საქართველოს იუსტიციის სამინისტრო
საჯარო რეესტრის ეროვნული სააგენტო

საკადასტრო გეგმა

მიწის ნაკვეთის საკადასტრო კოდი: *01.12.08.007.002*
განცხადების რეგისტრაციის ნომერი: 88204433481
მიწის ნაკვეთის ფართობი: *279* კვ.მ.
დანიშნულება: *არასასოფლო-სამეურნეო*
მოშენადების თარიღი *27.06.14*

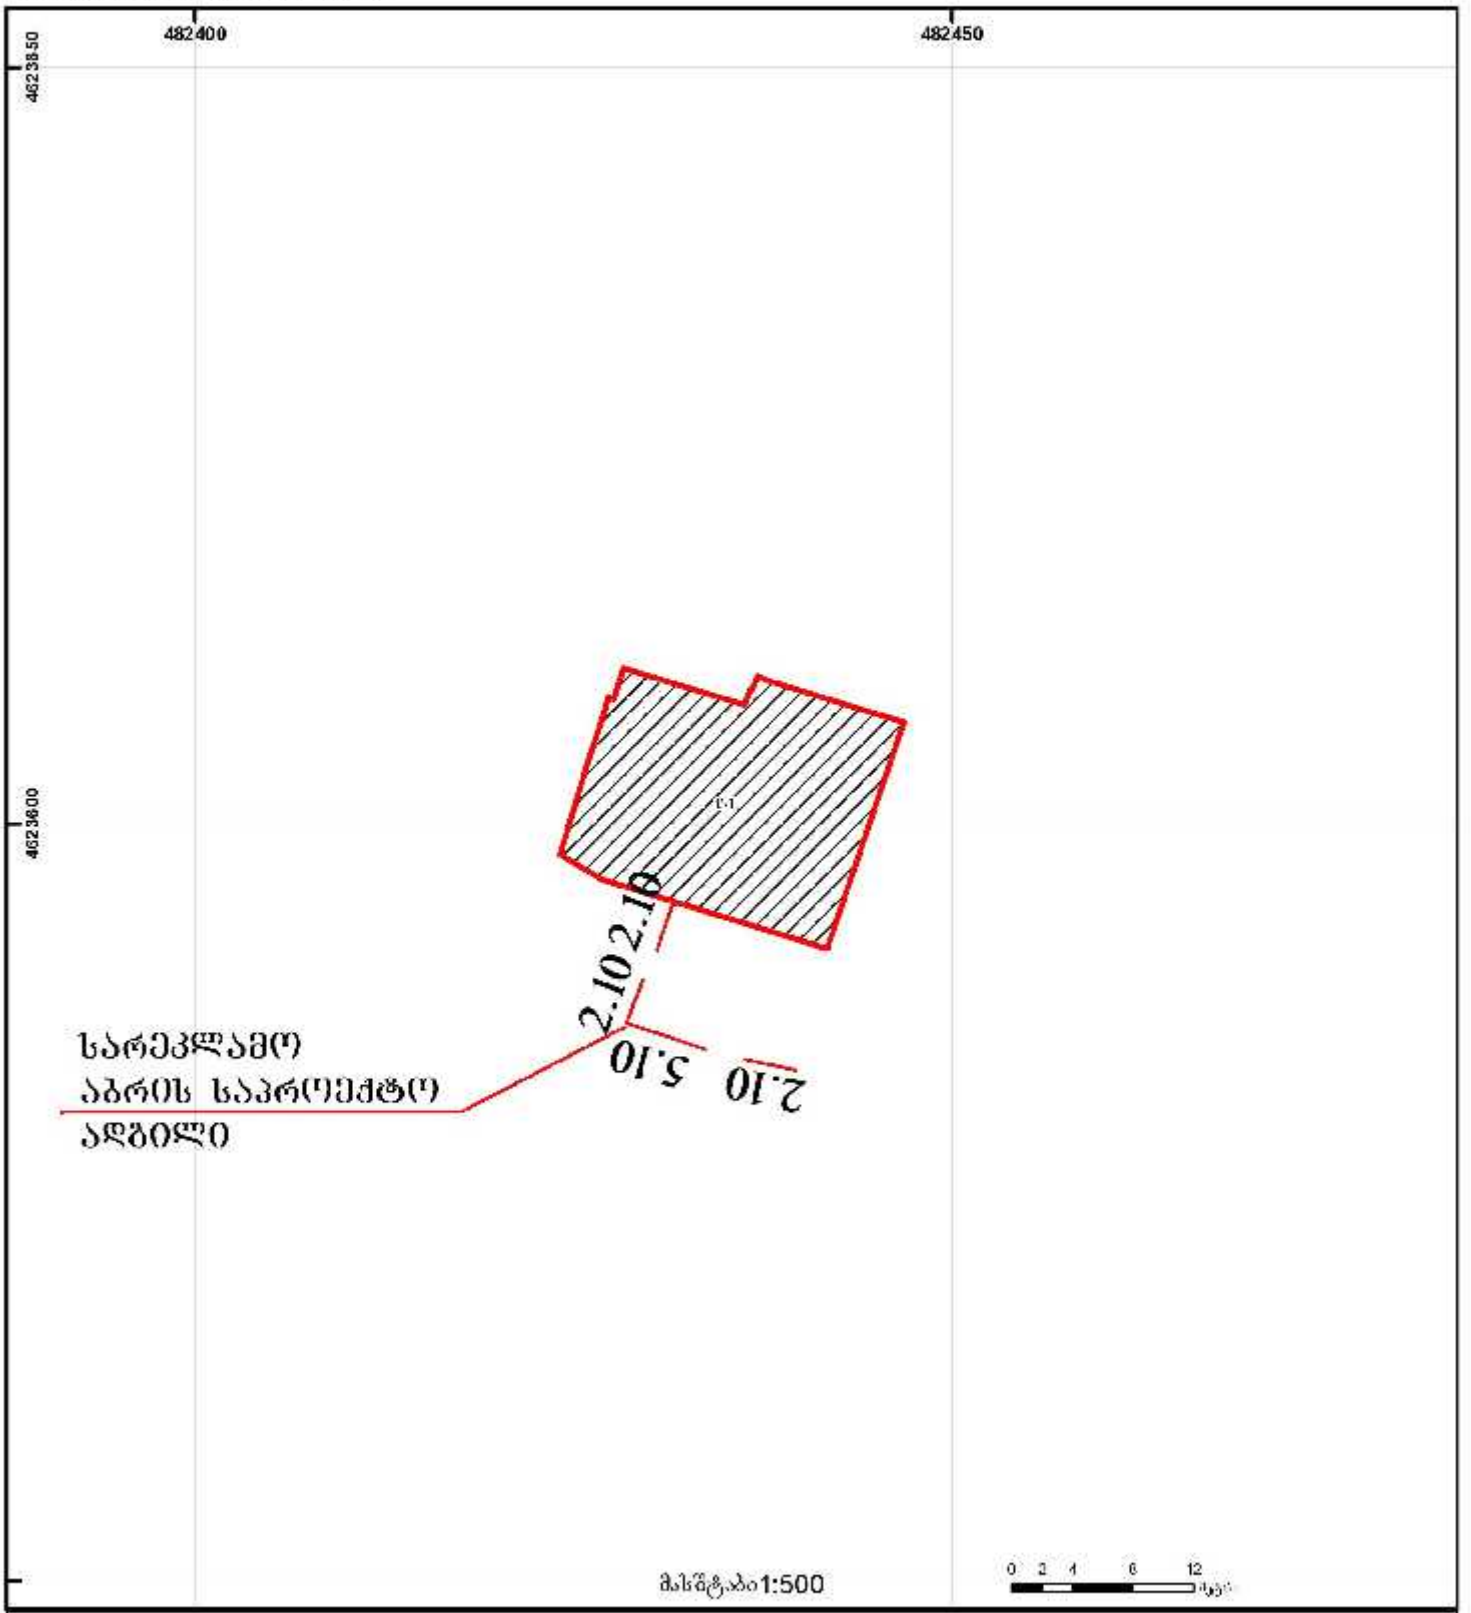

შენობა-ნაგებობა, პირობითი ნომერი/სართულიანობა
ელფენა
ხაზობრივი ნაგებობა
მიწის ნაკვეთის საკადასტრო საზღვარი
მშენებარე ნაგებობა
მიწისქვეშა ნაგებობა
(საგრთაშორისო) ხიბწეების კოორდ.

საჯარო რეესტრის ეროვნული სააგენტო: ინდექსი 0102 ქ. ბათუმი, ზ. ჭავჭავაძის ქ. 2 ტელ.: (995 322 91 04 27; ფაქსი: (995 322 91 09 41
საჯარო რეესტრის ეროვნული სააგენტო ინფოცენტრი დ. აღმაშენებლის გამზ. 89/24 ტელ: (995 32) 94 15 05
www.napr.gov.ge