გენგეგმა მ 1:500

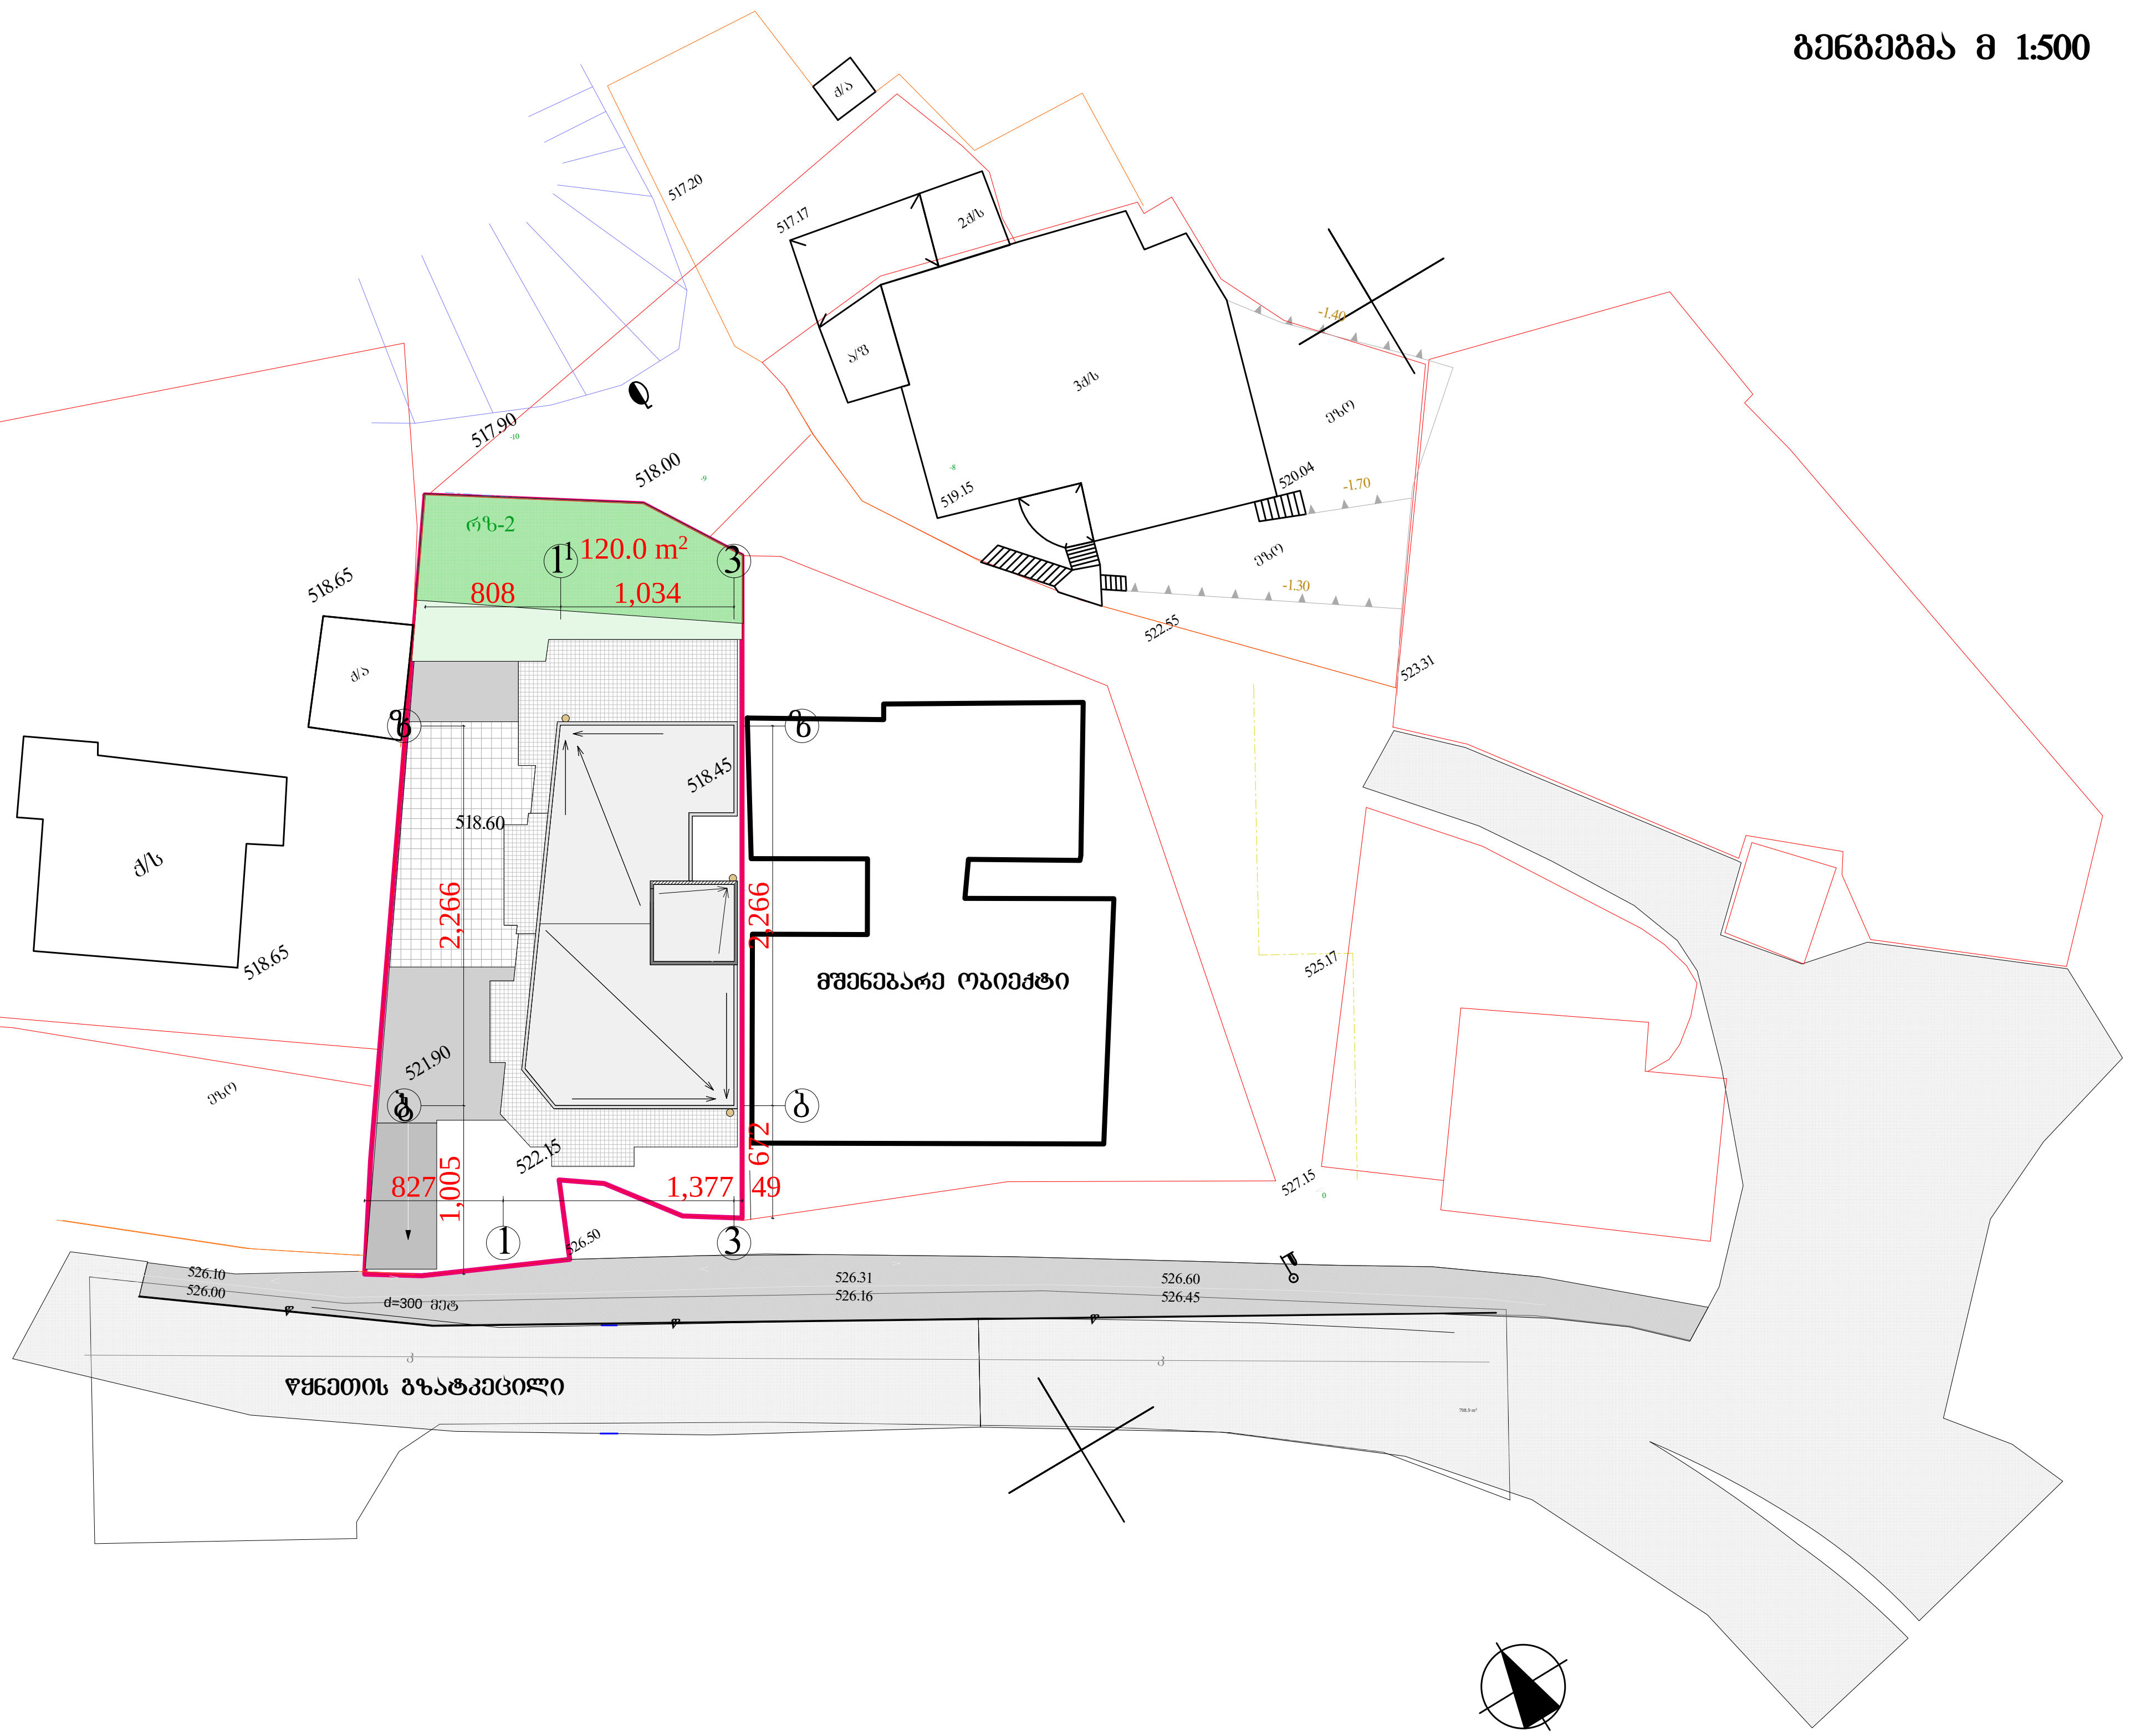

ფორმატი -3	თბილისი 2014 წ.

ექსპლიკაცია

შენიშვნები

ნახაზზე საპროექტო ნული შეესაბამება აბსოლუტურ ნიშნულს - 527.30

ნახაზში ყველა ცვლილება მშენებლობისას შეთანხმებული უნდა იყოს პროექტის ავტორთან

დამკვეთი

შპს ალფა ჰოლდინგი საქართველო

მისამართი

ქ თბილისი, ბაგები, წყნეთის გზატკეცილი №7

პროექტის სახელწოდება

"მრავალბინიანი საცხოვრებელი სახლი"

თანამდებობა	გვარი	ხელმოწერა	თარიღი
დირექტორი	ზ. უნგიაძე		
პრ. მთ. არქიტექტორი	ვ. ტარასაშვილი		
ავტორი	ვ. ტარასაშვილი		

მისამართი

შპს ალფა ჰოლდინგი საქართველო

ევდოშვილის ქ. №2/10

მასშტაბი	1:500	ნახაზი	
თარიღი		გენგეგმა მ 1:500	
სტადია		ფურცელი	ფურცლები
პროექტი			

საქართველო
ქ. ობილისის მერიის საჯარო სამართლის იურიდიული პირი
ობილისის არქიტექტურის სამსახური

განყოფილების უფროსი		
მთავარი სპეციალისტი		



UTM (საერთაშორისო) სისტემის კოორდინატები
არსებული შენობა
საცხოვრებელი შენობა
შენებადი ნაკვეთი
ფარდული
საერთაშორისო-ტერიტორიული ჯგუფი
რეზერვუარი
ბორდიური
ლობე
ქუჩელი
რკინიგზა
მაღალი ძაბვის ელექტრო ელადგილები ხაზი
ხიდი
საყოფაცხოვრებო ჯაჭი
რწყლები

ტოპოგრაფიული გადაღება

ობიექტის დასახელება მისამართი	წყნეთის გზატკეცილი №7		შპს. „გეოიდი“	
			დირექტორი	ი. მამულაშვილი
			შესრულა	ი. მამულაშვილი
აზომვა: 15.07.2012			მასშტაბი 1:500	გაიცა: 24.07.2012