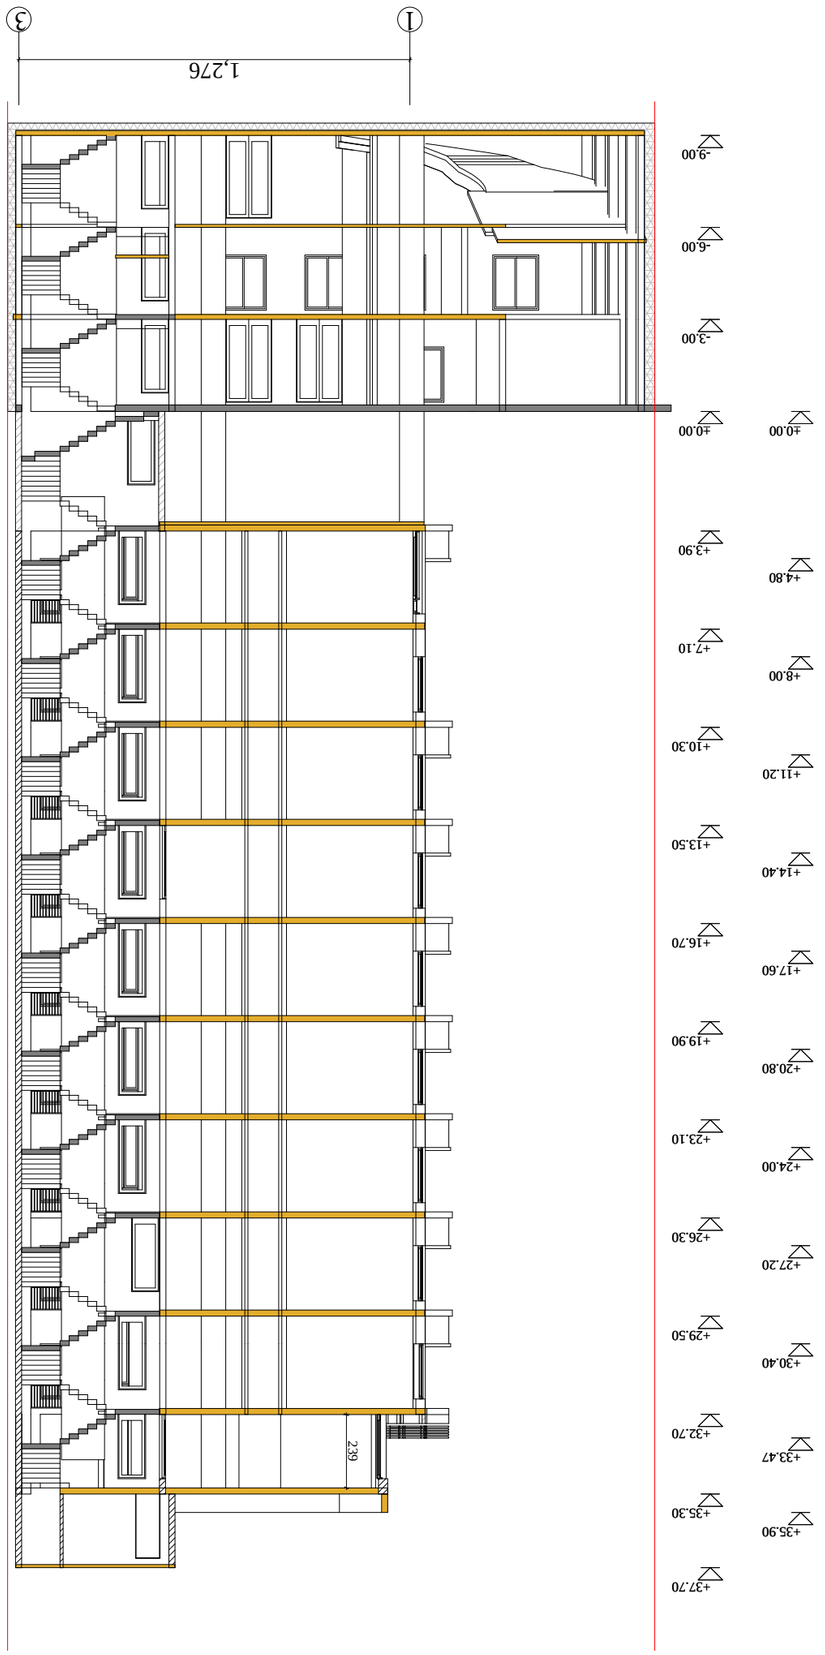









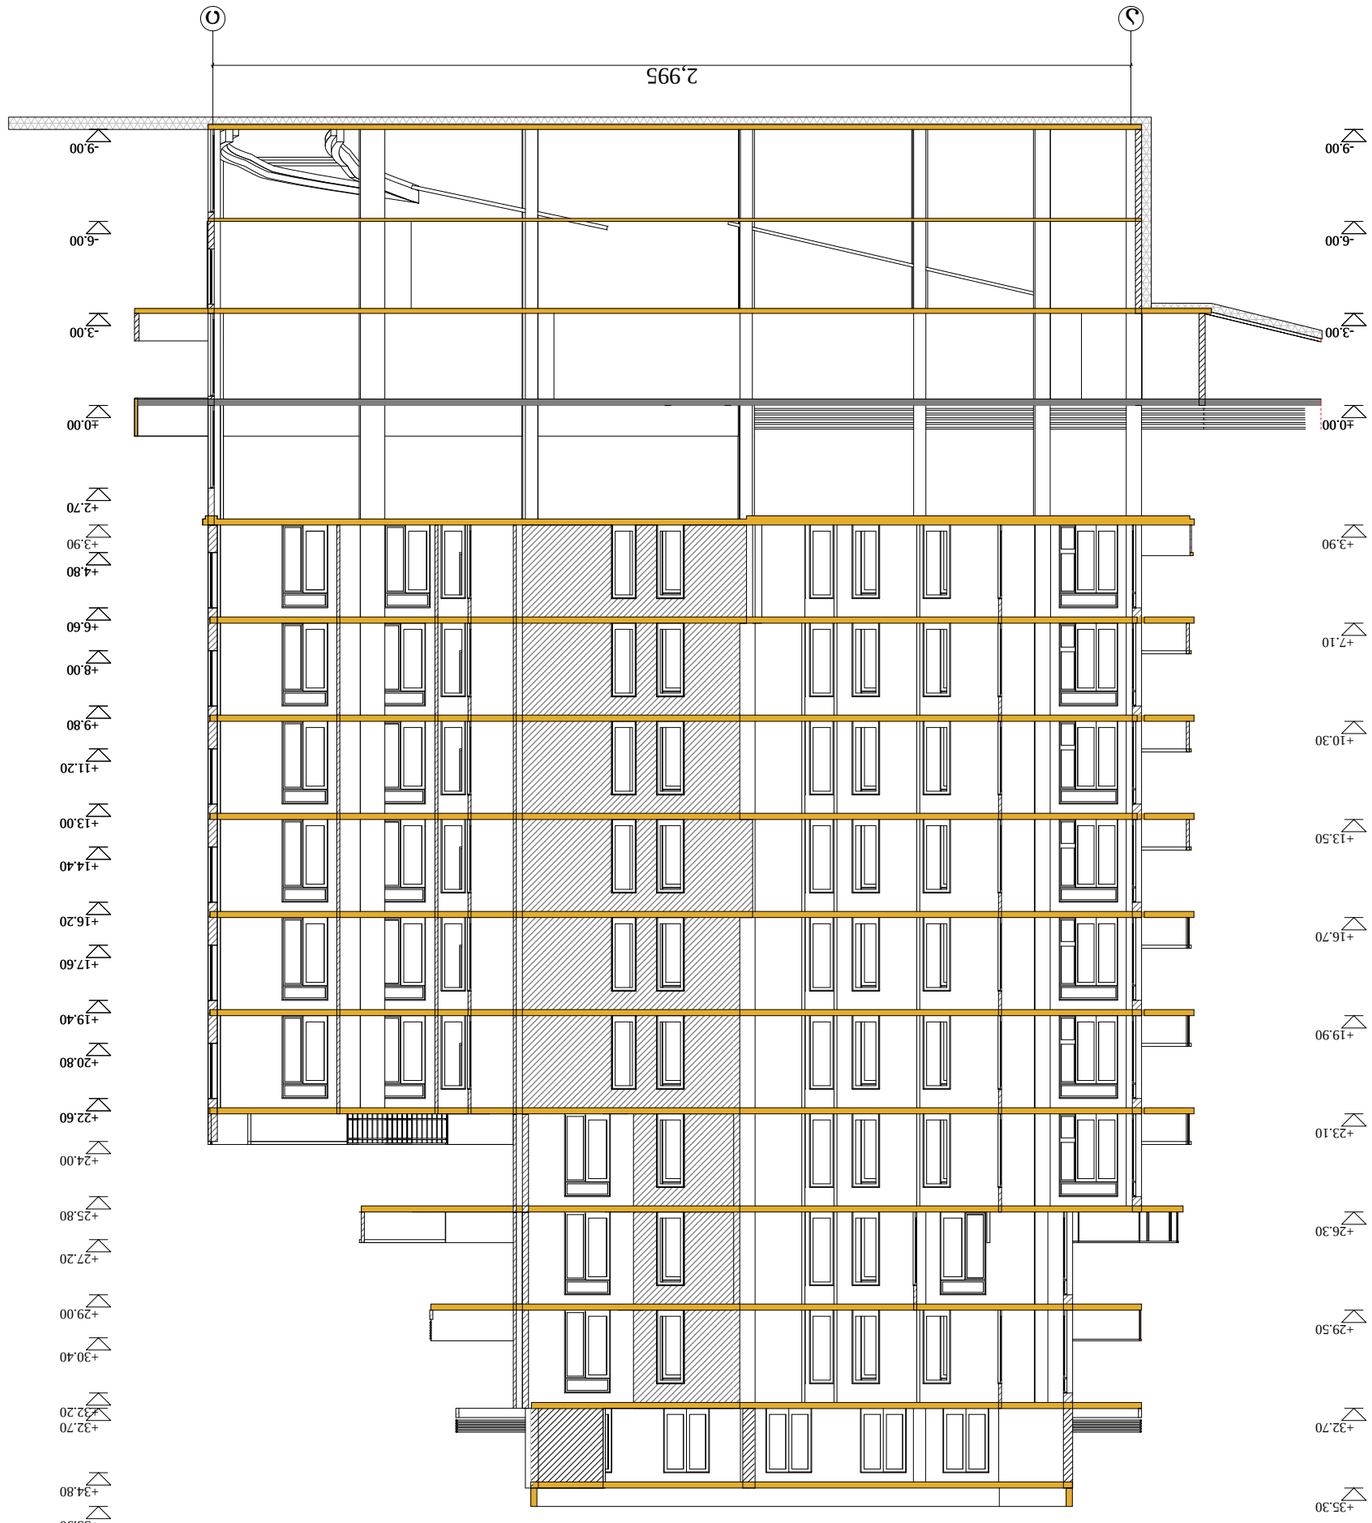

ზომა 2-2 მ 1:200

ცვლილება N	თარიღი	ხელმოწერა	