
ჭრილი 1-1

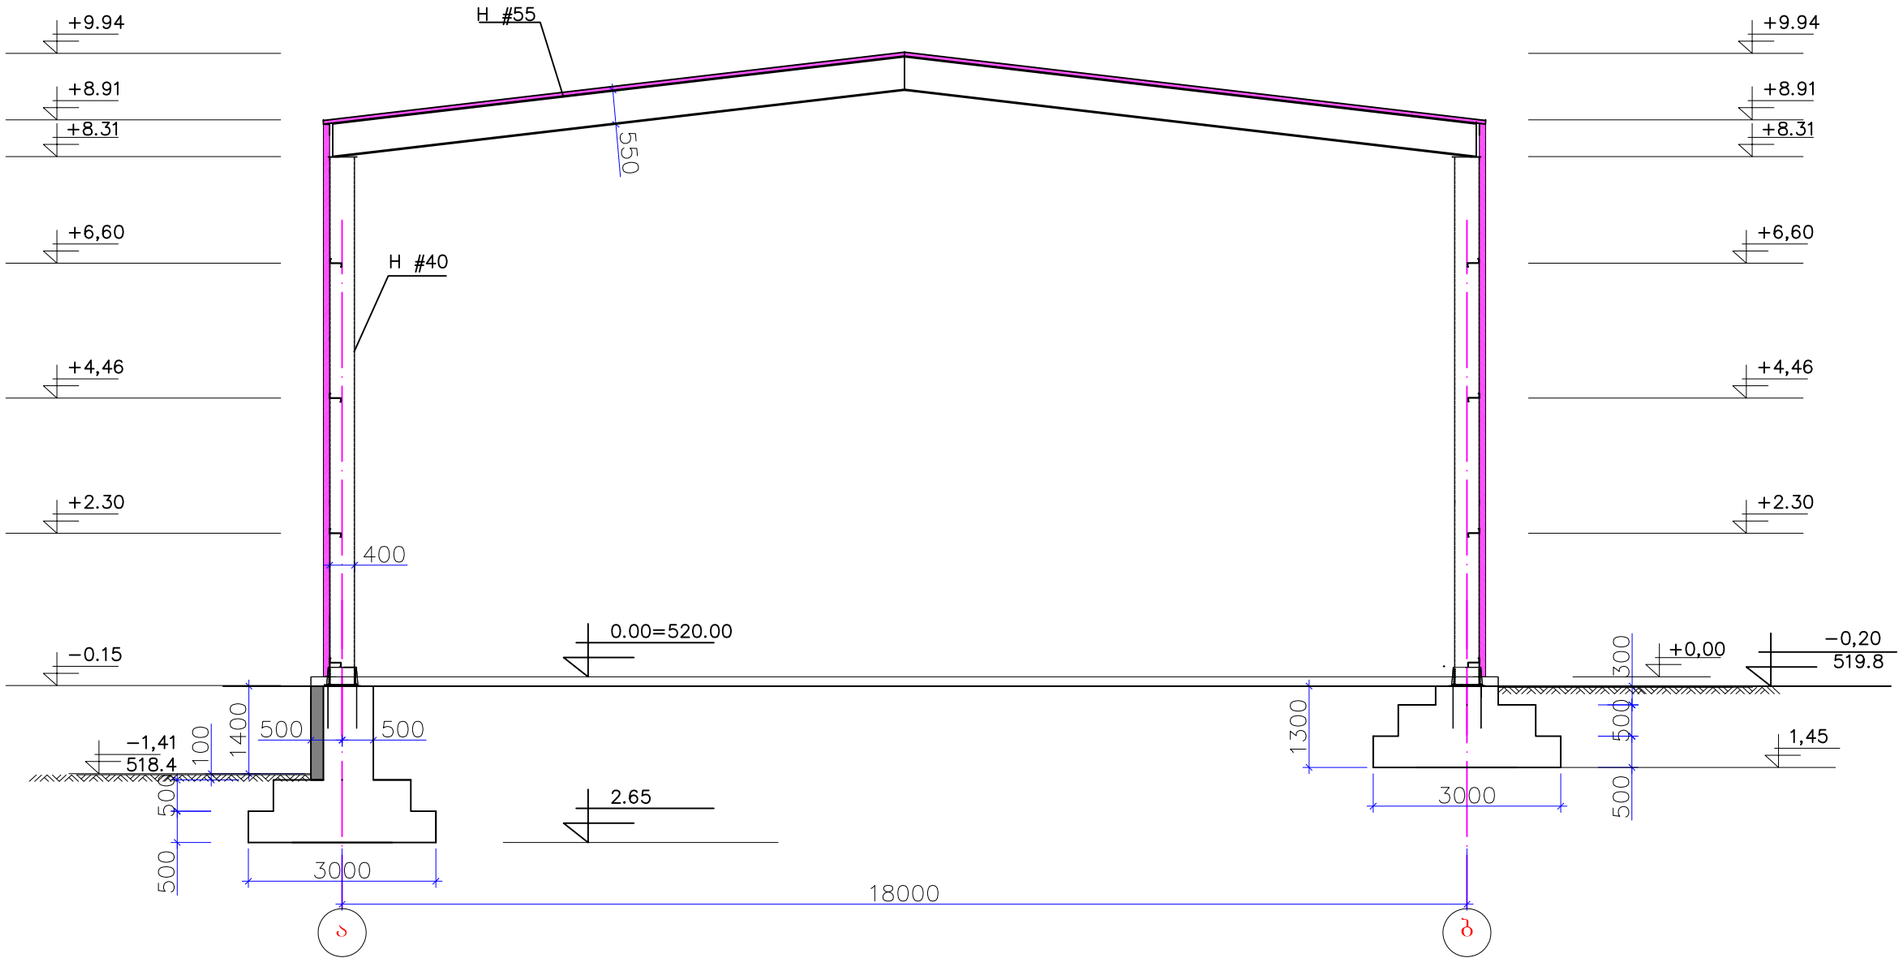

ფორმატი A-3

თბილისი 2013 წ.

დაკვეთა №

ექსპლიკაცია:

პირობითი ნიშნები

შენიშვნები:

1. ტერიტორიის დიდი ფართობის გამო ნახაზზე საკადასტრო საზღვრები დატანილი არ არის. მანძილი საპროექტო შენობიდან საკადასტრო საზღვრამდე მოცემულია გენგეგმაზე
2. ნახაზზე საპროექტო შენობის ±0.00 შეესაბამება აბსოლუტურ ნიშნულს - 520.00

ტერიტორიის წითელი ხაზი

	მისამართი
შეთანხმებულია დამკვეთთან	ხელმოწერა


პროექტის სახელწოდება

თანამდებობა	გვარი	ხელმოწერა	თარიღი
არქიტექტორი	ბ.ცეცხლაძე		
კონსტრუქტორი	ლ.ჯამბახიძე		

მასშტაბი	1:100
თარიღი	

ჭრილი 1-1

სტადია	ფურცლები	ფურცელი
	8	7

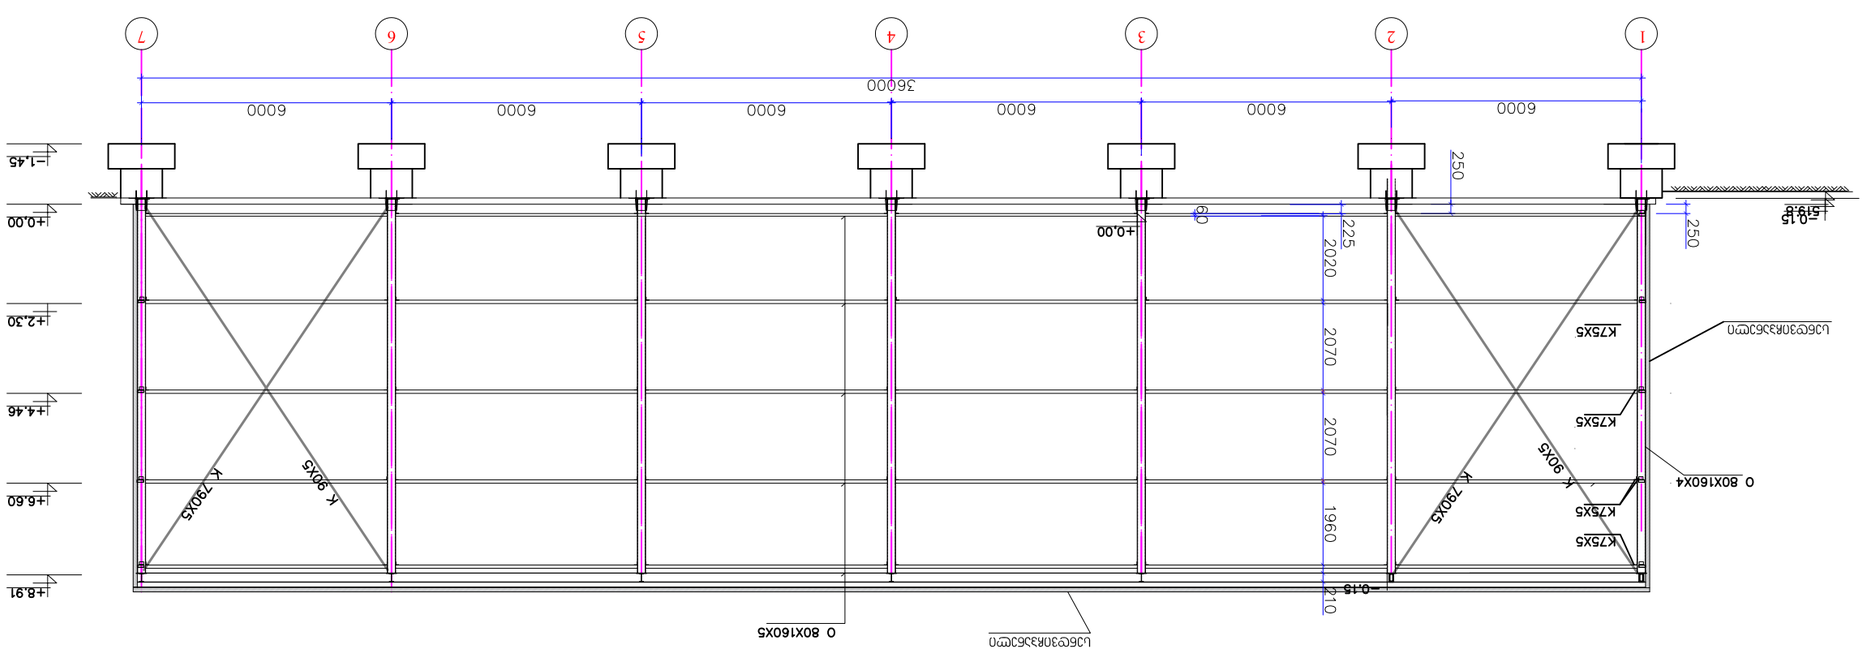












	8	8