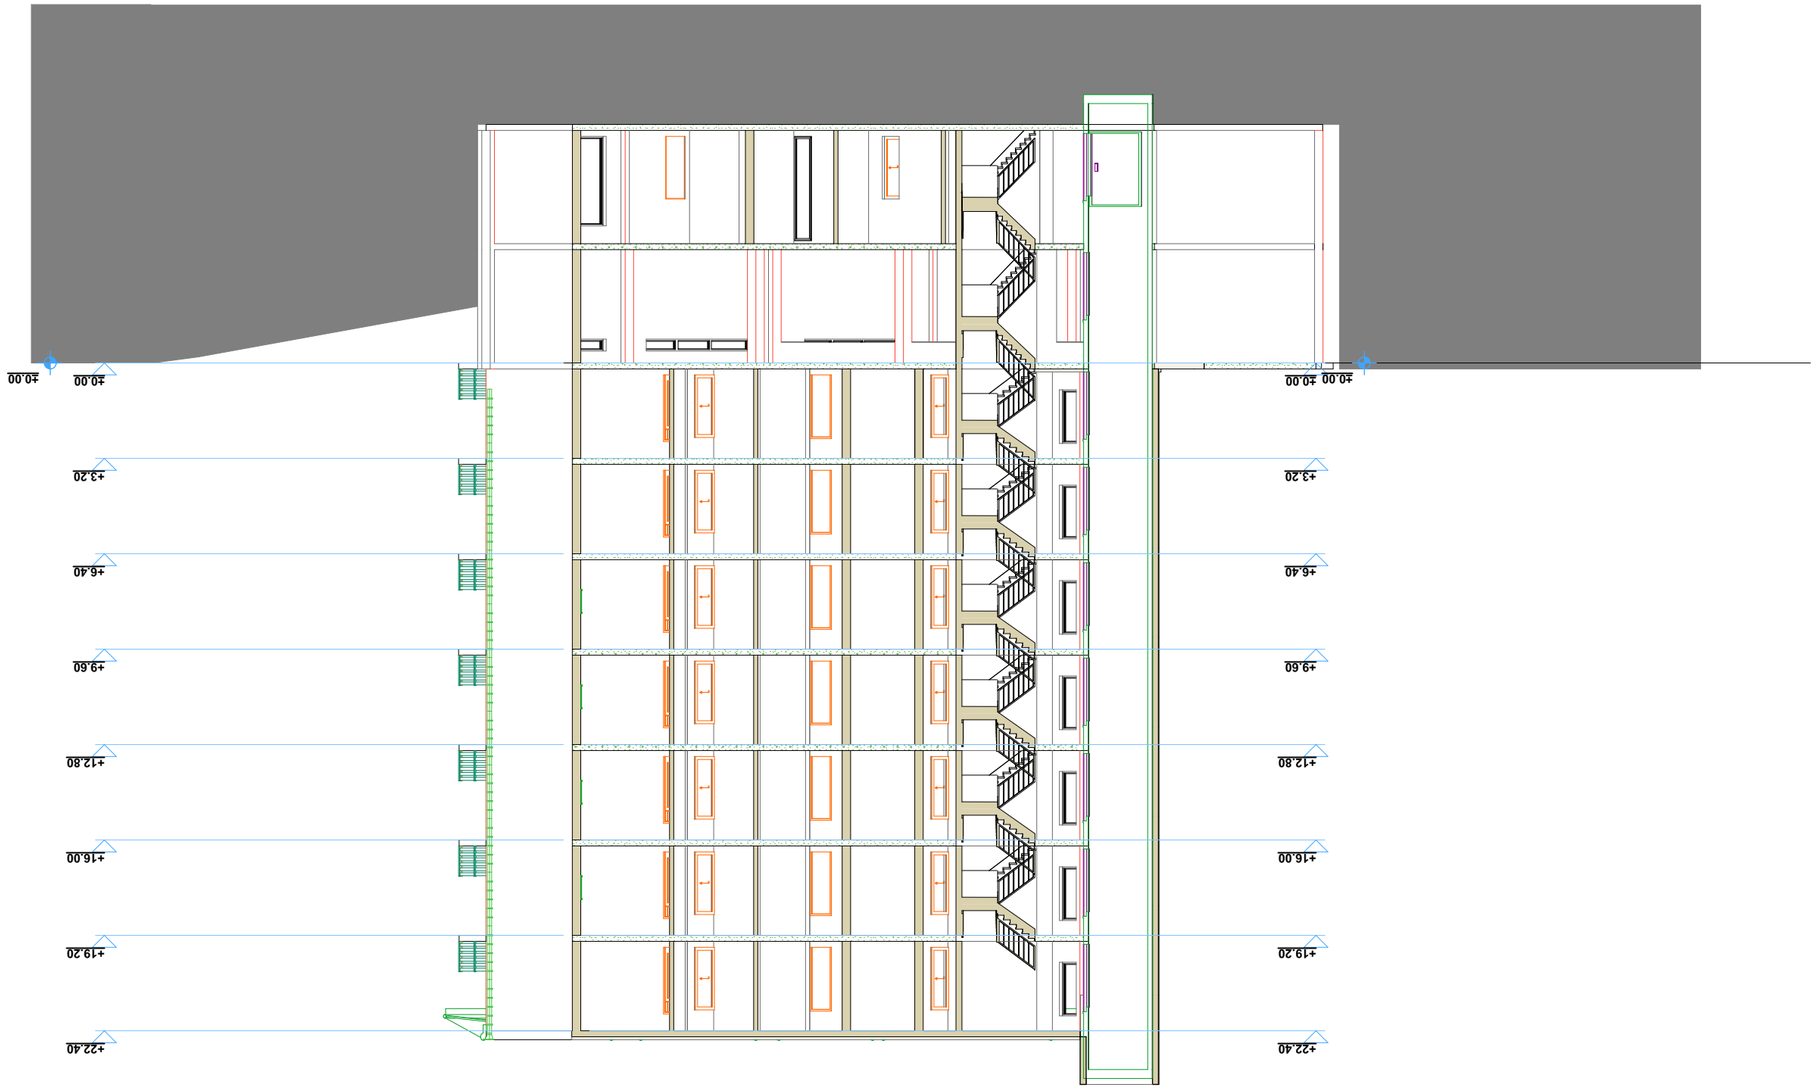

�- პროექტირების ეტაპი

დამკვეთი CLIENT	შპს „ფოთის ხარტი“
პროექტის PROJECT	შპს „ფოთის ხარტი“

NOTES	შენიშვნა

ეტაპი STAGE	ფურცლების PAGES	სულ ALL
1:200	ნახატი 2-2
	ნახატის DRWG.
გამოშვების SCALE	თარიღი DATE OF ISSUE	/08/2014


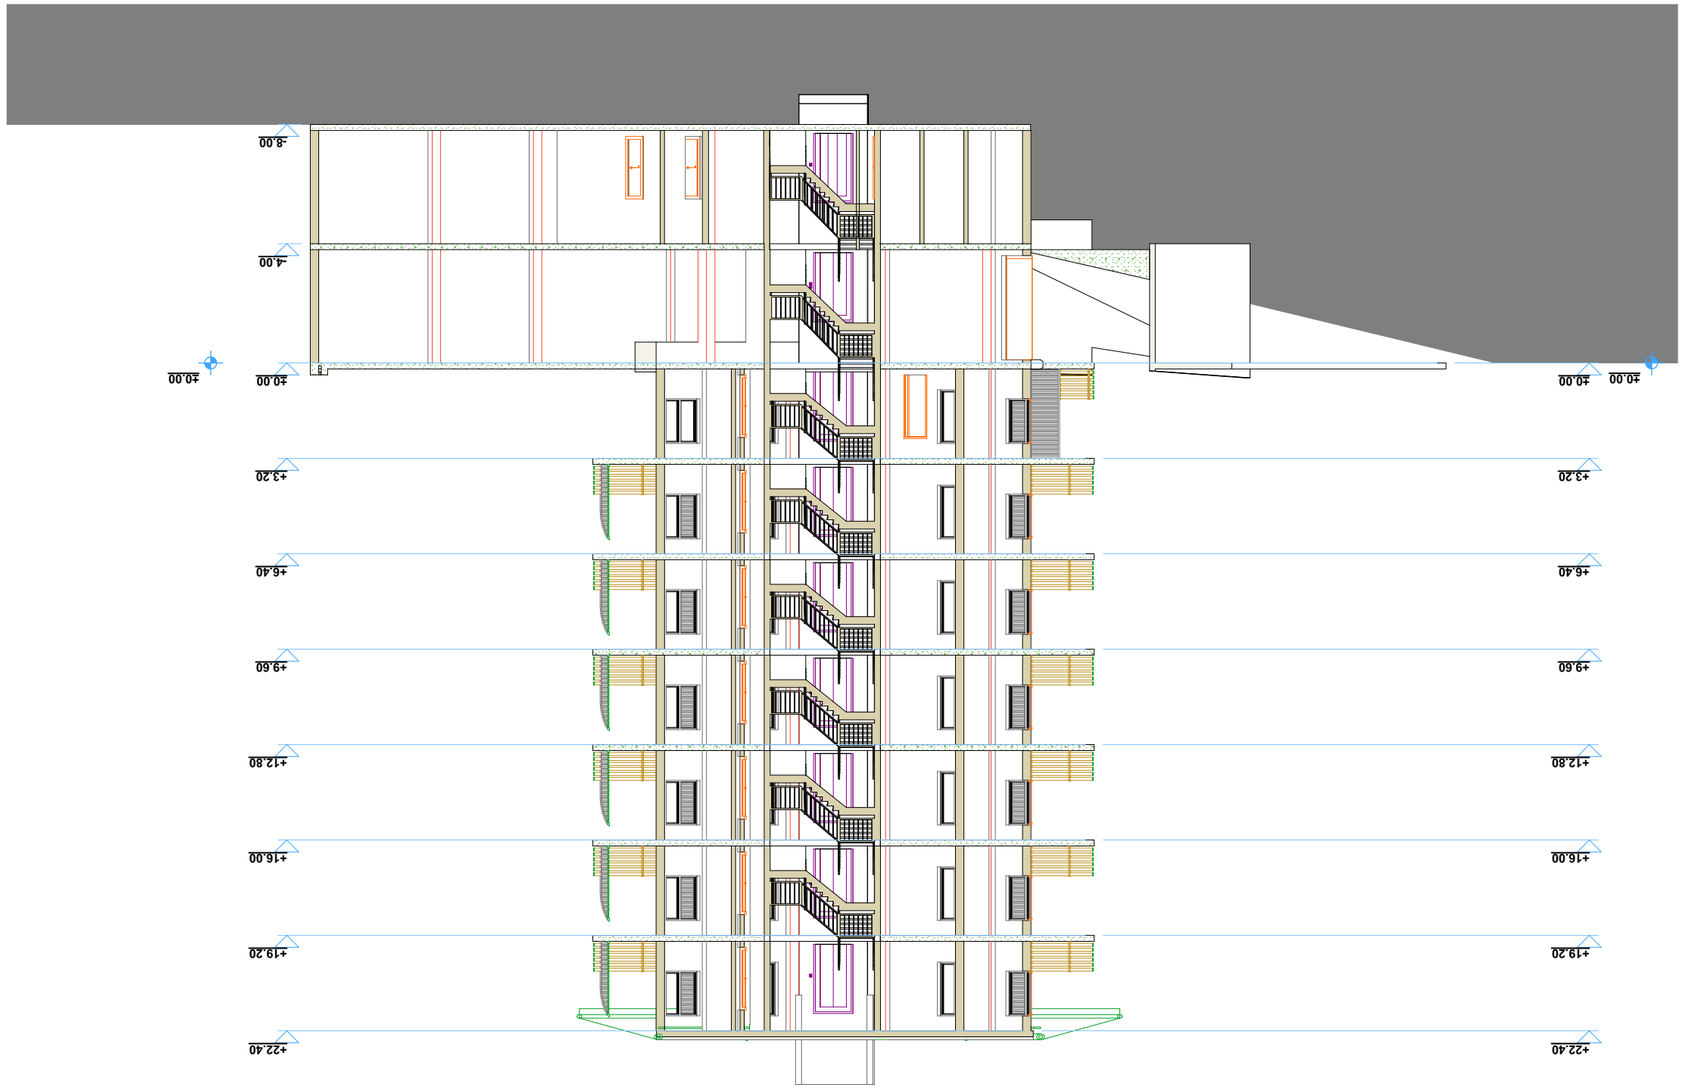





