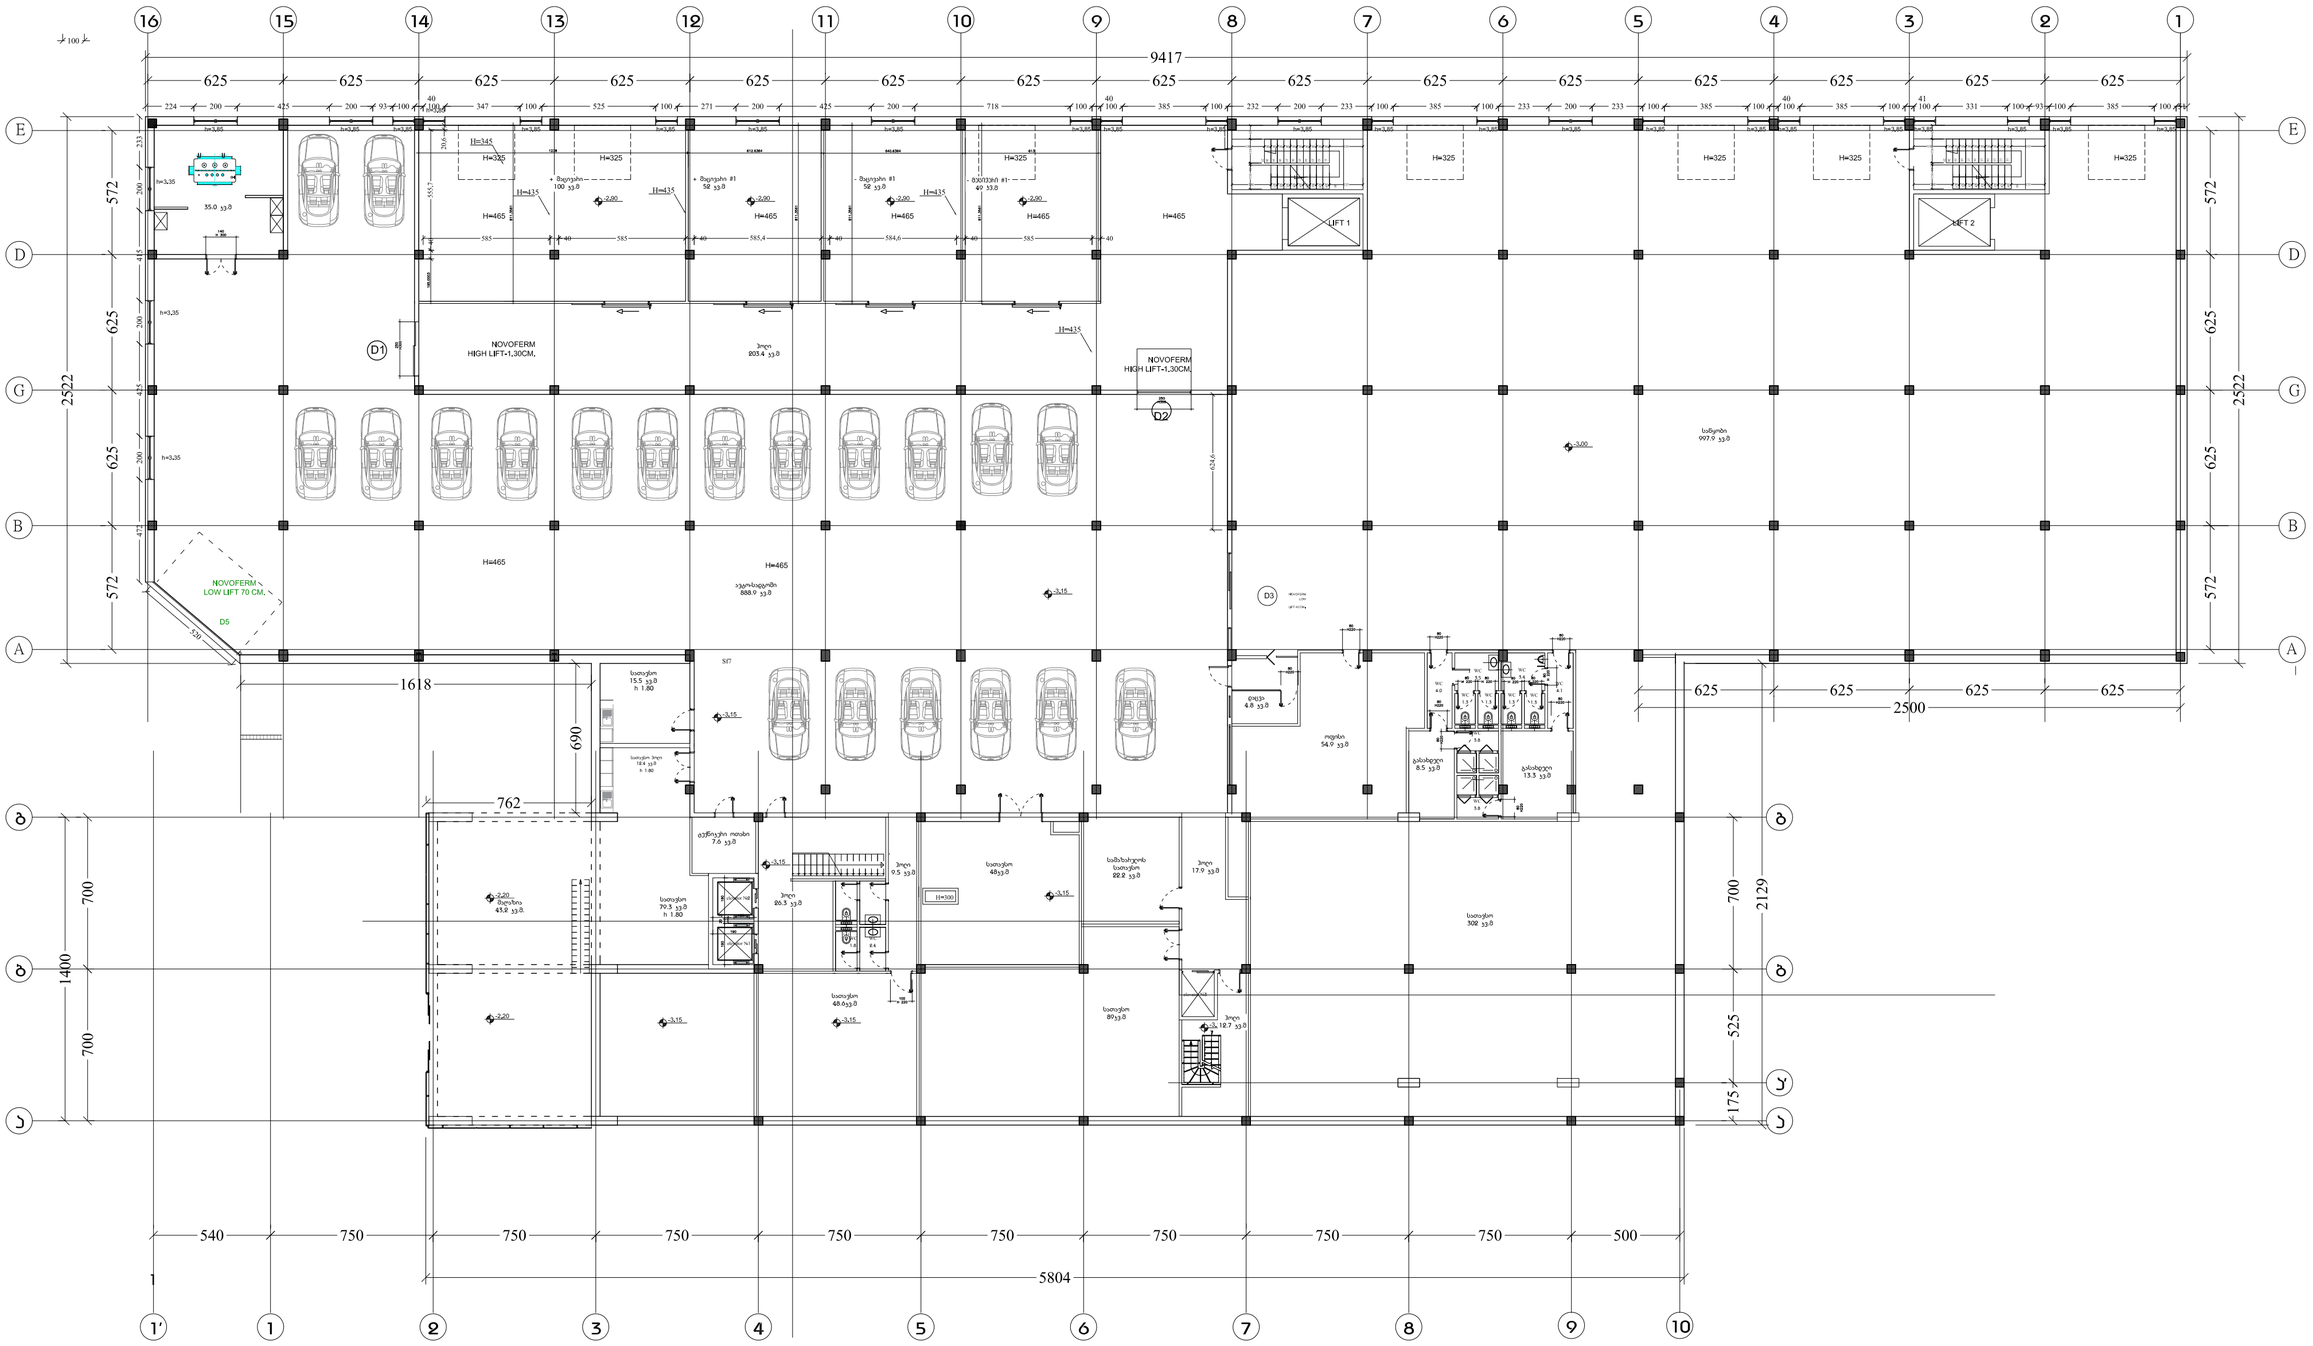

DAVID VASHAKIDZE ARCHITECTS

ობიექტი

მცხეთის ფენდისის
(სასაფლაოს, სკოლებისა და საბავშვო)
ყოფილების ტერიტორიის ნაწილები
N41.72.14.014.633,N41.72.14.006.637,N41.72.14.006.638

დებულებით

მ.პ.ს. "PINETREE"

საპროექტო ობიექტის, მისამართი

ტერიტორიის ნაწილები ნაკვ.N41.72.14.014.633,
N41.72.14.006.637,N41.72.14.006.638

საპროექტო ორგანიზაცია

David Vashakidze Architects
საქართველო, თბილისი (0179)
მისამართი: ბაქოს ქუჩის 73
Tel: +995322309899
E-mail: dvastudio1@gmail.com

ტიპიური აღნიშვნები

0.00 სიმაღლის ნიშნული

ღერძის ხაზი

A-000 ჭრილის ხაზი

შენიშვნები

* მასშტაბ ხახეობაზ ზომებები დაზუსტდეს ადგილზე

* ნებისმიერი საკითხება მუშაობის საპროექტო ჯგუფთან.

საპროექტო ბაზები

საკითხის მიხედვით

სართული -1 საპროექტო ბაზა ნიშნულზე -3.15

ფაზა	პროექტი
პროექტის #	GE01TB
თარიღი	21/08/2014
მთავარი პროექტორი	დ.ვაშაყიძე
დიზაინი	ბ.ნიშნიანიძე
შეკეთება	დ.ვაშაყიძე

A-103

მასშტაბი 1:200

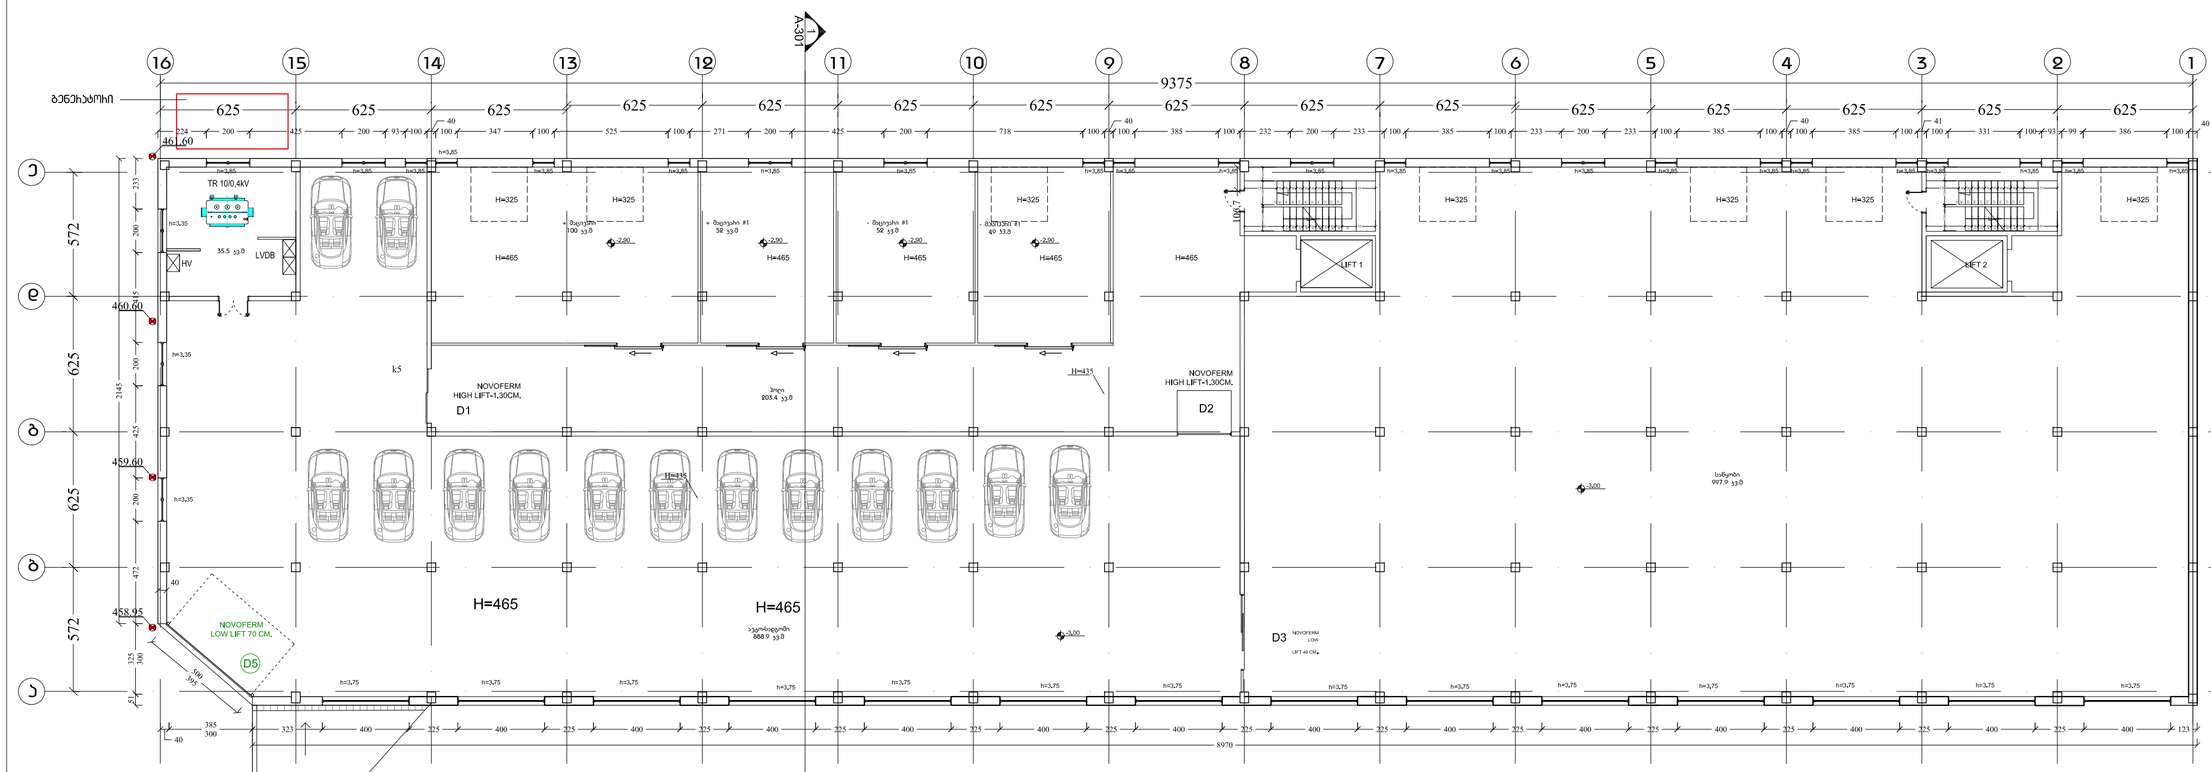

DAVID VASHAKIDZE ARCHITECTS
არქიტექტორ დავით ვაშაყიძის არქიტექტურული სახელოსტო
ყოფილ ელექტრონიკის ქარხნის ტერიტორიაზე სასტუმროს კომპლექსის პროექტირება
N41.72.14.014.633,N41.72.14.006.637,N41.72.14.006.638

დებულება
მ.პ.ს. "PINETREE"
სასტუმროების, მოტელების
ყოფილ ელექტრონიკის ქარხნის ტერიტორიაზე სასტუმროს კომპლექსის პროექტირება N41.72.14.014.633, N41.72.14.006.637,N41.72.14.006.638

საპროექტო ორგანიზაცია
David Vashakidze Architects
სასტუმროების, მოტელების (0179)
მისამართი: ბაიერის 73
Tel: +995322309899
E-mail: dvastudio1@gmail.com

ნიშნების აღნიშვნები
0.00 სიმაღლის ნიშნული
ღერძის ხაზი
0 A-000 ჭრილის ხაზი

შენიშვნები
* მსჯის სხვეობა ზომებში მუხასმაღს ეხებილზე
* ნებისმიერის ცვლილება შეთანხმდეს საპროექტო ჯგუფთან.

ზოგადი ინფორმაცია

საპროექტო მიწის ნიშნები

სართული 1 სართულის მიწის ნიშნულზე +-0.00

ფაზა ხელშეკრულება

პროექტის GE01TB
თარიღი 21/08/2014
მთავარი პროექტების ი. ვაშაყიძე
შეასრულა ბ.ნიშნიანიძე
შეათანხმა ი. ვაშაყიძე

A-104

მასშტაბი 1:200

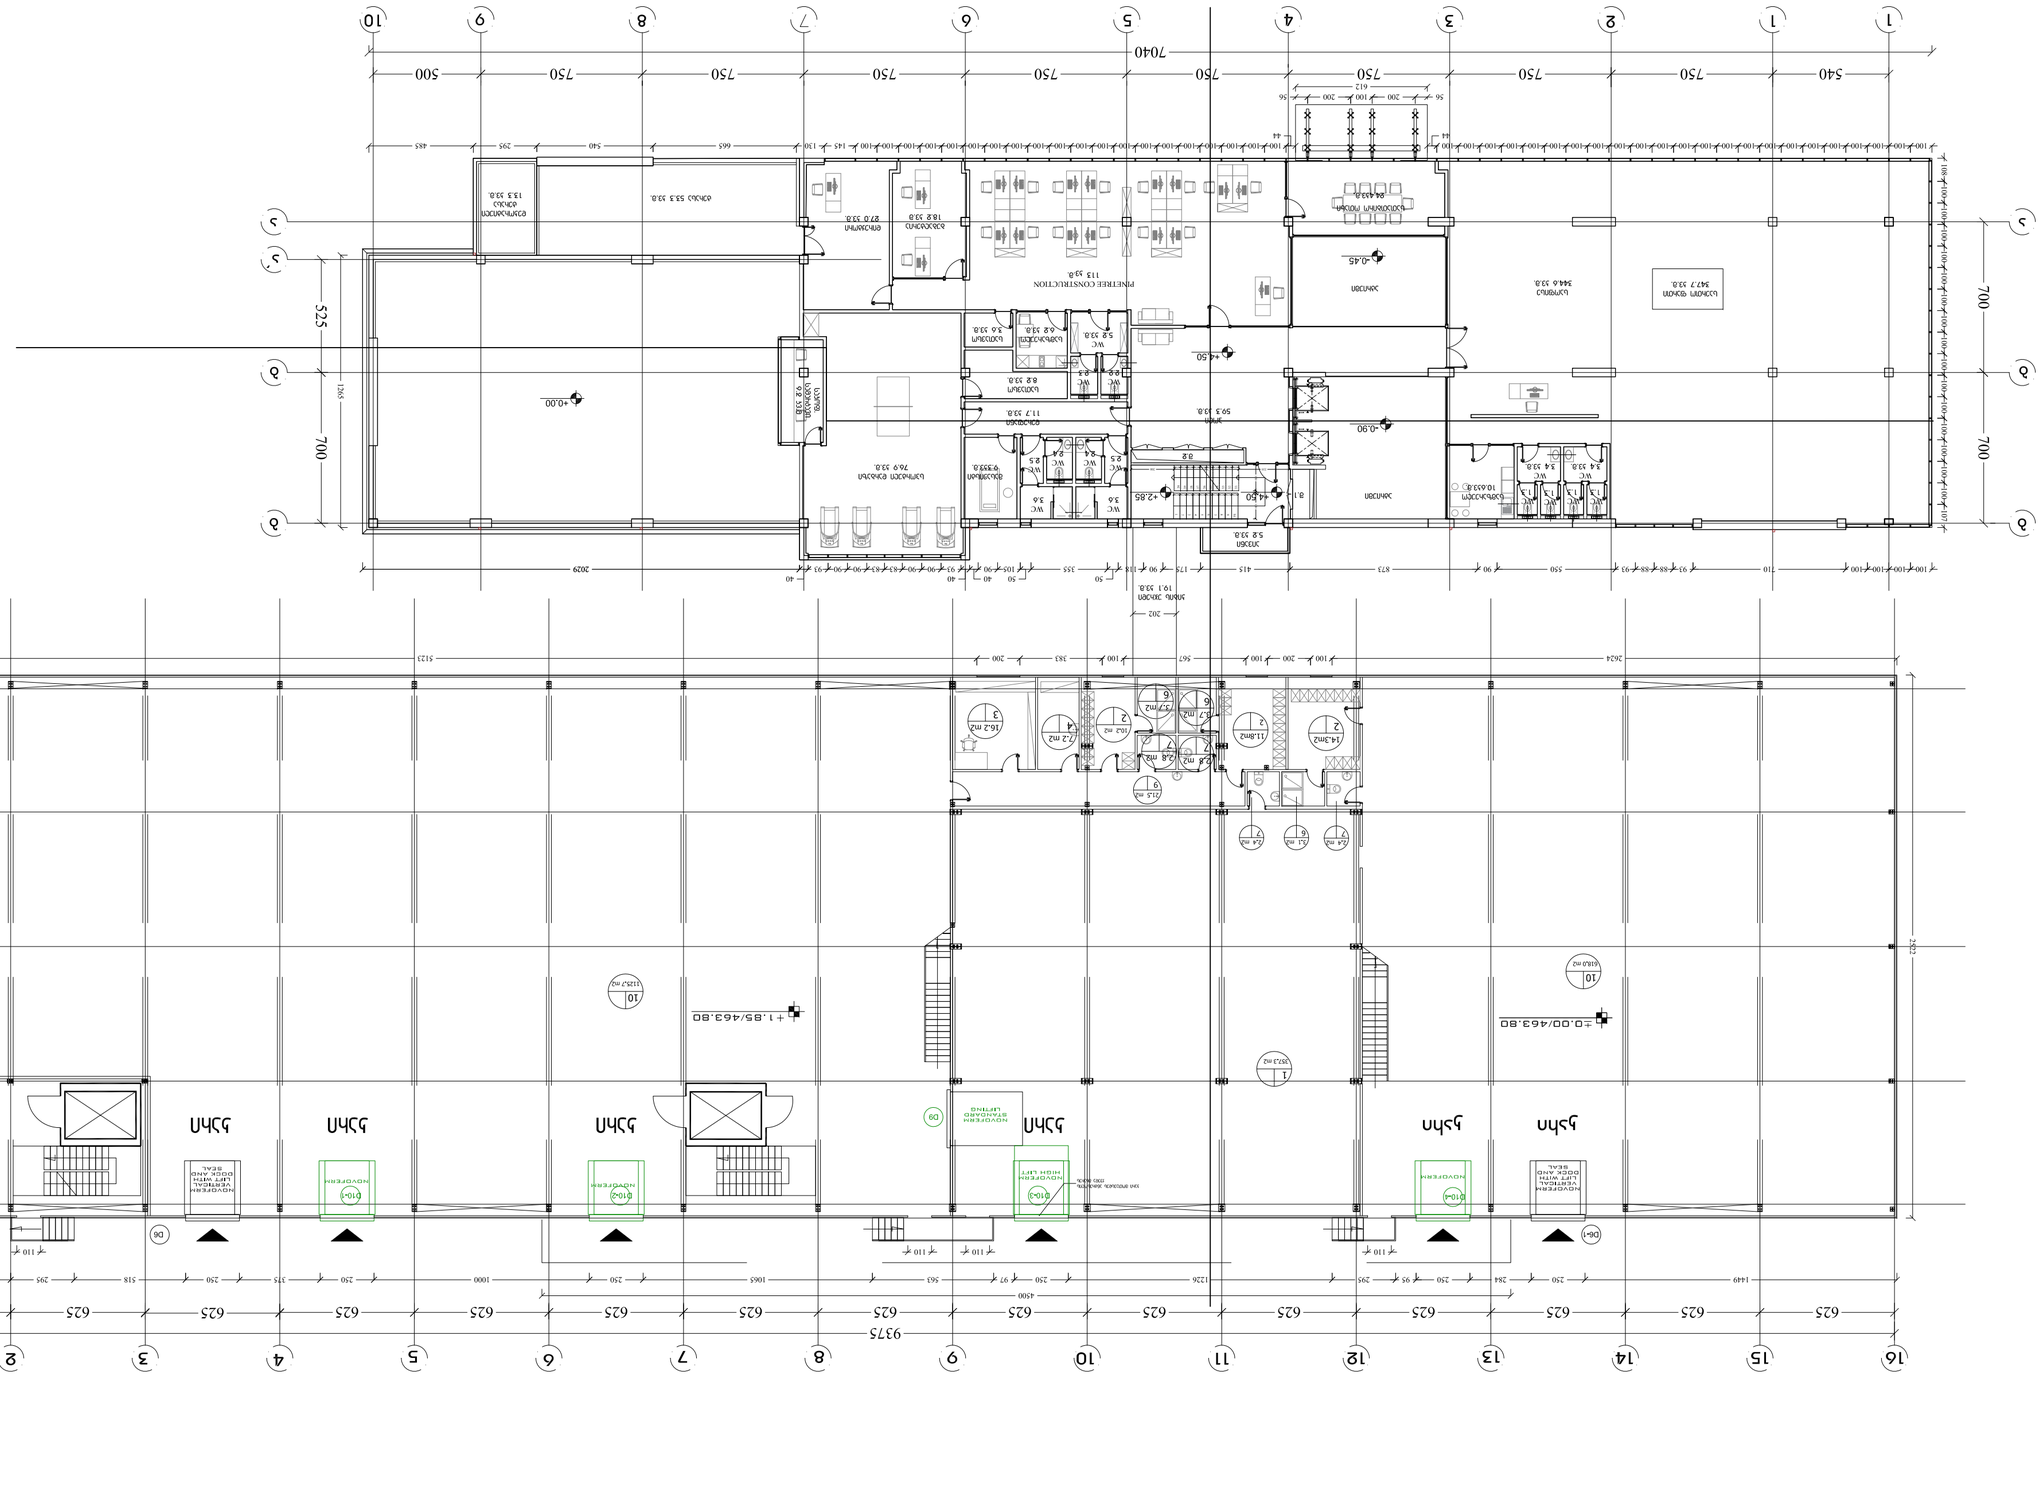
1
2
3
4
5
6
7
8
9
10
11
12
13
14
15
16
A
B
C
D
E
7040
750
540
500
525
700
572
625
2394
9375
4500
2029
1449
1126
1065
1000
873
563
415
355
202
175
123
110
100
90
80
50
40
±0.00/463.80
+1.85/463.80
+0.00
-0.45
-0.90
+4.50
+2.85
PINETREE CONSTRUCTION
113 კვ.მ
სველი წერტილი
547.7 კვ.მ
სველი წერტილი
944.6 კვ.მ
სველი წერტილი
1033.8 კვ.მ
სველი წერტილი
84.4 კვ.მ
სველი წერტილი
50.3 კვ.მ
სველი წერტილი
117.7 კვ.მ
სველი წერტილი
76.9 კვ.მ
სველი წერტილი
9.9 კვ.მ
სველი წერტილი
18.2 კვ.მ
სველი წერტილი
27.0 კვ.მ
სველი წერტილი
13.5 კვ.მ
სველი წერტილი
5.2 კვ.მ
სველი წერტილი
3.6 კვ.მ
სველი წერტილი
6.8 კვ.მ
სველი წერტილი
8.2 კვ.მ
სველი წერტილი
8.3 კვ.მ
სველი წერტილი
8.4 კვ.მ
სველი წერტილი
8.5 კვ.მ
სველი წერტილი
3.4 კვ.მ
სველი წერტილი
3.6 კვ.მ
სველი წერტილი
5.2 კვ.მ
სველი წერტილი
5.2 კვ.მ
სველი წერტილი
5.2 კვ.მ
სველი წერტილი
19.1 კვ.მ
სველი წერტილი
NOVOFERM
NOVOFERM
NOVOFERM

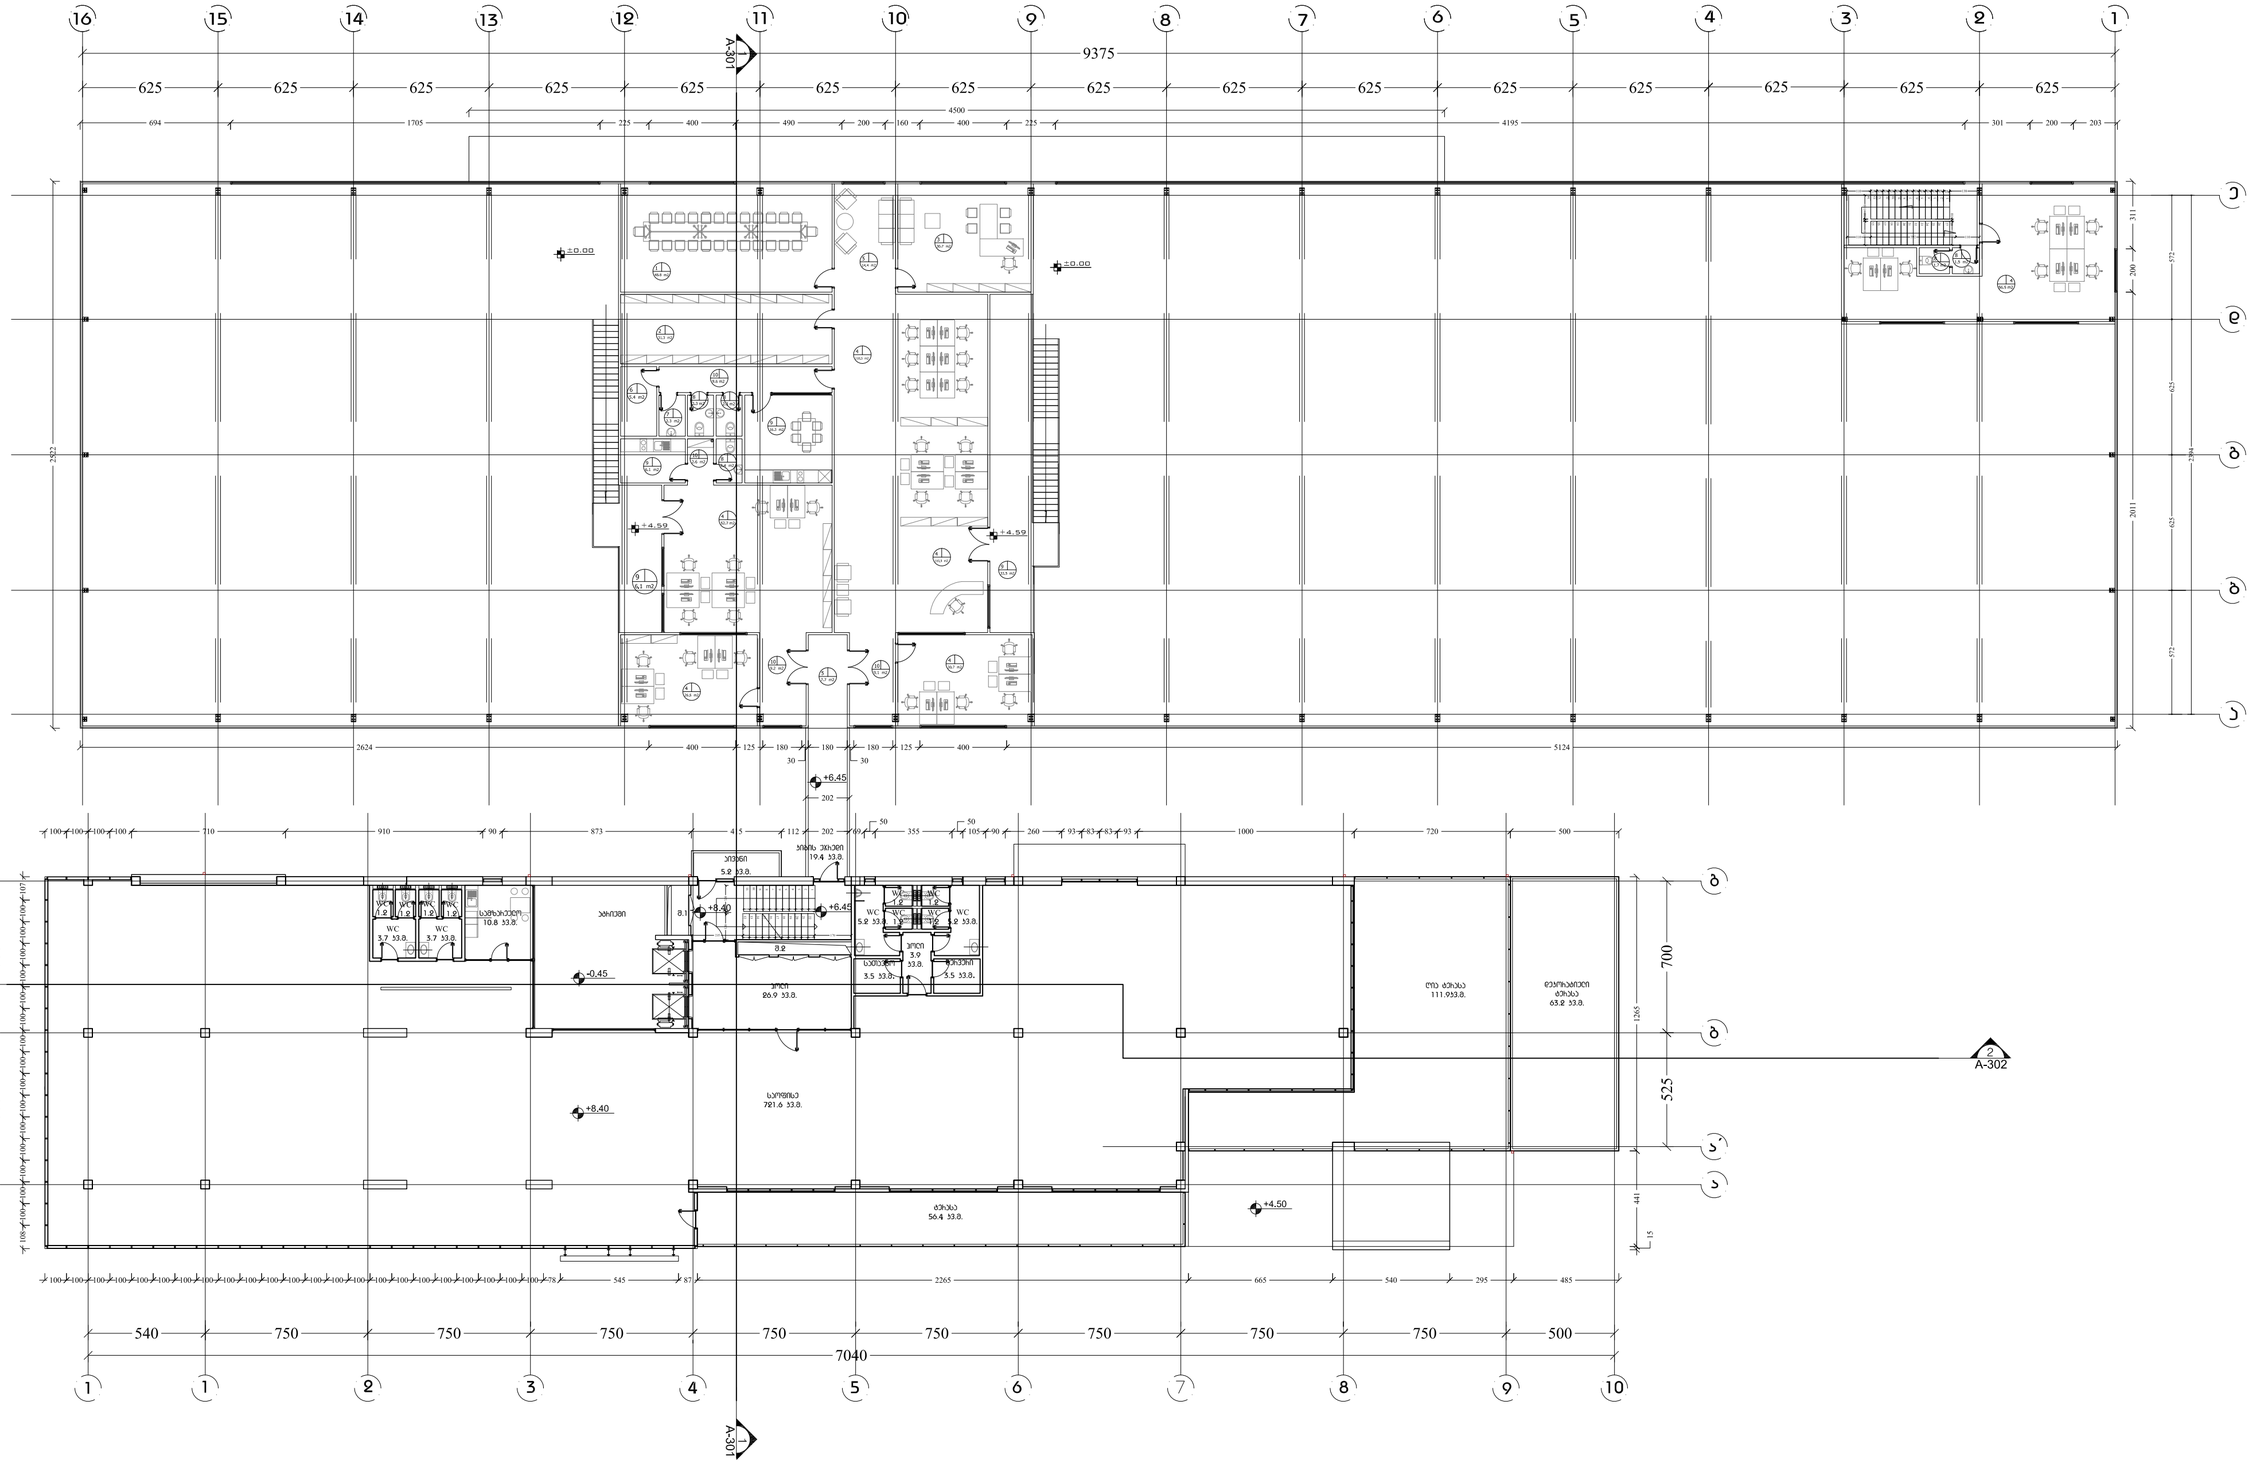

DAVID VASHAKIDZE ARCHITECTS

ობიექტი

მშპ.კორპუსი ფუნქციის (სასტუმრო, საოფისე სავაჭრო) ყოფილ ტერიტორიაზე ხეების N:01.72.14.014.633,N:01.72.14.006.637,N:01.72.14.006.638

დამკვეთი

მ.პ.ს. "PINETREE"

საპროექტო ტერიტორიის ხეების ნუმ.N:01.72.14.014.633, N:01.72.14.006.637,N:01.72.14.006.638

საპროექტო ორგანიზაცია

David Vashakidze Architects
საქართველო, თბილისი (0179)
მისამართი: ბაქოს ქუჩა 73
Tel: +995322309899
E-mail: dvastudio1@gmail.com

ტერმინები

0.00 სრული ნიშნული

ღერძის ხაზი

A-000 ჭრილის ხაზი

შენიშვნები

* მასშტაბი სხვაგვარად ხელმეორედ დაზუსტდეს ადგილზე

* ნებისმიერი ცვლილება შეთანხმდეს საპროექტო ჯგუფთან.

საპროექტო მიმდებარე ტერიტორიის სიტუაციური სქემა

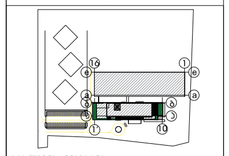

საპროექტო ობიექტის ფიქსაციის ადგილი

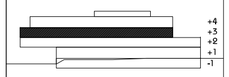

სათაური 3 სართულის ბაზის ნიშნულზე +8.40

ფაზა ჩვეულებრივი

პროექტის # GE01TB

თარიღი 21/8/2014

მთავარი პროექტირების	დ.ვაშაყიძე
დახაზა	ბ.ნიშნიანიძე
შეამოწმა	დ.ვაშაყიძე

A-106

მასშტაბი 1:200

12.30 IV სართულის გეგმა

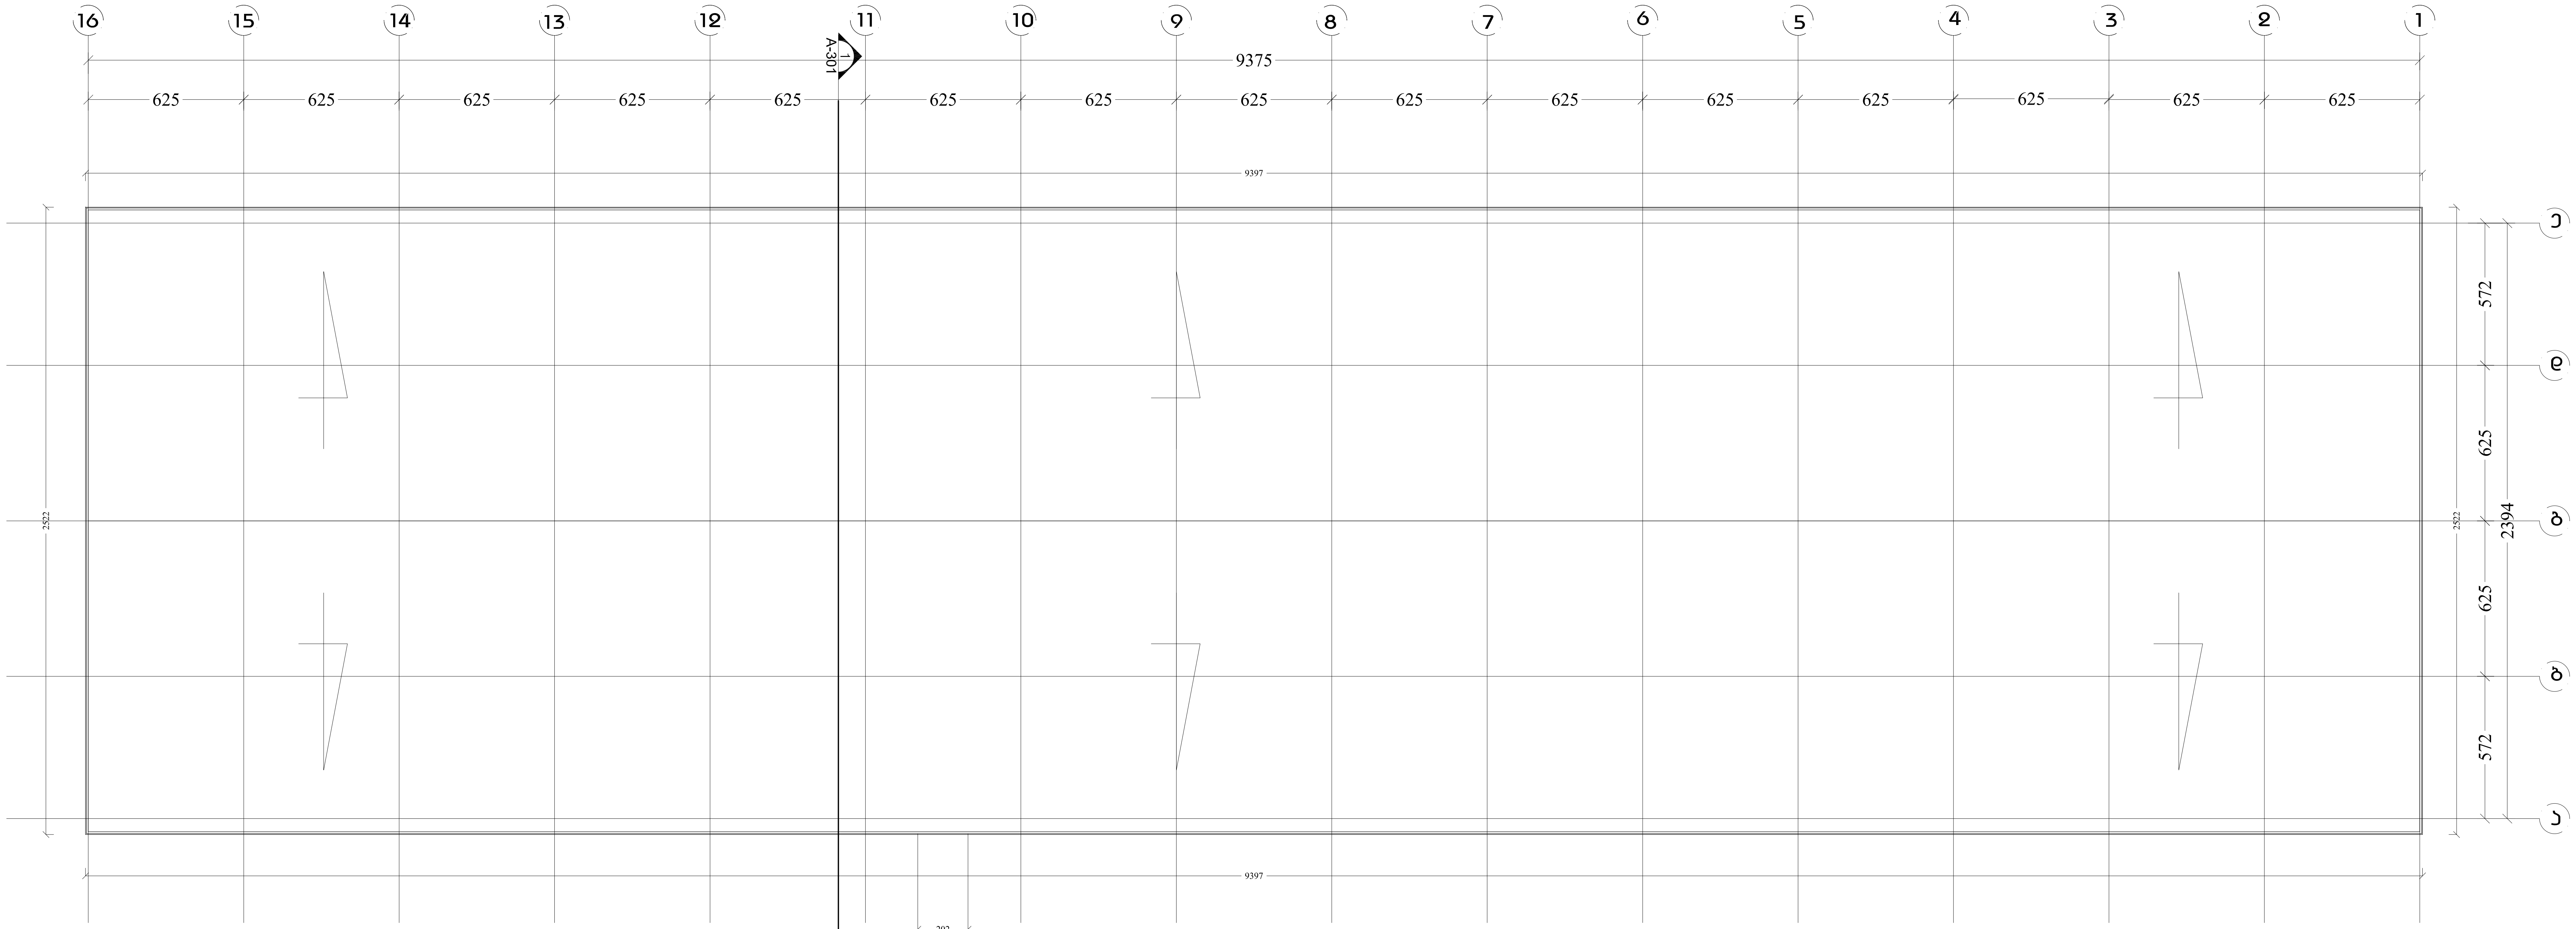

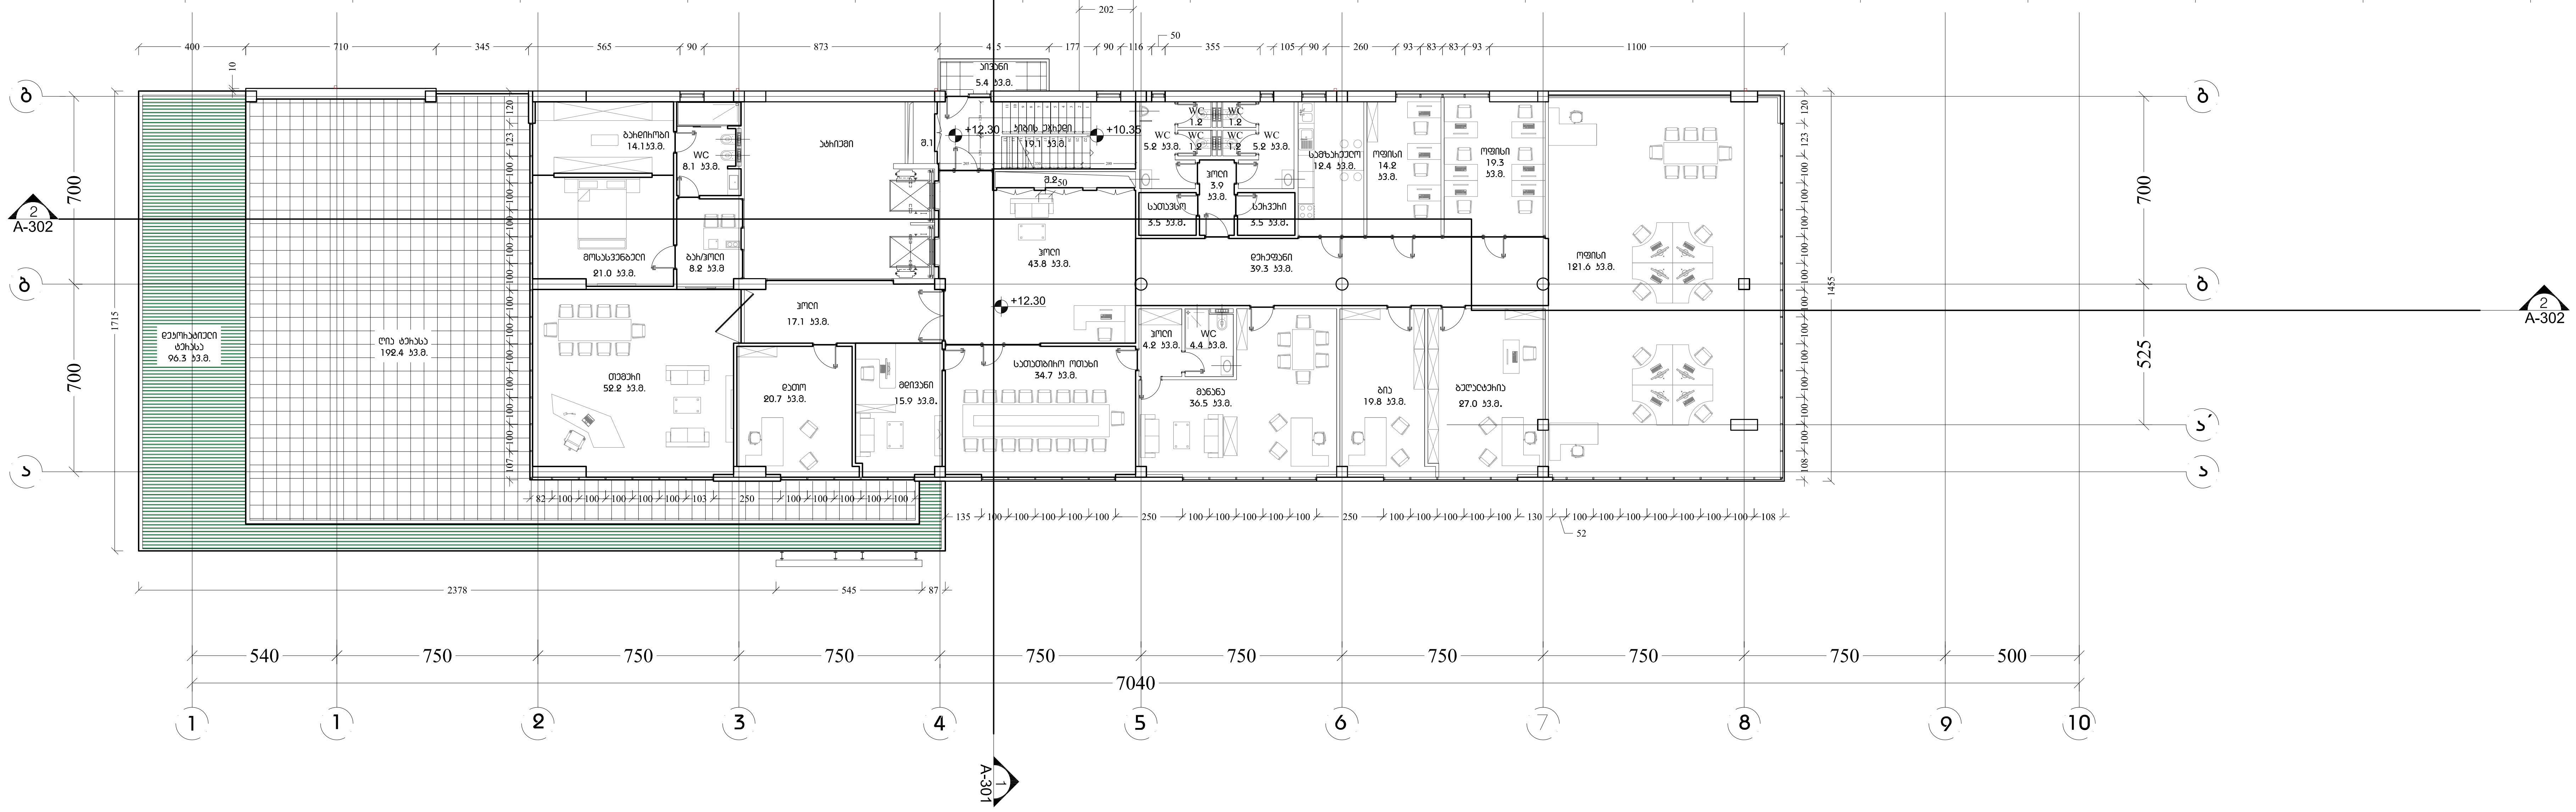

DAVID VASHAKIDZE ARCHITECTS

პროექტი

შერეული ფუნქციის (სასაწყობო, საოფისე სავაჭრო) კომპლექსი აღმაშენებლის ხეივანი №01.72.14.014.633,№01.72.14.006.637,№01.72.14.006.638

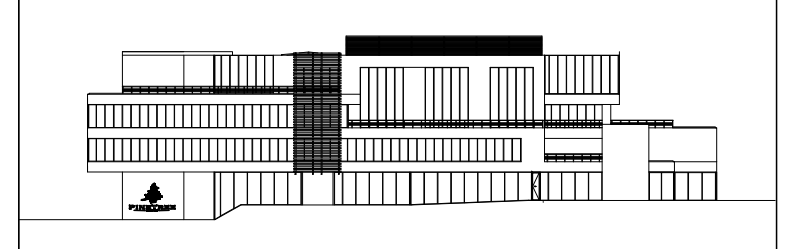

დამკვეთი

შ.პ.ს. "PINETREE"
საქართველო, თბილისი
აღმაშენებლის ხეივანი ნაკვ.№01.72.14.014.633, №01.72.14.006.637,№01.72.14.006.638

საპროექტო ორგანიზაცია
David Vashakidze Architects
საქართველო, თბილისი (0179)
მისამართი: ბარნოვის 73
Tel: +995322309899
E-mail: dvastudio1@gmail.com

ძირითადი აღნიშვნები

0.00 სიმაღლის ნიშნული
ღერძის ხაზი
0 A-000 ჭრილის ხაზი

შენიშვნები

* მცირე სხვაობა ზომებში დაზუსტდეს ადგილზე
* ნებისმიერი ცვლილება შეთანხმდეს საპროექტო ჯგუფთან.

სიტუაციური გეგმა

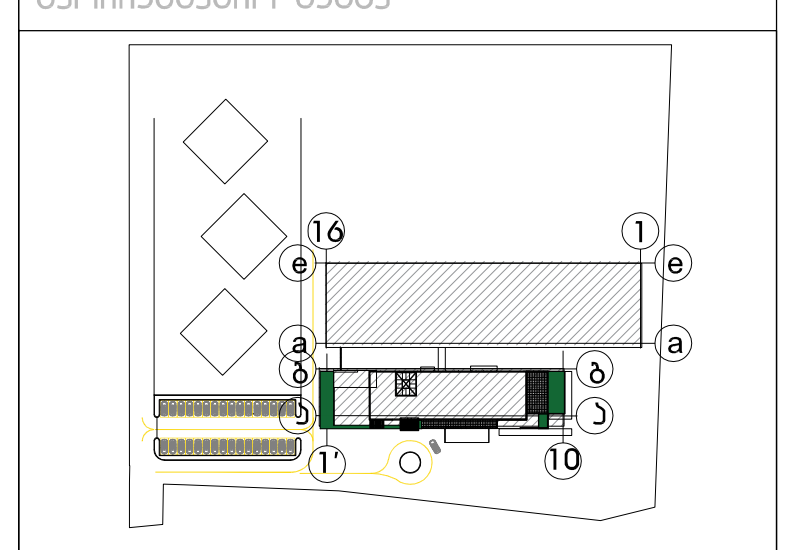

სართულის დონეები

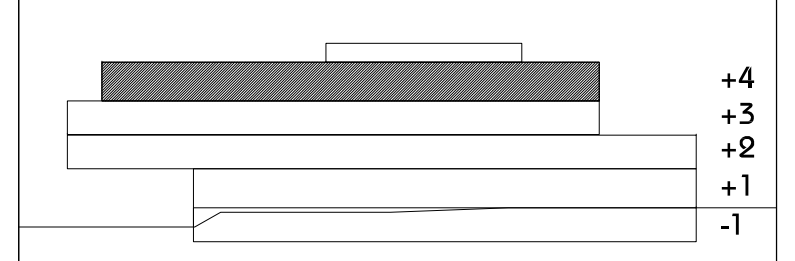

სათაური	4 სართულის გეგმა ნიშნულზე +12.30
ფაზა	რევიზია
პროექტის #	GE01TB
თარიღი	21/8/2014
მთავარი არქიტექტორი	დ.ვაშაკიძე
დახაზა	ბ.ნიშნიანიძე
შეამოწმა	დ.ვაშაკიძე

A-107

მასშტაბი 1:200

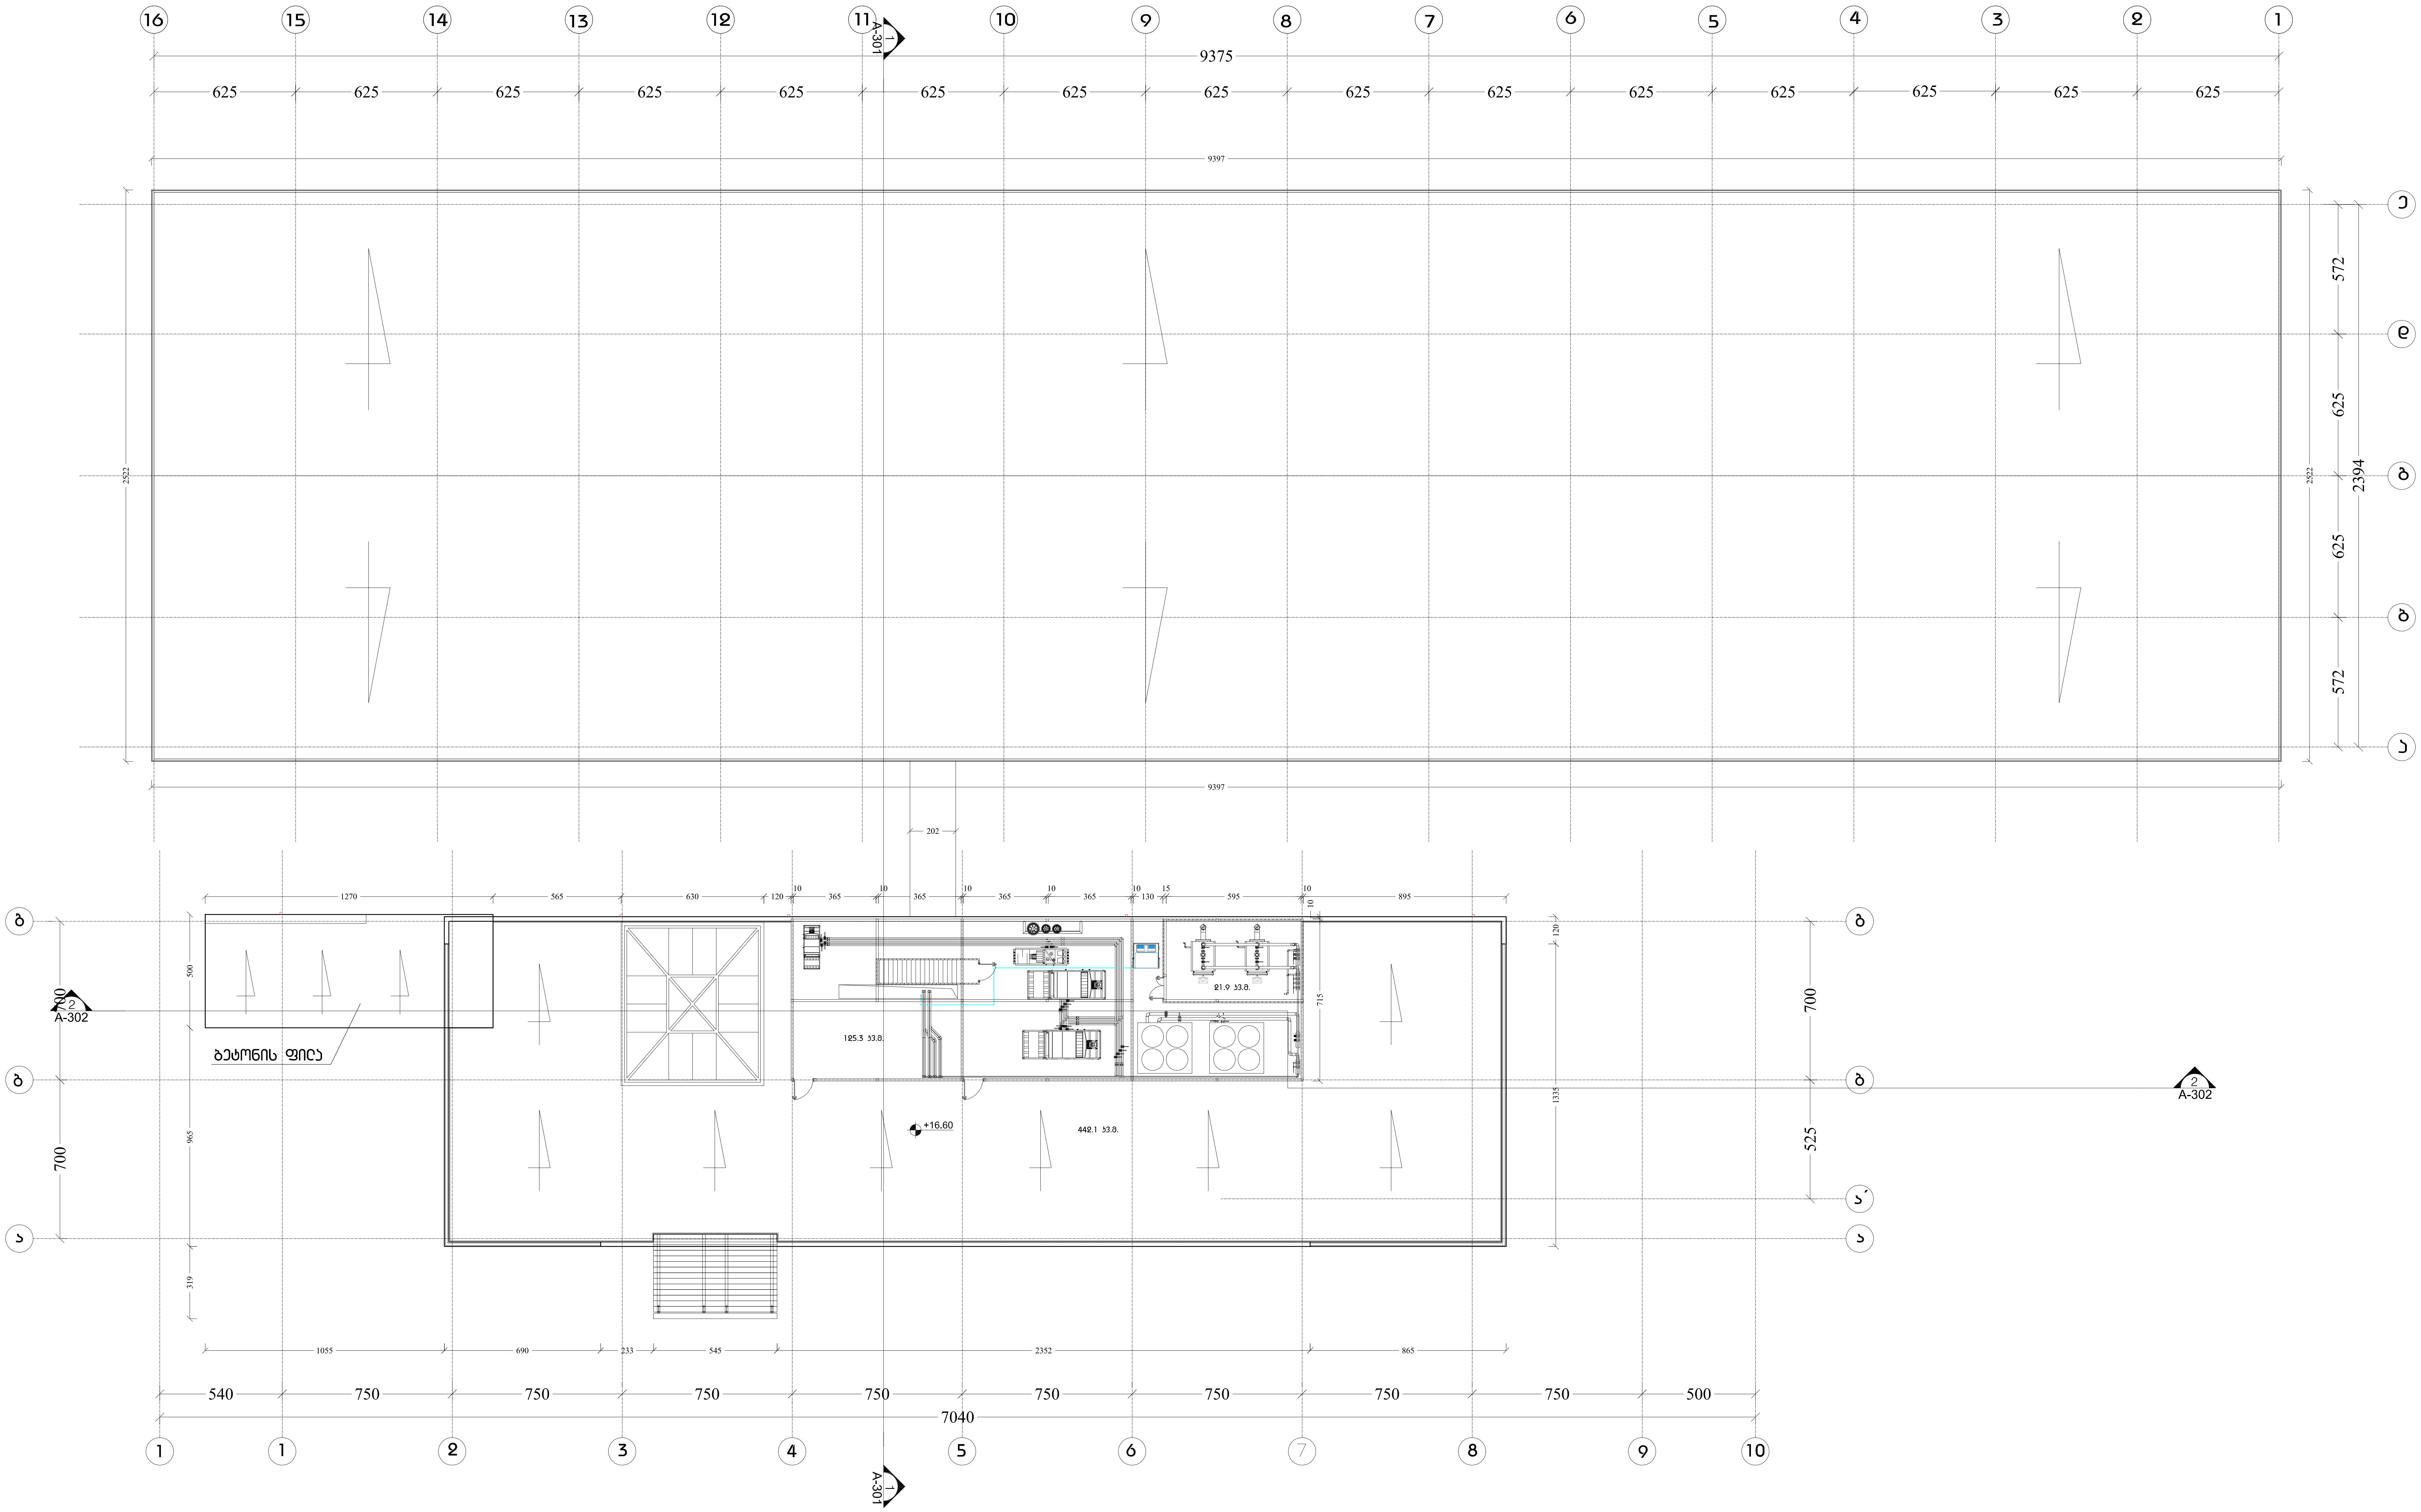

DAVID VASHAKIDZE ARCHITECTS

პროექტი

შერეული ფუნქციის
(სასაწყობო, საოფისე სავაჭრო)
კომპლექსი აღმაშენებლის ხეივანი
№01.72.14.014.633,№01.72.14.006.637,№01.72.14.006.638

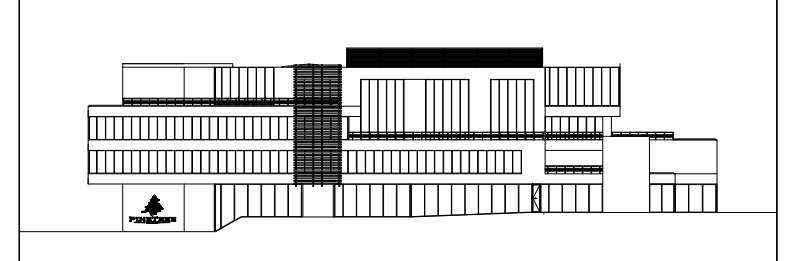

დამკვეთი
შ.პ.ს. "PINETREE"
საქართველო, თბილისი
აღმაშენებლის ხეივანი ნაკვ.№01.72.14.014.633,
№01.72.14.006.637,№01.72.14.006.638

საპროექტო ორგანიზაცია
David Vashakidze Architects
საქართველო, თბილისი (0179)
მისამართი: ბარნოვის 73
Tel: +995322309899
E-mail: dvastudio1@gmail.com

ძირითადი აღნიშვნები

0.00 სიმაღლის ნიშნული
ღერძის ხაზი
0 A-000 ჭრილის ხაზი

შენიშვნები

* მცირე სხვაობა ზომებში დაზუსტდეს ადგილზე
* ნებისმიერი ცვლილება შეთანხმდეს საპროექტო ჯგუფთან.

საორიენტაციო გეგმა

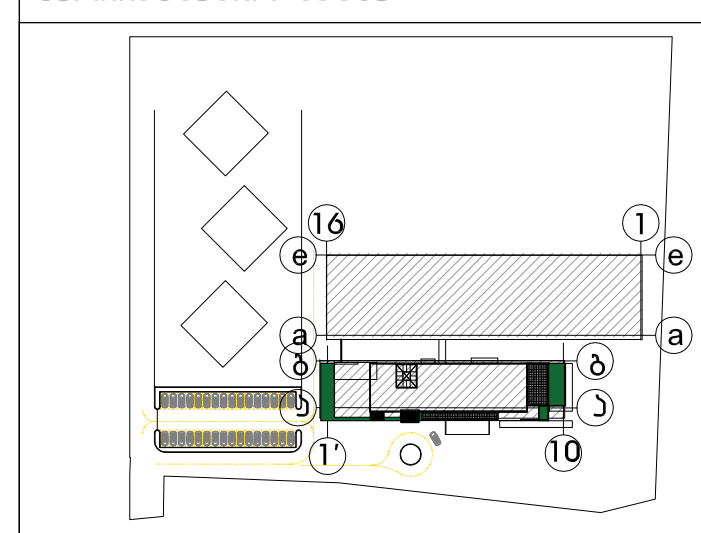

სართულის დიაგრამა

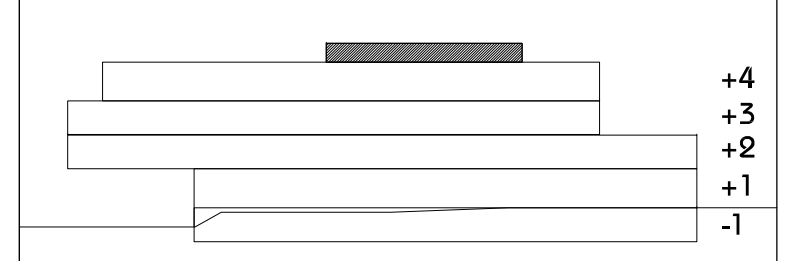

სათაური	სახურავის გეგმა ნიშნულზე +16.60
ფაზა	რევიზია
პროექტის #	GE01TB
თარიღი	21/08/2014
მთავარი არქიტექტორი	დ.ვაშაკიძე
დახაზა	ბ.ნიშნიანიძე
შეამოწმა	დ.ვაშაკიძე

A-108

მასშტაბი 1:200