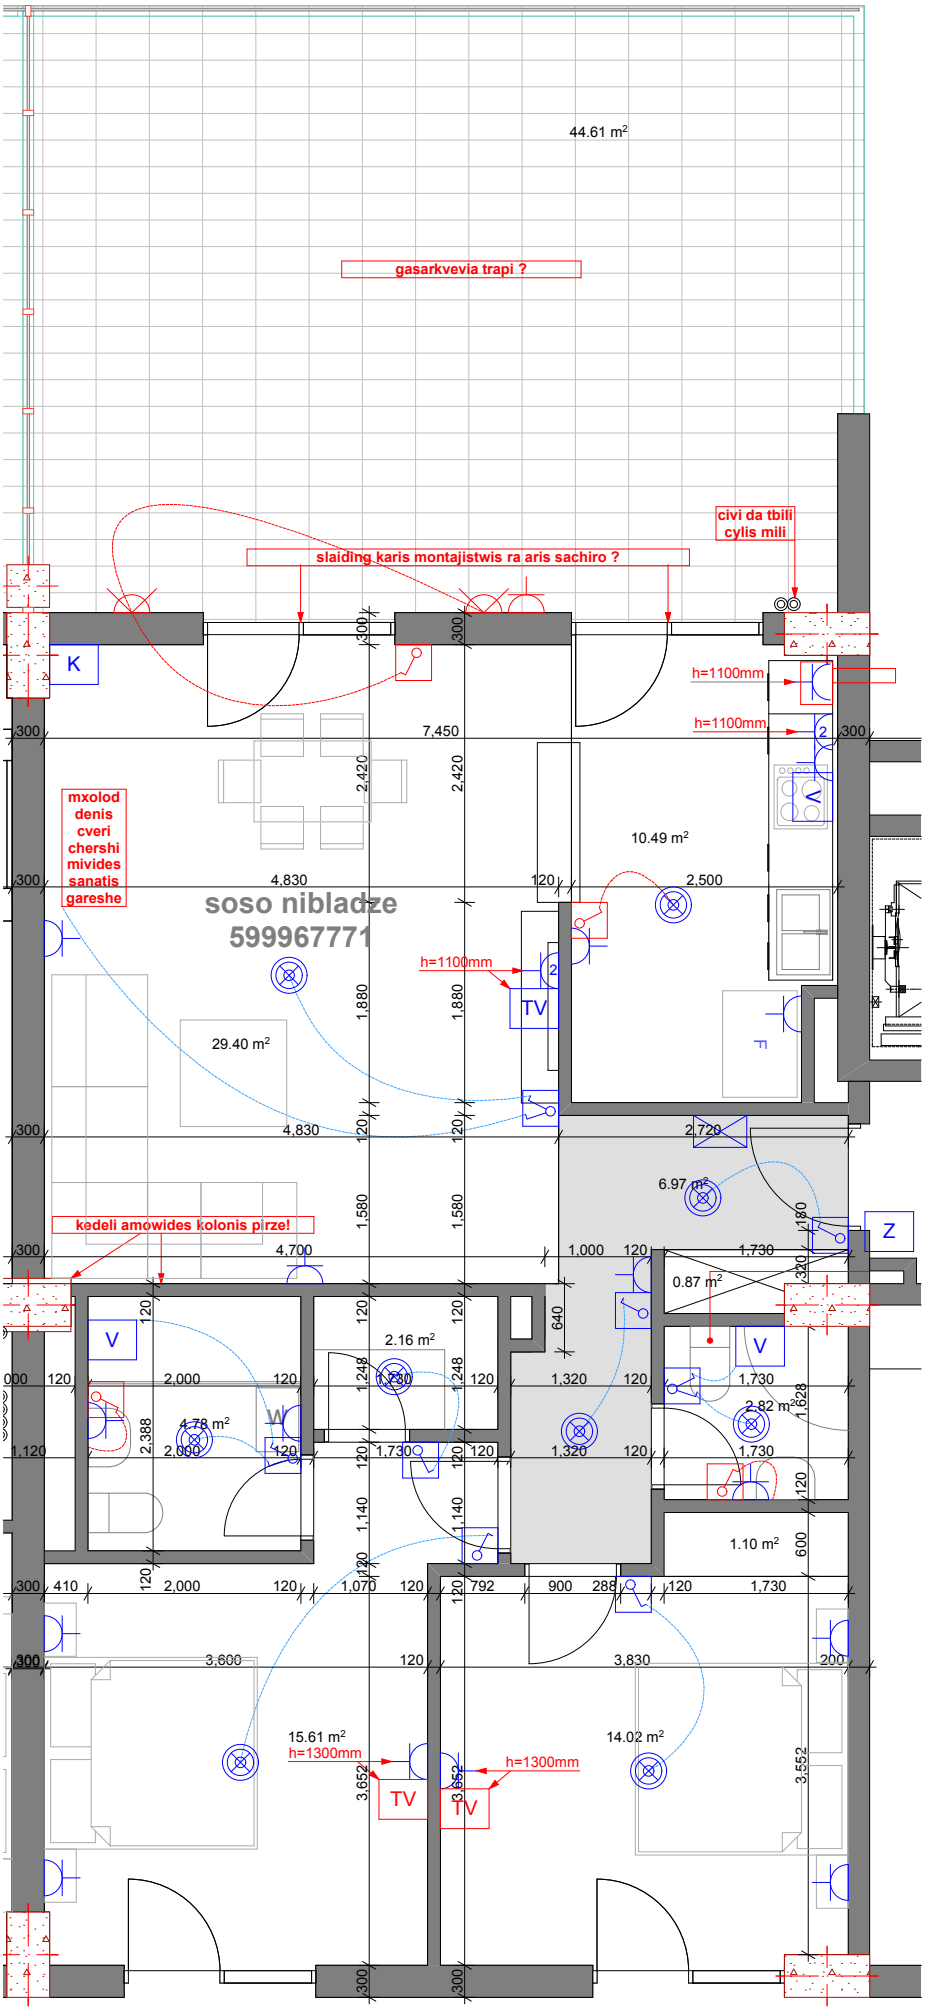
44.61 m²
gasarkvevia trapi ?
civi da tbili cylis mili
slaiding karis montajistwis ra aris sachiro ?
K
h=1100mm
h=1100mm
7,450
2,420
2,420
mxolod denis cveri chershi mivides sanatis gareshe
10.49 m²
4,830
120
2,500
soso nibladze
599967771
h=1100mm
TV
1,880
1,880
29.40 m²
F
4,830
120
120
2,720
6.97 m²
kedeli amowides kolonis pirze!
1,580
1,580
4,700
1,000
120
1,730
Z
180
320
0.87 m²
V
120
120
120
2.16 m²
640
V
000
120
2,000
120
1,730
1,248
1,248
120
1,320
120
1,730
2.82 m²
1,628
1,120
2,388
4.78 m²
2,000
W
120
120
1,730
120
120
1,320
120
1,730
120
1,140
1,140
1.10 m²
600
300
410
120
2,000
120
1,070
120
120
792
900
288
120
1,730
300
3,600
120
3,830
200
15.61 m²
h=1300mm
14.02 m²
h=1300mm
3,652
3,652
3,552
TV
TV
300
300
amatebs: 2 tv kabels; 1 aivnis rozeti;
4 bris anteba sanatis gaereshe; 2
kondencioneris rozeti;