




39
2,465
260
1
8
±0.00
+4.00
+8.00
+11.30
+14.60
+17.90
+21.20
+25.50
+27.05


					ვ.პ.ზ. "ᲡᲐᲜᲐᲖᲦᲕᲠᲝ"	
ᲛᲔᲗᲐᲕᲔᲠᲘ		Გ. ᲤᲐᲡᲣᲠᲘ				
ᲯᲒ. ᲛᲔᲜᲔᲯᲔᲠᲘ.		Გ. ᲤᲐᲡᲣᲠᲘ			ᲚᲐᲚᲐᲒᲔᲜᲘᲡ ᲙᲝᲛᲞᲚᲔᲥᲡᲘ ᲓᲐᲜᲘᲡ ᲥᲣᲩᲐ	
ᲯᲒ. ᲛᲔᲜᲔᲯᲔᲠᲘ		ᲓᲠᲝᲨᲘᲡ			(ᲛᲝᲓᲘᲤᲘᲙᲐᲪᲘᲐ ᲛᲔᲡᲐᲛᲔ)	
ᲯᲒ. ᲛᲔᲜᲔᲯᲔᲠᲘ		Გ. ᲤᲐᲡᲣᲠᲘ				
ᲢᲔᲮᲜᲘᲙᲣᲠᲘ		Გ. ᲙᲝᲠᲫᲐᲫᲔ			9ᲐᲚᲐᲡᲝ 8-I ᲡᲐᲛᲐᲨᲔᲜᲔᲑᲚᲝ	
ᲯᲒ. ᲘᲜᲟ. ᲙᲝᲜᲢ.		ᲝᲠᲒᲐᲜᲘᲖᲐᲪᲘᲐ "ᲙᲝᲜᲡᲢᲠᲘ"				
ᲐᲠᲥᲘᲢᲔᲥᲢᲘ		ᲓᲐᲛᲙᲕᲔᲗᲘᲚᲘ	ᲒᲐᲜᲧᲝᲤᲘᲚᲔᲑᲐ	ᲐᲮᲐᲚᲘ ᲨᲔᲜᲝᲑᲐ		
			ᲐᲮ			I-100


ᲒᲐᲜᲐᲗᲔᲑᲘᲡ ᲡᲘᲡᲢᲔᲛᲘᲡ ᲛᲝᲬᲧᲝᲑᲘᲚᲝᲑᲐ ᲓᲐ ᲛᲐᲠᲗᲕᲘᲡ ᲡᲘᲡᲢᲔᲛᲐ
ᲨᲔᲜᲝᲑᲘᲡ ᲛᲐᲡᲐᲚᲔᲑᲘ ᲓᲐ ᲛᲘᲗᲘᲗᲔᲑᲔᲑᲘ ᲙᲔᲠᲫᲝ ᲜᲐᲬᲘᲚᲔᲑᲘᲡ ᲛᲘᲮᲔᲓᲕᲘᲗ
ᲤᲐᲡᲐᲓᲘᲡ ᲙᲘᲠ
ᲐᲮᲐᲚᲘ ᲨᲔᲜᲝᲑᲘᲡ ᲤᲐᲡᲐᲓᲘᲡ ᲜᲘᲨᲜᲣᲚᲘ
ᲐᲮᲐᲚᲘ ᲨᲔᲜᲝᲑᲘᲡ ᲡᲐᲮᲣᲠᲐᲕᲘ ᲓᲐᲜᲘᲡ ᲜᲘᲨᲜᲣᲚᲘ
ᲐᲮᲐᲚᲘ ᲨᲔᲜᲝᲑᲘᲡ ᲛᲘᲬᲘᲡ ᲓᲝᲜᲔ

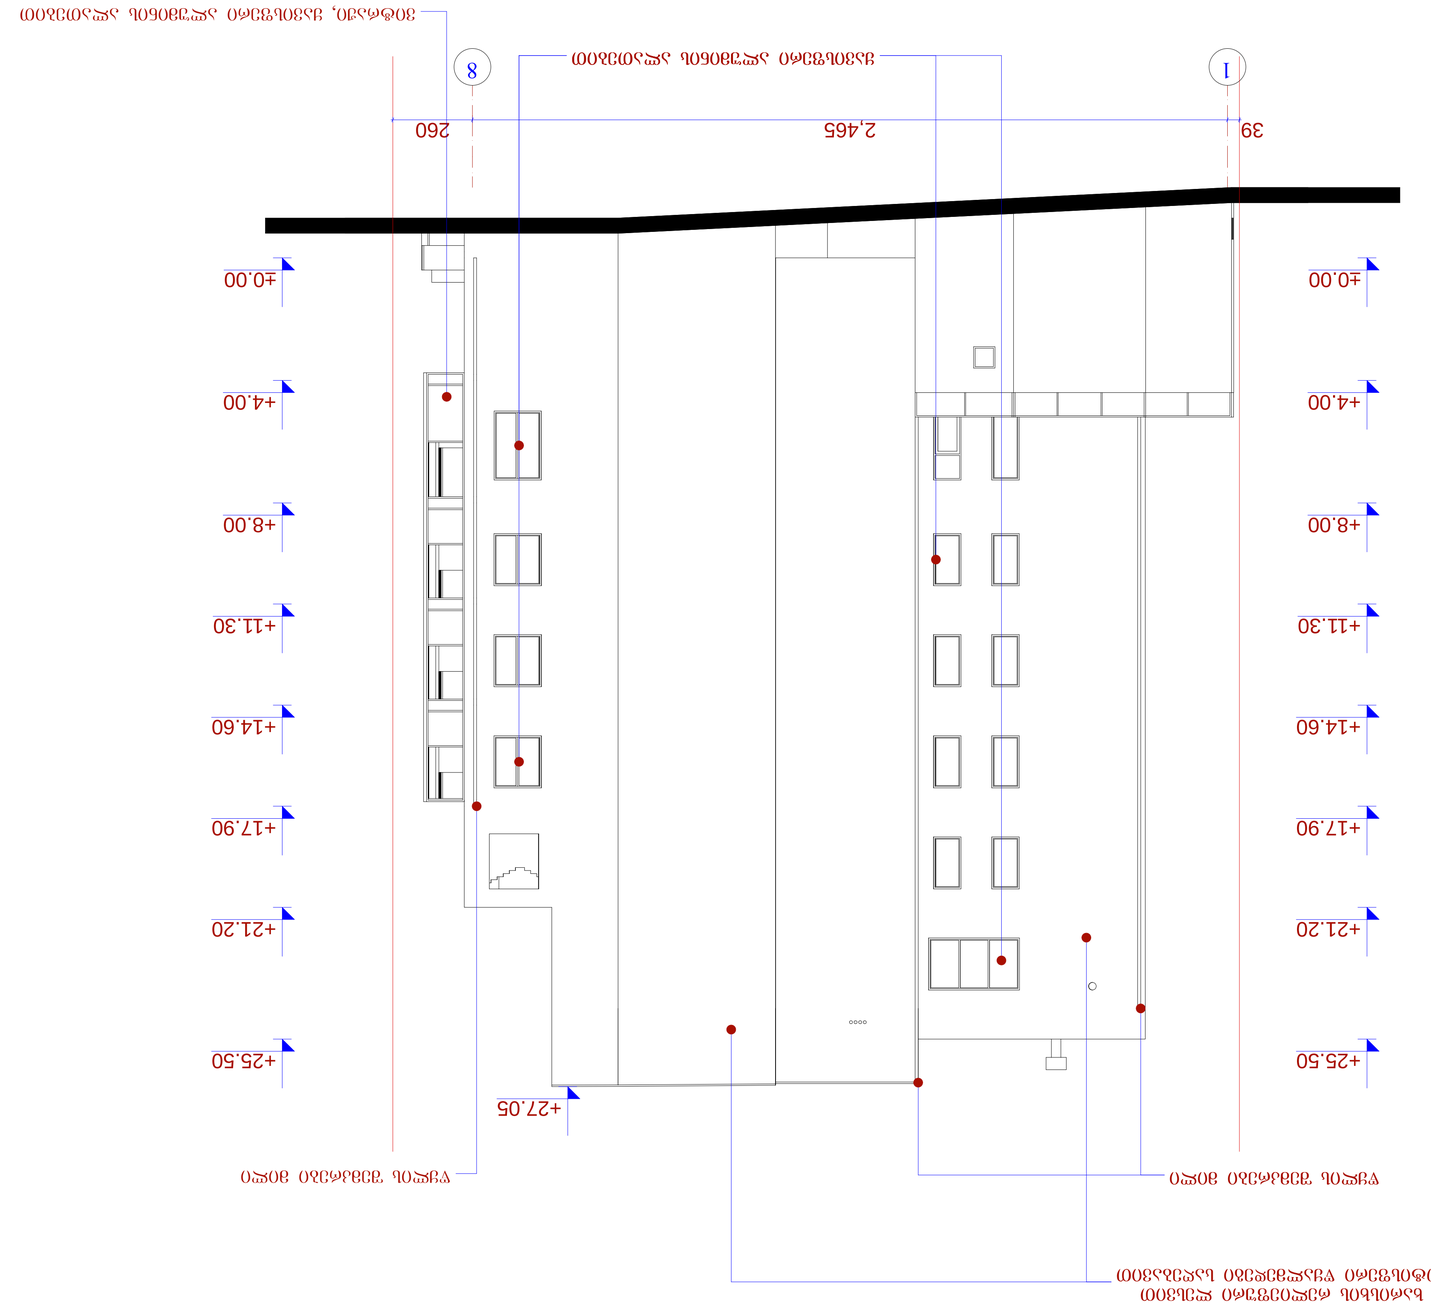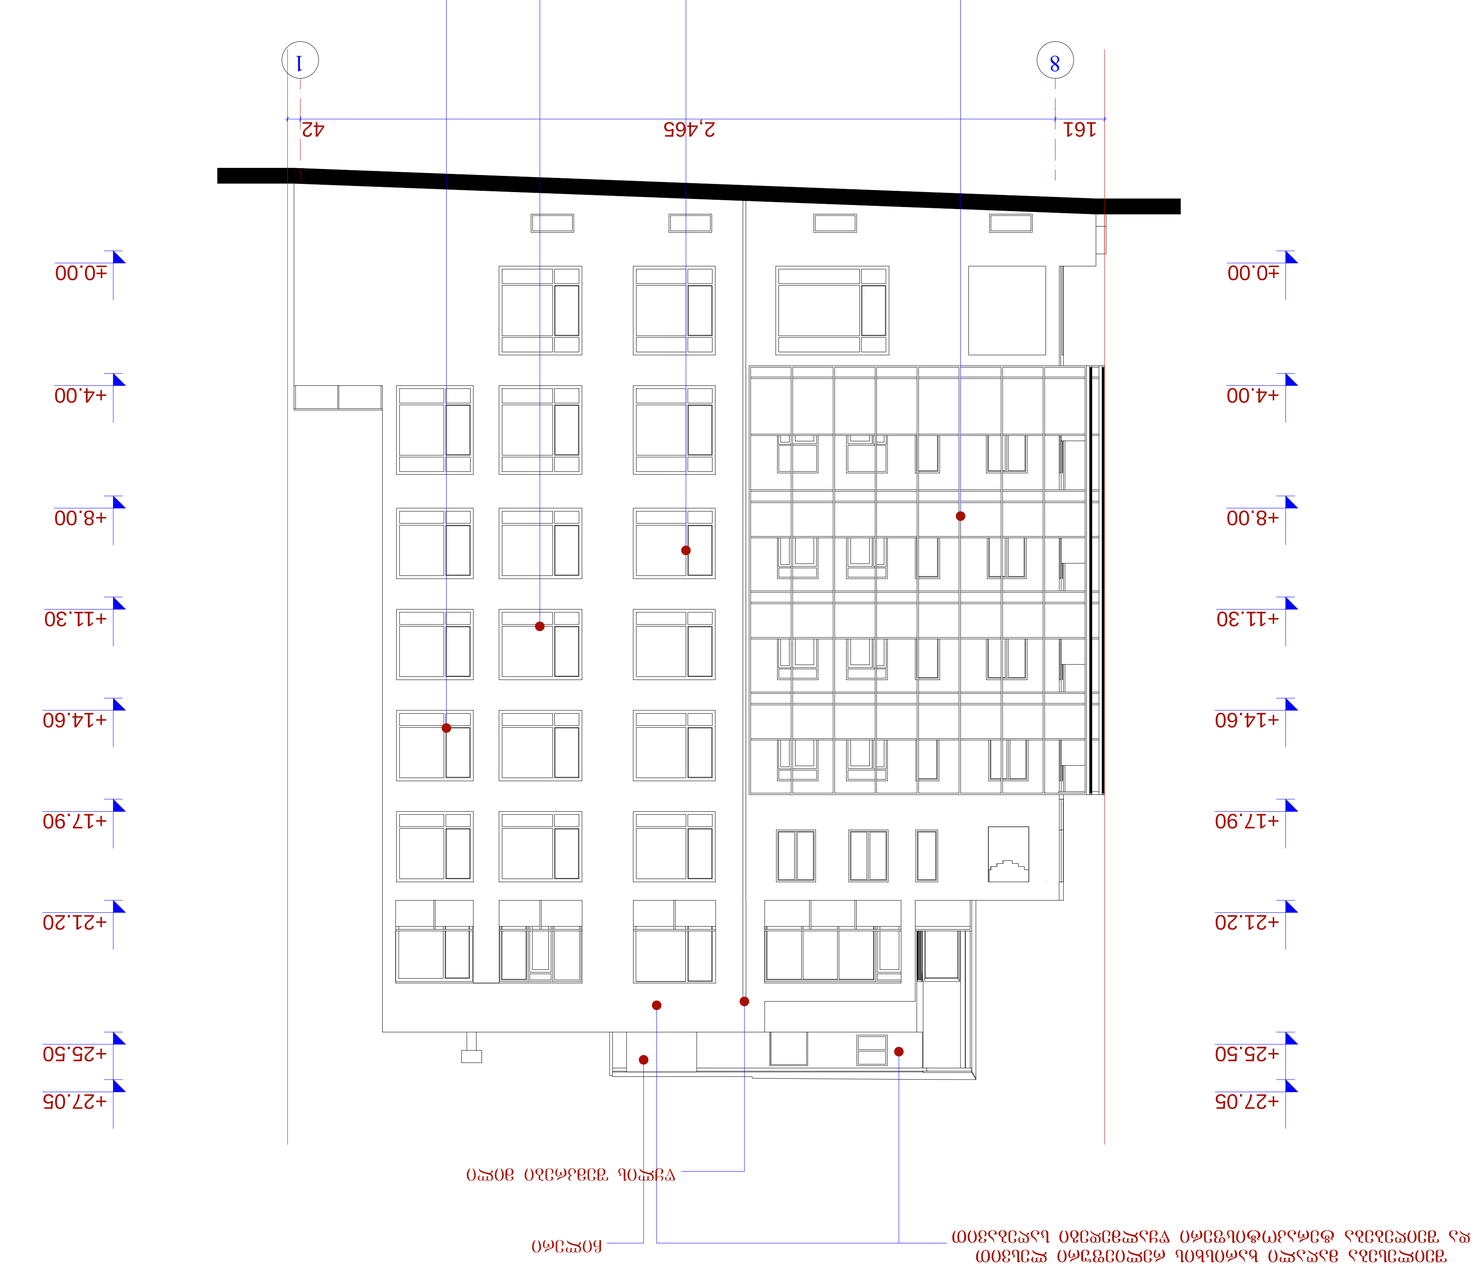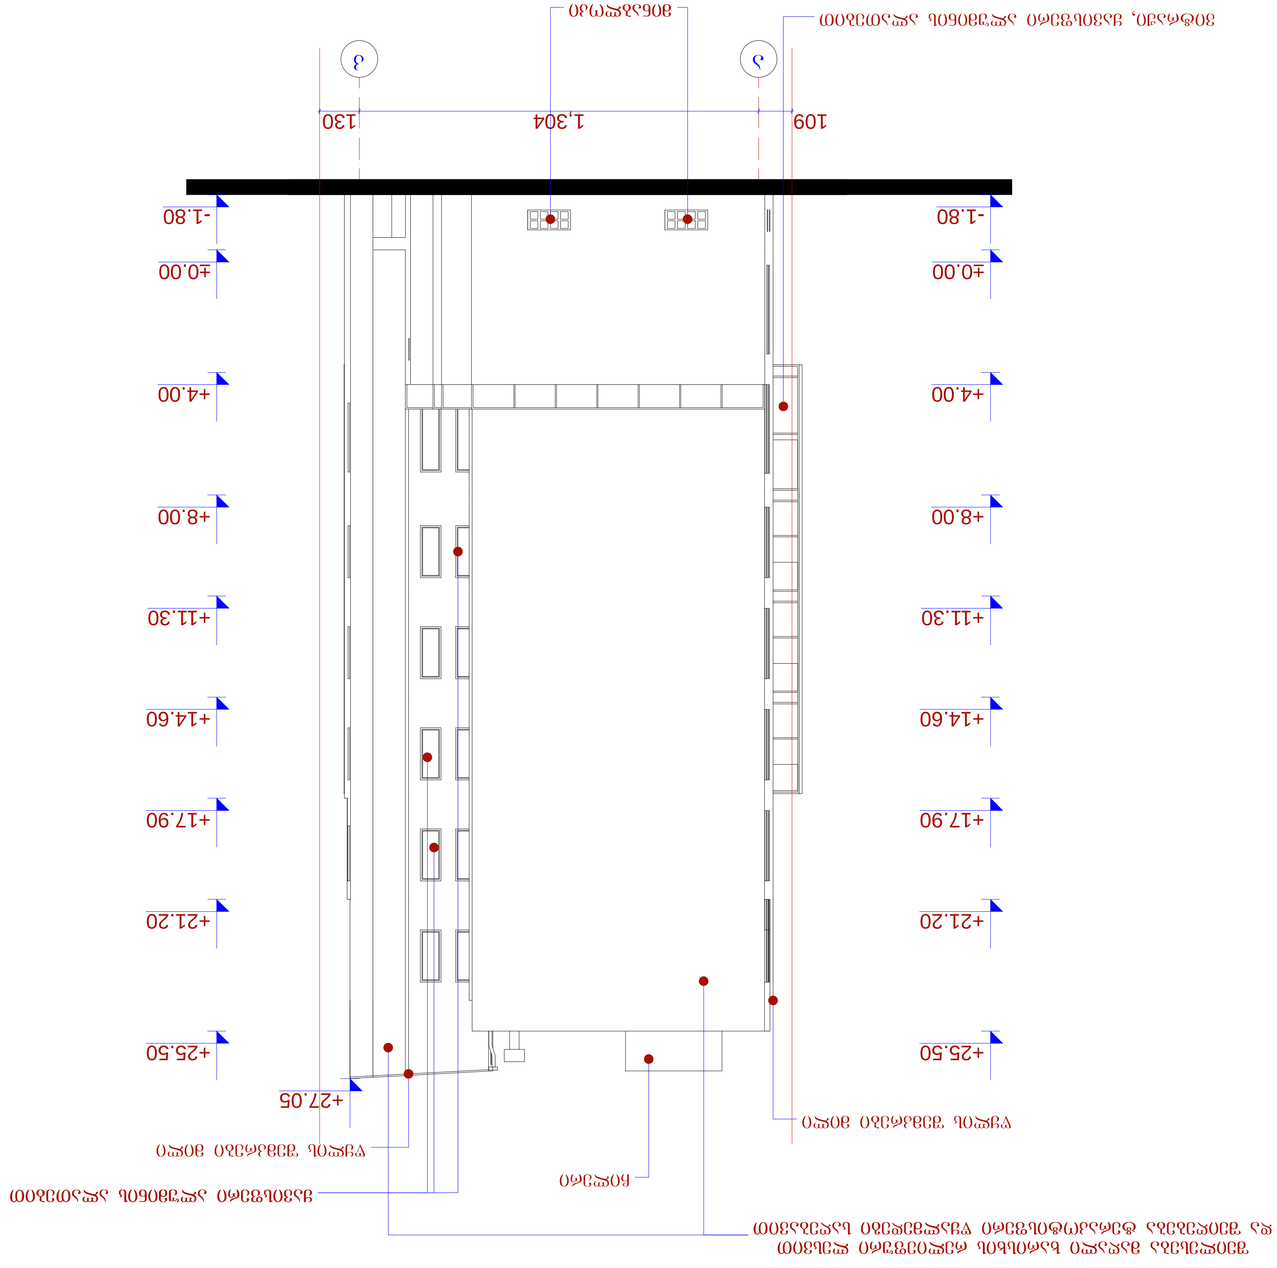



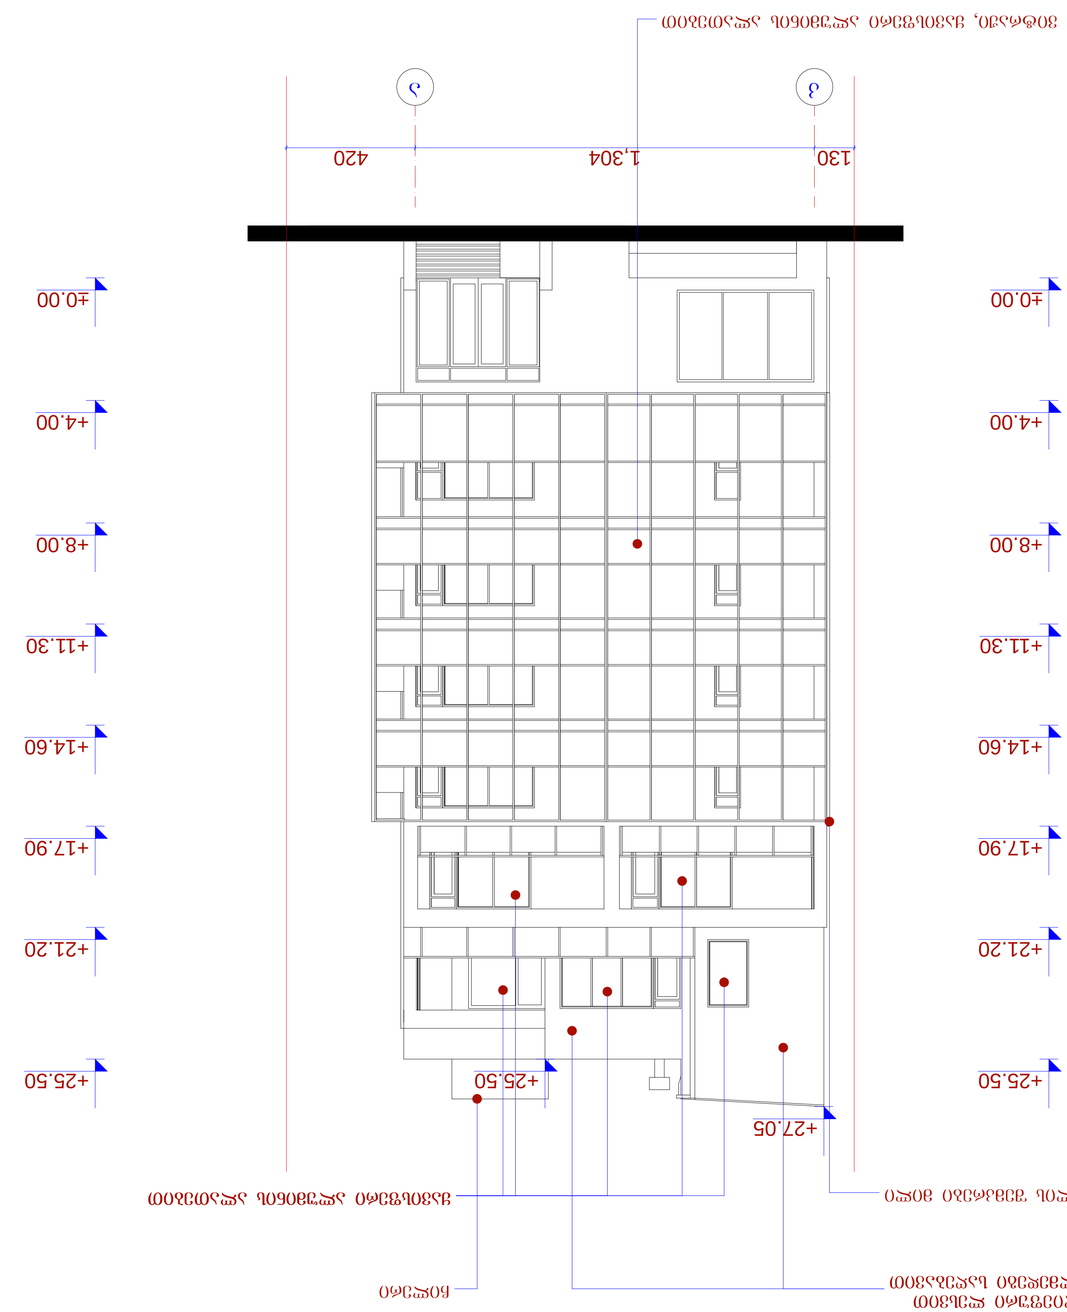


