
საქართველოს
ქ. თბილისის მერია
სსიპ თბილისის არქიტექტურის სამსახური

ქ. თბილისში ილორის და ქერჩის ქუჩის მიმდებარედ კერძო საკუთრებაში დასარეგისტრირებელი 1267 კვ.მ არასასოფლო-სამეურნეო დანიშნულების მიწის ნაკვეთის
გ ე გ მ ა
საფუძველი:

სამსახურის უფროსი

/გ. გოგოლაშვილი /.

სიტუაციური სქემა	მ. 1:2000	ქალაქგეგმარების განყოფილება		
		განყოფილების უფროსი:		ნ. გვენცაძე
		მთავარი სპეციალისტი:		
		საინვესტიციო განყოფილება		
		განყოფილების უფროსი:		
		მთავარი სპეციალისტი:		
		მიწის ნაკვეთის ფუნქცია და ქალაქმშენებლობითი პირობების პარამეტრები		

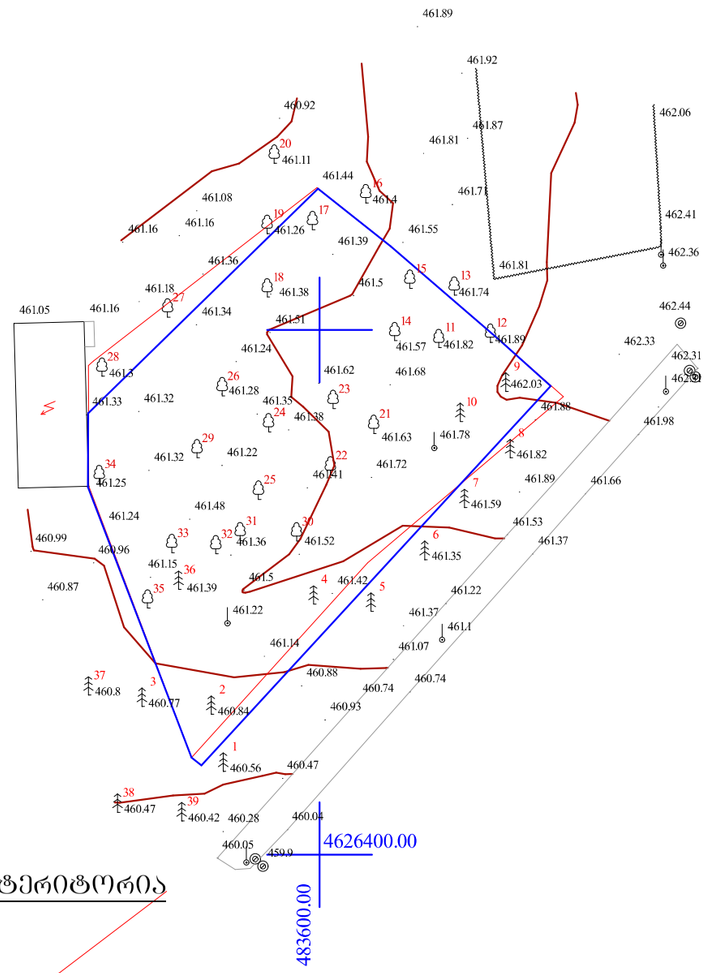

საპროექტო ტერიტორია

პირობითი აღნიშვნები

ქსს.	საცხ.სახლი		ნაკვეთის საზღვარი
ქა.	არასაცხ.სახლი		ბორდიური
ფარ	ფარდული		ბუნებრივი არხი
მშენებარე	მშენებარე		ქუჩის ღობე
რეზერვუარი	რეზერვუარი		მავთულბად
	სატრანსფორმ. ჯიხური		ბეტონის კედელი
			სამეთვალყურეო ჭა
			ელ. ბოძი
			ქარსაცავი ზოლი
			ხეები
			ω - საერთაშორისო
			წყალი
			კავშირგაბმულობა
			კანალიზაცია
			გაზი

შპს „ტერაგრაფიკი“		
დირექტორი		შ. ფხაკაძე
კომპიუტერული უზრუნველყოფა		რ. წიკლაური
შეასრულა		ვ. არღვლიანი
მასშტაბი 1:500	15.04.2013	

A-3	I-18						
ფორმატი	ნახაზის №						
ფორმატების	ზ. ხარებ	შპს „ტერაგრაფიკი“					
ფორმატების	გ. ბაქრაძე						

ნახაზის

ქ. თბილისში ილორის და ქერჩის ქუჩის მიმდებარედ კერძო საკუთრებაში დასარეგისტრირებელი 1267 კვ.მ არასასოფლო-სამეურნეო დანიშნულების მიწის ნაკვეთის საზღვრების სქემა

მასშტაბი	ფორმატი	ნახაზის №	ფურცლების რაოდენობა	ფურცელი №
1-500	სტანდარტული			7

შპს „ტერაგრაფიკი“
ტელ: 599 55 55 74

21/07/2014

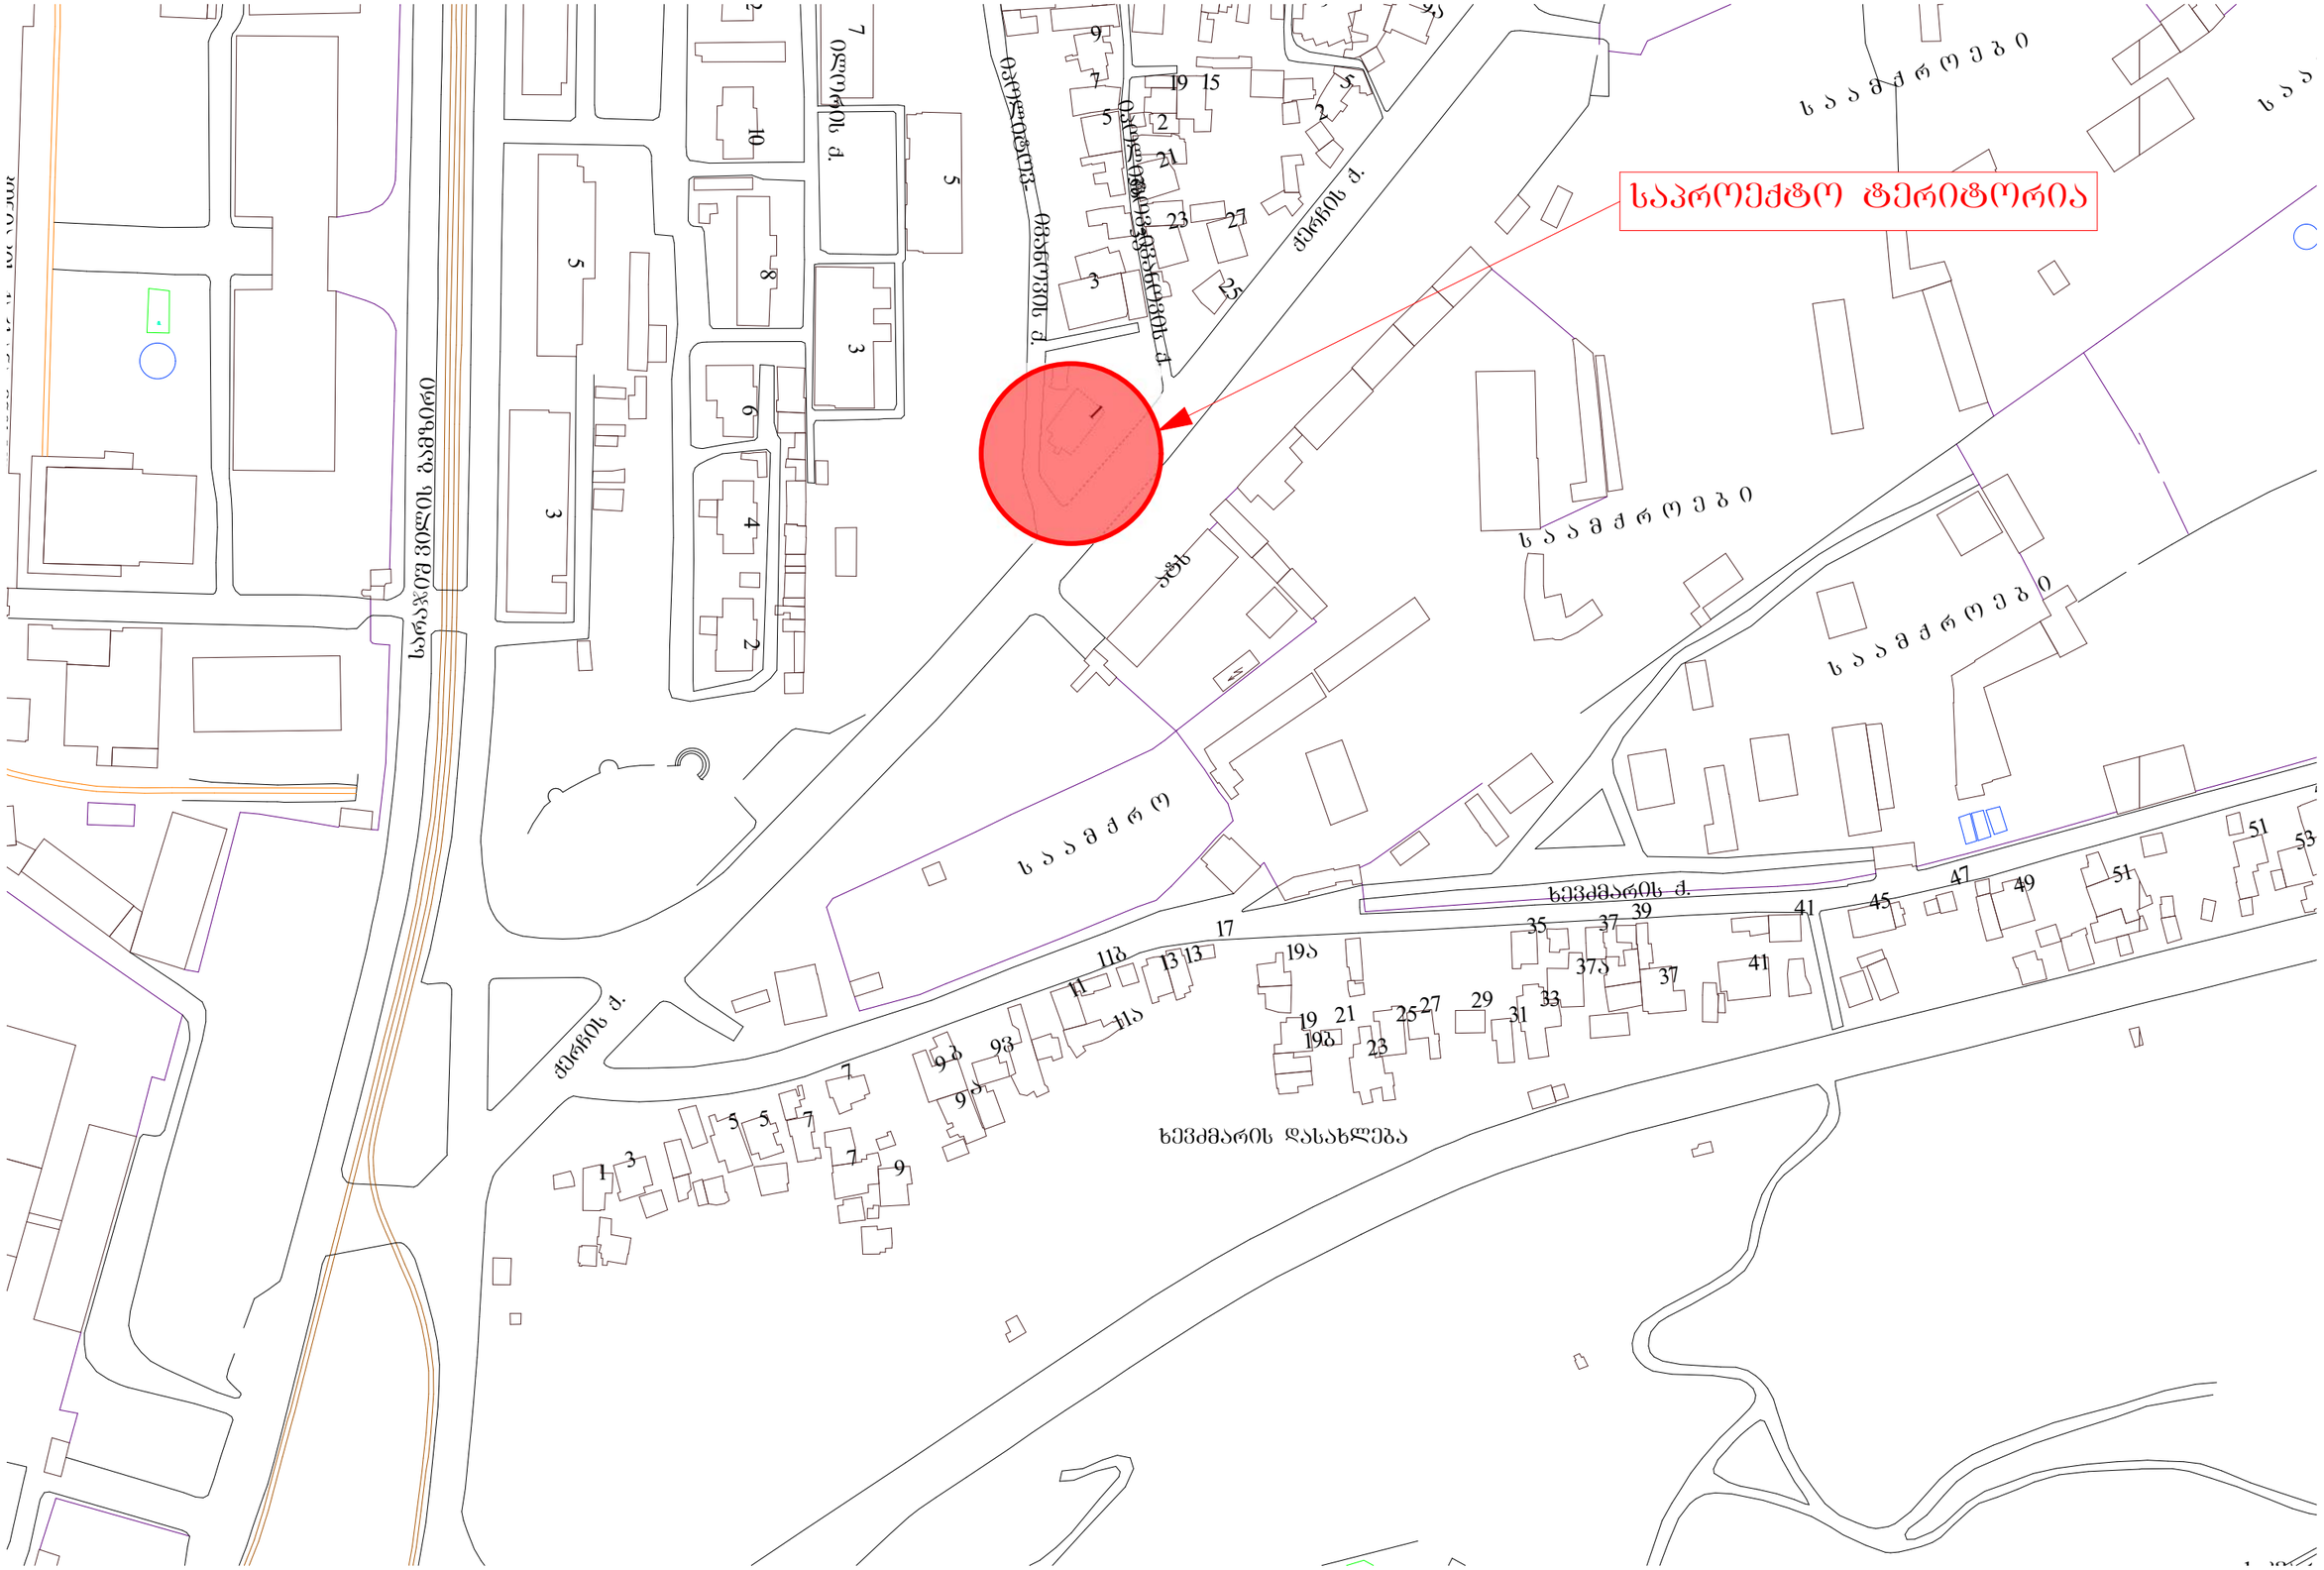

A-3	1-18 პროექტის №	დამკვეთი: შ.პ.ს. დომინანტი		ნახაზი: საყრდენი ბეგმა	პროექტის დასახელება 9 სართულიანი მრავალ ბინიანი საცხოვრებელი სახლი		თარიღი 21/07/2014
არქიტექტორი		ზ. ხაჩიძე					
არქიტექტორი		მ. პაპუკაშვილი		შ.პ.ს. დომინანტი თბილისი, დიღომი, საფხეღრო ბზისა და ახვეტელის ქუჩის გაფაკვეთა ტელ: (+995) 599 555 574	მასშტაბი 1-1000	სტადია პროექტი	ინდექსი ფურც. № 6

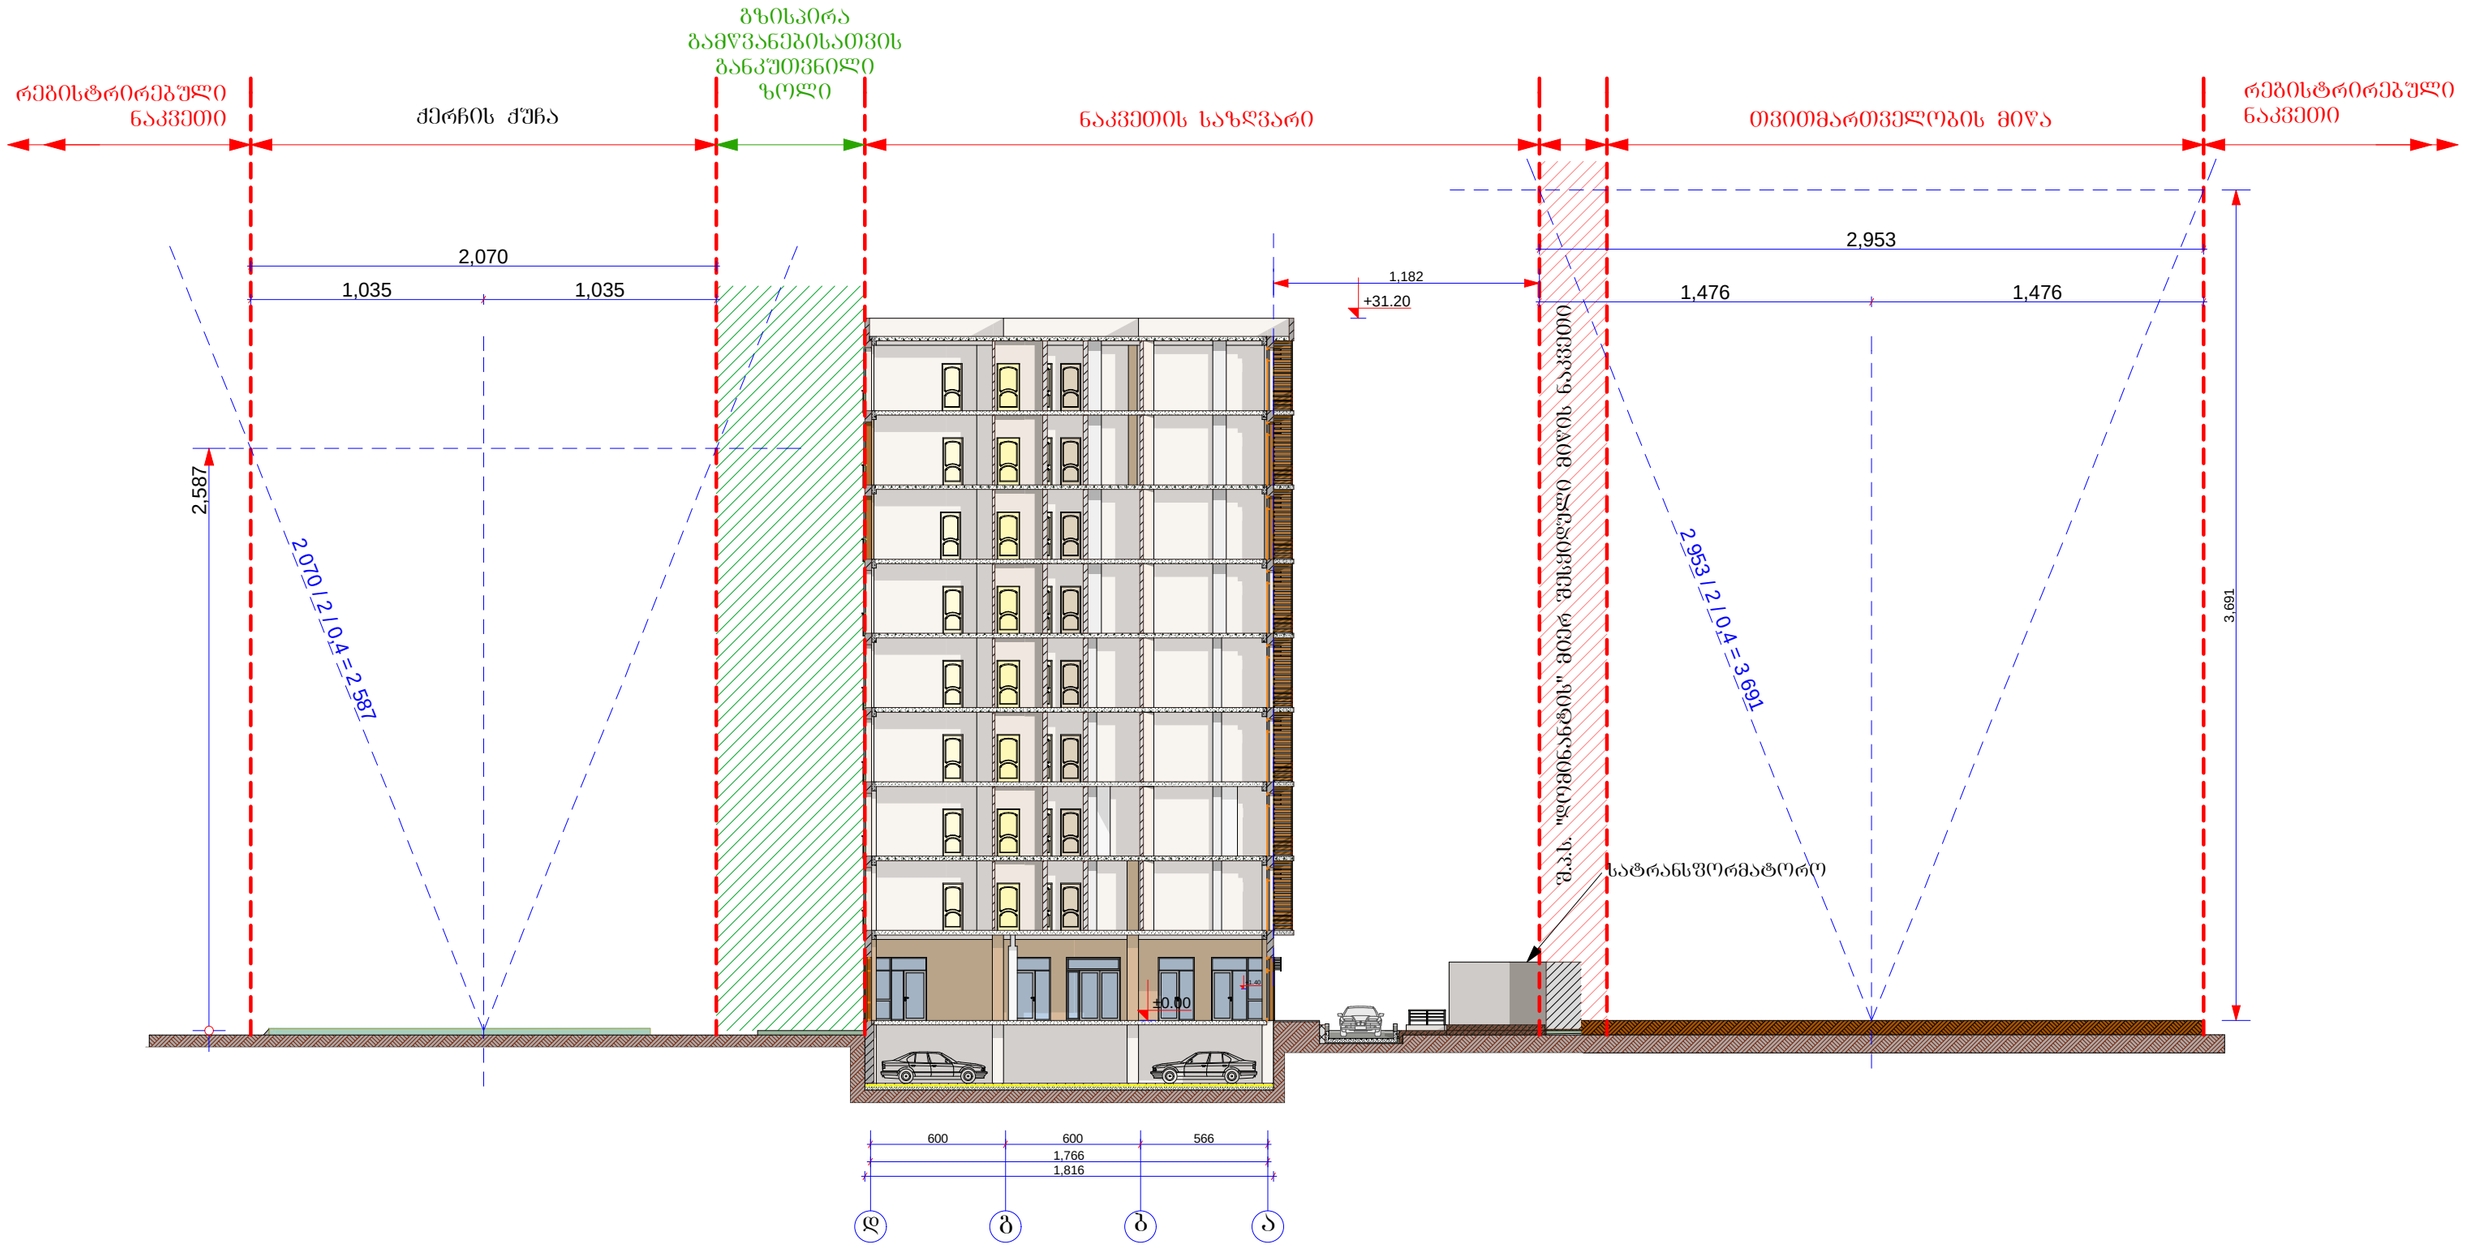

A-3	1-18 პროექტის №	დამკვეთი: შ.პ.ს. დომინანტი		ნახაზი: მაქსიმალური სიმაღლის განსაზღვრის სქემა	პროექტის დასახელება 9 სართულიანი მრავალ ბინიანი საცხოვრებელი სახლი		თარიღი 21/07/2014
არქიტექტორი		ზ. ხაჩიძე					
არქიტექტორი		მ. პაპუკაშვილი		შ.პ.ს. დომინანტი თბილისი, დიღომი, სამხედრო გზისა და ახმეტელის ქუჩის გაღაკვეთა ტელ: (+995) 599 555 574	მასშტაბი --	სტადია პროექტი	ინდექსი № 29