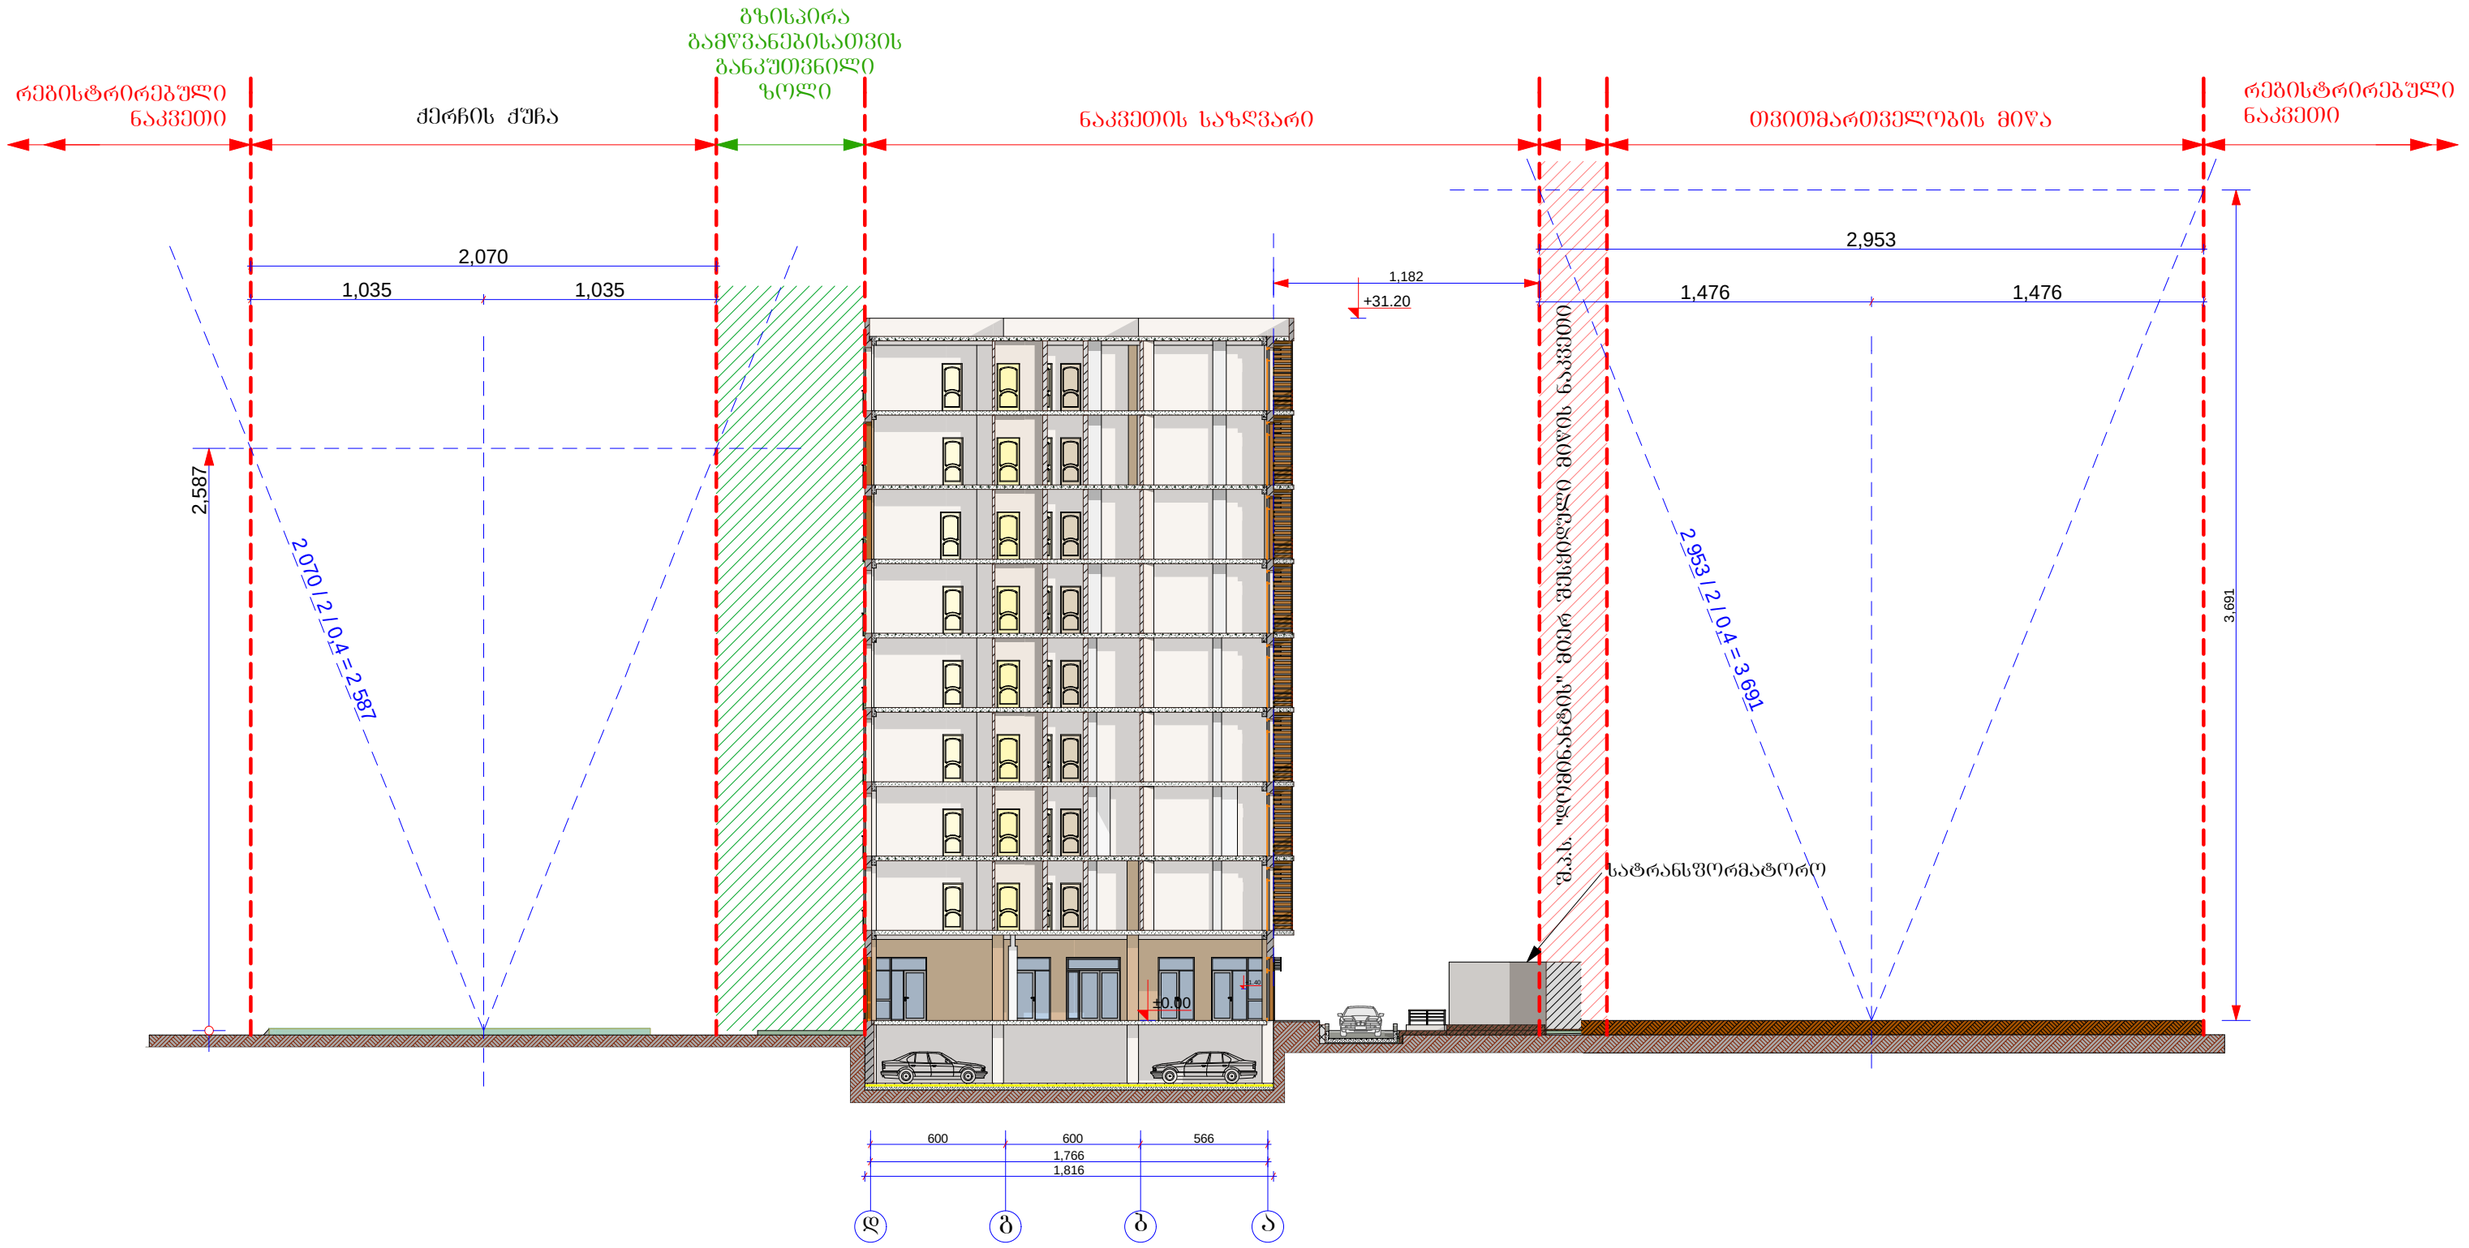

A-3	1-18 პროექტის №	დამკვეთი: შ.პ.ს. დომინანტი		ნახაზი: მაქსიმალური სიმაღლის განსაზღვრის სქემა	პროექტის დასახელება 9 სართულიანი მრავალ ბინიანი საცხოვრებელი სახლი		თარიღი 21/07/2014
არქიტექტორი		ზ. ხაჩიძე					
არქიტექტორი		მ. პაპუკაშვილი		შ.პ.ს. დომინანტი თბილისი, დიღომი, სამხედრო გზისა და ახმეტელის ქუჩის გაღაკვეთა ტელ: (+995) 599 555 574	მასშტაბი --	სტადია პროექტი	ინდექსი ფურც. № 29

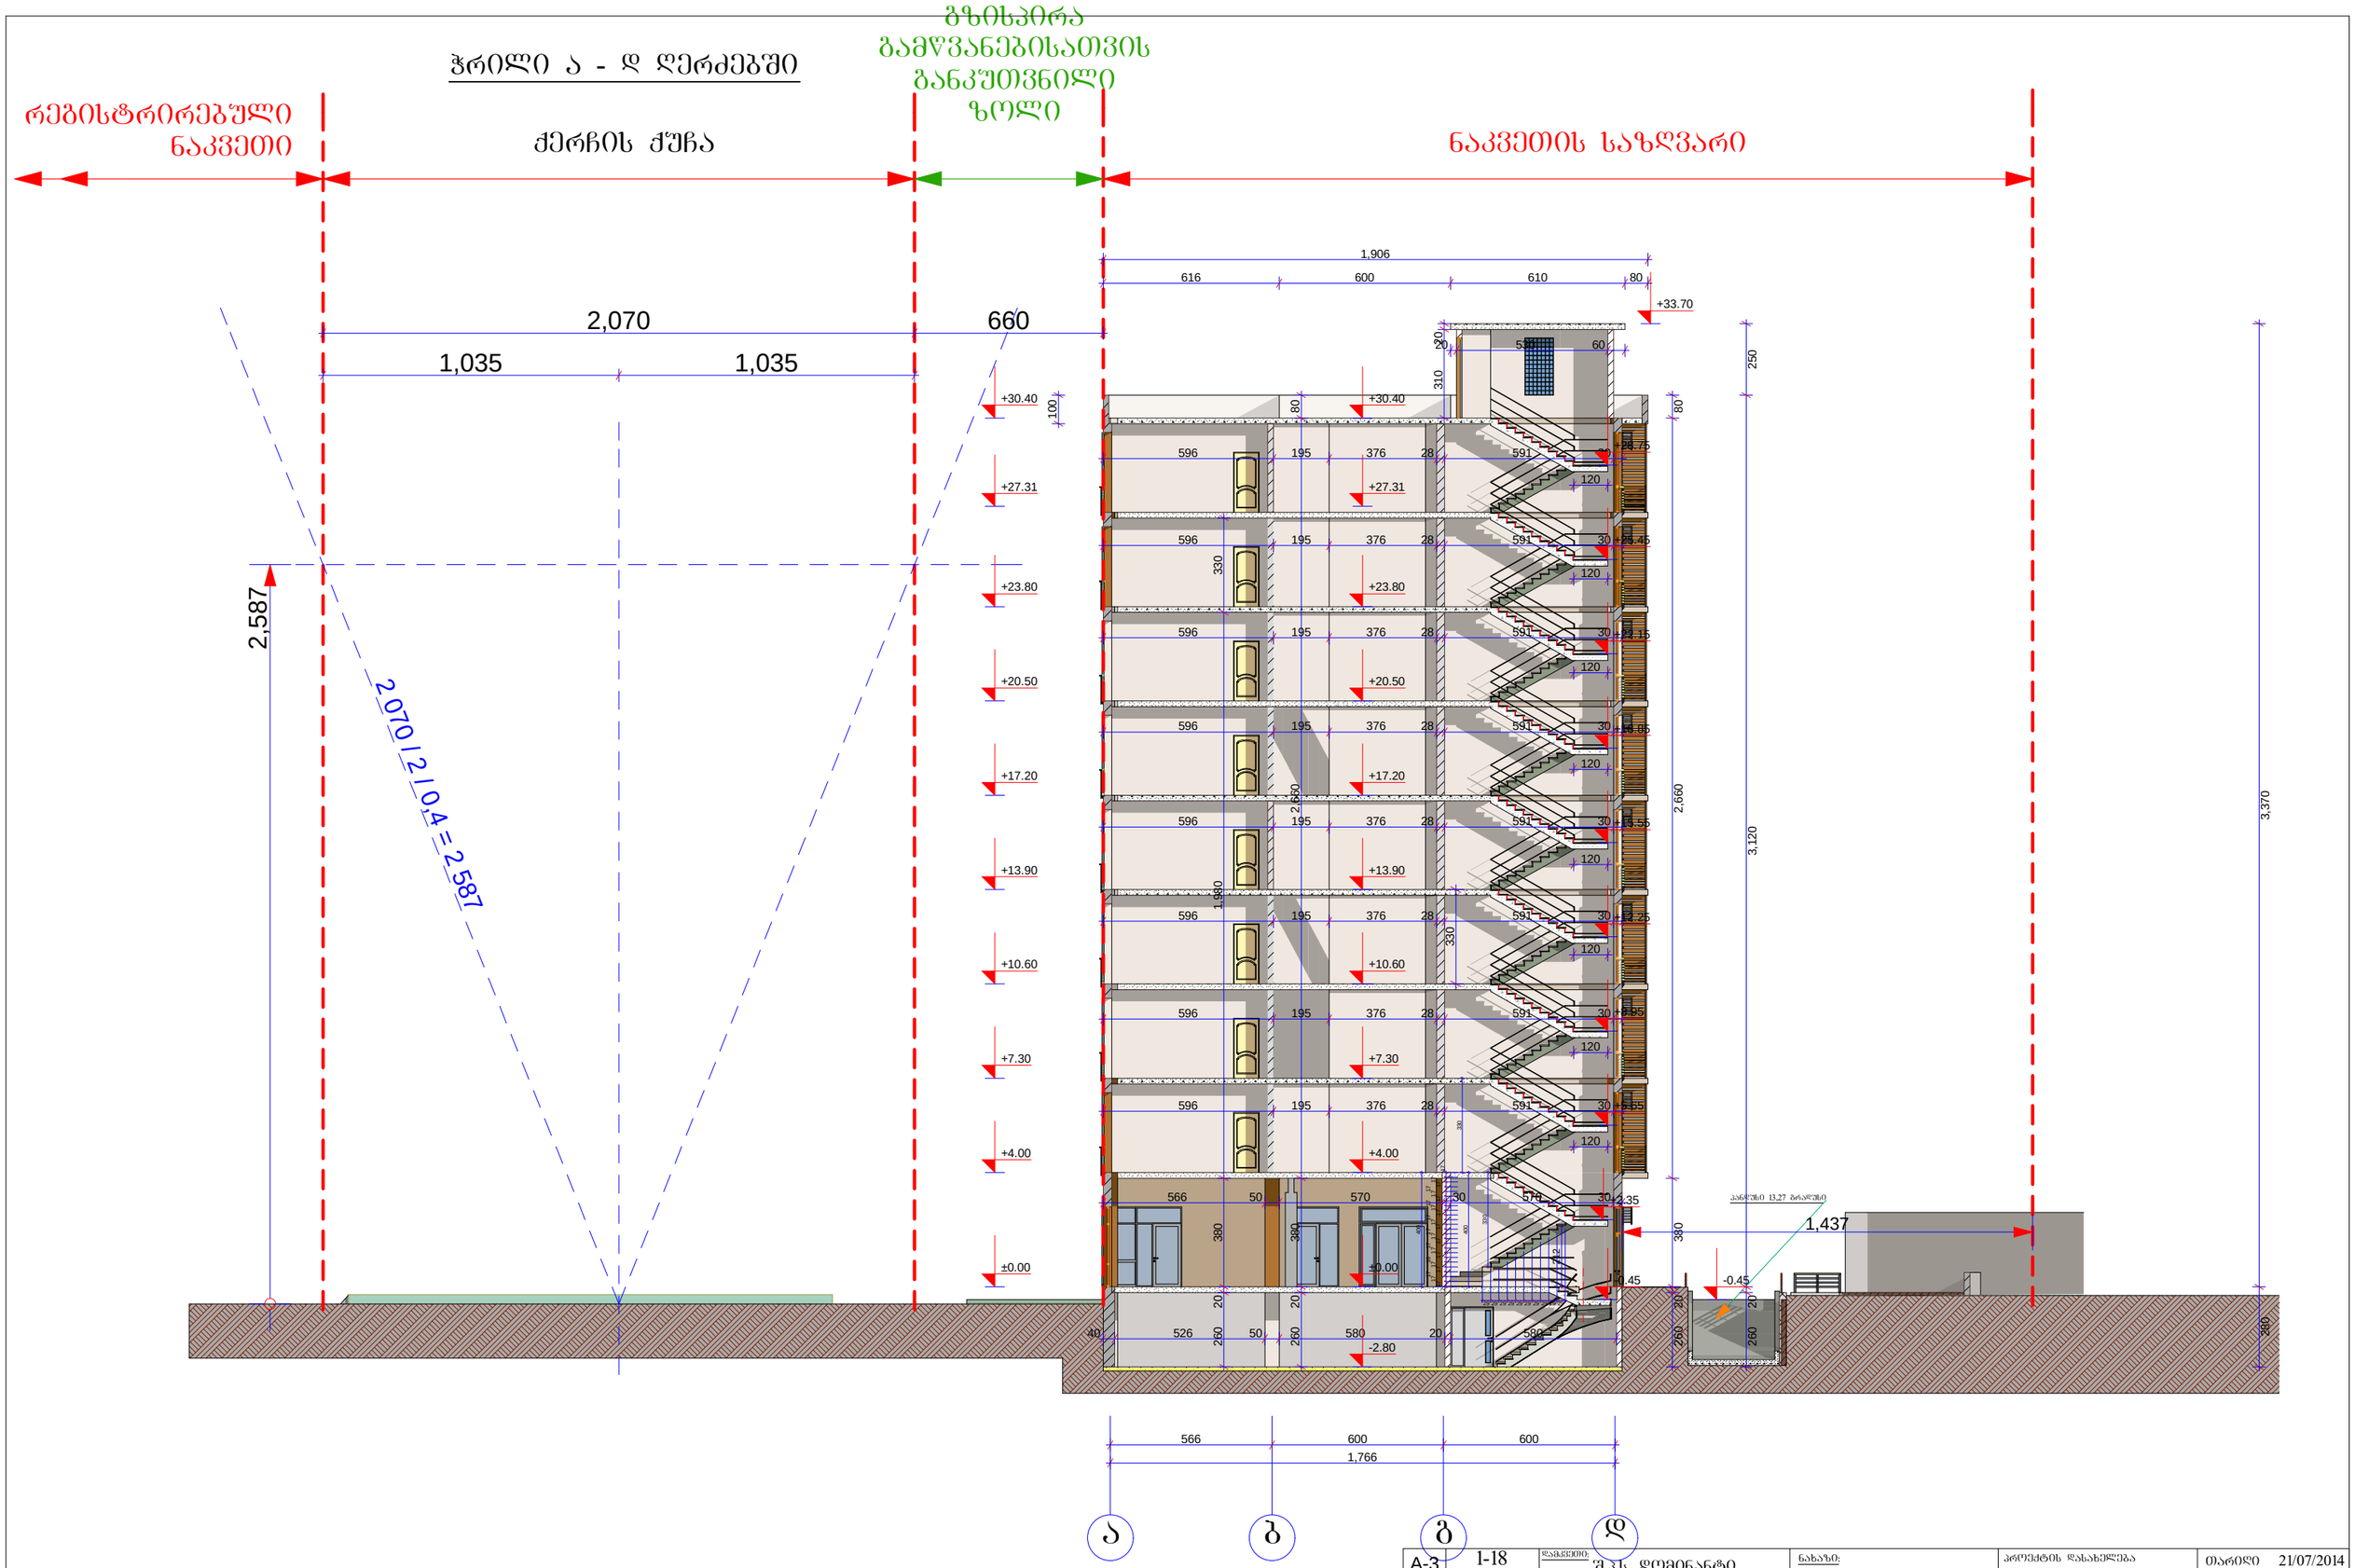

A-3	1-18 პროექტის №	დამკვეთი: შ.პ.ს. დომინანტი	ნახაზი: საპროექტო შენობის ჭრილი ა - დ ღერძებში	პროექტის დასახელება: 9 სართულიანი მრავალ ბინიანი საცხოვრებელი სახლი	თარიღი 21/07/2014
არქიტექტორი		ზ. ხაჩიძე			
არქიტექტორი		მ. პაპუკაშვილი	შ.პ.ს. დომინანტი თბილისი, დიღომი, საფხეურო გზისა და ახმეტელის ქუჩის გაღაკვეთა ტელ: (+995) 599 555 574	მასშტაბი 1-200 / სტადია პროექტი / ინდექსი / ფურც. № 20	



