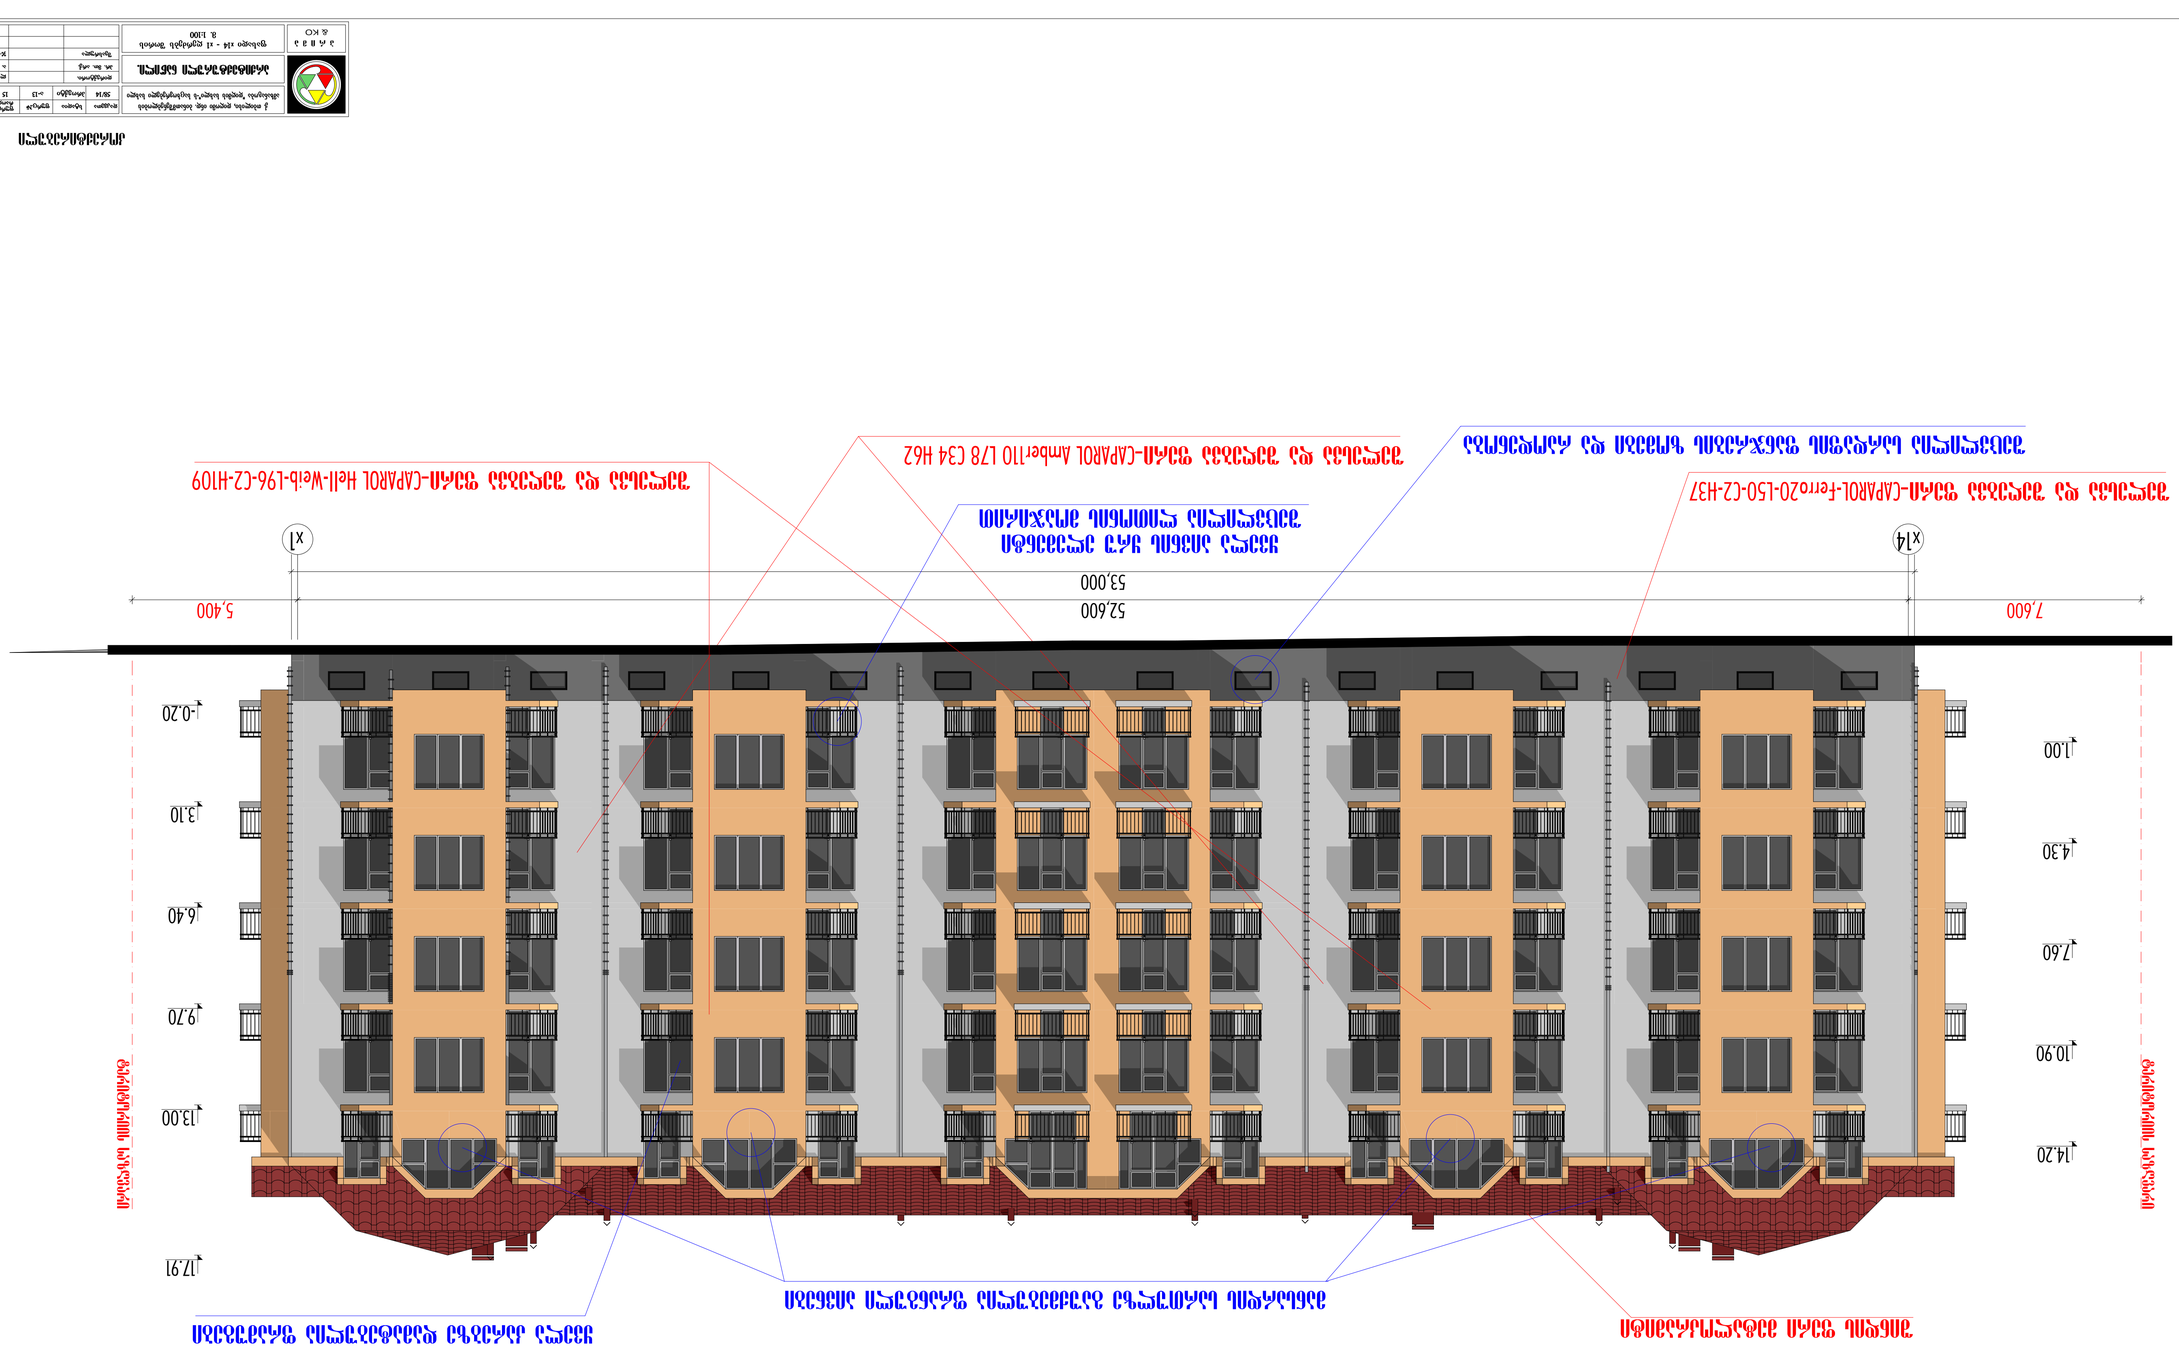
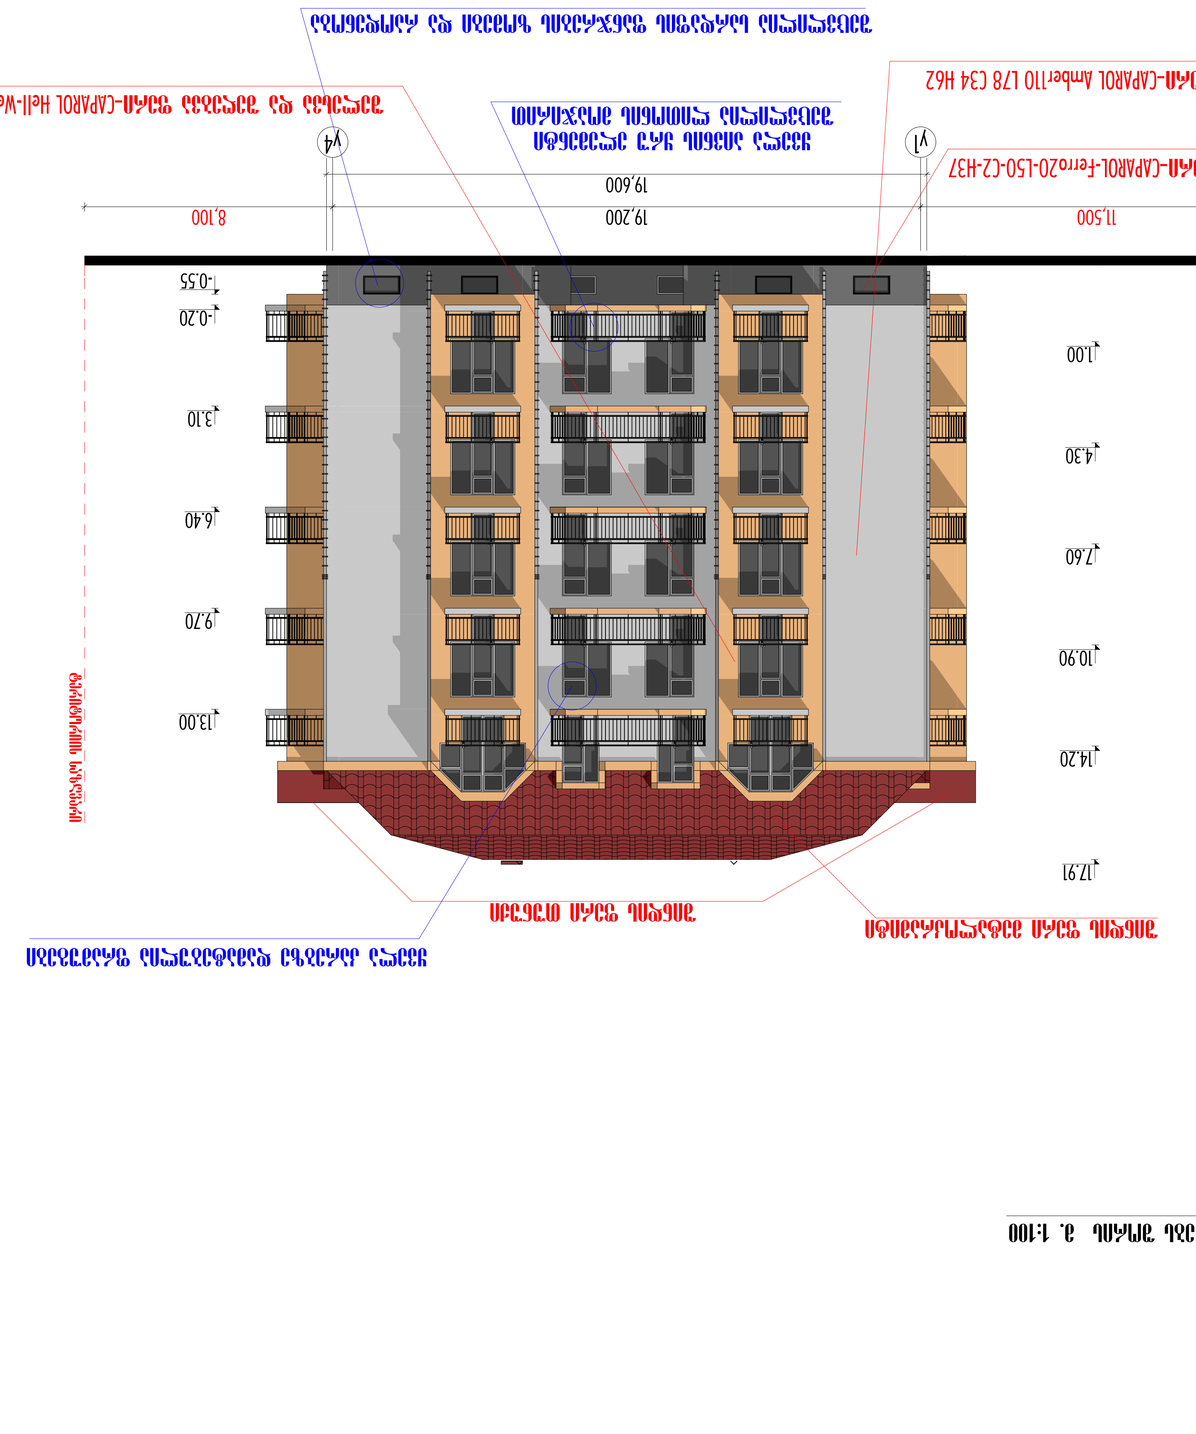

x1
x14
52,600
53,000
7,600
+1.00
+4.30
+7.60
+10.90
+14.20
+16.05
+17.91
+13.00
+9.70
+6.40
+3.10
+0.20


ფასადი x14 - x1 ღერძებს შორის მ. 1:100




ფასადი ვ1 - ვ4 ნაკადები ჟიჟიკის მ. 1:100
ვ1
ვ4
19,600
19,200
11,500
8,100
-0.55
-0.20
1.00
3.10
4.30
6.40
7.60
9.70
10.90
13.00
14.20
17.91
ნაგებობის სიმაღლეზე
ნაგებობის სიმაღლეზე
