გენგეგმა მ1:1000

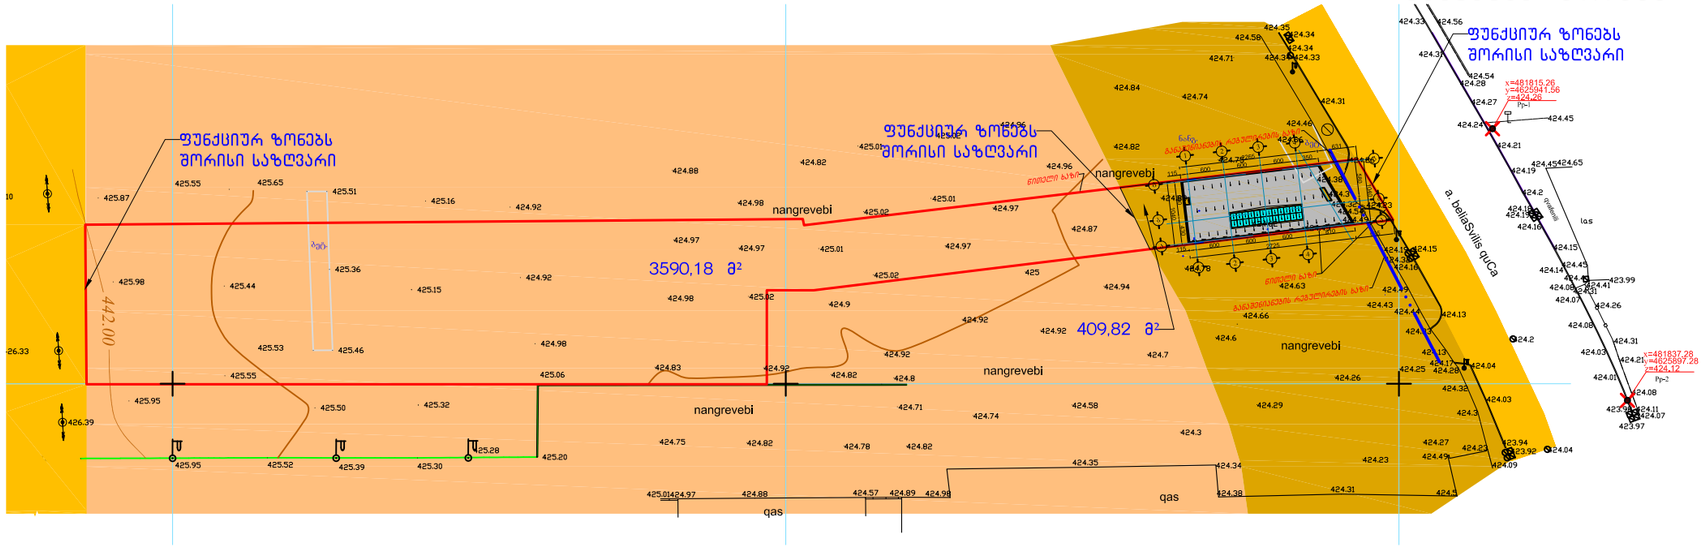

გენგეგმა მ1:500

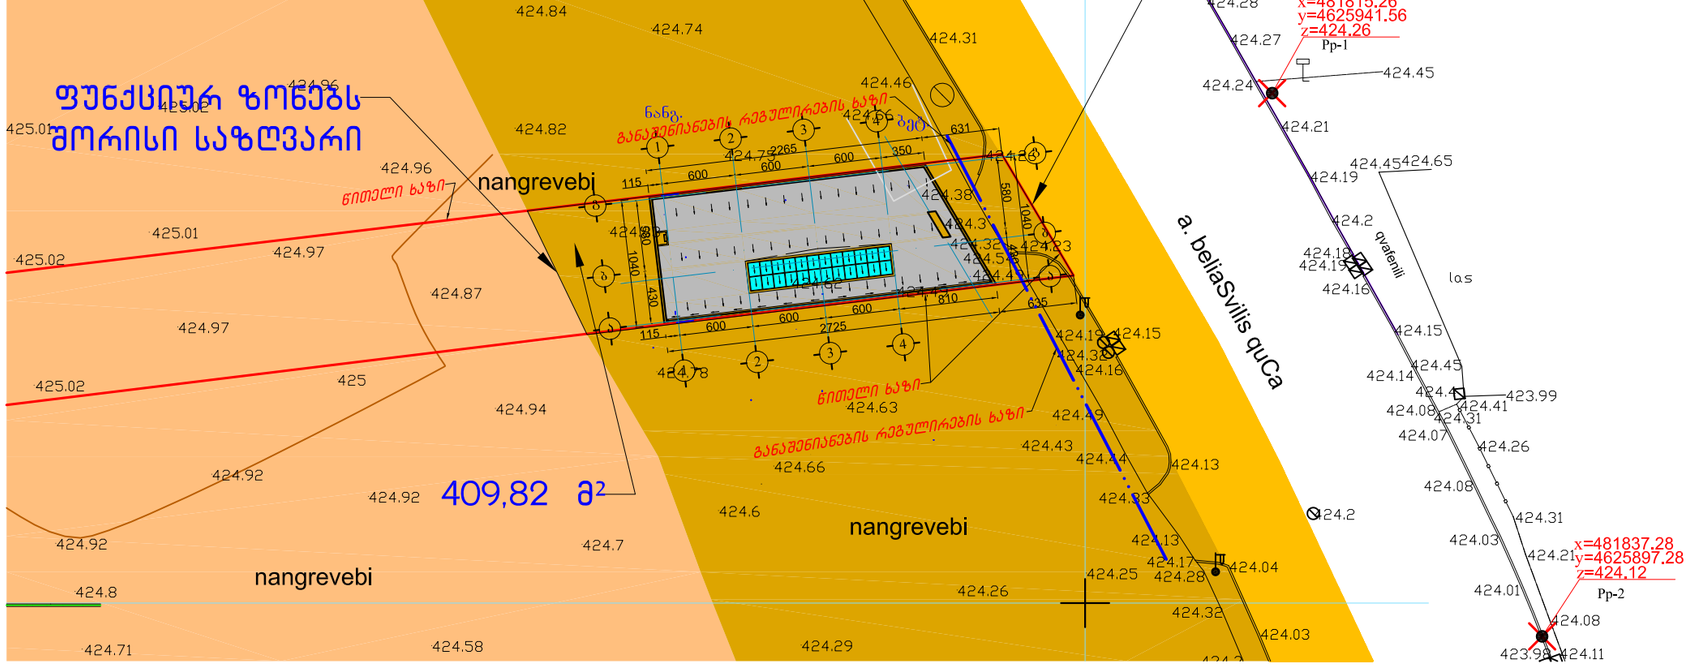

- საზოგადოებრივ საქმიანი ზონა 1 (სსზ-1)
- სპეციალური ზონა (სპეზ)
- სატრანსპორტო ზონა (ტზ-1)

სავაჭრო საოფისე შენობა დიდი-დიღომი გლდანის მაგისტრალსა და გელიაშვილის ქუჩის გადაკვეთაზე ნაკ.№ 004 / 123.			შპს „ელკომპლიანსი“			2014 წ.
			ფურც. №	რაოდენ.	მასშტ.	დაკვ. №
დირექტორი	თ. გოცირიძე		ა-03	28	1:500	
პრ.მთ.ინჟინერი	ზ. ნადირაძე		გენგეგმა			
არქიტექტორი	ბ. ფხაკაძე					