ՄԱՇՏԱԿՄԱՓՐԿՄԱՐ

ՀԱՅԱՍՏԱՆԻ ՀԱՆՐԱՊԵՏՈՒԹՅԱՆ ԱՐԱՐԱՏԻ ՄԱՐԶԻ ՆԱԽԻՋԵՎԱՆ ՀԱՄԱՅՆՔԻ ՂԱՐԱԲԱՂԼԱՐ ԳՅՈՒՂԻ ՀԱՍԱՐԱԿԱԿԱՆ ՆՇԱՆԱԿՈՒԹՅԱՆ ՏԱՐԱԾՔՈՒՄ ԱՎՏՈՄԵՔԵՆԱՆԵՐԻ ԱՆՁՆԱԿԱՆ ԳՈՐԾԱՏՆԵՐԻ ՀԱՄԱՐ ՆԱԽԱՏԵՍՎՈՂ ՇԻՆՈՒԹՅԱՆ ՀԱՄԱԼԻՐ							


1 სართულის ქვედა ნიშნულის 0.00 მიმართ ასახული ფასადების ნაწილი
მ. 1:100
ფასადების მარცხენა და მარჯვენა ხედები
ფასადების ხედები
1-1
2-2
3-3
9,400
6,600
3,200
3,200
1,700
3,200
3,400
6,600
6,600
3,200
3,200
1,000
700
53,000
69.6
65.6
38.8
26.9
11.9
10,000
11,500
19,600
6,400
6,400
8,100
1,300
1,300
4.0
-1.7
451.8
-2.5
451.0
-1.5
452.0
-1.55
451.86
-1.7
451.8
-2.0
451.5
-1.9
451.6
-2.1
451.4
-1.8
451.7
-1.65
451.85
-1.5
452.0
-2.3
451.2
-2.3
451.4
-2.8
450.7
-1.5
452.0
-1.9
451.3
0.00 453.5
0.00 453.5
0.00 453.5
-1.05
-1.05
-1.05
-1.05
65.70
70.84
66.67
71.81
47.74
51.68
45.77
47.23
72.70
77.84
75.36
80.5
45.77
47.23
44.88
46.72
47.22
50.14
44.88
46.72
66.67
71.81
65.70
70.84
47.74
51.68
7.600
5.500
7.600
700
1.000
700
1.000
700
1.000

გეგმა 3.3; 6.6 და 9.9 ნიშნულზე მ. 1:100



კორექტირებული

	ქ. თბილისი, დიღომი ინდ. ბინათმშენებლობის ამხანაგობა "დიღმის სახლი"-ს საცხოვრებელი სახლი	დაკვეთა	სტადია	ფურც.№	ფურც. რაოდ.	ინვენტ.№
		58/14	პროექტი	ა-4	15	
	არქიტექტურული ნაწილი.	დირექტორი.		ლ. კუპრაშვილი		
		პრ. მთ. არქ.		ა. კერესელიძე		
პ რ ი მ ა & KO	სართულის გეგმა 3.3; 6.6 და 9.9 ნიშ-ზე მ. 1:100	შეასრულა		ჯ. კვიტატიანი		

ასაშენებელი ნაგებობის ფასადი

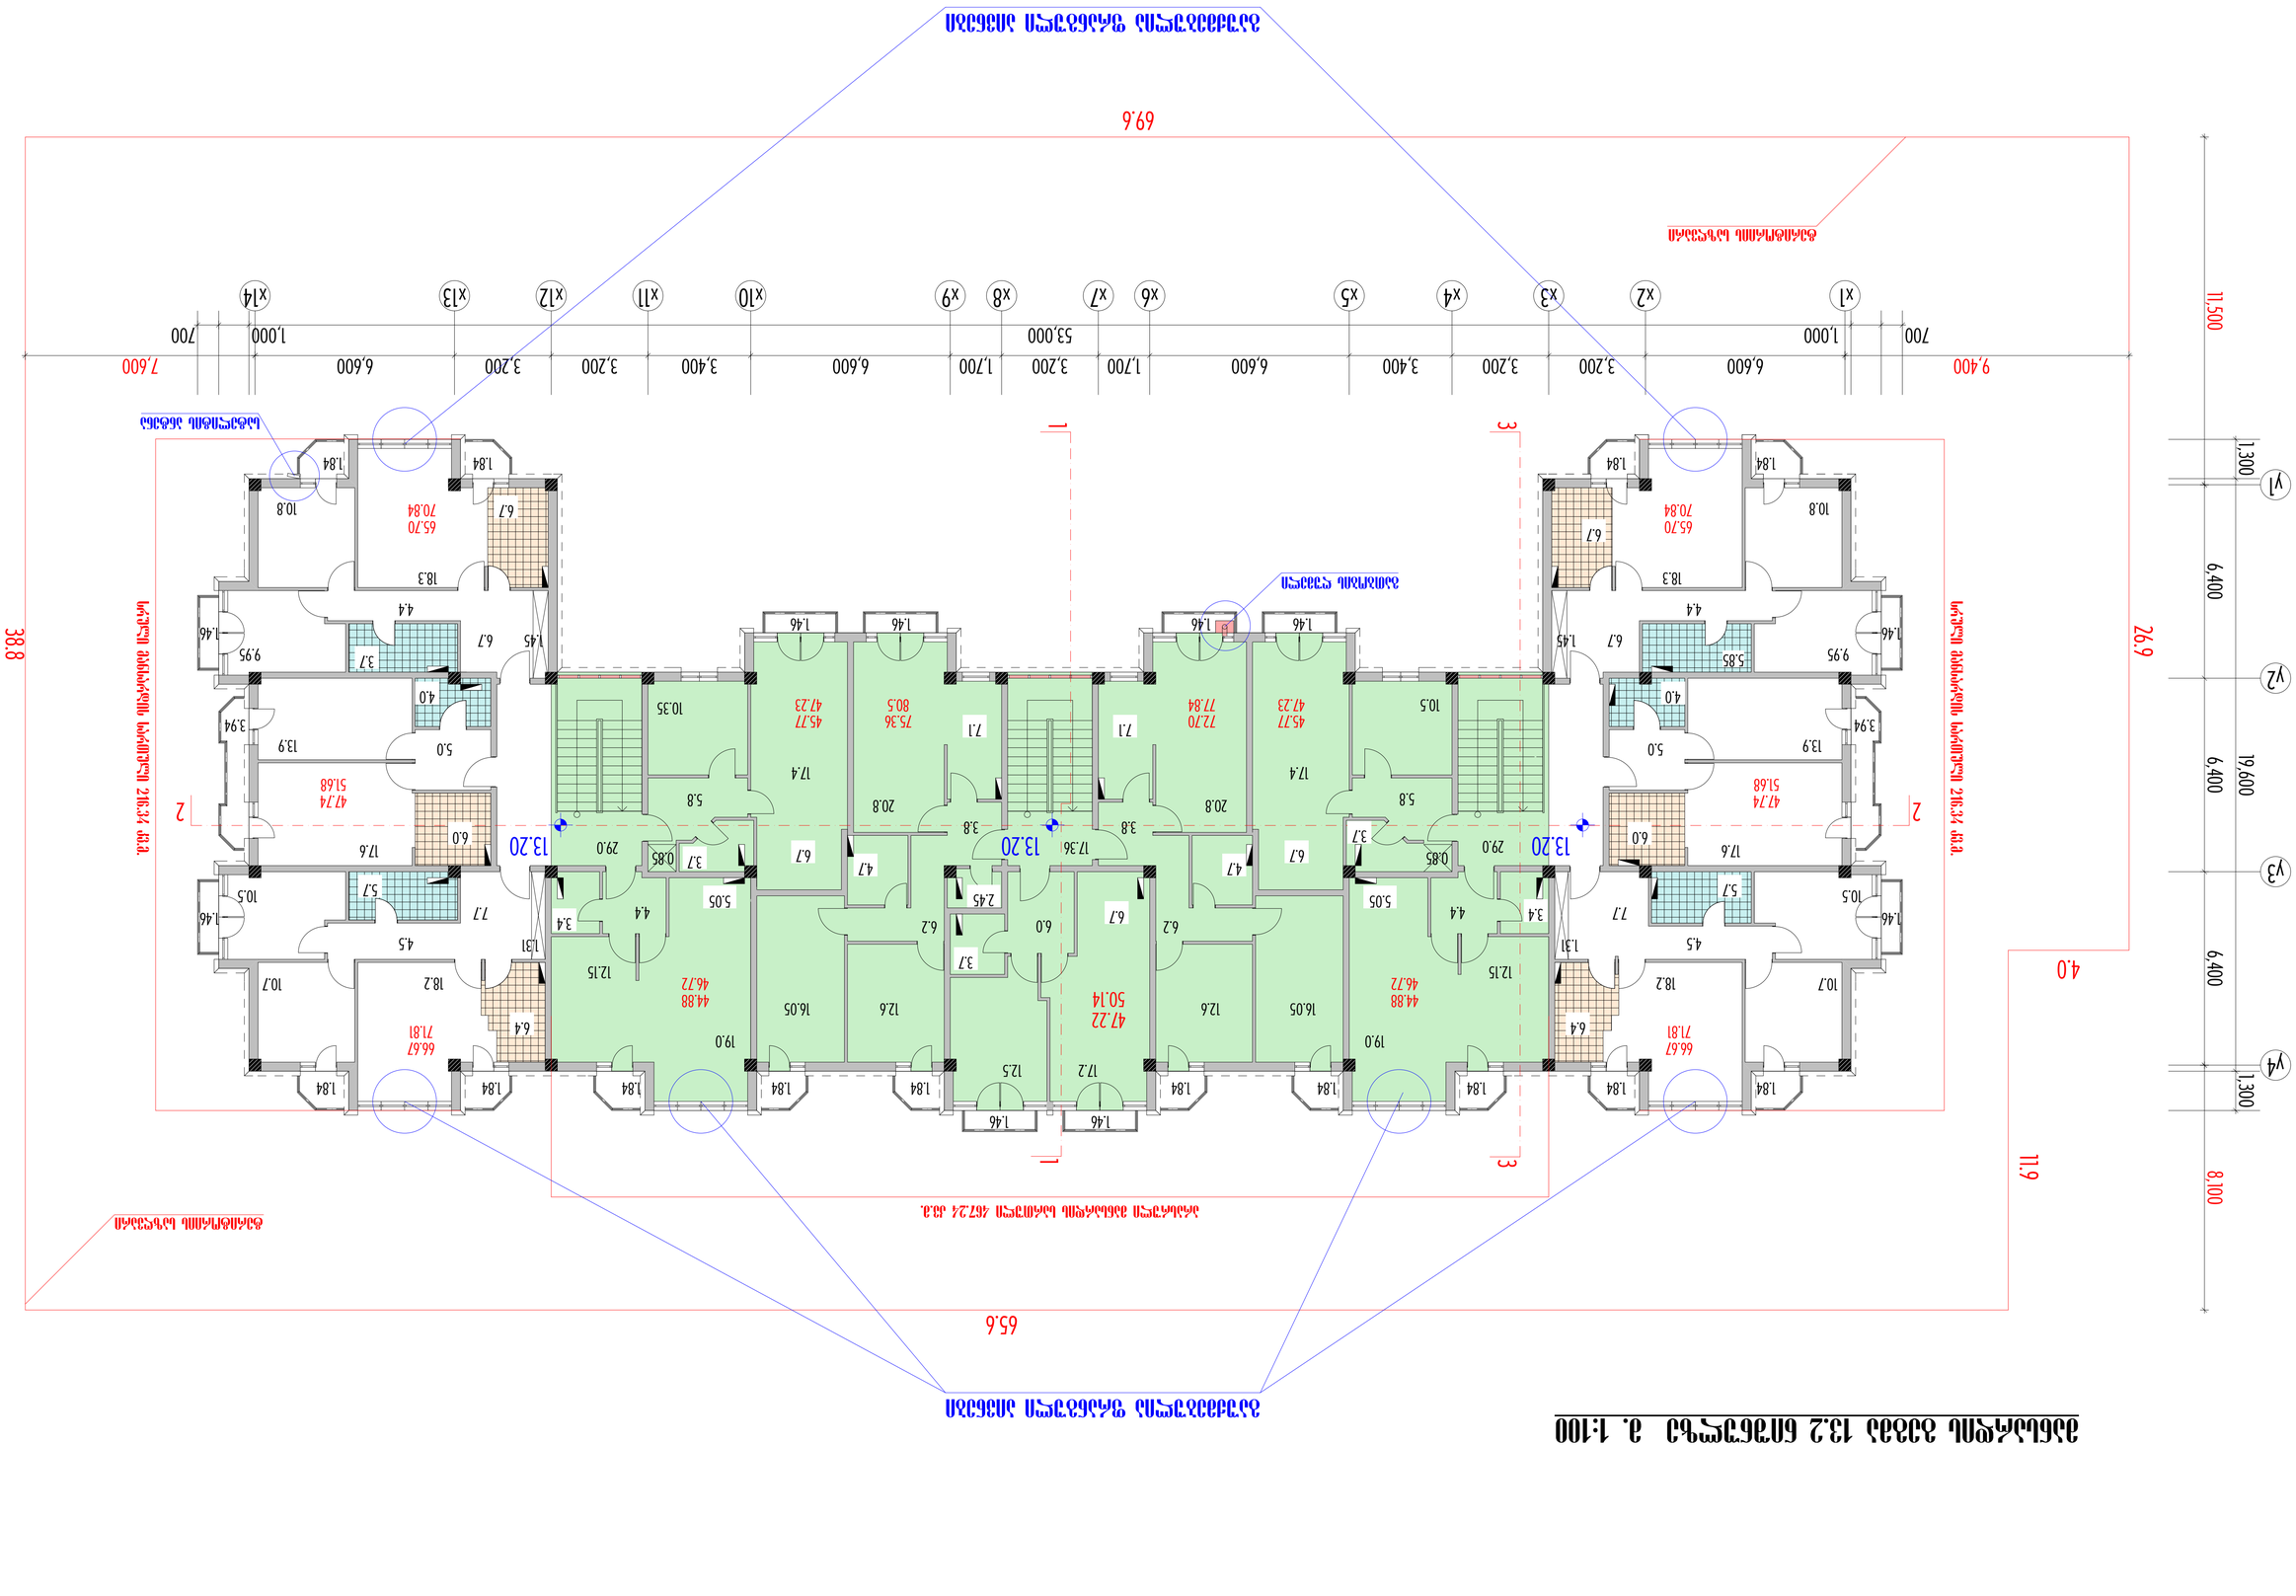
მიჯნა სანგრევი ნაგებობის
მიჯნა ასაშენებელი ნაგებობის
69.6
65.6
26.9
38.8
11.9
4.0
9.400
6.600
3.200
3.400
1.700
3.200
6.600
6.600
3.400
3.200
3.200
6.600
1.000
700
53.000
700
1.000
7.600
11.500
1.300
6.400
19.600
6.400
6.400
1.300
8.100
1
2
3
13.20
13.20
13.20
ასაშენებელი ნაგებობის სანიაღვრე სისტემა
ასაშენებელი ნაგებობის სანიაღვრე სისტემა
ასაშენებელი ნაგებობის სანიაღვრე სისტემა

სახურავის გეგმა მ. 1:100

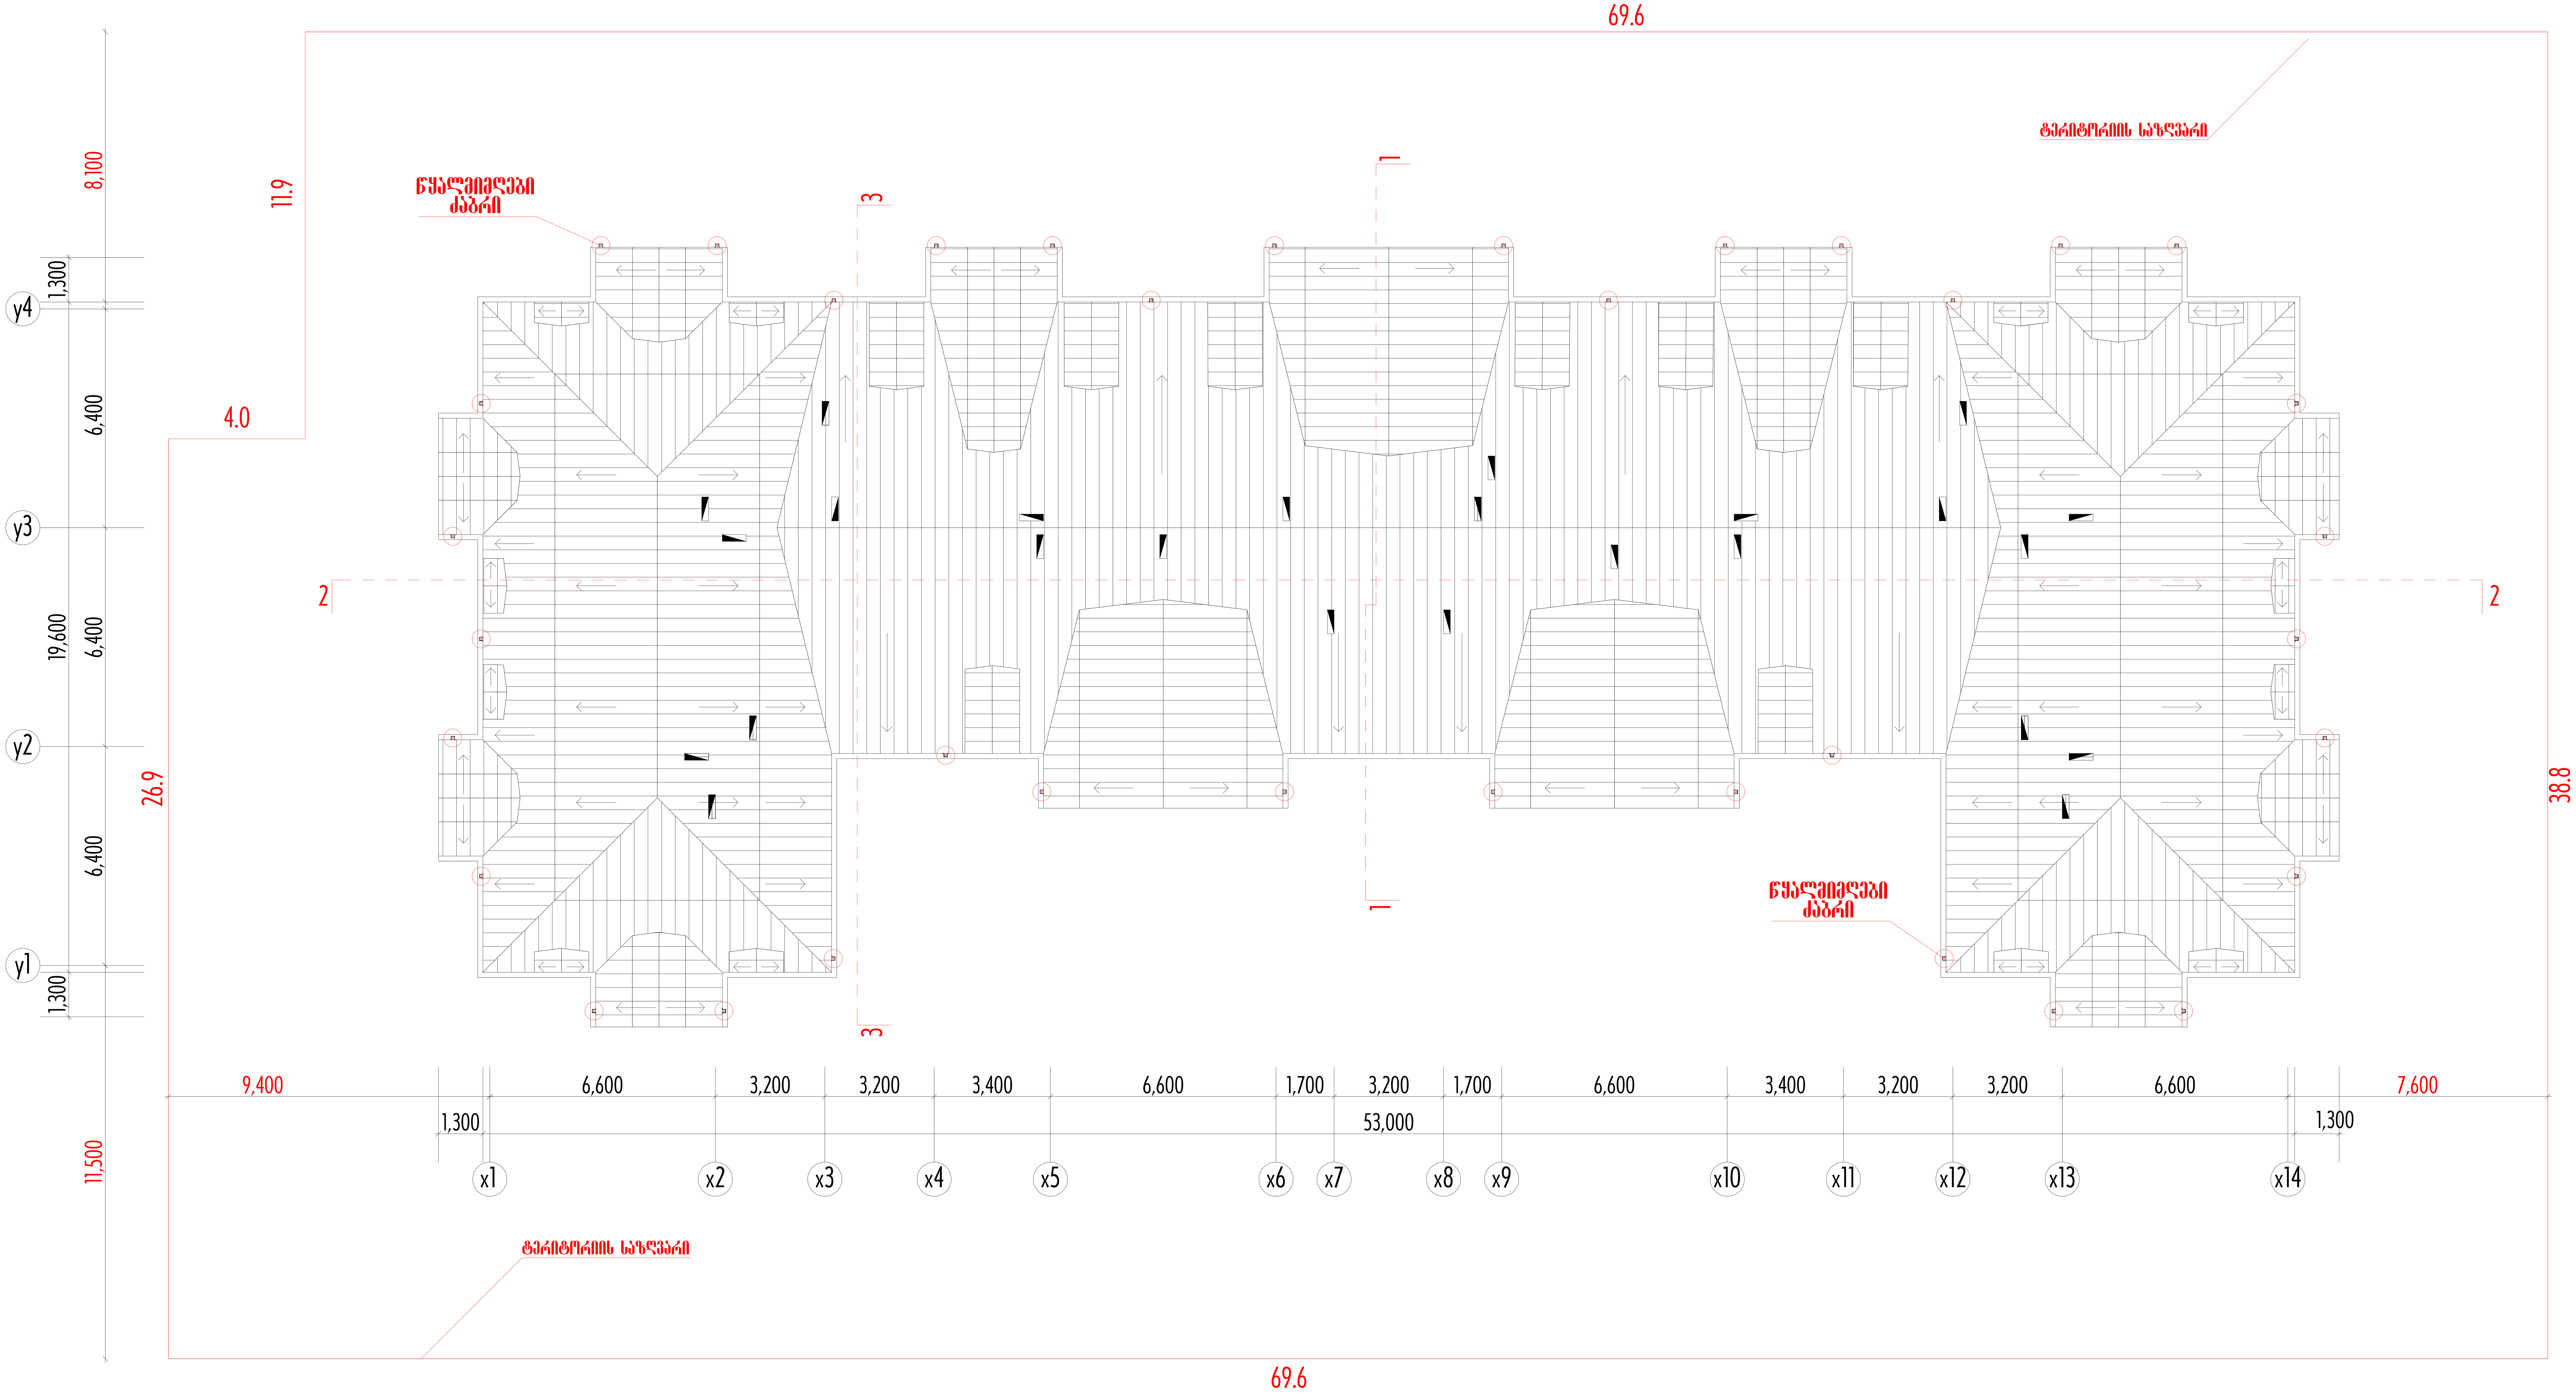

კორექტირებული

პრიმა & KO	ქ. თბილისი, დიღომი ინდ. ბინათმშენებლობის ამხანაგობა "დიღმის სახლი"-ს საცხოვრებელი სახლი	დაკვეთა	სტადია	ფურც.№	ფურც. რაოდ.	ინვენტ.№
		58/14	პროექტი	ა-6	15	
	არქიტექტურული ნაწილი.	დირექტორი.		ლ. კუპრაშვილი		
		პრ. მთ. არქ.		ა. კერესელიძე		
	სახურავის გეგმა მ. 1:100	შეასრულა		ჯ. კვიტატიანი		