

დირექტორი	დ.მახარობლიშვილი		მრავალბინიანი საცხოვრებელი სახლი ქ. თბილისში, ვაკე-საბურთალოს რ-ნი, ყიფშიძის ქ. № 9-ის მიმდებარედ (კორექტირება)
არ.მთ.არქიტექ.	დ.მახარობლიშვილი		
არ.მთ.კონსტრ.	ე.წოწერია		
			არქიტექტურული ნაწილი — დასკვნა №
			ფასადი 1-7 — სტადია: მ; ფურც.: ა-18; ფ-ბი: ; მასშტაბი: 1:100
შეასრულა	თ.კოშაკე		
შეამოწმა	დ.მახარობლიშვილი		საიდენტ. კოდი №404862038 — შპს "დმ სტუდია"



ღია ფერის ბუნებრივი ქვა-ტრავერტინი

შელესვა,შეღებვა მაღალხარისხოვანი თეთრი ფერის (ესპანური) საღებავით

შელესვა,შეღებვა რუხი ფერის საღებავით

ღია ფერის ბუნებრივი ქვა-ტრავერტინი

ლითონის მოაჯირი

ლითონის მოაჯირი

ლითონის მოაჯირი

შელესვა,შეღებვა მაღალხარისხოვანი თეთრი ფერის (ესპანური) საღებავით

შელესვა,შეღებვა რუხი ფერის საღებავით

ლითონის სხაური

ლითონის სხაური

მოპირკეთება სახიანი ბლოკით

ფასადის ნიშნული

ფასადის ნიშნული





ფასადის და პირის ქვაკაპიტალის ჰაერგაფანტული ბეტონის -13.60 ნიშნულის დეტალი

Hსაშ.=173.75-99.000=1.76

აკ ფფის ჰაერგამტარებადობის ტიპიური ფასადური ფარდის

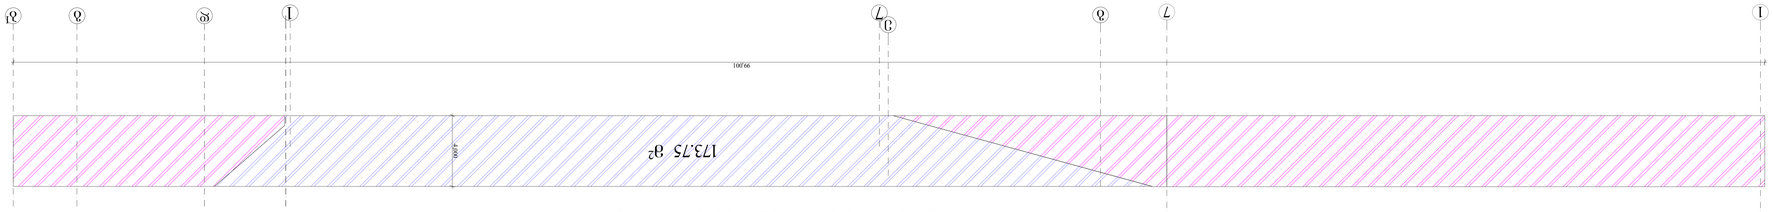



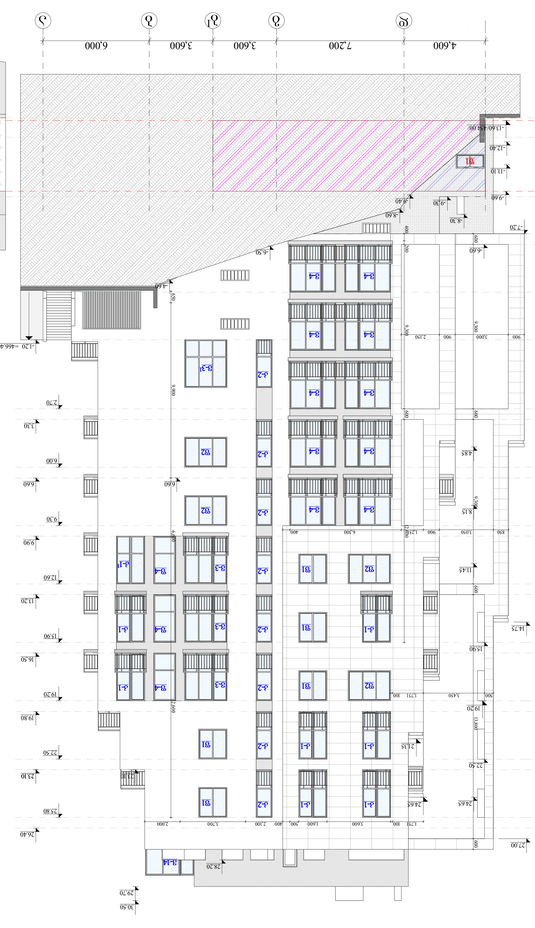



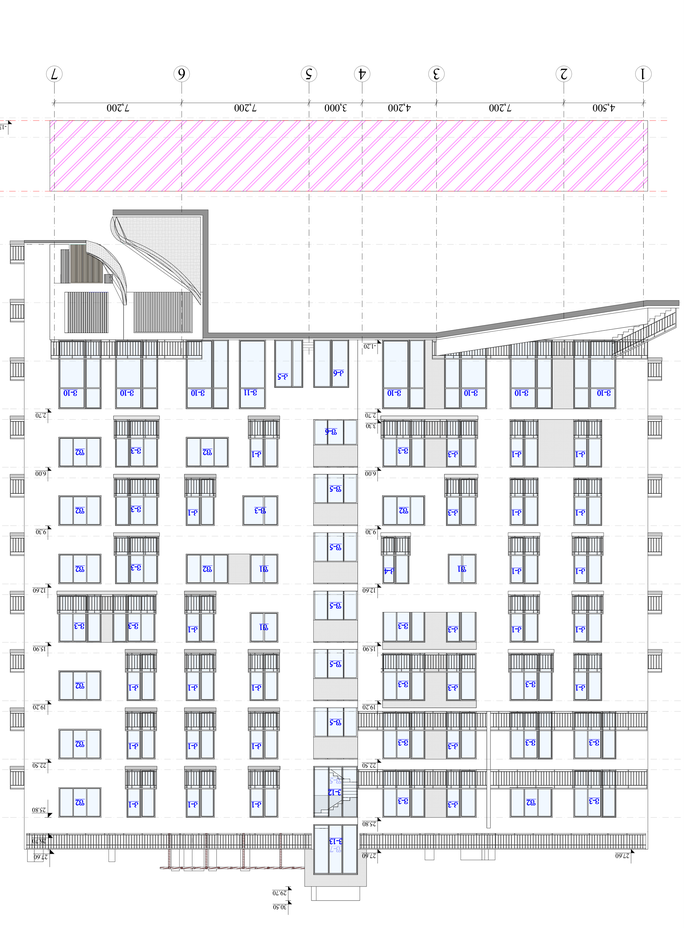

შემდგენელი					
პასუხისმგებელი					
ხელმძღვანელი					
ნახაზის სახელწოდება					