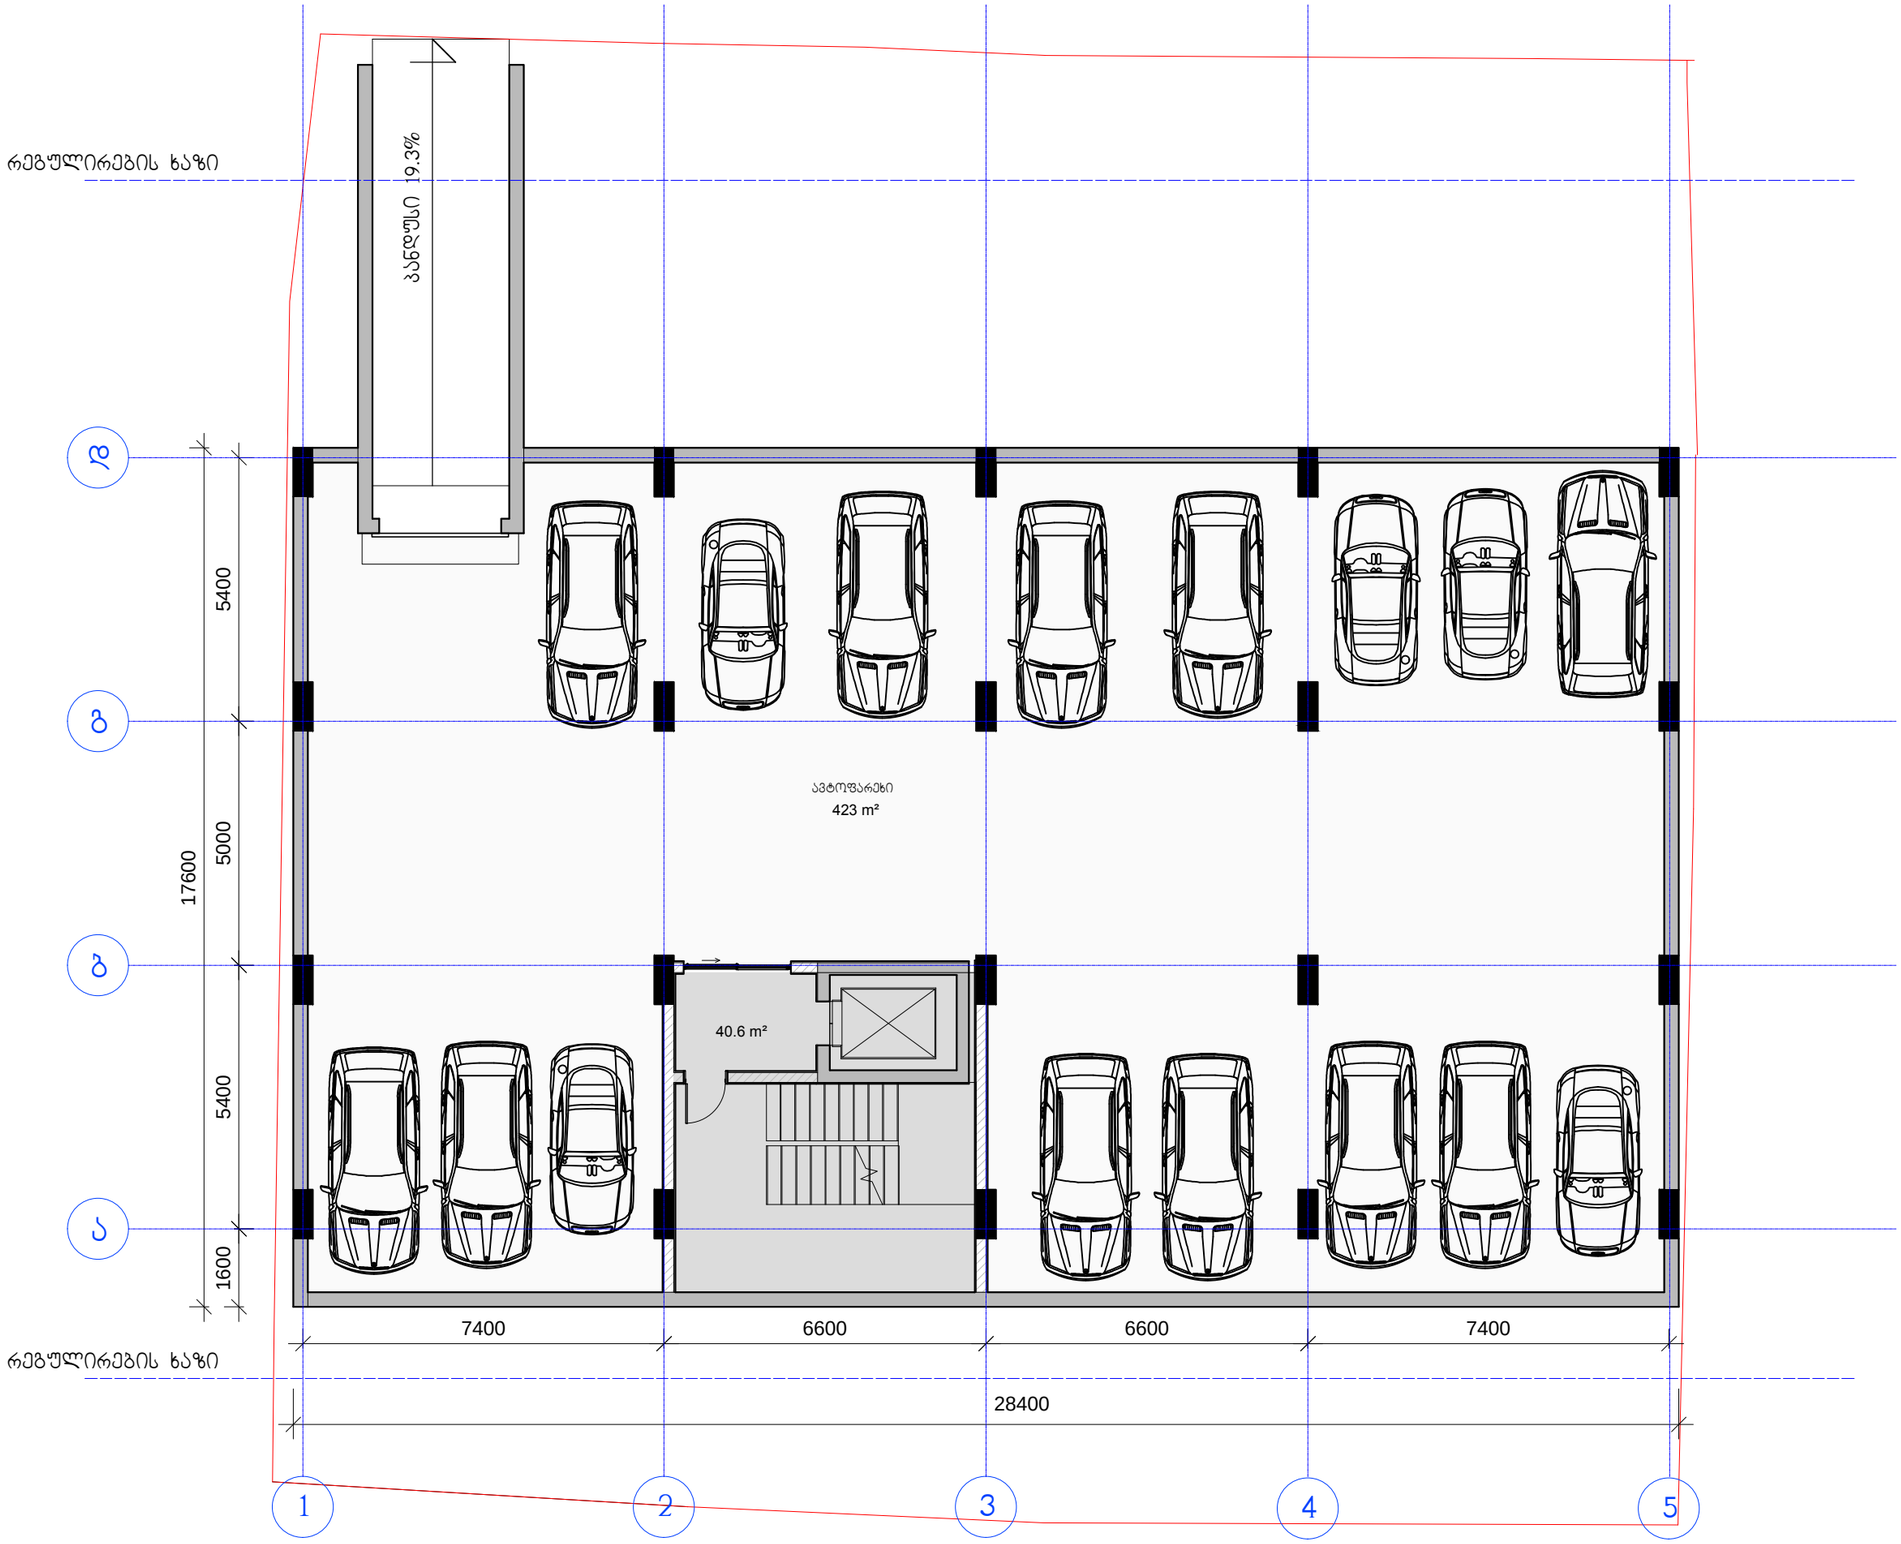

ექსპლიკაცია:

ავტოფარეხი - 423 მ²

სადარბაზო, ლიფტი, კიბის უჯრედი - 40.6 მ²

დამკვეთი:	შპს სამშენებლო კომპანია მერკური ჯგუფი		"მრავალფუნქციური საცხოვრებელი სახლი"	დაკვეთა:	5-2014	შპს სამშენებლო კომპანია მერკური ჯგუფი	
დირექტორი	გიორგი ლომიძე		ფ. დასახელება	მ-ბი	სტადია	ფ. №	რაოდ
პრ.ავტორი	ირაკლი გამყრელიძე		ავტოფარეხის გეგმა -3.00	მ. 1:125	პს	A-02	21
დახაზა	გიორგი გამყრელიძე			2014 წ.		A3	
შეამოწმა	ვახტანგ ვისოცკი						

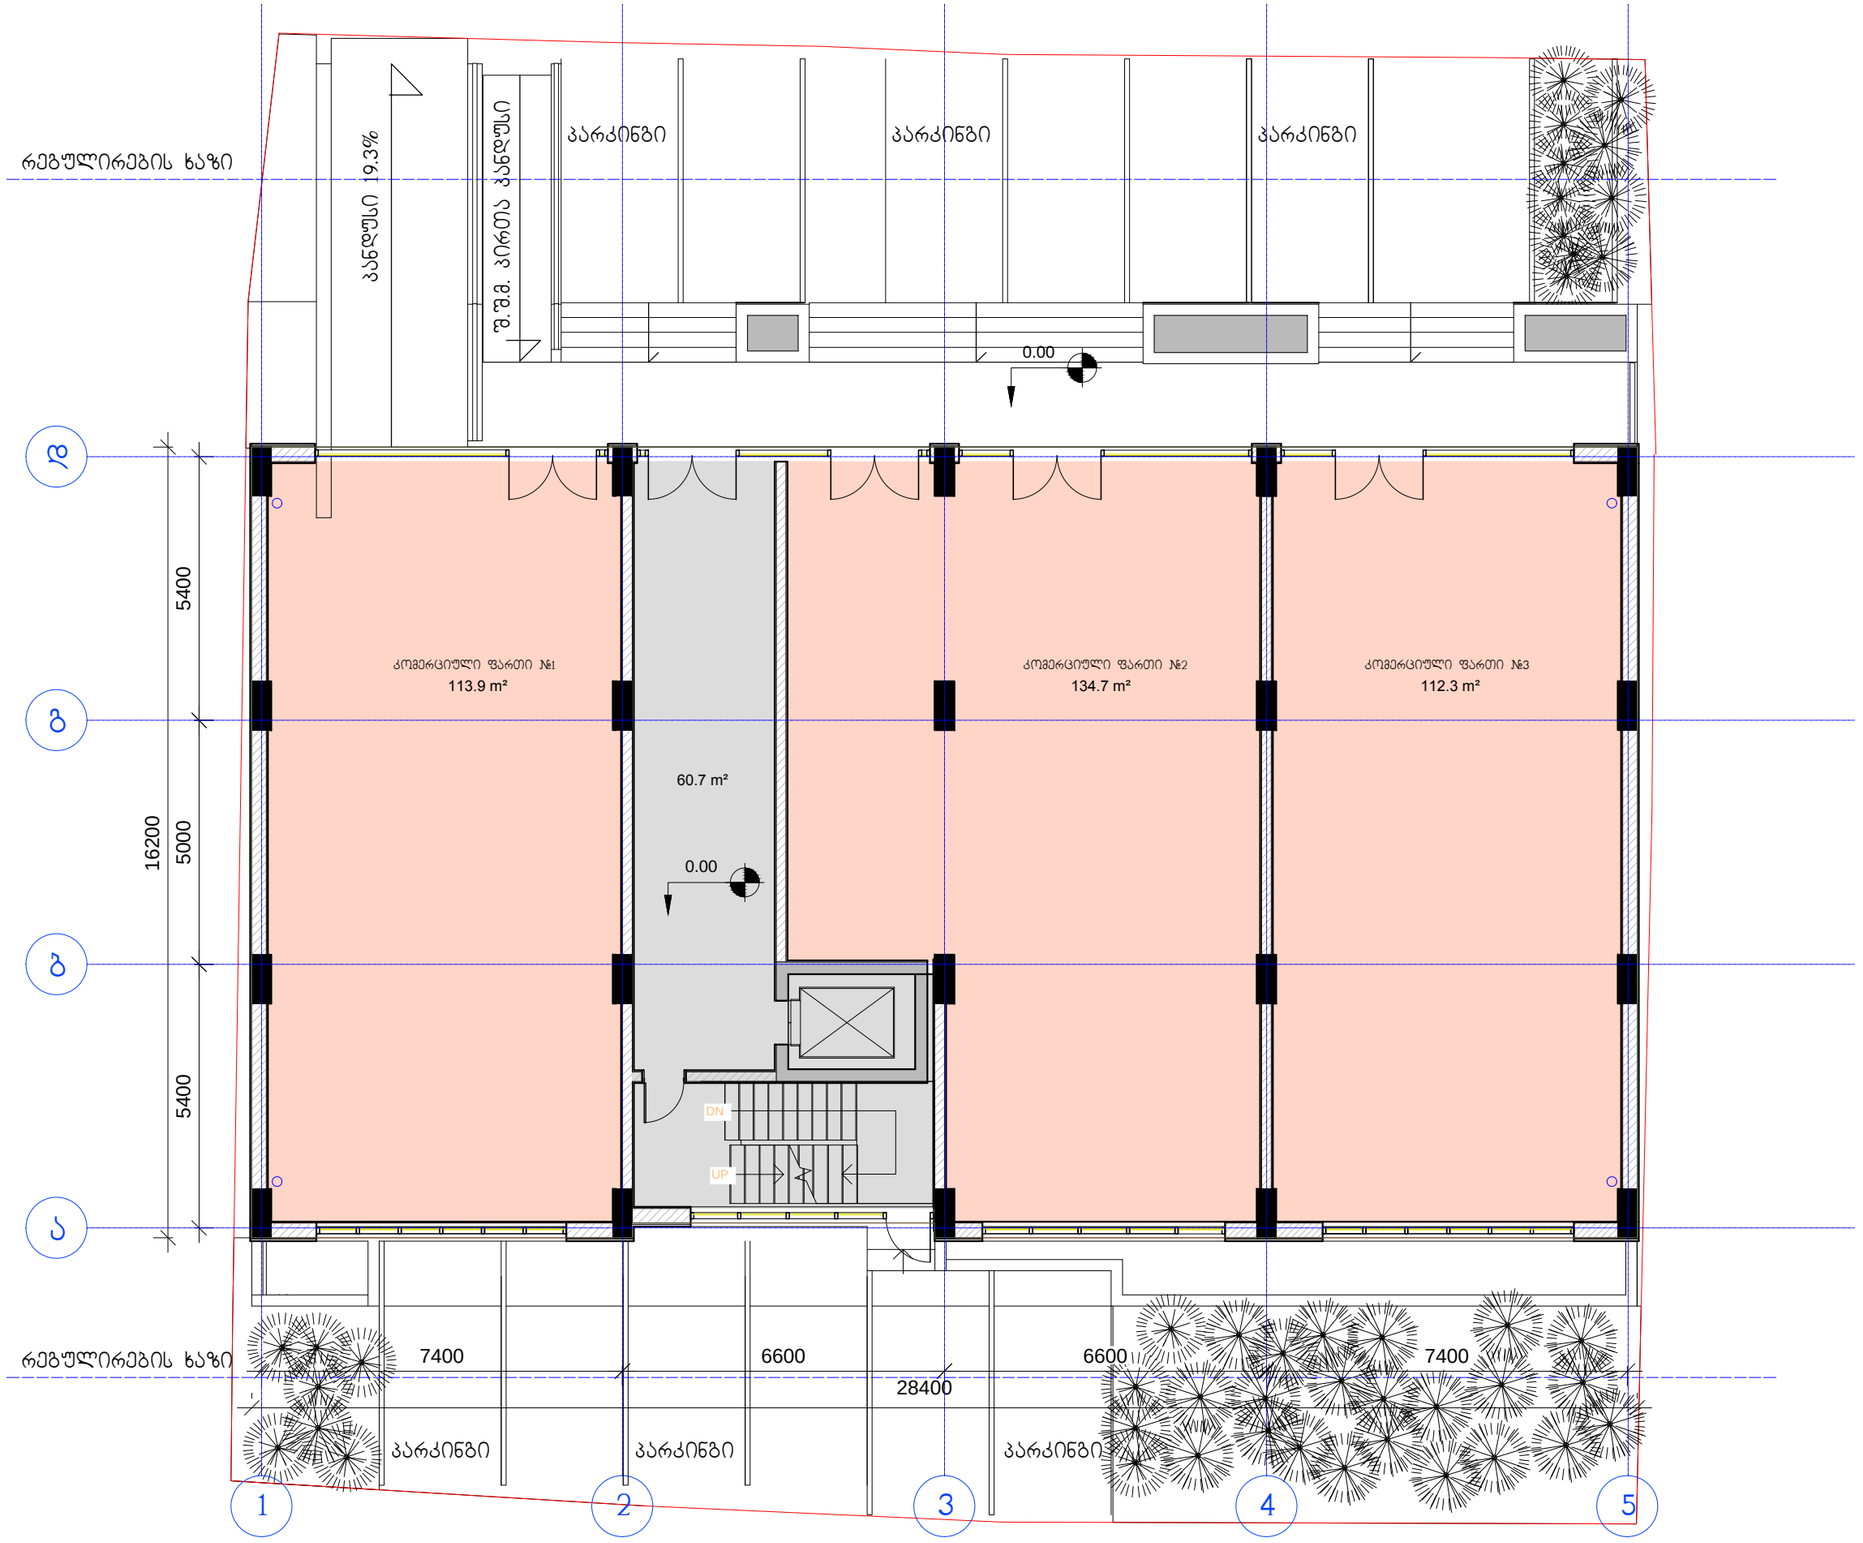

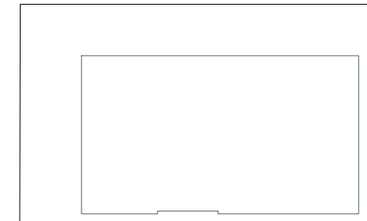

კ2 კომფიციენტის საანგარიშო ფართის კრთკი 458.2 მ2

ექსპლიკაცია:

კომერციული ფართი №1 - 113.9 მ²
კომერციული ფართი №2 - 134.7 მ²
კომერციული ფართი №3 - 112.3 მ²
საღარბაზო, ლიფტი, კიბის უჯრედი - 60.7 მ²

დამკვეთი:	შპს სამშენებლო კომპანია მერკური ჯგუფი		"მრავალფუნქციური საცხოვრებელი სახლი"	დაკვეთა:	5-2014	შპს სამშენებლო კომპანია მერკური ჯგუფი	
დირექტორი	გიორგი ლომიძე		ფ. დასახელება	მ-ბი	სტადია	ფ. №	რაოდ
პრ.პატრონი	ირაკლი გამყრელიძე		I სართულის გეგმა	მ. 1:125	პს	A-03	17
დახაზა	გიორგი გამყრელიძე			2014 წ.		A3	
შეამოწმა	ვახტანგ ვისოცკი						

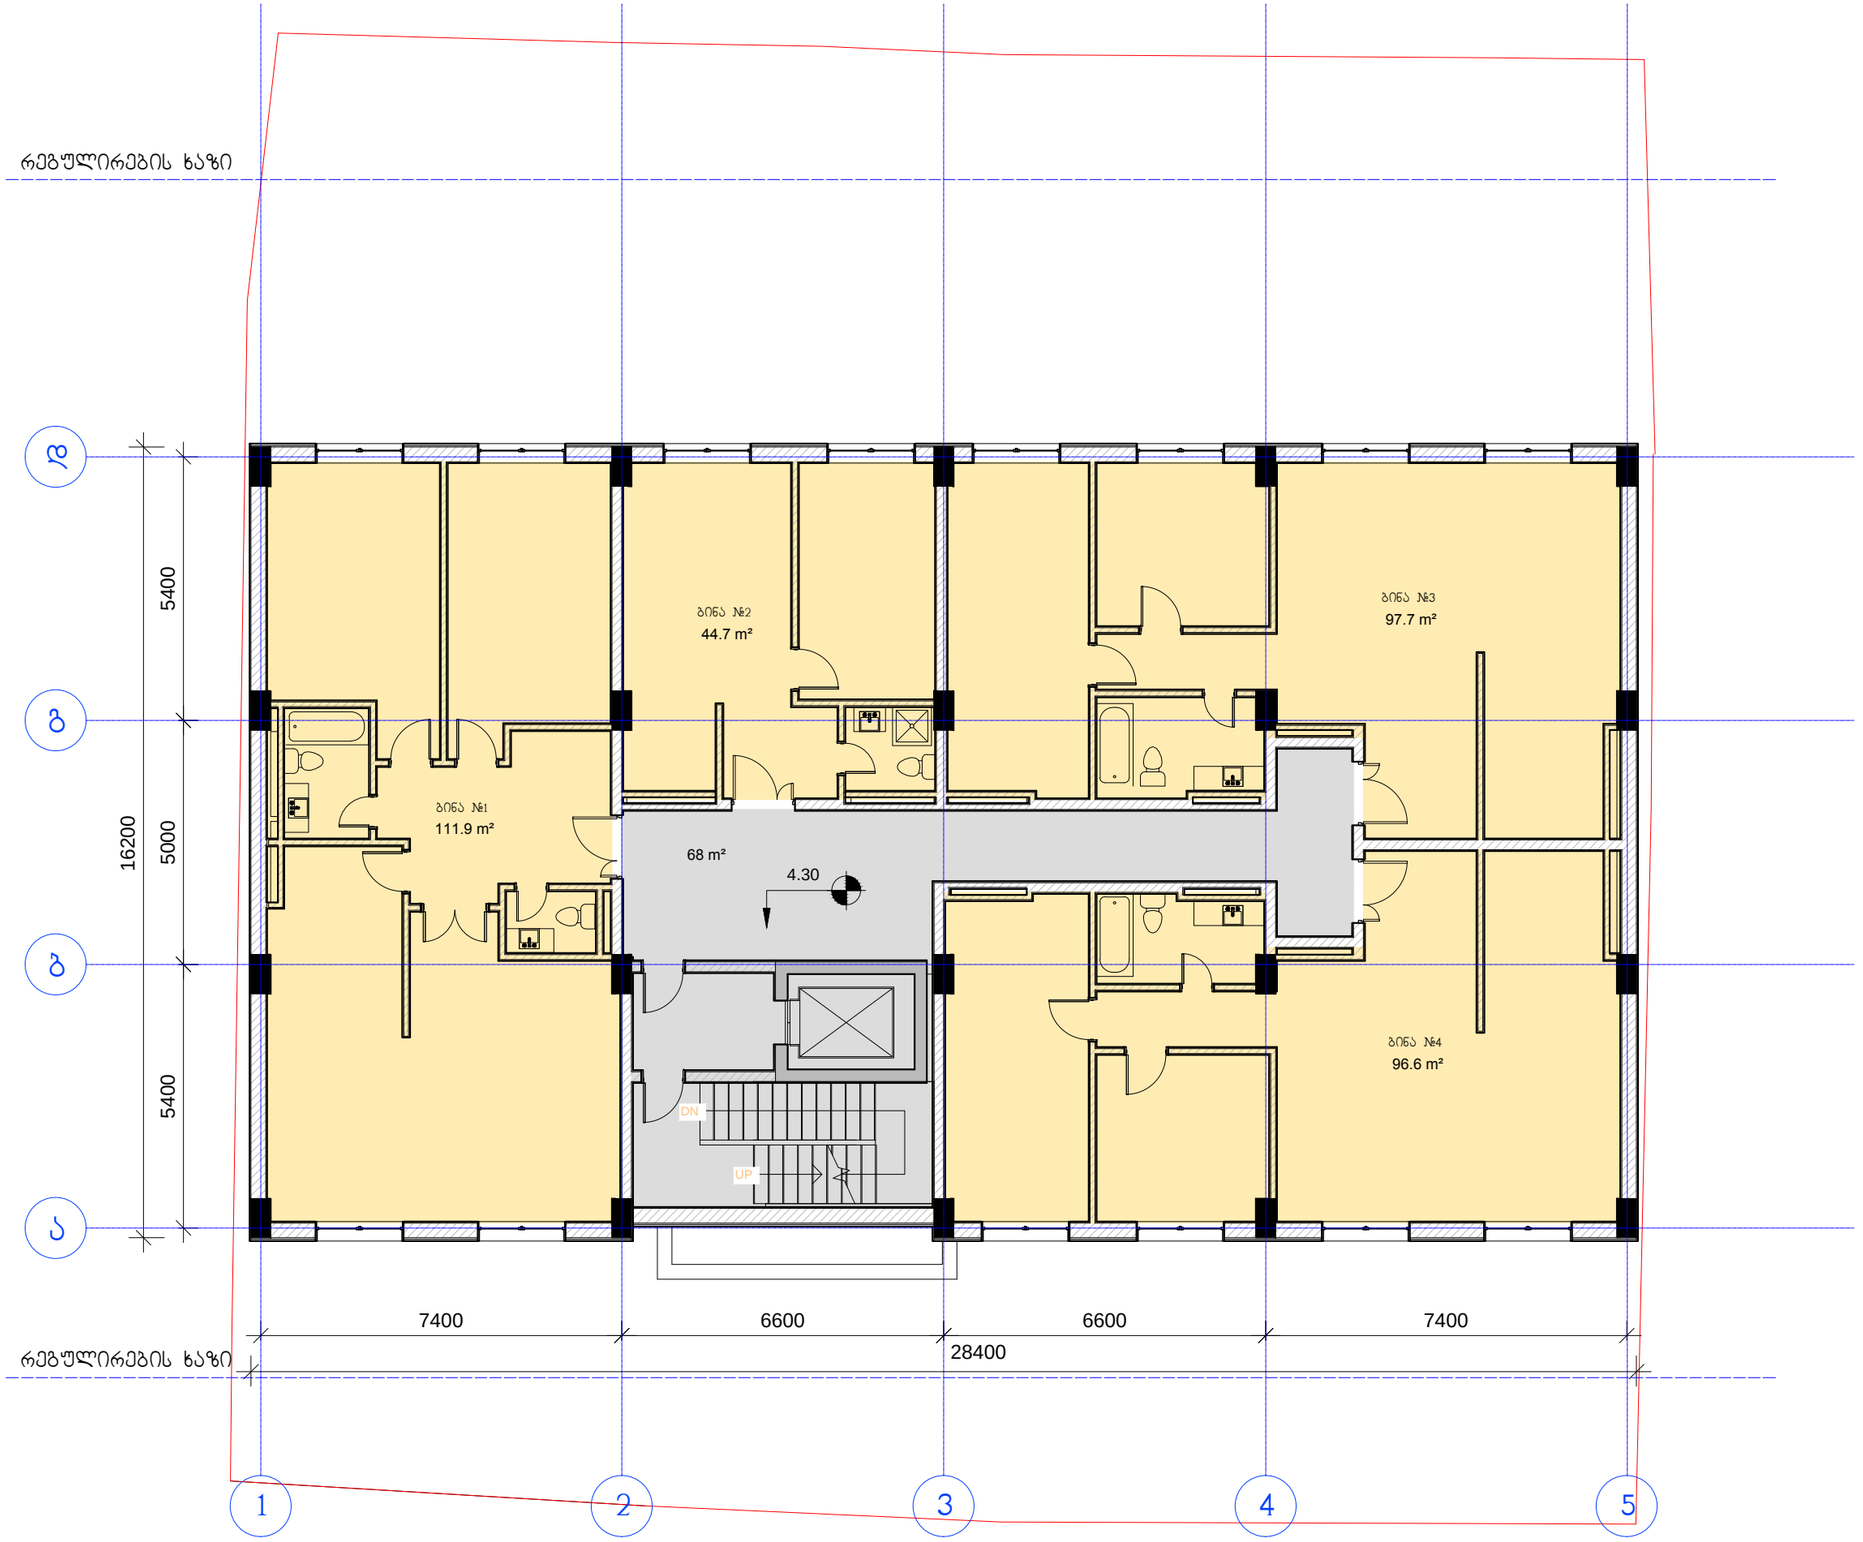

ექსპლიკაცია:

ბინა №1 - საცხოვრებელი ფართი 111.9 მ²

ბინა №2 - საცხოვრებელი ფართი 44.7 მ²

ბინა №3 - საცხოვრებელი ფართი 97.7 მ²

ბინა №4 - საცხოვრებელი ფართი 96.6 მ²

სადარბაზო, ლიფტი, კიბის უჯრედი - 68 მ²

დამკვეთი:	შპს სამშენებლო კომპანია მერკური ჯგუფი		"მრავალფუნქციური საცხოვრებელი სახლი"	დაკვეთა:	5-2014	შპს სამშენებლო კომპანია მერკური ჯგუფი	
დირექტორი	გიორგი ლომიძე		ფ. დასახელება	მ-ბი	სტადია	ფ. №	რაოდ
პრ.ავტორი	ირაკლი გამყრელიძე		ანტრესოლის გეგმა	მ. 1:125	პს	A-04	21
დახაზა	გიორგი გამყრელიძე			2014 წ.		A3	
შეამოწმა	ვახტანგ ვისოცკი						

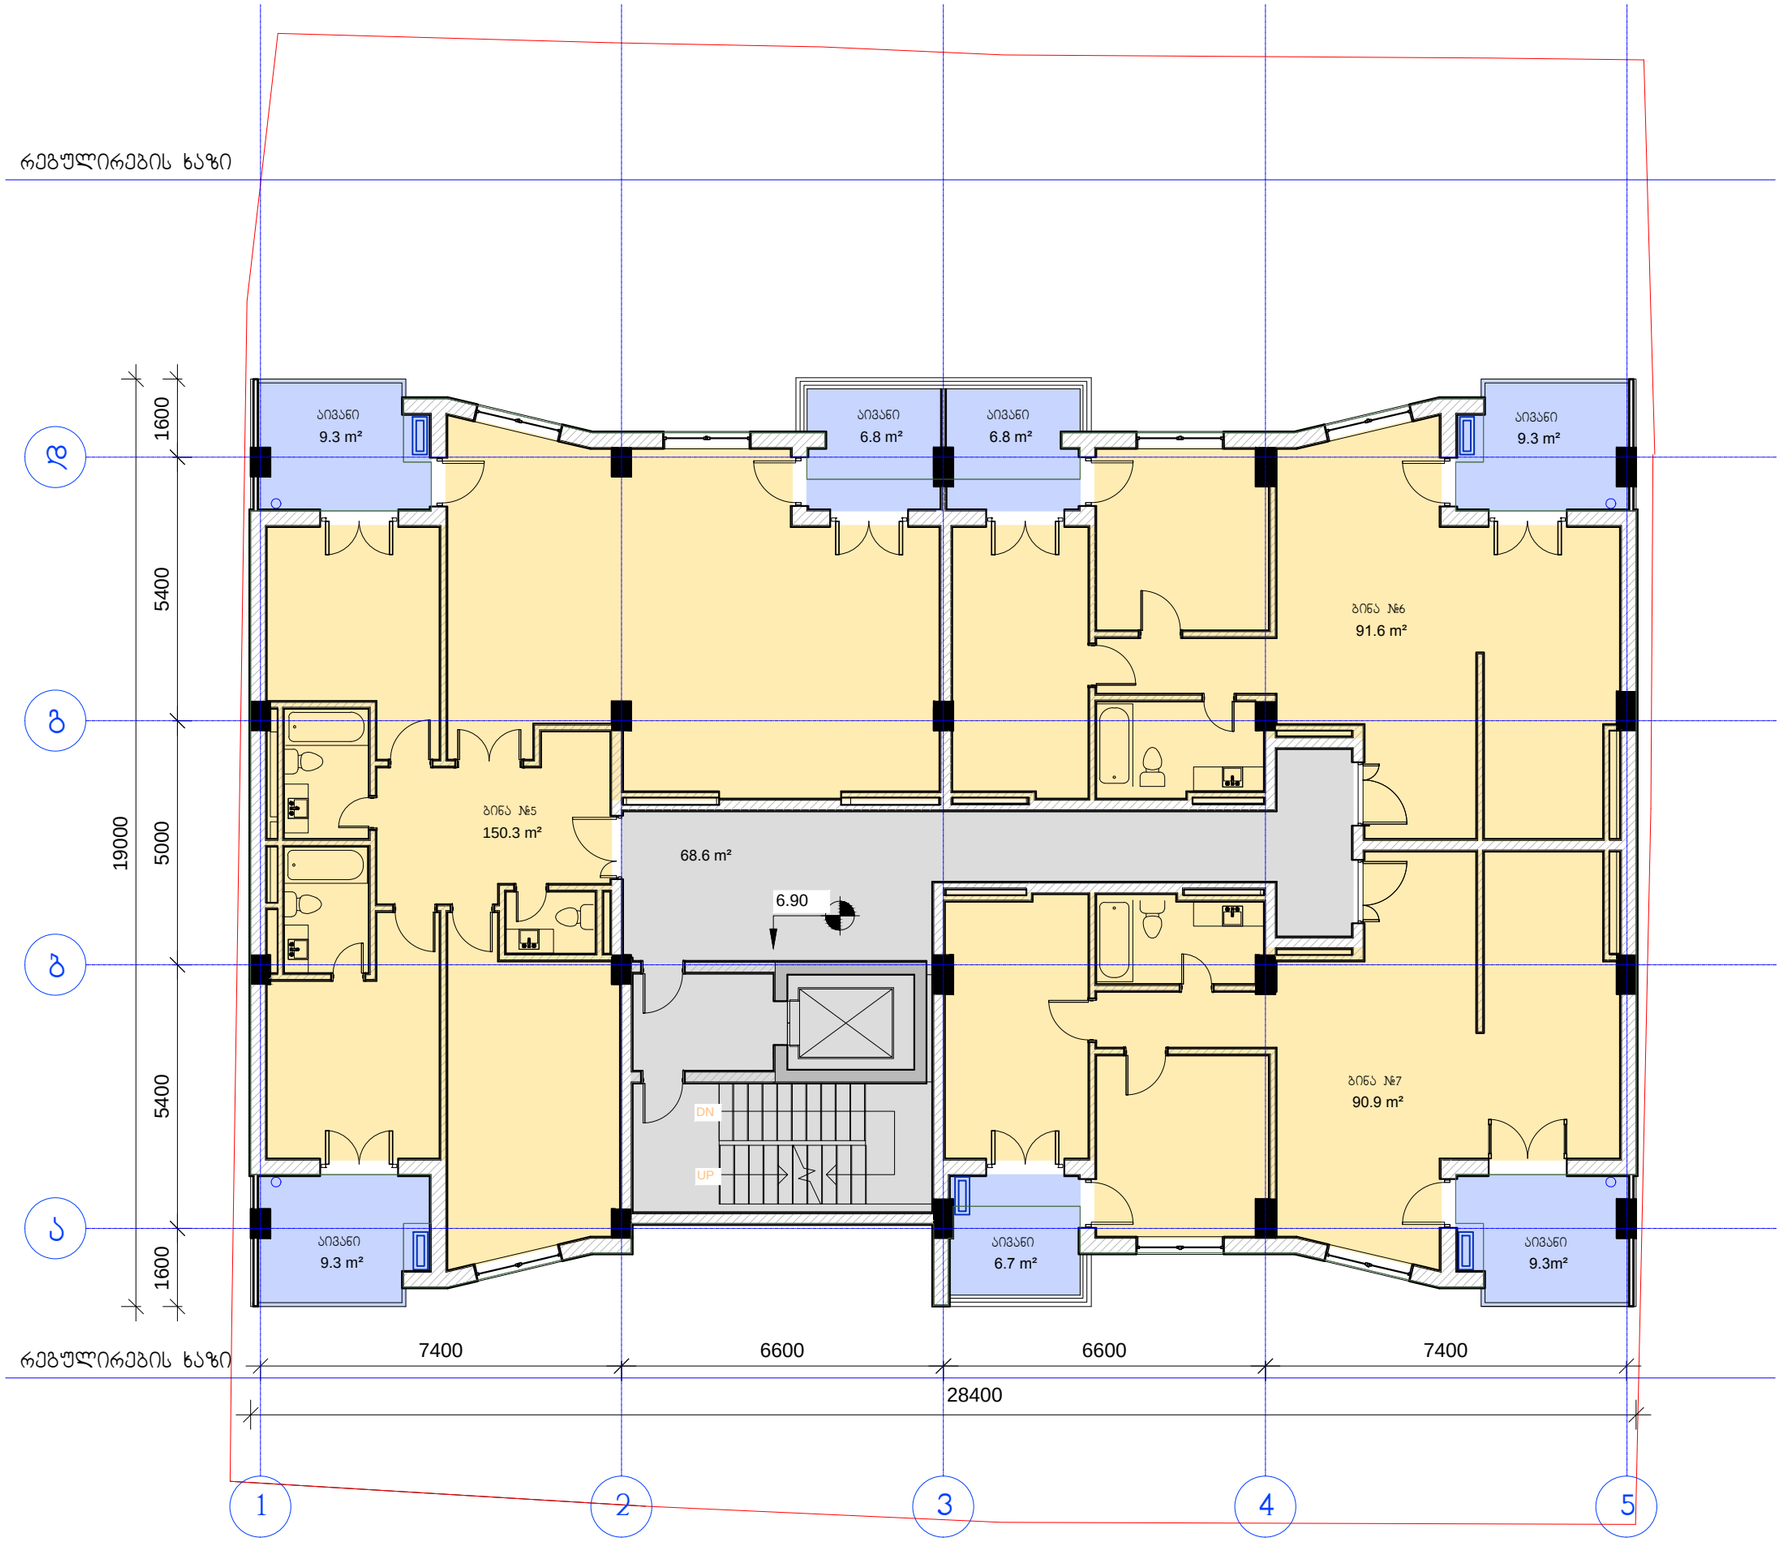

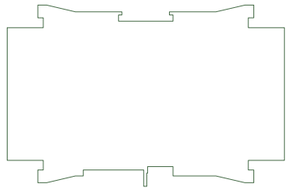

კ2 კოეფიციენტის საანგარიშო ფართის კრებული 450.4 მ2

ექსპლიკაცია:

ბინა №5 - საცხოვრებელი ფართი 150.3 მ²
საზაფხულო ფართი 25.4 მ²

ბინა №6 - საცხოვრებელი ფართი 91.6 მ²
საზაფხულო ფართი 16.1 მ²

ბინა №7 - საცხოვრებელი ფართი 90.9 მ²
საზაფხულო ფართი 16 მ²

სადარბაზო, ლიფტი, კიბის უჯრედი - 68.6 მ²

დამკვეთი:	შპს სამშენებლო კომპანია მერკური ჯგუფი		"ვრავალფუნქციური საცხოვრებელი სახლი"	დაკვეთა:	5-2014	შპს სამშენებლო კომპანია მერკური ჯგუფი	
დირექტორი	გიორგი ლომიძე		ფ. დასახელება	მ-ბი	სტადია	ფ. №	რაოდ
პრ.ავტორი	ირაკლი გამყრელიძე		II სართულის გეგმა	მ. 1:125	პს	A-05	21
დახაზა	გიორგი გამყრელიძე						
შეამოწმა	ვახტანგ ვისოცკი			2014 წ.		A3	

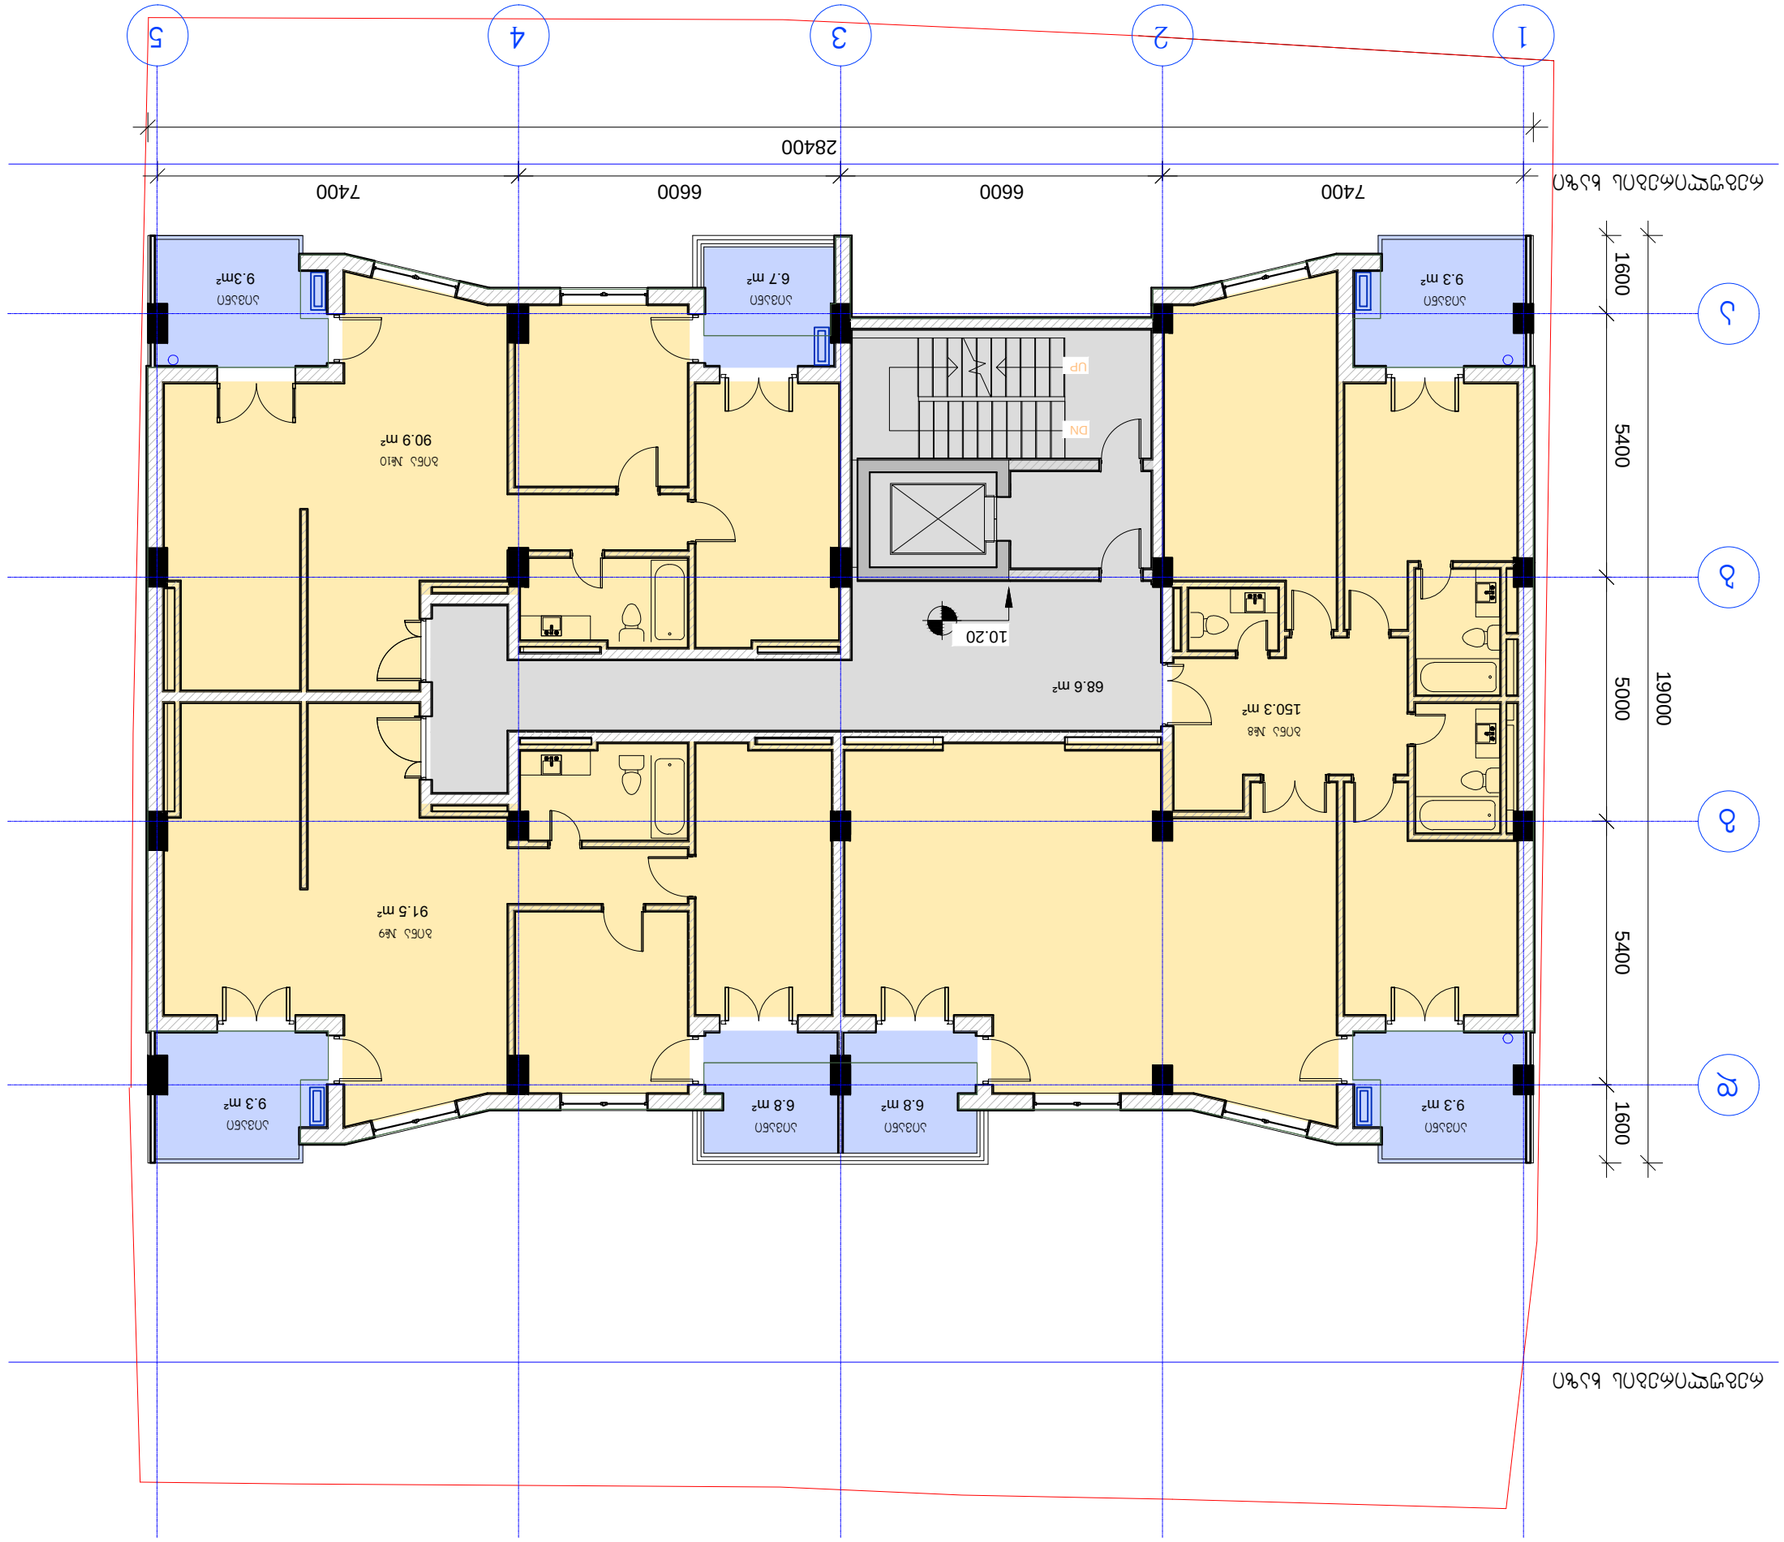













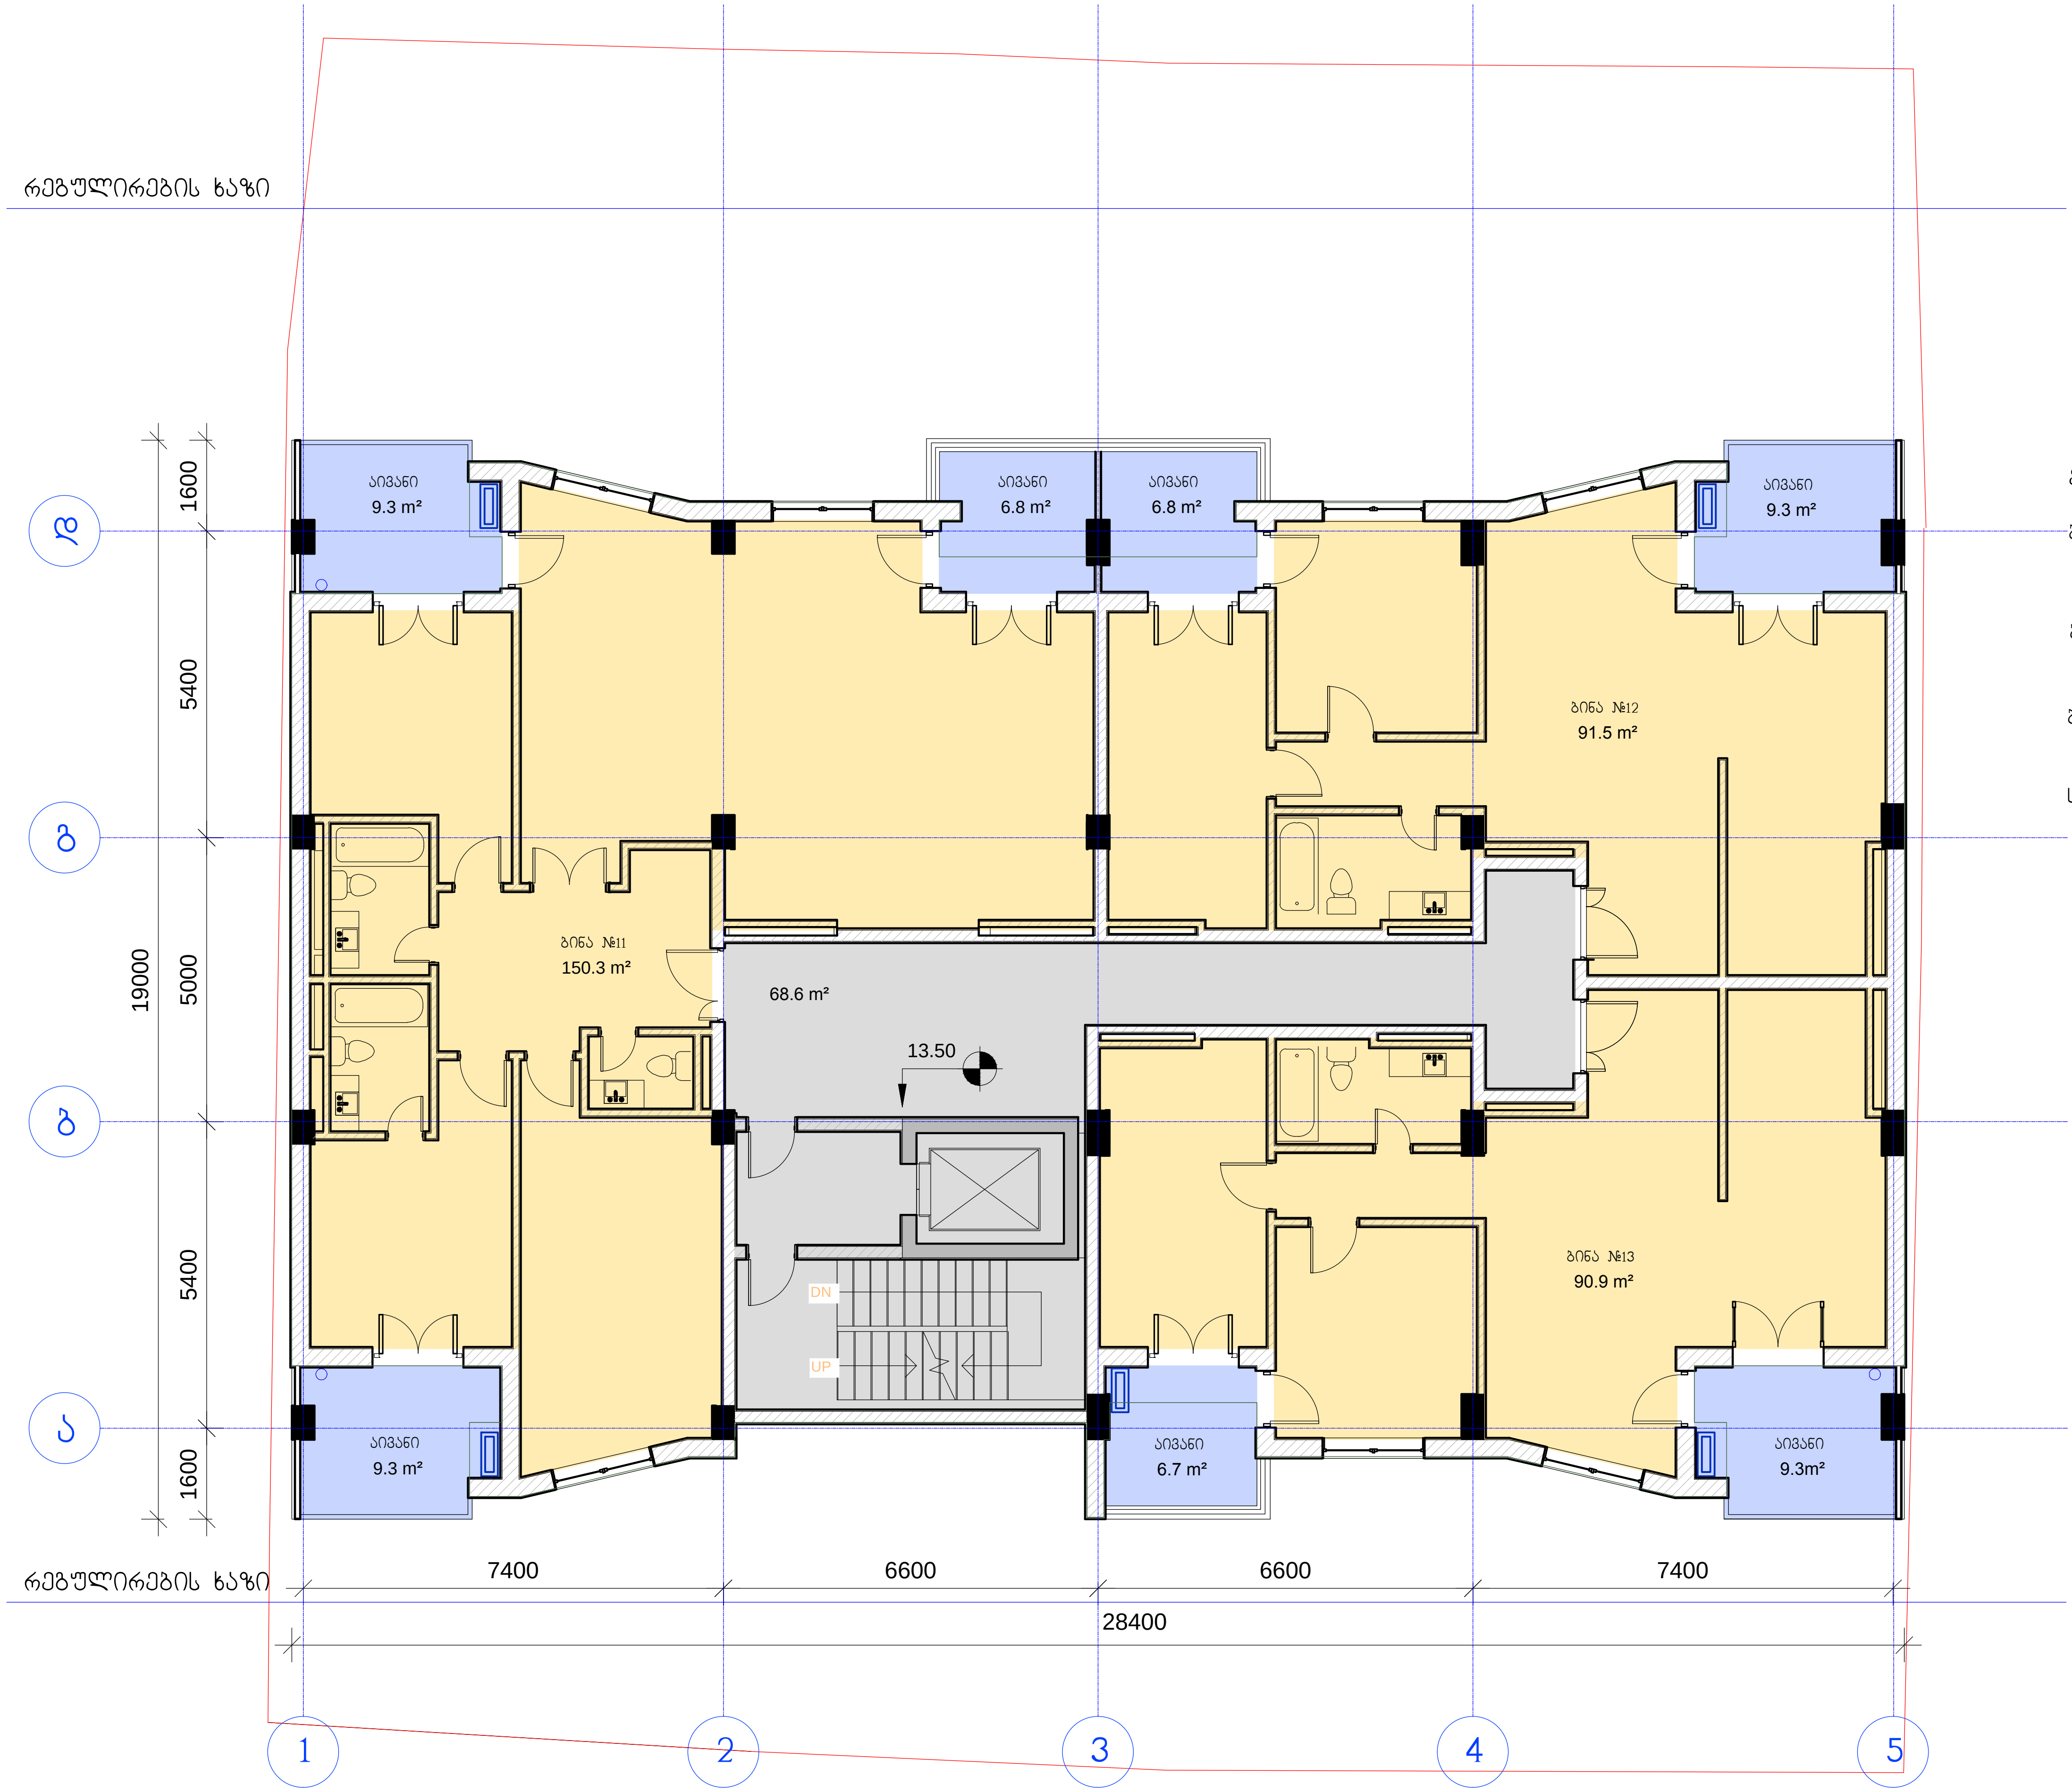

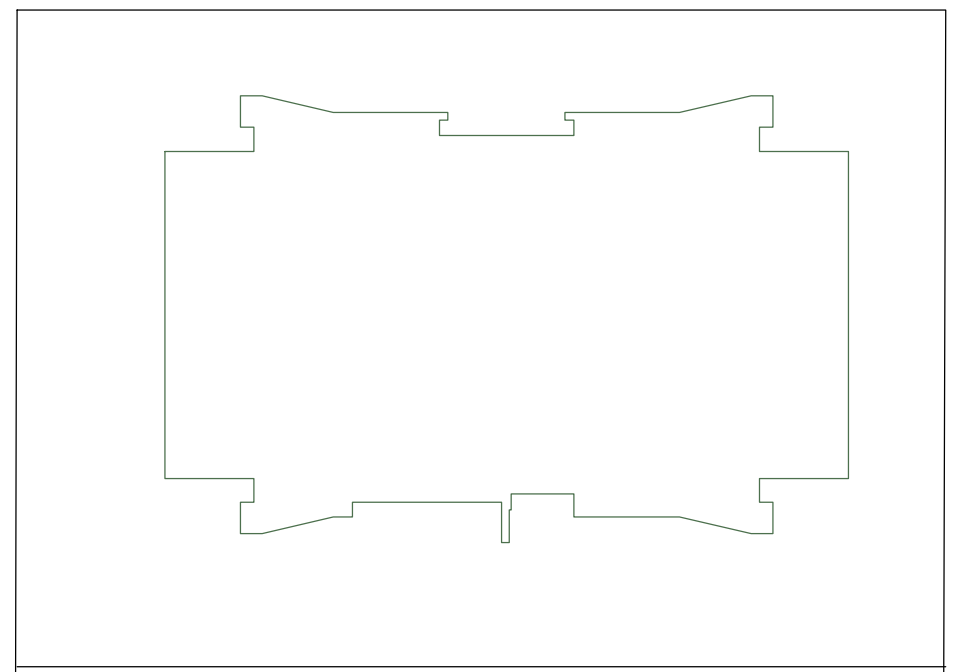

კ2 კოეფიციენტის საანგარიშო ფართის კროკი 450.4 მ2

ექსპლიკაცია:

ბინა №11 - საცხოვრებელი ფართი 150.3 მ²
საზაფხულო ფართი 25.4 მ²

ბინა №12 - საცხოვრებელი ფართი 91.6 მ²
საზაფხულო ფართი 16.1 მ²

ბინა №13 - საცხოვრებელი ფართი 90.9 მ²
საზაფხულო ფართი 16 მ²

სადარბაზო, ლიფტი, კიბის უჯრედი - 68.6 მ²

დამკვეთი:	შპს სამშენებლო კომპანია მერკური ჯგუფი		"მრავალფუნქციური საცხოვრებელი სახლი"	დაკვეთა:	5-2014	შპს სამშენებლო კომპანია მერკური ჯგუფი	
დირექტორი	გიორგი ლომიძე		ფ. დასახელება	მ-ბი	სტადია	ფ. №	რაოდ
პრ.ავტორი	ირაკლი გამყრელიძე		IV სართულის გეგმა	მ. 1:125	პს	A-07	21
დახაზა	გიორგი გამყრელიძე			2014 წ.		A3	
შეამოწმა	ვახტანგ ვისოცკი						

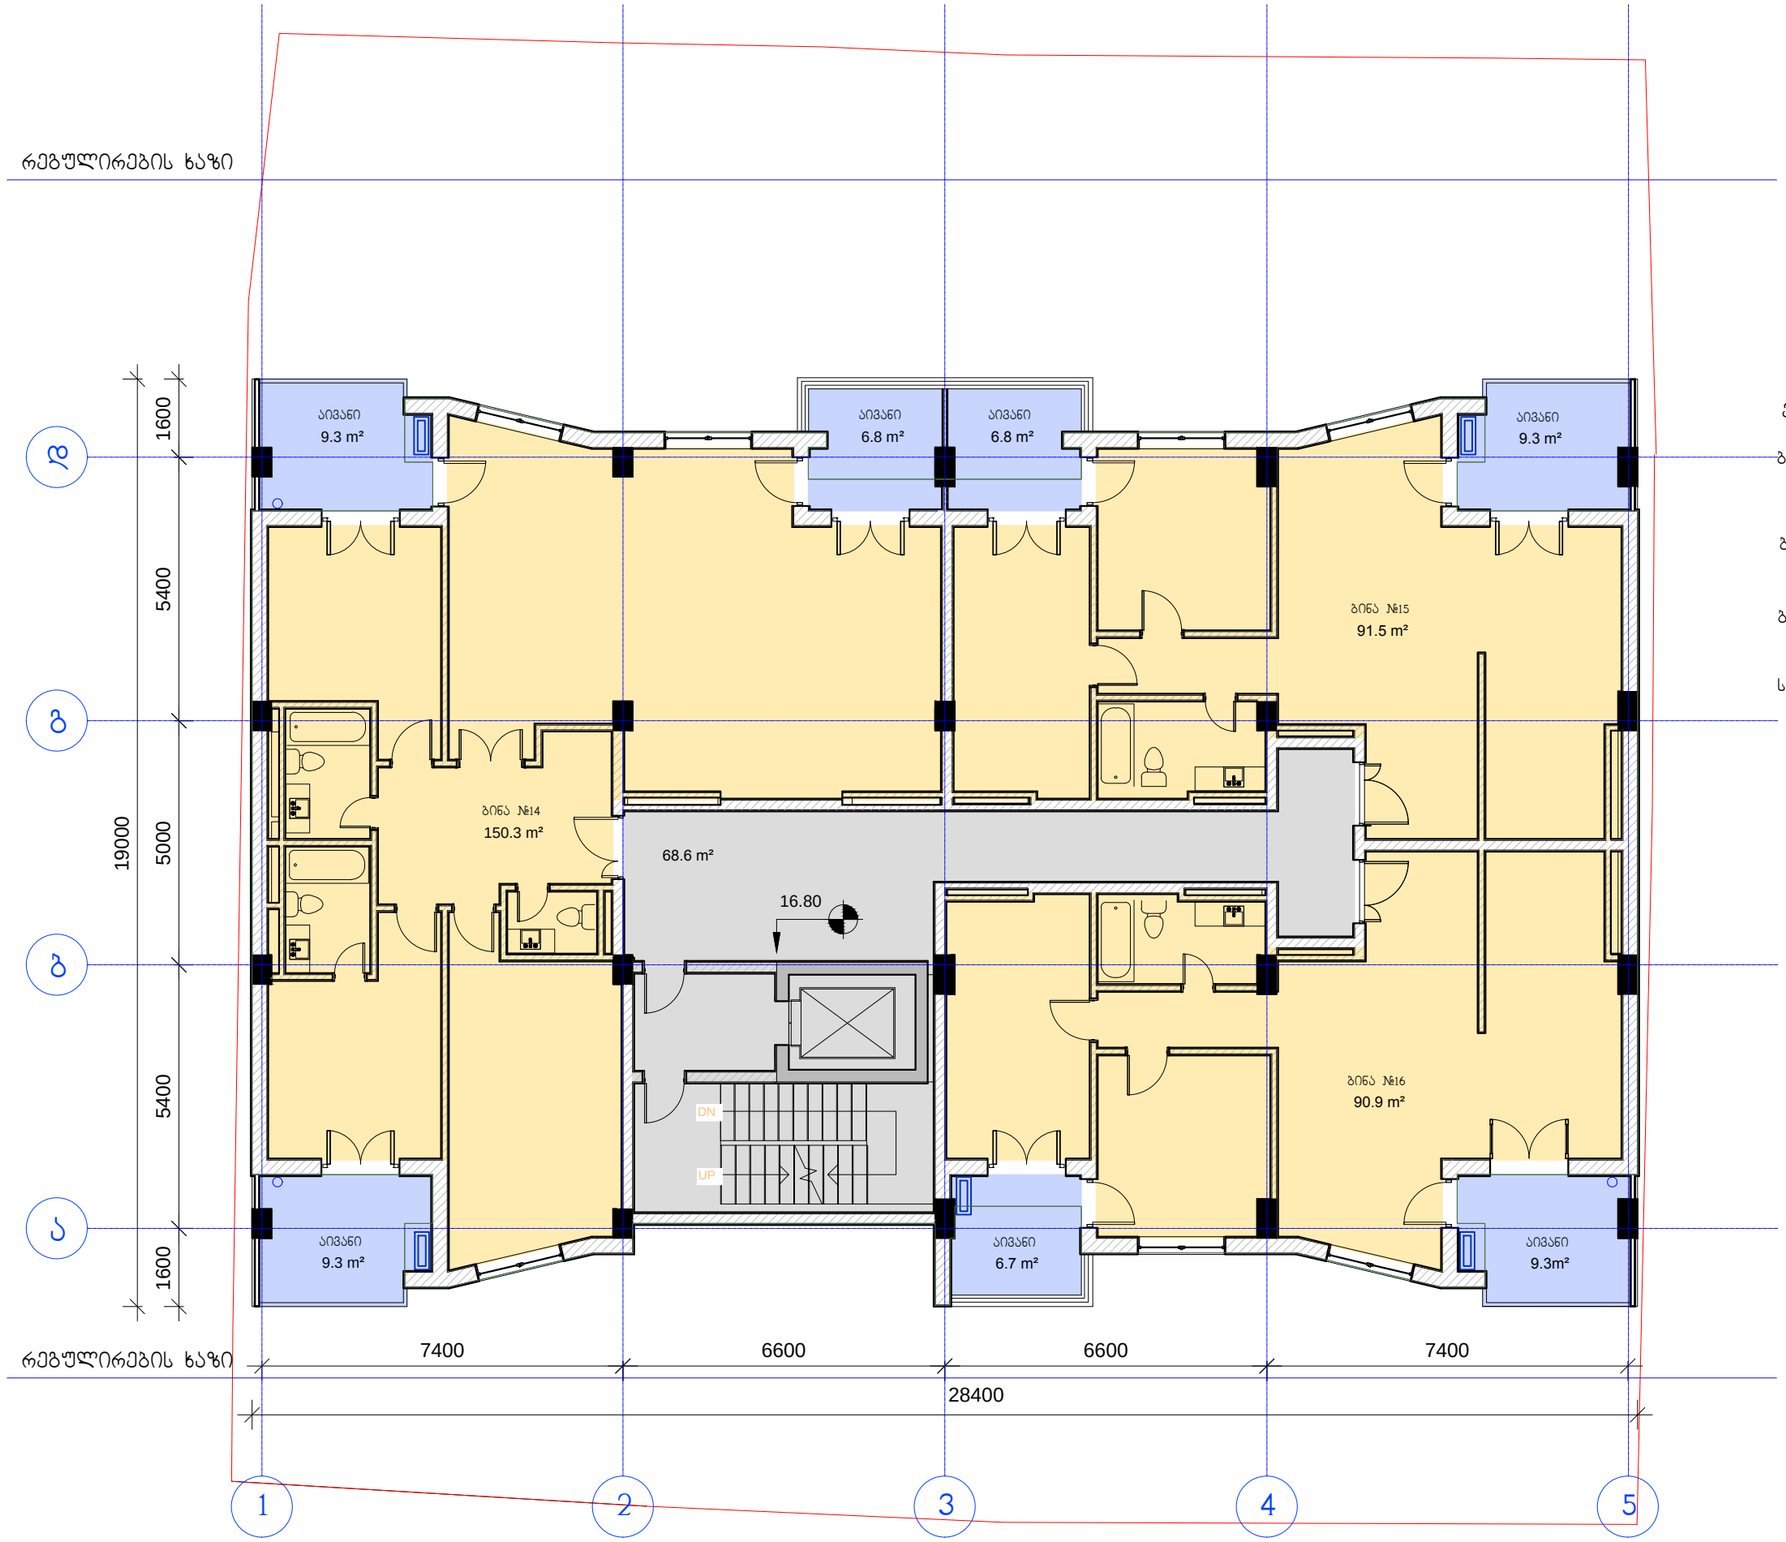

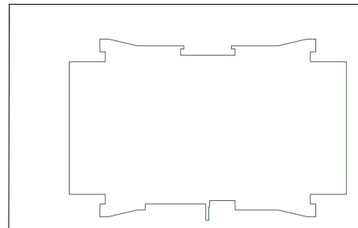

კ2 კოეფიციენტის საანგარიშო ფართის კრებული 450.4 მ2

ექსპლიკაცია:

ბინა №14 - საცხოვრებელი ფართი 150.3 მ²
საზაფხულო ფართი 25.4 მ²

ბინა №15 - საცხოვრებელი ფართი 91.6 მ²
საზაფხულო ფართი 16.1 მ²

ბინა №16 - საცხოვრებელი ფართი 90.9 მ²
საზაფხულო ფართი 16 მ²

სადარბაზო, ლიფტი, კიბის უჯრედი - 68.6 მ²

დამკვეთი:	შპს სამშენებლო კომპანია მერკური ჯგუფი		"ვრავალფუნქციური საცხოვრებელი სახლი"	დაკვეთა:	5-2014	შპს სამშენებლო კომპანია მერკური ჯგუფი	
დირექტორი	გიორგი ლომიძე		ფ. დასახელება	მ-ბი	სტადია	ფ. №	რაოდ
პრ.ავტორი	ირაკლი გამყრელიძე		V სართულის გეგმა	მ. 1:125	პს	A-08	21
დახაზა	გიორგი გამყრელიძე			2014 წ.		A3	
შეამოწმა	ვახტანგ ვისოცკი						

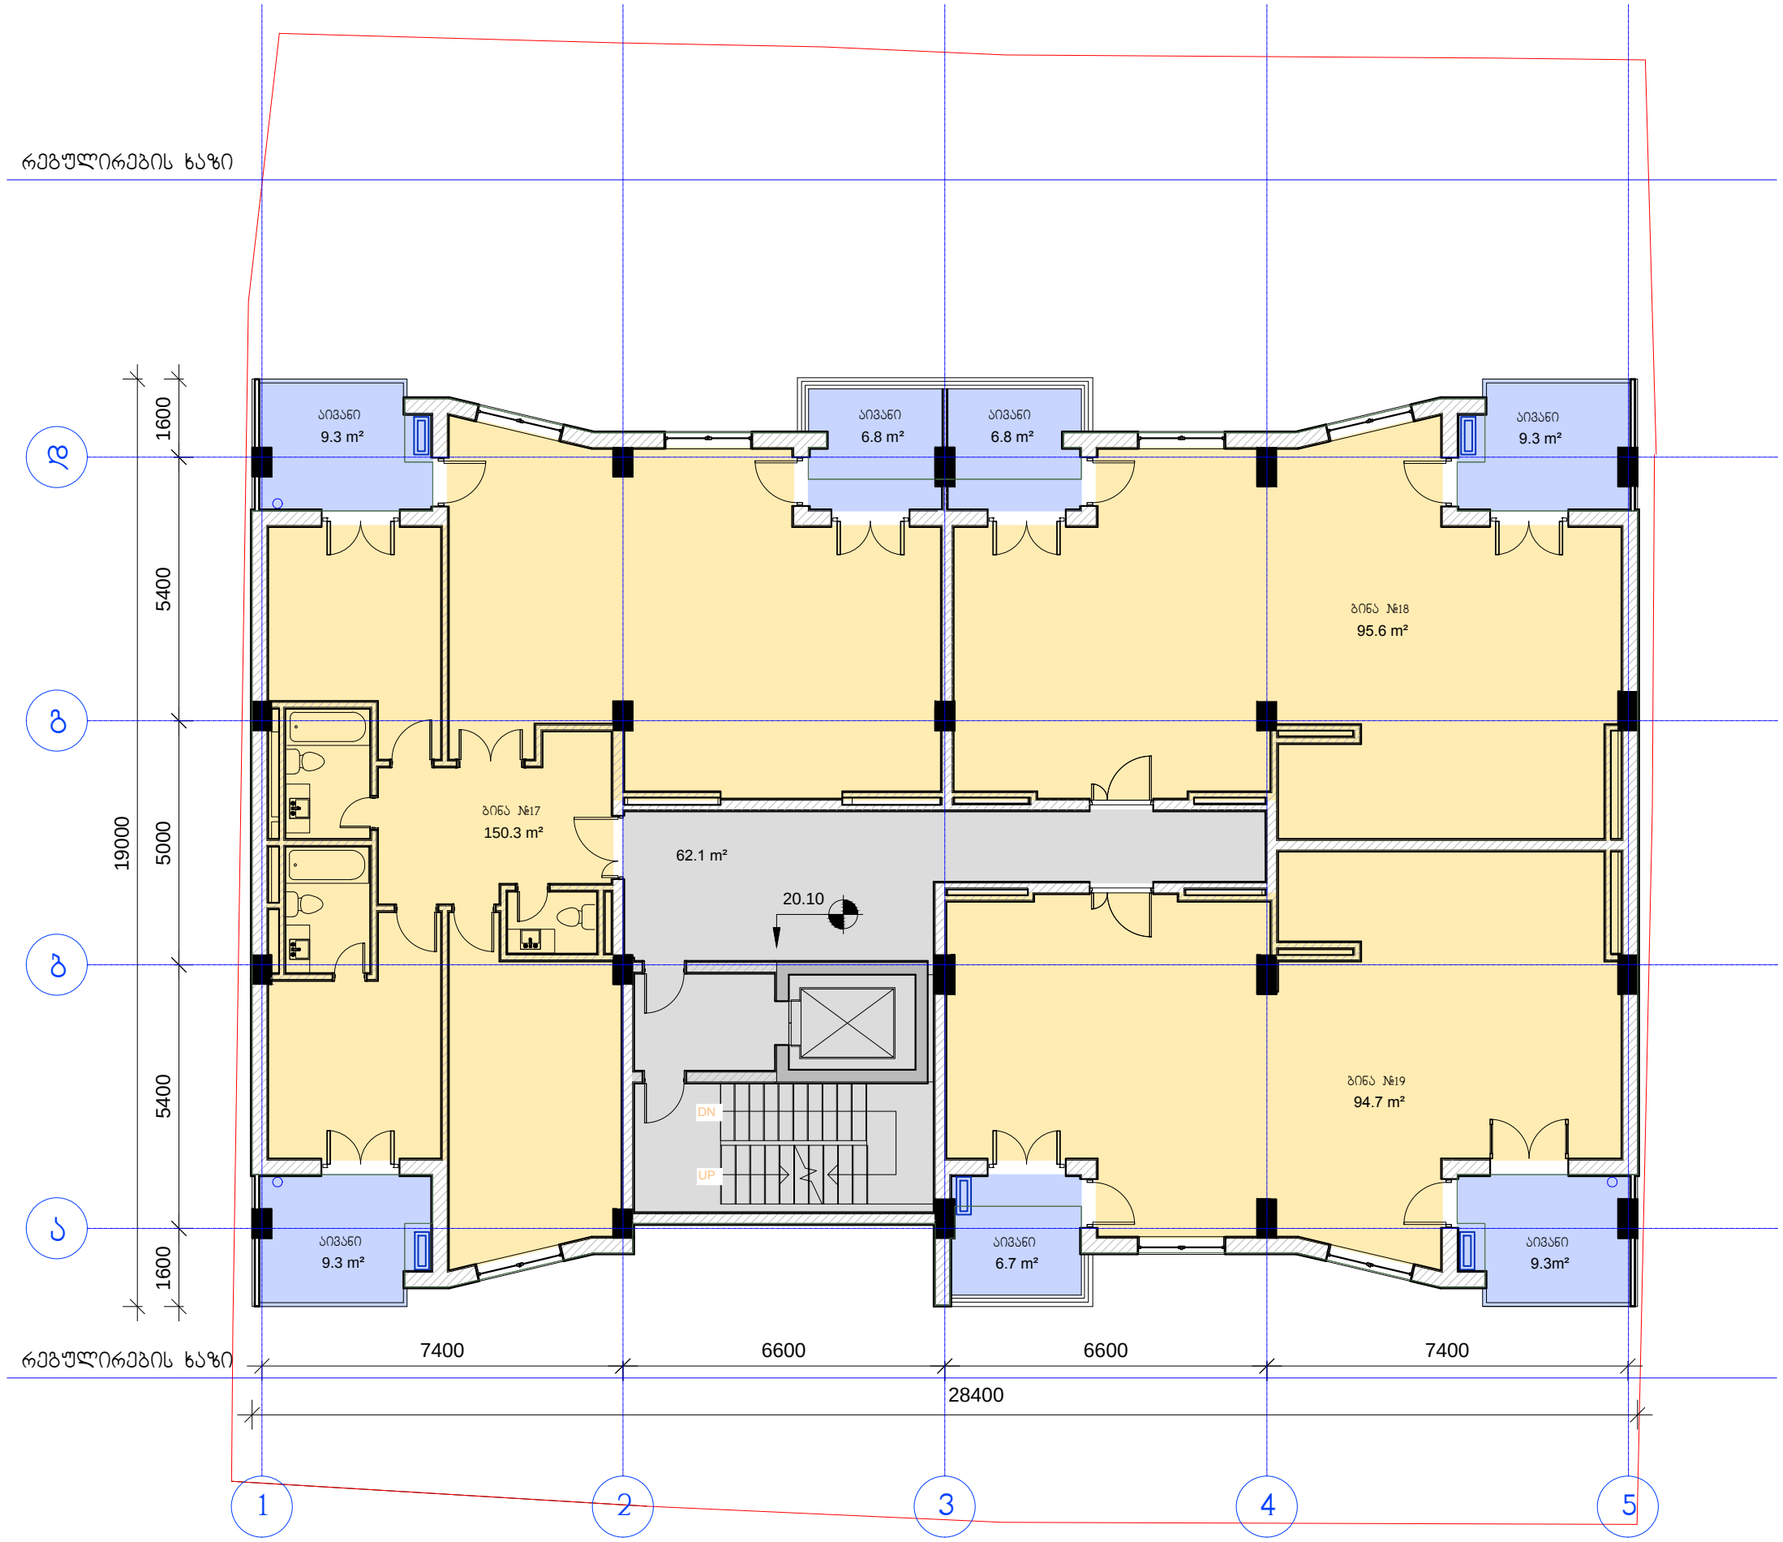

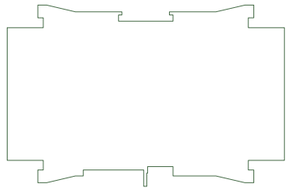

კ2 კოეფიციენტის საანგარიშო ფართის კრებული 450.4 მ2

ექსპლიკაცია:

ბინა №17 - საცხოვრებელი ფართი 150.3 მ²
საზაფხულო ფართი 25.4 მ²

ბინა №18 - საცხოვრებელი ფართი 95.6 მ²
საზაფხულო ფართი 16.1 მ²

ბინა №19 - საცხოვრებელი ფართი 94.7 მ²
საზაფხულო ფართი 16 მ²

სადარბაზო, ლიფტი, კიბის უჯრედი - 62.1 მ²

დამკვეთი:	შპს სამშენებლო კომპანია მერკური ჯგუფი		"მრავალფუნქციური საცხოვრებელი სახლი"	დაკვეთა:	5-2014	შპს სამშენებლო კომპანია მერკური ჯგუფი	
დირექტორი	გიორგი ლომიძე		ფ. დასახელება	მ-ბი	სტადია	ფ. №	რაოდ
პრ.ავტორი	ირაკლი გამყრელიძე		VI სართულის გეგმა	მ. 1:125	პს	A-09	21
დახაზა	გიორგი გამყრელიძე			2014 წ.		A3	
შეამოწმა	ვახტანგ ვისოცკი						

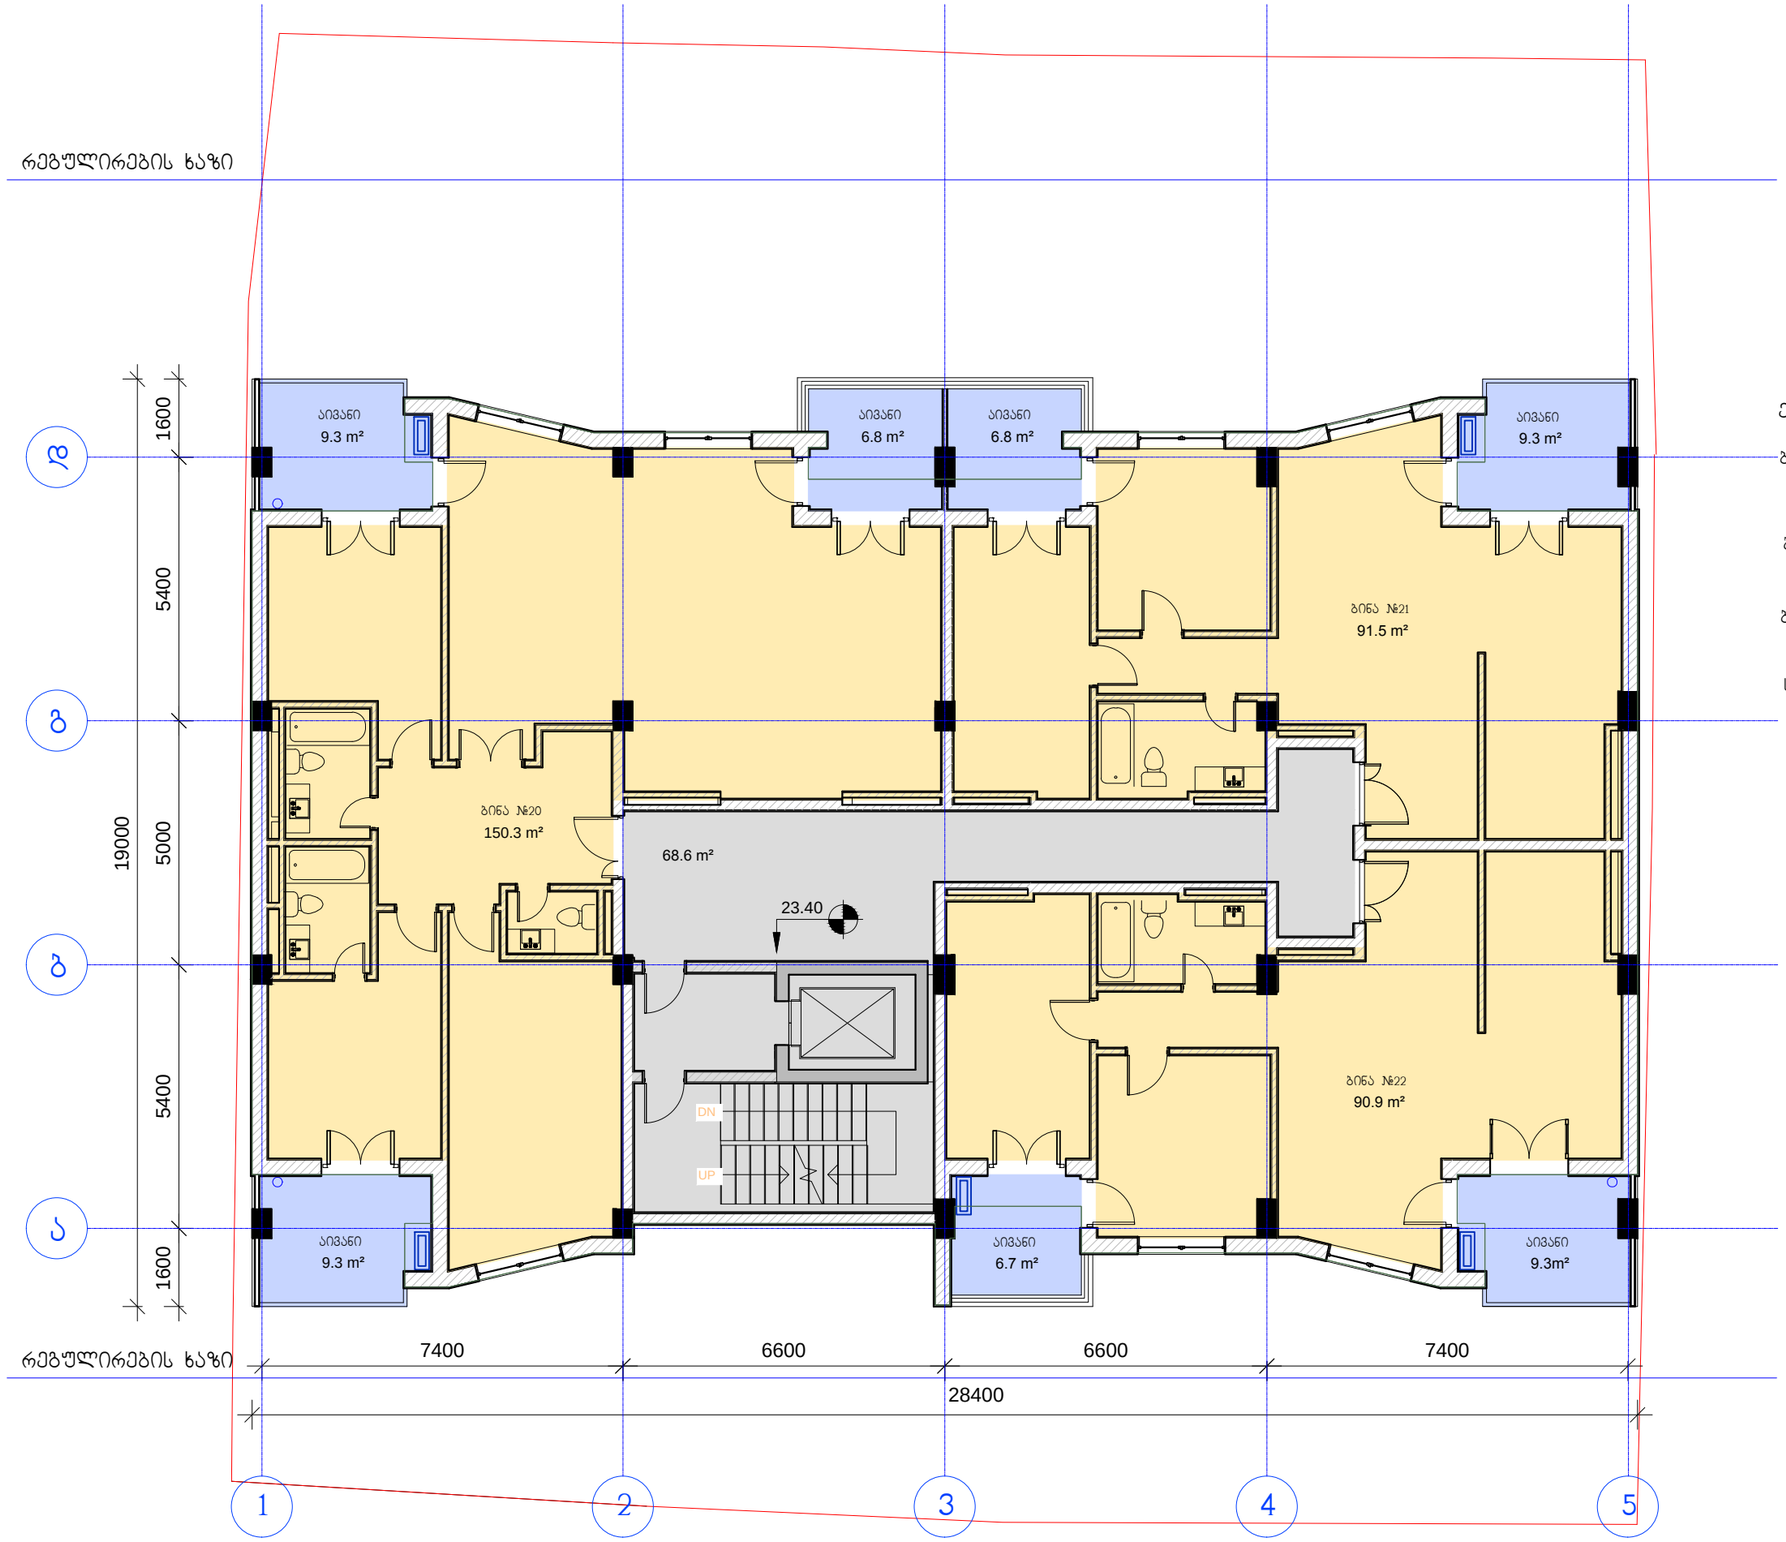

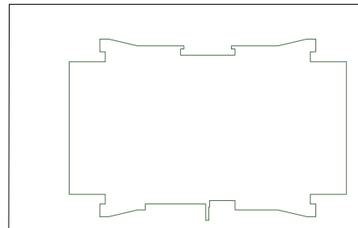

კ2 კოეფიციენტის საანგარიშო ფართის კრებული 450.4 მ2

ექსპლიკაცია:

ბინა №20 - საცხოვრებელი ფართი 150.3 მ²
საზაფხულო ფართი 25.4 მ²

ბინა №21 - საცხოვრებელი ფართი 91.6 მ²
საზაფხულო ფართი 16.1 მ²

ბინა №22 - საცხოვრებელი ფართი 90.9 მ²
საზაფხულო ფართი 16 მ²

სადარბაზო, ლიფტი, კიბის უჯრედი - 68.6 მ²

დამკვეთი:	შპს სამშენებლო კომპანია მერკური ჯგუფი		"ვრავალფუნქციური საცხოვრებელი სახლი"	დაკვეთა:	5-2014	შპს სამშენებლო კომპანია მერკური ჯგუფი	
დირექტორი	გიორგი ლომიძე		ფ. დასახელება	მ-ბი	სტადია	ფ. №	რაოდ
პრ.ავტორი	ირაკლი გამყრელიძე		VII სართულის გეგმა	მ. 1:125	პს	A-10	21
დახაზა	გიორგი გამყრელიძე			2014 წ.		A3	
შეამოწმა	ვახტანგ ვისოცკი						


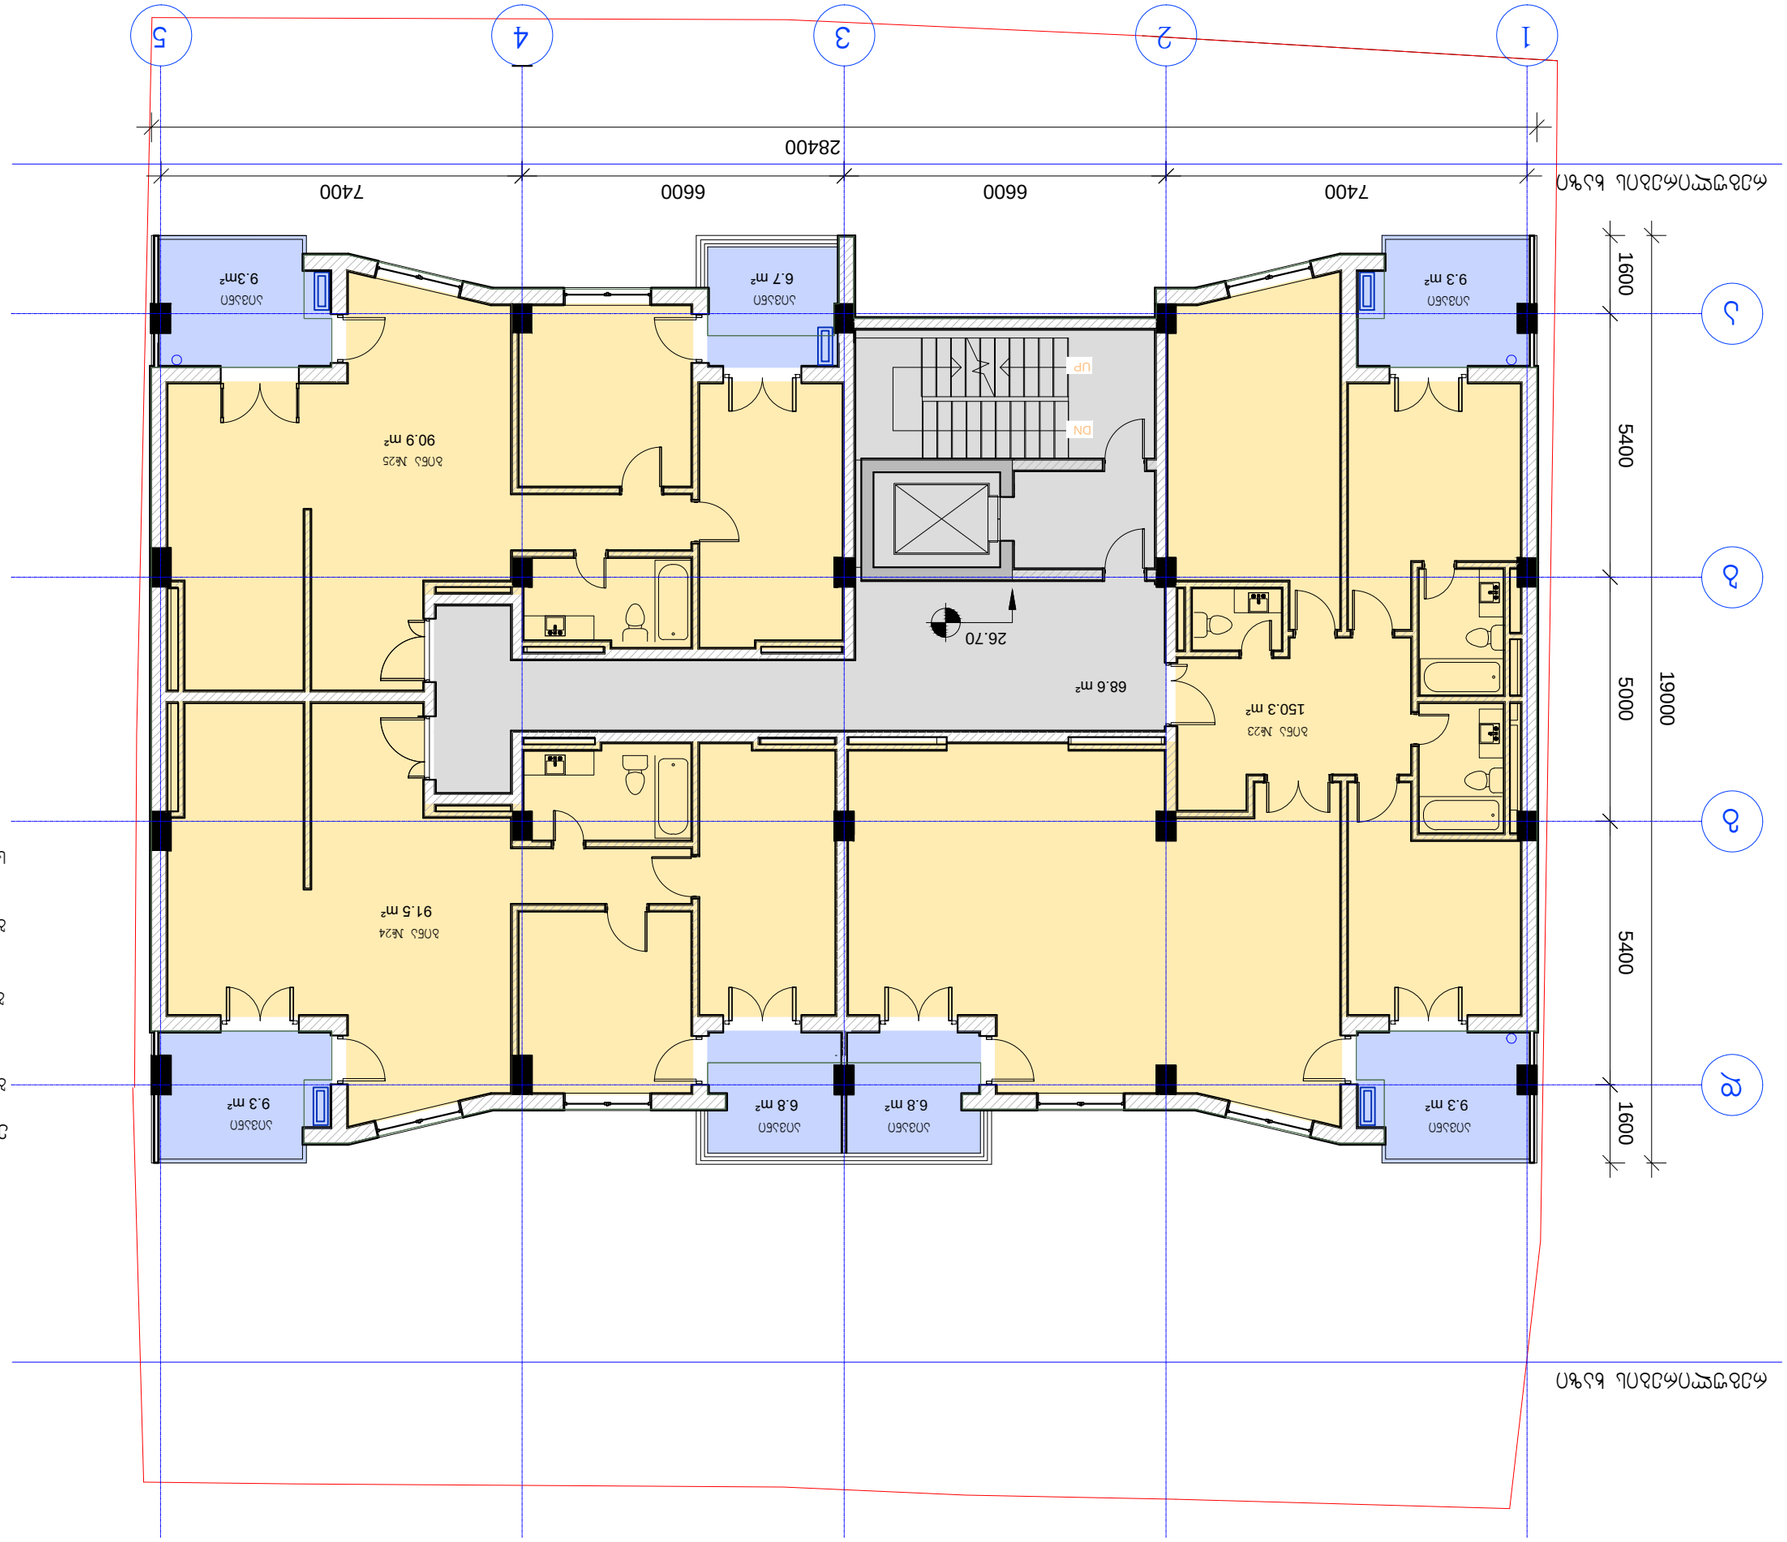
1
2
3
4
5
7400
6600
6600
7400
28400
1600
5400
5000
19000

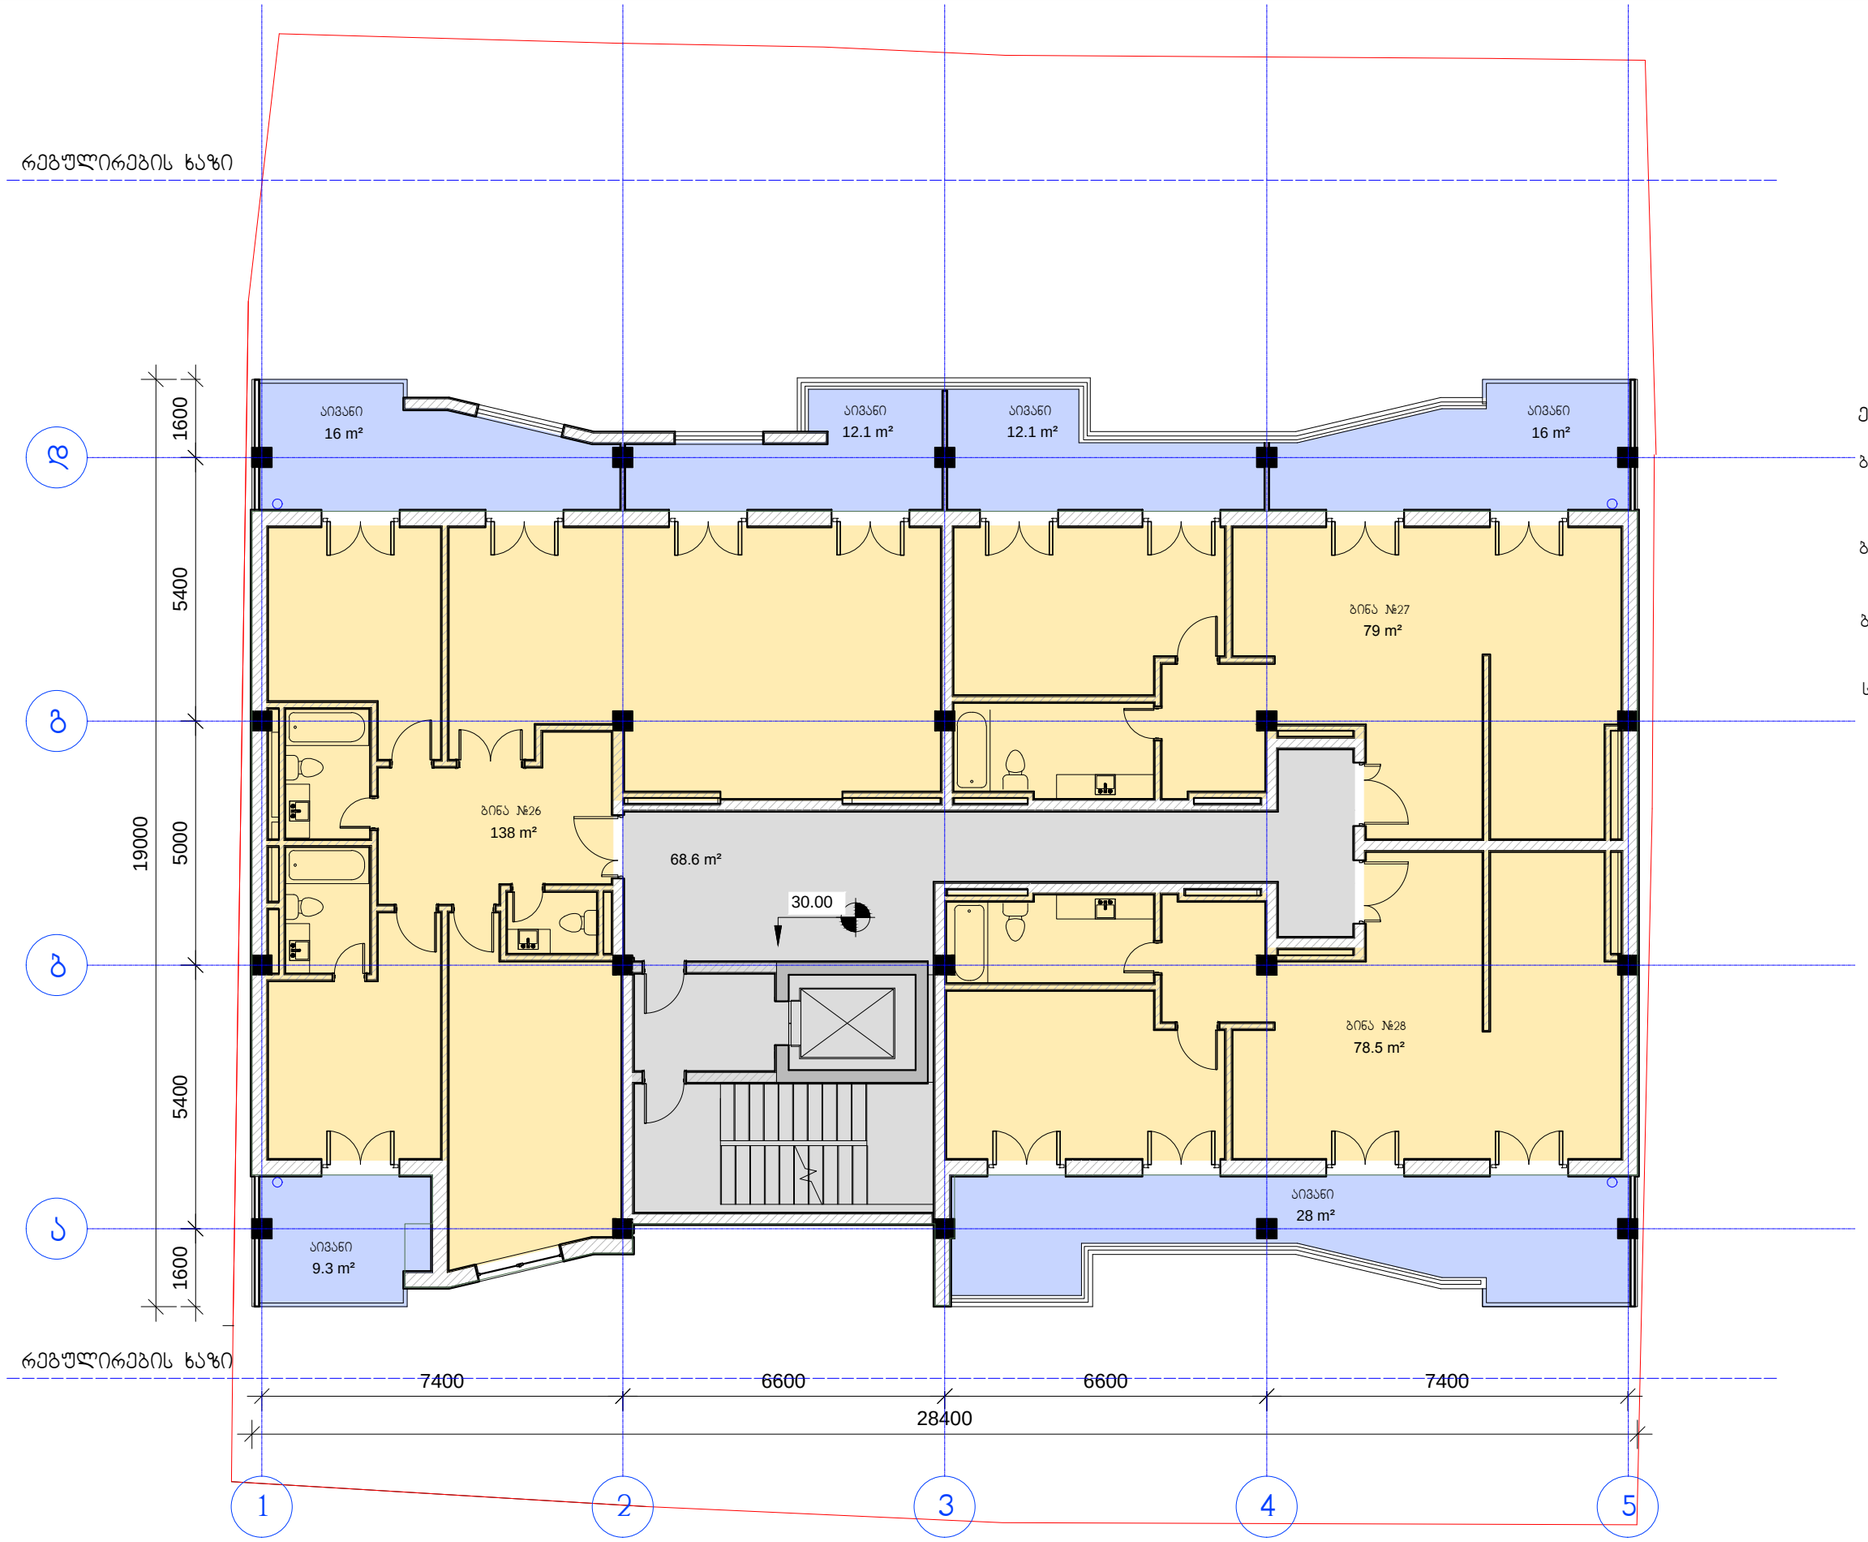

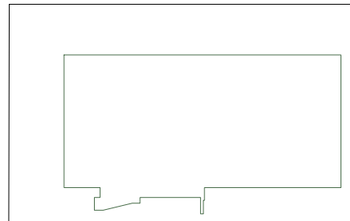

კ2 კოეფიციენტის საანგარიშო ფართის კრებული 401.9 მ2

ექსპლიკაცია:

ბინა №26 - საცხოვრებელი ფართი 138 მ²
საზაფხულო ფართი 37.4 მ²

ბინა №27 - საცხოვრებელი ფართი 79 მ²
საზაფხულო ფართი 28.1 მ²

ბინა №28 - საცხოვრებელი ფართი 78.5 მ²
საზაფხულო ფართი 28 მ²

სადარბაზო, ლიფტი, კიბის უჯრედი - 68.6 მ²

დამკვეთი:	შპს სამშენებლო კომპანია მერკური ჯგუფი		"მრავალფუნქციური საცხოვრებელი სახლი"	დაკვეთა:	5-2014	შპს სამშენებლო კომპანია მერკური ჯგუფი	
დირექტორი	გიორგი ლომიძე		ფ. დასახელება	მ-ბი	სტადია	ფ. №	რაოდ
პრ.პატრონი	ირაკლი გამყრელიძე		IX სართულის გეგმა	მ. 1:125	პს	A-12	21
დახაზა	გიორგი გამყრელიძე			2014 წ.		A3	
შეამოწმა	ვახტანგ ვისოცკი						

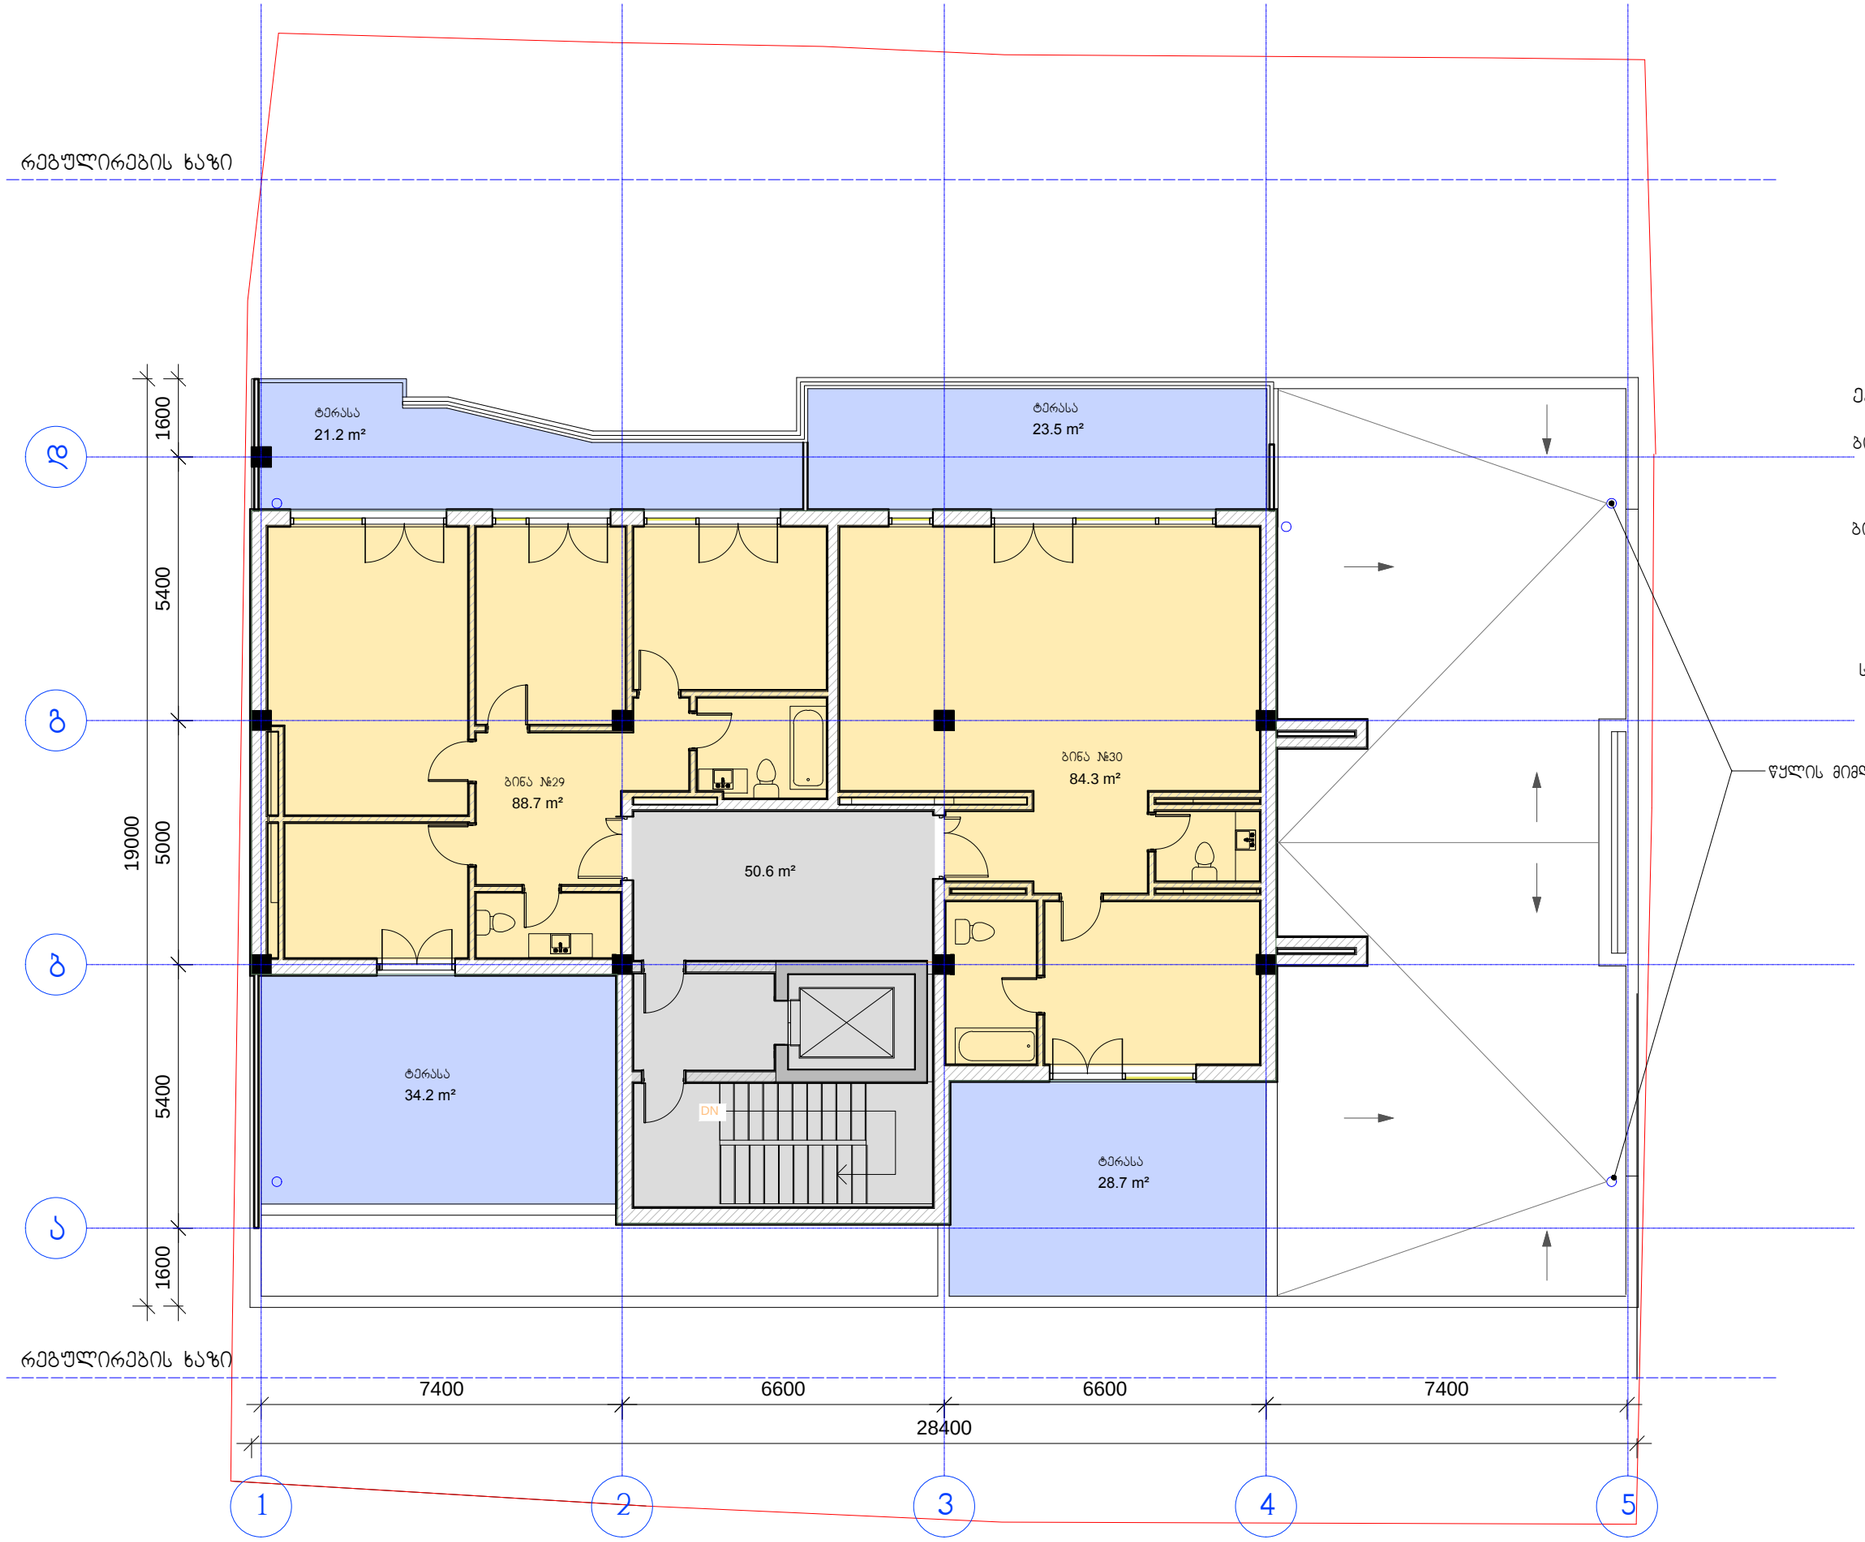

კ2 კოეფიციენტის საანგარიშო ფართის ჯამი 248.7 მ2

ექსპლიკაცია:

ბინა №29 - საცხოვრებელი ფართი 88.7 მ²
საზაფხულო ფართი 55.4 მ²

ბინა №30 - საცხოვრებელი ფართი 84.3 მ²
საზაფხულო ფართი 52.2 მ²

სადარბაზო, ლიფტი, კიბის უჯრედი - 50.6 მ²

დამკვეთი:	შპს სამშენებლო კომპანია მერკური ჯგუფი		"ზრავალფუნქციური საცხოვრებელი სახლი"	დაკვეთა:	5-2014	შპს სამშენებლო კომპანია მერკური ჯგუფი	
დირექტორი	გიორგი ლომიძე		ფ. დასახელება	მ-ბი	სტადია	ფ. №	რაოდ
არ.ავტორი	ირაკლი გამყრელიძე		X სართულის გეგმა	მ. 1:125	პს	A-13	21
დახაზა	გიორგი გამყრელიძე			2014 წ.		A3	
შეამოწმა	ვახტანგ ვისოცკი						

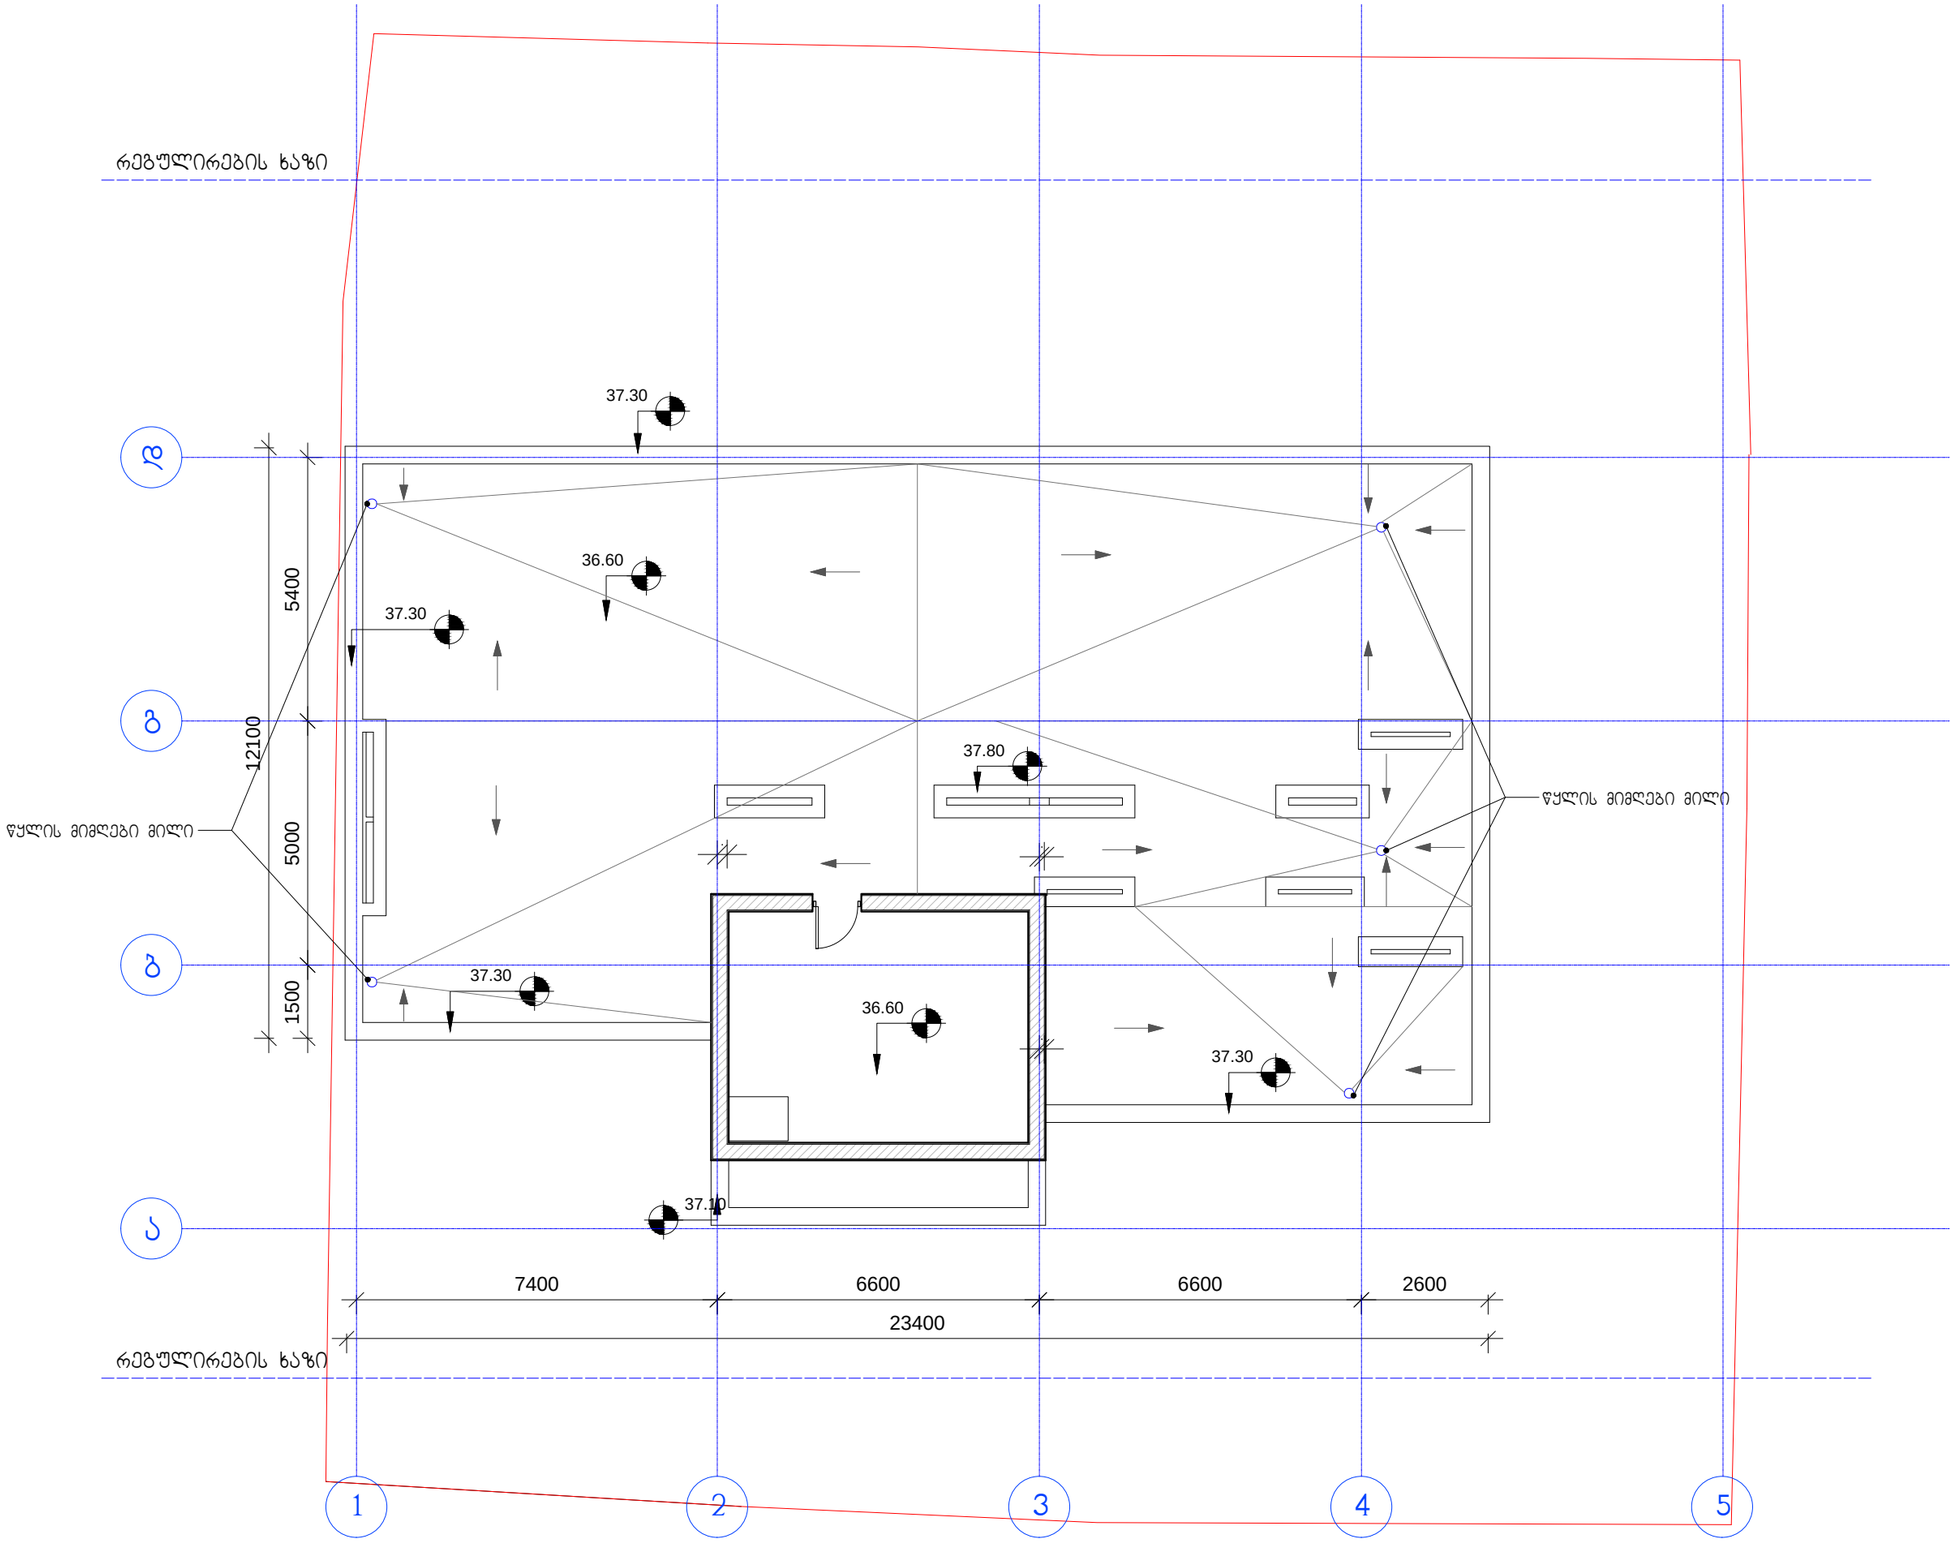

დამკვეთი:	შპს სამშენებლო კომპანია მერკური ჯგუფი		"ვრავალფუნქციური საცხოვრებელი სახლი"	დაკვეთა:	5-2014	შპს სამშენებლო კომპანია მერკური ჯგუფი	
დირექტორი	გიორგი ლომიძე		ფ. დასახელება	მ-ბი	სტადია	ფ. №	რაოდ
პრ.პატრონი	ირაკლი გამყრელიძე		სახურავის გეგმა	მ. 1:125	პს	A-14	21
დახაზა	გიორგი გამყრელიძე			2014 წ.		A3	
შეამოწმა	ვახტანგ ვისოცკი						