
I - სართულის გეგმა მ. 1:100
ნიშნულზე +0.00

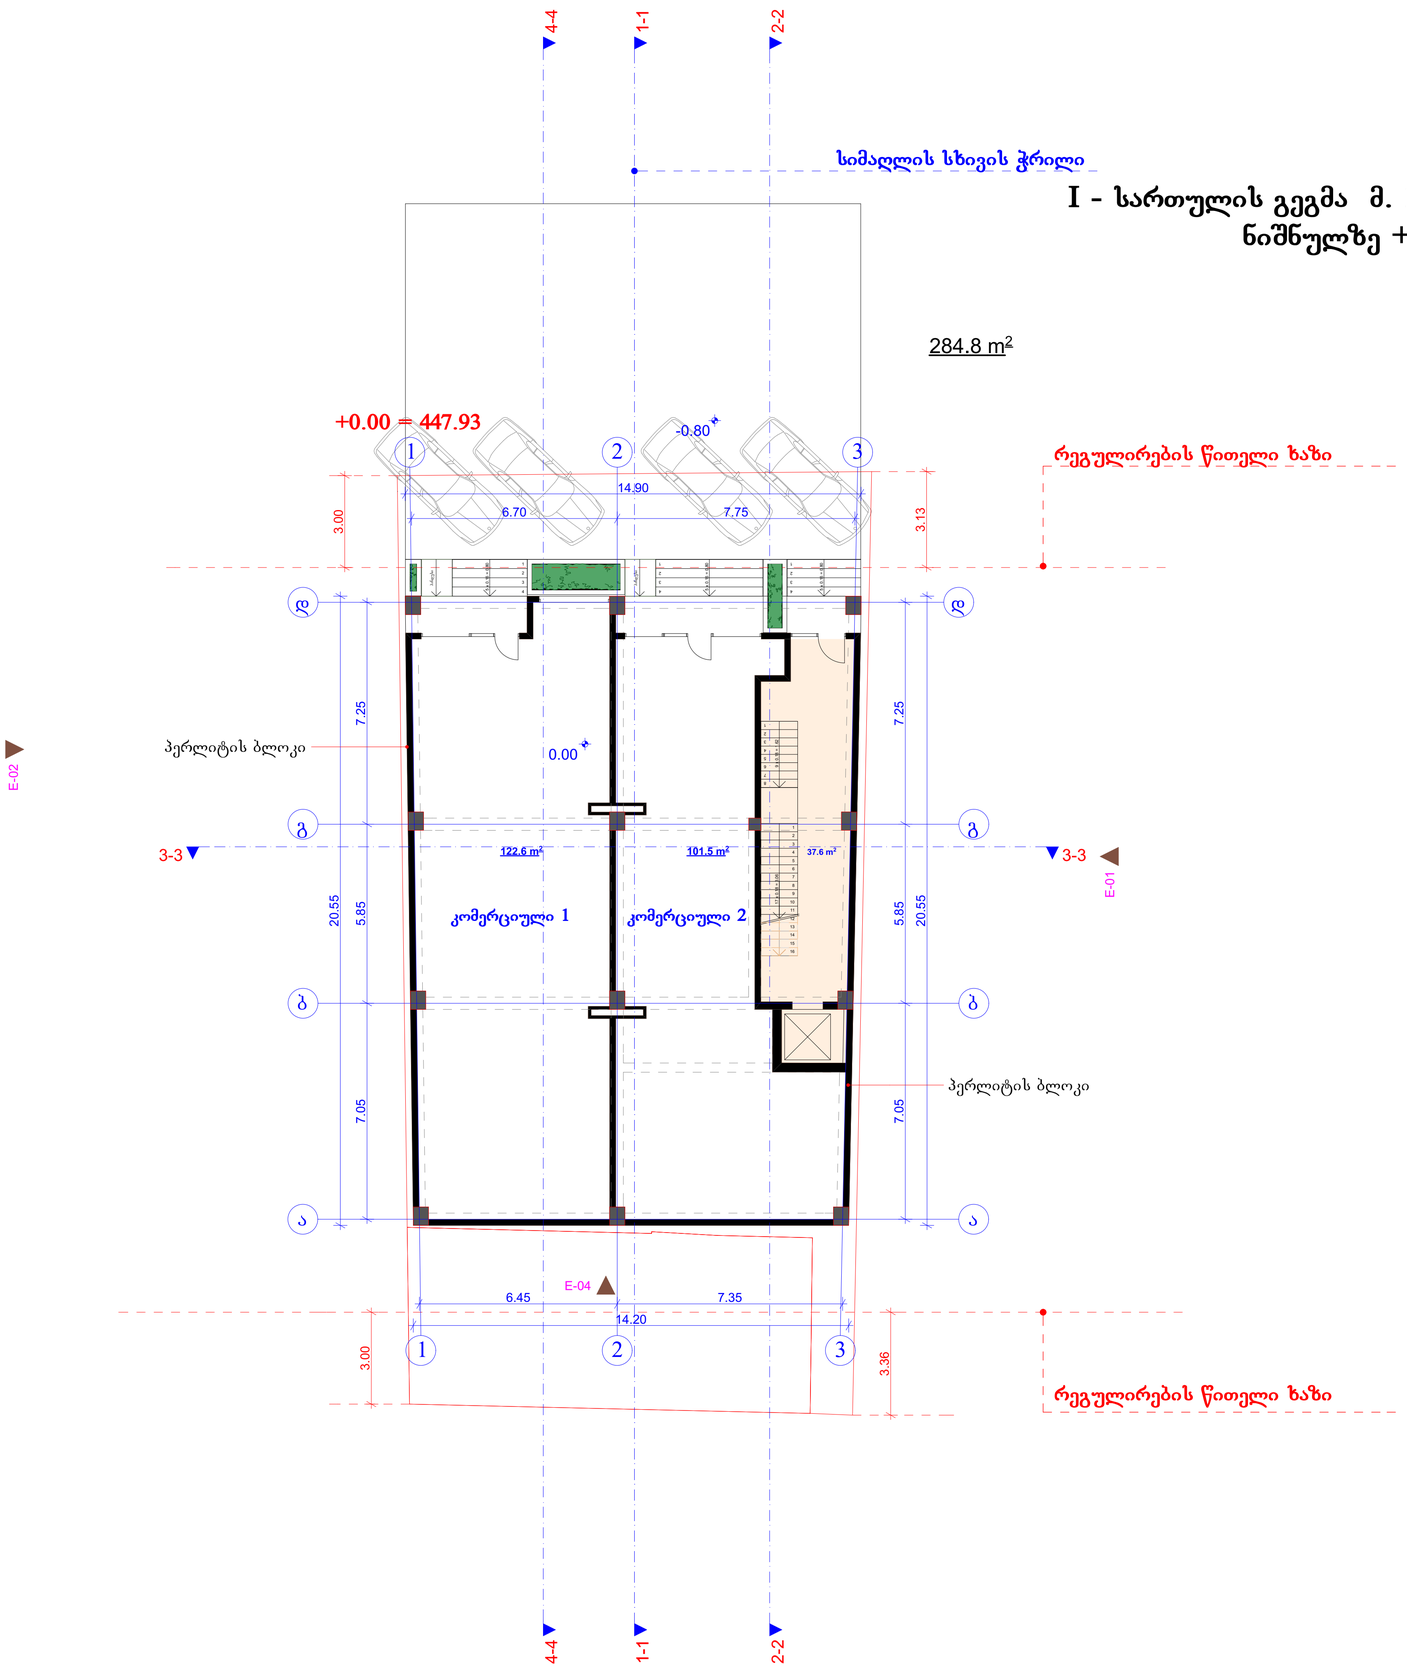

ექსპლიკაცია

1. კომერციული ფართი - 224.1 მ²

1. კიბის უკრედი და სადარბაზო 37.6 მ²



შენიშვნები

პროექტში ცვლილებები შეთანხმებული უნდა იქნეს ავტორებთან და შესაბამის საქალაქო სამსახურებთან

შ.პ.ს.
"ლ.ლ. და კომპანია"


დამკვეთი:	შპს "არქიტექსი"
ობიექტი:	პროექტის შეთანხმება
მისამართი:	ქ. თბილისი, ცაგარელის 100

არქიტექტურული ნაწილი

I სართულის გეგმა

მასშტაბი: 1:500

დირექტორი:	მ. ლოსაბერიძე
პრ. მთ. არქიტექტორი:	რ. ტყემალაძე
დაამუშავა:	შ.ჯოჯუა
შეამოწმა:	დ. ლოსაბერიძე
ფურცელი:	ფურცლები:

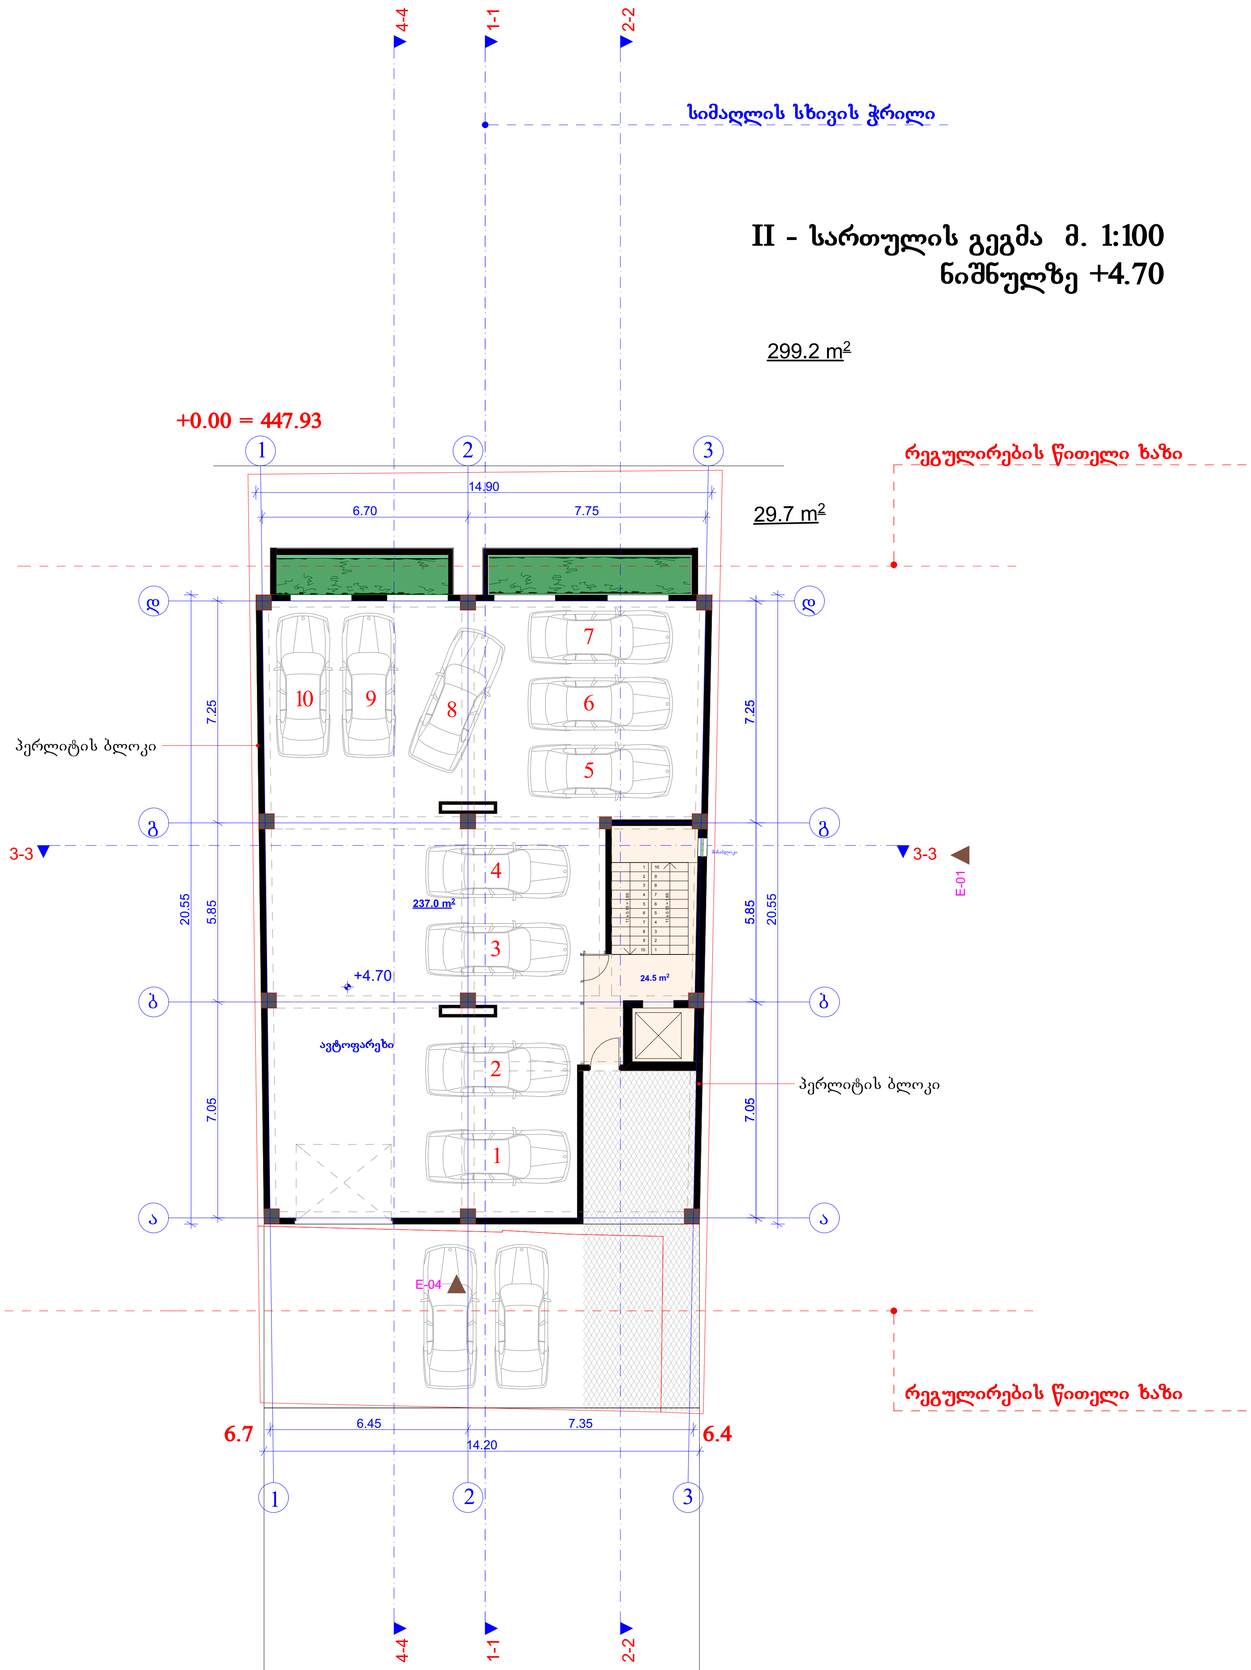

ექსპლიკაცია

1. ავტოფარეხი 237 მ²

1. კიბის უკრედი და სადარბაზო 24.5 მ²

299.2 m²
არ შედის კ-ში

შენიშვნები

პროექტში ცვლილებები შეთანხმებული უნდა იქნეს ავტორებთან და შესაბამის საქალაქო სამსახურებთან

შ.პ.ს.
"ლ.ლ. და კომპანია"


დამკვეთი:	შპს "არქიტექსი"
ობიექტი:	პროექტის შეთანხმება
მისამართი:	ქ. თბილისი, ცაგარელის 100

არქიტექტურული ნაწილი

II სართულის გეგმა

მასშტაბი: 1:500

დირექტორი:	მ. ლოსაბერიძე
პრ. მთ. არქიტექტორი:	რ. ტყემალაძე
დაამუშავა:	შ.ჯოჯუა
შეამოწმა:	დ. ლოსაბერიძე
ფურცელი:	ფურცლები:

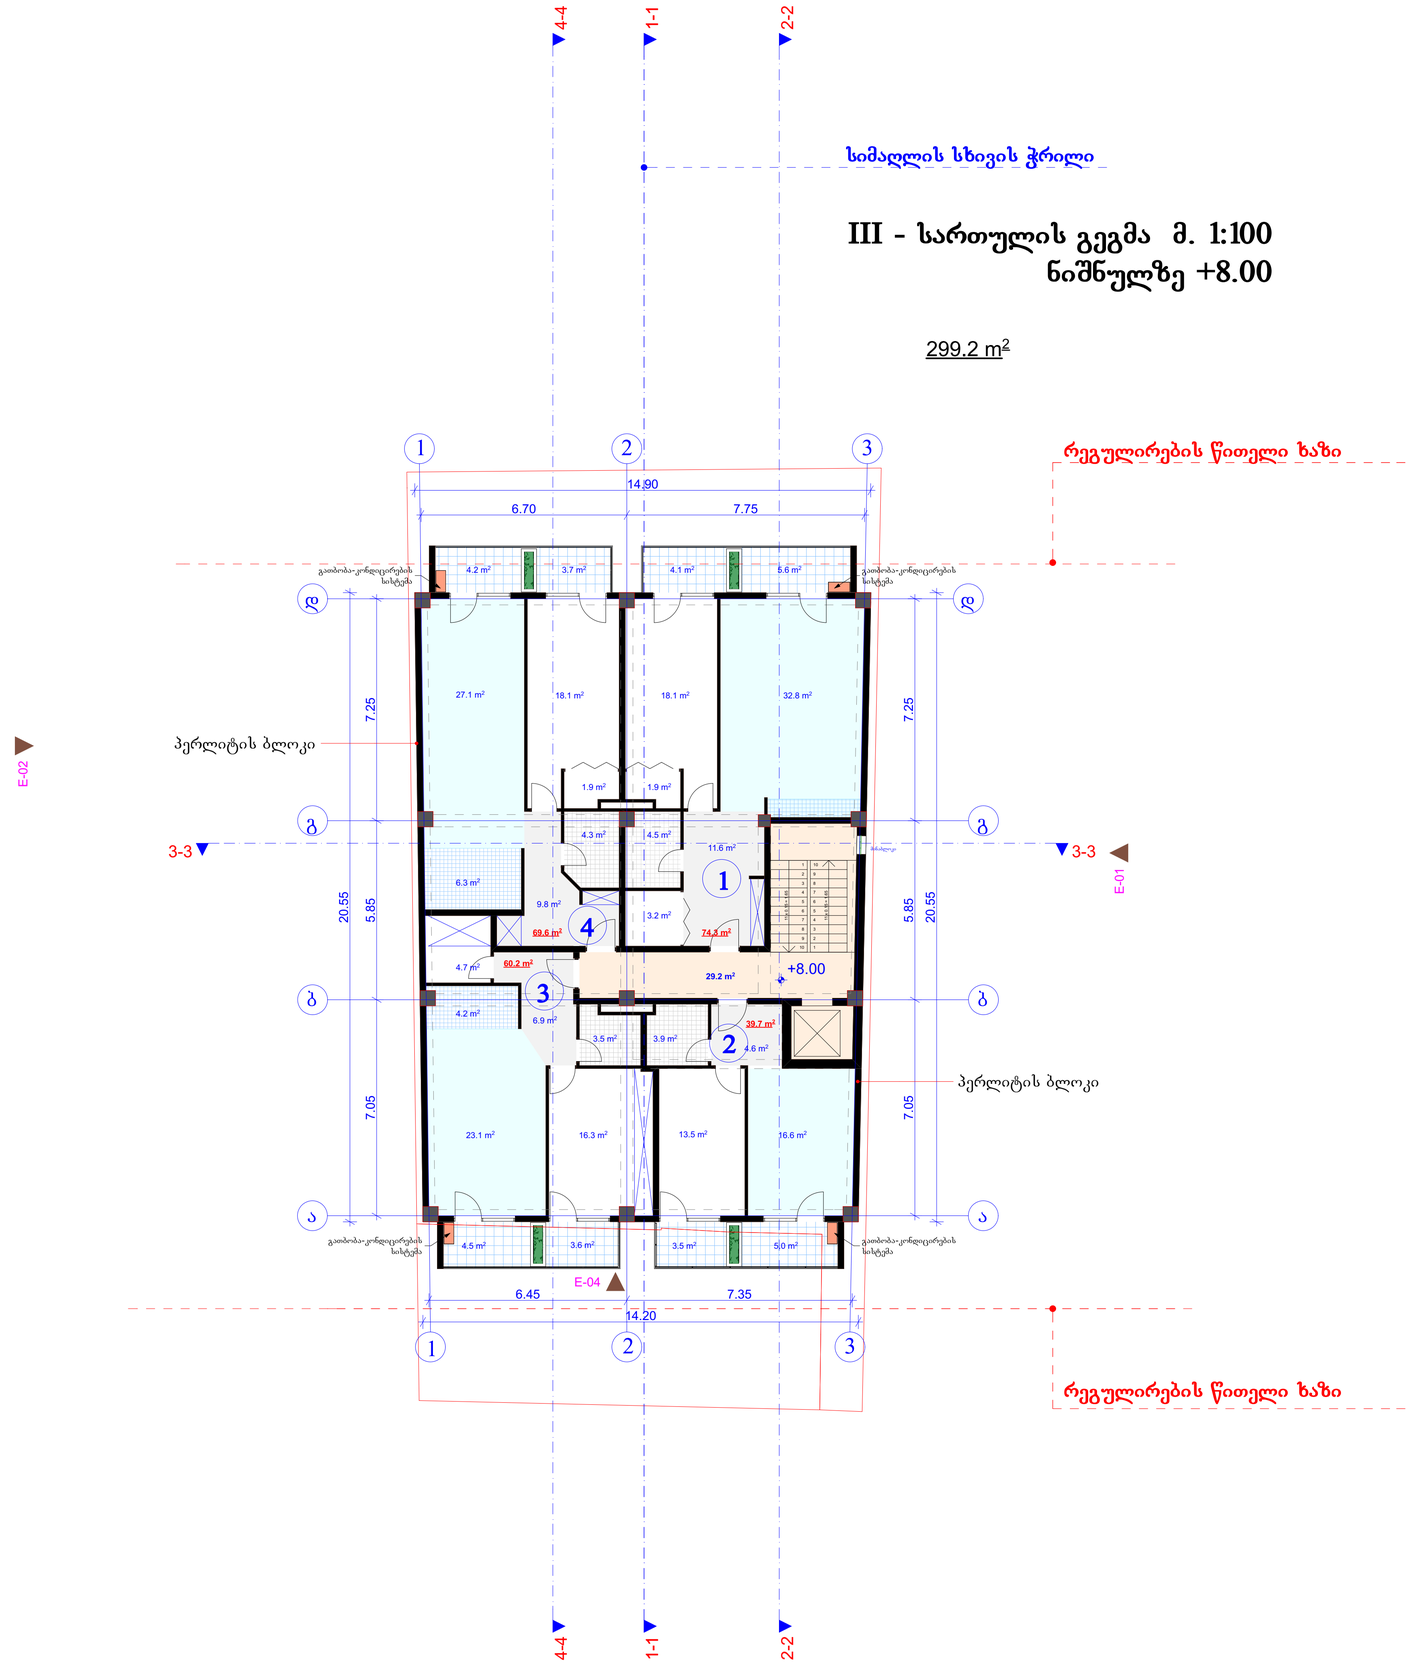

ექსპლიკაცია

1. საცხოვრებელი 243.8 მ²
1. კიბის უკრედი და სადარბაზო 29.2 მ²
1. საზაფხულო ფართი 34.2 მ²

299.2 m²
შეღ. კ-ბა

შენიშვნები

პროექტში ცვლილებები შეთანხმებული უნდა იქნეს ავტორებთან და შესაბამის საქალაქო სამსახურებთან

შ.პ.ს.
"ლ.ლ. და კომპანია"


დამკვეთი:	შპს "არქიტექსი"
ობიექტი:	პროექტის შეთანხმება
მისამართი:	ქ. თბილისი, ცაგარელის 100

არქიტექტურული ნაწილი

III სართულის გეგმა

მასშტაბი: 1:500

დირექტორი:	მ. ლოსაბერიძე
პრ. მთ. არქიტექტორი:	რ. ტყემალაძე
დაამუშავა:	შ.ჯოჯუა
შეამოწმა:	დ. ლოსაბერიძე
ფურცელი:	ფურცლები:

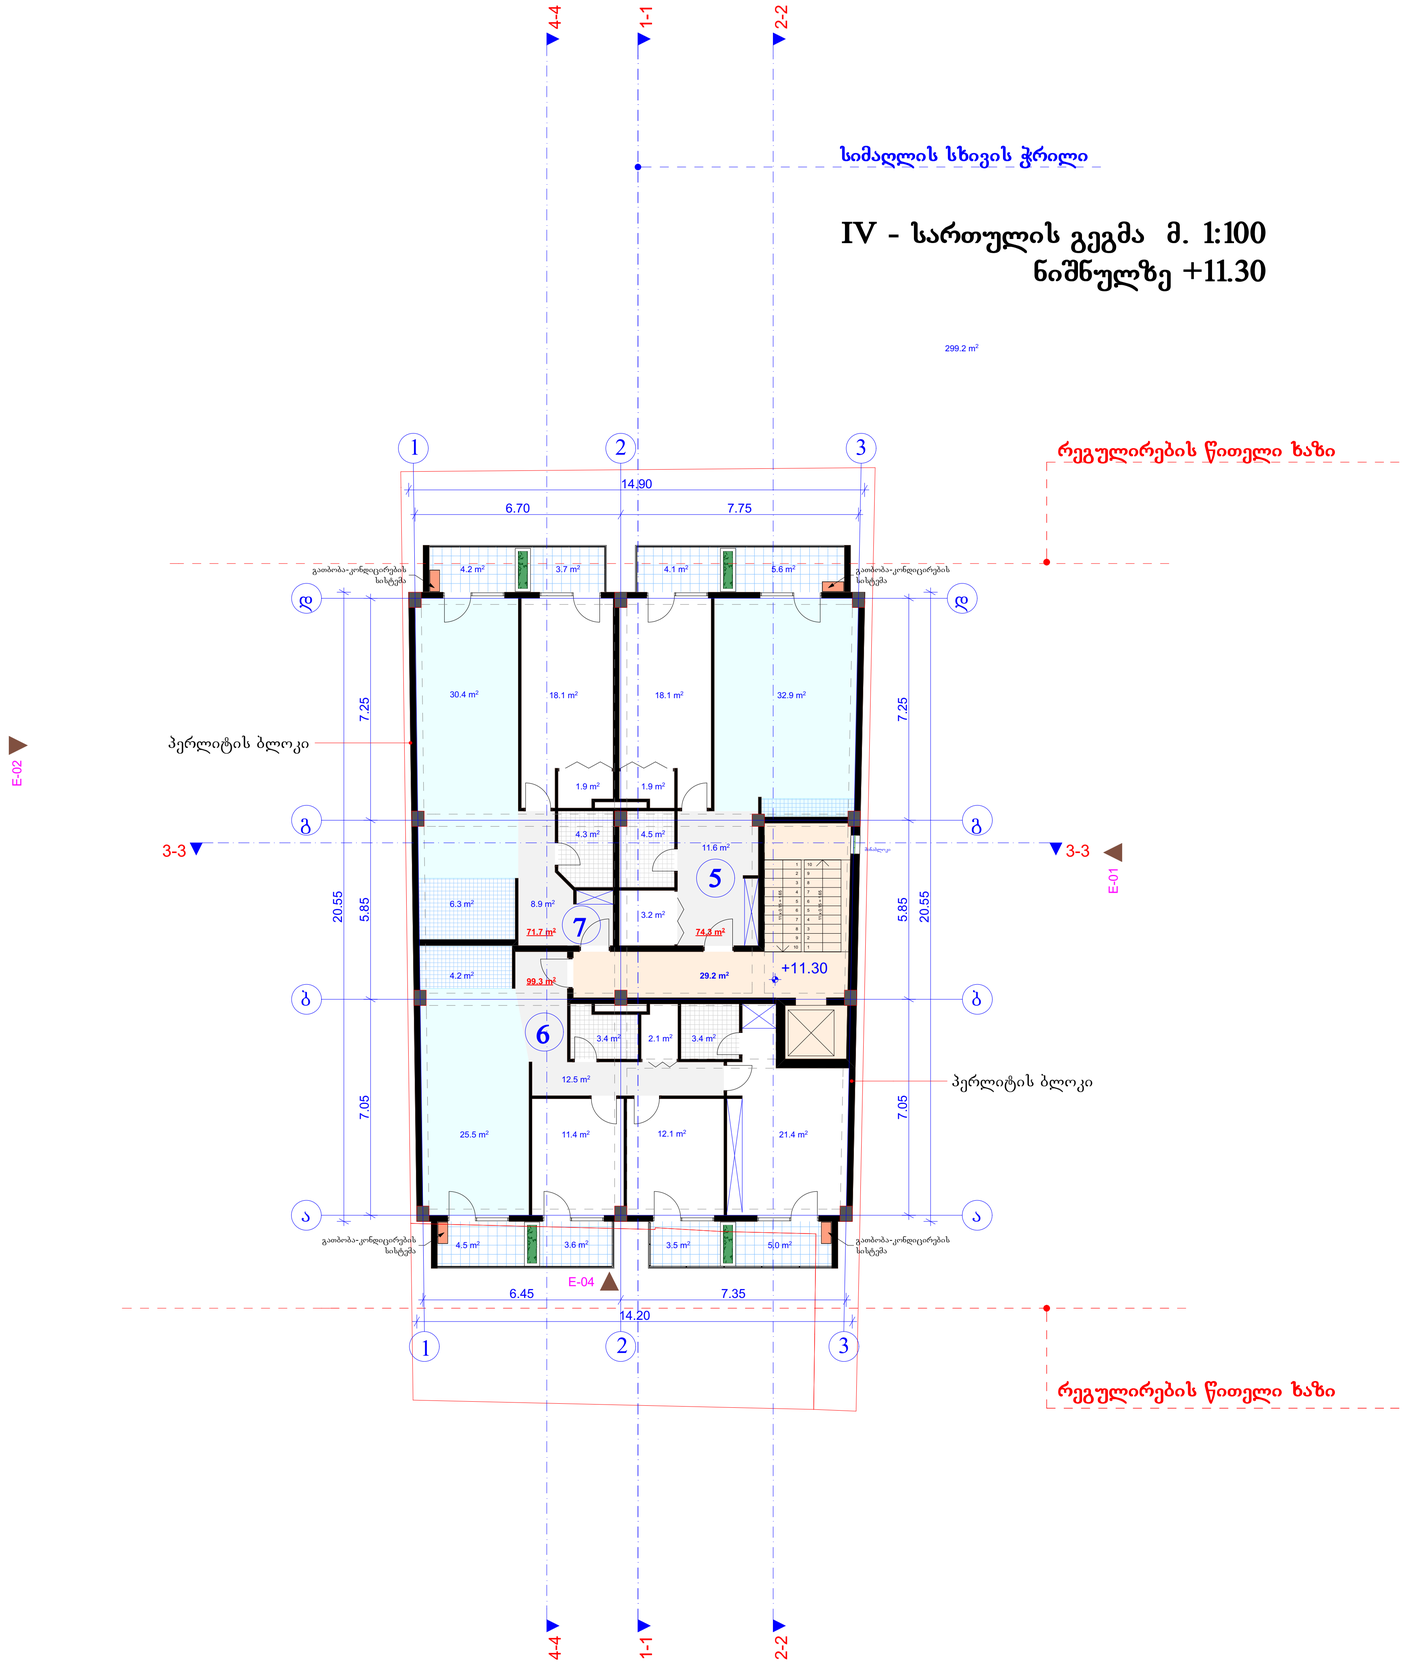

ექსპლიკაცია

1. საცხოვრებელი ფართი 245.3 მ²

1. კიბის უკრედი და სადარბაზო 29.2 მ²

1. საზაფხულო ფართი 34.2 მ²

299.2 m²
შენის კ-ბა

შენიშვნები

პროექტში ცვლილებები შეთანხმებული უნდა იქნეს ავტორებთან და შესაბამის საქალაქო სამსახურებთან

შ.პ.ს.
"ლ.ლ. და კომპანია"


დამკვეთი:	შპს "არქიტექსი"
ობიექტი:	პროექტის შეთანხმება
მისამართი:	ქ. თბილისი, ცაგარელის 100

არქიტექტურული ნაწილი

IV სართულის გეგმა

მასშტაბი: 1:500

დირექტორი:	მ. ლოსაბერიძე
პრ. მთ. არქიტექტორი:	რ. ტყემალაძე
დაამუშავა:	შ.ჯოჯუა
შეამოწმა:	დ. ლოსაბერიძე
ფურცელი:	ფურცლები:

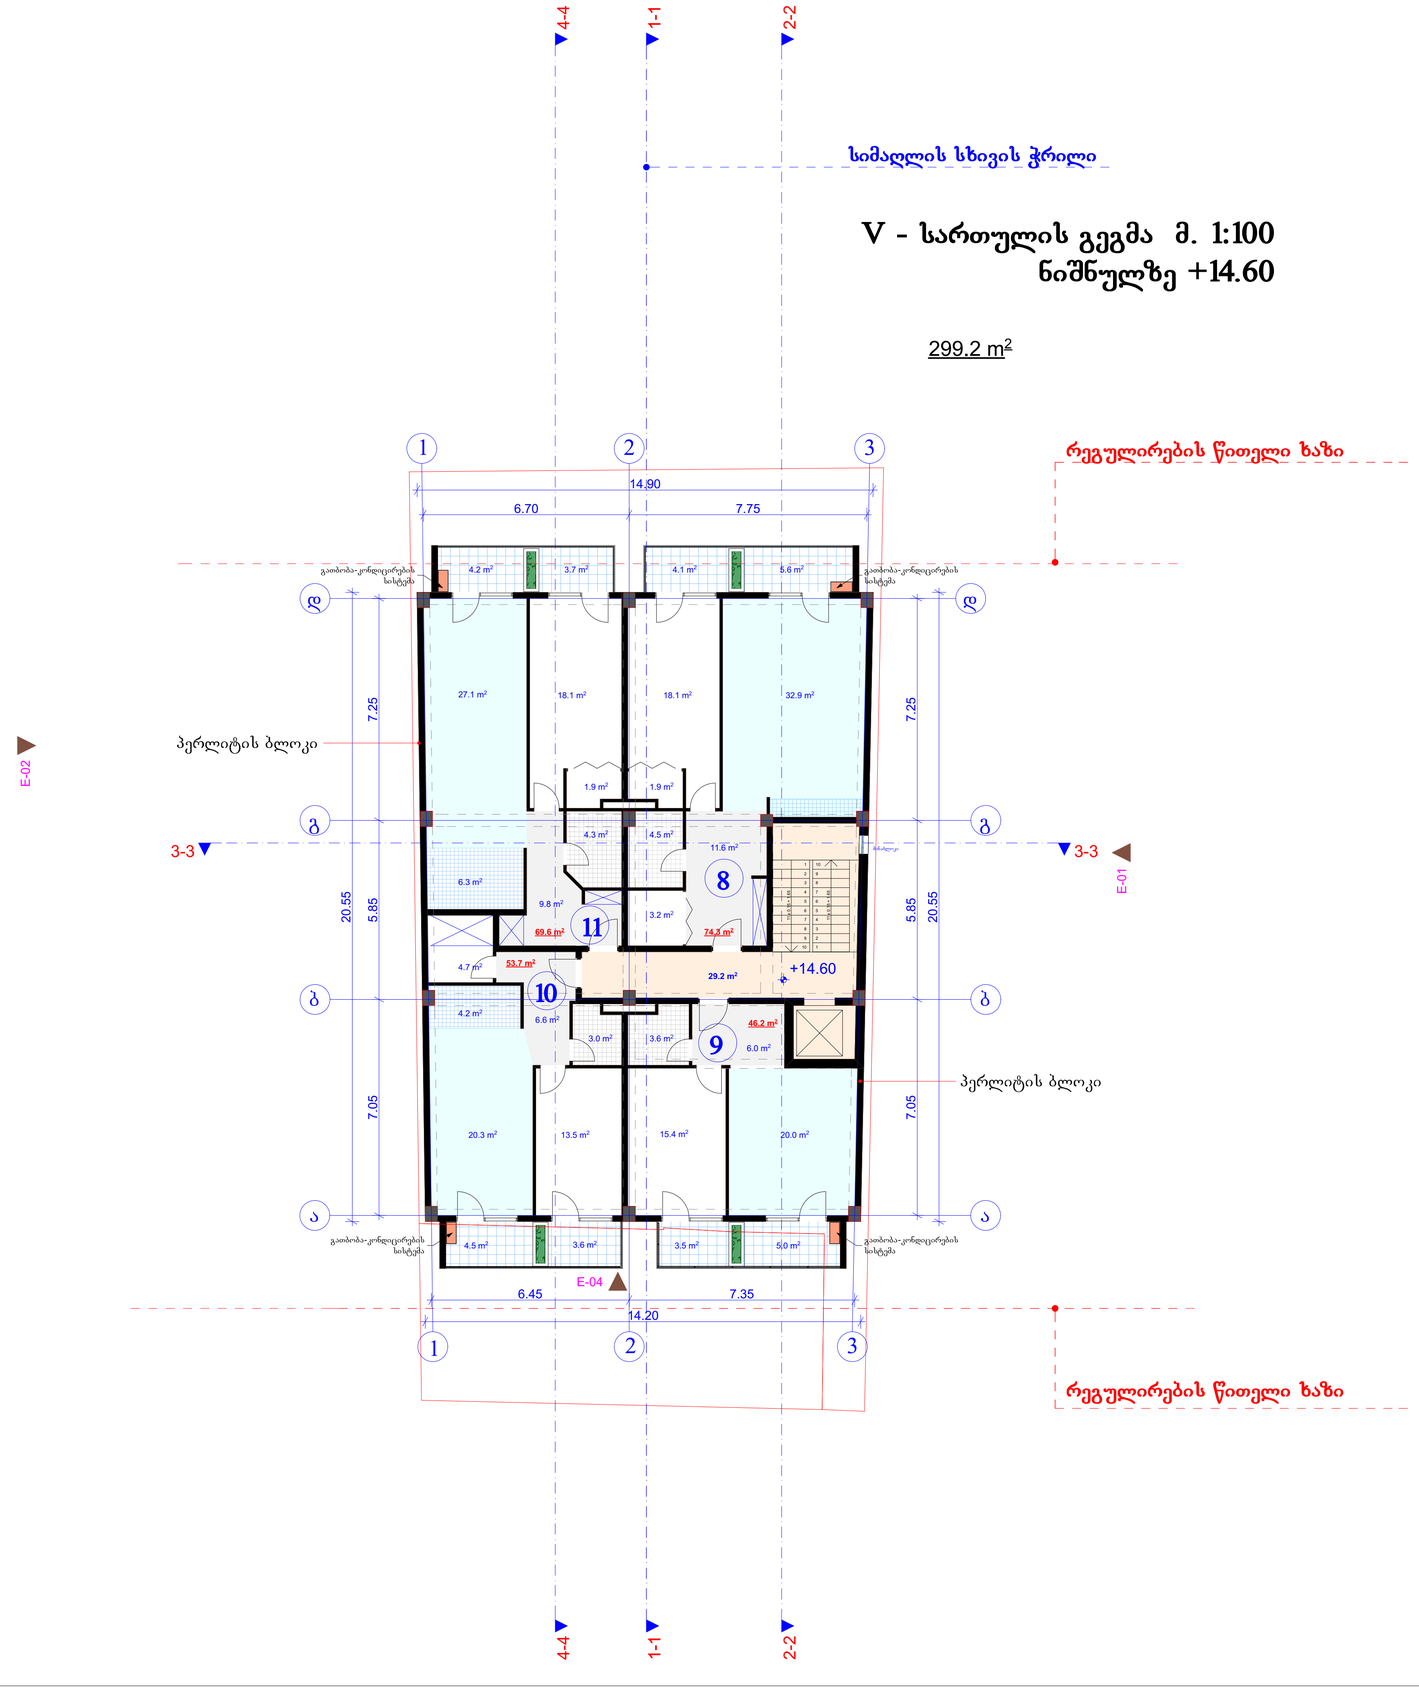

ექსპლიკაცია

1. საცხოვრებელი ფართი 243.8 მ²

1. კიბის უკრედი და სადარბაზო 29.2 მ²

1. საზაფხულო ფართი 34.2 მ²

299.2 m²
შდრ კ2-ზე

შენიშვნები

პროექტში ცვლილებები შეთანხმებული უნდა იქნეს ავტორებთან და შესაბამის საქალაქო სამსახურებთან

შ.პ.ს.
"ლ.ლ. და კომპანია"


დამკვეთი:	შპს "არქიტექსი"
ობიექტი:	პროექტის შეთანხმება
მისამართი:	ქ. თბილისი, ცაგარელის 100

არქიტექტურული ნაწილი

V სართულის გეგმა

მასშტაბი: 1:500

დირექტორი:	მ. ლოსაბერიძე
პრ. მთ. არქიტექტორი:	რ. ტყემალაძე
დაამუშავა:	შ.ჯოჯუა
შეამოწმა:	დ. ლოსაბერიძე
ფურცელი:	ფურცლები:

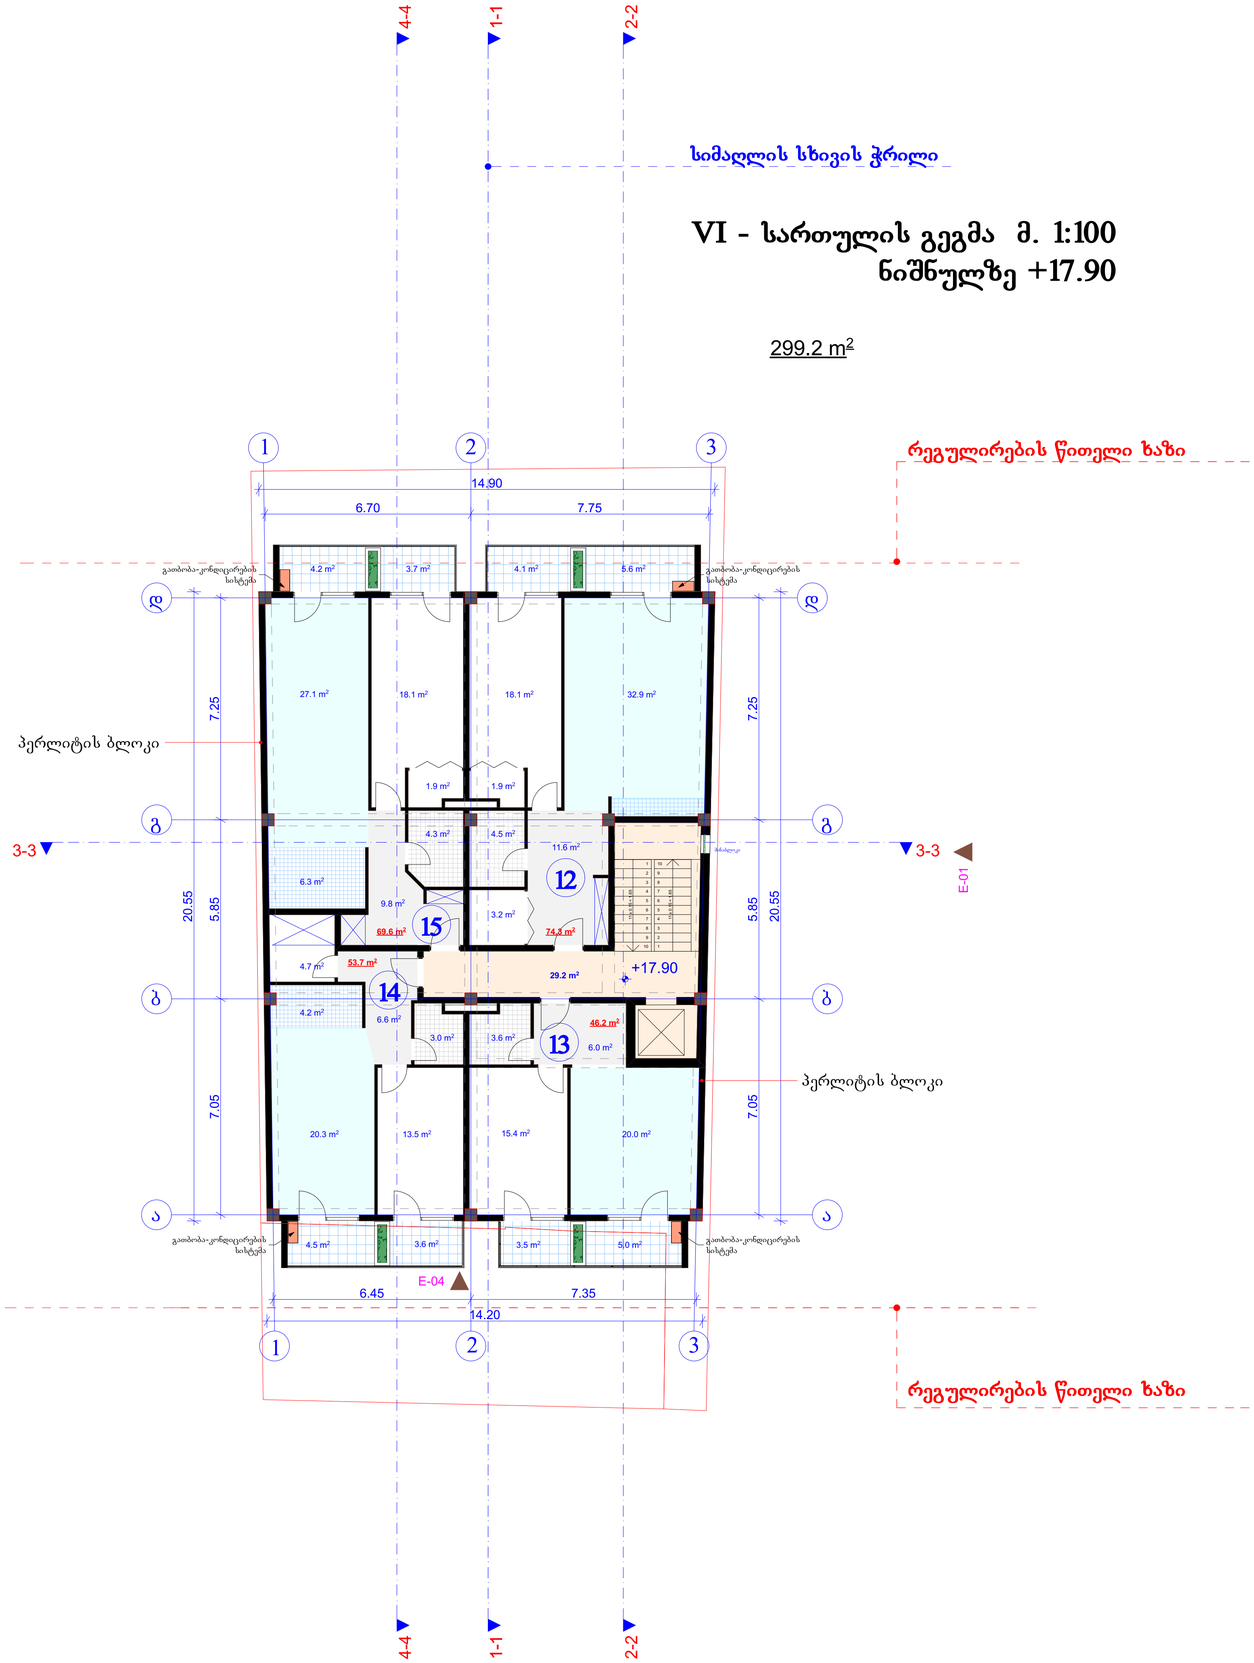

1 Story 1:100

ექსპლიკაცია

1. საცხოვრებელი ფართი - 243.8 მ²

1. კიბის უკრედი და სადარბაზო 29.2 მ²

1. საზაფხულო ფართი 34.2 მ²



შენიშვნები

პროექტში ცვლილებები შეთანხმებული უნდა იქნეს ავტორებთან და შესაბამის საქალაქო სამსახურებთან

შ.პ.ს.
"ლ.ლ. და კომპანია"


დამკვეთი:	შპს "არქიტექსი"
ობიექტი:	პროექტის შეთანხმება
მისამართი:	ქ. თბილისი, ცაგარელის 100

არქიტექტურული ნაწილი

VI სართულის გეგმა

მასშტაბი: 1:500

დირექტორი:	მ. ლოსაბერიძე
პრ. მთ. არქიტექტორი:	რ. ტყემალაძე
დაამუშავა:	შ.ჯოჯუა
შეამოწმა:	დ. ლოსაბერიძე
ფურცელი:	ფურცლები:

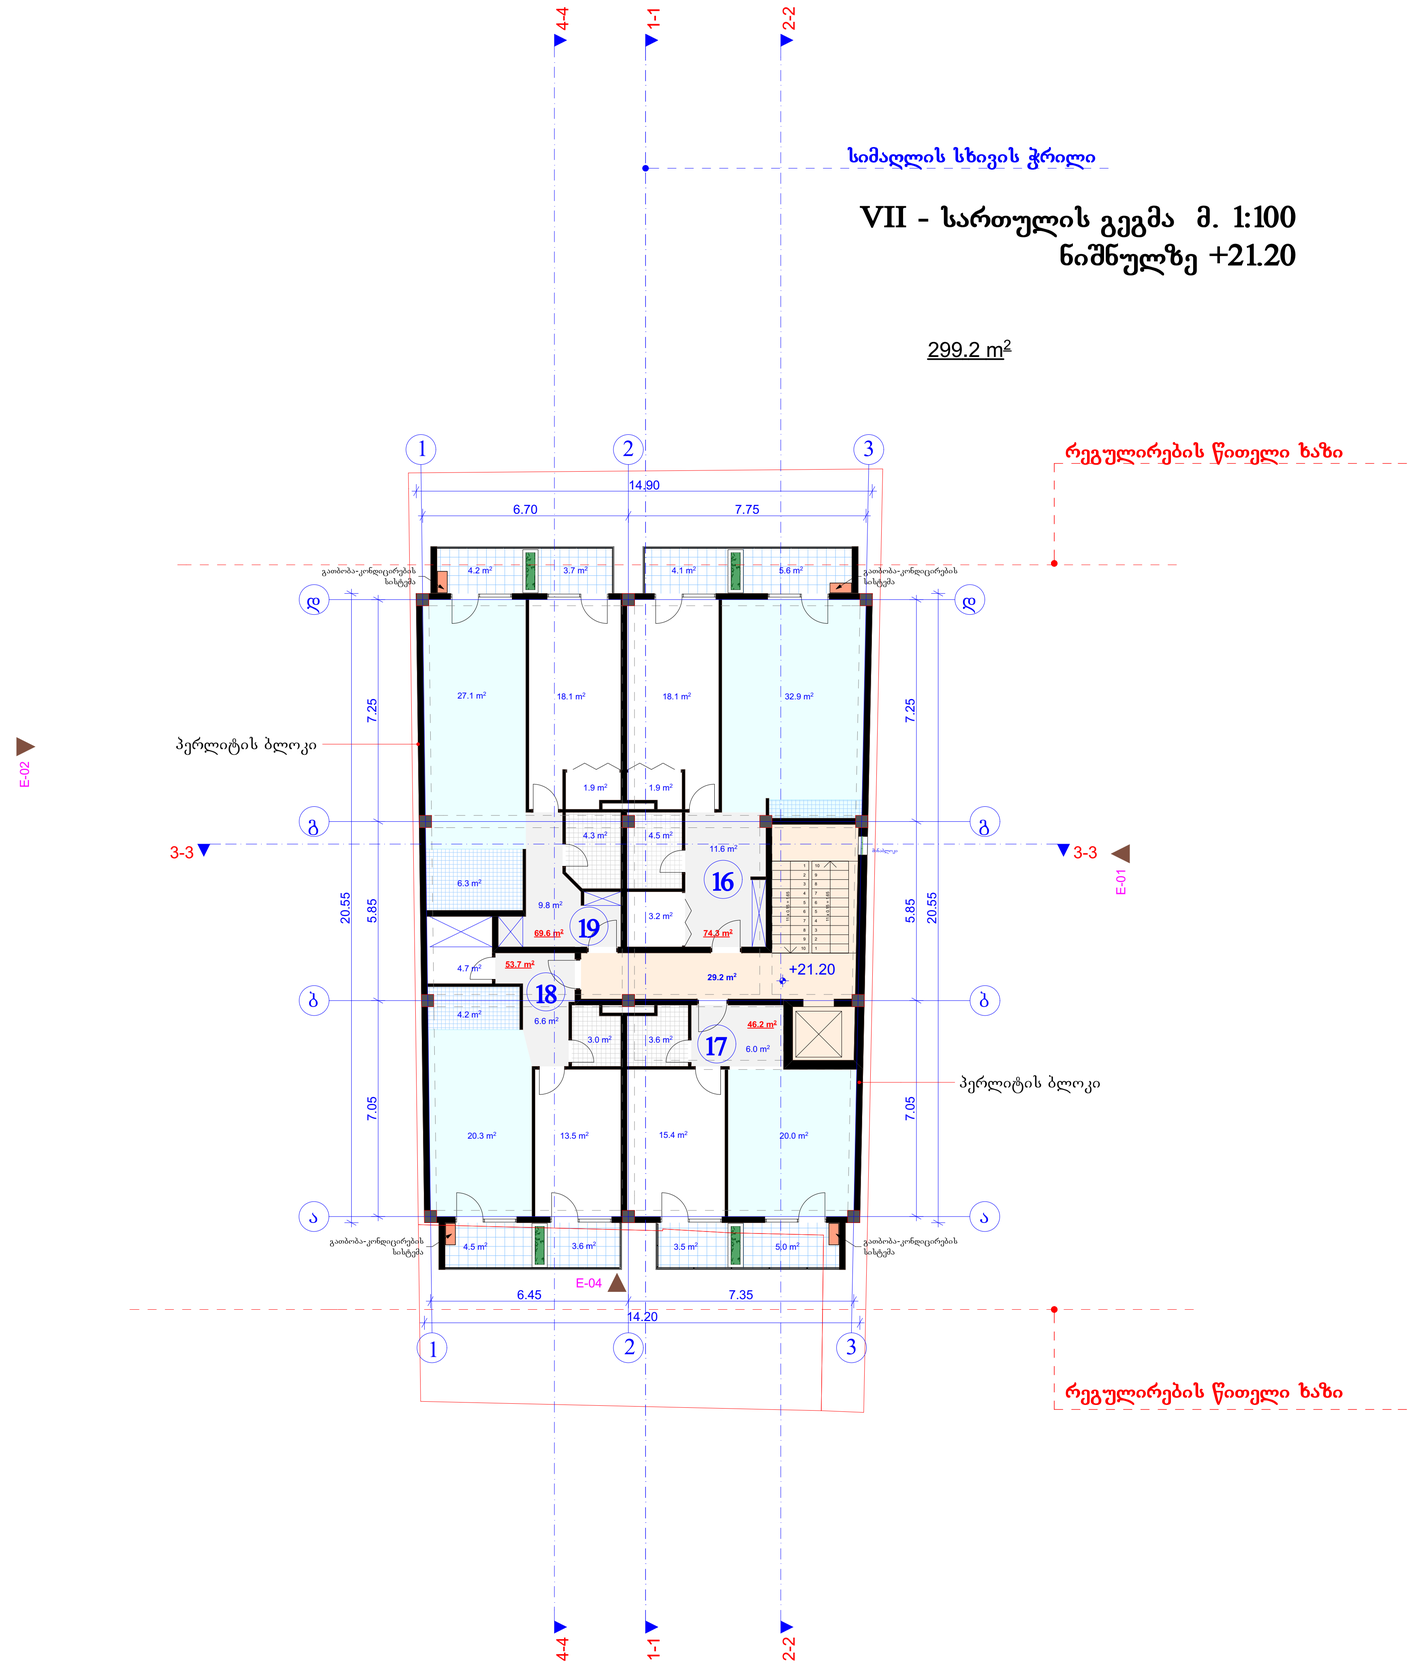

ექსპლიკაცია

1. საცხოვრებელი ფართი - 243.8 მ²
1. კიბის უკრედი და სადარბაზო 29.2 მ²
1. საზაფხულო ფართი 34.2 მ²

299.2 m²
შეკის კ-ში

შენიშვნები

პროექტში ცვლილებები შეთანხმებული უნდა იქნეს ავტორებთან და შესაბამის საქალაქო სამსახურებთან

შ.პ.ს.
"ლ.ლ. და კომპანია"


დამკვეთი:	შპს "არქიტექსი"
ობიექტი:	პროექტის შეთანხმება
მისამართი:	ქ. თბილისი, ცაგარელის 100

არქიტექტურული ნაწილი

VII სართულის გეგმა

მასშტაბი: 1:500

დირექტორი:	მ. ლოსაბერიძე
პრ. მთ. არქიტექტორი:	რ. ტყემალაძე
დაამუშავა:	შ.ჯოჯუა
შეამოწმა:	დ. ლოსაბერიძე
ფურცელი:	ფურცლები:

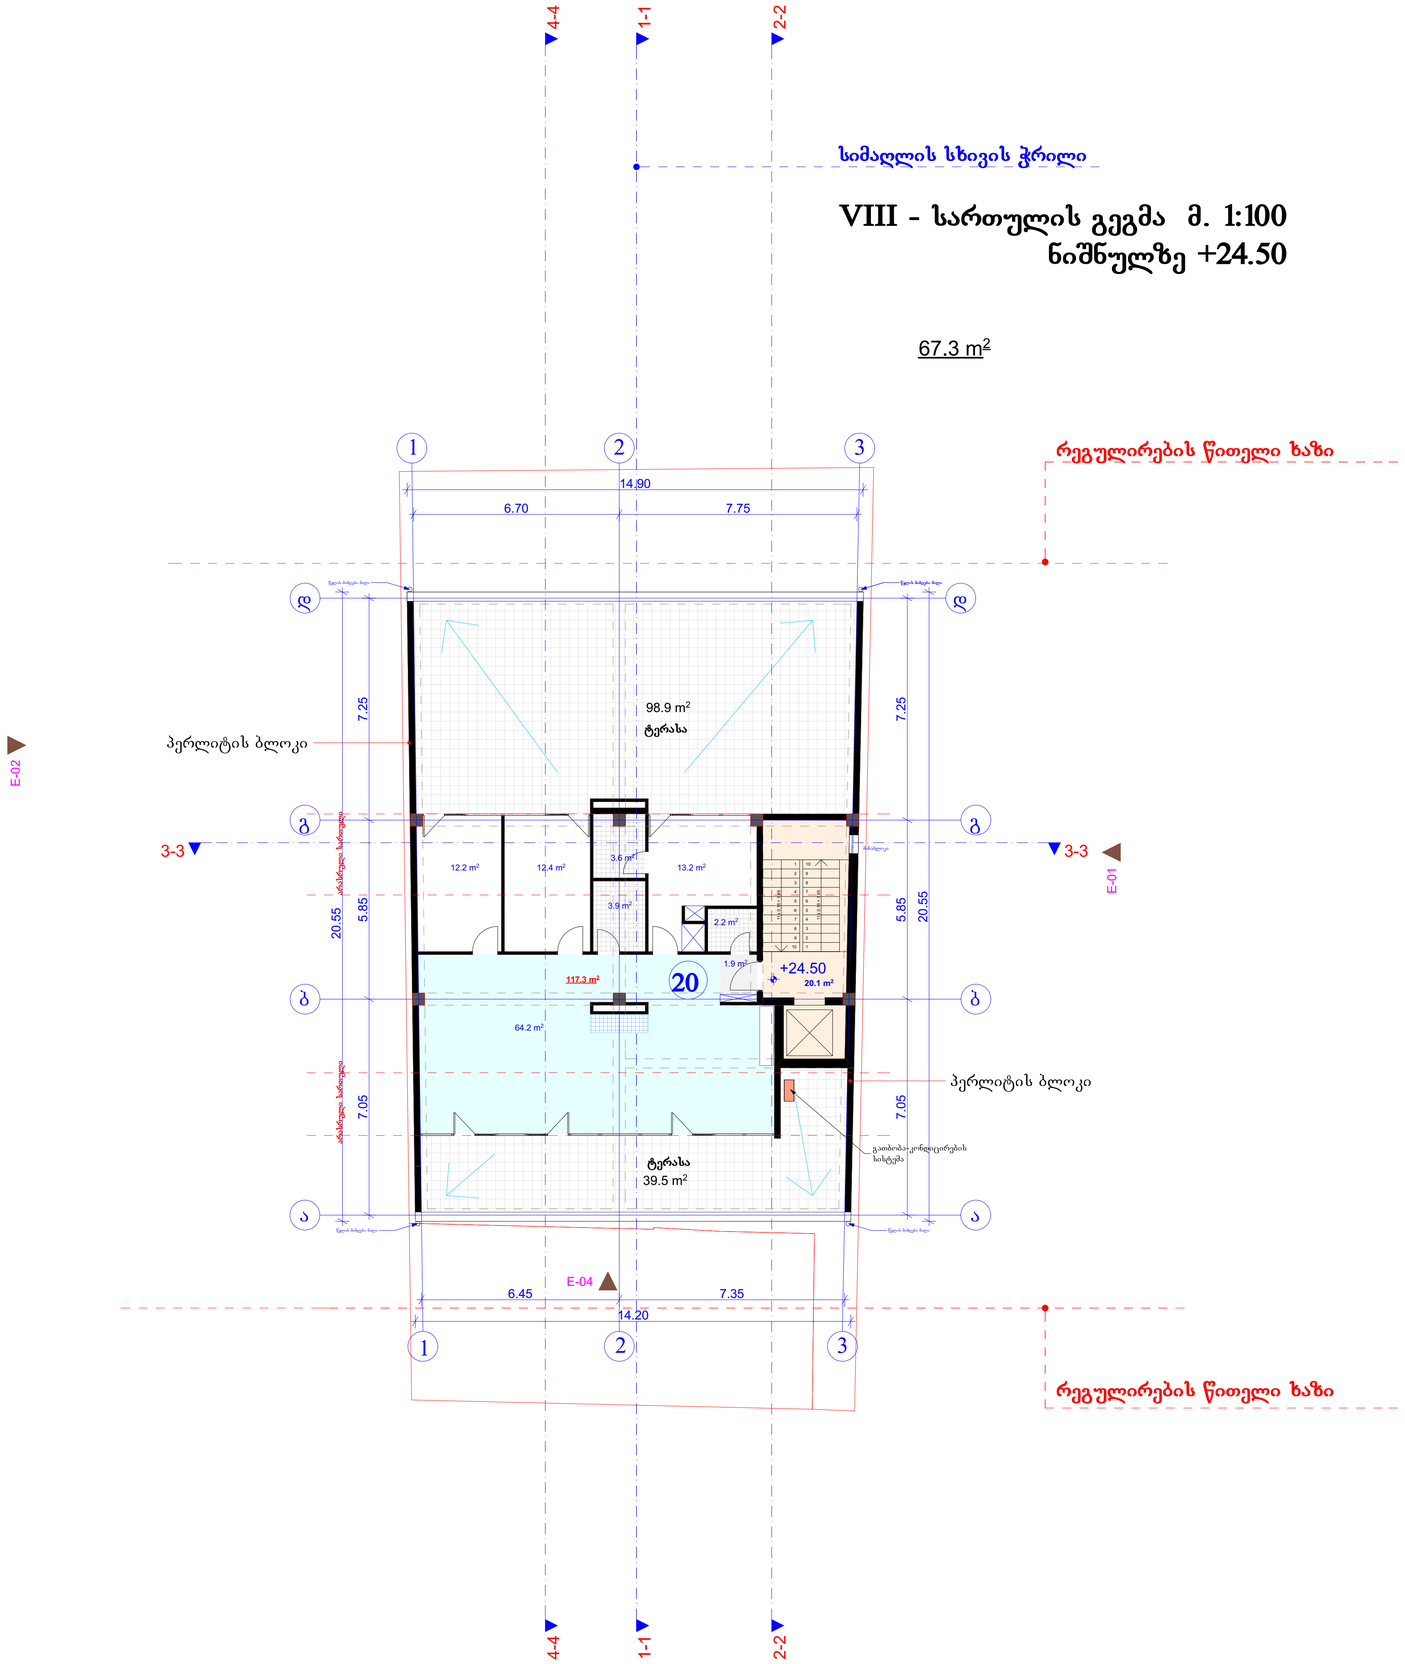

ექსპლიკაცია

1. საცხოვრებელი ფართი - 117.3 მ^2
1. კიბის უკრედი და სადარბაზო 20.1 მ^2
1. საზაფხულო ფართი 138.4 მ^2

შენიშვნები

პროექტში ცვლილებები შეთანხმებული უნდა იქნეს ავტორებთან და შესაბამის საქალაქო სამსახურებთან

შ.პ.ს.
"ლ.ლ. და კომპანია"

დამკვეთი:	შპს "არქიტექსი"
ობიექტი:	პროექტის შეთანხმება
მისამართი:	ქ. თბილისი, ცაგარელის 100


არქიტექტურული ნაწილი

VIII სართულის გეგმა

მასშტაბი: 1:500

დირექტორი:	მ. ლოსაბერიძე
პრ. მთ. არქიტექტორი:	რ. ტყემალაძე
დაამუშავა:	შ.ჯოჯუა
შეამოწმა:	დ. ლოსაბერიძე
ფურცელი:	ფურცლები:

ექსპლიკაცია

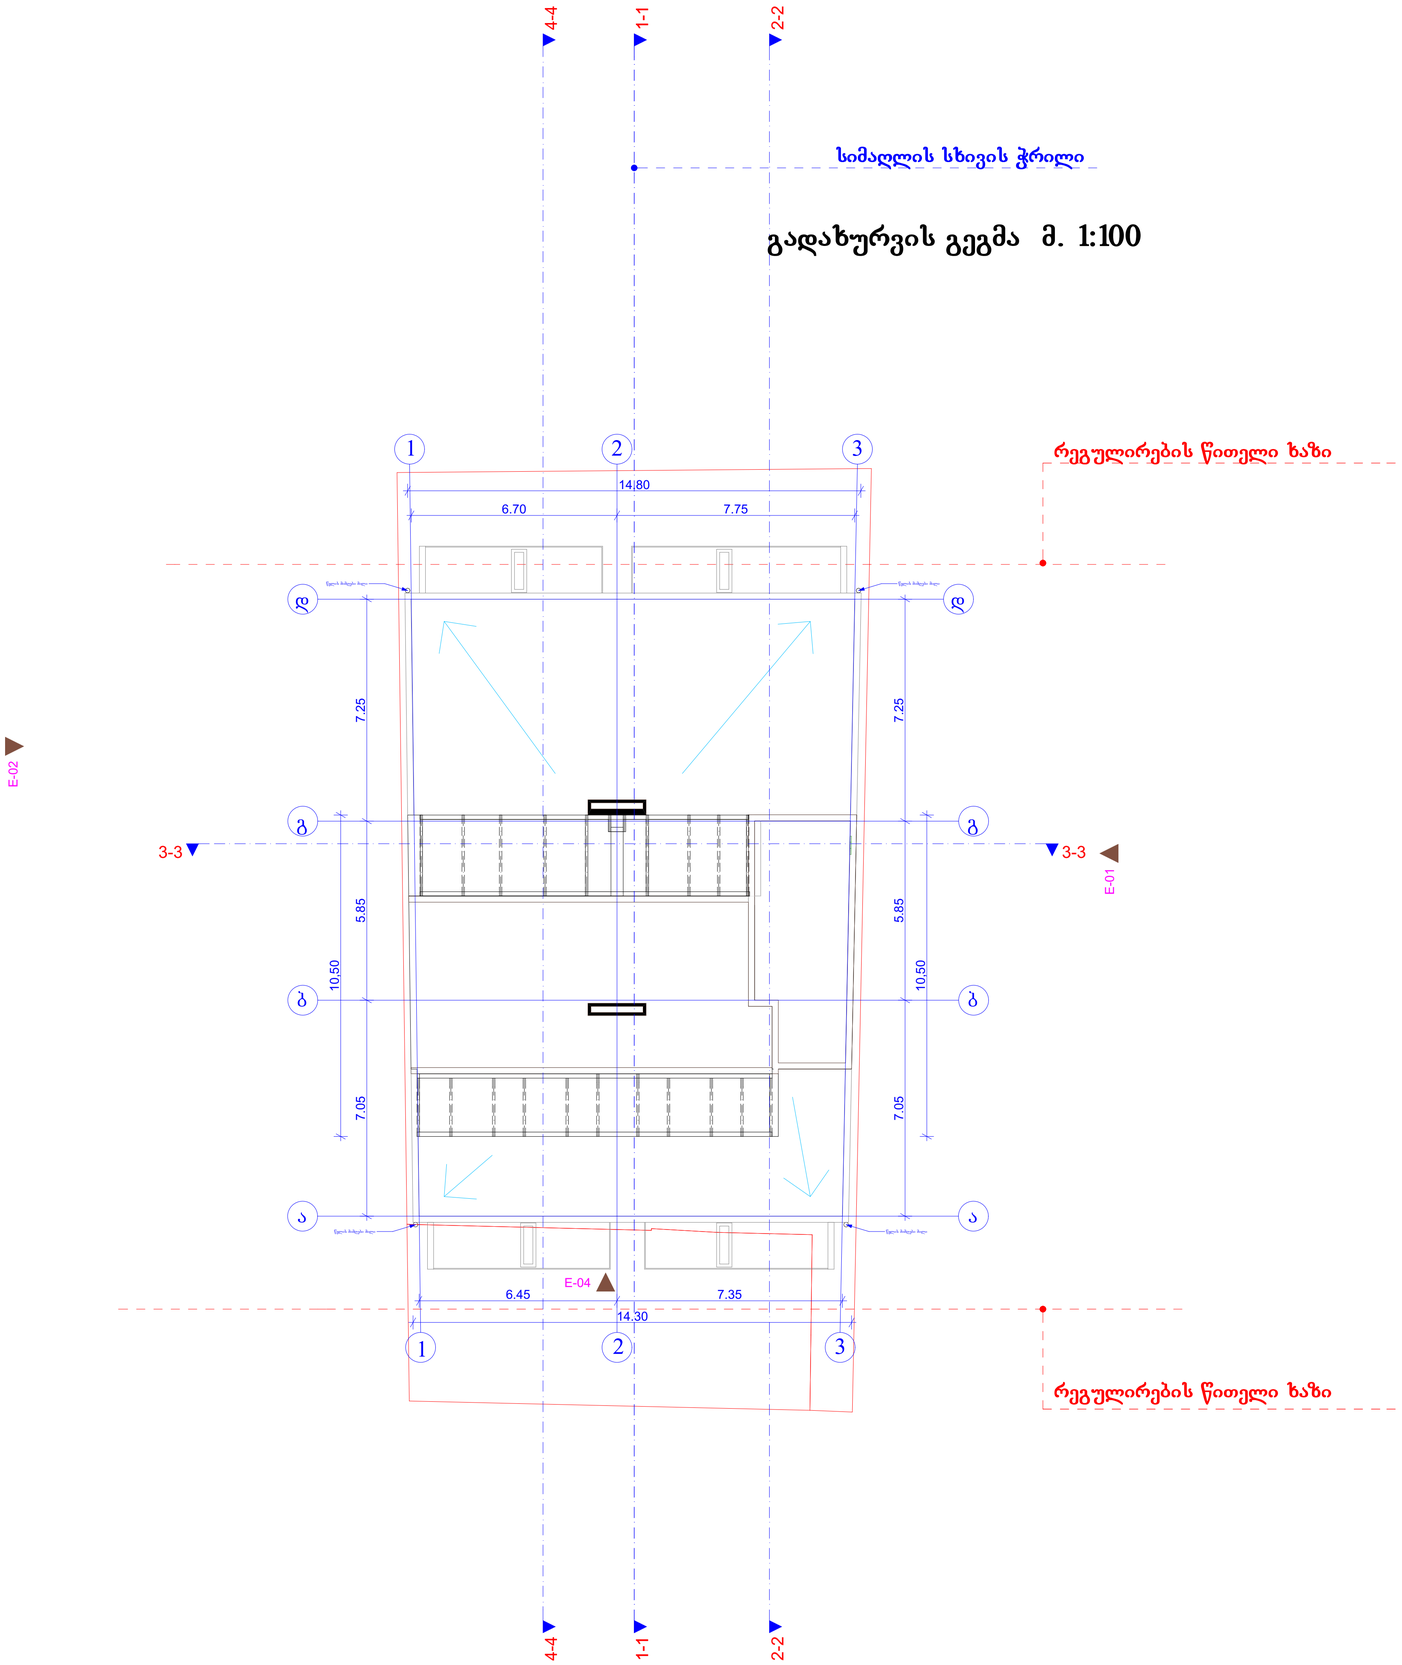

გადახურვის გეგმა მ. 1:100

შენიშვნები

პროექტში ცვლილებები შეთანხმებული უნდა იქნეს ავტორებთან და შესაბამის საქალაქო სამსახურებთან

შ.პ.ს.
"ლ.ლ. და კომპანია"

დამკვეთი:	შპს "არქიტექსი"
ობიექტი:	პროექტის შეთანხმება
მისამართი:	ქ. თბილისი, ცაგარელის 100

არქიტექტურული ნაწილი

გადახურვის გეგმა

მასშტაბი: 1:500

დირექტორი:	მ. ლოსაბერიძე
პრ. მთ. არქიტექტორი:	რ. ტყემალაძე
დაამუშავა:	შ.ჯოჯუა
შეამოწმა:	დ. ლოსაბერიძე
ფურცელი:	ფურცლები: