გენგეგმა მ. 1:500

სსიპ თბილისის არქიტექტურ

ქ. თბილისი, თაქთაქიშვილის #12, 1196 კვმ არასასოფლო-სა

გ ე გ მ ა

საფუძველი:

სამსახურის უფროსი


/გ. გოგოლაშვილი /.

სიტუაციური სქემა

მ. 1:2000



ქალაქმგეგმარების განყოფილება	
განყოფილების უფროსი:	ნ. გვენცაძე
მთავარი სპეციალისტი:	
საინვესტიციო განყოფილება	
განყოფილების უფროსი:	
მთავარი სპეციალისტი:	
მიწის ნაკვეთის ფუნქცია და ქალაქმშენებლობითი პირობების პარამეტრები	

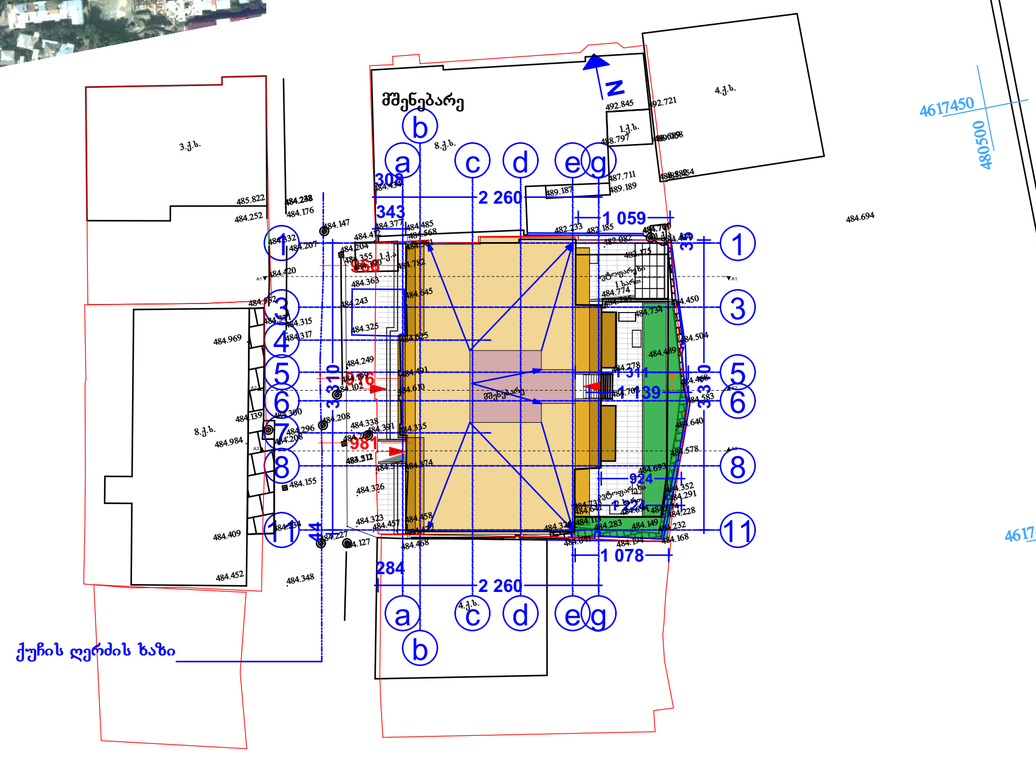

პირობითი აღნიშვნები

ქ.ს. შენობა	ნაკვეთის საზღვარი
ბეტონი	მიშკარი
ქვები	ფარდული
	ქვის ღობე
	წყალი
	საშიშროებაზე ჭა
	ელ. ბოძი
	ხეები
	სატელ. ბოძი
	სკოროპომოხაზი

შპს „გეოპოინტი“		
დირექტორი		ა. გელეიაშვილი
კომპიუტერული უზრუნველყოფა		ზ. ჟღენტი
ანზომვა შეასრულა		ა. გელეიაშვილი
დამკვეთი		შპს "კოლხი არქიტექტი"
		11.08.2014

მასშტაბი 1:500

ექსპლიკაცია:

პირობითი აღნიშვნები:

წითელი ხაზი

ღერძის ხაზი

ჭრილის მაჩვენებელი

შენიშვნები:

შ. პ. ს. ლ. ლ. და კომპანია

დირექტორი: მ. ლოსაბერიძე

არქიტექტორი: დ. ლოსაბერიძე

დამკვეთი:

პროექტის სახელწოდება:

საცხოვრებელი სახლი

ქ.თბილისი, თაქთაქიშვილის ქუჩა #12

არქიტექტურული ნაწილი

ნახაზის:


გენგეგმა

ფურცელი: A.04 (28)

მასშტაბი: 1:500 ფორმატი: A2

25.08.2014

ჭრილი 2-2 მ. 1:100

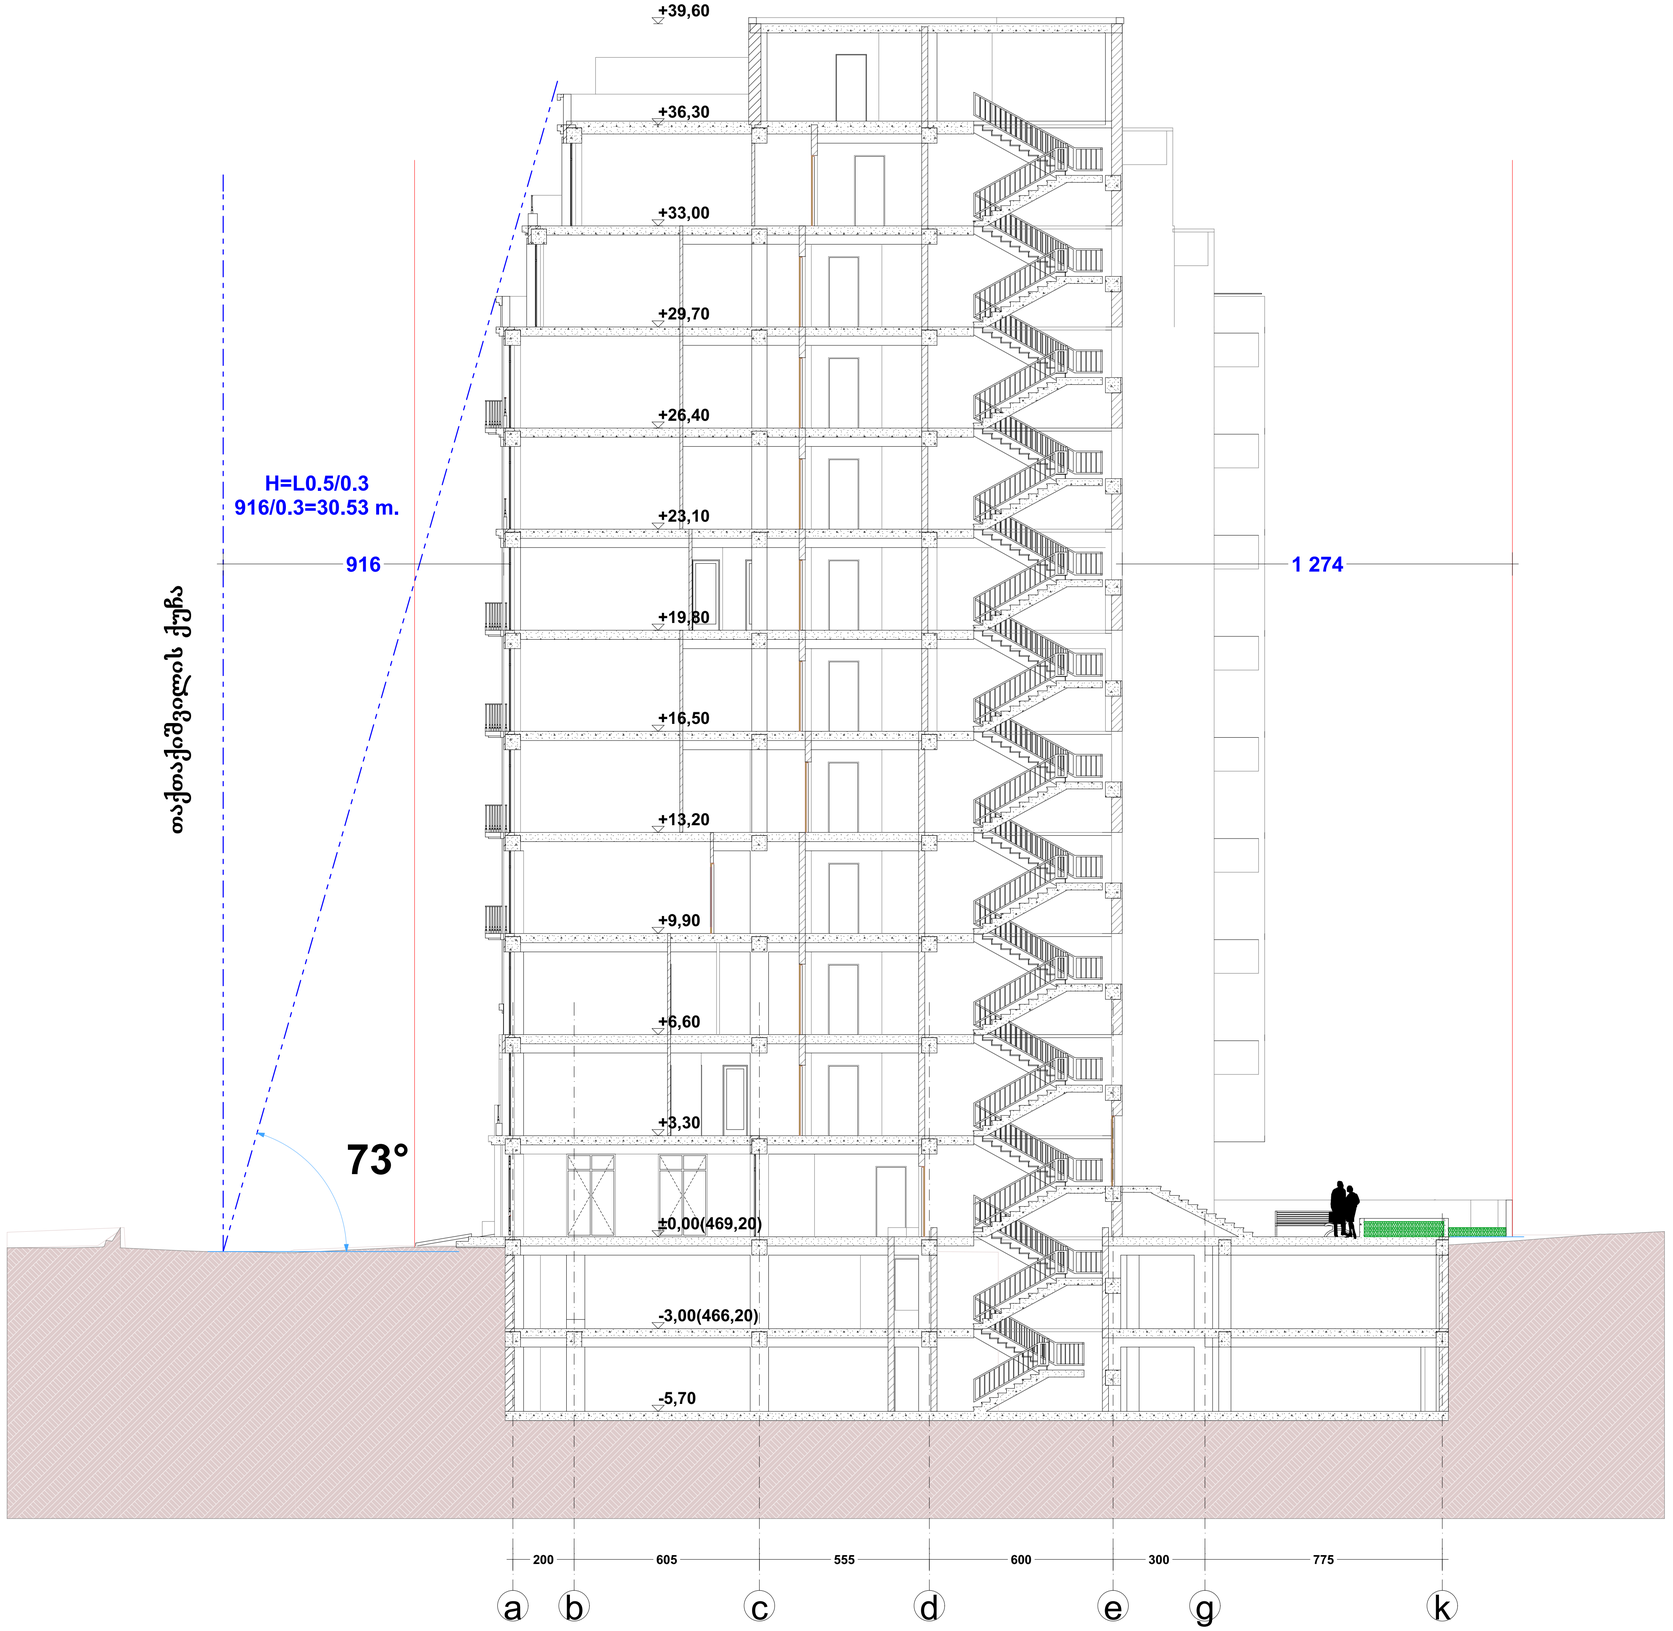

აქსპლიკაცია:

პირობითი აღნიშვნები:

წითელი ხაზი

ღერძის ხაზი

ჭერის ღერძის ხაზი

შენიშვნები:

შ. პ. ს. ლ. ლ. და კომპანია

დირექტორი: მ. ლილაბერიძე

არქიტექტორი: დ. ლილაბერიძე

დამკვეთი:

პროექტის სახელწოდება:

საცხოვრებელი სახლი

ქ.თბილისი, თაქთაქიშვილის ქუჩა #12

არქიტექტურული ნაწილი

ნახაზი:

2-2 ჭრილი

ფურცელი: A.21 (28)

მასშტაბი: 1:100 ფორმატი: A1

25.08.2014