

gegma 0.00 niSnuLze

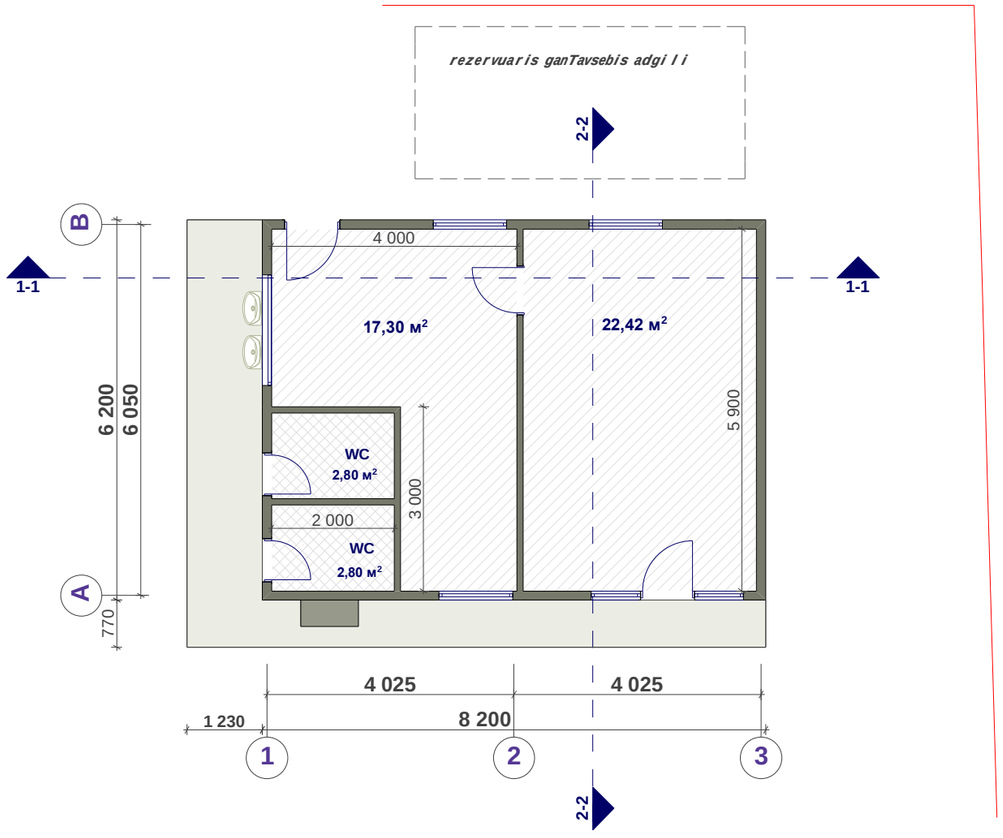

gadaxurvis gegma

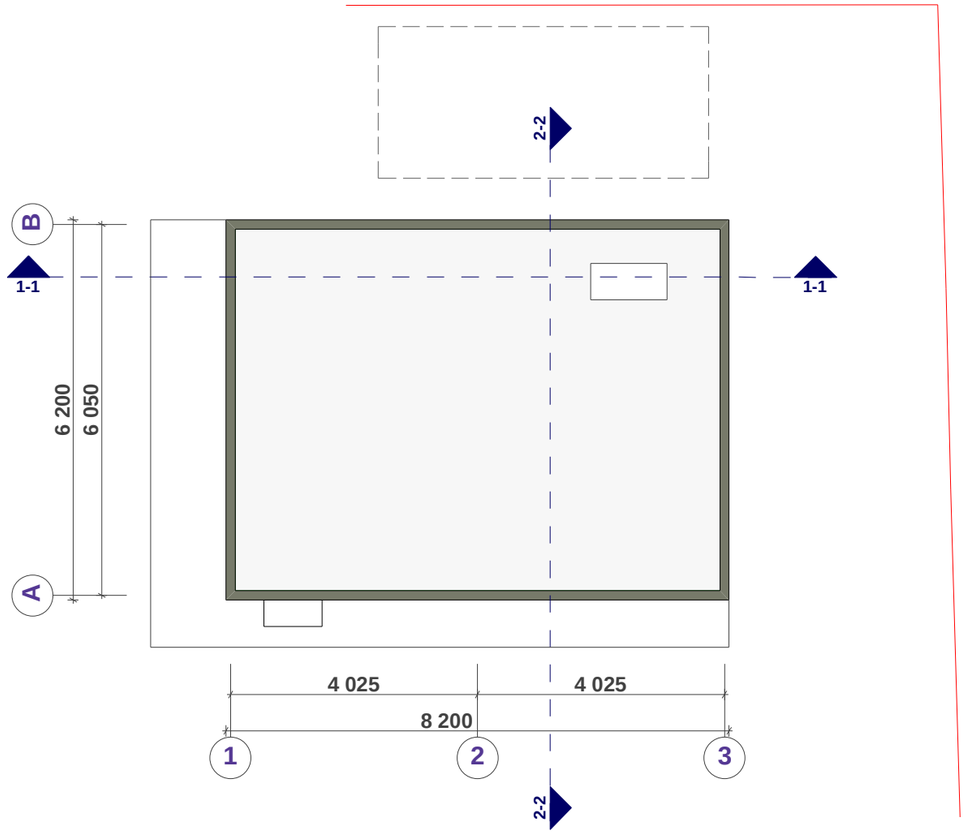

formati	stadia	furc.	furc-bi	masStabi
A3	proeqti	a-2	9	1 : 100

teqnikur-ekonomiuri maCvenebLebi

saerTo farTi - 45.32 m²

maT Soris:
saofise farTi - 39.72 m²
damxmare farTi - 5.60 m²

ganaSenianebis farTi - 50.84 m²

k2-is saangariSo farTi - 50.84 m²

pirobiTi aRniSvnebi

teritoriis sakadastro sazRvari

Wrilis xazi

q.Tbilisi
sarajiSvilis gamziris mimd.
xevZmris teritoria

damkveTi -

S.p.s. **"EHRLE CAUCASUS"**

EHRLE-s avtosamrecxao

arqiteqturuli proeqti

saofise Senoba

1. gegma 0.00 niSnulze
2. gadaxurvis gegma


direqtori	T. jajaniZe	
mTavarqitekt	m. kurcxalia	
arqiteqtori	T. jajaniZe	
daamuSava		


S.p.s. ***"NBC group"***

q.Tbilisi, kostavas q. #47

Tbilisi 2014

formati	stadia	furc.	furc-bi	masSt.
A2	pr.	a-3	9	1 : 100

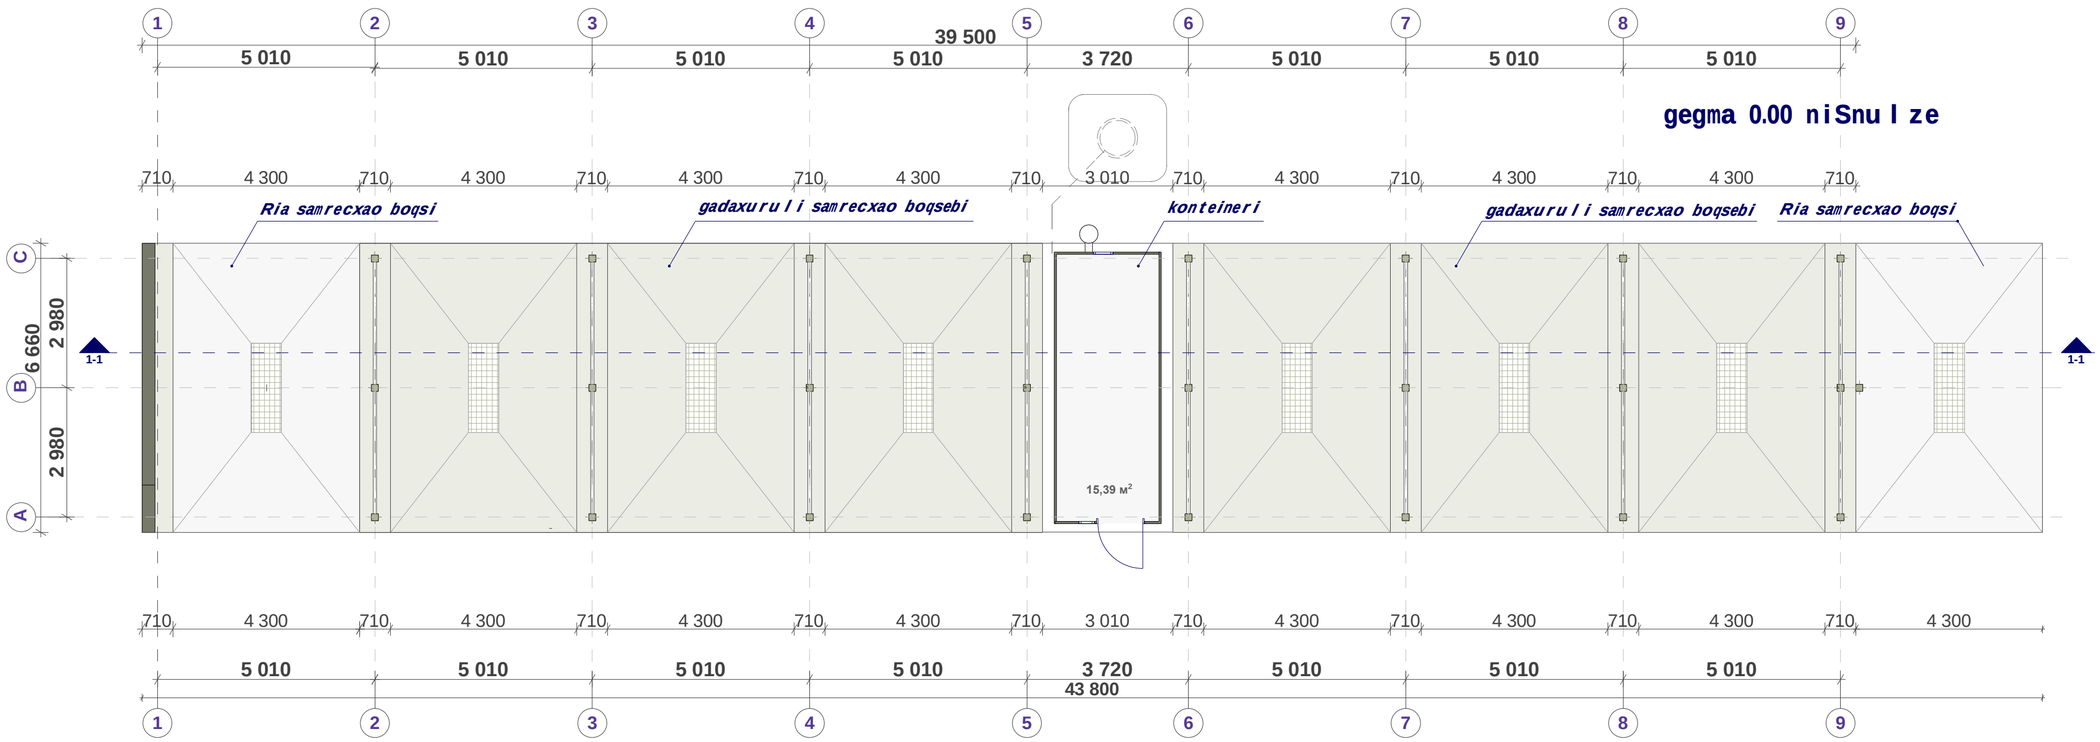

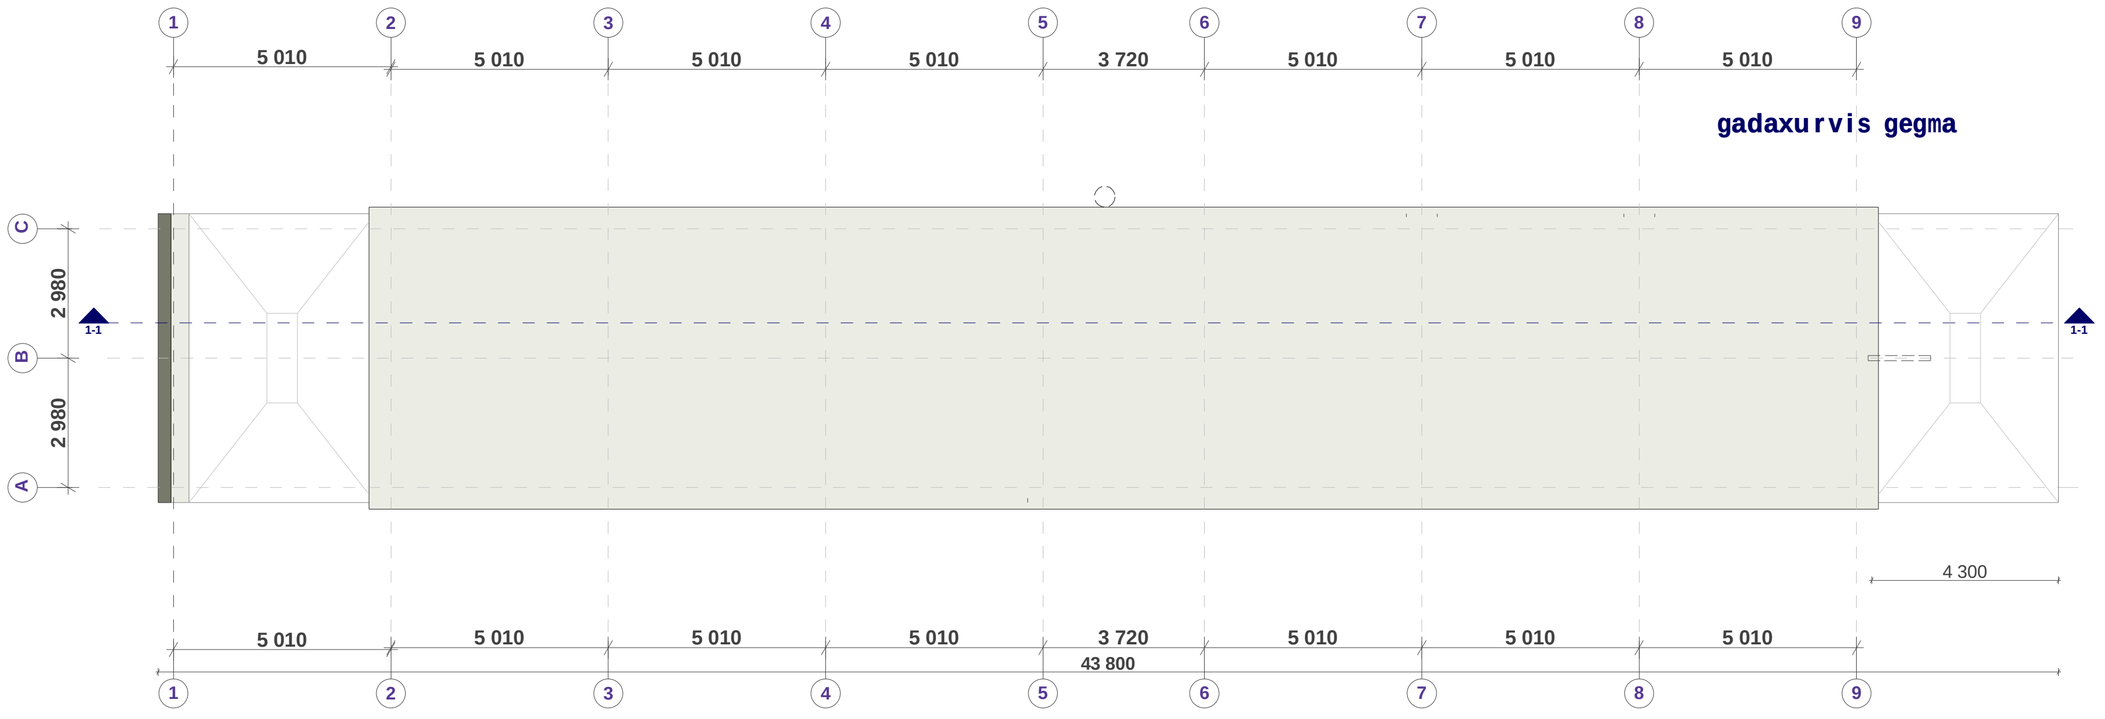

teqnikur-ekonomiuri maCvenebl ebi

saerTo farTi - 244.51 m²

maT Soris:
gadaxurul i boqsebis farTi - 171.84 m²
Ria boqsebis farTi - 57.28 m²
konteineris farTi - 15.39 m²

ganaSenianebis farTi - 292.90 m²

pirobiTi aRniSvnebi

teritoriis sakadastro sazRvari

Wril is xazi

q.Tbil isi
sarajiSvil is gamziris mimd.
xevZmris teritoria

damkveTi -

S.p.s. **"EHRLE CAUCASUS"**

EHRLE-s avtosamrecxao

arqiteqturul i proeqti

1. avtosamrecxaos Ria da daxurul i boqsebis gegma 0.00 niSnul ze
2. avtosamrecxaos konteineris da boqsebis gadaxurvis gegma

direqtori	T. jajaniZe	
mTavarqiteqtori	m. kurcxal ia	
arqiteqtori	T. jajaniZe	
daamuSava		

S.p.s. ***"NBC group"***

q.Tbil isi, kostavas q. #47

Tbil isi 2014