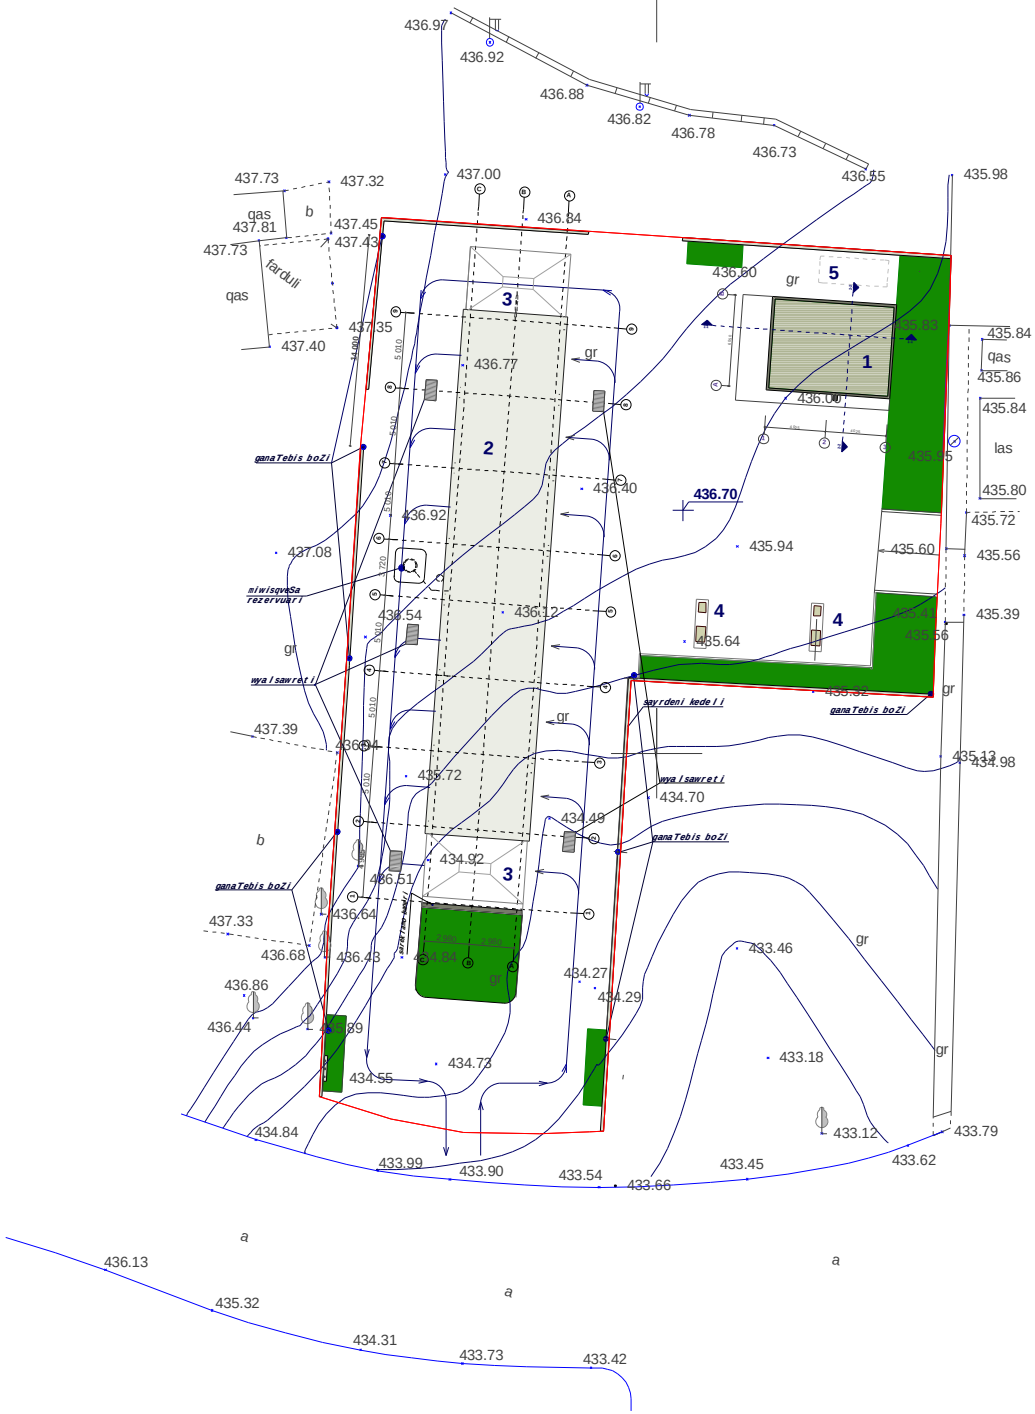

gengegma

eqsplikacia

1. saofise da sasawyobe nageboba
2. gadaxuruli samrecxao boqsebi da marTvis konteineri
3. Ria samrecxao boqsebi
4. vakumiT wmenda
5. rezervuaris ganTavsebis adgili

gruntis mosworebis niSnuli - 436.70

teritoriis farTi - 1699 m²

ganaSenianebis farTi - 343.74 m²

k_1 ganaSenianebis koeficientis
saangariSo farTobi - 1. 50.84 m² k_1=0.1
2. 208.45 m² k_1=0.2

k_2 ganaSenianebis intensivobis koeficientis
saangariSo farTobi - 1. 50.84 m² k_2=0.1
2. 208.45 m² k_2=0.2

k_3 gamwvanebis koeficientis saangariSo farTobi - 1. 169 m² k_2=0.1

formati	stadia	furc.	furc-bi	masSt.
A4	pr.	a-1	9	1 : 500

pirobiTi aRniSvnebi

- teritoriis sakadastro sazRvari
- a/manqanebis moZraobis momarTuleba
- gamwvaneba

q.Tbilisi
sarajiSvilis gamziris mimd.
xevZmris teritoria

damkveTi -

S.p.s. "EHRLE CAUCASUS"

EHRLE-s avtosamrecxao

arqiteqturuli proeqti

gengegma

direqtori	T. jajaniZe	
mTarqiteqtori	m. kurcxalia	
arqiteqtori	T. jajaniZe	
daamuSava		

S.p.s. "NBC group"

q.Tbilisi, kostavas q. #47

Tbilisi 2014