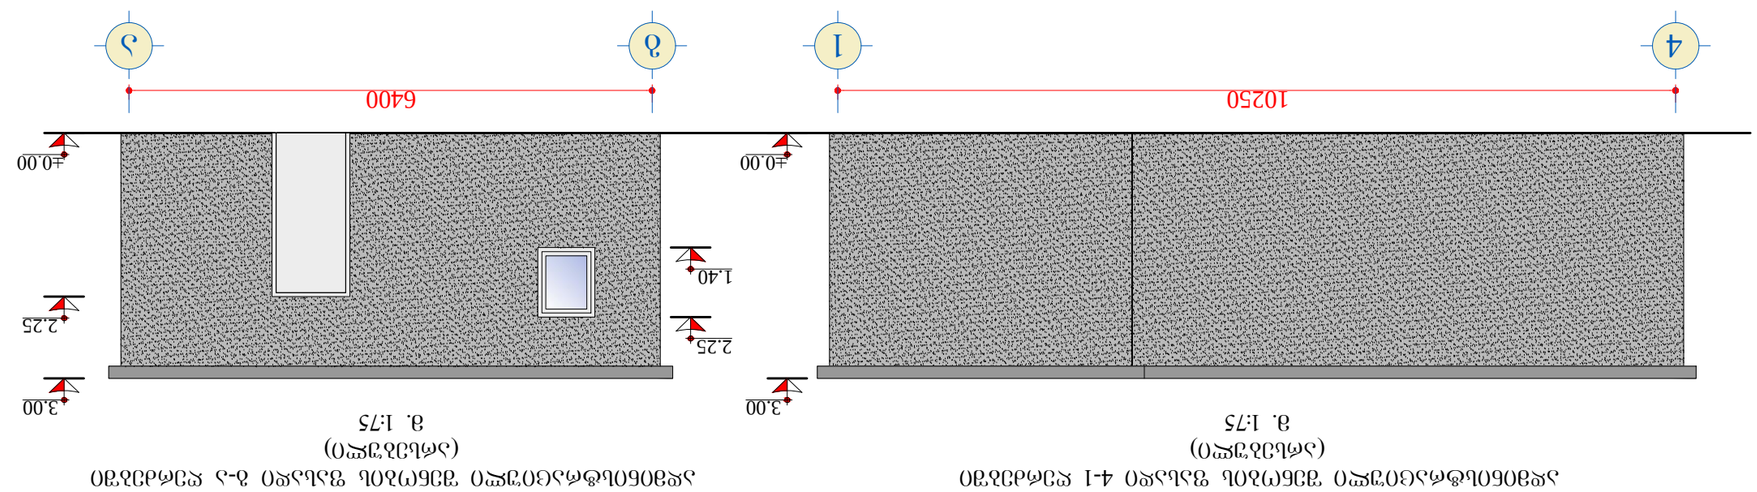



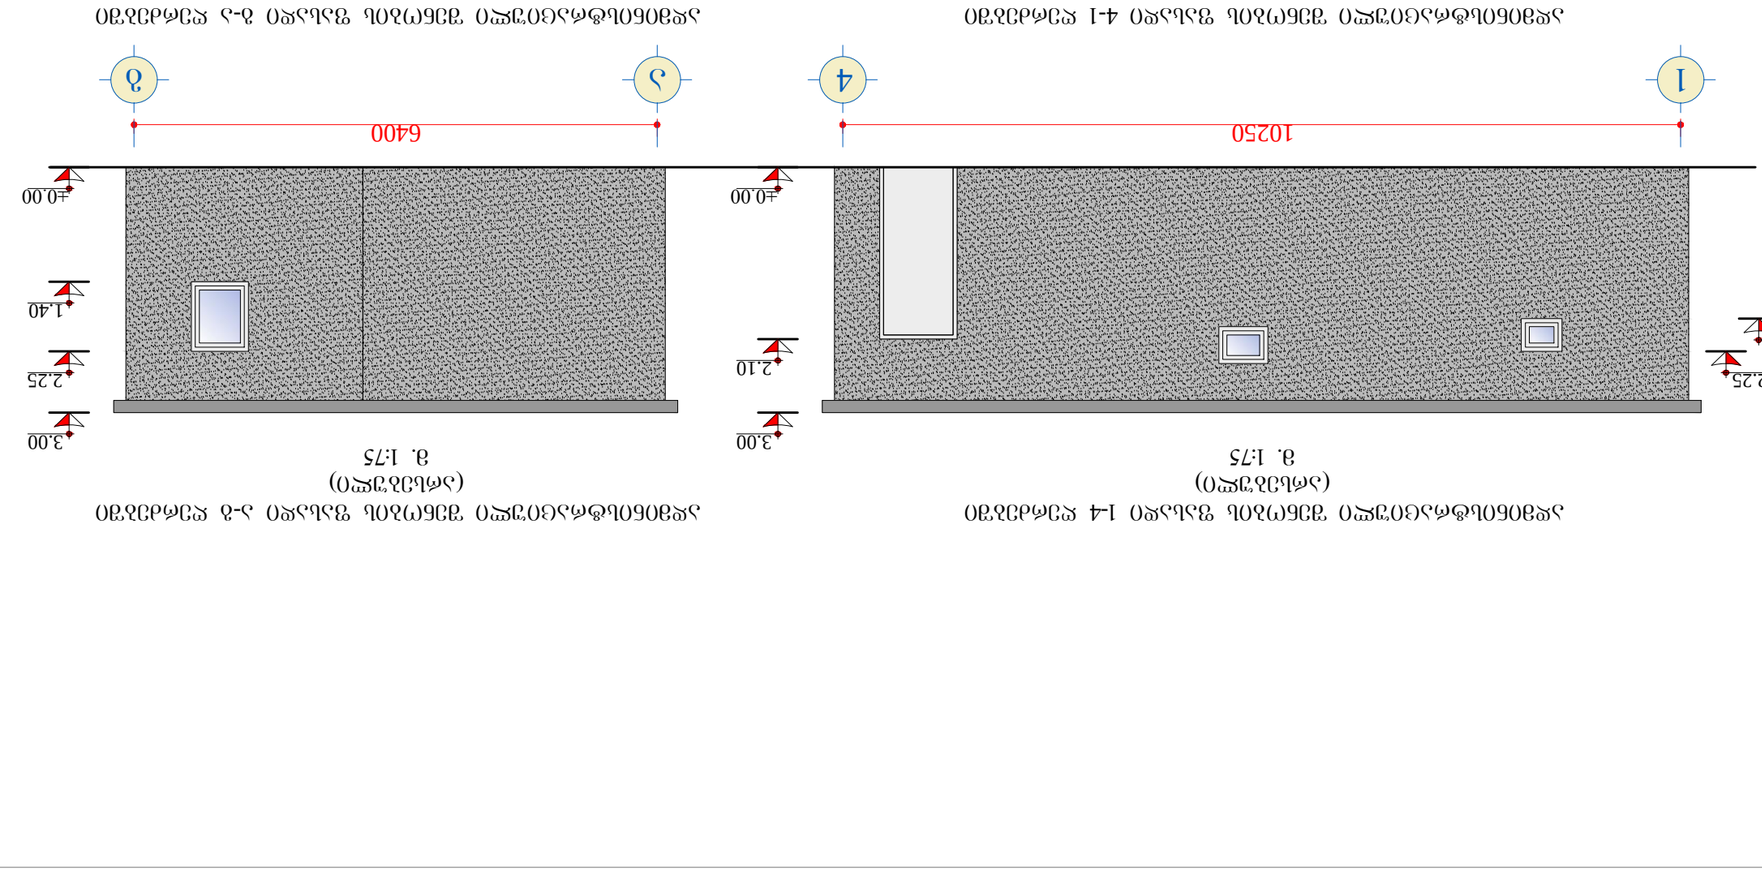


მ. 1:75


ადმინისტრაციული შენობის ფასადი 1-4 ღერძებში
(რეკონსტრუქციის შემდეგ)
მ. 1:100

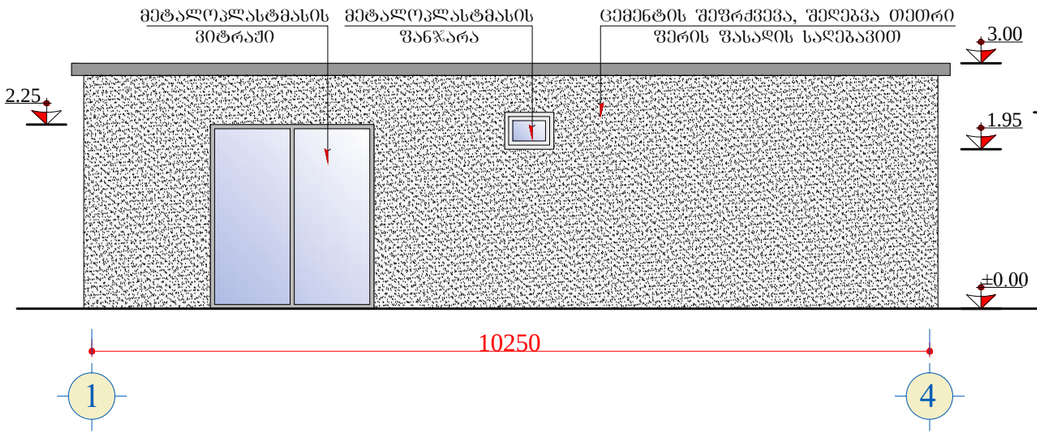

ადმინისტრაციული შენობის ფასადი ა-გ ღერძებში
(რეკონსტრუქციის შემდეგ)
მ. 1:100

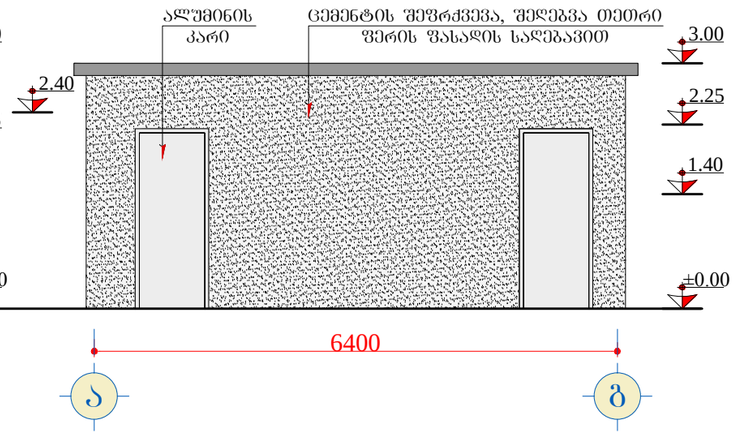

ადმინისტრაციული შენობის ფასადი 4-1 ღერძებში
(არსებული)
მ. 1:100

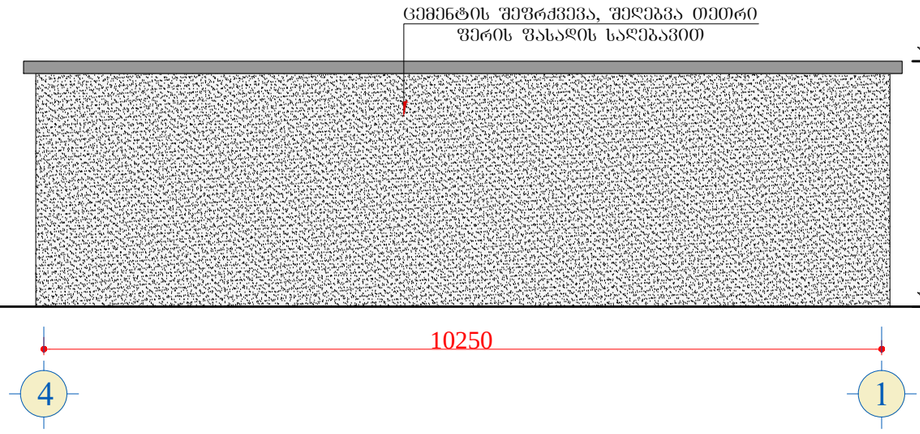

ადმინისტრაციული შენობის ფასადი გ-ა ღერძებში
(არსებული)
მ. 1:100

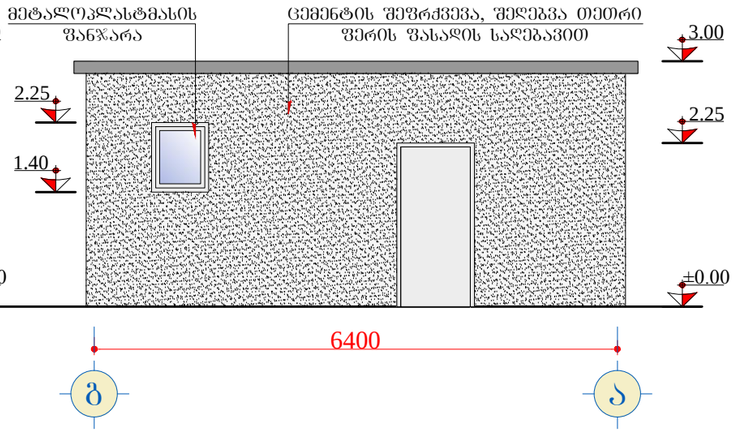

დამკვეთი: "SOCAR GEORGIA PETROLEUM"	შ.პ.ს. "აი სი ბრუპი"		შემსრულებელი: L.T.D. "IC GROUP"
არქიტექტურული ნაწილი	დირექტორი		ლ. ინასარიძე
არსებული ადმინისტრაციული შენობის რეკონსტრუქცია და ბაზებასამართი სადგური ქ. თბილისში, ისანი-სამგორის რაიონი, კაიროს ქ. №81	არქიტექტორი		დ. ჭურღულაშვილი
	შეასრულა		დ. ჭურღულაშვილი
ადმინისტრაციული შენობის ფასადები (რეკონსტრუქციის შემდეგ)	სტადია	მასშტაბი	ფურცელი	ფორმატი
	მ.პ.	1:75	5	A-3

გაზგასამართი სადგურის ფარდულის ფასადი 1-6 ღერძებში
მ. 1:200

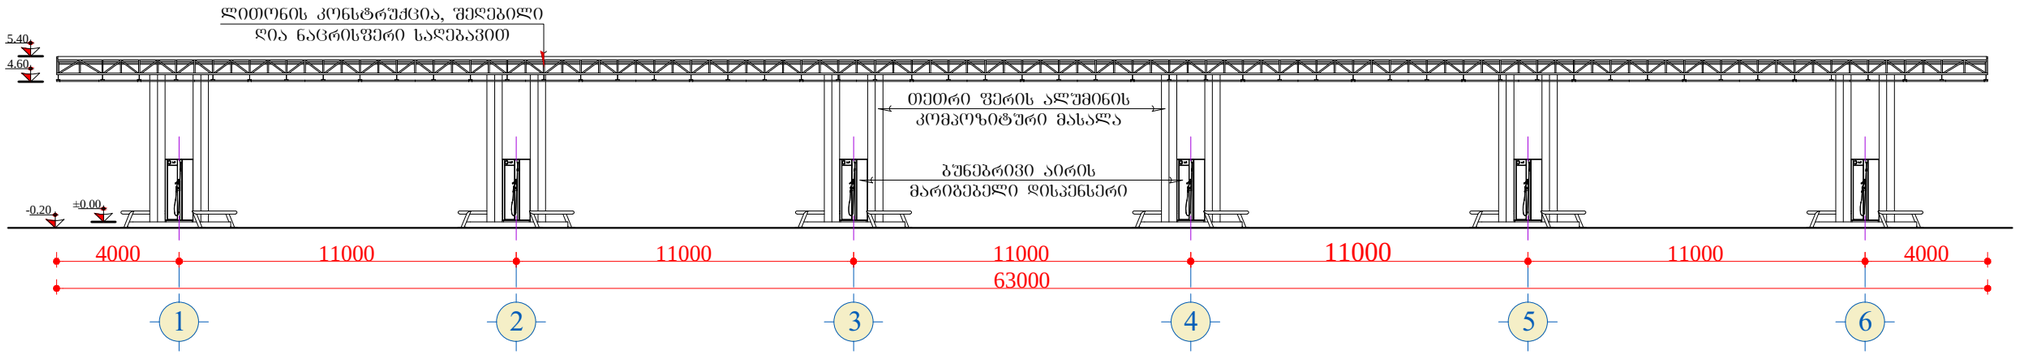

გაზგასამართი სადგურის ფარდულის ფასადი 6-1 ღერძებში
მ. 1:200

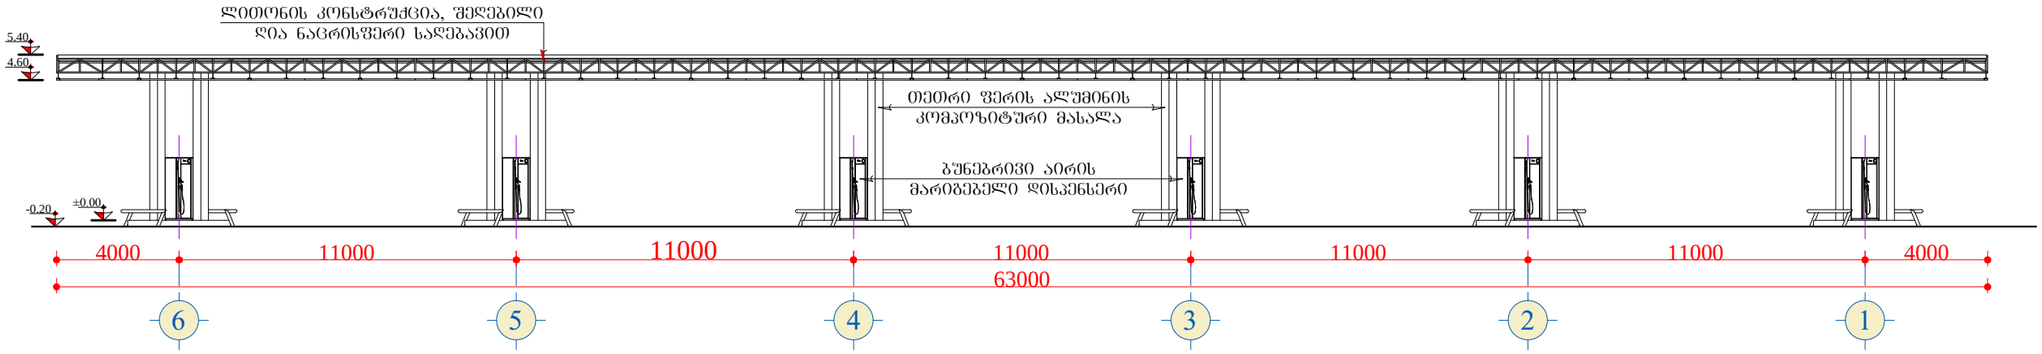

გაზგასამართი სადგურის ფარდულის ფასადები ა-ღერძში
მ. 1:200

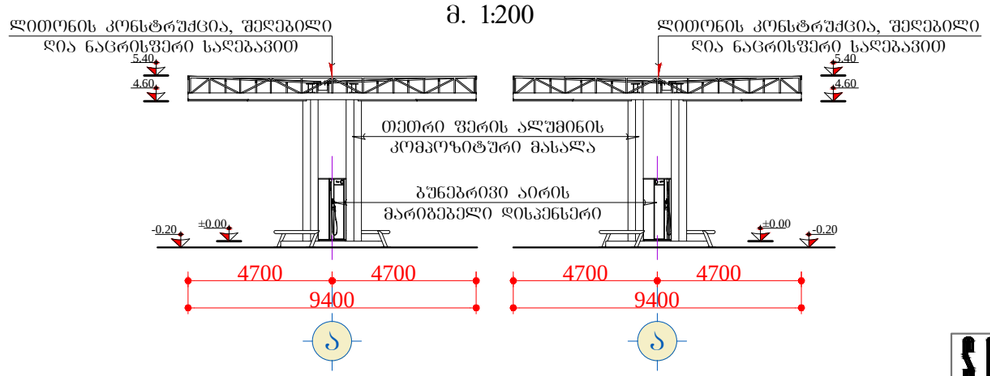

დამკვეთი: "SOCAR GEORGIA PETROLEUM"	შ.პ.ს. "აი ს0 ბრუპ0"		შემსრულებელი: L.T.D. "IC GROUP"
არქიტექტურული ნაწილი	დირექტორი		ლ. ინასარიძე
არსებული ადმინისტრაციული შენობის რეკონსტრუქცია და გაზგასამართი სადგური ქ. თბილისში, ისანი-სამგორის რაიონი, კაიროს ქ. №81	არქიტექტორი		დ. ჯუღლულაშვილი
	შესასრულა		დ. ჯუღლულაშვილი
გაზგასამართი სადგურის ფარდულის ფასადები	სტადია	მასშტაბი	ფურცელი / ფორმატი
	მ.პ.	1:200	7 / A-3