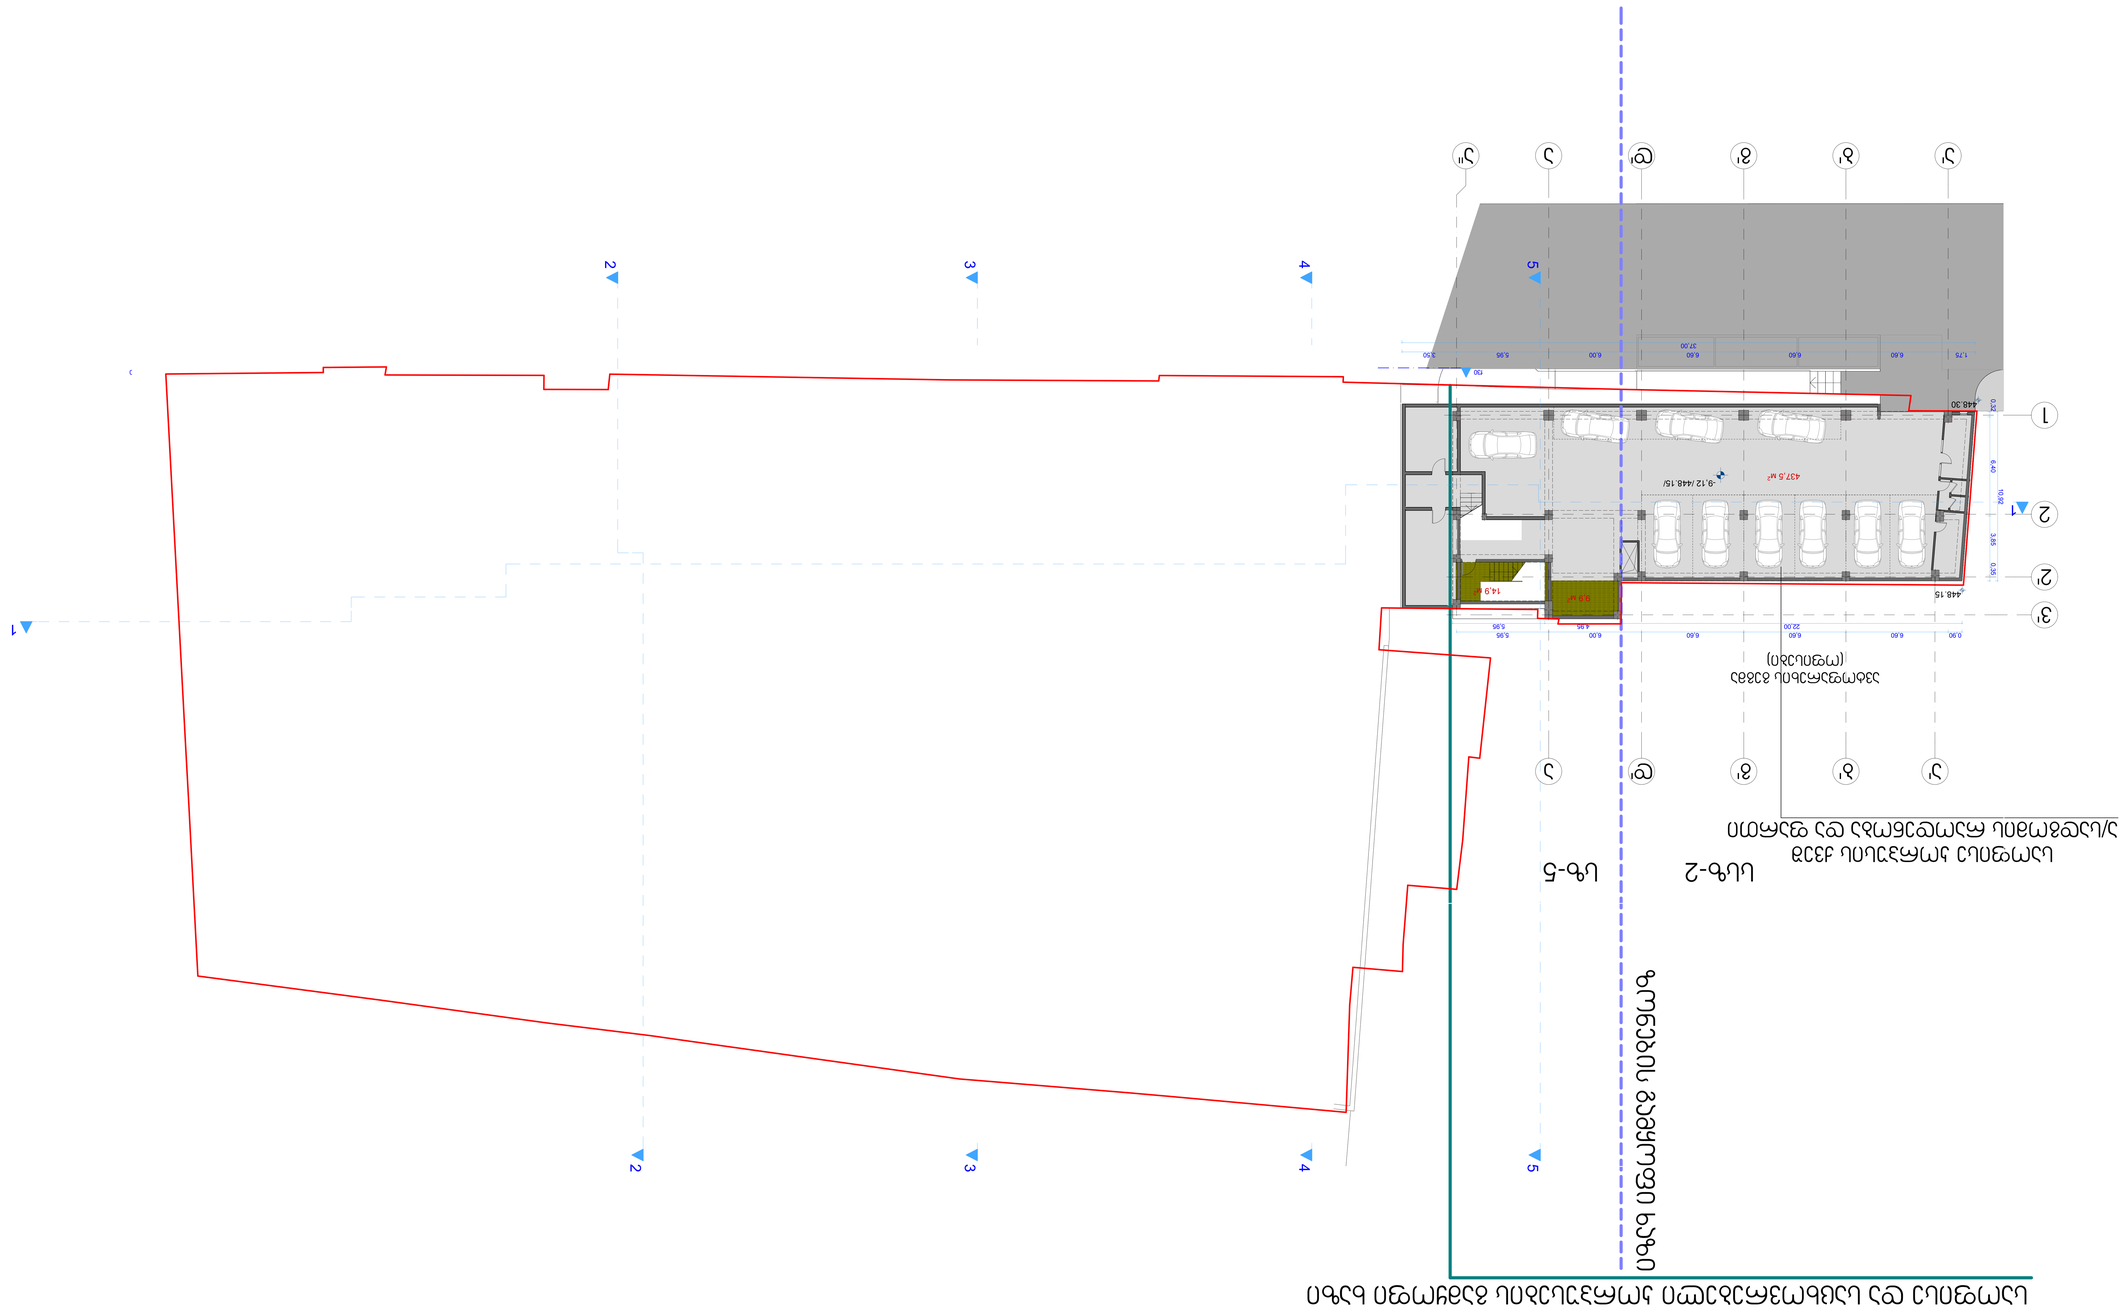










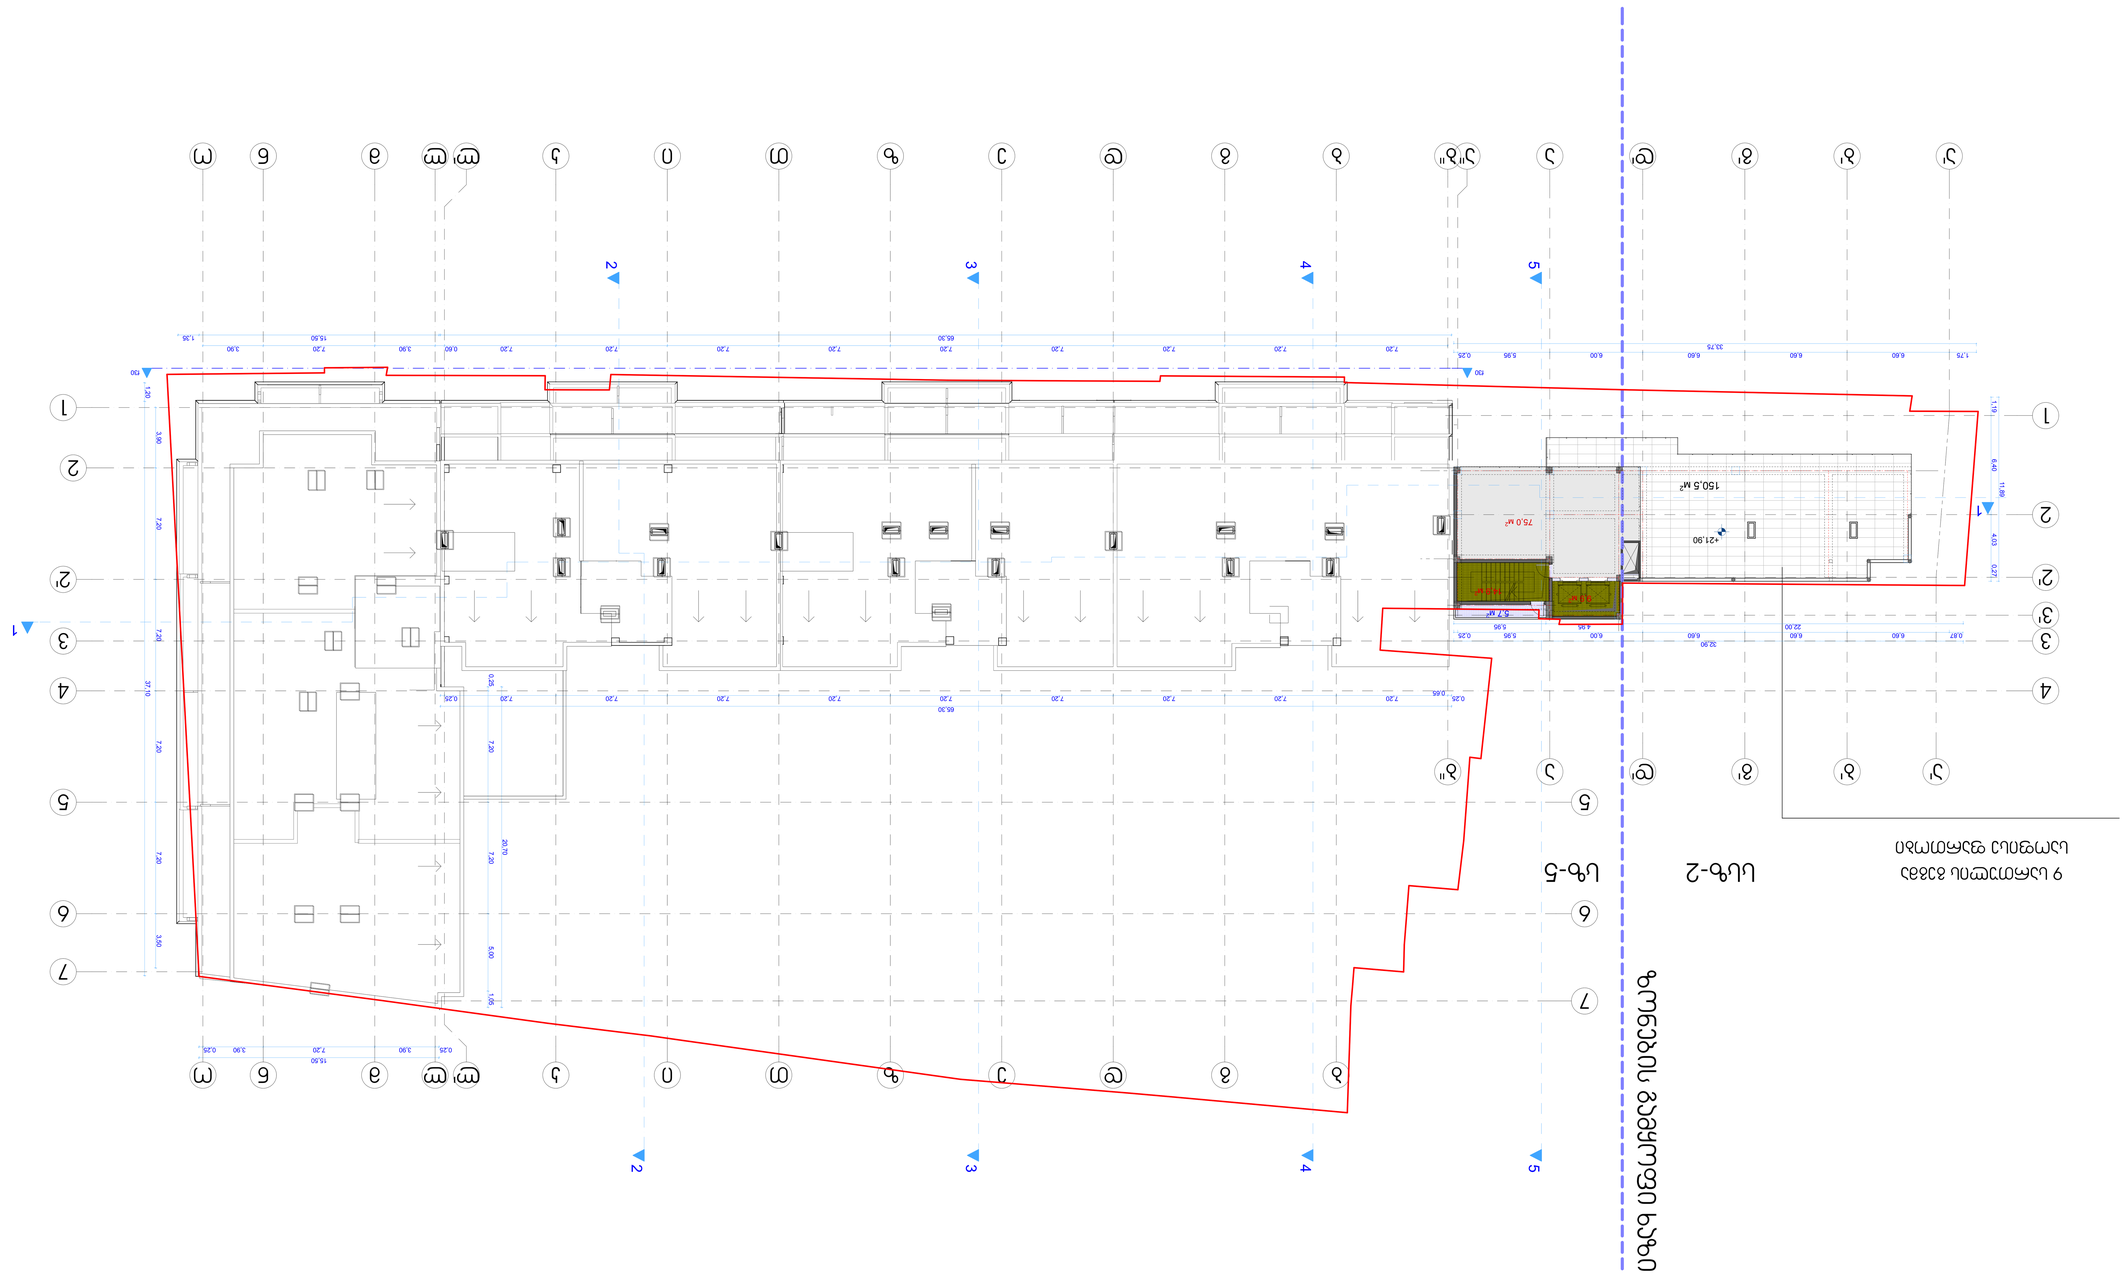
150.5 м²
75.0 м²
5.7 м²
+21.90
+21.90
+21.90

საოფისე და საცხოვრებელი კორპუსების გამყოფი ხაზი

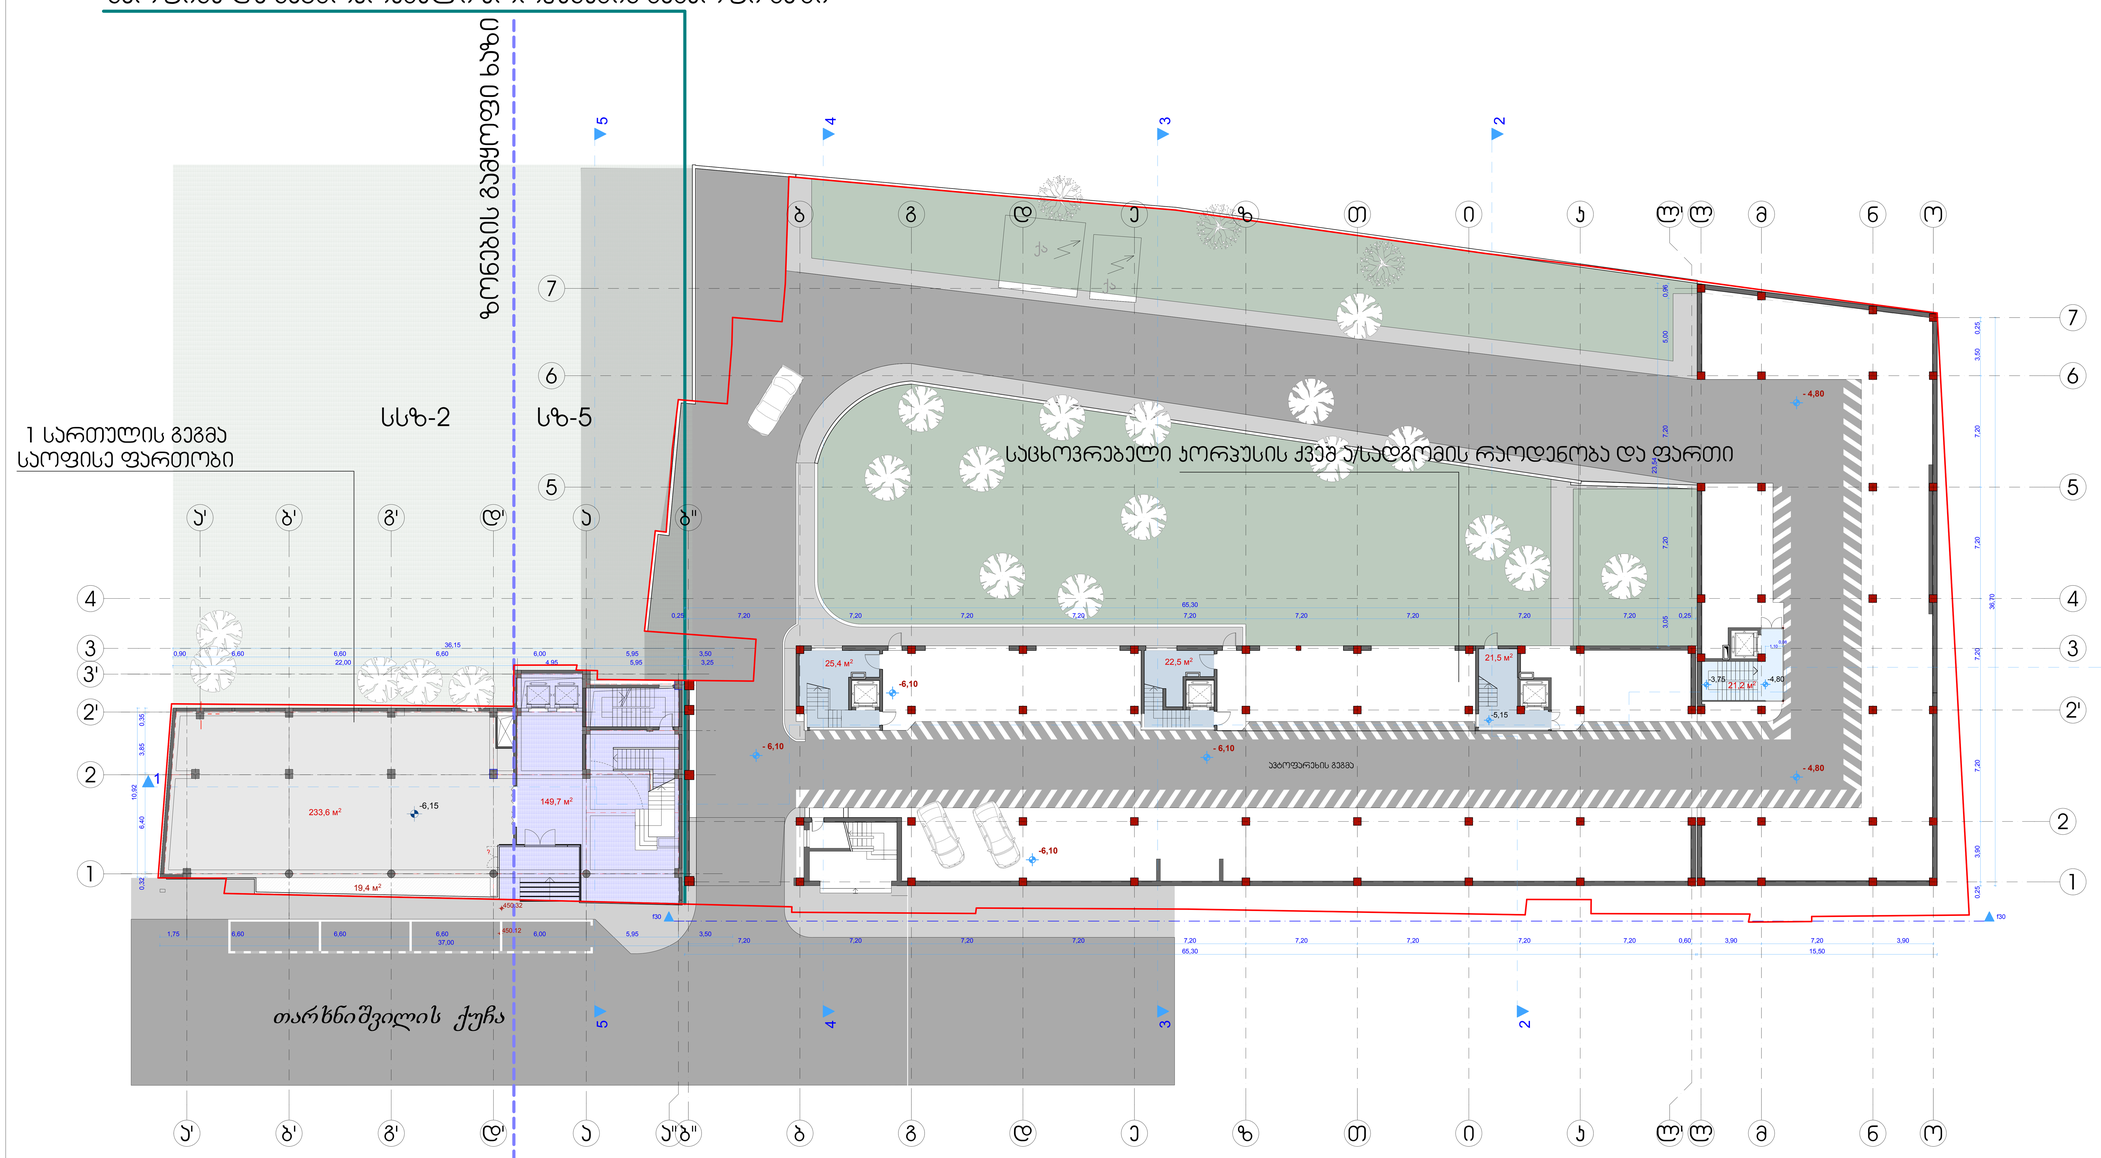

ფორმატი A-3

თბილისი 2012 წ.

დაკვეთა №

ექსპლიკაცია:

საცხოვრებელი კორპუსის ქვეშ პ/სადგომის რაოდენობა

40 სადგომი

1 სართულის გეგმა
საოფისე ფართობი 233.6 მ²
საზაფხულო ფართი 19.48²

პირობითი ნიშნები

- 1 — ჭრილის ხაზი
- -4.80 — სართულის ნიშნული
- ±0,00 /456.50/ — არქიტექტურული ნიშნული
- წითელი — ნაკვეთის საზღვარი

შენიშვნები:

1. ნახაზზე საპროექტო შენობის ნოლი შეესაბამება აბსოლუტურ ნიშნულს - 456.50

ვინაიდან ტერიტორია არის რელიეფური საცხოვრებელი და საოფისე ფართობების სართულიანობა აითვლება ცალცალკე.

დამკვეთი	შპს "ემპიაი"		მისამართი
	ს/კ 205197865		თარხნიშვილის №2
დირექტორი	გ.გეგიაშვილი		
ელ-ფოსტა	mgi.company@mail.com		ტელ.598 58 35 58
შემთანხმებელია დამკვეთთან			ხელმოწერა

პროექტის სახელწოდება

მრავალბინიანი საცხოვრებელი სახლი

შპს "ქართველი ხეროვმოძღვარი"
ს/კ 416302423
ელ-ფოსტა KobaDzlierishvili@gmail.com

თანამდებობა	გვარი	ხელმოწერა	თარიღი
დირექტორი	პ. კლიარიშვილი		
პროექტის ავტორი	პ. კლიარიშვილი		
თანაავტორი	მ. ფცვილაშვილი		
დამმოწმა	დ. მარუაშვილი		
მასშტაბი	1'100	-6.10 ნიშნულის გეგმა	
თარიღი	3.02.14		
სტადია		ფერცლები	ფერცელი
პროექტი		15	პ-03

საოფისე და საცხოვრებელი კორპუსების გამყოფი ხაზი

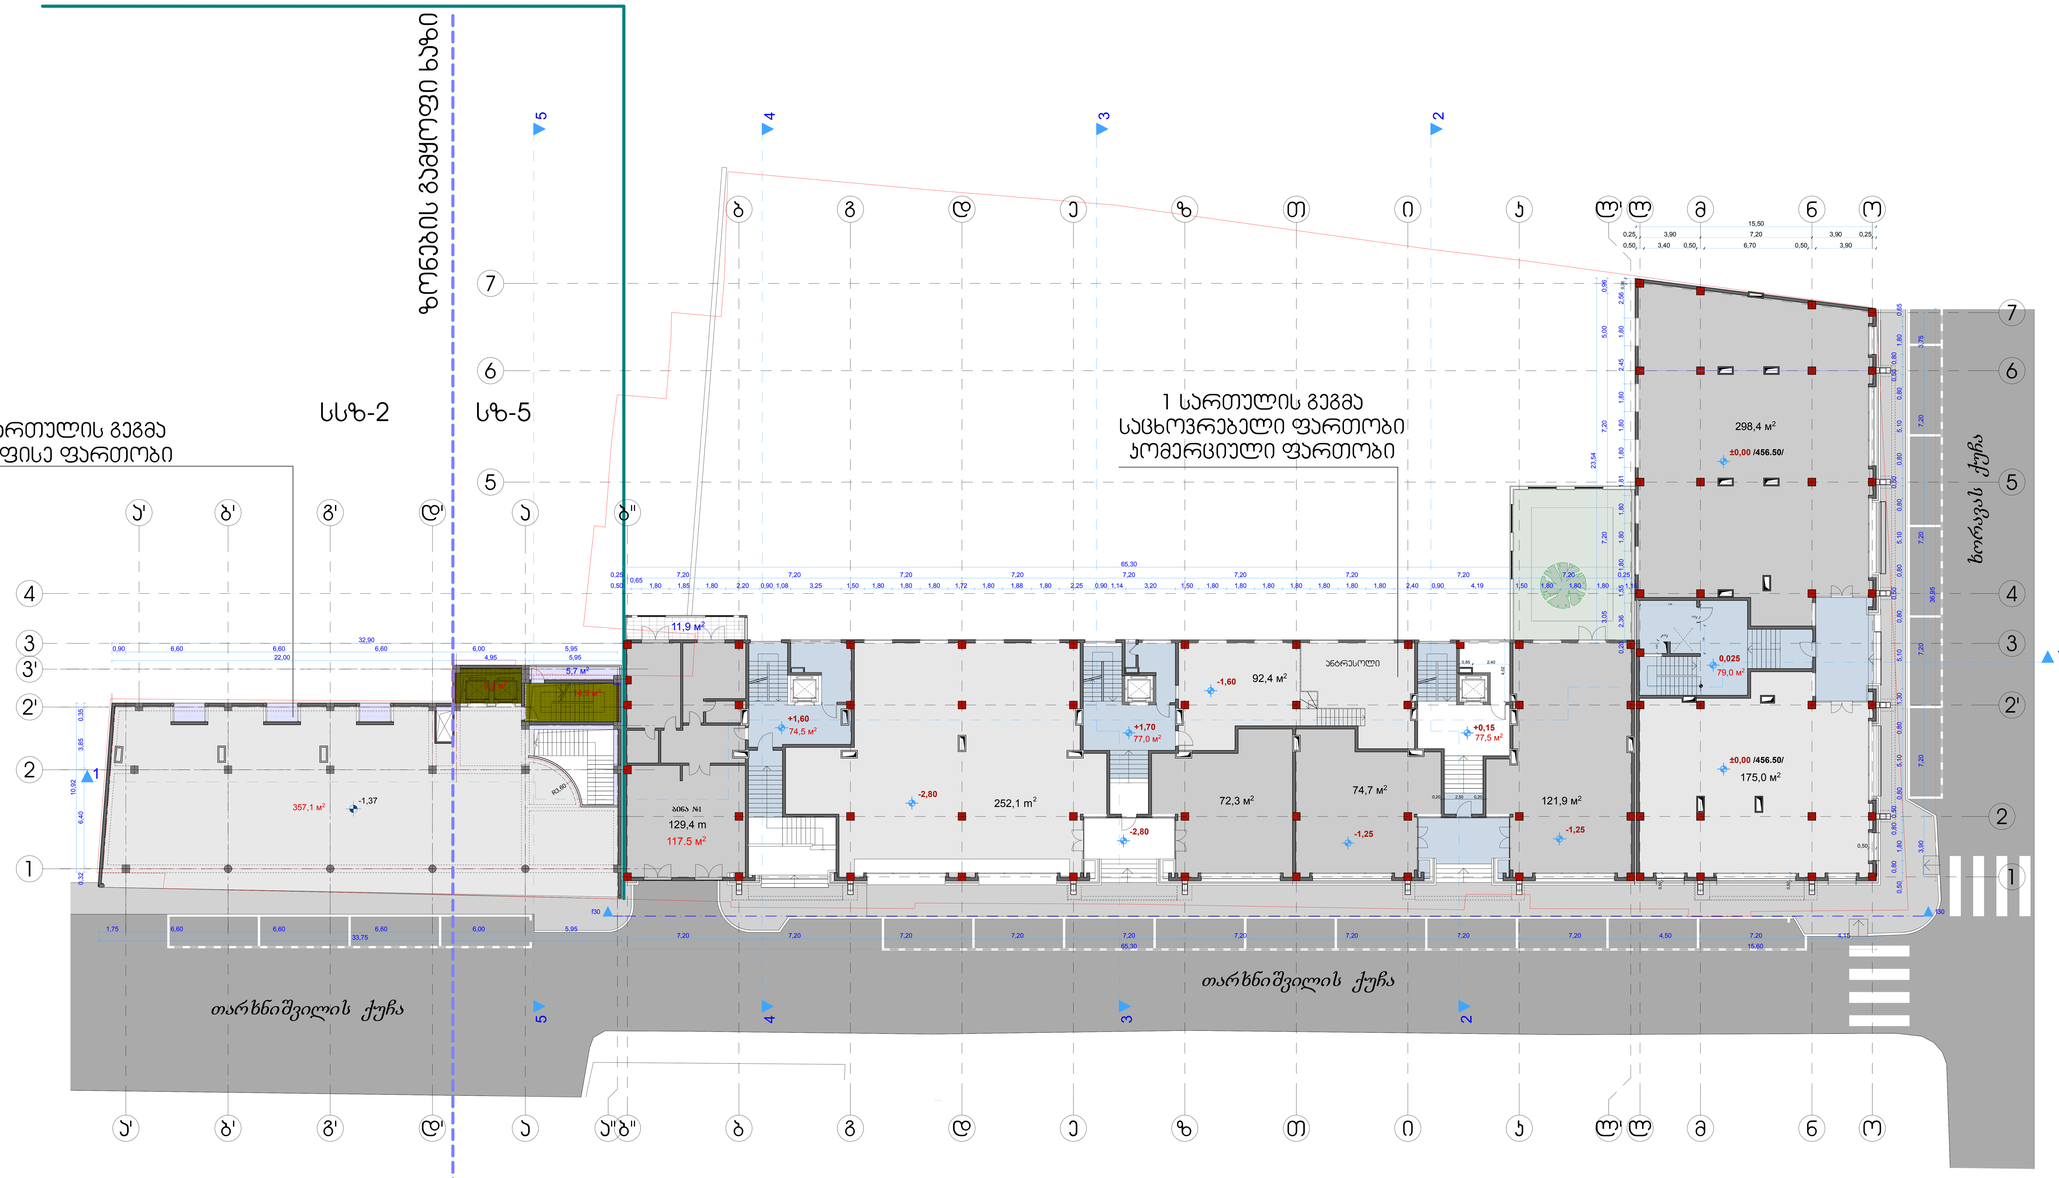

ფორმატი A-3	თბილისი 2012 წ.
	დაკვეთა №:

ექსპლიკაცია:

1 სართულის გეგმა
– საცხოვრებელი ფართობი 117.5 მ²
საზაფხულო ფართობი 11.98²
კომერციული ფართობი 1086.8 მ²

2 სართულის გეგმა
საოფისე ფართობი 357.1 მ²
საზაფხულო ფართი 5.7 მ²

პირობითი ნიშნები

- 1 — ჭრილის ხაზი
- 0,025 / 0,025 ±0,00 /456.50/ — სართულის ნიშნული / - არქიტექტურული ნიშნული
- — ნაკვეთის საზღვარი

შენიშვნები:

1. ნახაზზე საპროექტო შენობის ნოლი შეესაბამება აბსოლუტურ ნიშნულს - 456.50

ვინაიდან ტერიტორია არის რელიეფური საცხოვრებელი და საოფისე ფართობების სართულიანობა აითვლება ცალცალკე.

დამკვეთი	შპს "ემპიაი"
	ს/ს 205197865
დირექტორი	მ.ბერიაშვილი
ელ-ფოსტა	mgi.company@mail.com
	მისამართი თარხნიშვილის №2
	ტელ.598 58 35 58
შეთანხმებულია დამკვეთთან	ხელმოწერა

პროექტის სახელწოდება

მრავალბინიანი საცხოვრებელი სახლი

შპს "ქართველი ხეროვმოძღვარი"
ს/ს 416302423
ელ-ფოსტა KobaDzlierishvili@gmail.com

თანამდებობა	გვარი	ხელმოწერა	თარიღი
დირექტორი	ა. კლიერიშვილი		
პროექტის ავტორი	ა. კლიერიშვილი		
თანაავტორი	მ. ფცველაშვილი		
დაამუშავა	დ. მარუაშვილი		
მასშტაბი	1'100		
თარიღი	3.02.14		
სტადია		ფურცლები	ფურცელი
პროექტი		15	ა-03

საოფისე და საცხოვრებელი კორპუსების გამყოფი ხაზი

ზონების გამყოფი ხაზი

სსზ-2

სზ-5

3 სართულის გეგმა
საოფისე ფართობი

2 სართულის გეგმა
საცხოვრებელი ფართობი

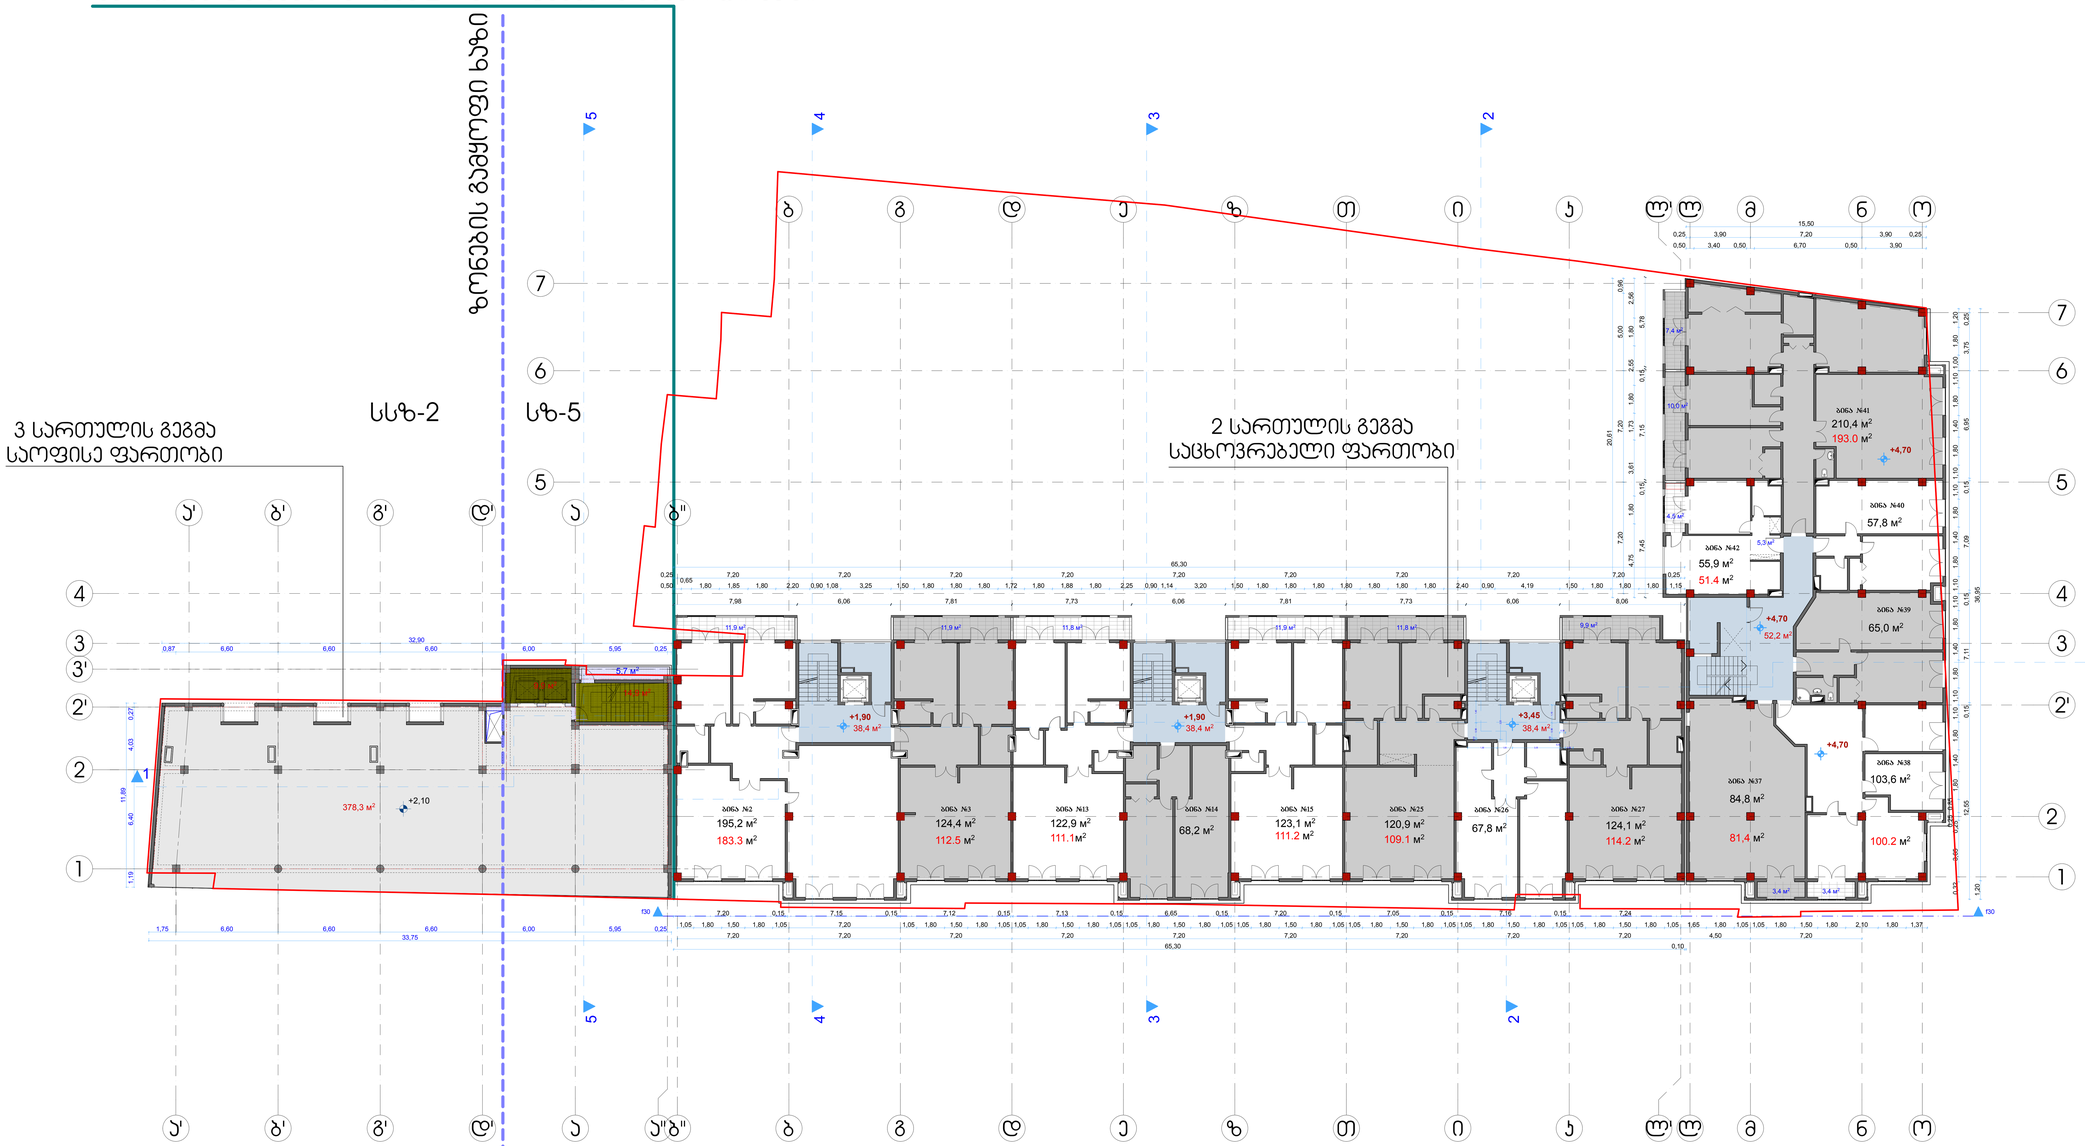

ფორმატი	A-3
თებერვალი 2012 წ.	
დაკვეთა №:	

ექსპლიკაცია:

2 სართულის გეგმა
საცხოვრებელი ფართობი 1426.2 მ2
საზაფხულო ფართი 97.9 მ2

3 სართულის გეგმა
საოფისე ფართობი 378.3 მ2
საზაფხულო ფართი 5.7 მ²

პირობითი ნიშნები

- ჭრილის ხაზი
- 0.00 — სართულის ნიშნული
- ±0.00 /456.50/ — არქიტექტურული ნიშნული
- ნაკვეთის საზღვარი

შენიშვნები:

1. ნახაზზე საპროექტო შენობის ნოლი შეესაბამება აბსოლუტურ ნიშნულს - 456.50

ვინაიდან ტერიტორია არის რელიეფური საცხოვრებელი და საოფისე ფართობების სართულიანობა აითვლება ცალცალკე.

დამკვეთი	შპს "ემპიაი"		მისამართი
	ს/ს 205197865		თარხნიშვილის №2
დირექტორი	მ.ბერიაშვილი		
ელ-ფოსტა	mgi.company@mail.com		ტელ.598 58 35 58
შეთანხმებული დამკვეთთან			ხელმოწერა

პროექტის სახელწოდება

მრავალბინიანი საცხოვრებელი სახლი

	შპს "ქართველი ხეროვმოძღვარი"		
	ს/ს 416302423		
	ელ-ფოს ელ-ფოსტა	KobaDzlierishvili@gmail.com	

თანამდებობა	გვარი	ხელმოწერა	თარიღი
დირექტორი	ა. კლიმარიშვილი		
პროექტის ავტორი	ა. კლიმარიშვილი		
თანაავტორი	მ. ფცკვლაშვილი		
დაამუშავა	დ. მარუაშვილი		
მასშტაბი	1'100		
თარიღი	3.02.14		
სტადია		ფურცლები	ფურცელი
პროექტი		15	ა-03

საოფისე და საცხოვრებელი კორპუსების გამყოფი ხაზი

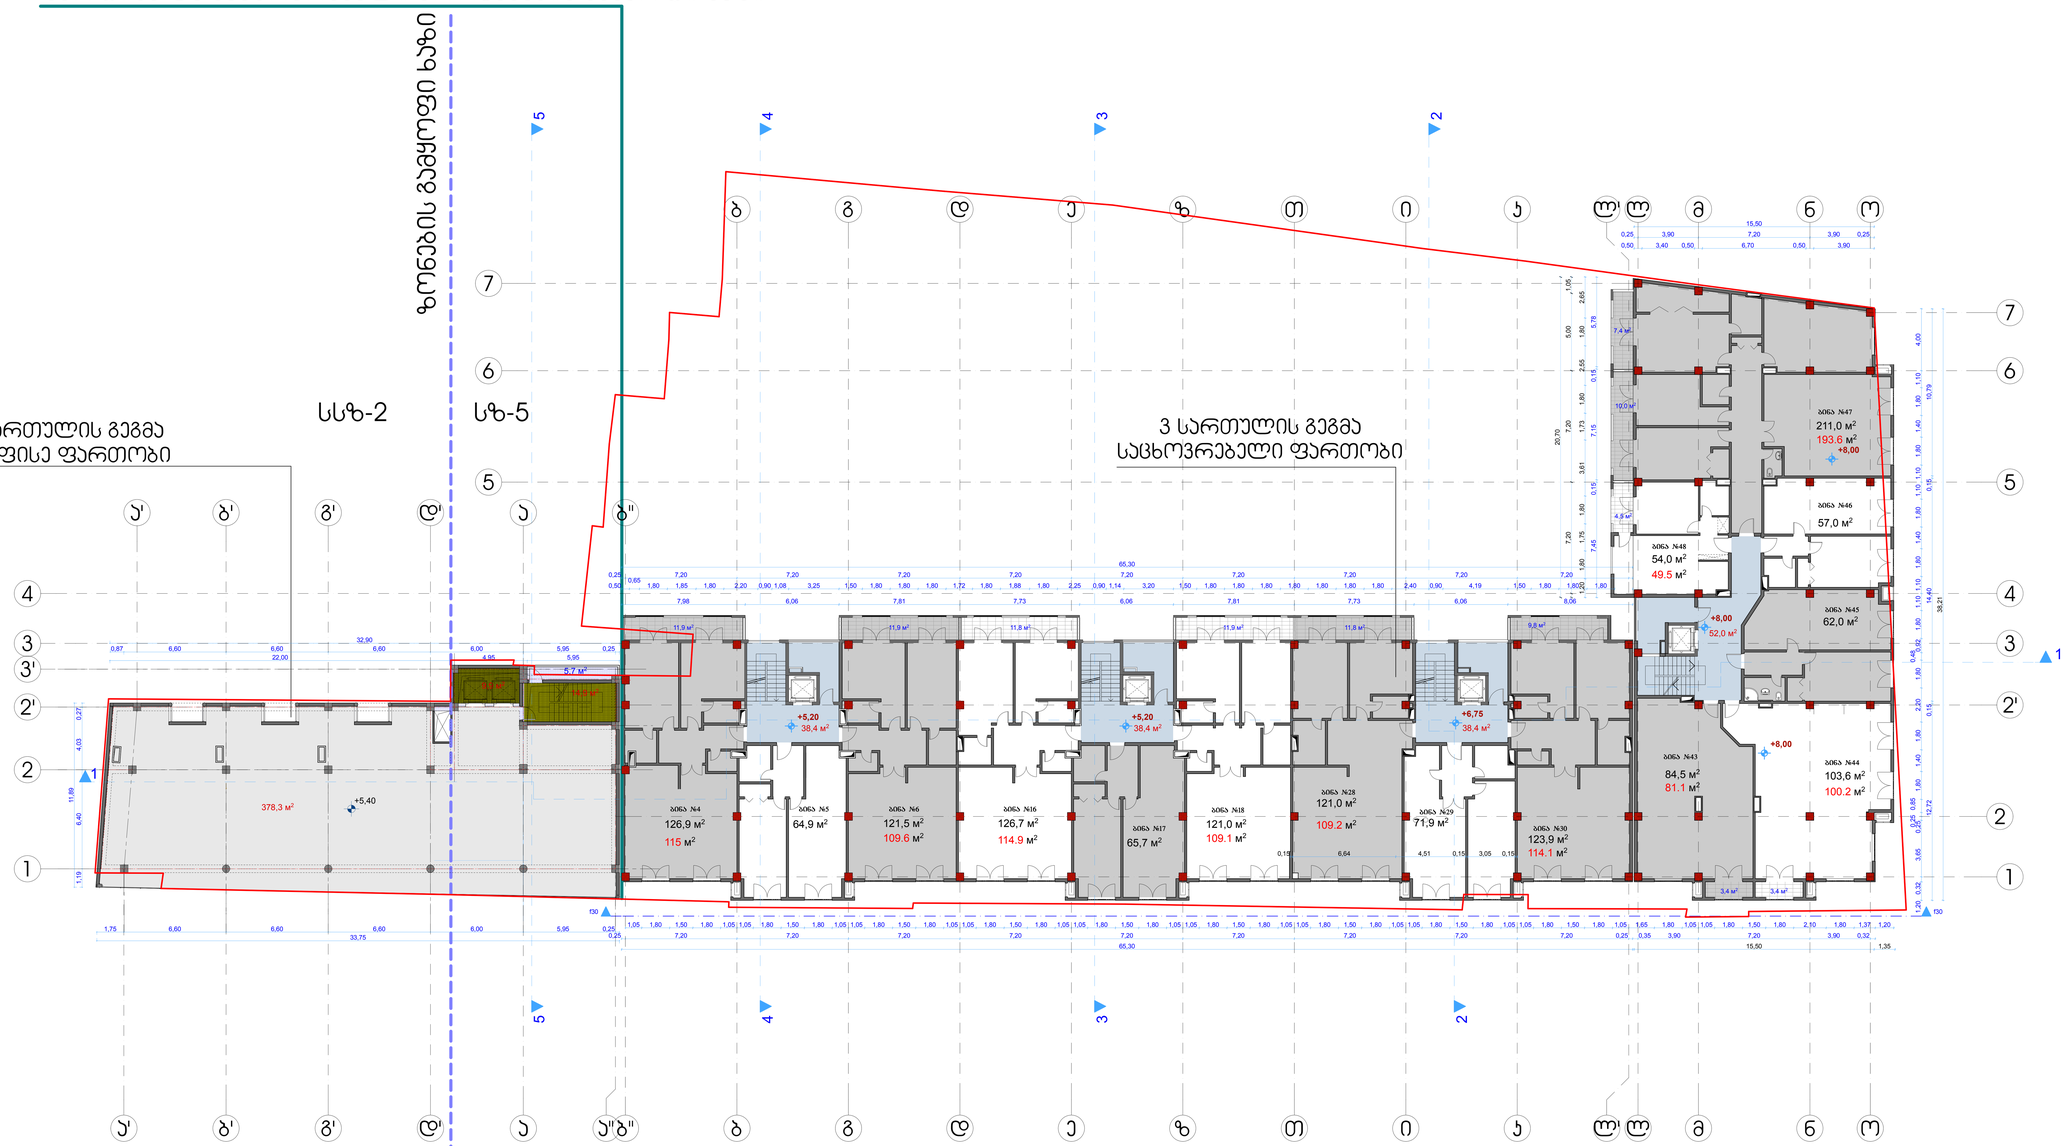

ფორმატი A-3 | მასშტაბი 2012 წ. | დაკვეთა №

ექსპლიკაცია:

3 სართულის გეგმა
საცხოვრებელი ფართობი 1417.8 მ2
საზაფხულო ფართი 97.8 მ2

4 სართულის გეგმა
საოფისე ფართობი 378.3 მ2
საზაფხულო ფართი 5.7 მ²

პირობითი ნიშნები

- 1 ▲ ჭრილის ხაზი
- 0.00 სართულის ნიშნული
- ±0,00 /456.50/ - არქიტექტურული ნიშნული
- ნაკვეთის საზღვარი

შენიშვნები:

1. ნახაზზე საპროექტო შენობის ნოლი შეესაბამება აბსოლუტურ ნიშნულს - 456.50

ვინაიდან ტერიტორია არის რელიეფური საცხოვრებელი და საოფისე ფართობების სართულიანობა აითვლება ცალცალკე.

დამკვეთი	შპს "ემპიაი"		მისამართი
	ს/ს 205197865		თარხნიშვილის №2
დირექტორი	მ.ბარიშვილი		
ელ-ფოსტა	mgi.company@mail.com		ტელ.598 58 35 58
შეთანხმებული დამკვეთთან			ხელმოწერა

პროექტის სახელწოდება

მრავალბინიანი საცხოვრებელი სახლი

შპს "ქართველი ხეროთმოძღვარი"
ს/ს 416302423
ელ-ფოსტა KobaDzlierishvili@gmail.com

თანამდებობა	გვარი	ხელმოწერა	თარიღი
დირექტორი	ა. კლიმარიშვილი		
პროექტის ავტორი	ა. კლიმარიშვილი		
თანაავტორი	მ. ფხაკაძეშვილი		
დაამუშავა	დ. მარუაშვილი		
მასშტაბი	1'100		
თარიღი	3.02.14		
სტადია		ფურცლების	ფურცელი
პროექტი		15	ა-03

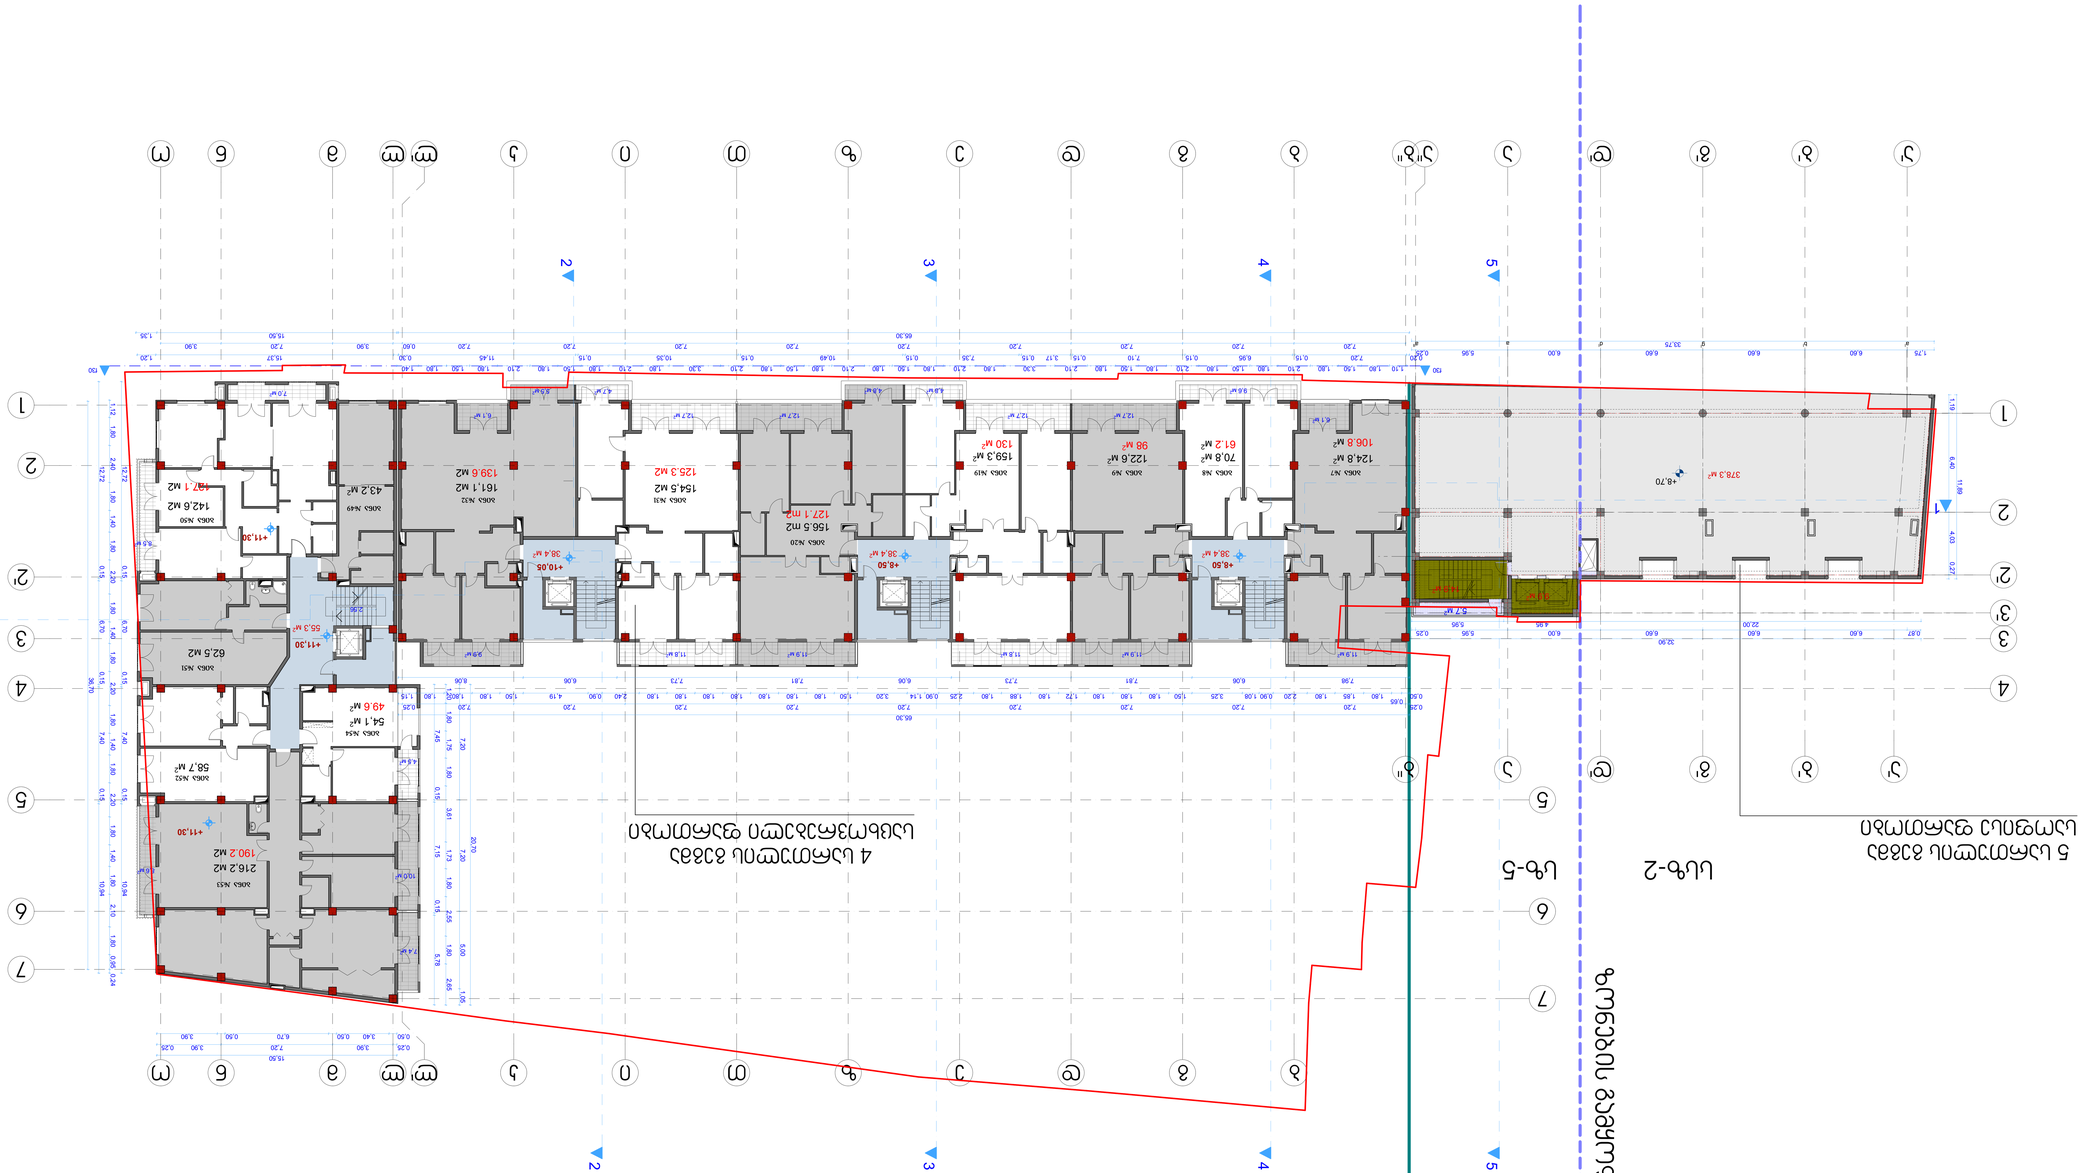
1
2
3
4
5
6
7
1
2
2'
3
3'
4
5
6
7
а
а'
б
в
в'
г
г'
д
д'
е
ж
з
и
к
л
м
а
б
в
в'
г
г'
д
е
ж
з
и
к
л
м
+11,30
+10,05
+8,50
+4,70
378,3 м²
106,8 м²
124,8 м²
70,8 м²
61,2 м²
122,6 м²
98 м²
159,3 м²
130 м²
156,5 м2
127,1 м2
154,5 м2
125,3 м2
43,2 м²
161,1 м2
139,6 м2
142,6 м2
137,1 м2
62,5 м2
54,1 м²
49,6 м²
58,7 м²
216,2 м2
190,2 м2
38,4 м²
55,3 м²
11,30
+11,30
+11,30
+10,05
+8,50
+4,70
-0,30
-0,30
-0,30

საოფისე და საცხოვრებელი კორპუსების გამყოფი ხაზი

ზონების გამყოფი ხაზი

6 სართულის გეგმა
საოფისე ფართობი

სსზ-2

სზ-5

5 სართულის გეგმა
საცხოვრებელი ფართობი

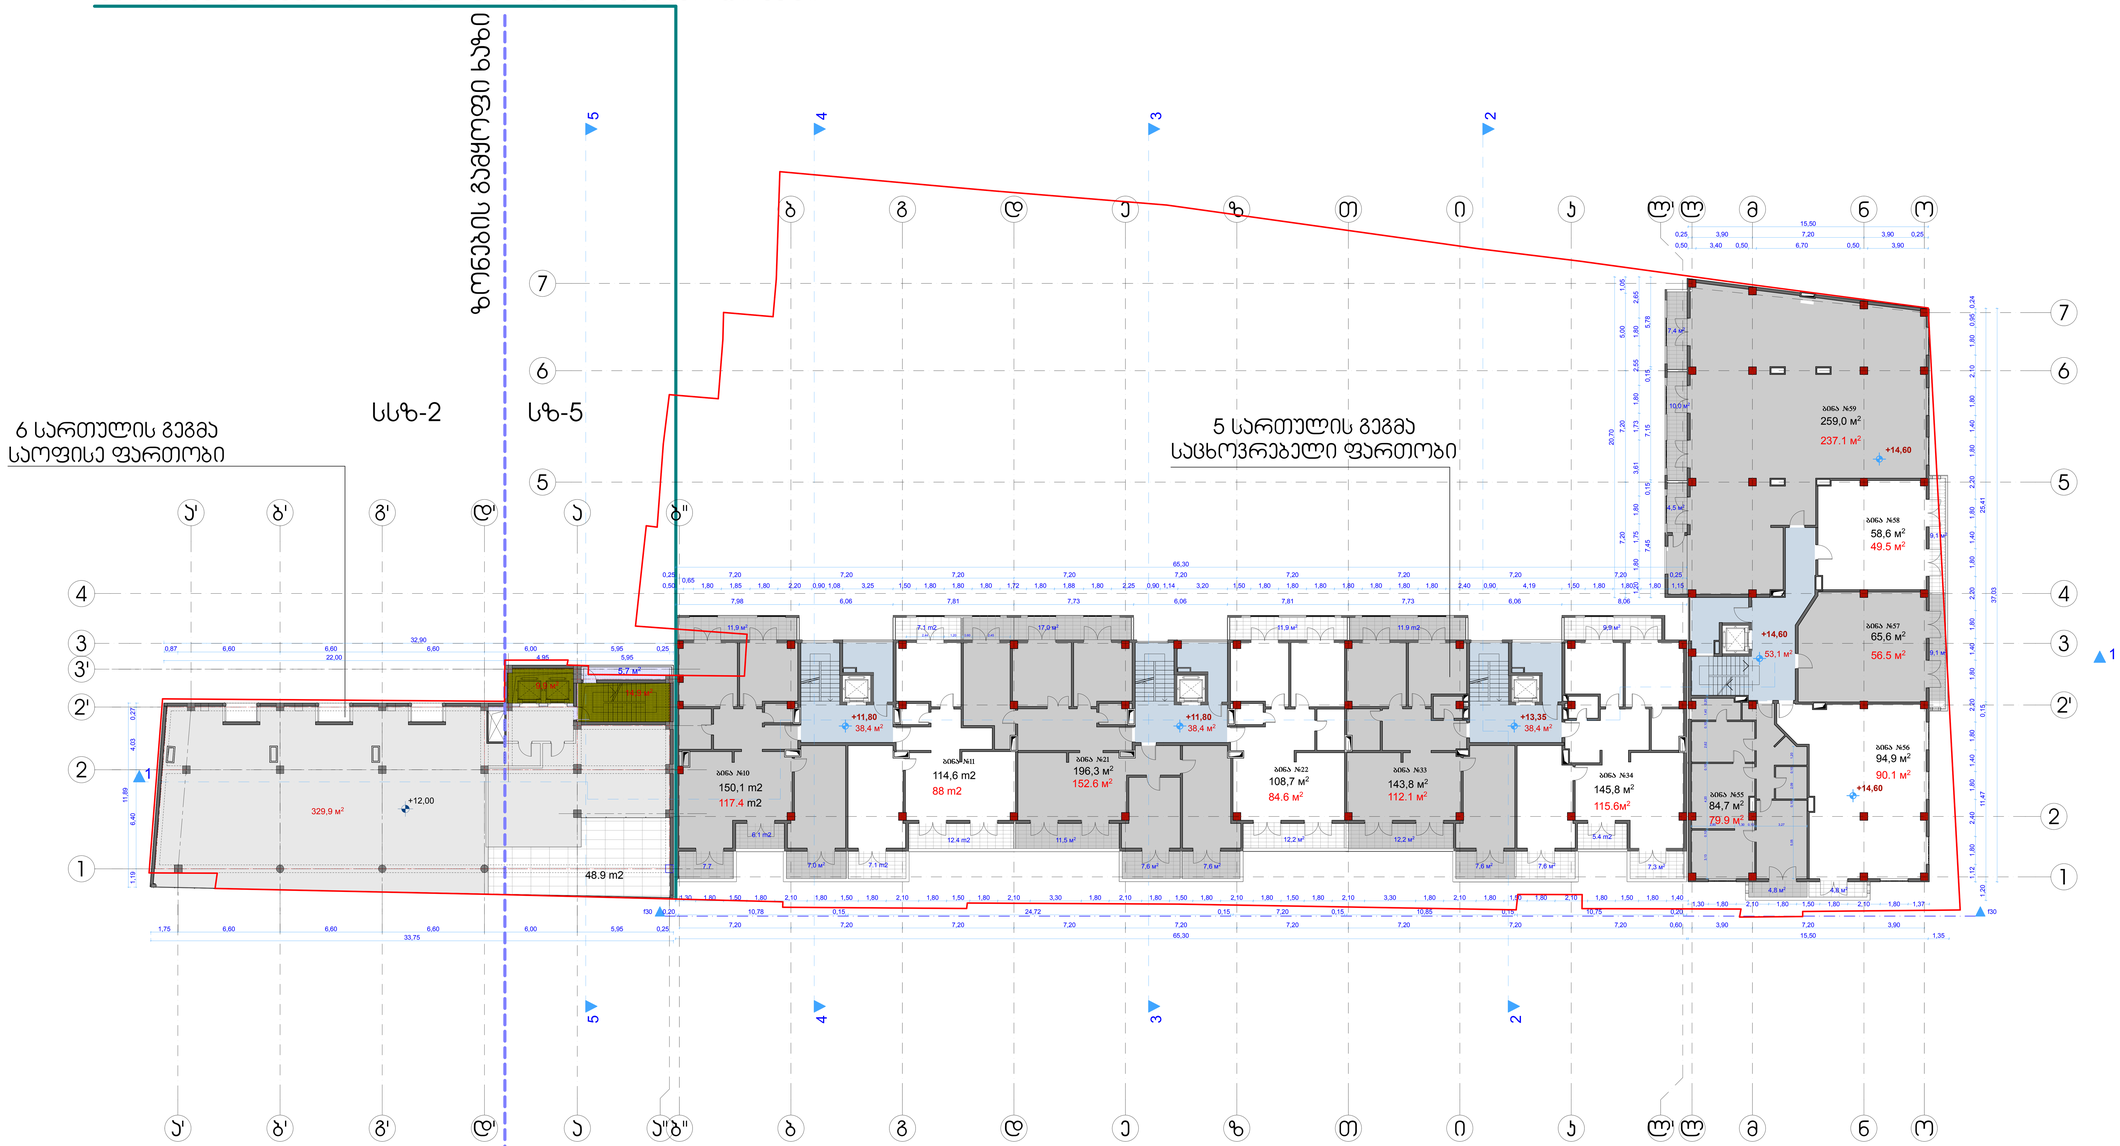

ფორმატი	A-3	თბილისი 2012 წ.	
		დაკვეთა №:	

ექსპლიკაცია:

5 სართულის გეგმა
საცხოვრებელი ფართობი 1183.4 მ2
საზაფხულო ფართი 238.7მ2

6 სართულის გეგმა
საოფისე ფართობი 329.9 მ2
საზაფხულო ფართი 54.6 მ2

პირობითი ნიშნები

- 1 ▲ ჭრილის ხაზი
- 0.00 სართულის ნიშნული
- ±0.00 /456.50/ - არქიტექტურული ნიშნული
- ნაკვეთის საზღვარი

შენიშვნები:

1. ნახაზზე საპროექტო შენობის ნოლი შეესაბამება აბსოლუტურ ნიშნულს - 456.50

ვინაიდან ტერიტორია არის რელიეფური საცხოვრებელი და საოფისე ფართობების სართულიანობა აითვლება ცალცალკე.

დამკვეთი	შპს "ემპიაი"		მისამართი
	ს/ს 205197865		თარხნიშვილის №2
დირექტორი	მ.ბერიაშვილი		
ელ-ფოსტა	mgi.company@mail.com		ტელ.598 58 35 58
შეთანხმებული დამკვეთთან			ხელმოწერა

პროექტის სახელწოდება

მრავალბინიანი საცხოვრებელი სახლი

	შპს "ქართველი ხეროვთმოძღვარი"		
	ს/ს 416302423		
	ელ-ფოსტა	KobaDzlierishvili@gmail.com	
თანამდებობა	გვარი	ხელმოწერა	თარიღი
დირექტორი	ა. ალთარიშვილი		
პროექტის ავტორი	ა. ალთარიშვილი		
თანაავტორი	მ. ფავლოვაშვილი		
დამმოწმა	დ. მარუაშვილი		
მასშტაბი	1'100		
თარიღი	3.02.14		
სტადია		ფურცლები	ფურცელი
პროექტი		15	ა-03

საოფისე და საცხოვრებელი კორპუსების გამყოფი ხაზი

ზონების გამყოფი ხაზი

7 სართულის გეგმა
საოფისე ფართობი

სსზ-2

სზ-5

6 სართულის გეგმა
საცხოვრებელი ფართობი

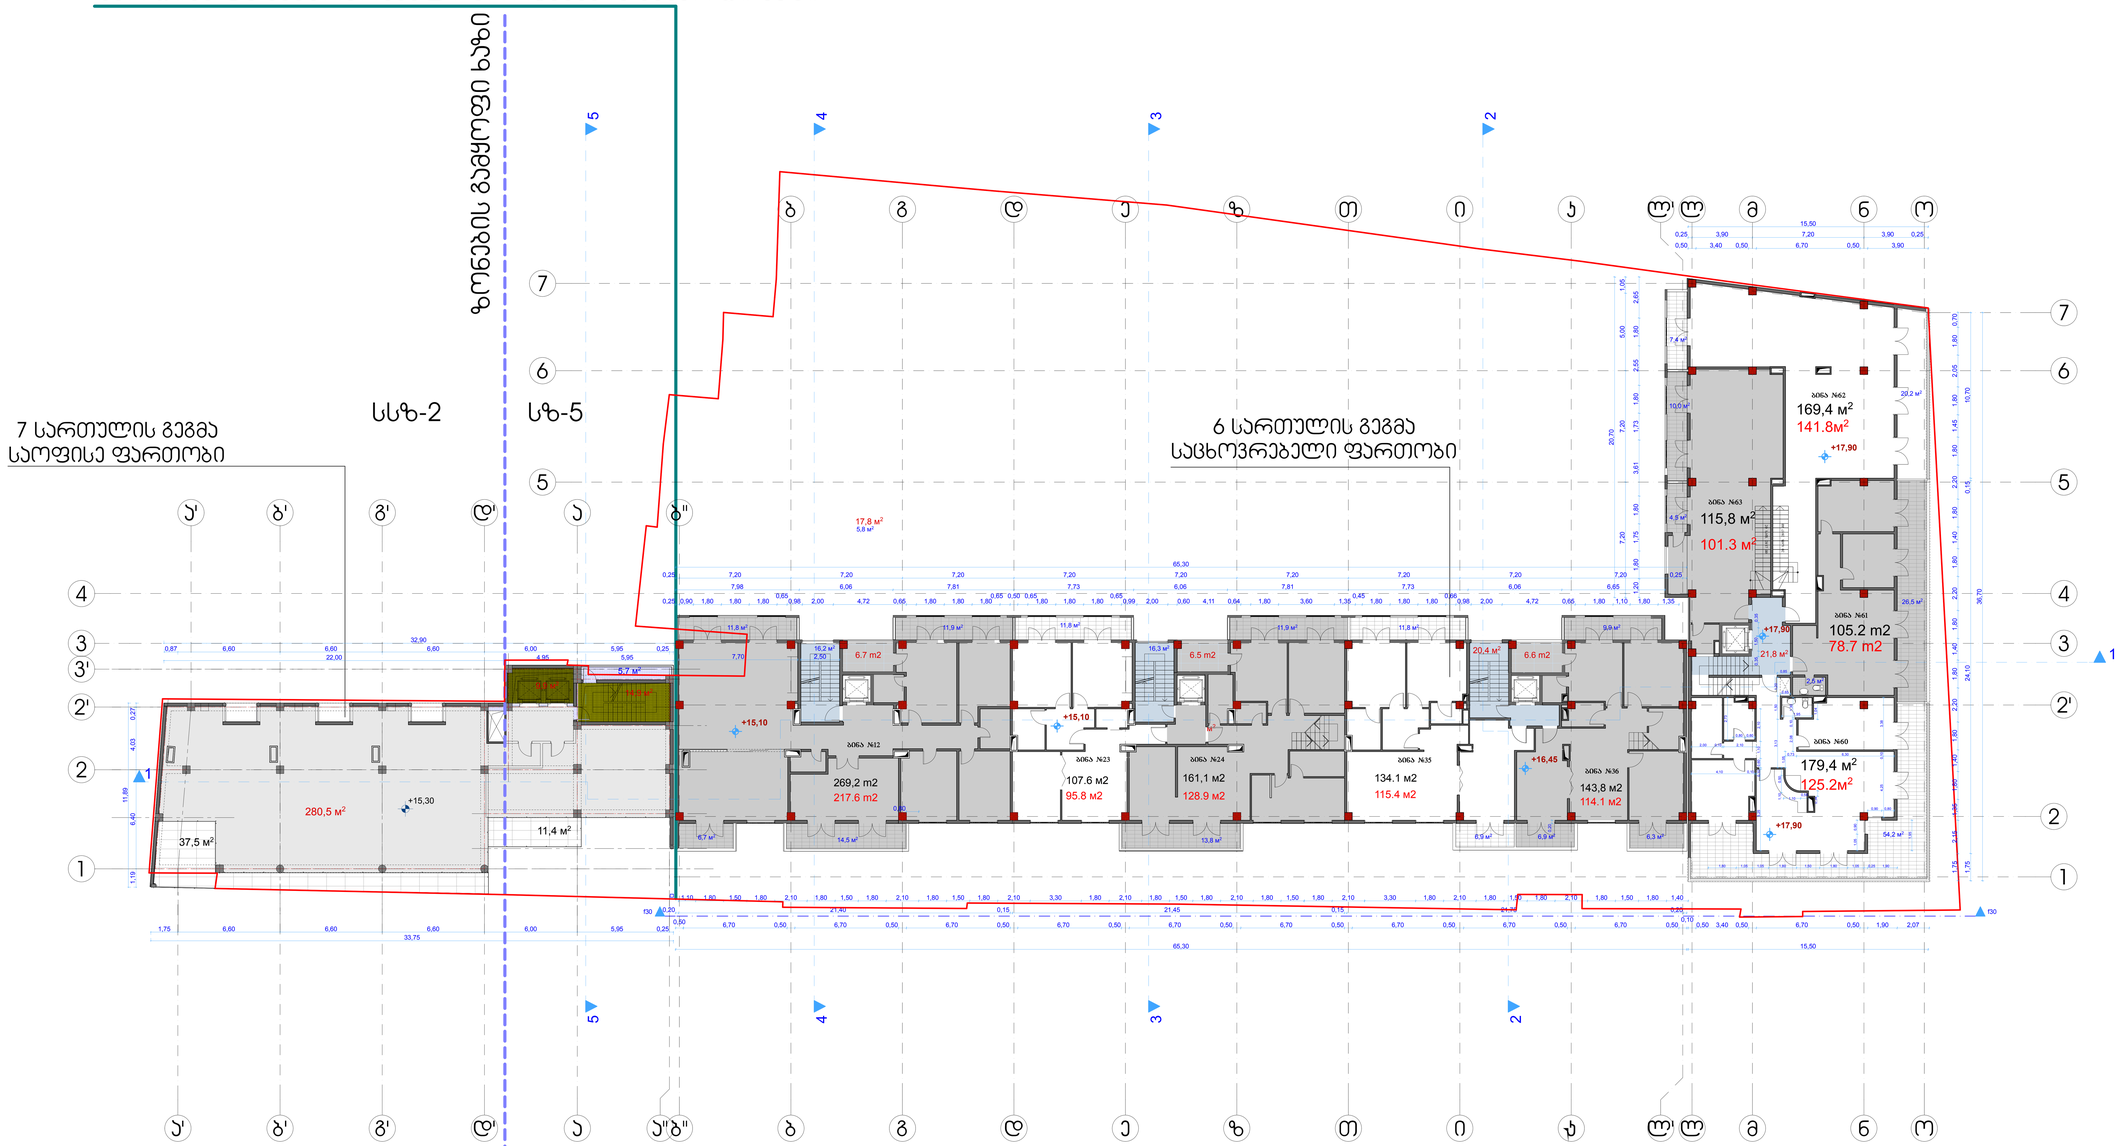

ფორმატი A-3 | თბილისი 2012 წ. | დაკვეთა №

ექსპლიკაცია:

6 სართულის გეგმა
საცხოვრებელი ფართობი 1118.8 მ2
საზაფხულო ფართი 266.8 მ2

7 სართულის გეგმა
საოფისე ფართობი 280.5 მ2
საზაფხულო ფართი 54.6 მ2

პირობითი ნიშნები

- 1 — ჭრილის ხაზი
- 0.00 — სართულის ნიშნული
- ±0,00 /456.50/ — არქიტექტურული ნიშნული
- ნაკვეთის საზღვარი

შენიშვნები:

1. ნახაზზე საპროექტო შენობის ნოლი შეესაბამება აბსოლუტურ ნიშნულს - 456.50

ვინაიდან ტერიტორია არის რელიეფური საცხოვრებელი და საოფისე ფართობების სართულიანობა აითვლება ცალცალკე.

დამკვეთი	შპს "ემპიაი"		მისამართი
	ს/ნ 205197865		თარხნიშვილის №2
დირექტორი	მ.ბერიაშვილი		
ელ-ფოსტა	mgi.company@mail.com		ტელ.598 58 35 58
შეთანხმებული დამკვეთთან			ხელმოწერა

პროექტის სახელწოდება

მრავალბინიანი საცხოვრებელი სახლი

შპს "ქართველი ხეროვმოძღვარი"
ს/ნ 416302423
ელ-ბინა
ელ-ფოსტა KobaDzlierishvili@gmail.com

თანამდებობა	გვარი	ხელმოწერა	თარიღი
დირექტორი	ა. ალტირიშვილი		
პროექტის ავტორი	ა. ალტირიშვილი		
თანაავტორი	მ. ფავალიშვილი		
დაამოწმა	დ. მარიაშვილი		
მასშტაბი	1'100		
თარიღი	3.02.14		

სტადია	ფურცლები	ფურცელი
პროექტი	15	ა-03

საოფისე და საცხოვრებელი კორპუსების გამყოფი ხაზი

ზონების გამყოფი ხაზი

8 სართულის გეგმა
საოფისე ფართობი

სსზ-2

სზ-5

7 სართულის გეგმა (ტერასა)
საცხოვრებელი ფართობი

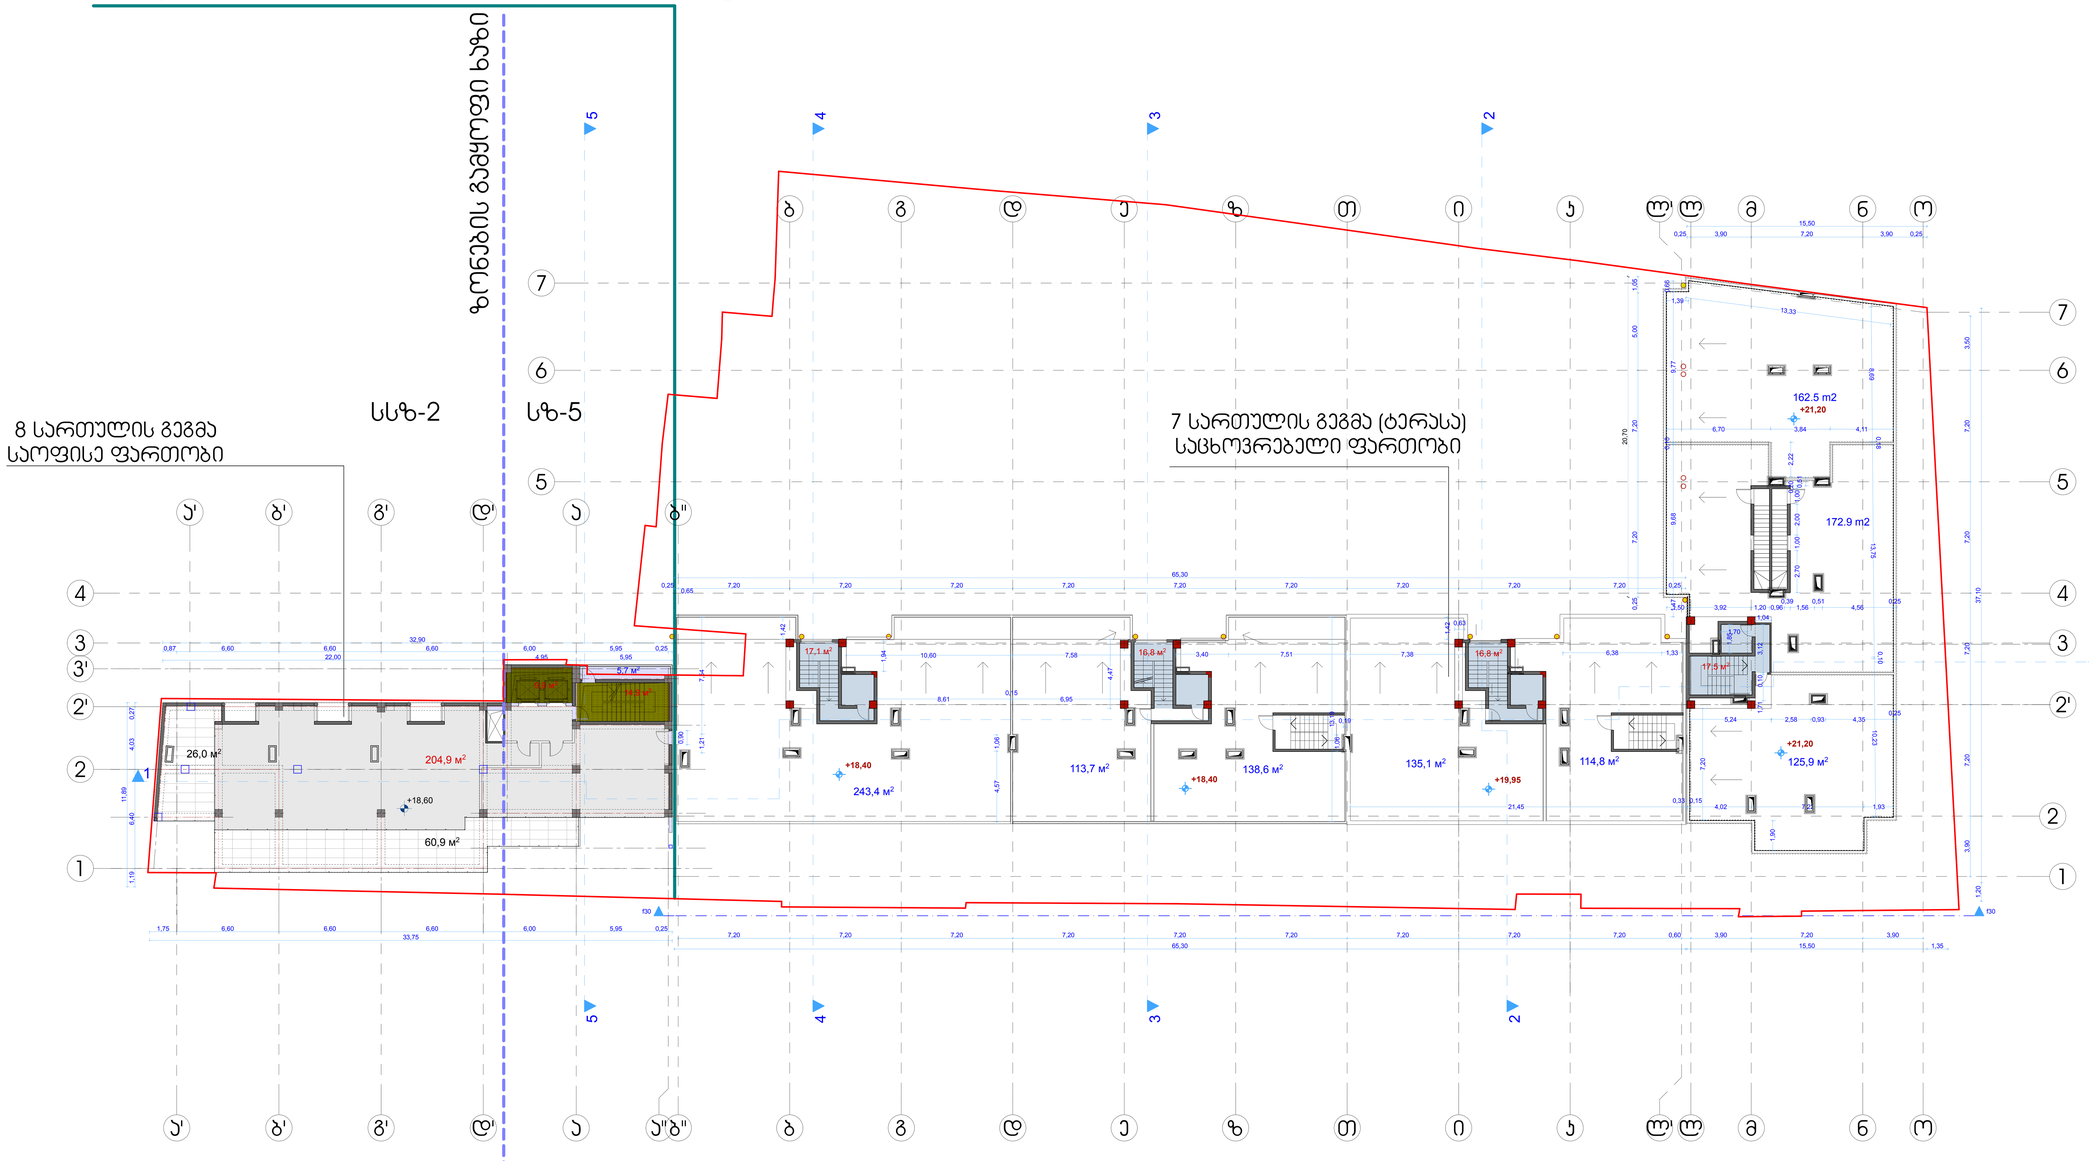

ფორმატი A-3 | თბილისი 2012 წ. | დაკვეთა №

ექსპლიკაცია:

7 სართულის გეგმა (ტერასა) 1206.9 მ2

8 სართულის გეგმა
საოფისე ფართობი 204.9 მ2
სახაფხულო ფართობი 92.6 მ2

პირობითი ნიშნები

- 1 — ჭრილის ხაზი
- 0.00 — სართულის ნიშნული
- ±0,00 /456.50/ - არქიტექტურული ნიშნული
- - ნაკვეთის საზღვარი

შენიშვნები:

1. ნახაზზე საპროექტო შენობის ნოლი შეესაბამება აბსოლუტურ ნიშნულს - 456.50

ვინაიდან ტერიტორია არის რელიეფური საცხოვრებელი და საოფისე ფართობების სართულიანობა აითვლება ცალცალკე.

დამკვეთი	შპს "ემჯიაი"		მისამართი
	ს/ს 205197865		თარხნიშვილის №2
დირექტორი	მ.გელიაშვილი		
ელ-ფოსტა	mgi.company@mail.com		ტელ.598 58 35 58
შეთანხმებული დამკვეთთან			ხელმოწერა

პროექტის სახელწოდება

მრავალბინიანი საცხოვრებელი სახლი

შპს "ქართველი ხუროთმოძღვარი"
ს/ს 416302423
ელ-მის ელ-ფოსტა KobaDzlierishvili@gmail.com

თანამდებობა	გვარი	ხელმოწერა	თარიღი
დირექტორი	ა. კლიერიშვილი		
პროექტის ავტორი	ა. კლიერიშვილი		
თანაავტორი	მ. ფცხვლაშვილი		
დამმოწმა	ლ. მარუაშვილი		
მასშტაბი	1:100		
თარიღი	3.02.14		

სტადია	ფურცლები	ფურცელი
პროექტი	15	ა-03