4619850.00

478250.00

4611800

arsebuli situaciis topo anazomi m 1:500

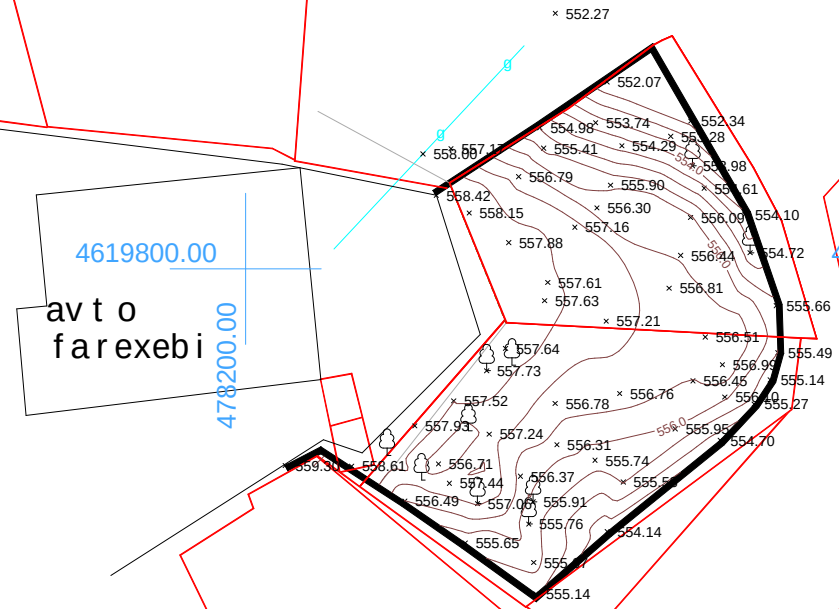

4619800.00

478200.00

avto farexebi

4619800.00

478250.00

seven studio

Sps. "seven studio"
mis. q. Tbilisi 9 Zmis q. #2
tel: 893 310 840

#	saxelwodeba	farTi

damkveTi:
a. qamuSaZe

proeqtis saxelwodeba:
mravalbiniani sacxovrebeli saxli

misamarTi:
q. Tbilisi, gamrekelis q. #23-is mimdebared. nakv. #25/162

gvari	g. moniava	g. moniava						
xelmowera								
	direqtori	arqiteqtori		konstruqtori		Seasrula		

pirobiTi aRniSvnebi

U.T.M saerTaSoriso sistemis koordinatebi

adgilobrivi sistemis samuSao koordinatebi

Robe
bordiuri
qvis kedeli
kedeli
flate

Senoba
mSenebare
farduli
foTlovani xe
wiwvovani xe

kanalizacia
denis kabeli
wylis mili
lampioni
sameTvalyureo Wa

S.p.s. "seven studio"

direqtori		g. moniava
inJiner geodezisti		g. enuqiZe
1:500		

PDF created with pdfFactory Pro trial version www.pdffactory.com

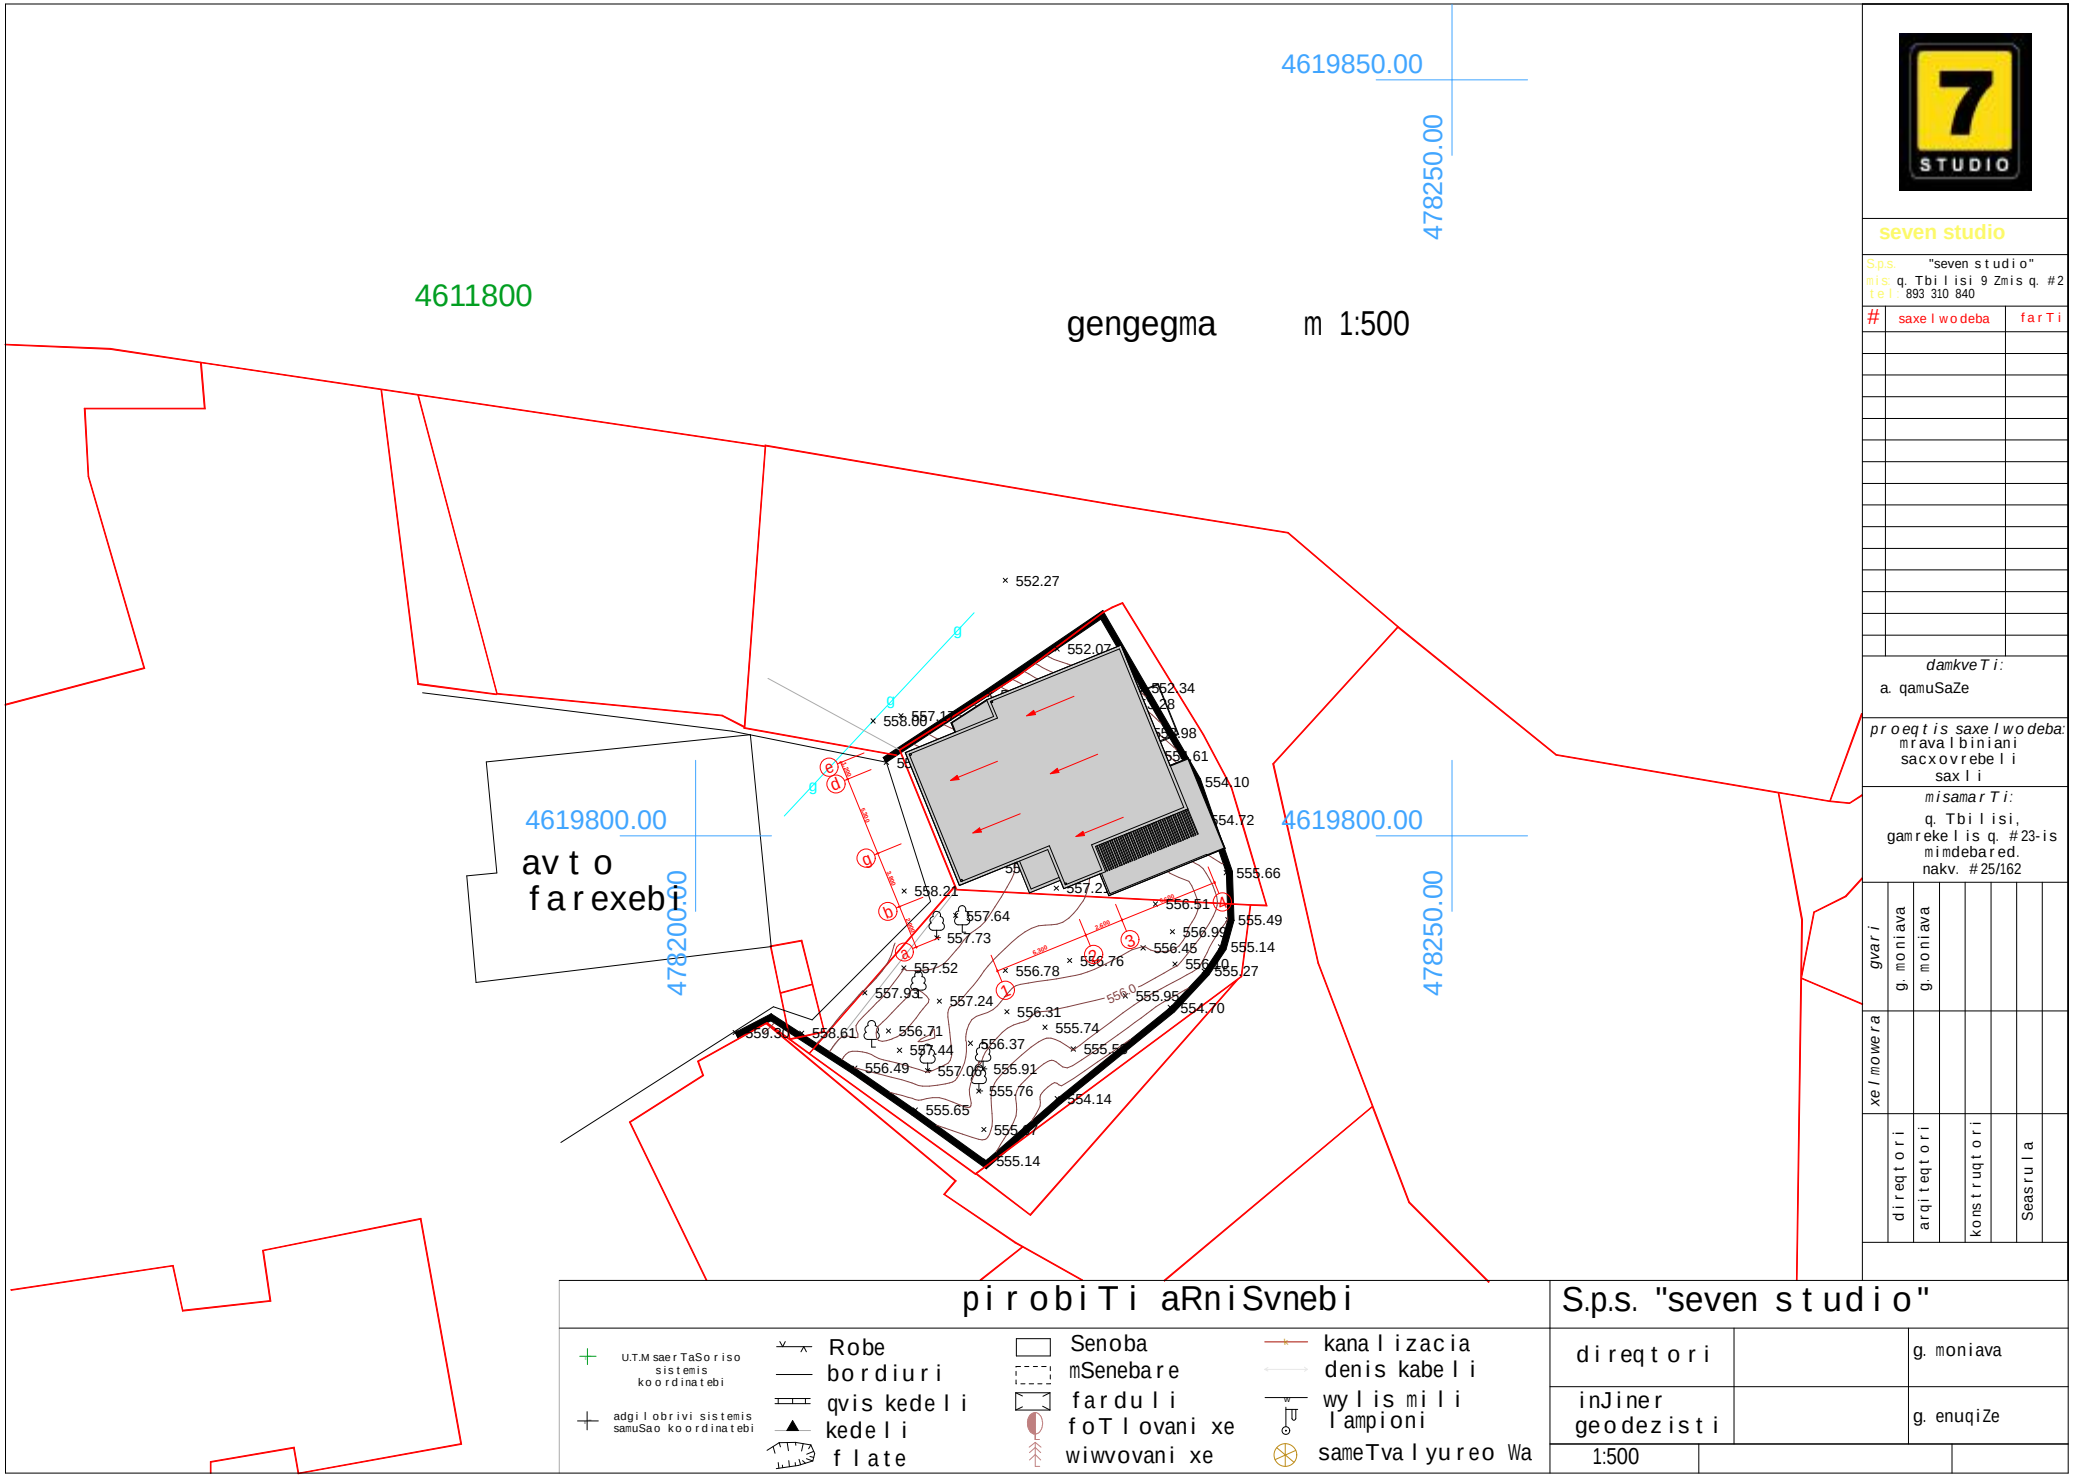

PDF created with pdfFactory Pro trial version www.pdffactory.com