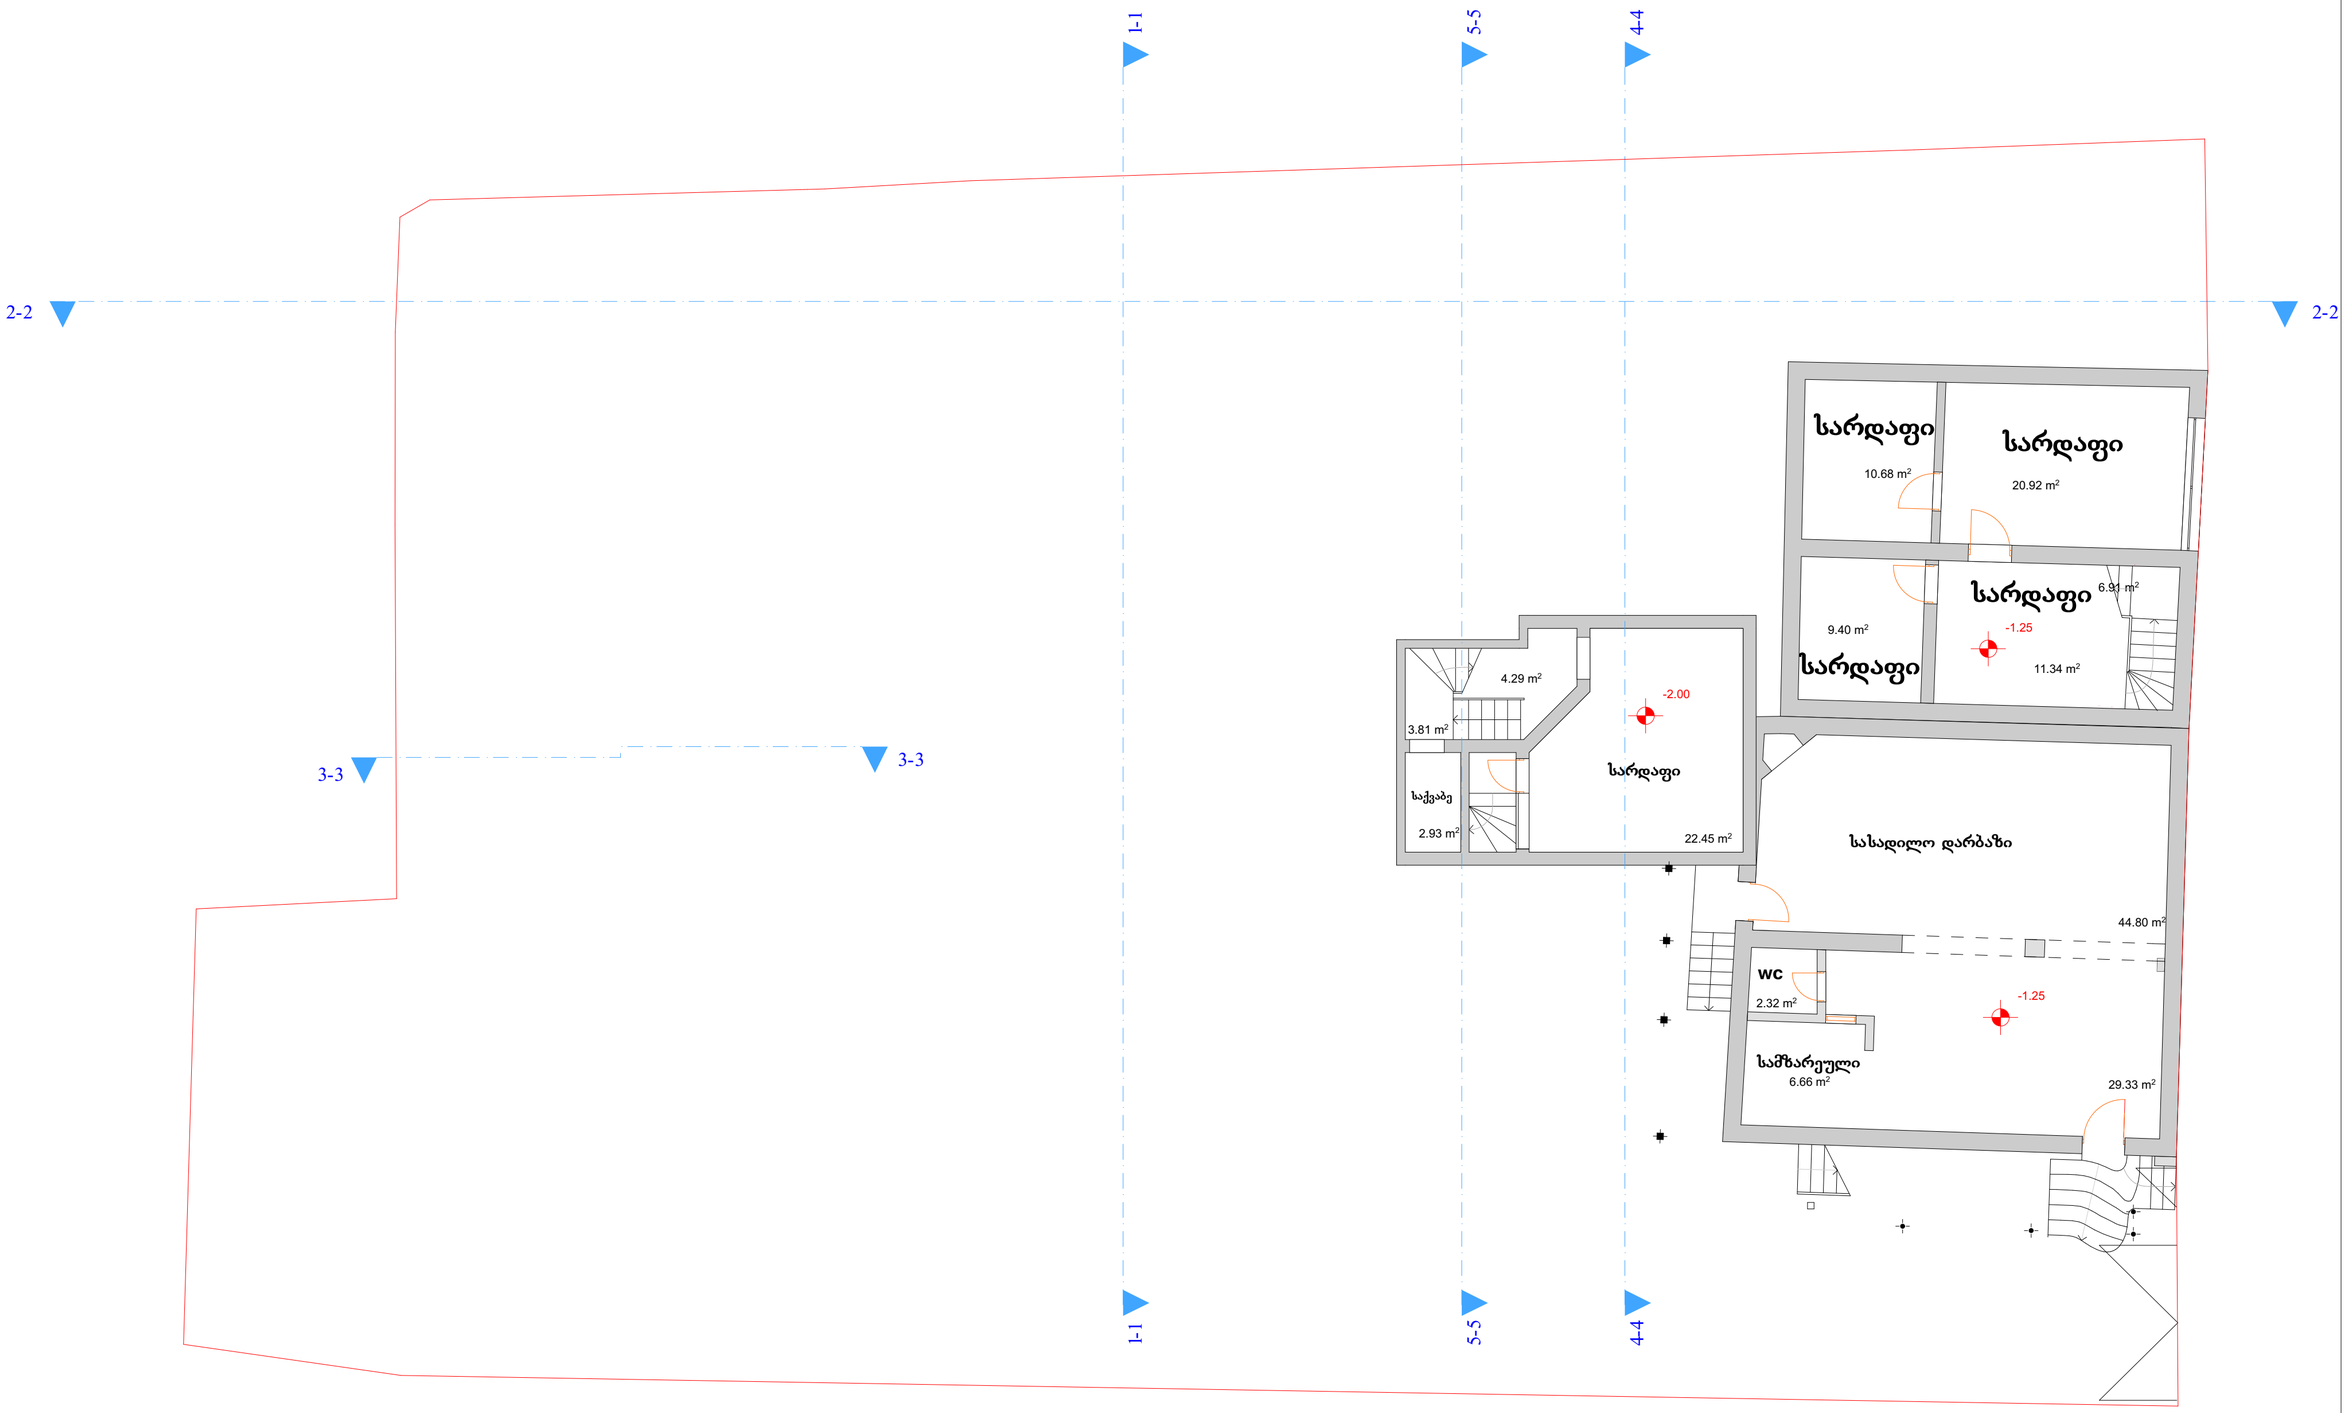

შ. პ. ს. '" არქარტი "		ა	ნინოშვილის ქ.#30-ში არსებული ნაგებობის მიშენება რეკონსტრუქციის პროექტი	
დირექტორი		გ. მარსაგიშვილი	სარდაფის სართული რეკონსტრუქციის პროექტი	სტადია: შუა პროექტი
პრ. მთ. არქიტექტ.		გ. მარსაგიშვილი		
ავტორები		გ. მარსაგიშვილი		დაკვ. 1/14
		შ. ჯოჯუა		ფურც.
დაპროექტება		შ. ჯოჯუა	მასშტაბი 1:100	ფორმატ.

საპროექტო არეკონსტრუქციო შენობა

საპროექტო კედლები

არსებული კედლები

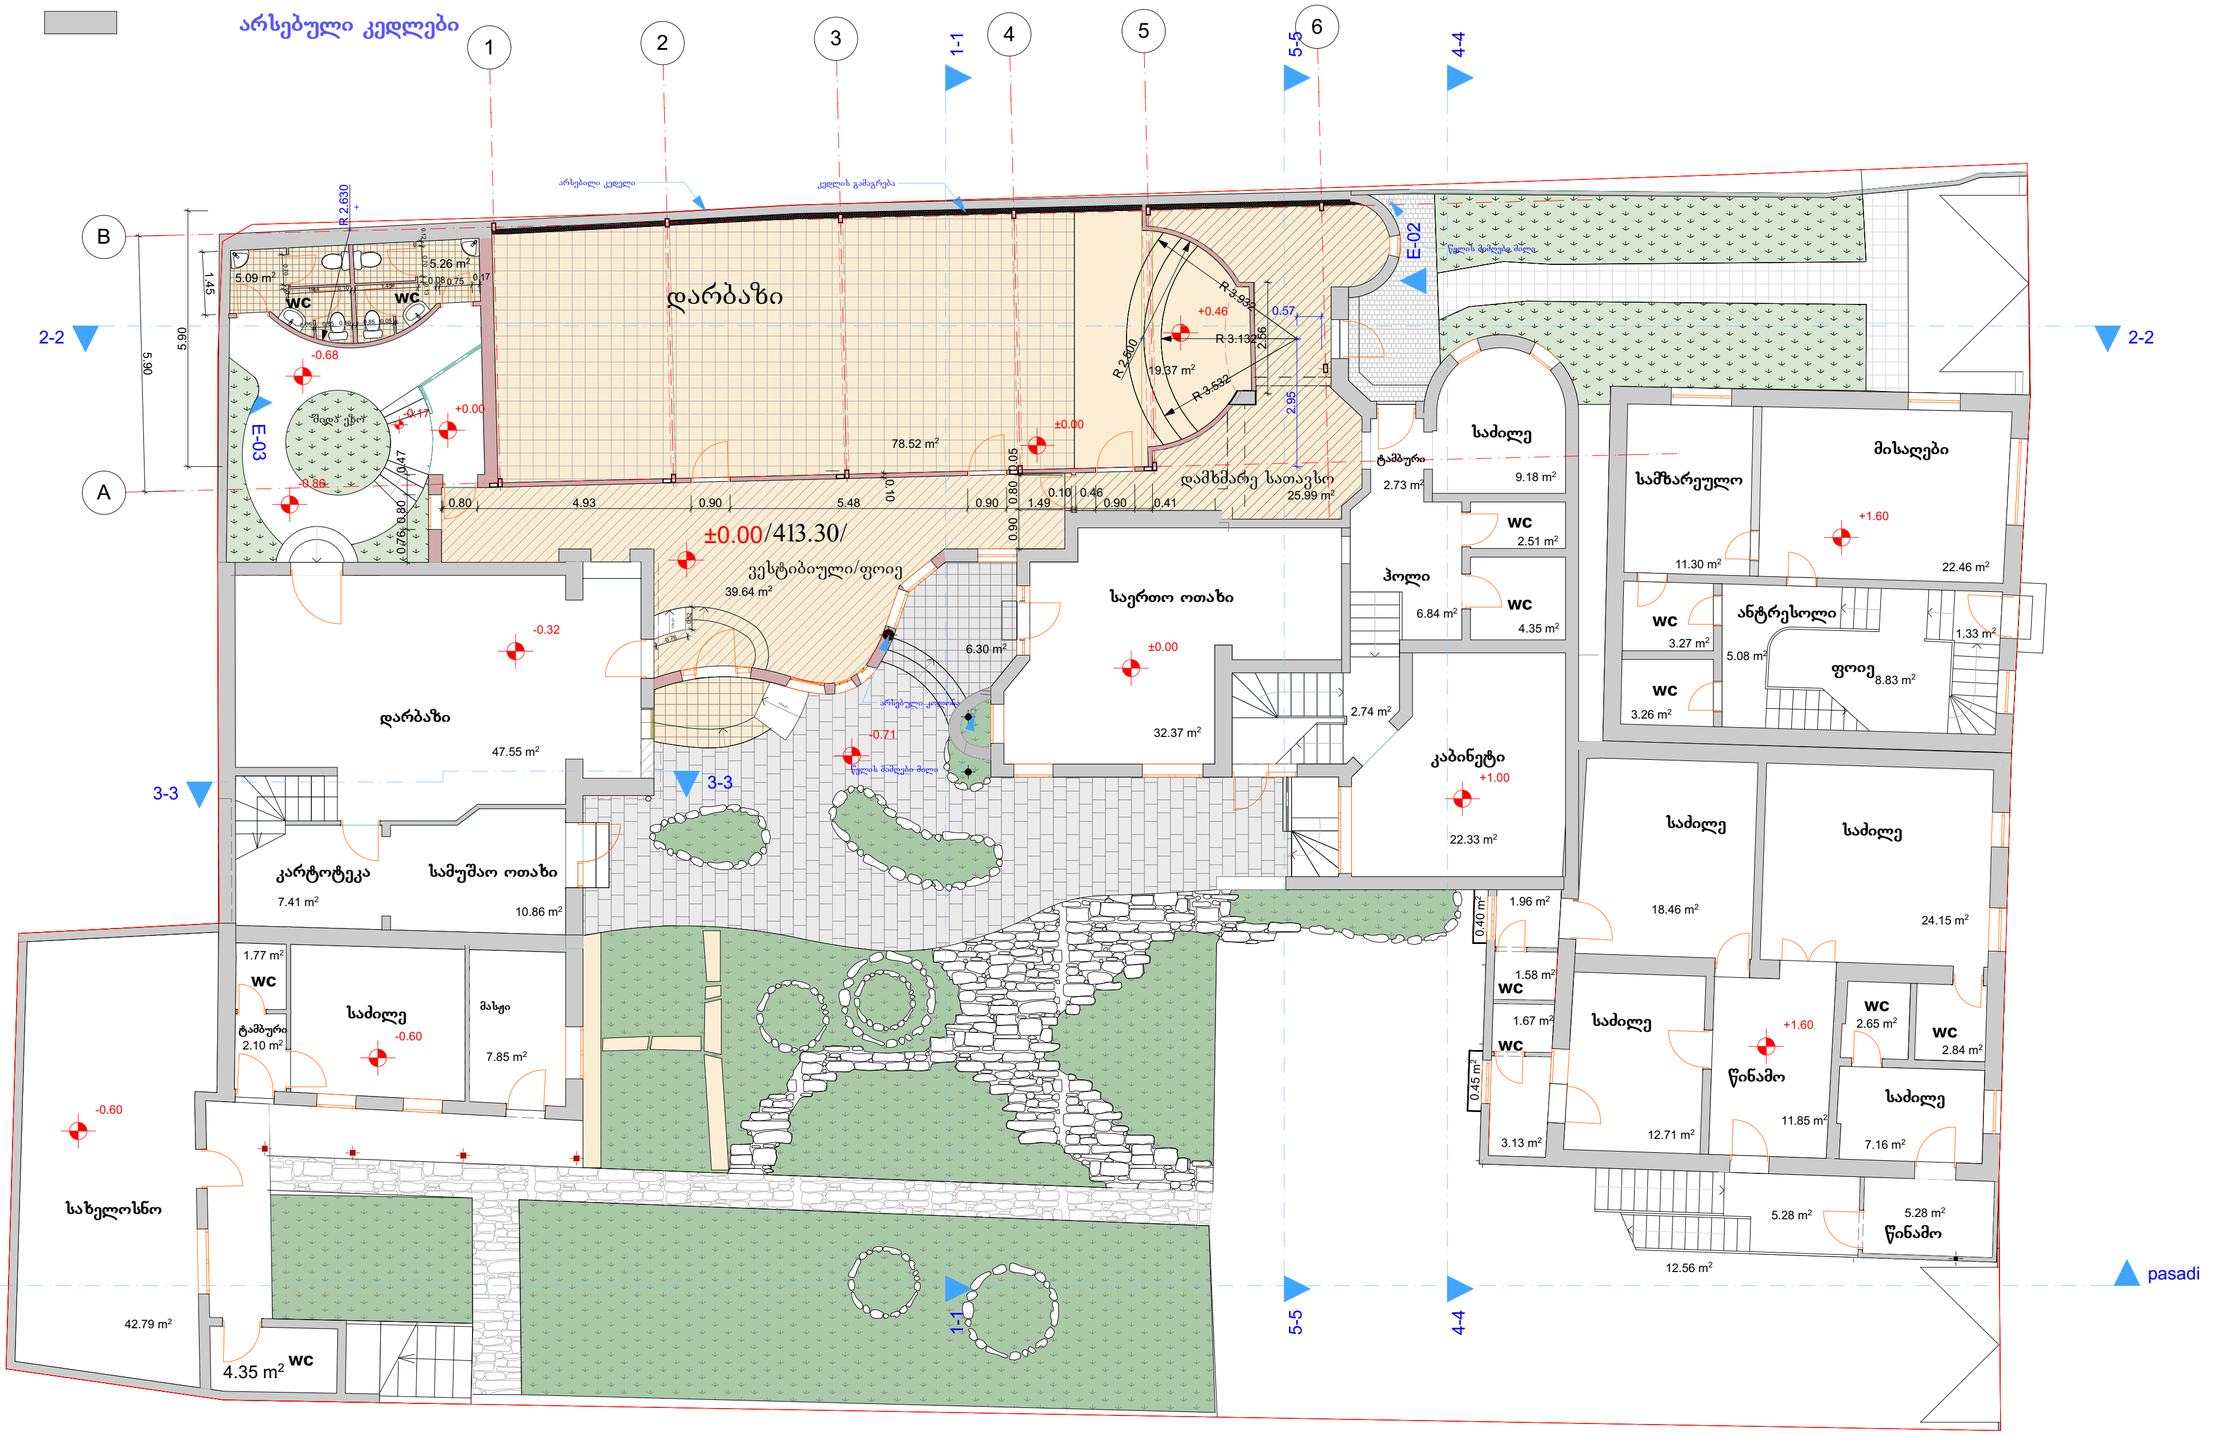

შ. პ. ს. '" არქარტი "		ა	ნინოწმიდის ქ.#30-ში არსებული ნაგებობის მიშენება რეკონსტრუქციის პროექტი
დირექტორი		გ. მარსაგიშვილი	I.სართული რეკონსტრუქციის პროექტი
პრ. მთ. არქიტექტ.		გ. მარსაგიშვილი	სტადია: შუა პროექტი
ავტორები		გ. მარსაგიშვილი	ფაც: 1/14
		შ. ჯოჯუა	ფურც.
დაპროექტება		შ. ჯოჯუა	მასშტაბი 1:100 ფორმ.



შ. პ. ს. '" არქარტი "			ა	ნინოშვილის ქ.#30-ში არსებული ნაგებობის მიშენება რეკონსტრუქციის პროექტი
დირექტორი		გ. მარსაგიშვილი	II სრული რეკონსტრუქციის პროექტი	სტადია: შუა პროექტი
პრ. მთ. არქიტექტ.		გ. მარსაგიშვილი		
ავტორები		გ. მარსაგიშვილი		დაკვ. 1/14
		შ. ჯოჯუა		ფურც.
დაპროექტა		შ. ჯოჯუა	მასშტაბი 1:100	ფ.რაოდ.

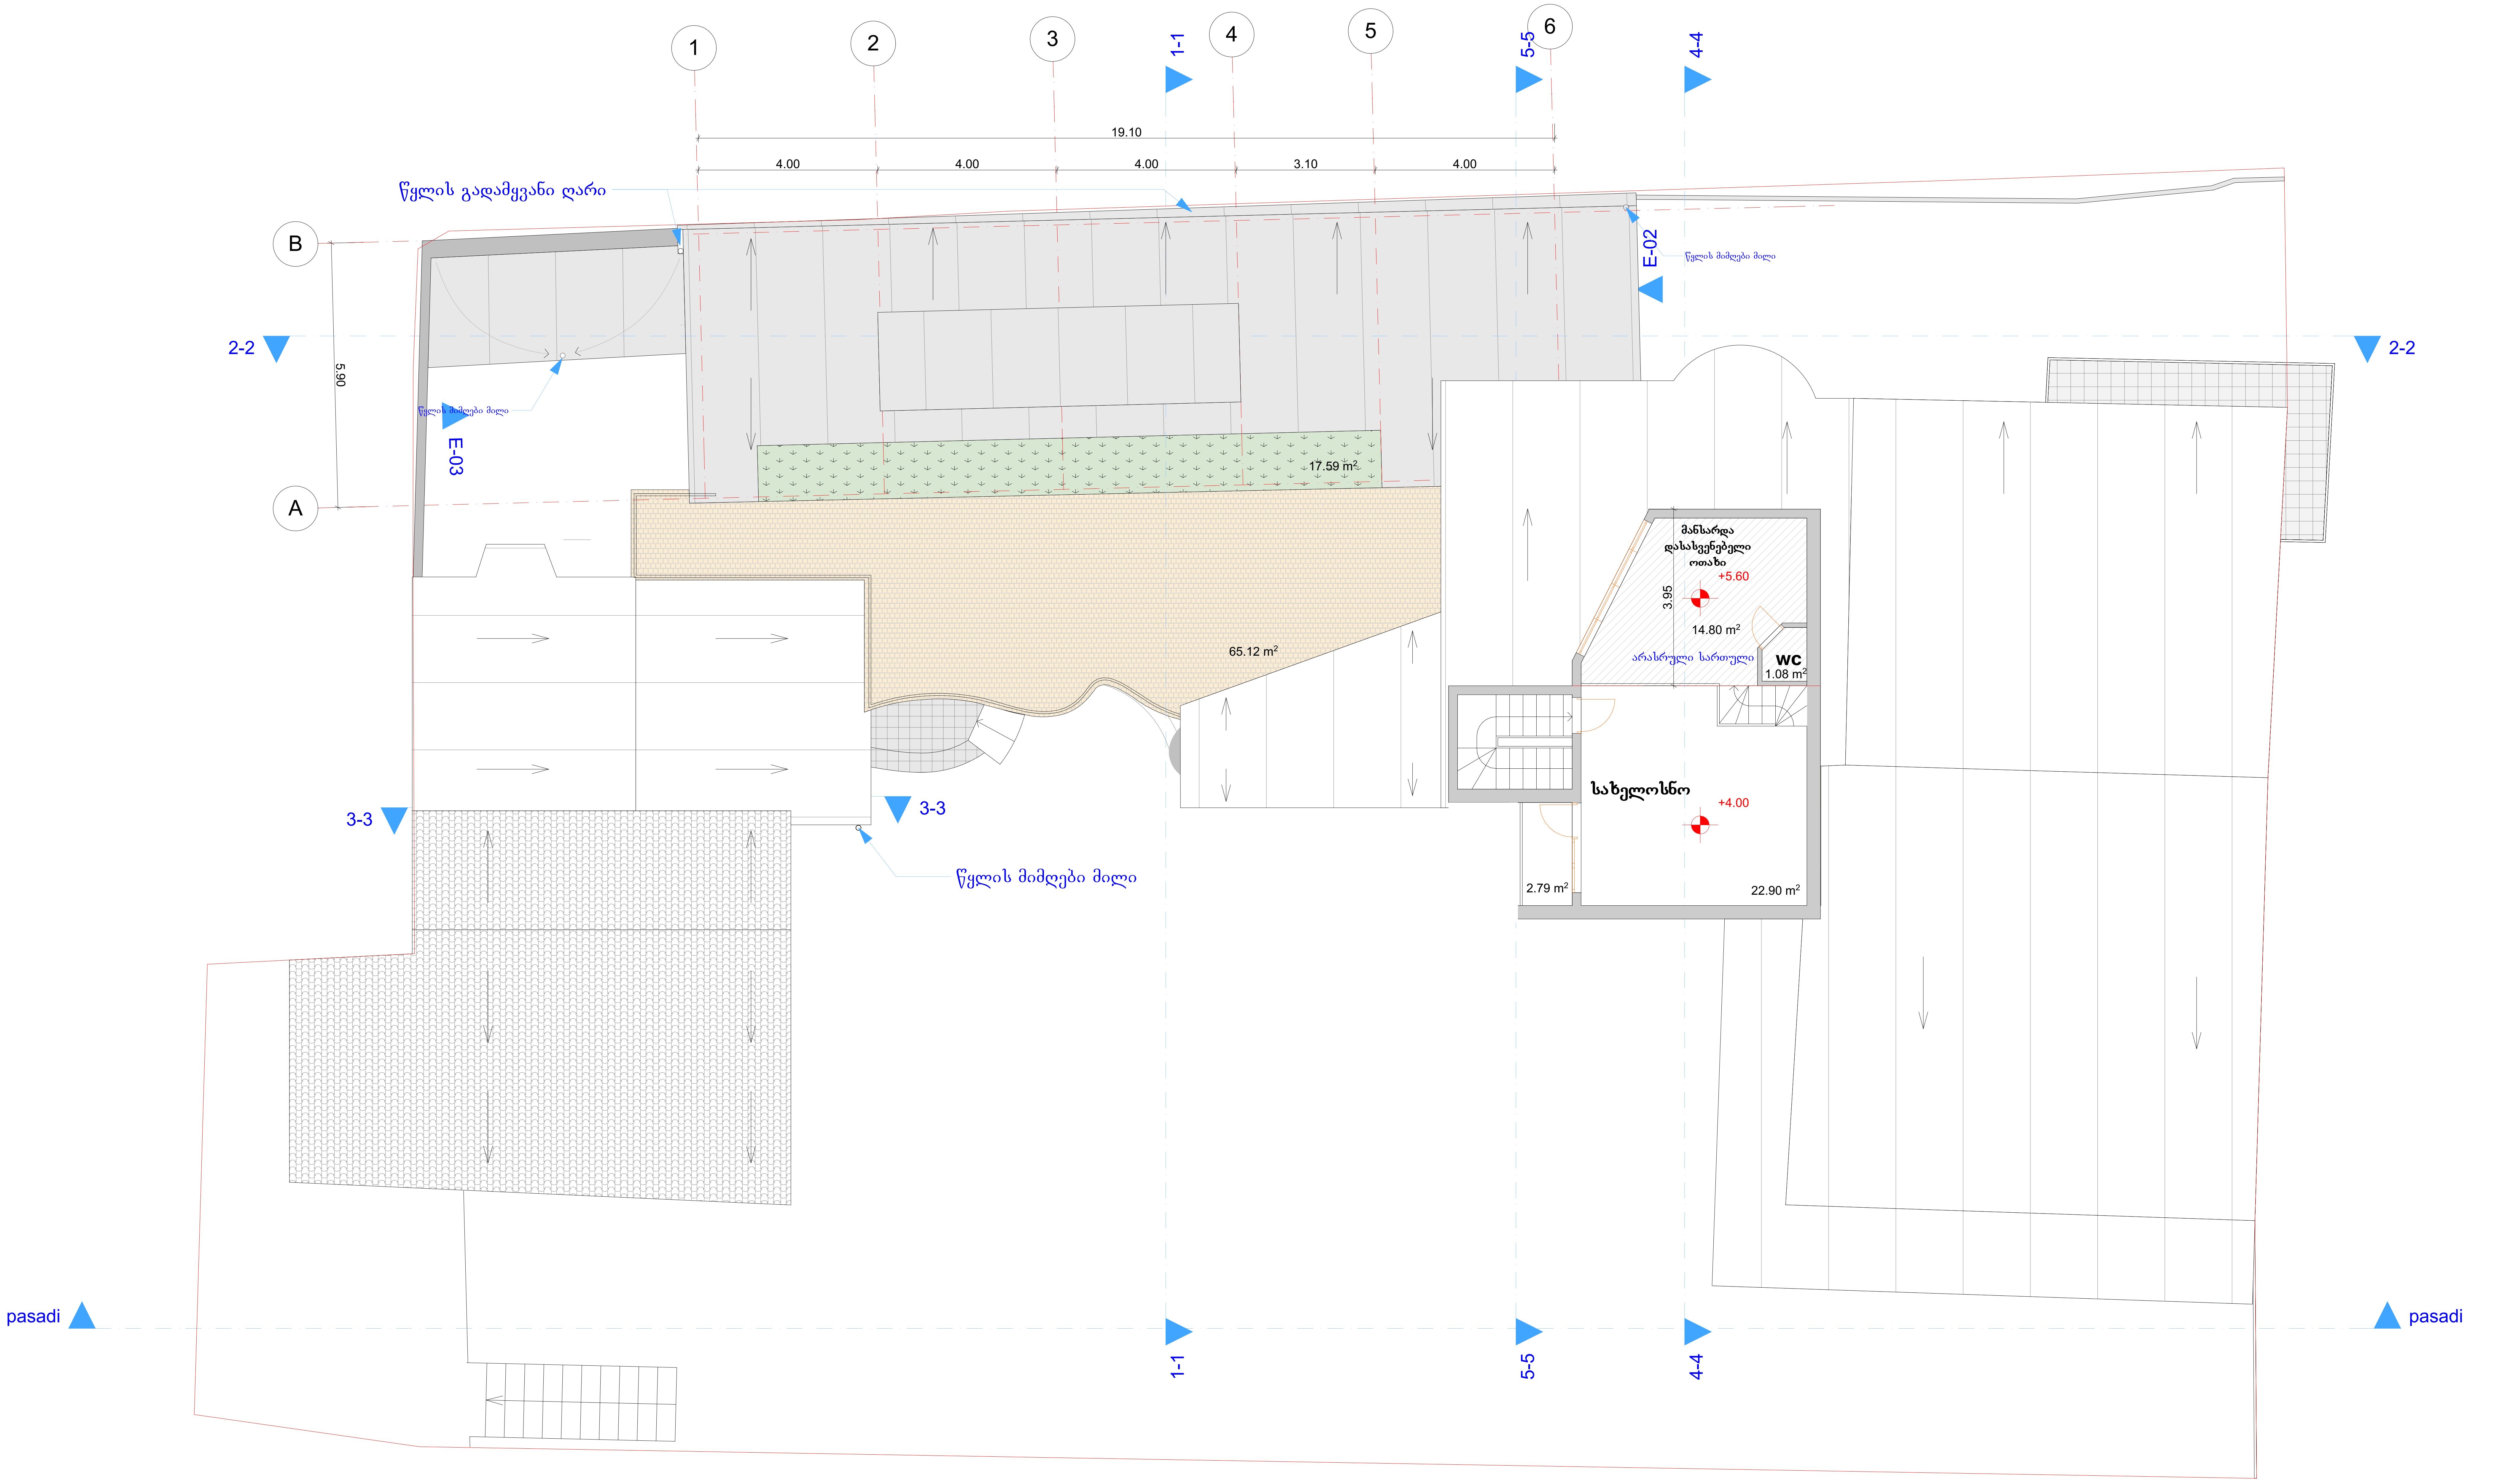

შ. პ. ს. "" არქარტი "		ა	ნინოშვილის ქ.#30-ში არსებული ნაგებობის მიშენება რეკონსტრუქციის პროექტი	
დირექტორი		გ. მარსაგიშვილი	რეკონსტრუქციის პროექტი	სტადია: მუშა პროექტი
პრ. მთ. არქიტექტ.		გ. მარსაგიშვილი		
ავტორები		გ. მარსაგიშვილი	მანსარდის სართული	დაკვ. 1/14
		შ. ჯოჯუა		ფურც.
დაამუშავა		შ. ჯოჯუა	მასშტაბი 1:100	ფ.რაოდ.

დაინტერესებული პირი		ქ. ბათუმი	
		ქ. ბათუმი	
		ქ. ბათუმი	

არსებული სარდაფის სართული

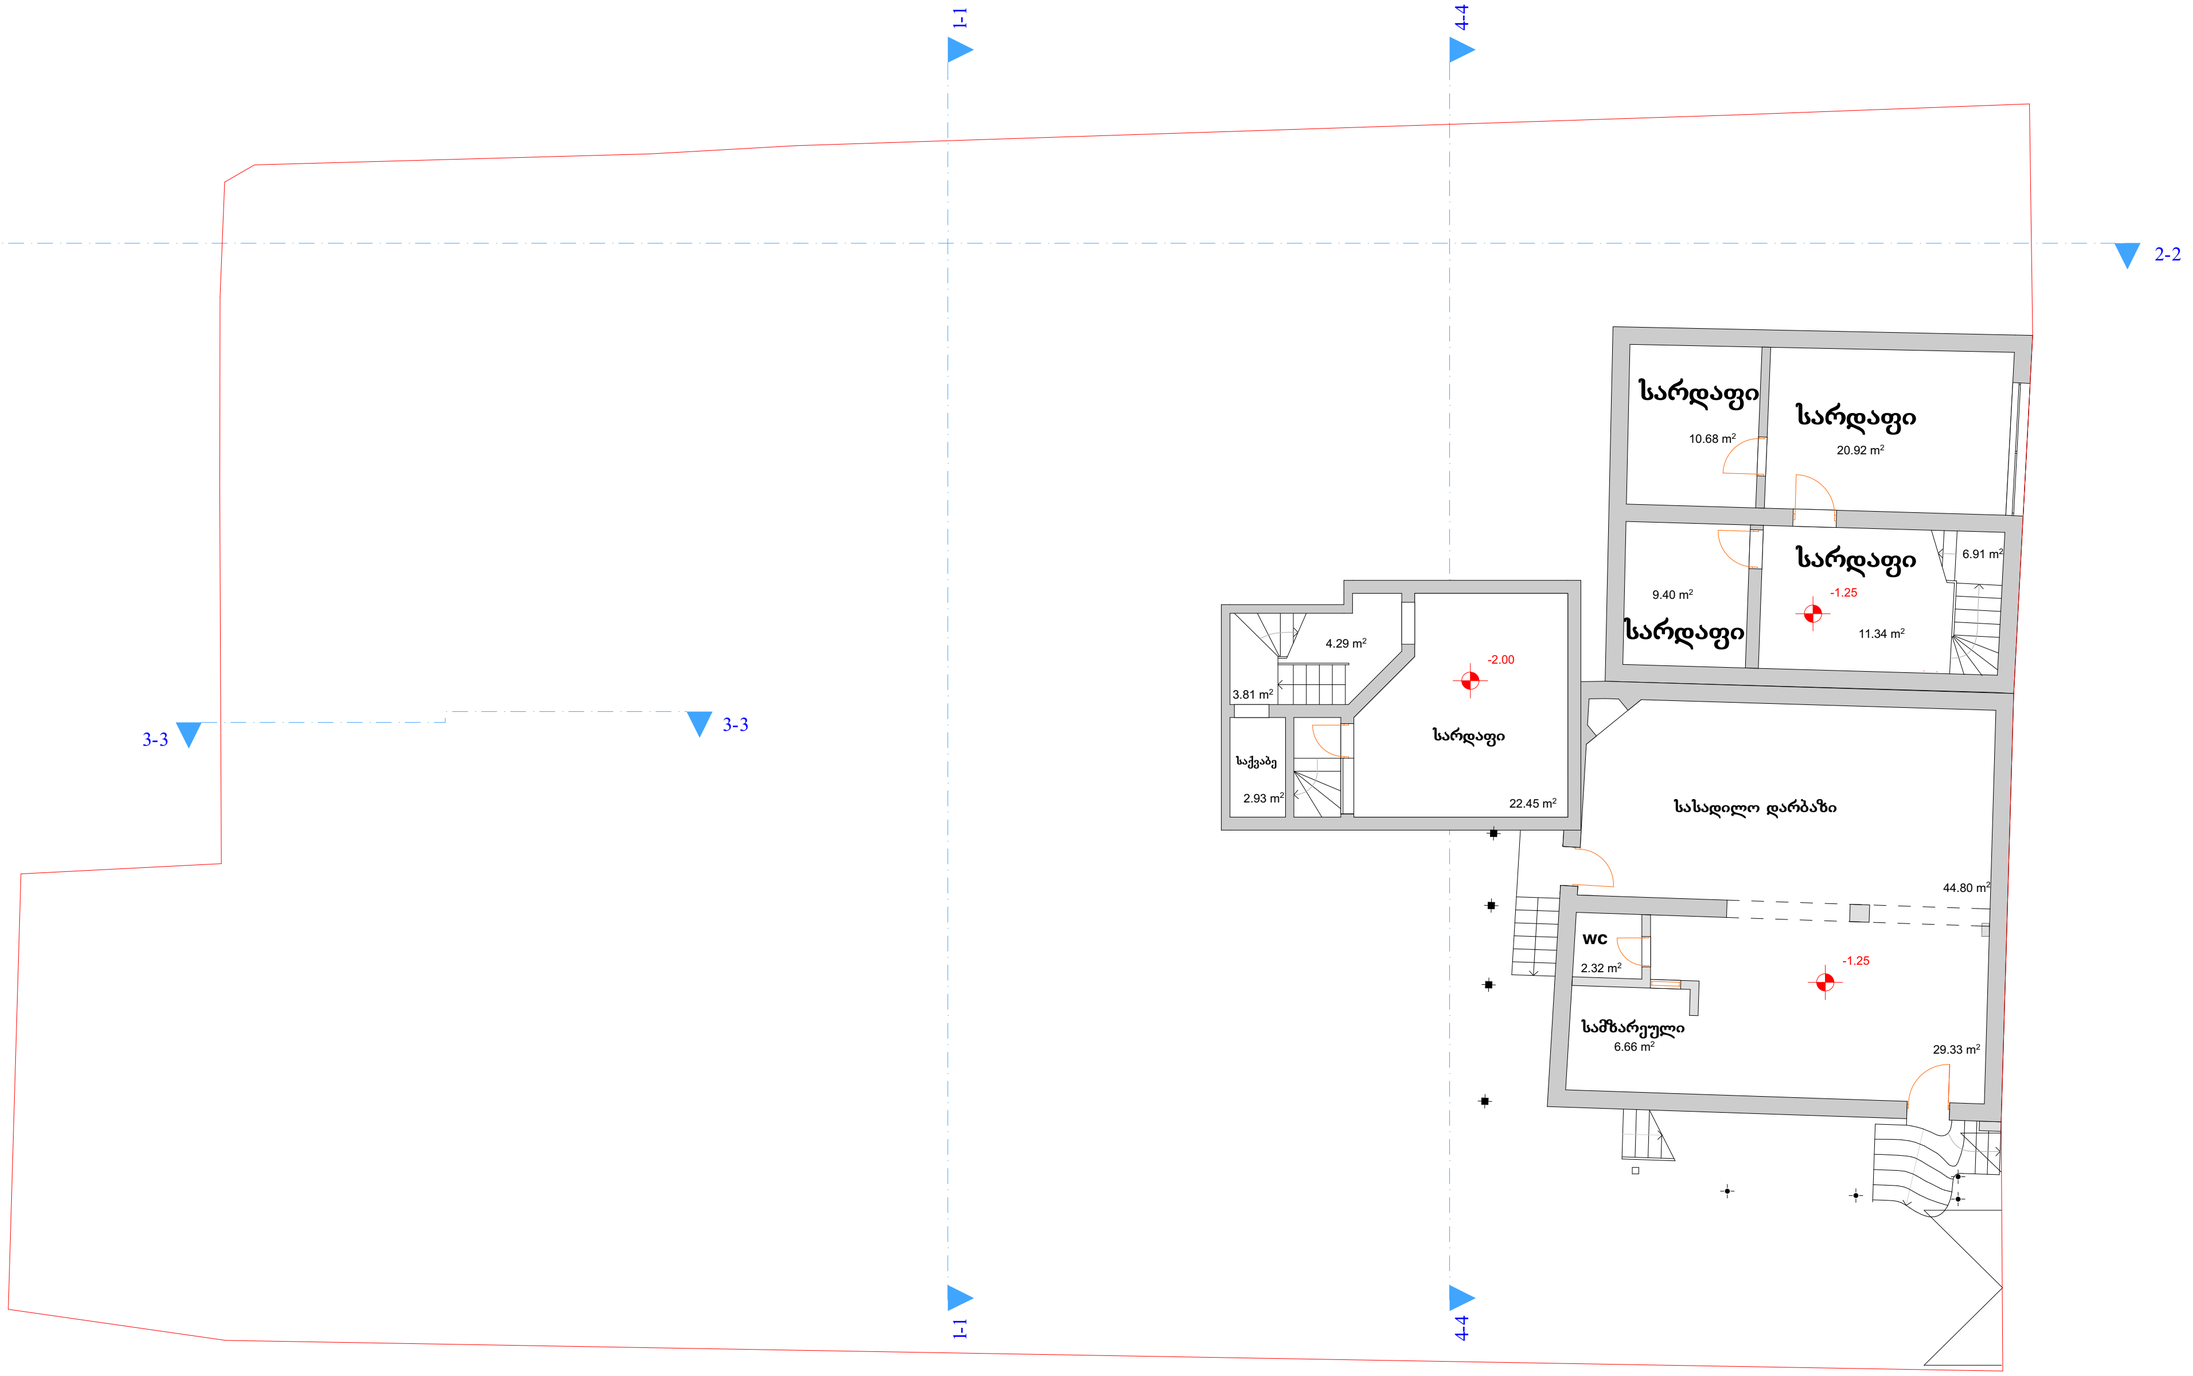

არსებული I სართული
მ 1:100

შენობის არაკუნსტრუქციო ნაწილი- დემონტაჟი

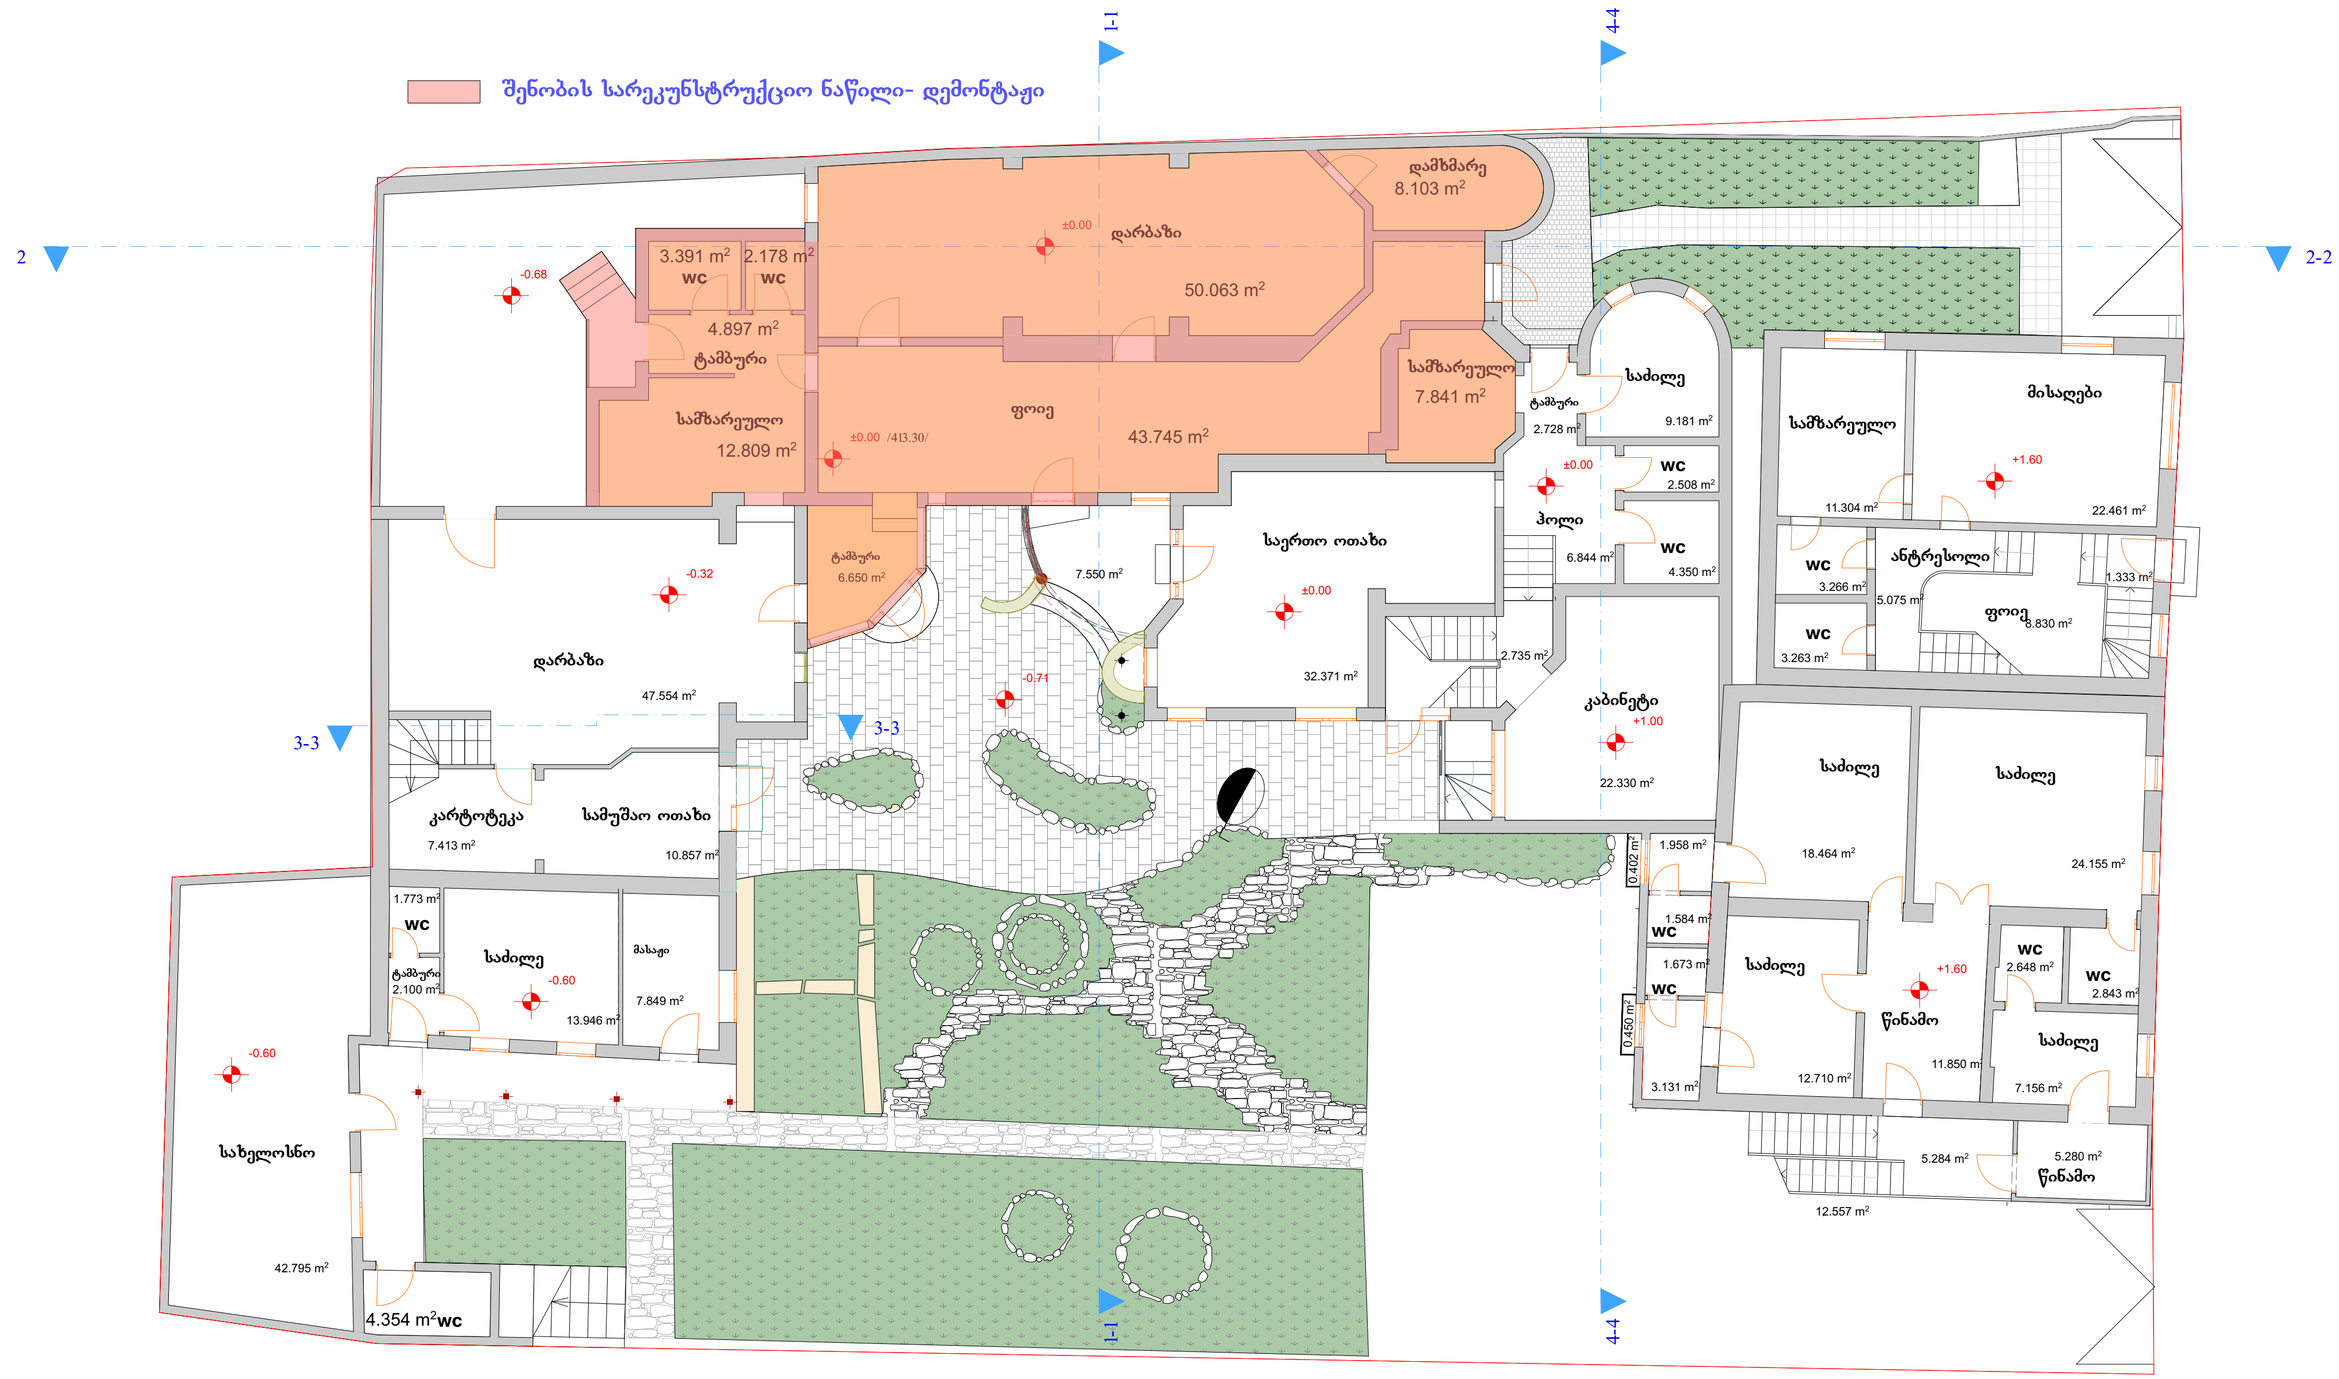

არსებული II სართული
მ 1:100

შენობის არაკონსტრუქციო ნაწილი- დემონტაჟი

1-1
4-4
2-2
3-3

H <2.4
არასრული სართული
ბიბლიოთეკა
+2.36
37.009 m²
ტერასა
9.506 m²
2.436 m²
wc
მისაღები და სამზარეულო
11.424 m²
+2.36
საძილე
11.183 m²
ბავშვთა ოთახი
8.423 m²
ტამბური
2.553 m²
+2.36
ტერასა
55.320 m²

H <2.4
12.354 m²
საძილე
არასრული სართული
+3.00
მისაღები
სამზარეულო.სასადილო
36.758 m²
+3.40
ზამთრის ბაღი
19.259 m²
1.023 m²
კაბინეტი
+1.00
21.929 m²

8.783 m²
საძილე
საძილე
საძილე
+4.80
10.196 m²
10.260 m²
15.179 m²
8.277 m²
ანტრესოლი
wc
4.545 m²
საძილე
ჰოლი
საძილე
+4.80
13.948 m²
15.891 m²
საძილე
საძილე
19.816 m²
13.649 m²
16.082 m²
27.072 m²

არსებული მანსარდის სართული
მ 1:100

შენობის არეკუნსტრუქციო ნაწილი- დემონტაჟი

1-1
4-4
2-2
2-2
3-3
3-3

მანსარდა
დასასვენებელი
ოტახი
+5.60
14.803 m²
არასრული სართული
WC
1.076 m
საბელოსნო
+4.00
2.790 m²
22.897 n

1-1
4-4

არსებული გადახურვის გეგმა
მ 1:100

