ექსპლიკაცია

1. სარეკონსტრუქციო ნაწილი

2. არსებული შენობები

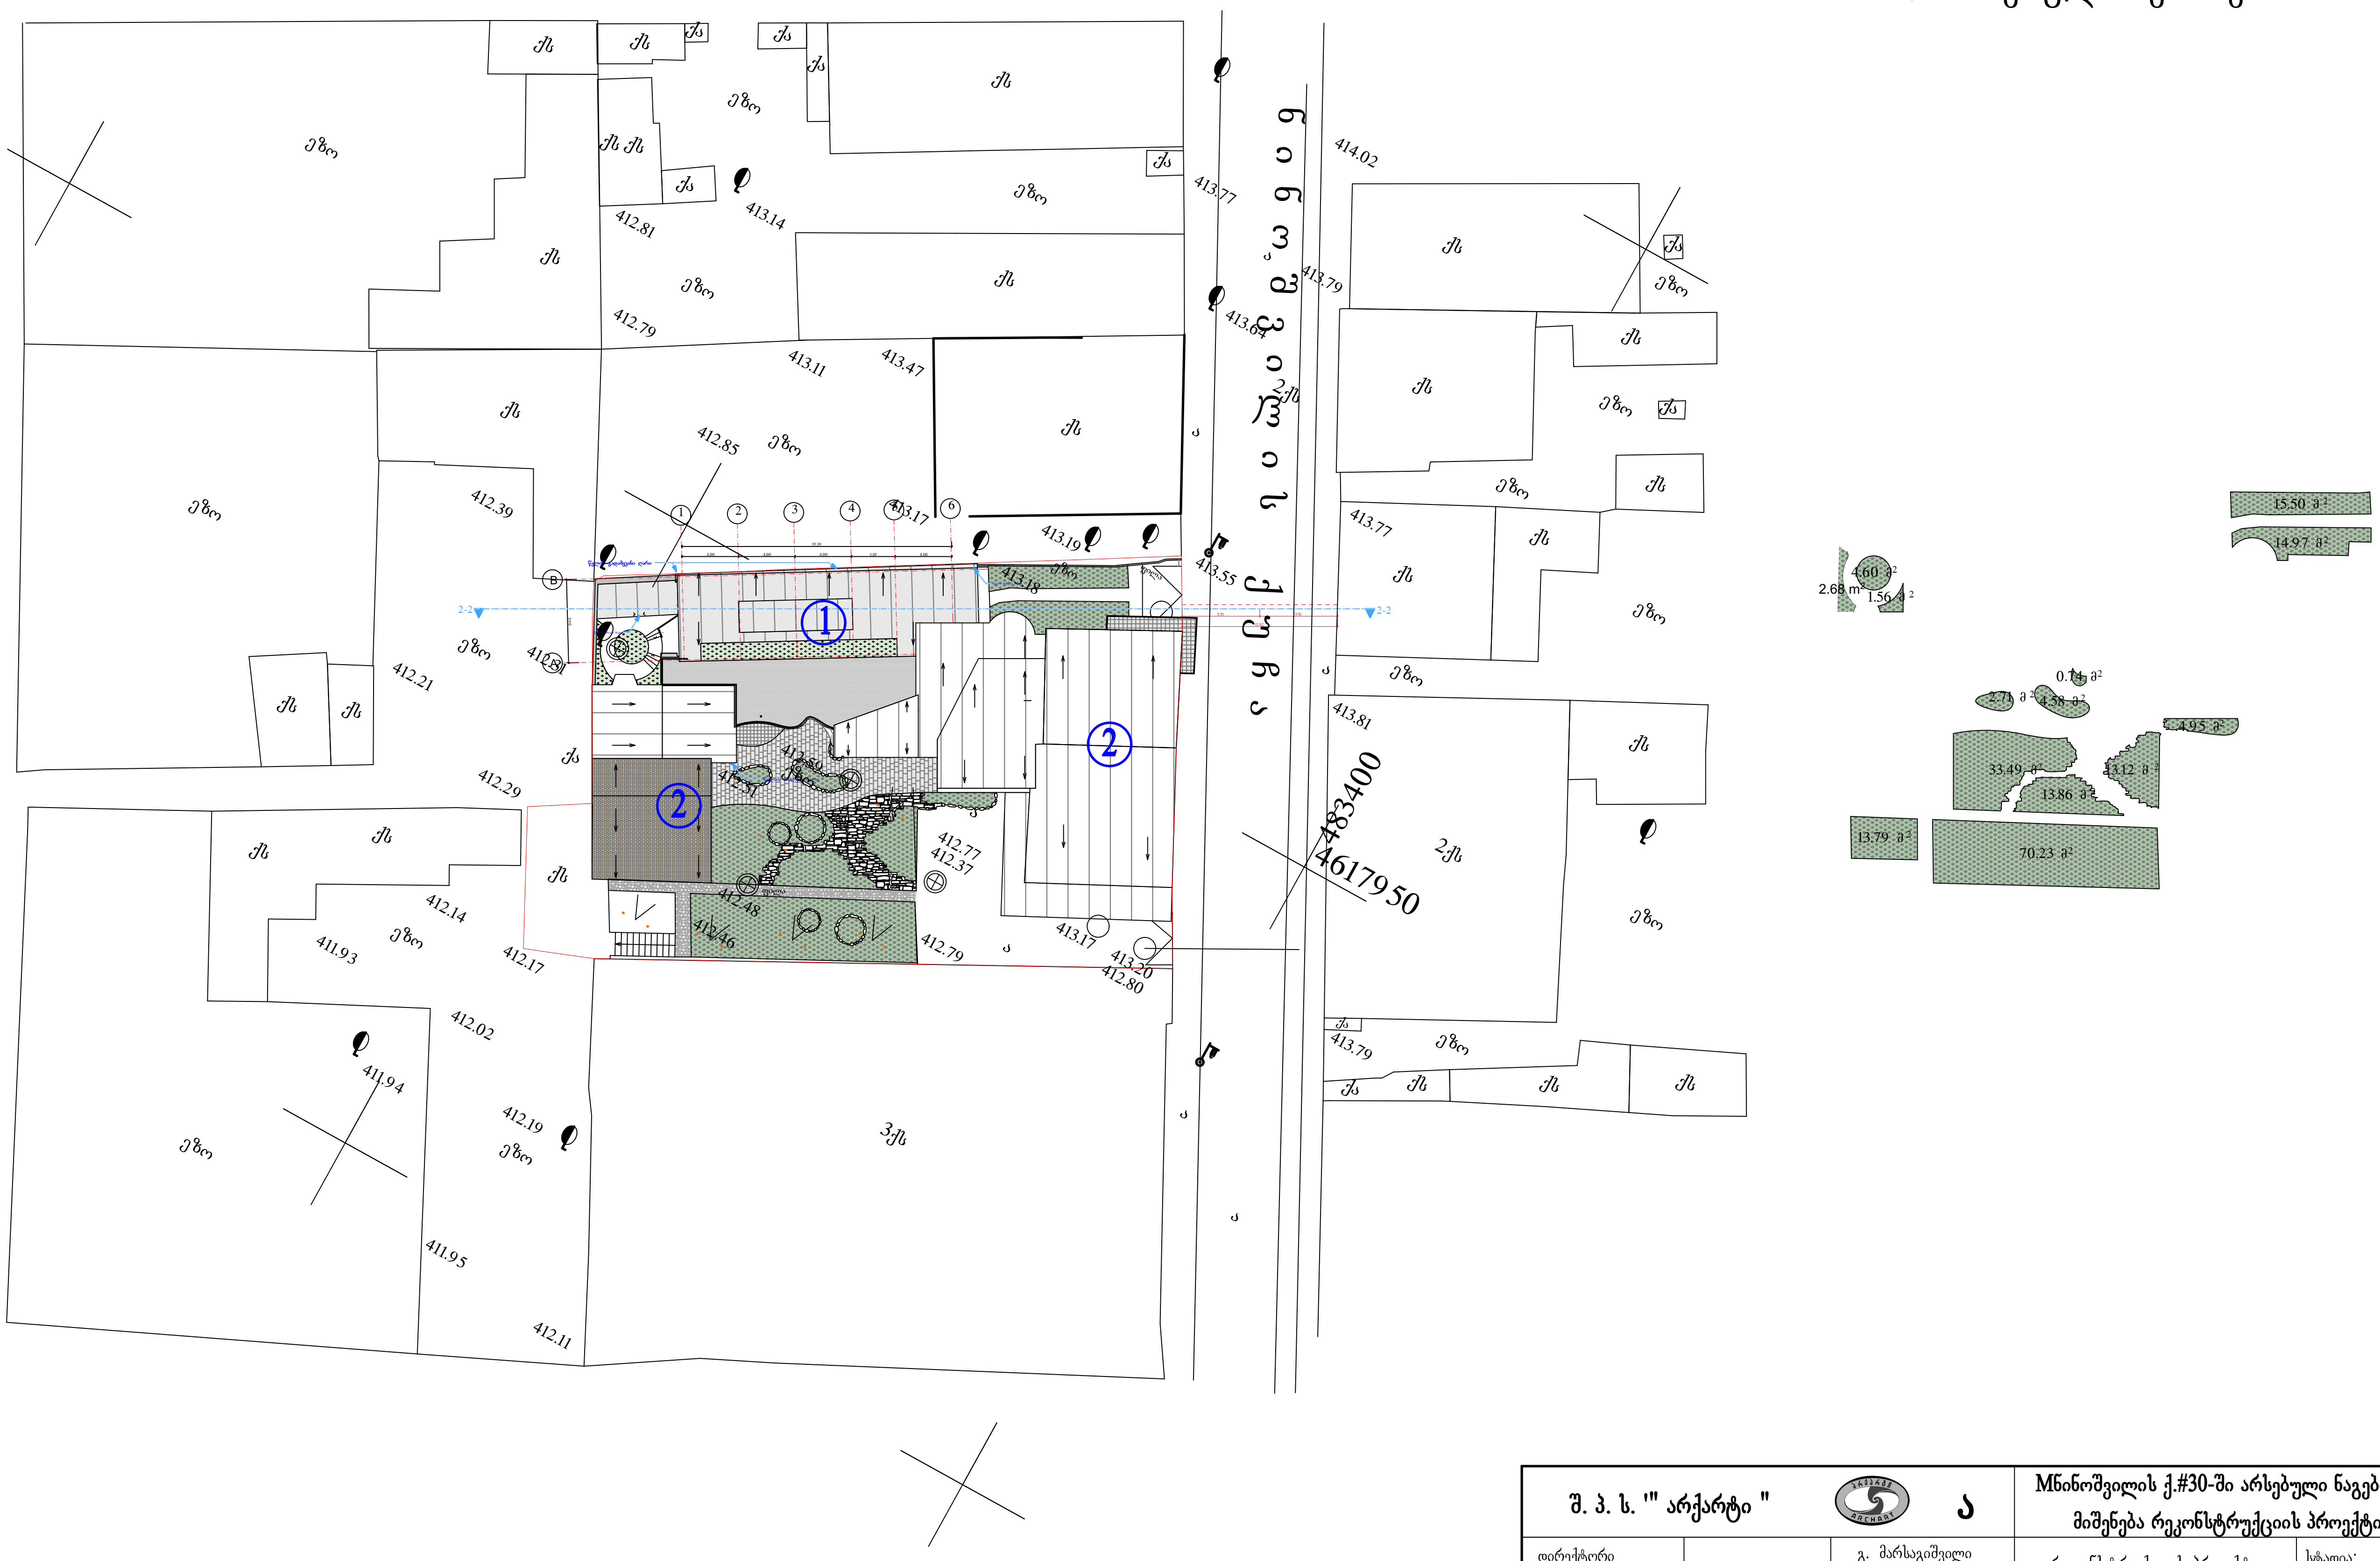

შ. პ. ს. '" არქარტი "		ა	Mნინოშვილის ქ.#30-ში არსებული ნაგებობის მიშენება რეკონსტრუქციის პროექტი	
დირექტორი		გ. მარსაგიშვილი	რეკონსტრუქციის პროექტი	სტადია: მუშა პროექტი
პრ. მთ. არქიტექტ.		გ. მარსაგიშვილი		
ავტორები		გ. მარსაგიშვილი	გენ გეგმა	დაკვ. 1/14
		შ. ჯოჯუა		ფურც. 2
დაამუშავა		შ. ჯოჯუა	მასშტაბი 1:500	ფ.რაოდ. 2

სიმაღლის განმსაზღვრელი სხივის ჭრილი მ 1:100

$$h=\frac{5.51}{0.4}=13.77$$

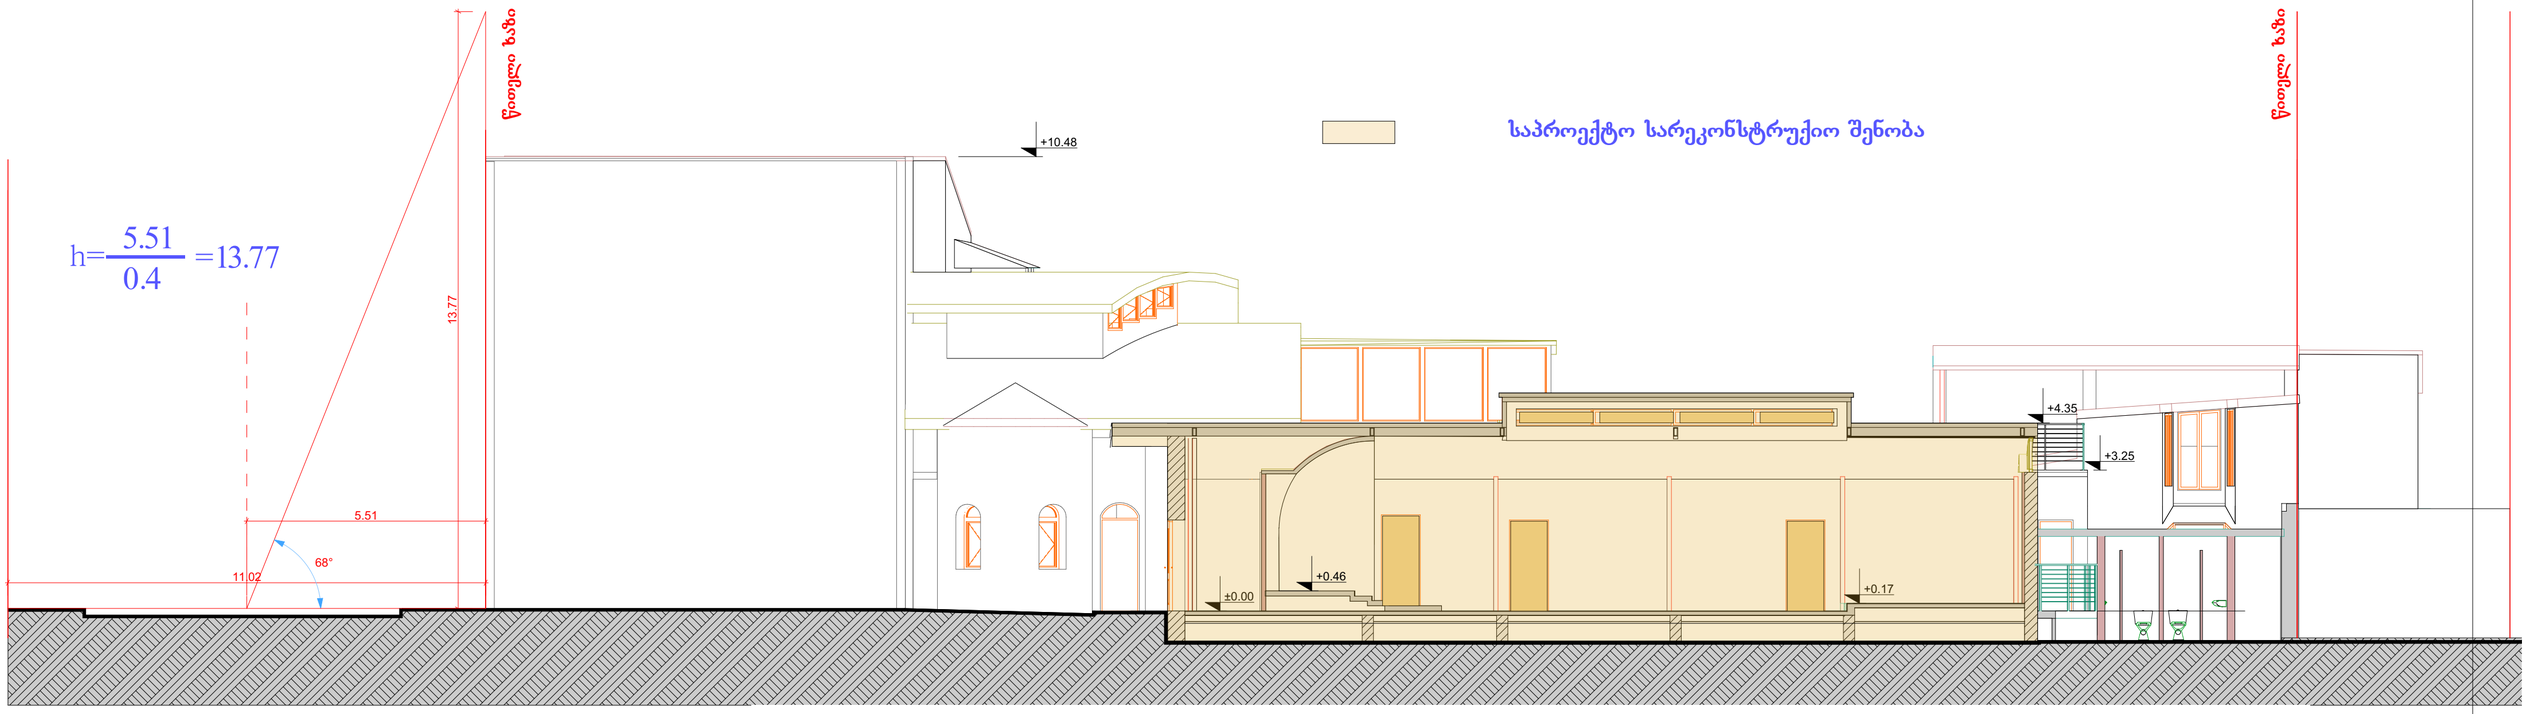

შ. პ. ს. '" არქარტი "		ა	ნინოშვილის ქ.#30-ში არსებული ნაგებობის მიშენება რეკონსტრუქციის პროექტი	
დირექტორი		გ. მარსაგიშვილი	რეკონსტრუქციის პროექტი	სტადია: პროს პროექტი
პრ. მთ. არქიტექტ.		გ. მარსაგიშვილი		
ავტორები		გ. მარსაგიშვილი	სხივი	დაკვ. I/14
		შ. ჯოჯუა		ფურც.
დამუშავა		შ. ჯოჯუა	მასშტაბი 1:100	ფ.რაოდ.

არსებული სიმაღლის განმსაზღვრელი სხივი მ 1:100

