
საქართველოს ეროვნული საგადასახადო
საჯარო რეესტრის ეროვნული სააგენტო

საკადასტრო გეგმა

მიწის ნაკვეთის საკადასტრო კოდი: *01.12.08.007.042*
განცხადების რეგისტრაციის ნომერი: 170191-08
მიწის ნაკვეთის ფართობი: *95* კვ.მ.
დანიშნულება: *არასასოფლო-სამეურნეო*
ეკიზგადების თარიღი 06.06.08

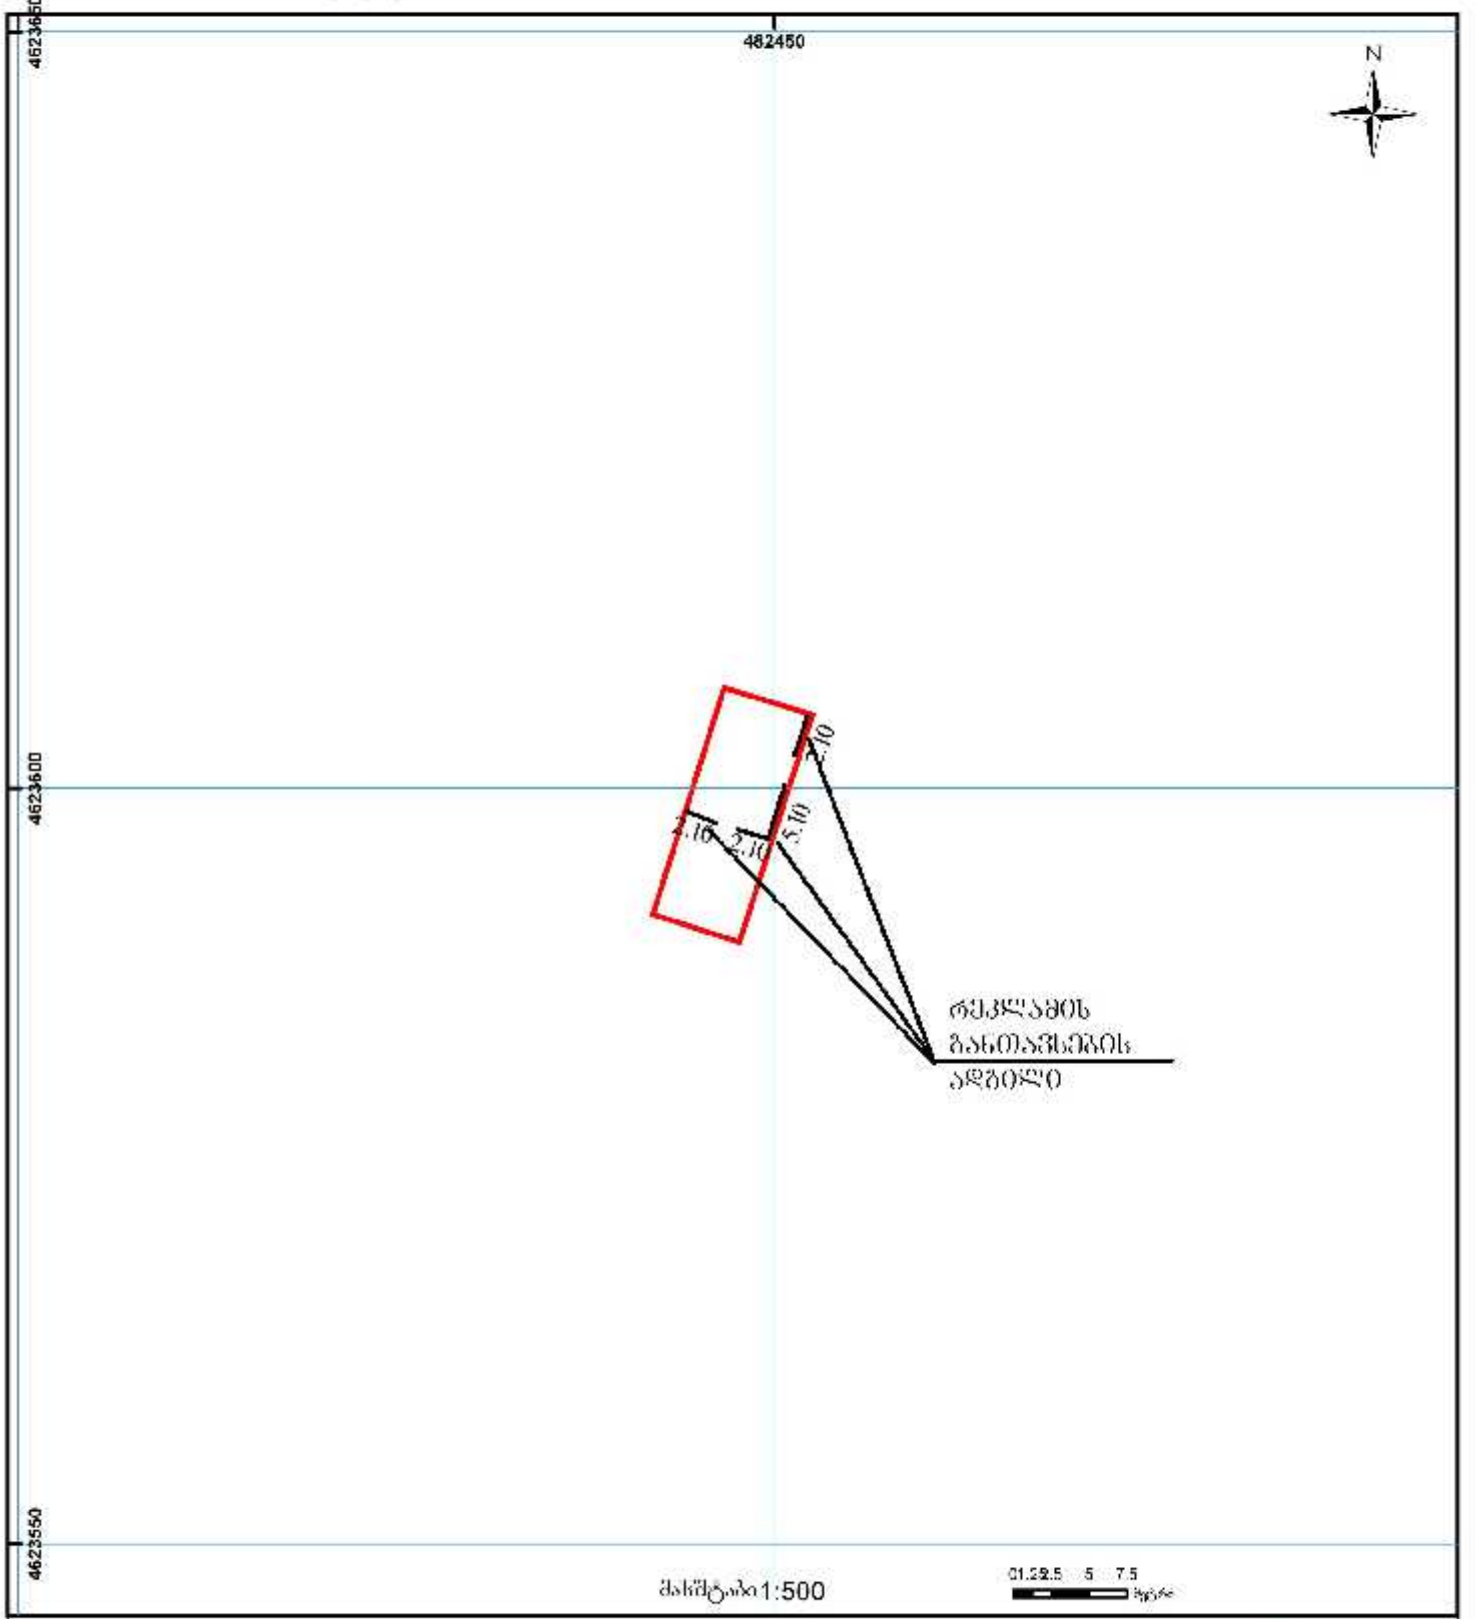

შენობა-ნაგებობა, არარიცხული ნაგებობა
ტერიტორია
ხახიჩრები საგებობა
მიწის ნაკვეთის ხაკადასტრო ხაზვეთარი
მშენებარე ნაგებობა
UTM (ხაკოორდინატო ხისტემა)

საჯარო რეესტრის ეროვნული სააგენტო ვებგვერდის ადმინისტრირების განყოფილება: ქ. თბილისი 0102 წ.ნ. ნიკოლოზ ბარათაშვილის ქუჩა №37 ტელ: (995 32) 91 04 27; ფაქსი: (995 32) 91 03 41
საჯარო რეესტრის ეროვნული სააგენტო ინფორმაციის და ტექნოლოგიების განყოფილება: ქ. თბილისი 0102 წ.ნ. ნიკოლოზ ბარათაშვილის ქუჩა №37 ტელ: (995 32) 94 13 65

www.napr.gov.ge