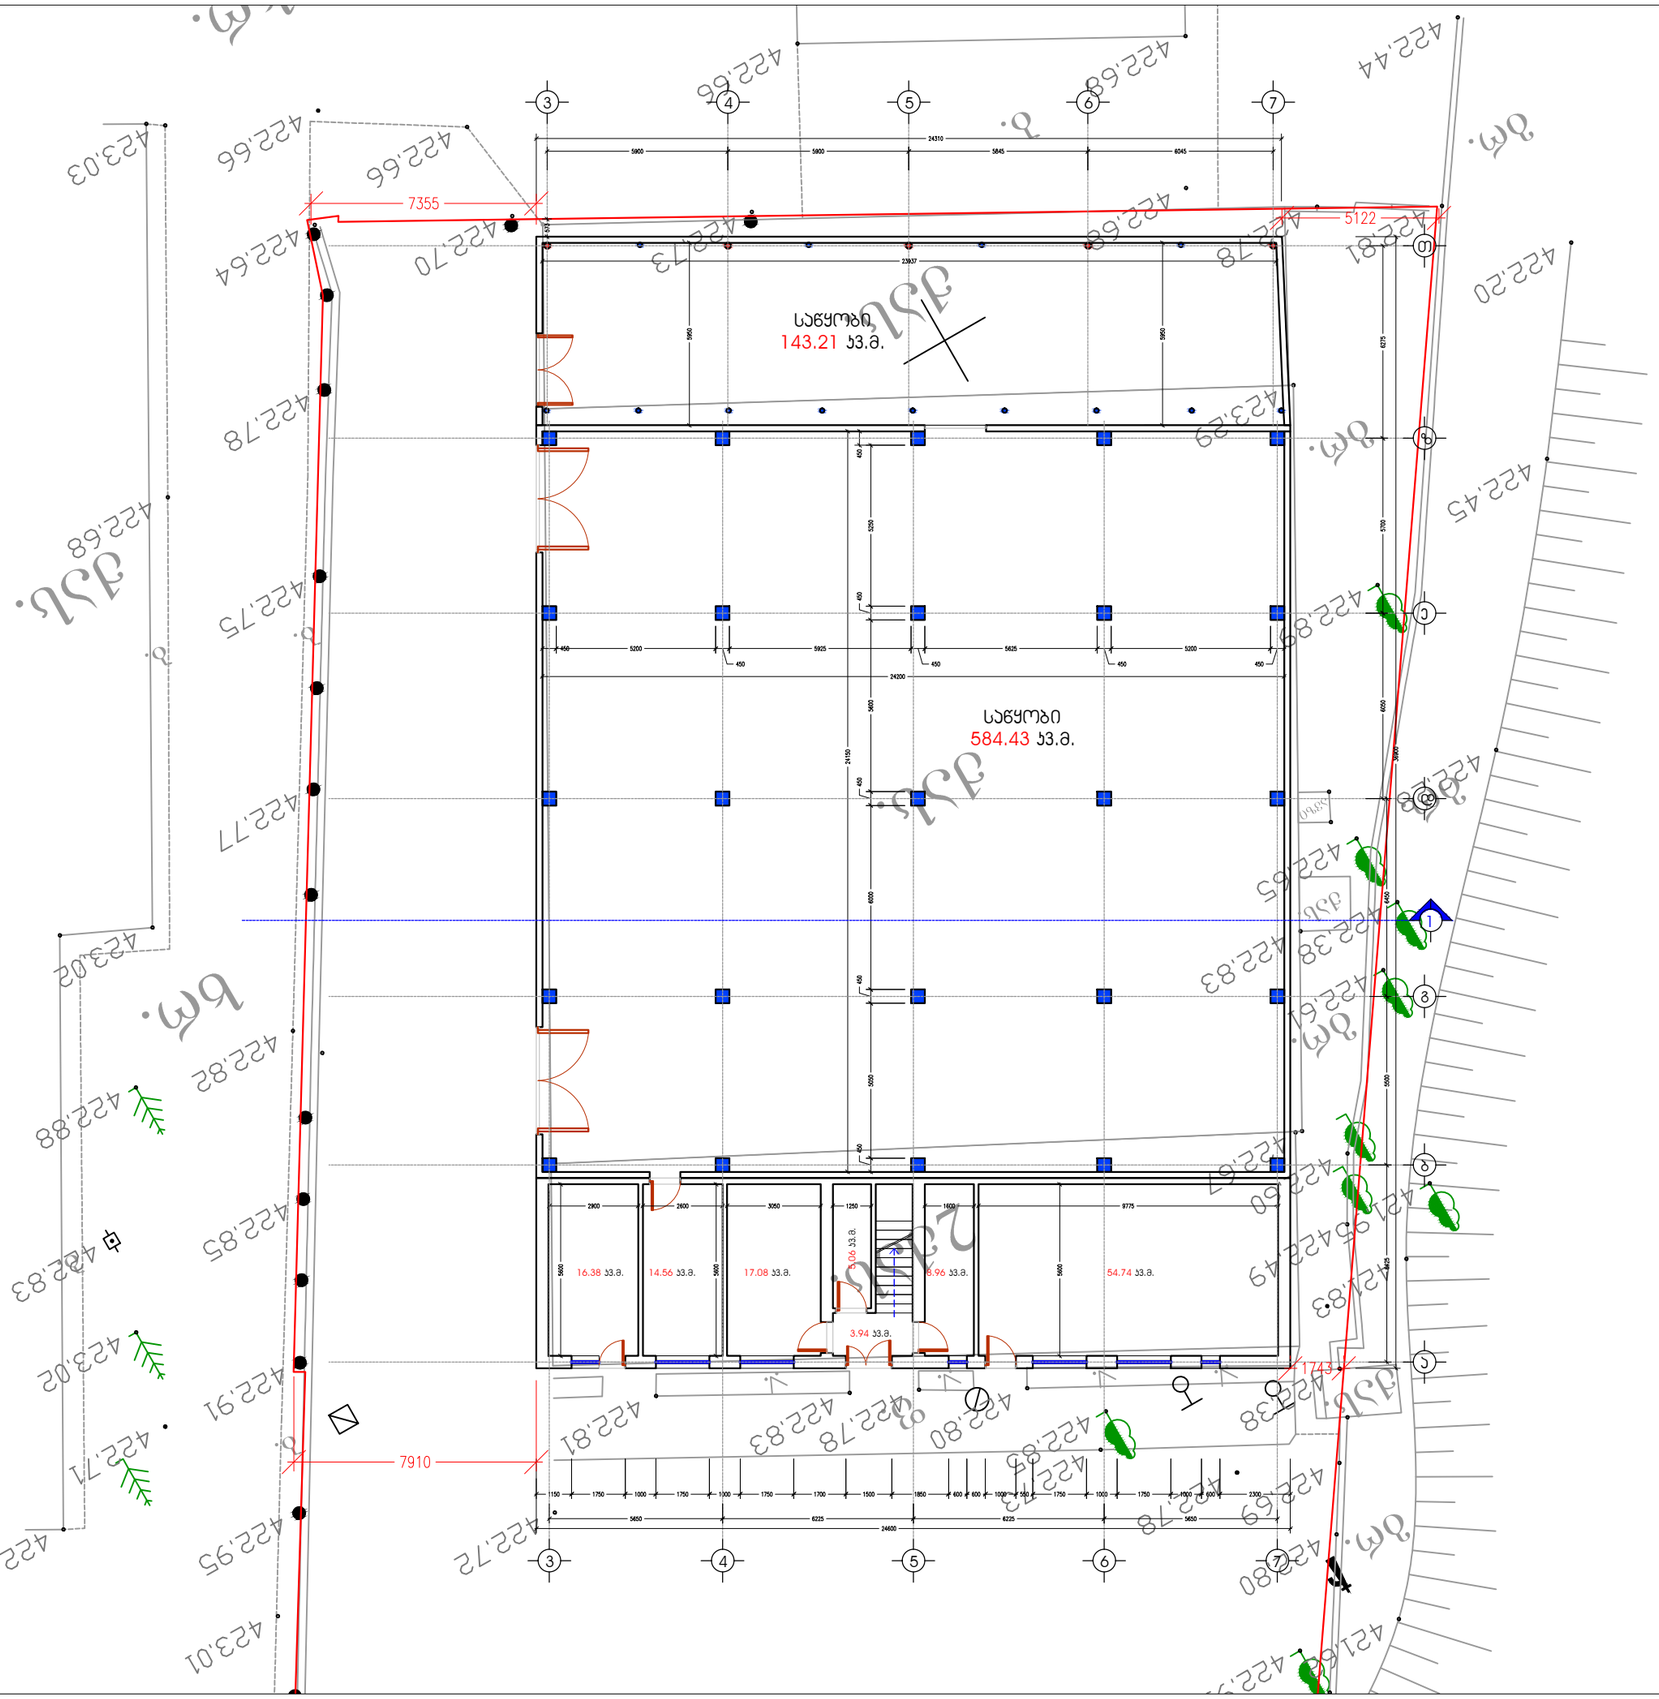

I სართულის გეგმა (არსებული)
მ. 1:200

I სართულის საერთო ფართობი
848.36 კვ.მ.

მოშენების ფართობი 906.92 კვ.მ.

ინდ. მეწარმე		მ. კაპანაძე
არქიტექტორი		მ. კაპანაძე
შეასრულა		მ. კაპანაძე

მისამართი, ქ. თბილისი, ფეიქრების ქუჩა №12

არქიტექტურული ნაწილი

არქიტექტორ-დიზაინერი ი.მ მამუკა კაპანაძე

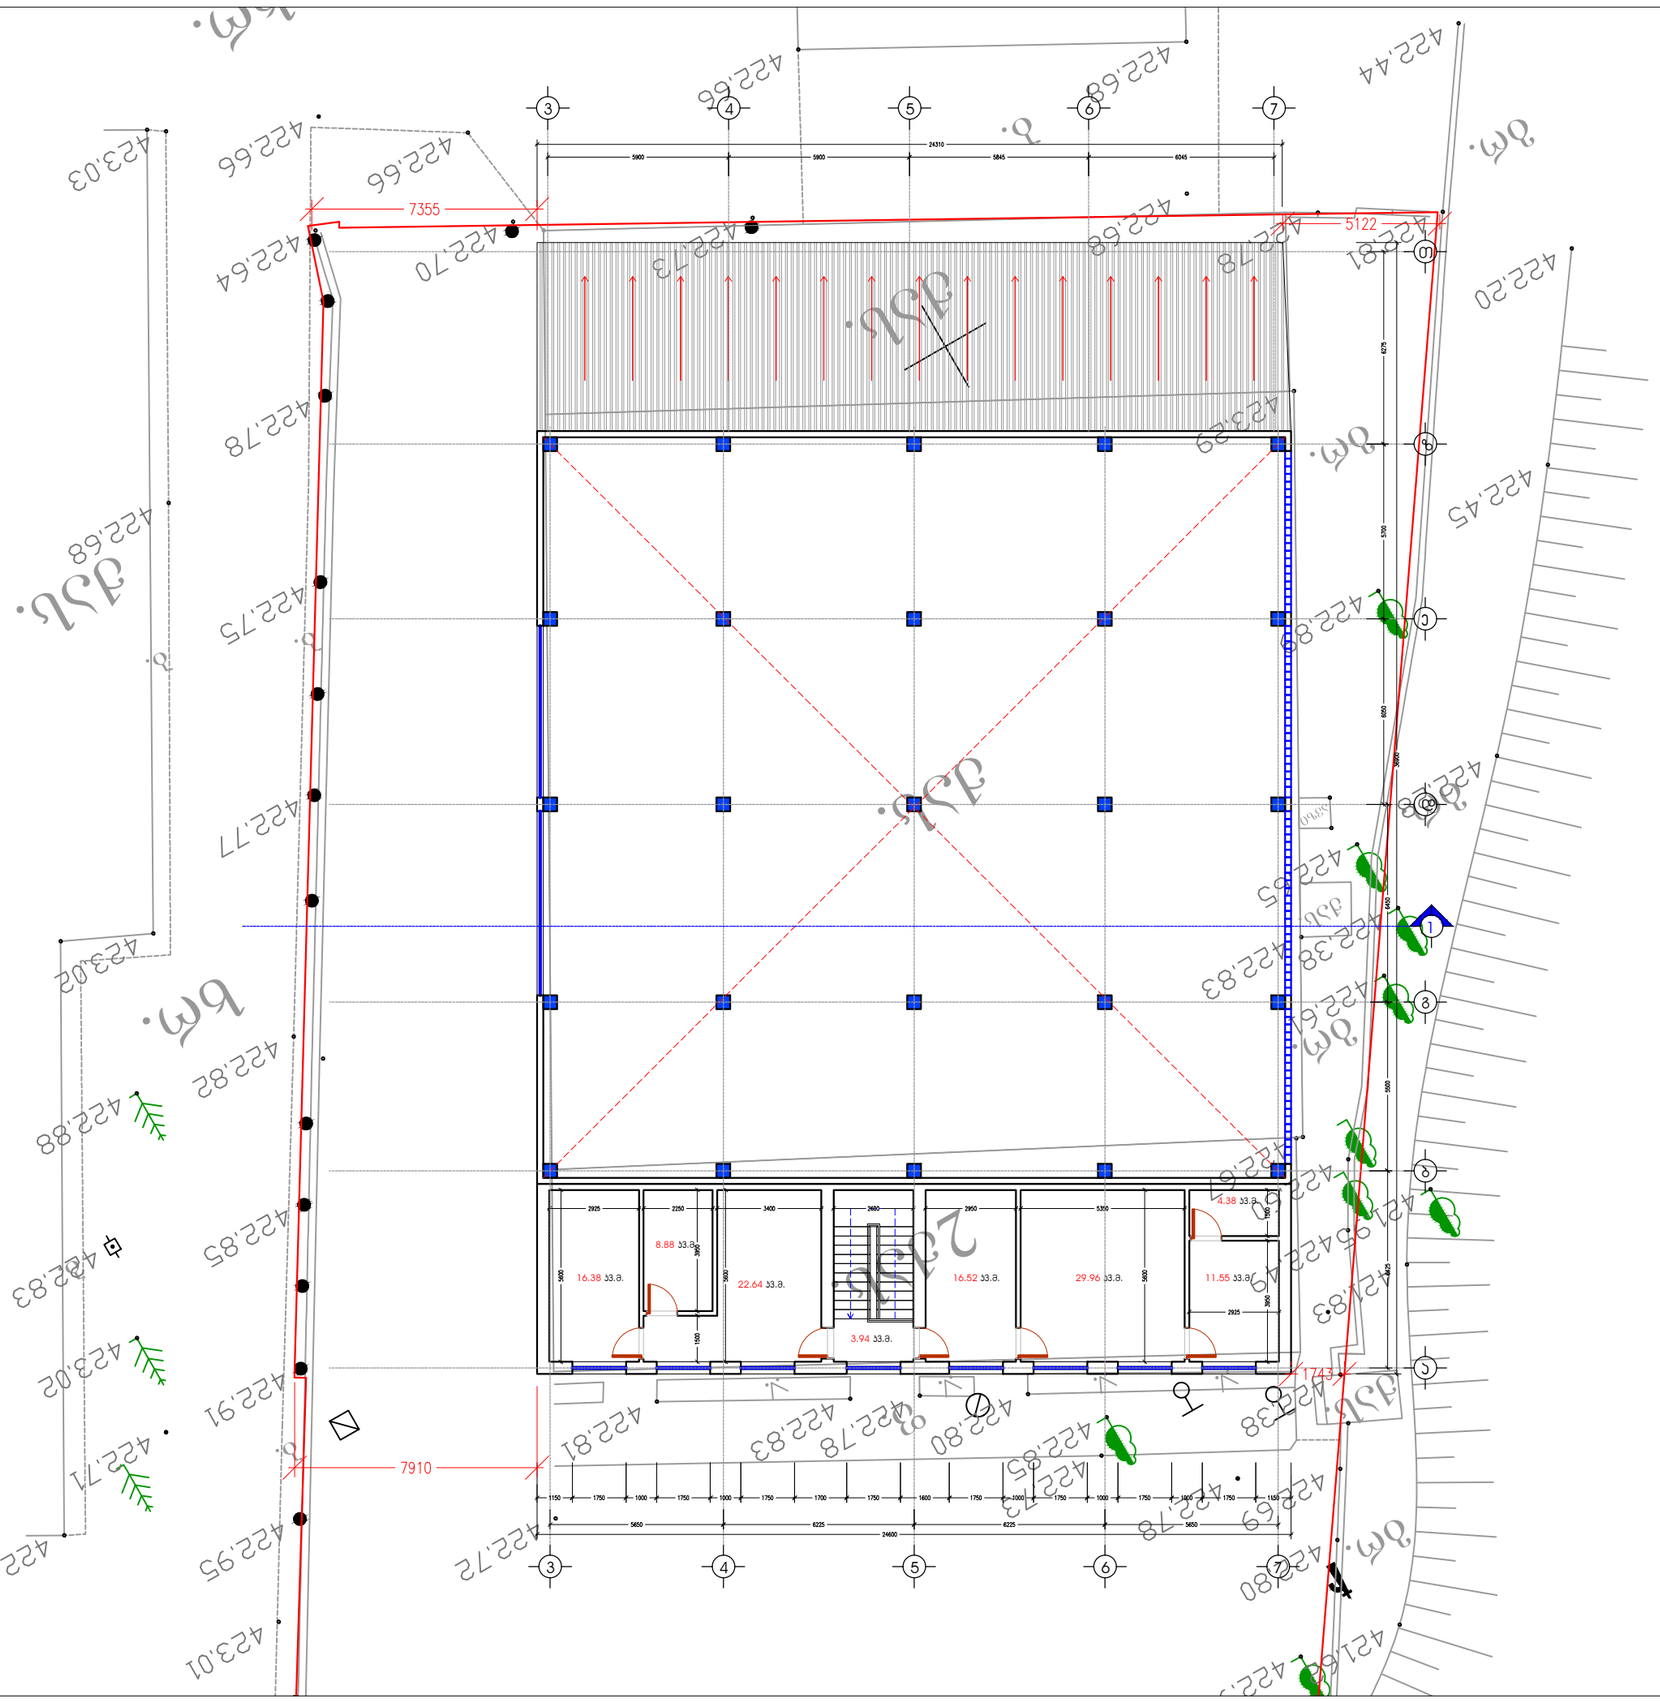

II სართულის გეგმა (არსებული)
მ. 1:200

II სართულის საერთო ფართობი 114.25 კვ.მ.

ინდ. მეწარმე		მ. კაპანაძე
არქიტექტორი		მ. კაპანაძე
შემსრულა		მ. კაპანაძე

მისამართი. ქ. თბილისი, ფეიქრების ქუჩა №12

არქიტექტურული ნაწილი

არქიტექტორ-დიზაინერი ი.მ მამუკა კაპანაძე

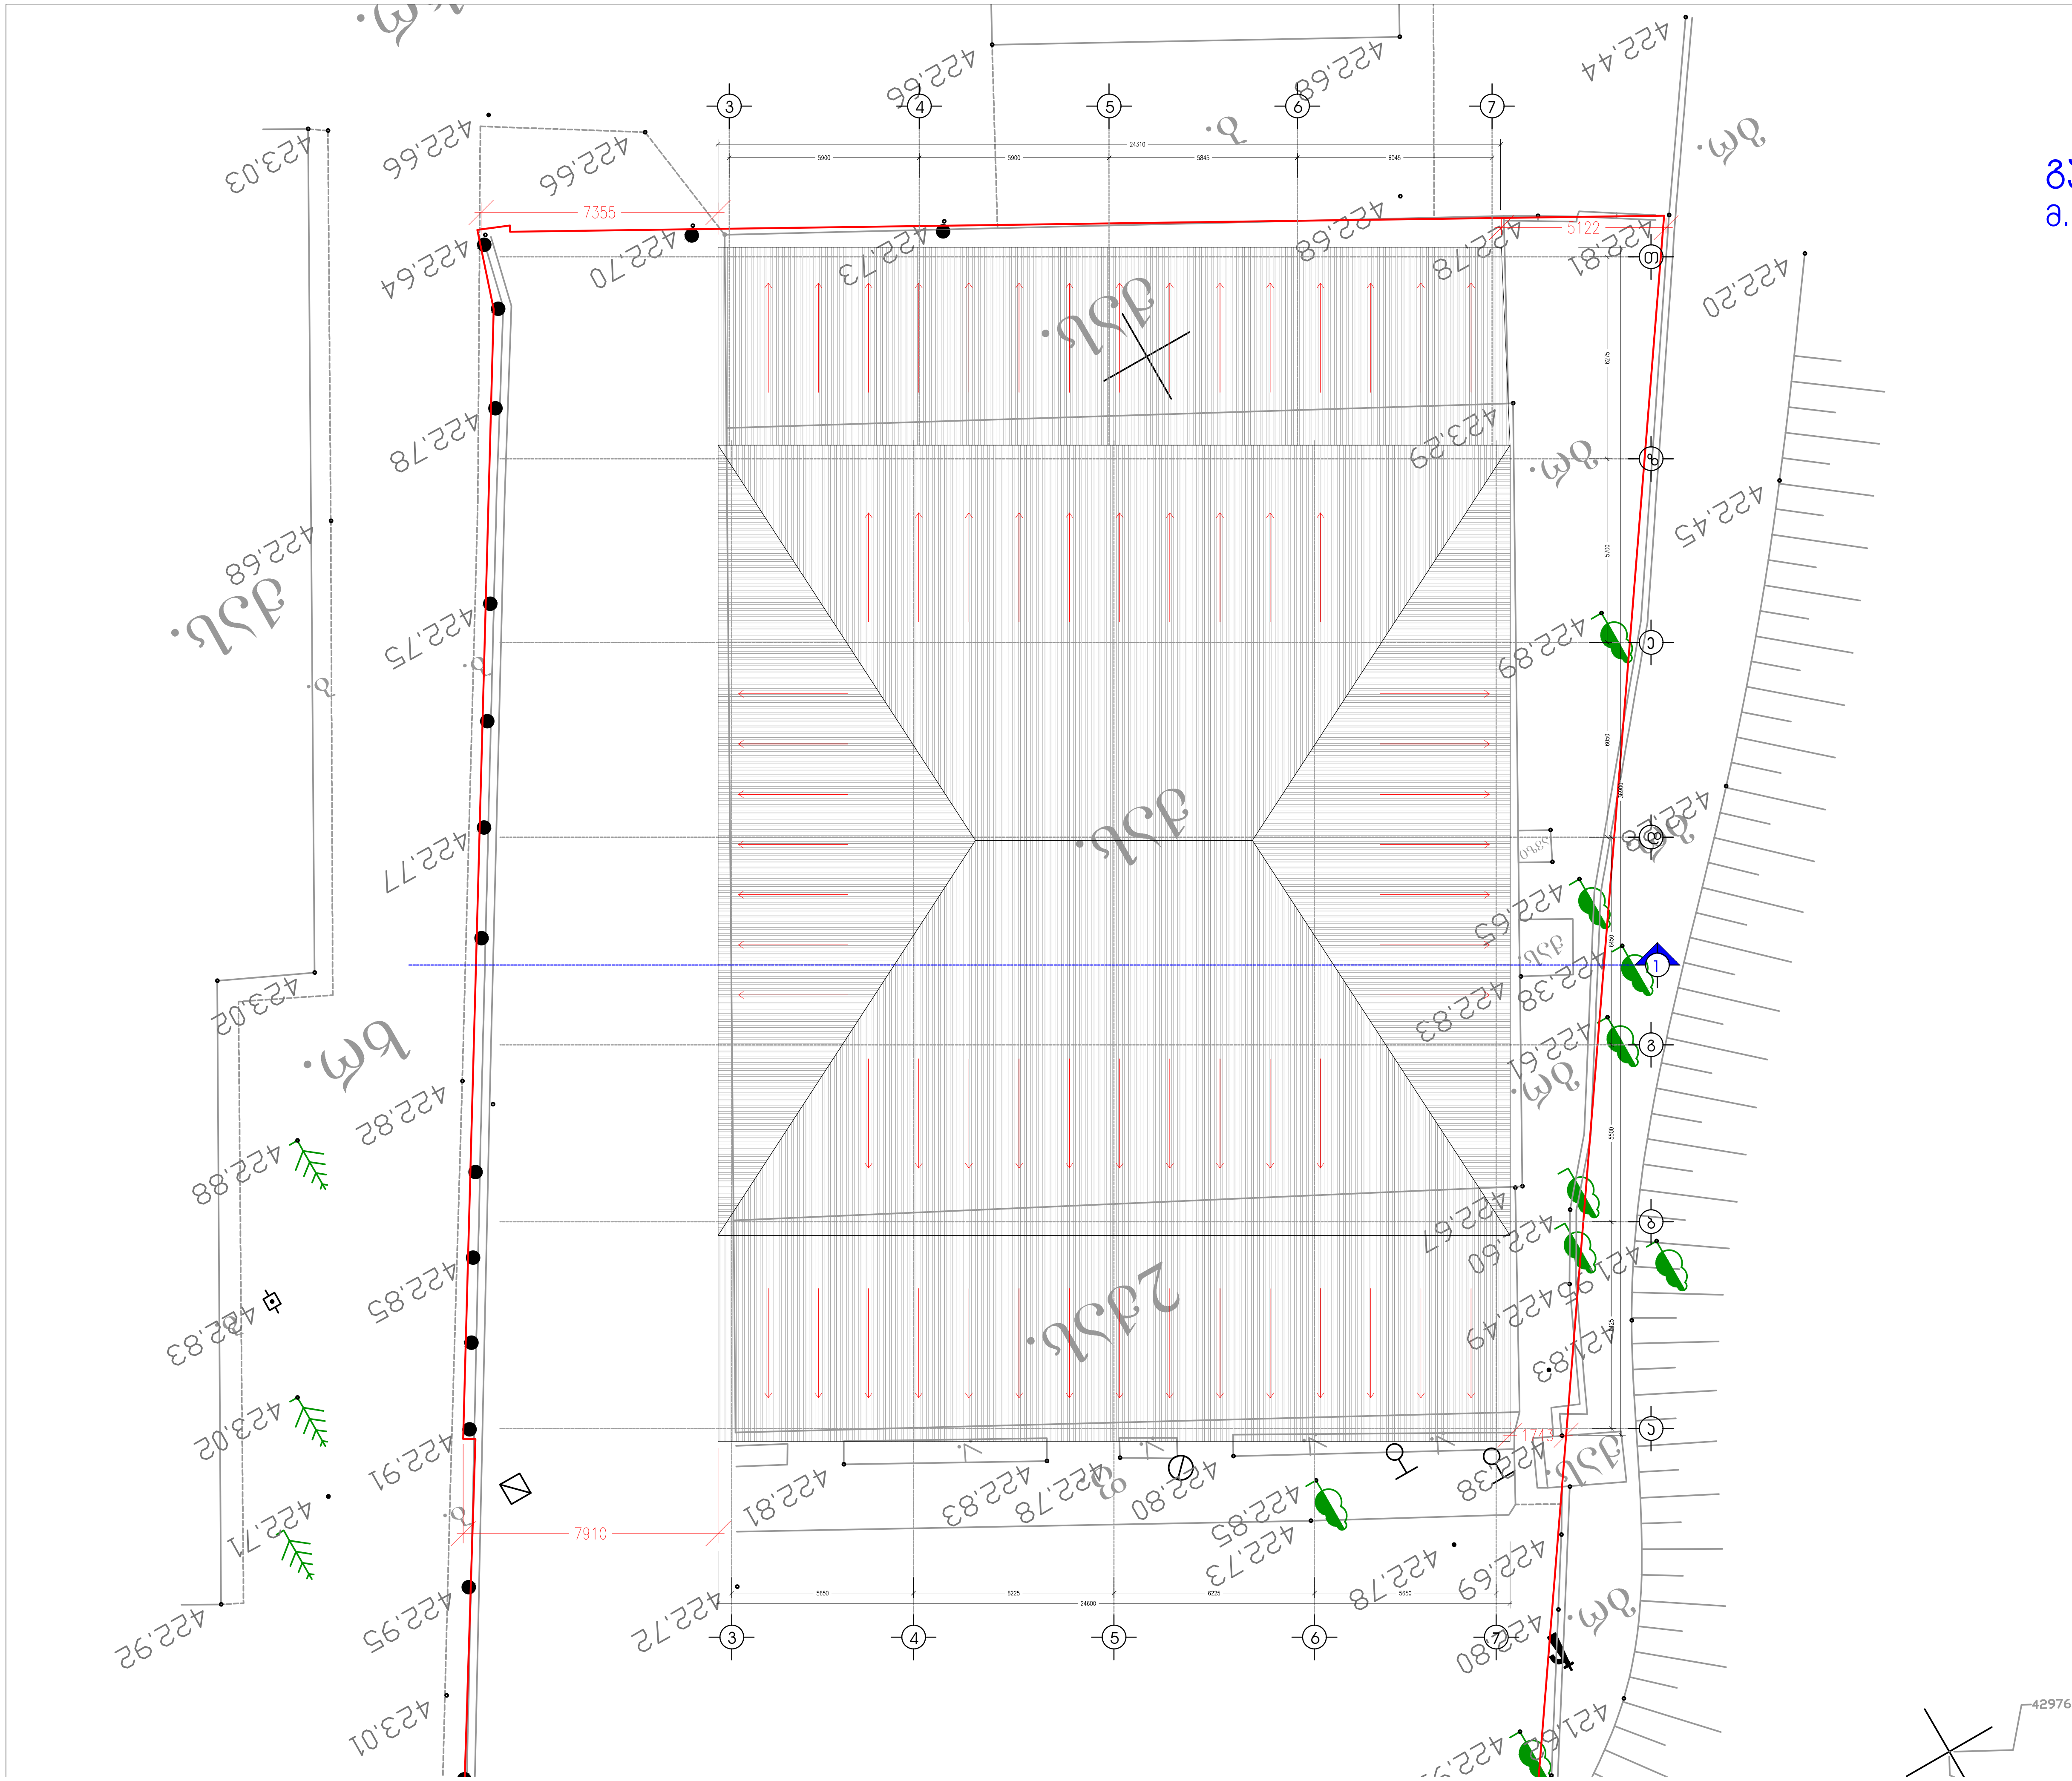

გადახურვის გეგმა (არსებული)

მ. 1:200

ინდ. მეწარმე		მ. კაკანაძე
არქიტექტორი		მ. კაკანაძე
შეასრულა		მ. კაკანაძე

მისამართი. ქ. თბილისი, ფეიქრების ქუჩა №12

არქიტექტურული ნაწილი

არქიტექტორ-დიზაინერი ი.მ მამუკა კაკანაძე

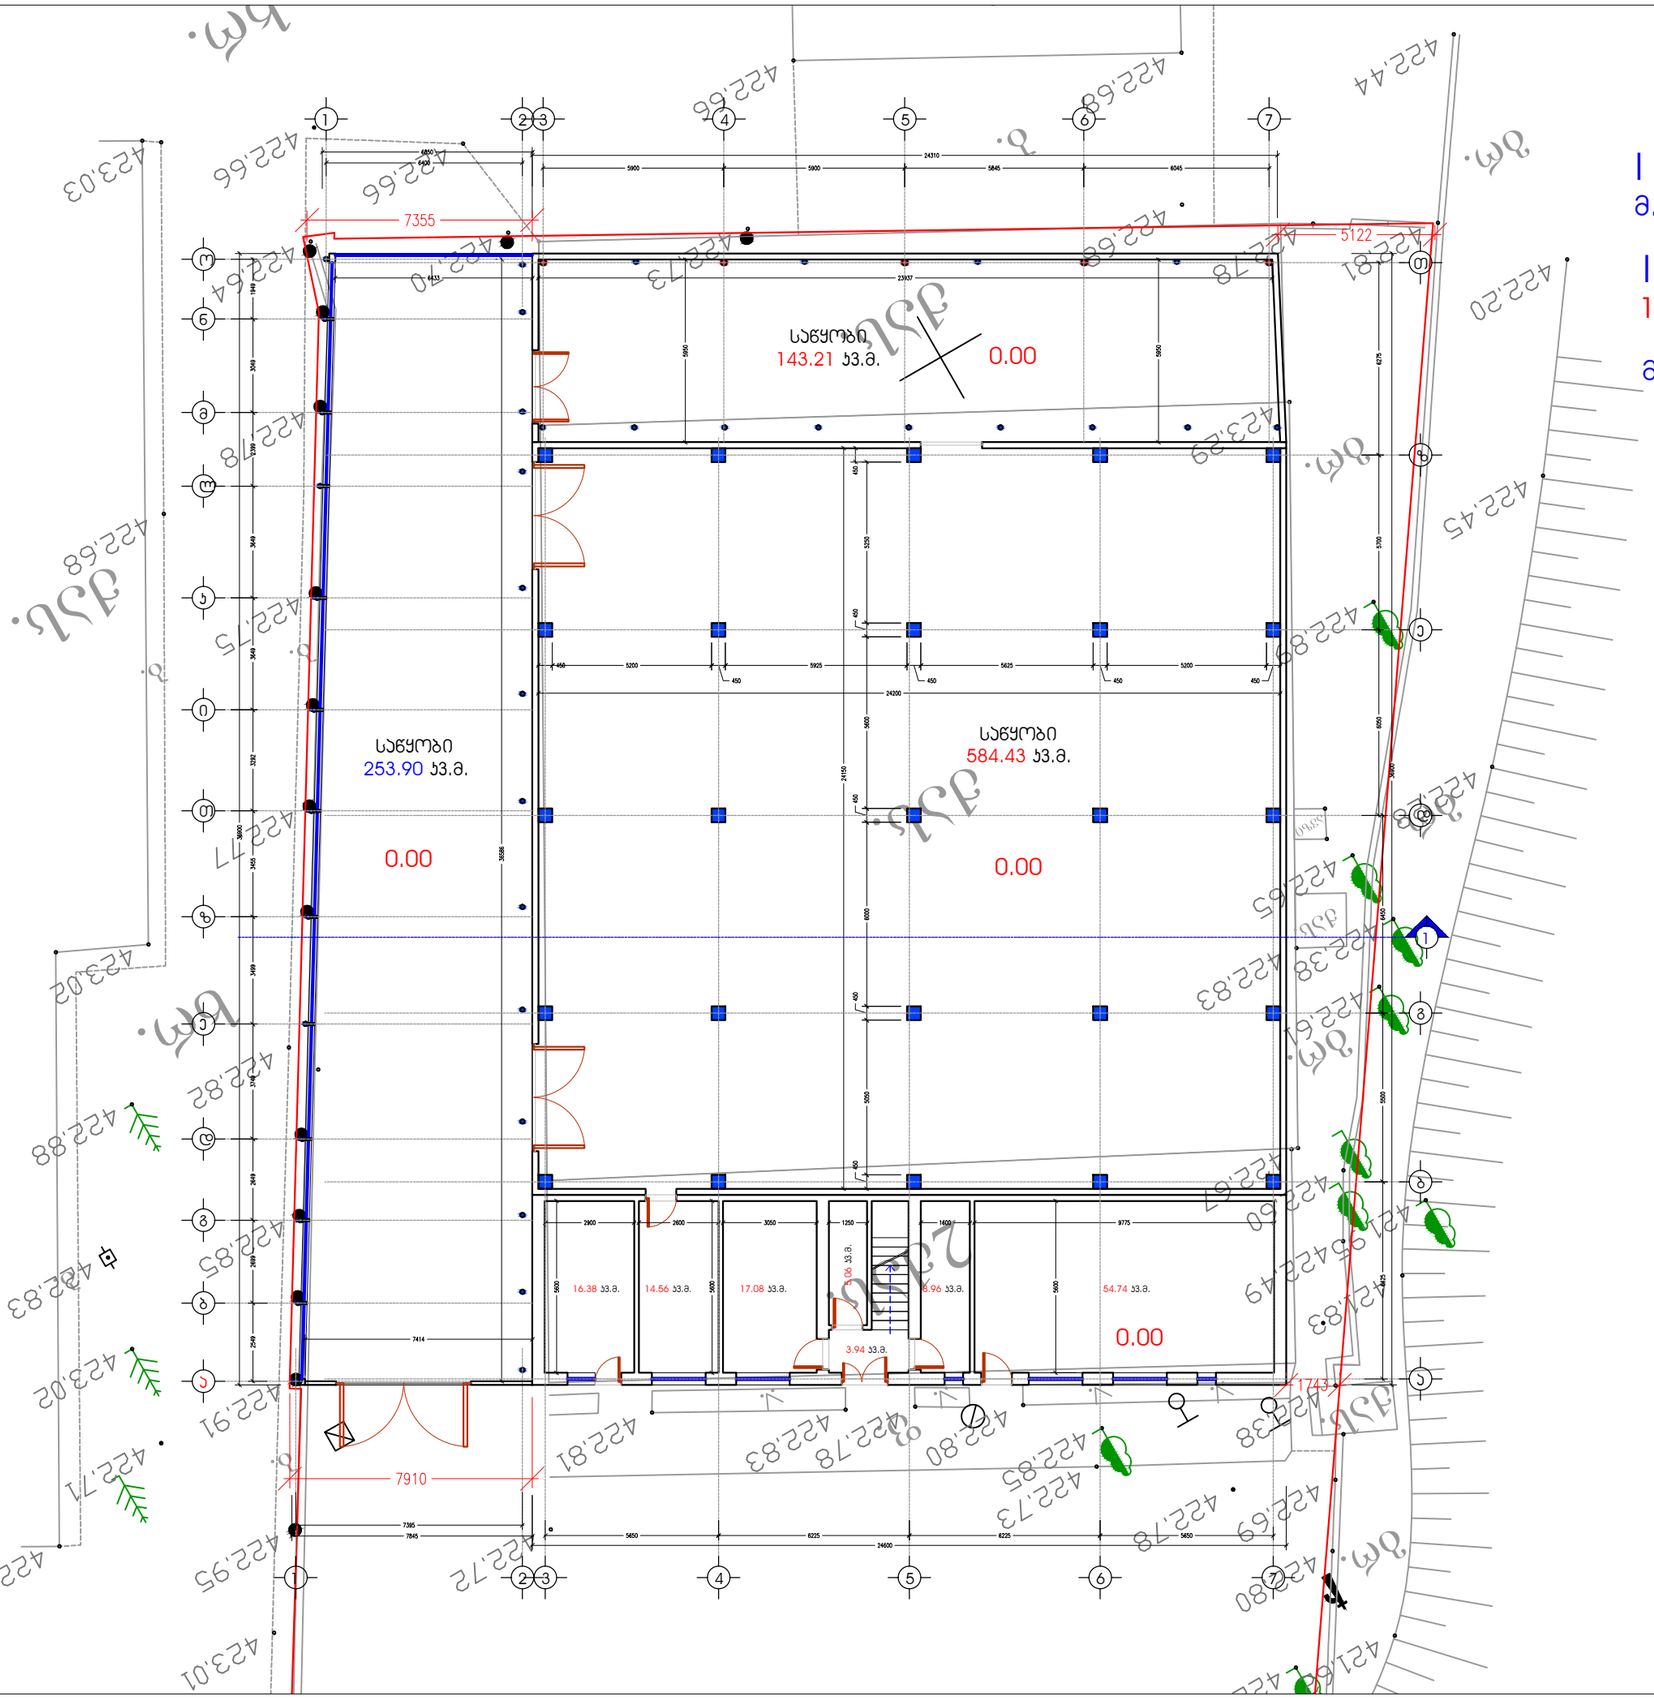

I სართულის გეგმა
მ. 1:200

I სართულის საერთო ფართობი
1102.26 ს3.მ.

მოშენების ფართობი 1170.00 ს3.მ.

ინდ. მეწარმე		მ. ჯაჯანაძე
არქიტექტორი		მ. ჯაჯანაძე
შეასრულა		მ. ჯაჯანაძე

მისამართი, ქ. თბილისი, ფეიქრების ქუჩა №12

არქიტექტურული ნაწილი

არქიტექტორ-დიზაინერი ი.მ მამუკა ჯაჯანაძე

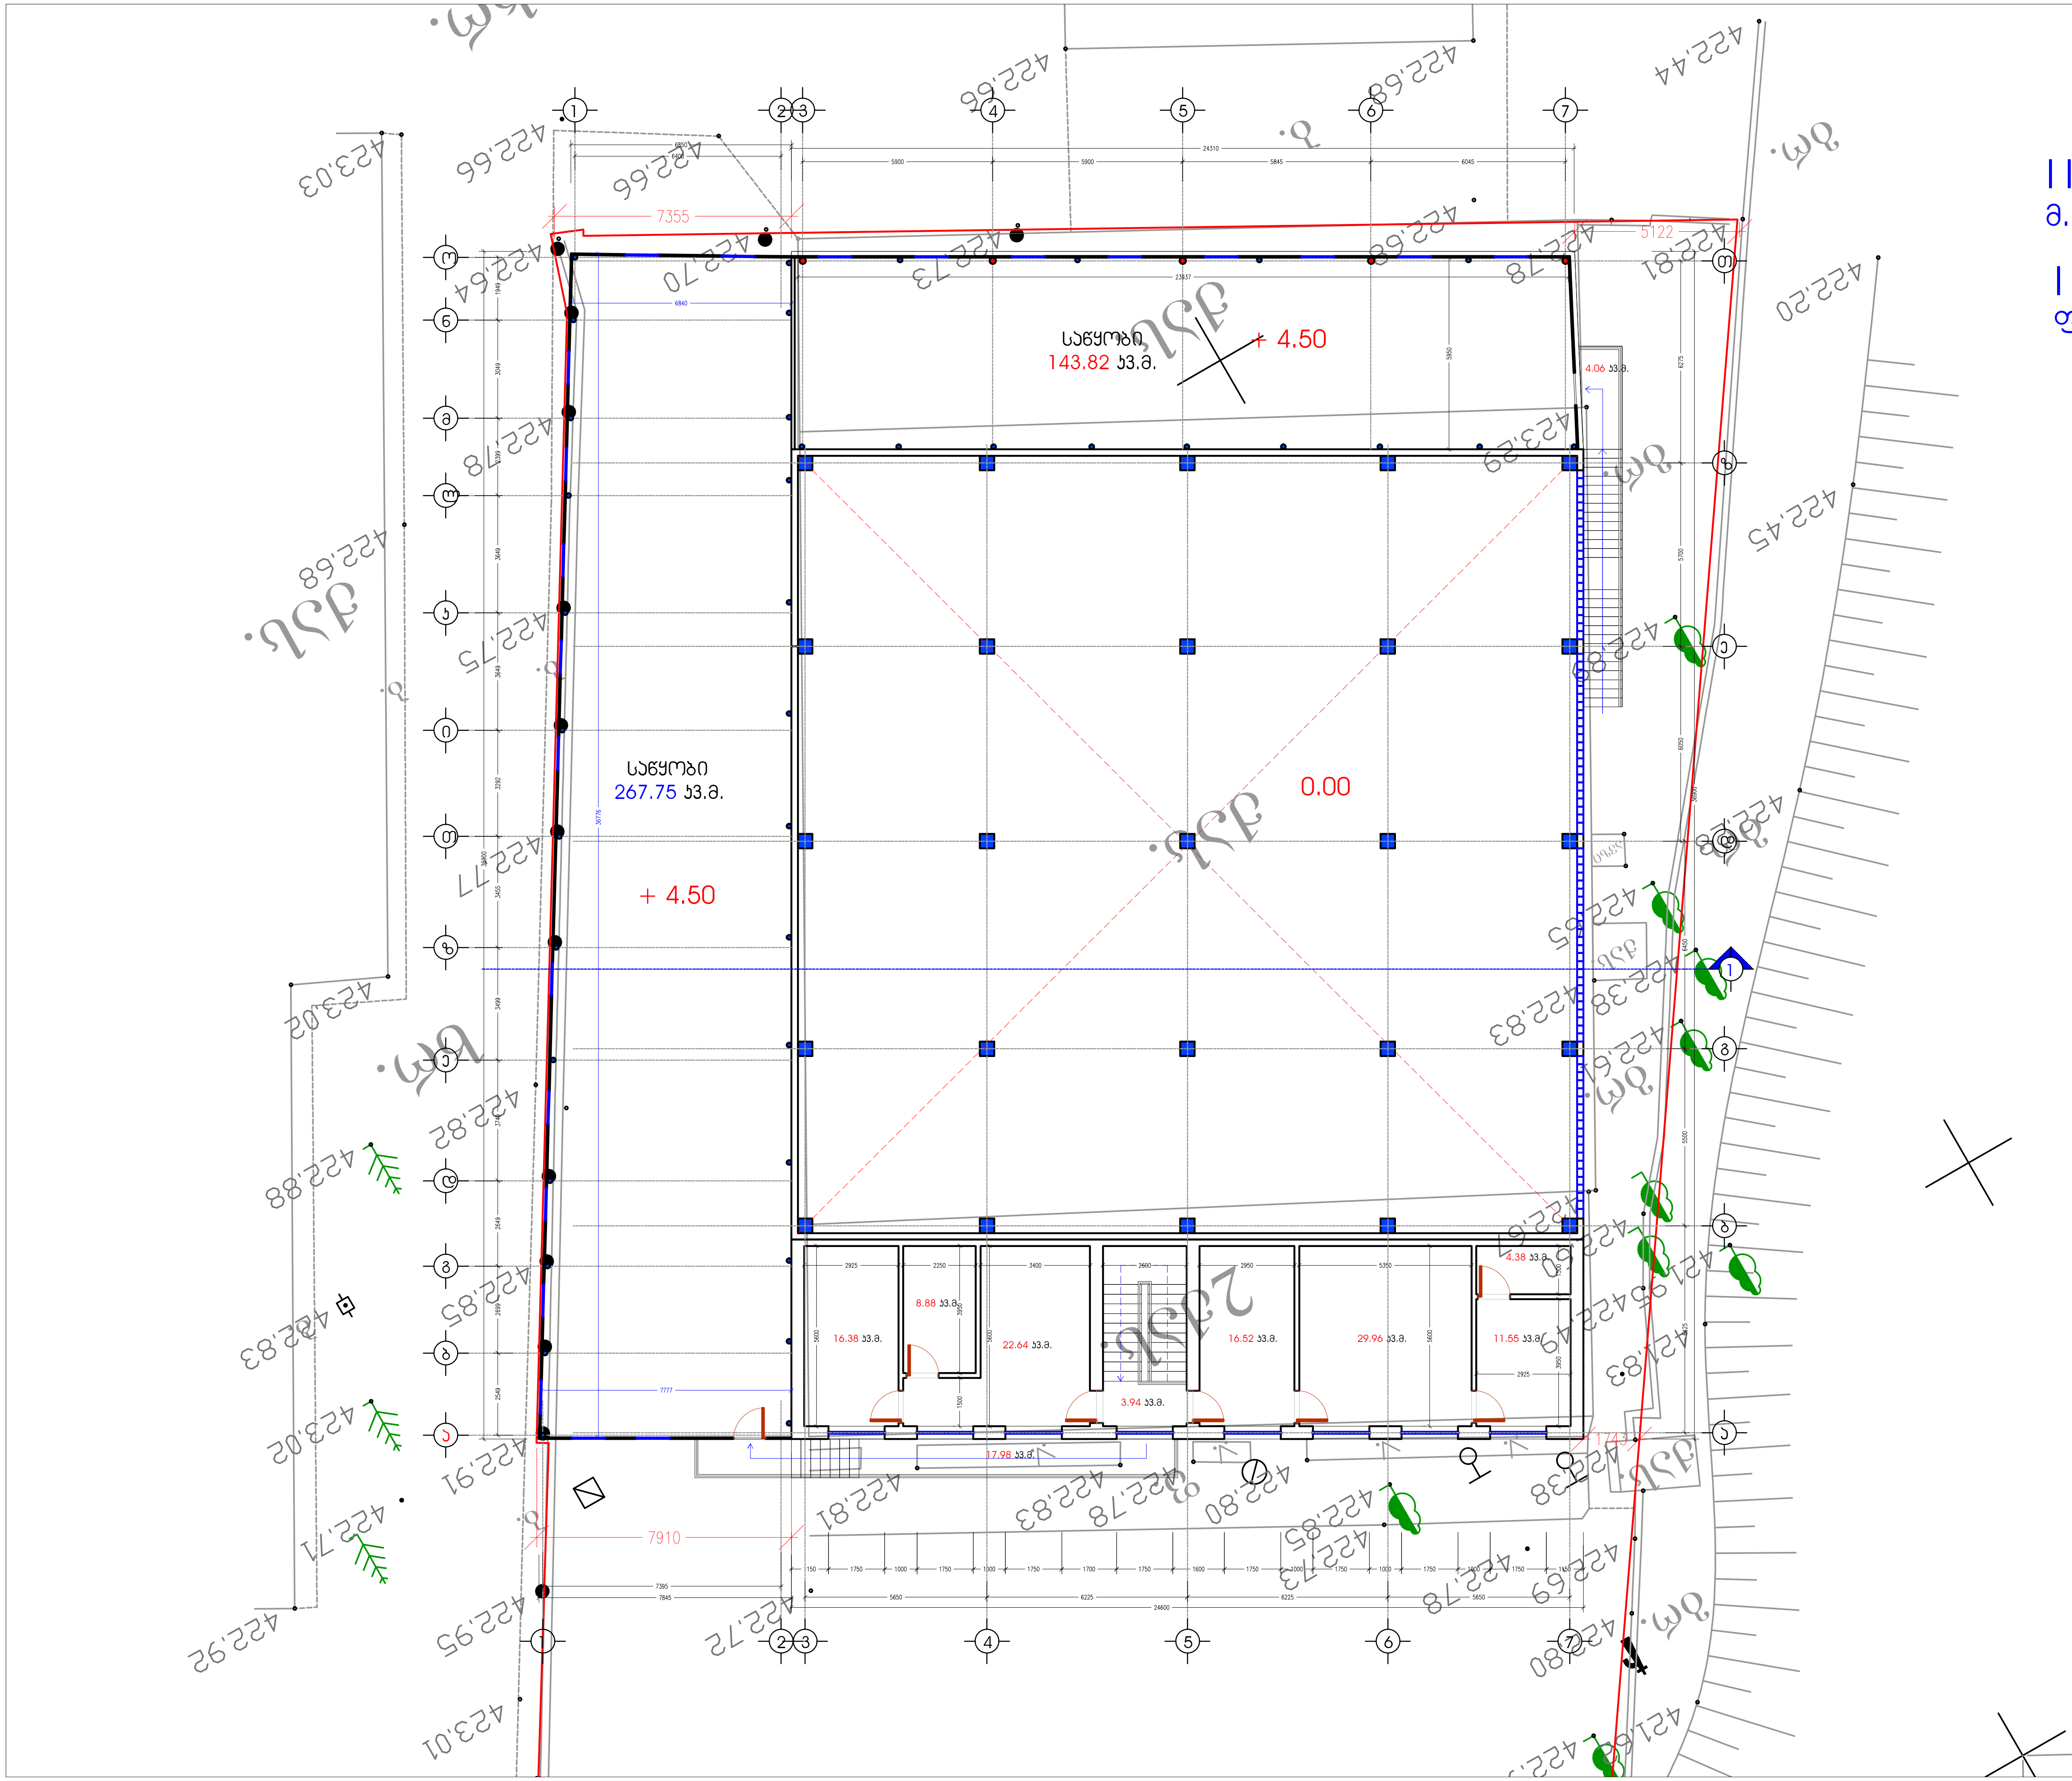

II სართულის გეგმა
მ. 1:200

II სართულის საერთო ფართობი 547.86 კვ.მ.

ინდ. მეწარმე	მ. კაკანაძე
არქიტექტორი	მ. კაკანაძე
შეასრულა	მ. კაკანაძე

მისამართი. ქ. თბილისი, ფეიქრების ქუჩა №12

არქიტექტურული ნაწილი

არქიტექტორ-დიზაინერი ი.მ მამუკა კაკანაძე

გადახურვის გეგმა
მ. 1:200

სენდვიჩ-პანელის გადახურვა

სენდვიჩ-პანელის გადახურვა

თუნუქის გადახურვა

ინდ. მეწარმე		მ. პაპანაძე
არქიტექტორი		მ. პაპანაძე
შეასრულა		მ. პაპანაძე

მისამართი, ქ. თბილისი, ფეიქრების ქუჩა №12

არქიტექტურული ნაწილი

არქიტექტორ-დიზაინერი ი.მ მამუკა პაპანაძე