saqarTvelo

q. Tbilisis meria

ssip Tbilisis arqiteqturis samsaxuri

ქალაქი თბილისი, სოფელი დიღომი
მოქ. გიორგი მიქაძის საკუთრებაში არსებული 1200 კვ.მ. სასოფლო-სამეურნეო
დანიშნულების მიწის ნაკვეთის და მისი მიმდებარე ტერიტორიის ტოპოგრაფიული

გეგმა

samsaxuris ufrosi: /----------/

საფუძველი:

situaciuri sqema	maStabi: 1:5000

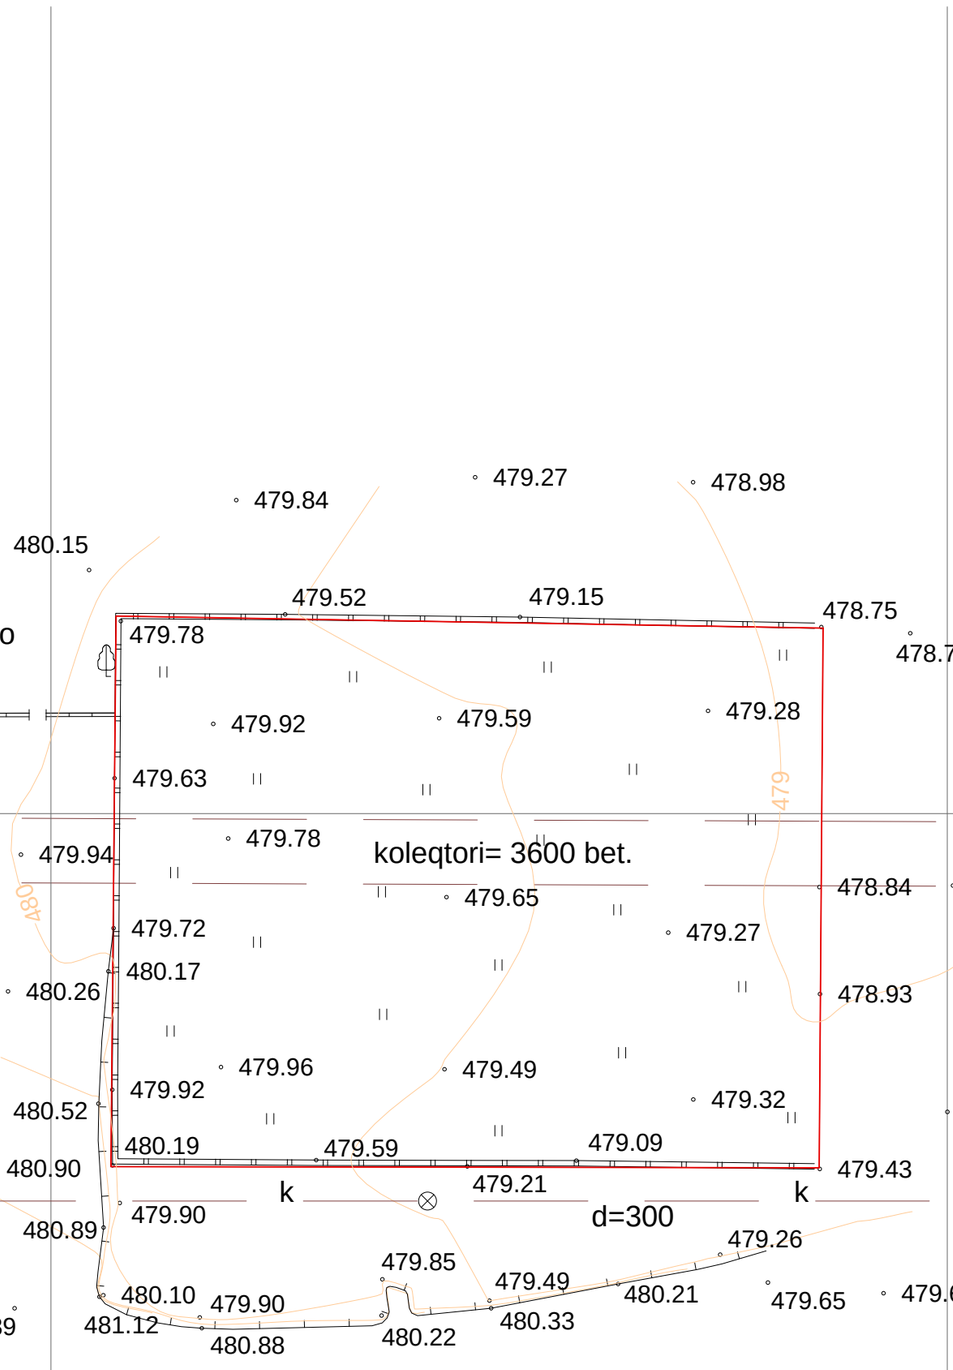

პირობითი აღნიშვნები

WGS 1984 -ის კოორდინატთა სისტემის UTM პროექცია

qs	საცხ. შენობა		ხის ღობე	ტ	წყალგაყვანილობა
qa	არასაცხ. შენობა		ქვის ღობე	გ	გაზი
	ფარდული		ქვის კედელი	კ	კანალიზაცია
	მშენებარე შენობა		კედელი	სან	სანიაღვრე
			ფლატე	კგ	კავშირგაბმულობა
	სატრანსფორ.		რკინიგზა		ელ. ქსელები
	ჯიხური		სამეთვალყურეო ჭები	თგ	გათბობა
	ხეები		ელ. გადამცემი ხაზი		
	გარე განათება				

SeniSvna: 1) ——— გეგმაზე დატანილია საჯარო რეესტრში რეგისტრირებული საზღვარი

2) მიწის სამუშაოების შესრულება შეათანხმეთ კომუნიკაციის წარმომადგენლებთან

შპს „ნიუ მაქს“
Ltd „New max“
(+99532) 2373385;
newmax7777@gmail.com

დირექტორი:		გ. კირკიტაძე
აზომა:		ე. გასპარიანი
დახაზა:		ნ. კობაიძე
maStabi: 1:500		25/05/2013 w.

გენ-გეგმა

მ 1:500

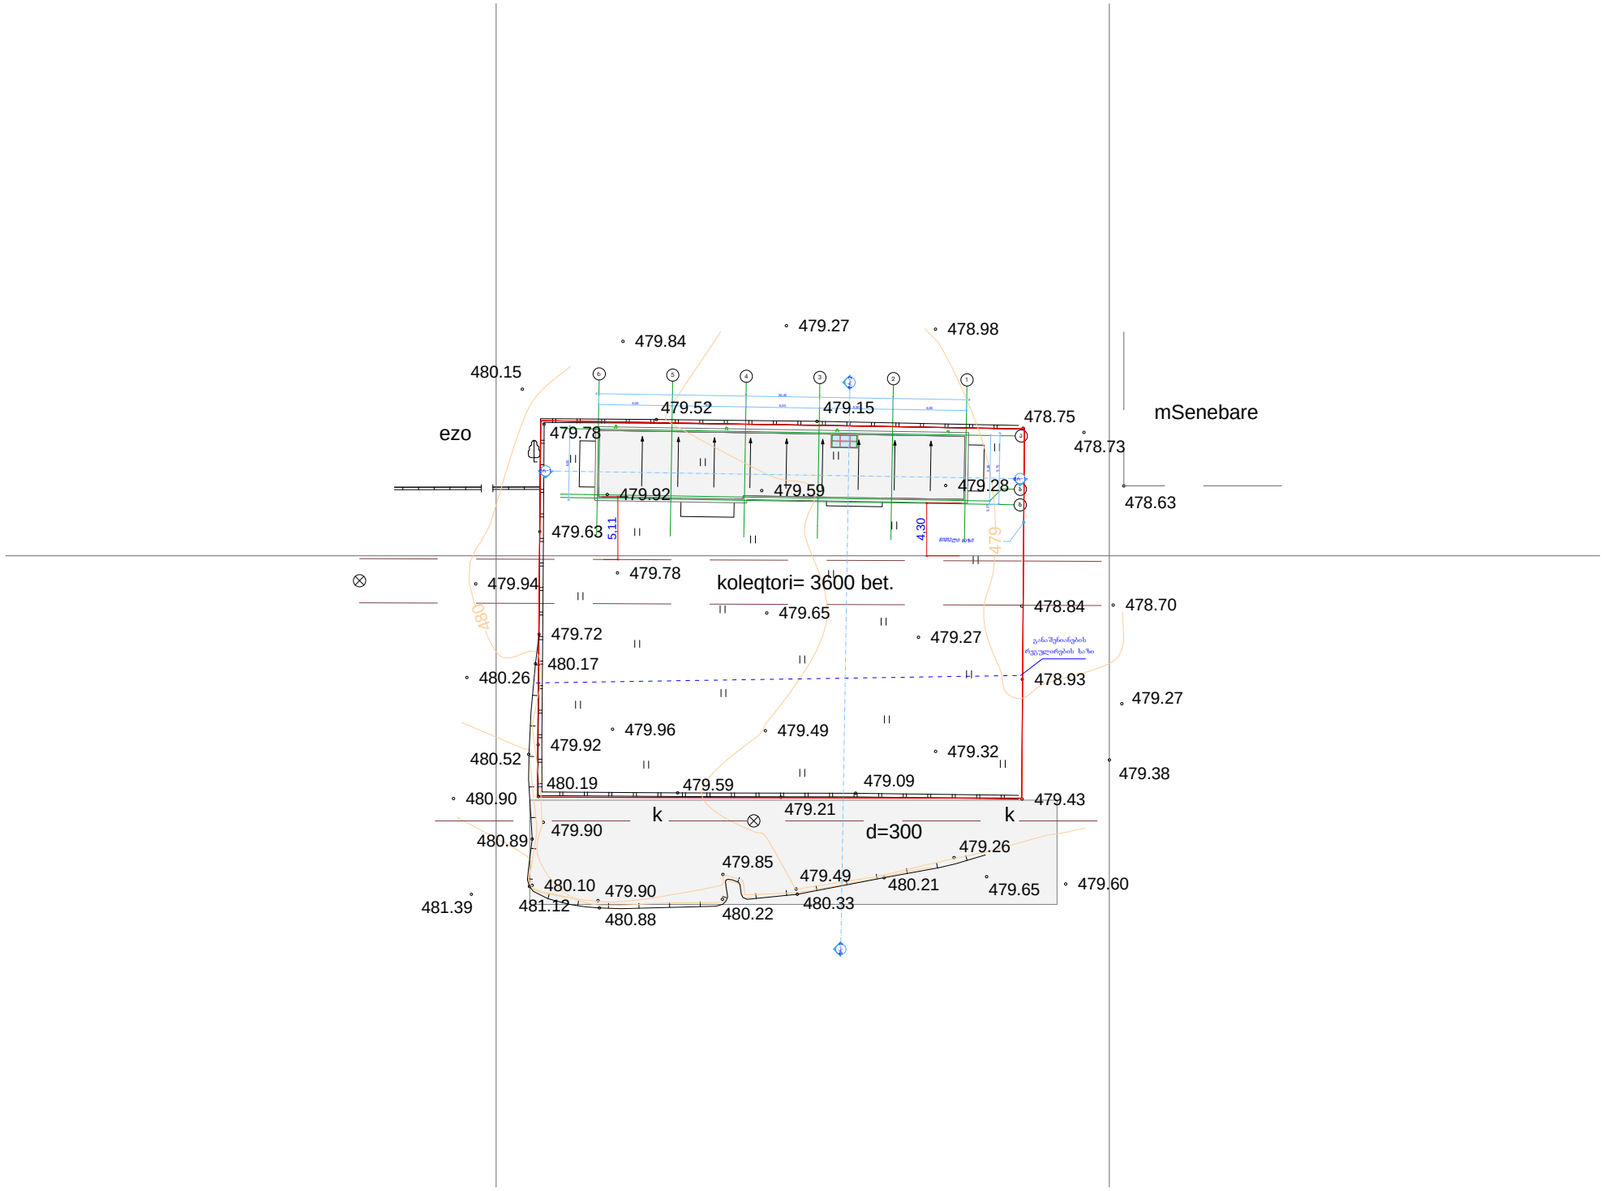

შპს „ნიუ მაქს“
Ltd „New max“
(+99532) 2373385;
newmax7777@gmail.com

ობიექტის მისამართი	სოფელი დიღომი. დიდი დიღომი
ნახაზის დასახელება	გენ-გეგმა

დირექტორი		ნათია კობაიძე
არქიტექტორი		გიორგი ნოზაძე
დაამუშვა		გურამ ჟორჟოლიანი
მასშტაბი	1:500	ფურცელი A-3
თარიღი		