არსებული ჭრილი 1-1
მ 1:100

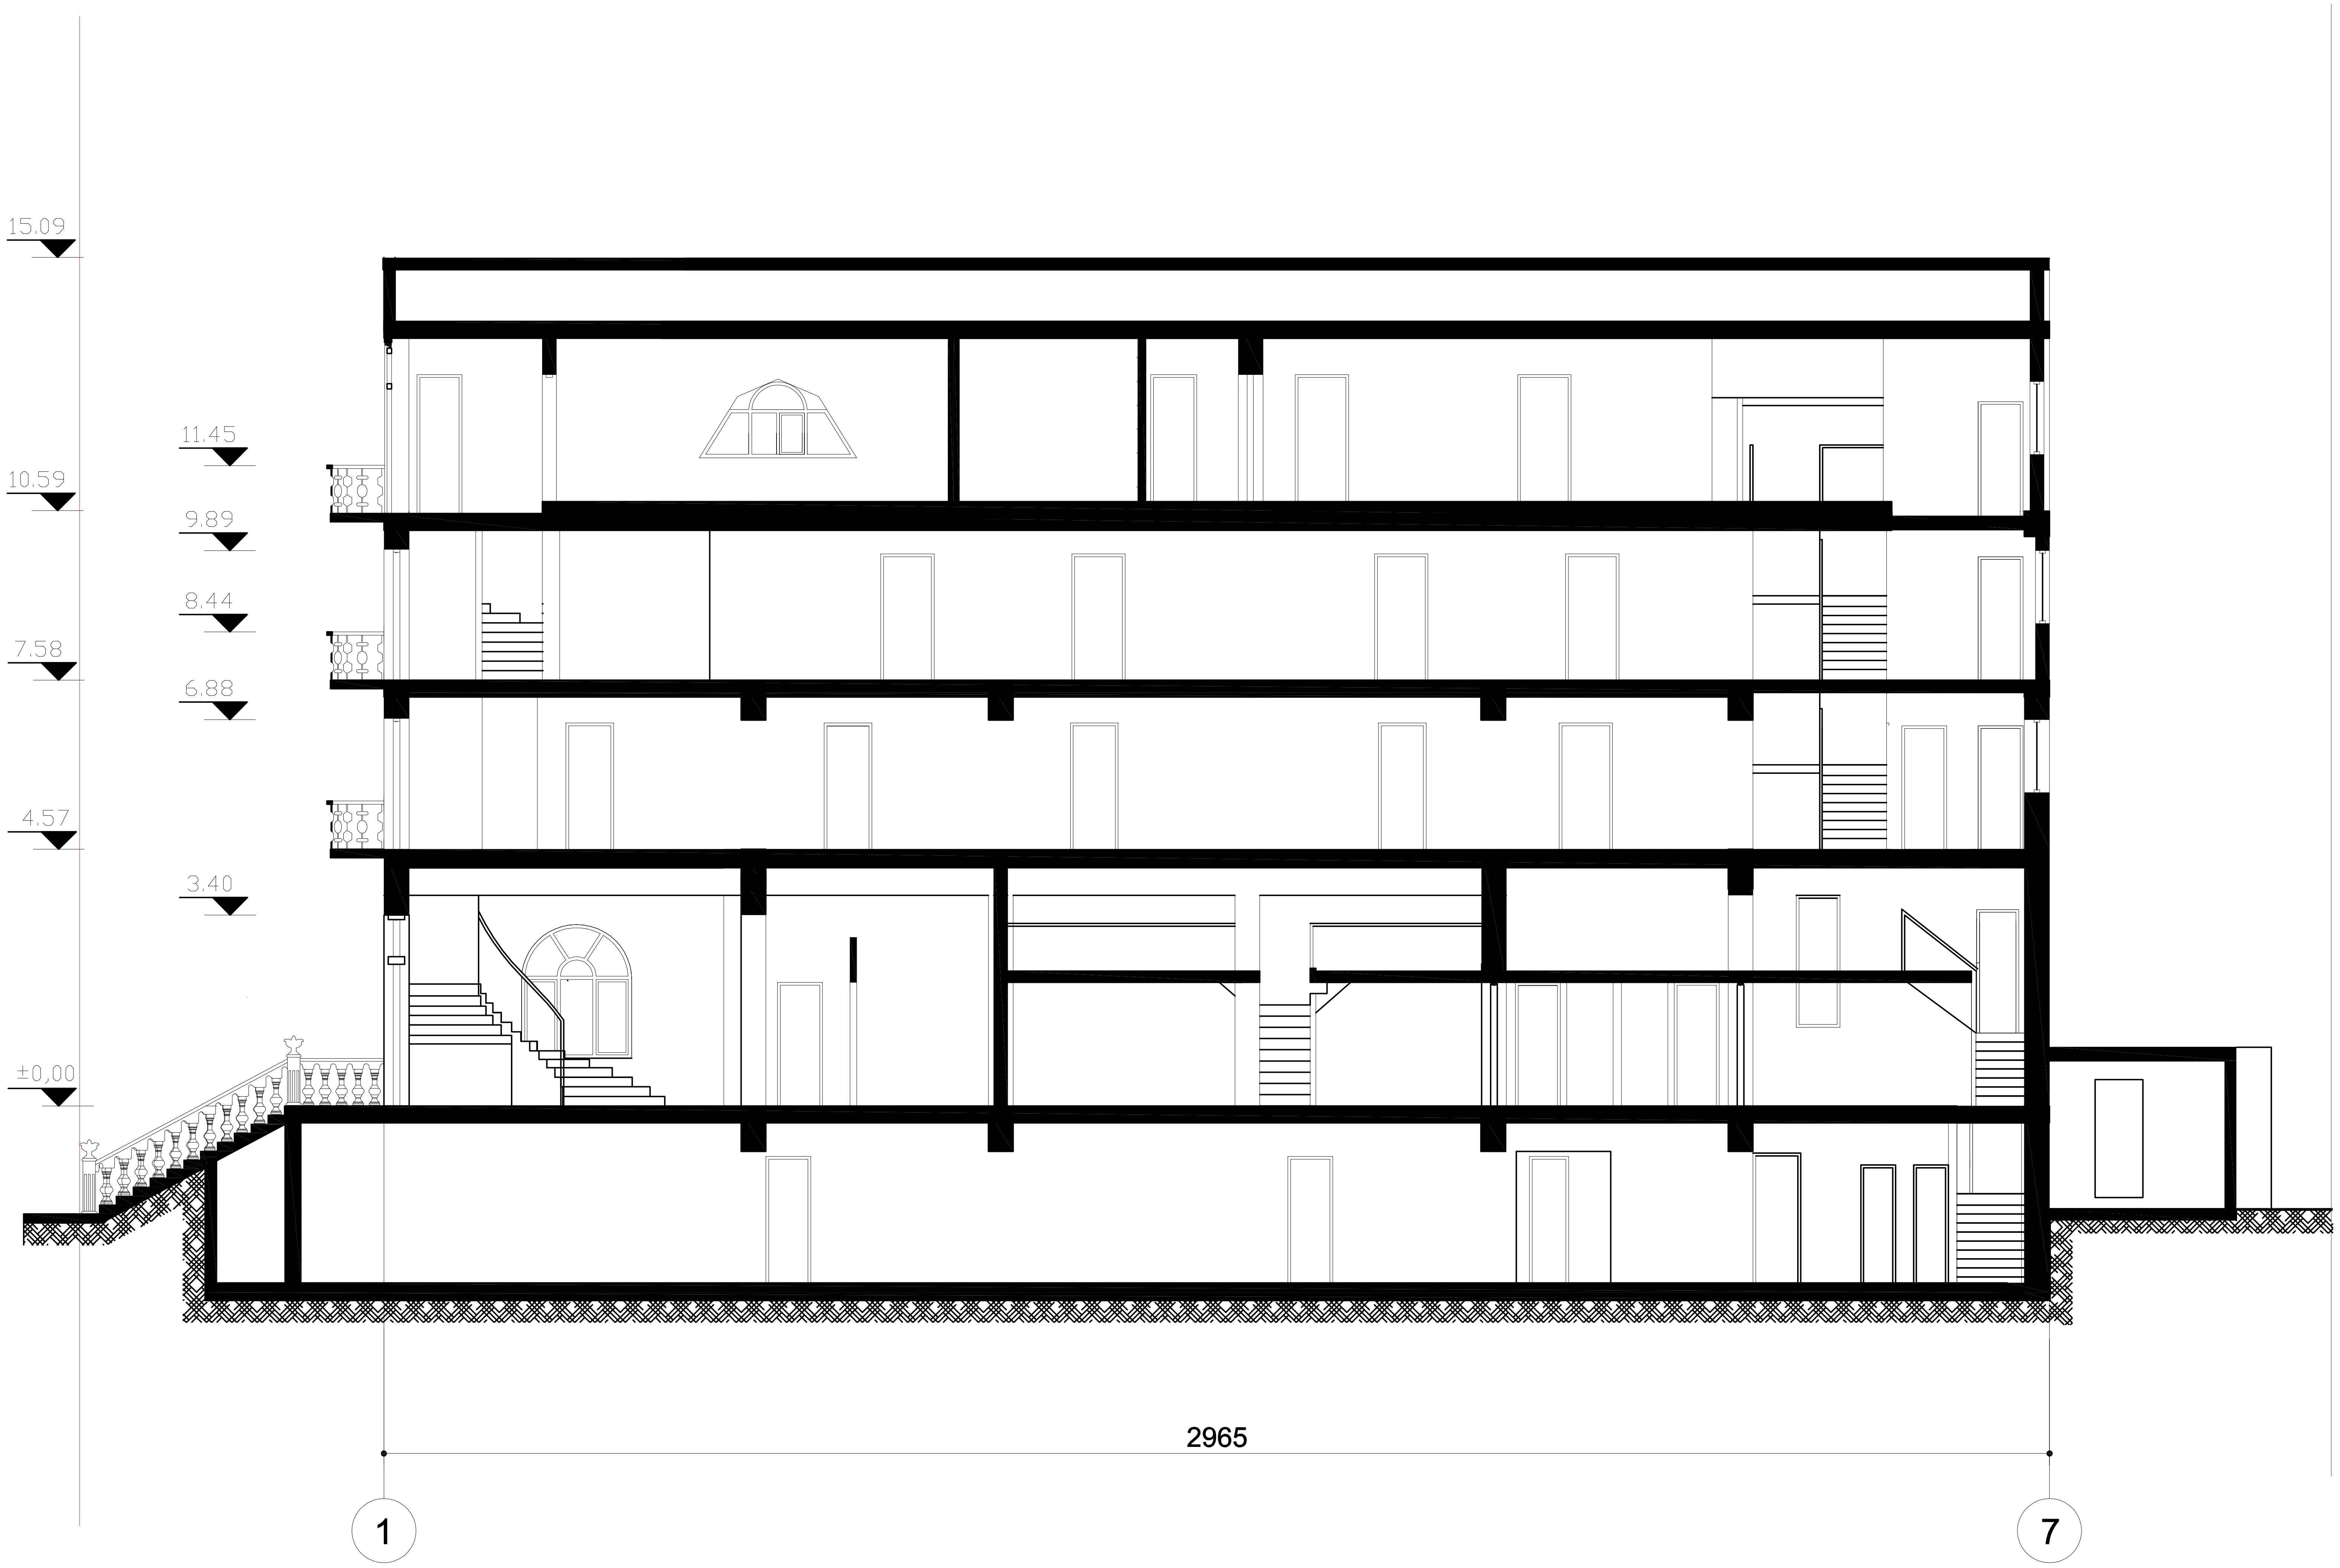

სასტუმროს რეკონსტრუქციის პროექტი		
მისამართი: დიღმის მასივი, ბაზართან არსებული უნივერსამის მიმდებარედ		
არქიტექტორი		გ. ლოლაძე
არქიტექტურული ნაწილი		ა-8

ևսշոշդնվ ծոմ ևոյոշնեոդ ոյոշոոդ ոյոշոոդ ոյոշո

საპროექტო ჭრილი 2-2
მ 1:100

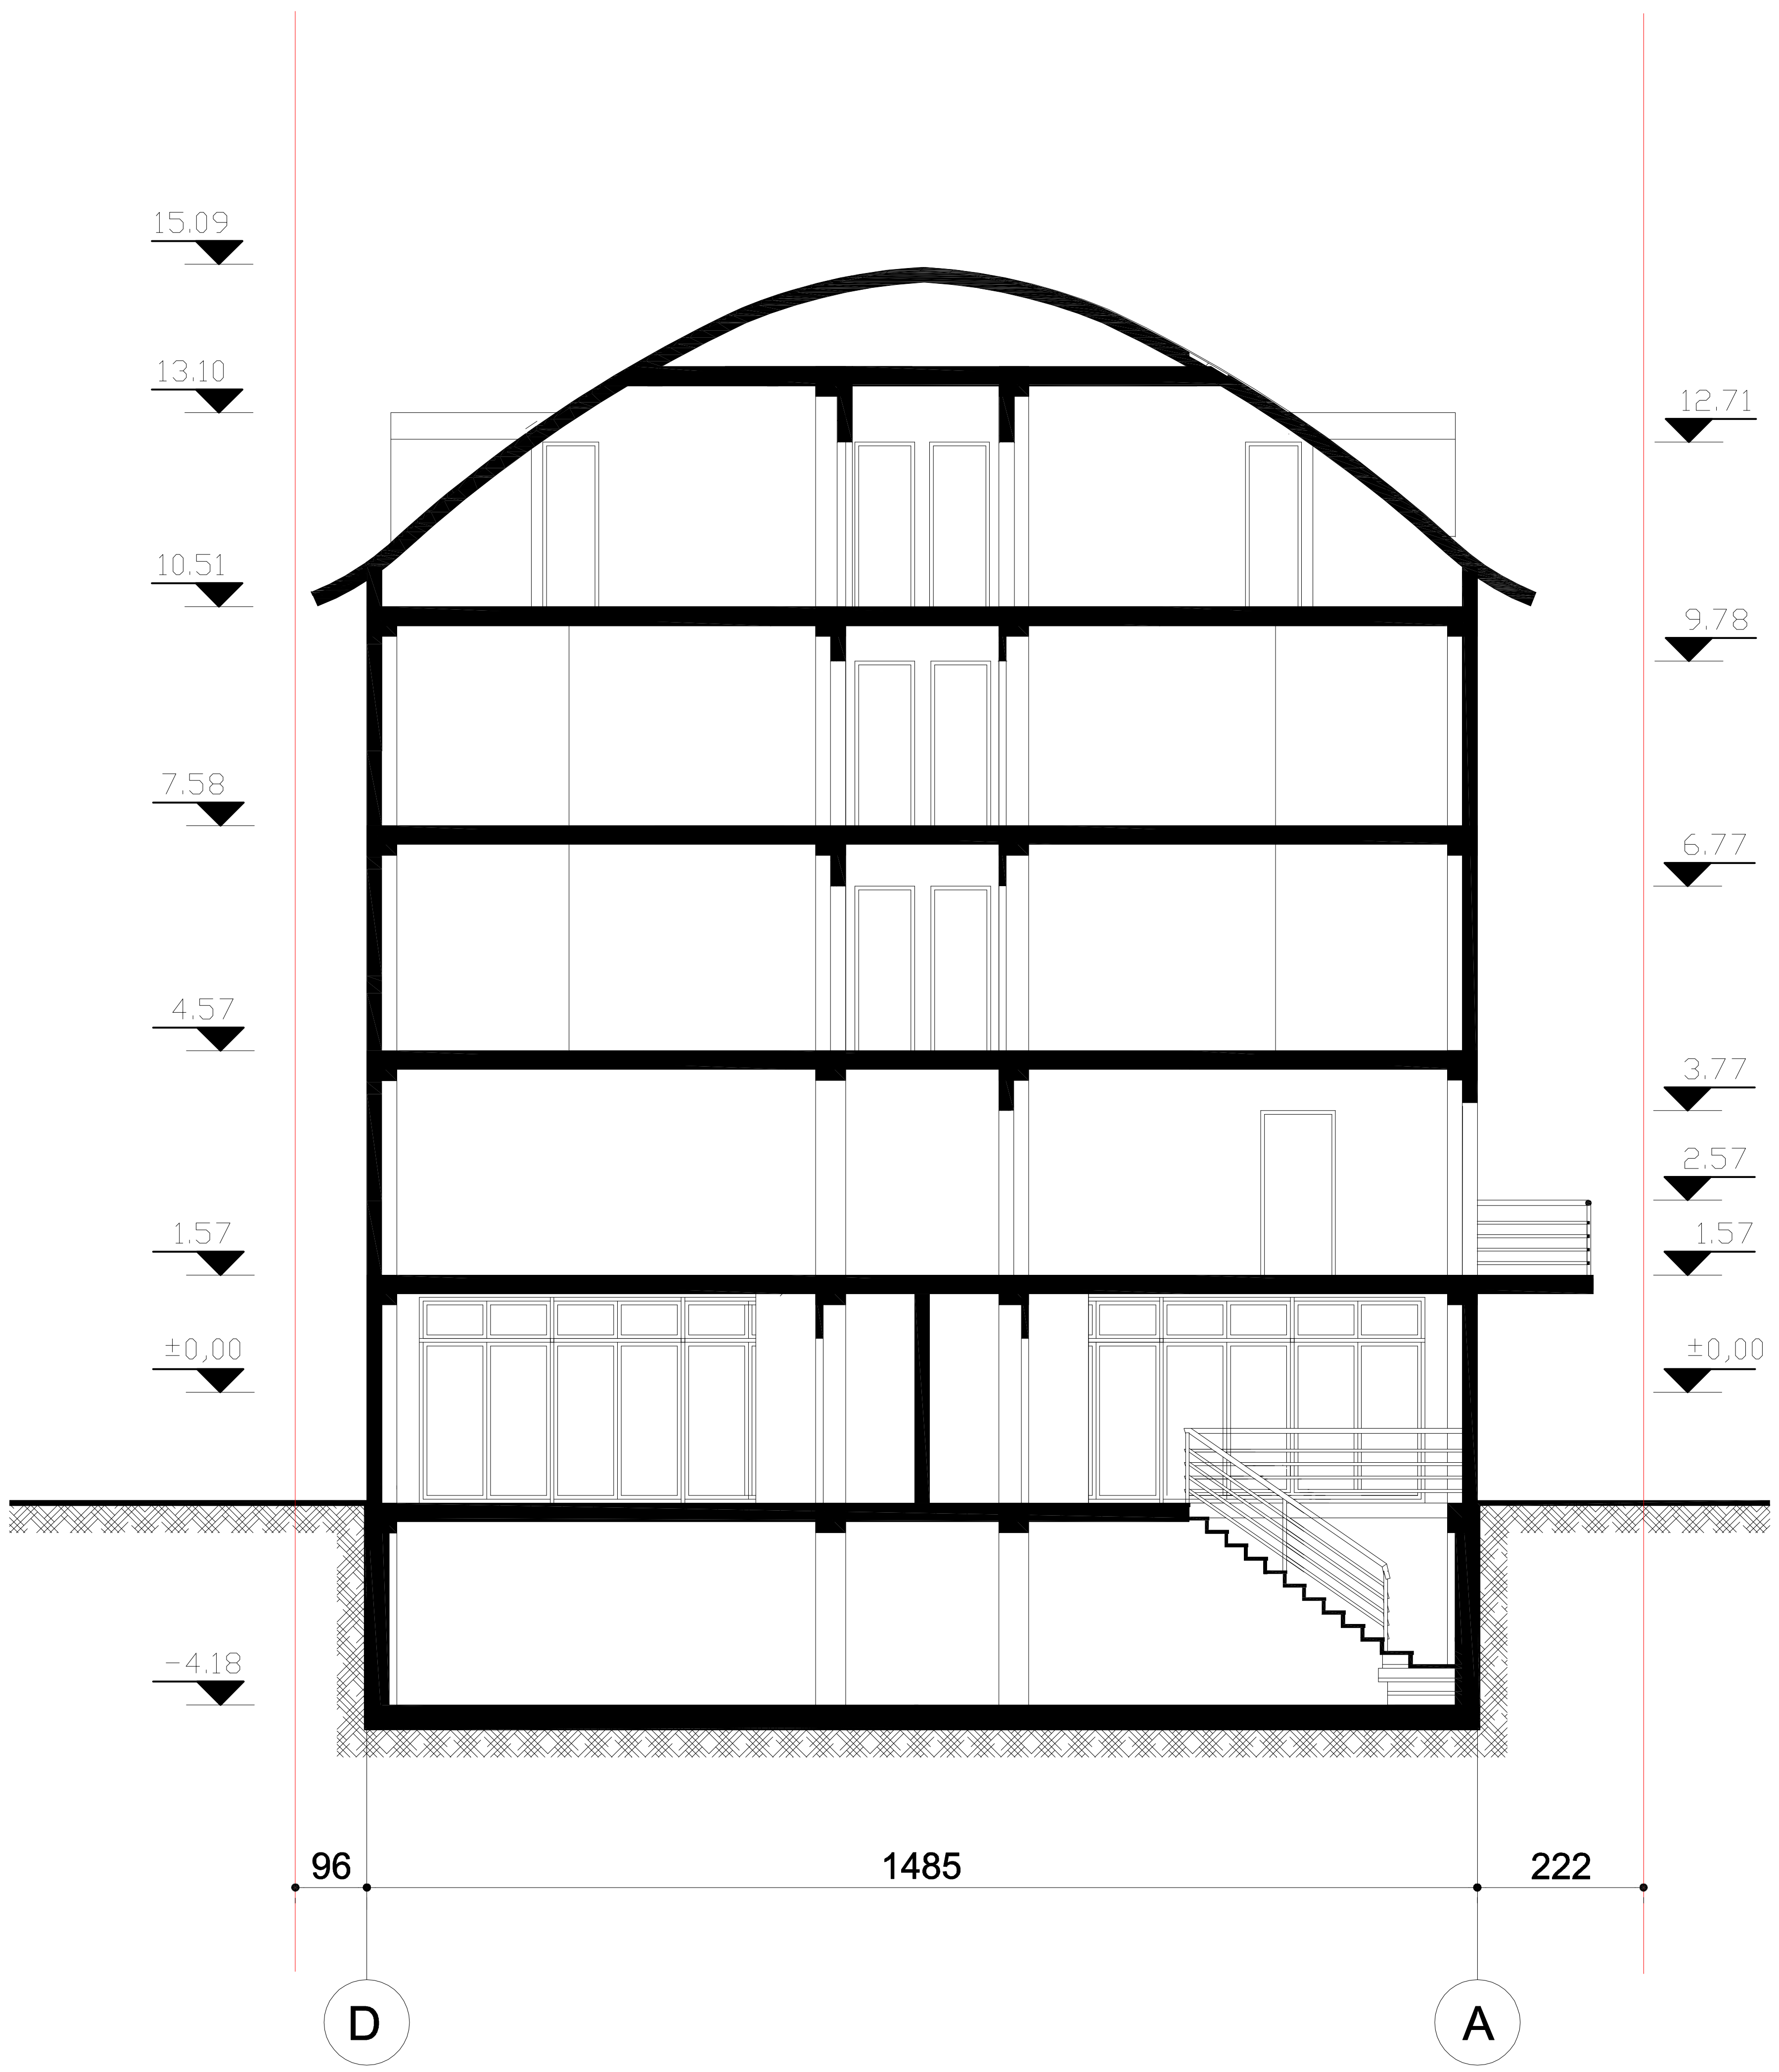

სასტუმროს რეკონსტრუქციის პროექტი		
მისამართი: დიღმის მასივი, ბაზართან		
არსებული უნივერსამის მიმდებარედ		
არქიტექტორი		გ. ლოლაძე
არქიტექტურული ნაწილი		ა-9'