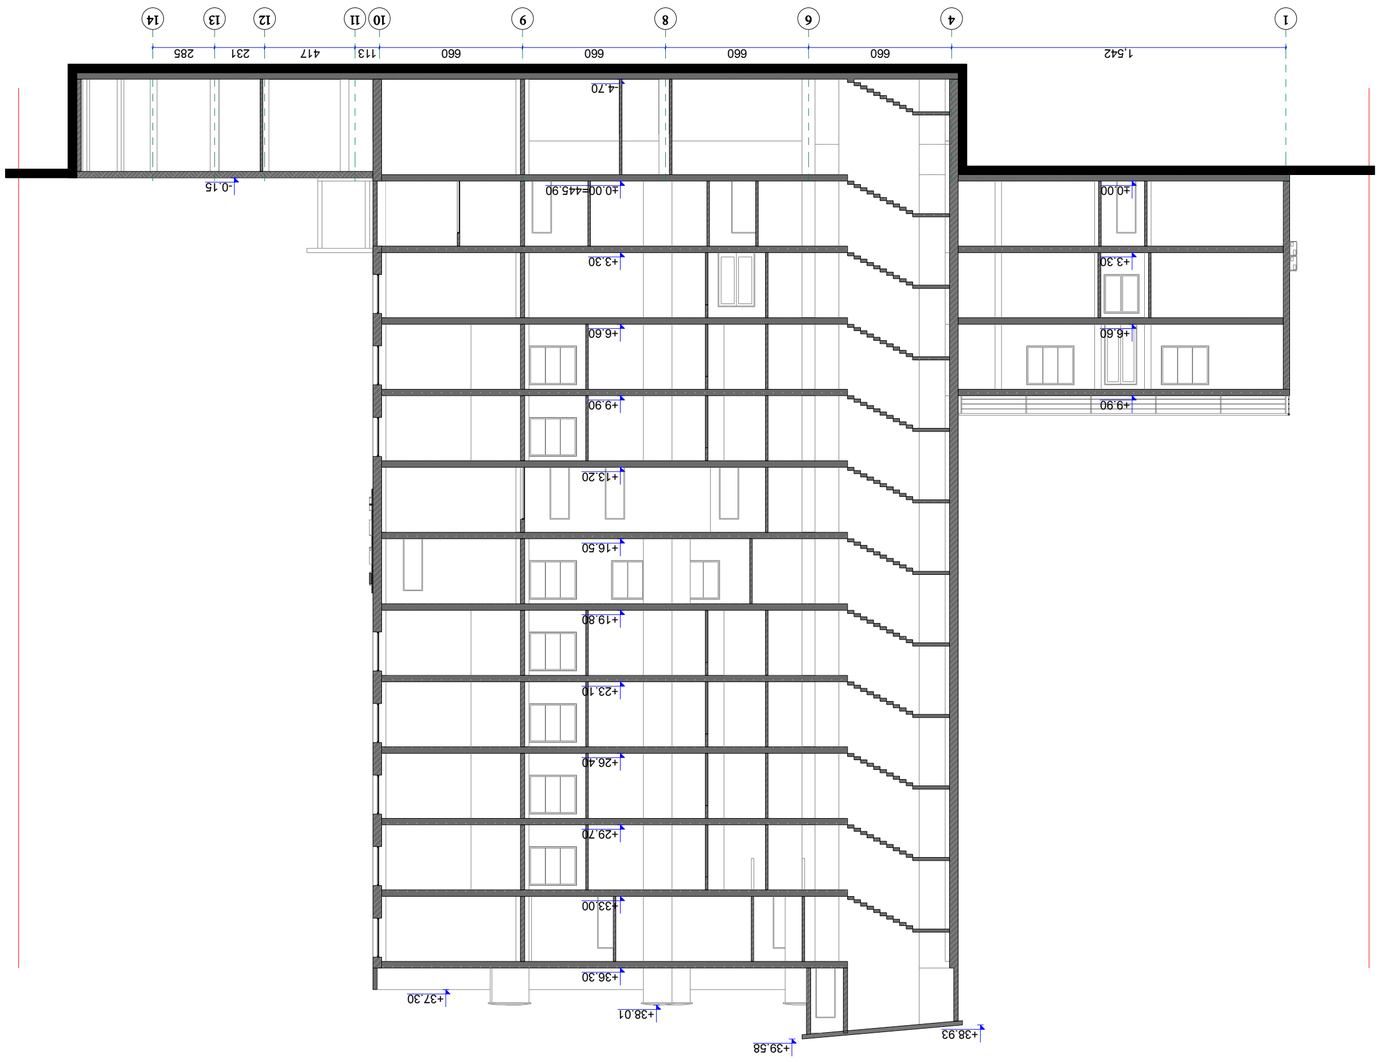













ჭრილი 2-2

1:200








საპროექტო კაფის ჭრილი 1-1

1:100

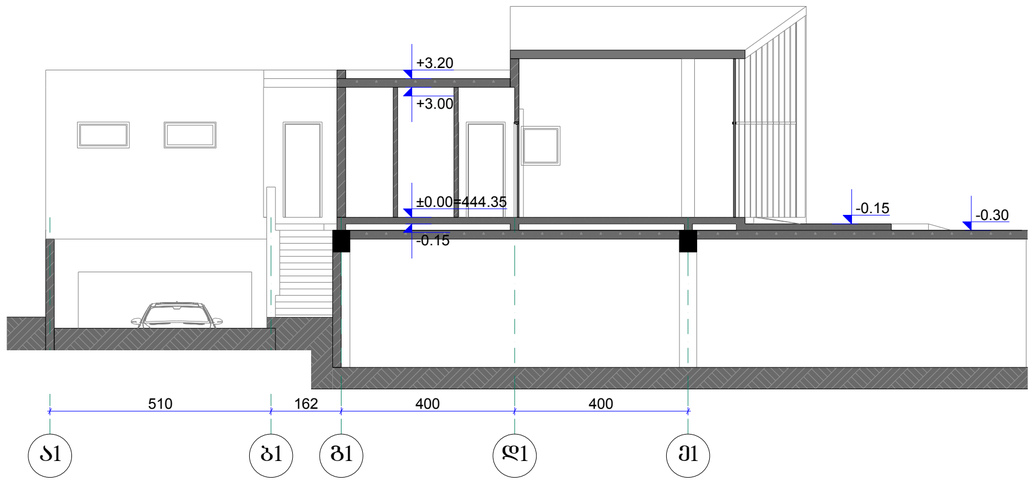

საპროექტო კაფის ჭრილი 2-2

1:100

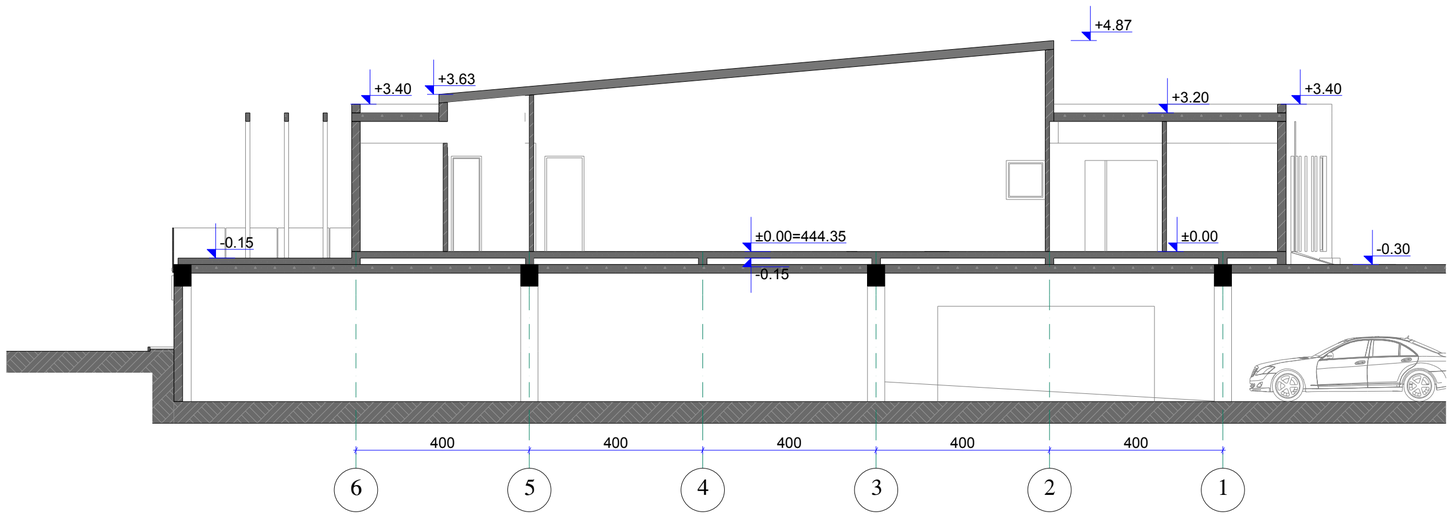

შენიშვნა: საპროექტო კაფის 0.00 ნიშნული -1.55 მ-ით დაწეულია კლინიკის 0.00 ნიშნულიდან იხ. ჭრილი 2-2

RIFF
სტუდია ბურო

საუნივერსიტეტო კლინიკის კორექტირებული პროექტი

ქ. თბილისი, წინანდლის 9.

არქიტექტურული ნაწილი

საპროექტო კაფის ჭრილი 1-1, საპროექტო კაფის ჭრილი 2-2

დირექ.	ლ. ჩხაიძე	
მთ.არქ.	თ. ღვინჯილია	
არქ.	ლ. ჩხაიძე	

დამკვეთი	მაღალი ტექნოლოგიების ცენტრი სოფიასთან/ლონა
დაკვეთა №	007/14
მასშტაბი	1:100
ფურცელი	A.20
ფურცლები	7