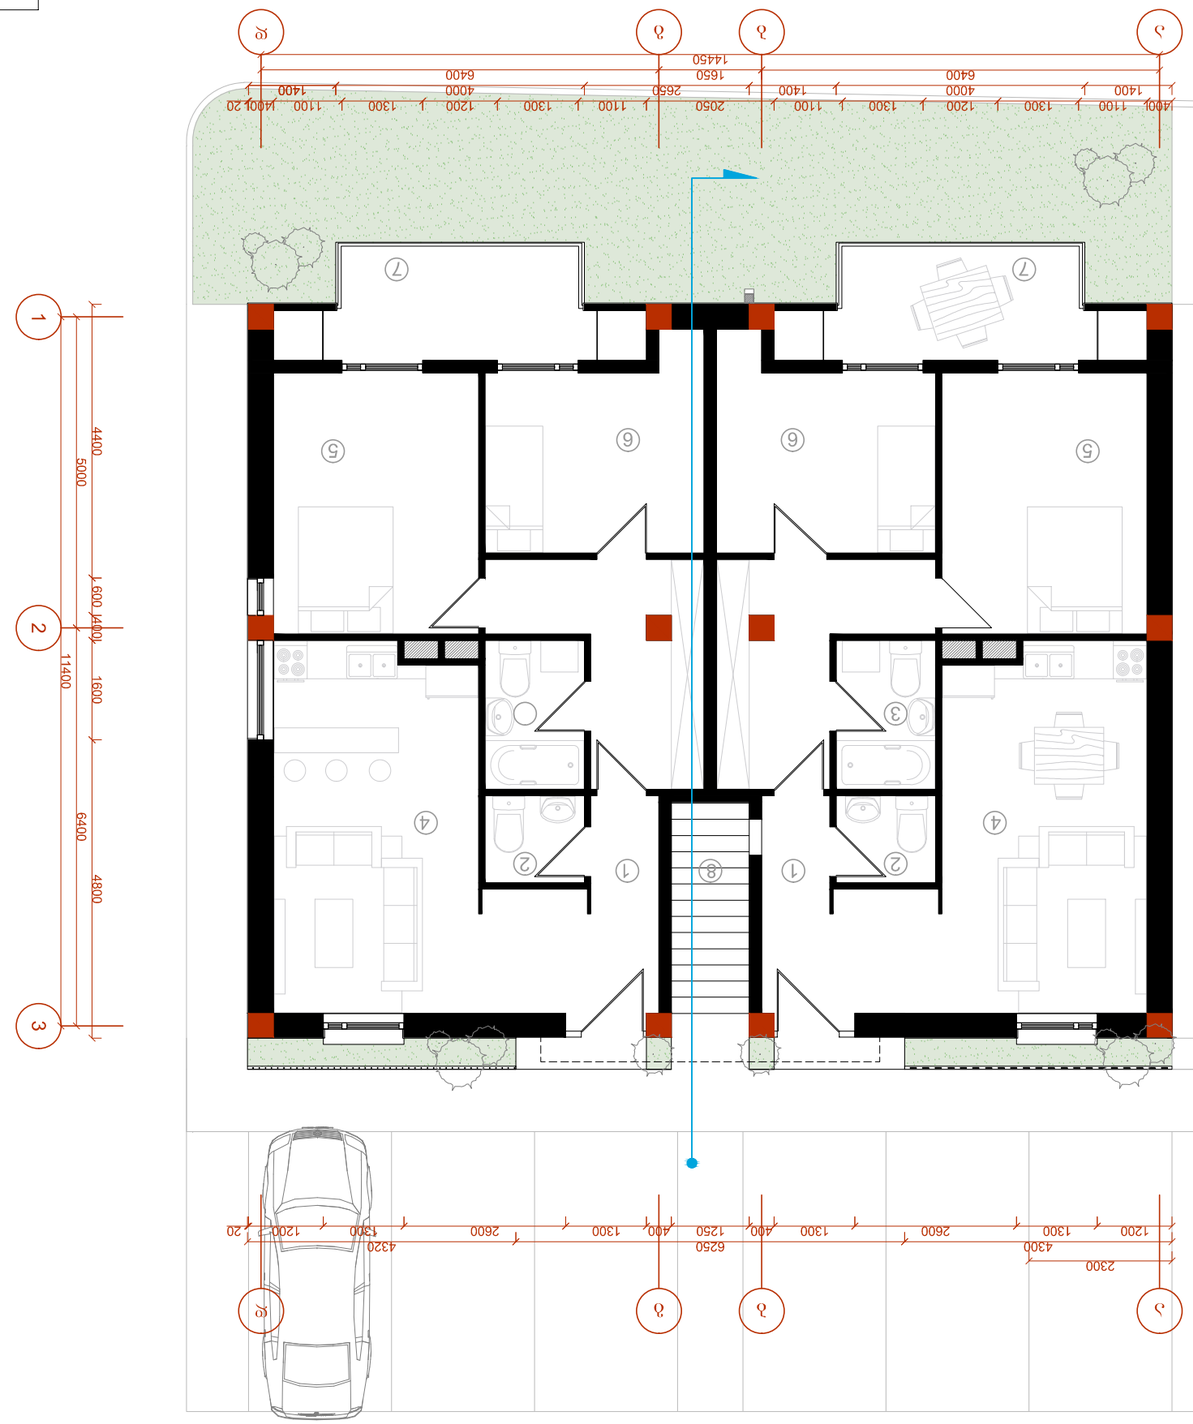

1:100 პირველი სართულის გეგმა A-3 დირექტორი შეამოწმა პრ.მთავარი არქიტექტორი შეასრულა ზ. ფირანიშვილი მ. მახათაძე ზ. ფირანიშვილი დამკვეთი: სტადია მასშტაბი ფურცელი ფორმატი შემსრულებელი: შ.პ.ს. "გაბუნი" მ. მახათაძე შ.პ.ს. "ი.მ.კ." მრავალბინიანი საცხოვრებელი სახლი

PRODUCED BY AN AUTODESK EDUCATIONAL PRODUCT PRODUCED BY AN AUTODESK EDUCATIONAL PRODUCT PRODUCED BY AN AUTODESK EDUCATIONAL PRODUCT PRODUCED BY AN AUTODESK EDUCATIONAL PRODUCT

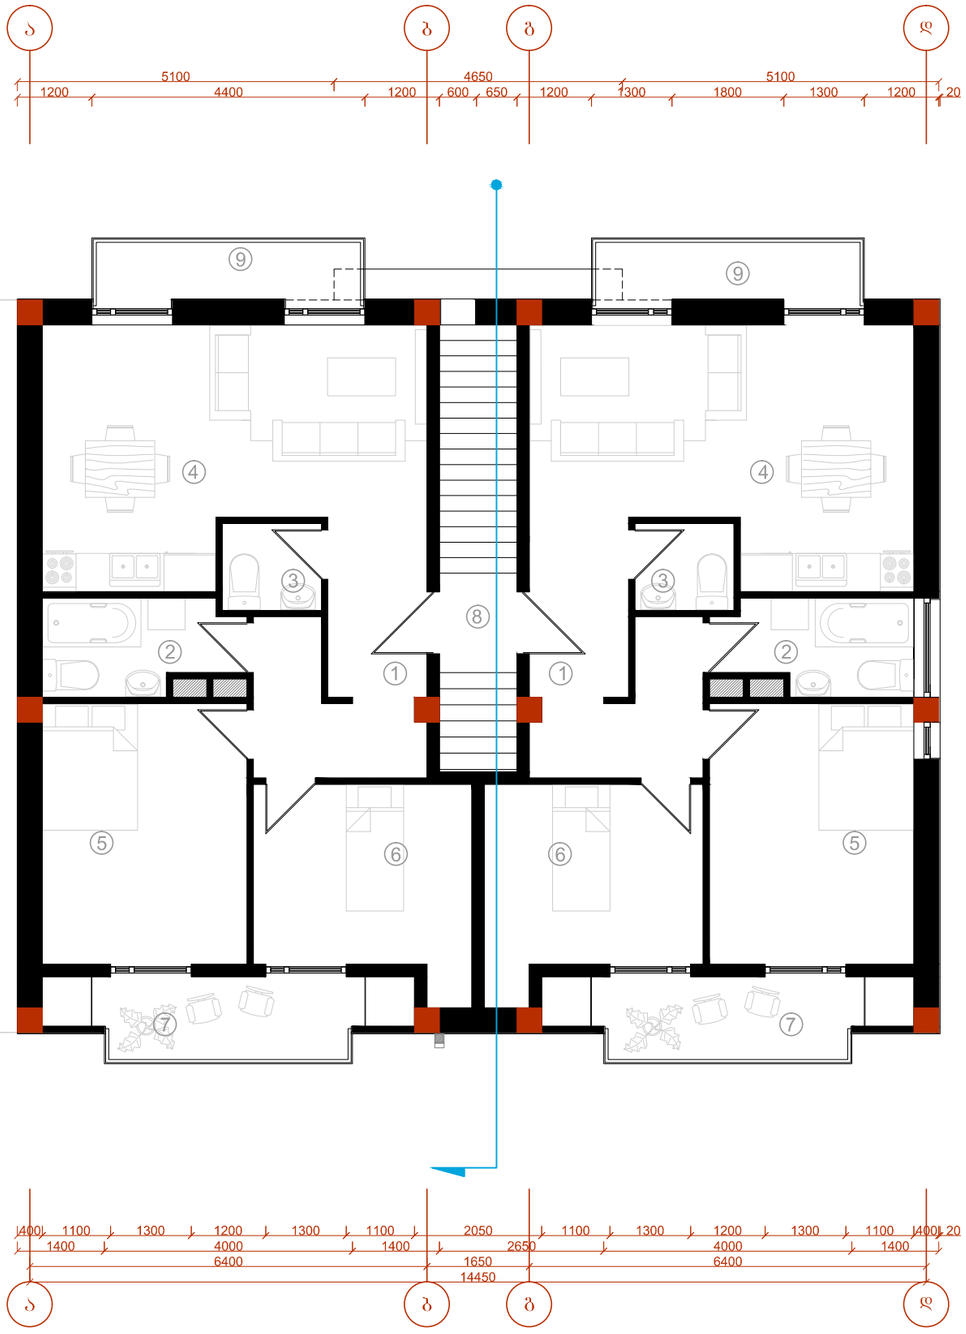

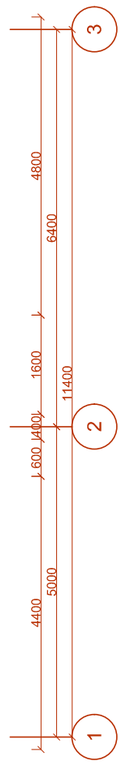

1:100 მეორე სართულის გეგმა A-3 დირექტორი შეამოწმა პრ.მთავარი არქიტექტორი შეასრულა ზ. ფირანიშვილი მ. მახათაძე ზ. ფირანიშვილი დამკვეთი: სტადია მასშტაბი ფურცელი ფორმატი შემსრულებელი: შ.პ.ს. "გაბუნი" მ. მახათაძე შ.პ.ს. "ი.მ.კ." მრავალბინიანი საცხოვრებელი სახლი

PRODUCED BY AN AUTODESK EDUCATIONAL PRODUCT PRODUCED BY AN AUTODESK EDUCATIONAL PRODUCT PRODUCED BY AN AUTODESK EDUCATIONAL PRODUCT PRODUCED BY AN AUTODESK EDUCATIONAL PRODUCT

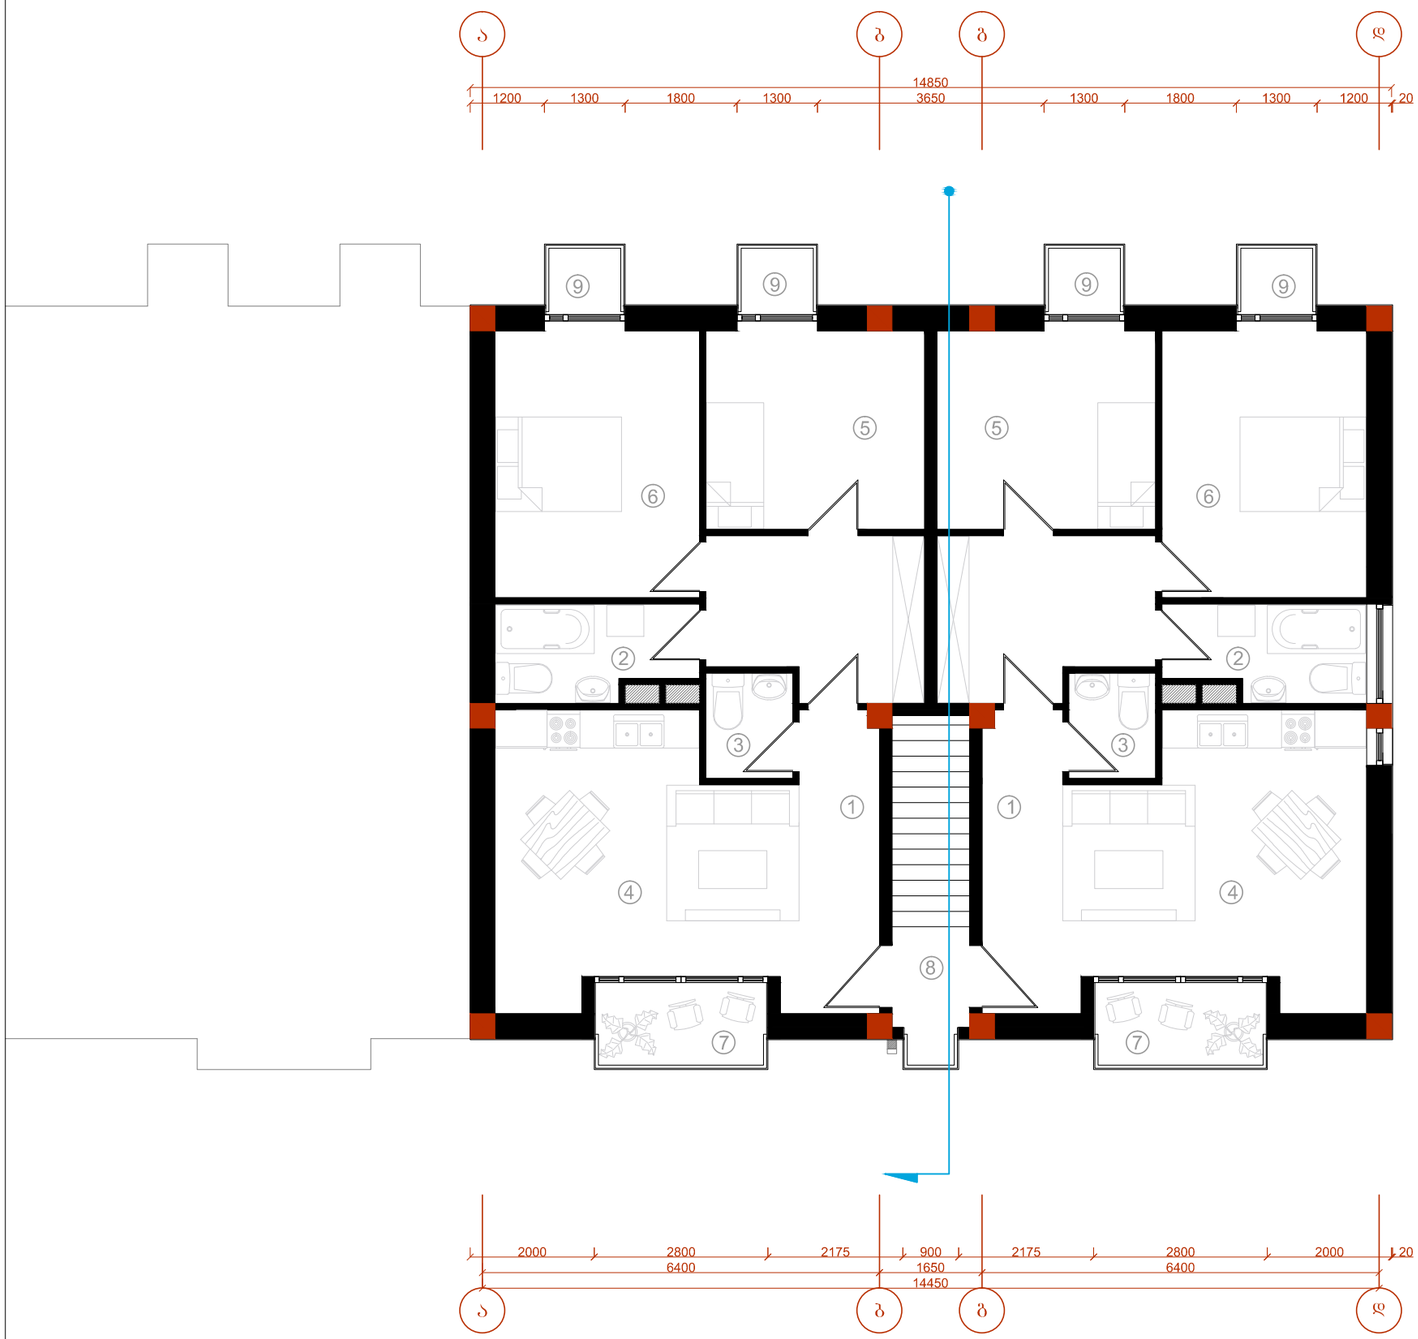

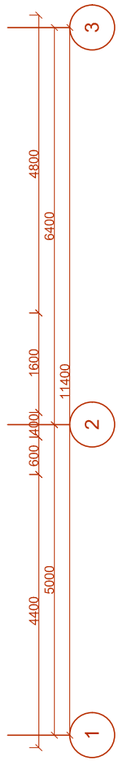

1:100 მეასმე სართულის გეგმა A-3 დირექტორი შეამოწმა პრ.მთავარი არქიტექტორი შეასრულა ზ. ფირანიშვილი მ. მახათაძე ზ. ფირანიშვილი დამკვეთი: სტადია მასშტაბი ფურცელი ფორმატი შემსრულებელი: შ.პ.ს. "გაბუნი" მ. მახათაძე შ.პ.ს. "ი.მ.კ." მრავალბინიანი საცხოვრებელი სახლი

PRODUCED BY AN AUTODESK EDUCATIONAL PRODUCT PRODUCED BY AN AUTODESK EDUCATIONAL PRODUCT PRODUCED BY AN AUTODESK EDUCATIONAL PRODUCT PRODUCED BY AN AUTODESK EDUCATIONAL PRODUCT

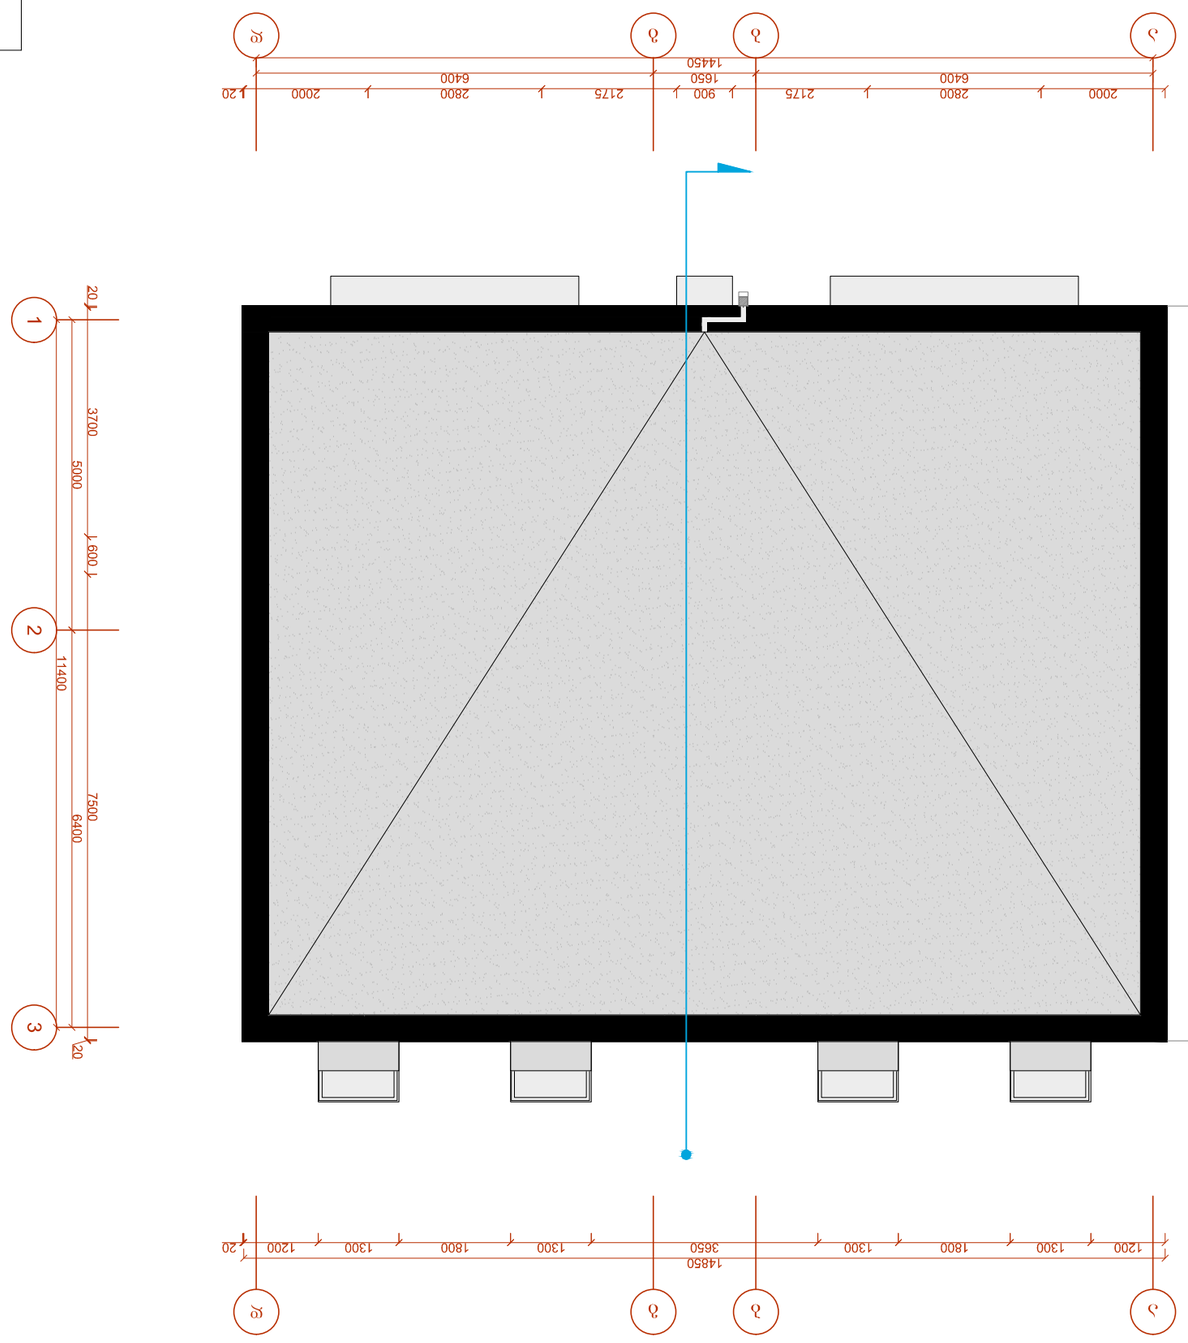

1:100 სახურავის გეგმა A-3 დირექტორი შეამოწმა პრ.მთავარი არქიტექტორი შეასრულა ზ. ფირანიშვილი მ. მახათაძე ზ. ფირანიშვილი დამკვეთი: სტადია მასშტაბი ფურცელი ფორმატი შემსრულებელი: შ.პ.ს. "გაბუნი" მ. მახათაძე შ.პ.ს. "ი.მ.კ." მრავალბინიანი საცხოვრებელი სახლი

PRODUCED BY AN AUTODESK EDUCATIONAL PRODUCT PRODUCED BY AN AUTODESK EDUCATIONAL PRODUCT PRODUCED BY AN AUTODESK EDUCATIONAL PRODUCT PRODUCED BY AN AUTODESK EDUCATIONAL PRODUCT