

არსებული გენგეგმა მ. 1-500

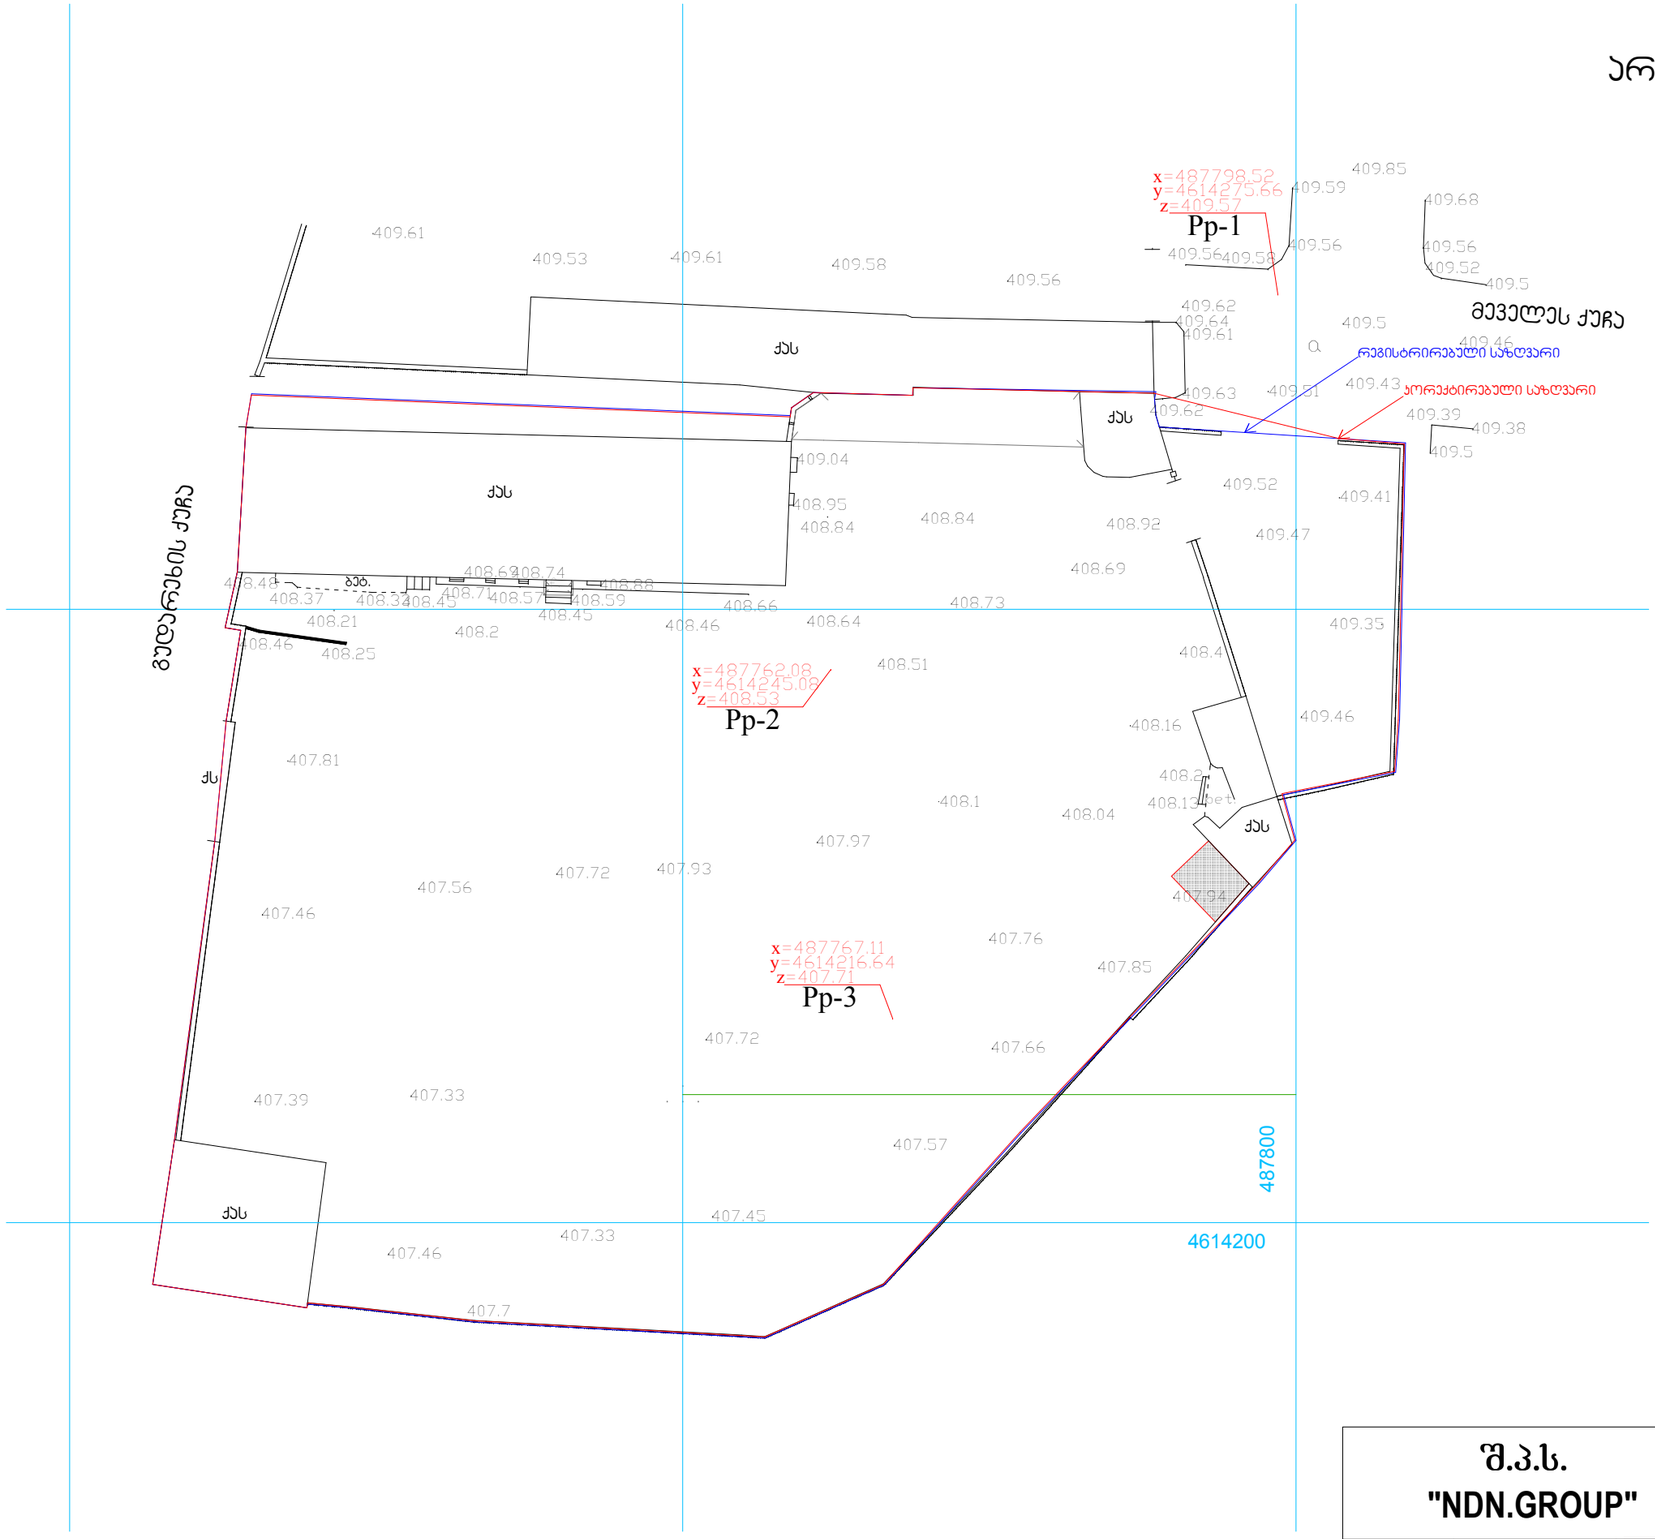

შ.პ.ს. "NDN.GROUP"			ქ. თბილისში, მეველეს ქ.№23-ის მიმდებარედ არსებულ ნაკვეთზე ღია ბაზრის მოწყობის პროექტი			
დირექტ.	ნ. ჯარანაძე		არქიტექტურული ნაწილი	2014 წელი		
მთ.არქიტ.	მ. გამყრელიძე		არსებული გენგეგმა	სტადია	ფურც.№	მასშტ.
შეასრულა						1-500
შეამოწ.						

საპროექტო გენგეგმა მ. 1-500

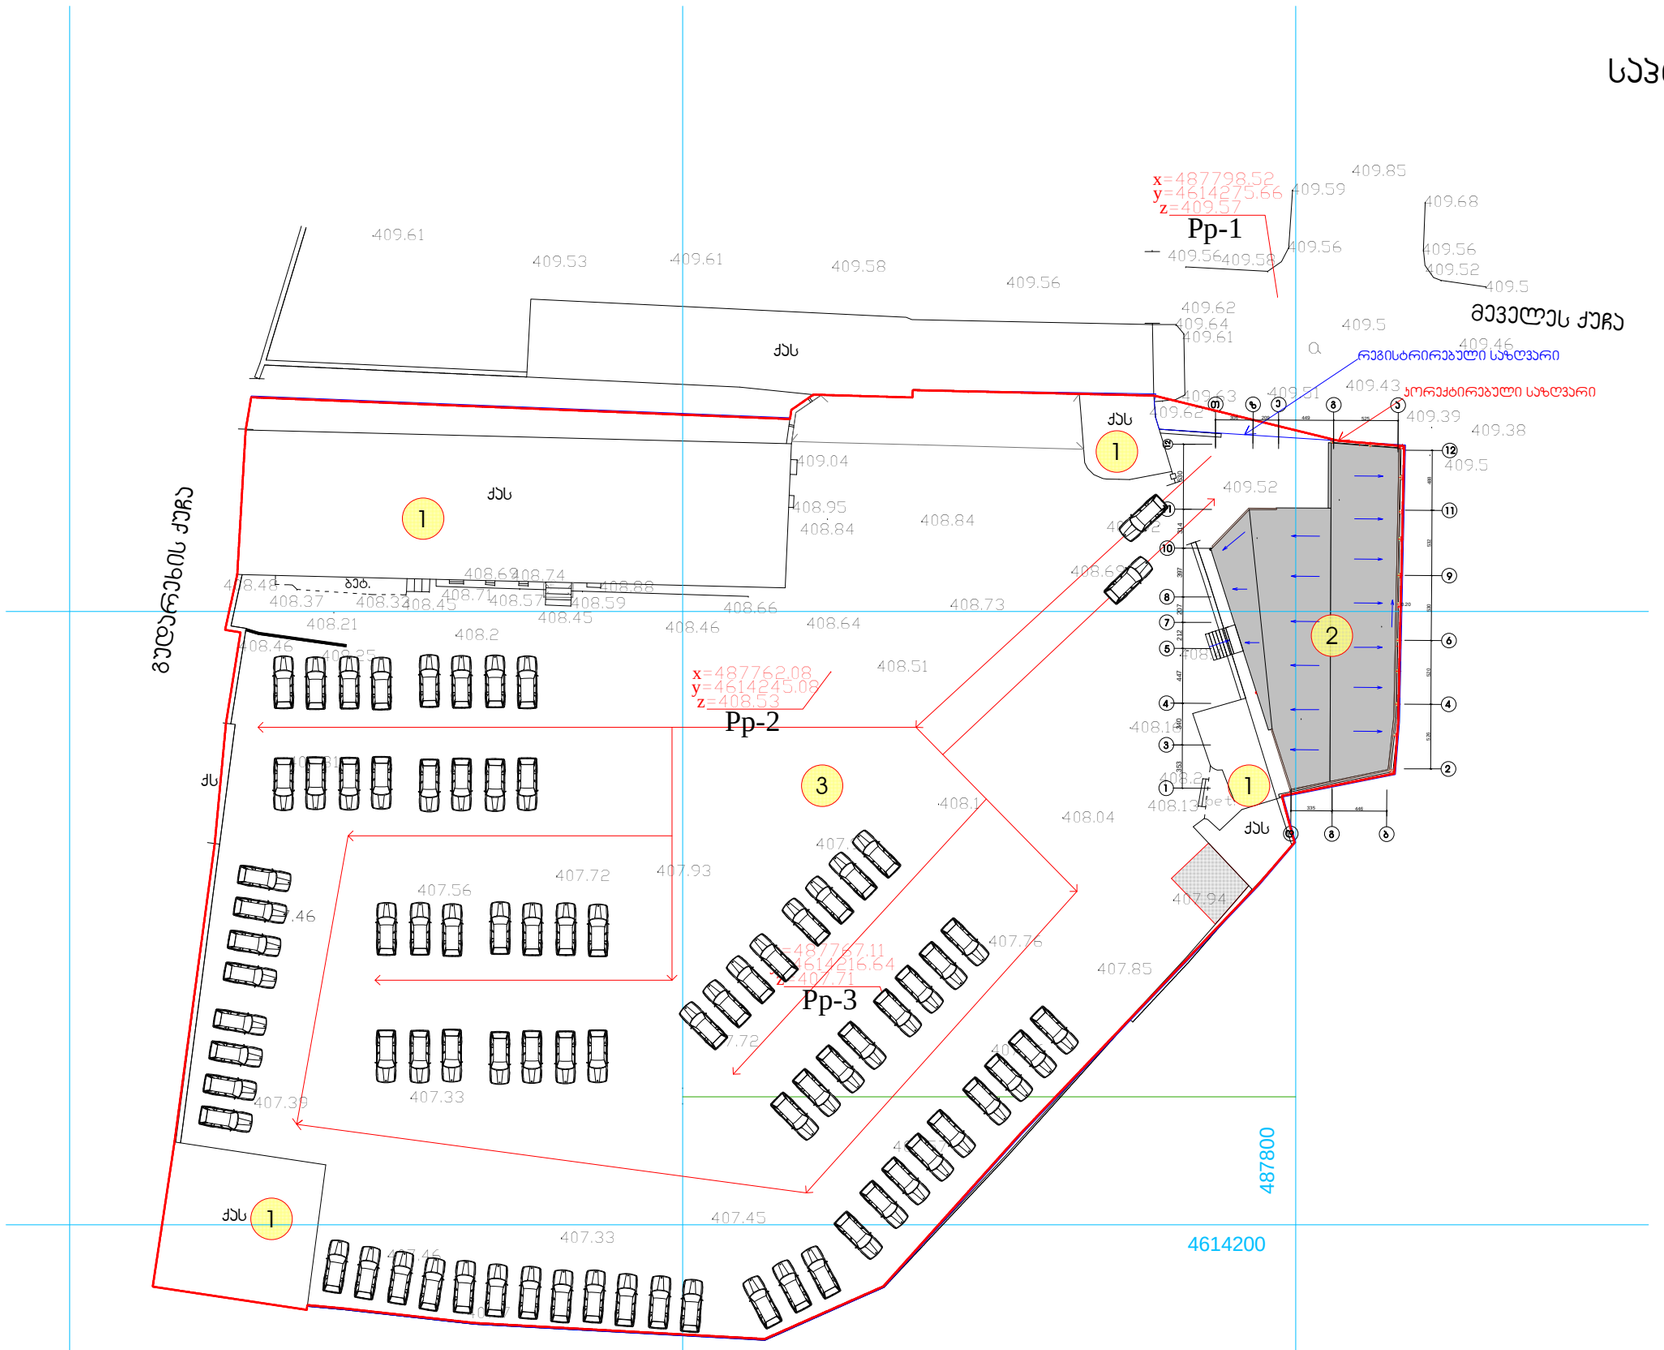

ექსპლიკაცია

1. არსებული შენობები
2. საპროექტო შენობა
3. ავტოსადგომი

შ.პ.ს. "NDN.GROUP"			ქ. თბილისში, მეველეს ქ.№23-ის მიმდებარედ არსებულ ნაკვეთზე ღია ბაზრის მოწყობის პროექტი			
დირექტ.	ნ. პარანაძე		არქიტექტურული ნაწილი	2014 წელი		
მთ.არქიტ.	მ. გამყრელიძე		საპროექტო გენგეგმა	სტადია	ფურც.№	მასშტ.
შეასრულა						1-500
შეამოწ.						