
ჭრილი 1-1

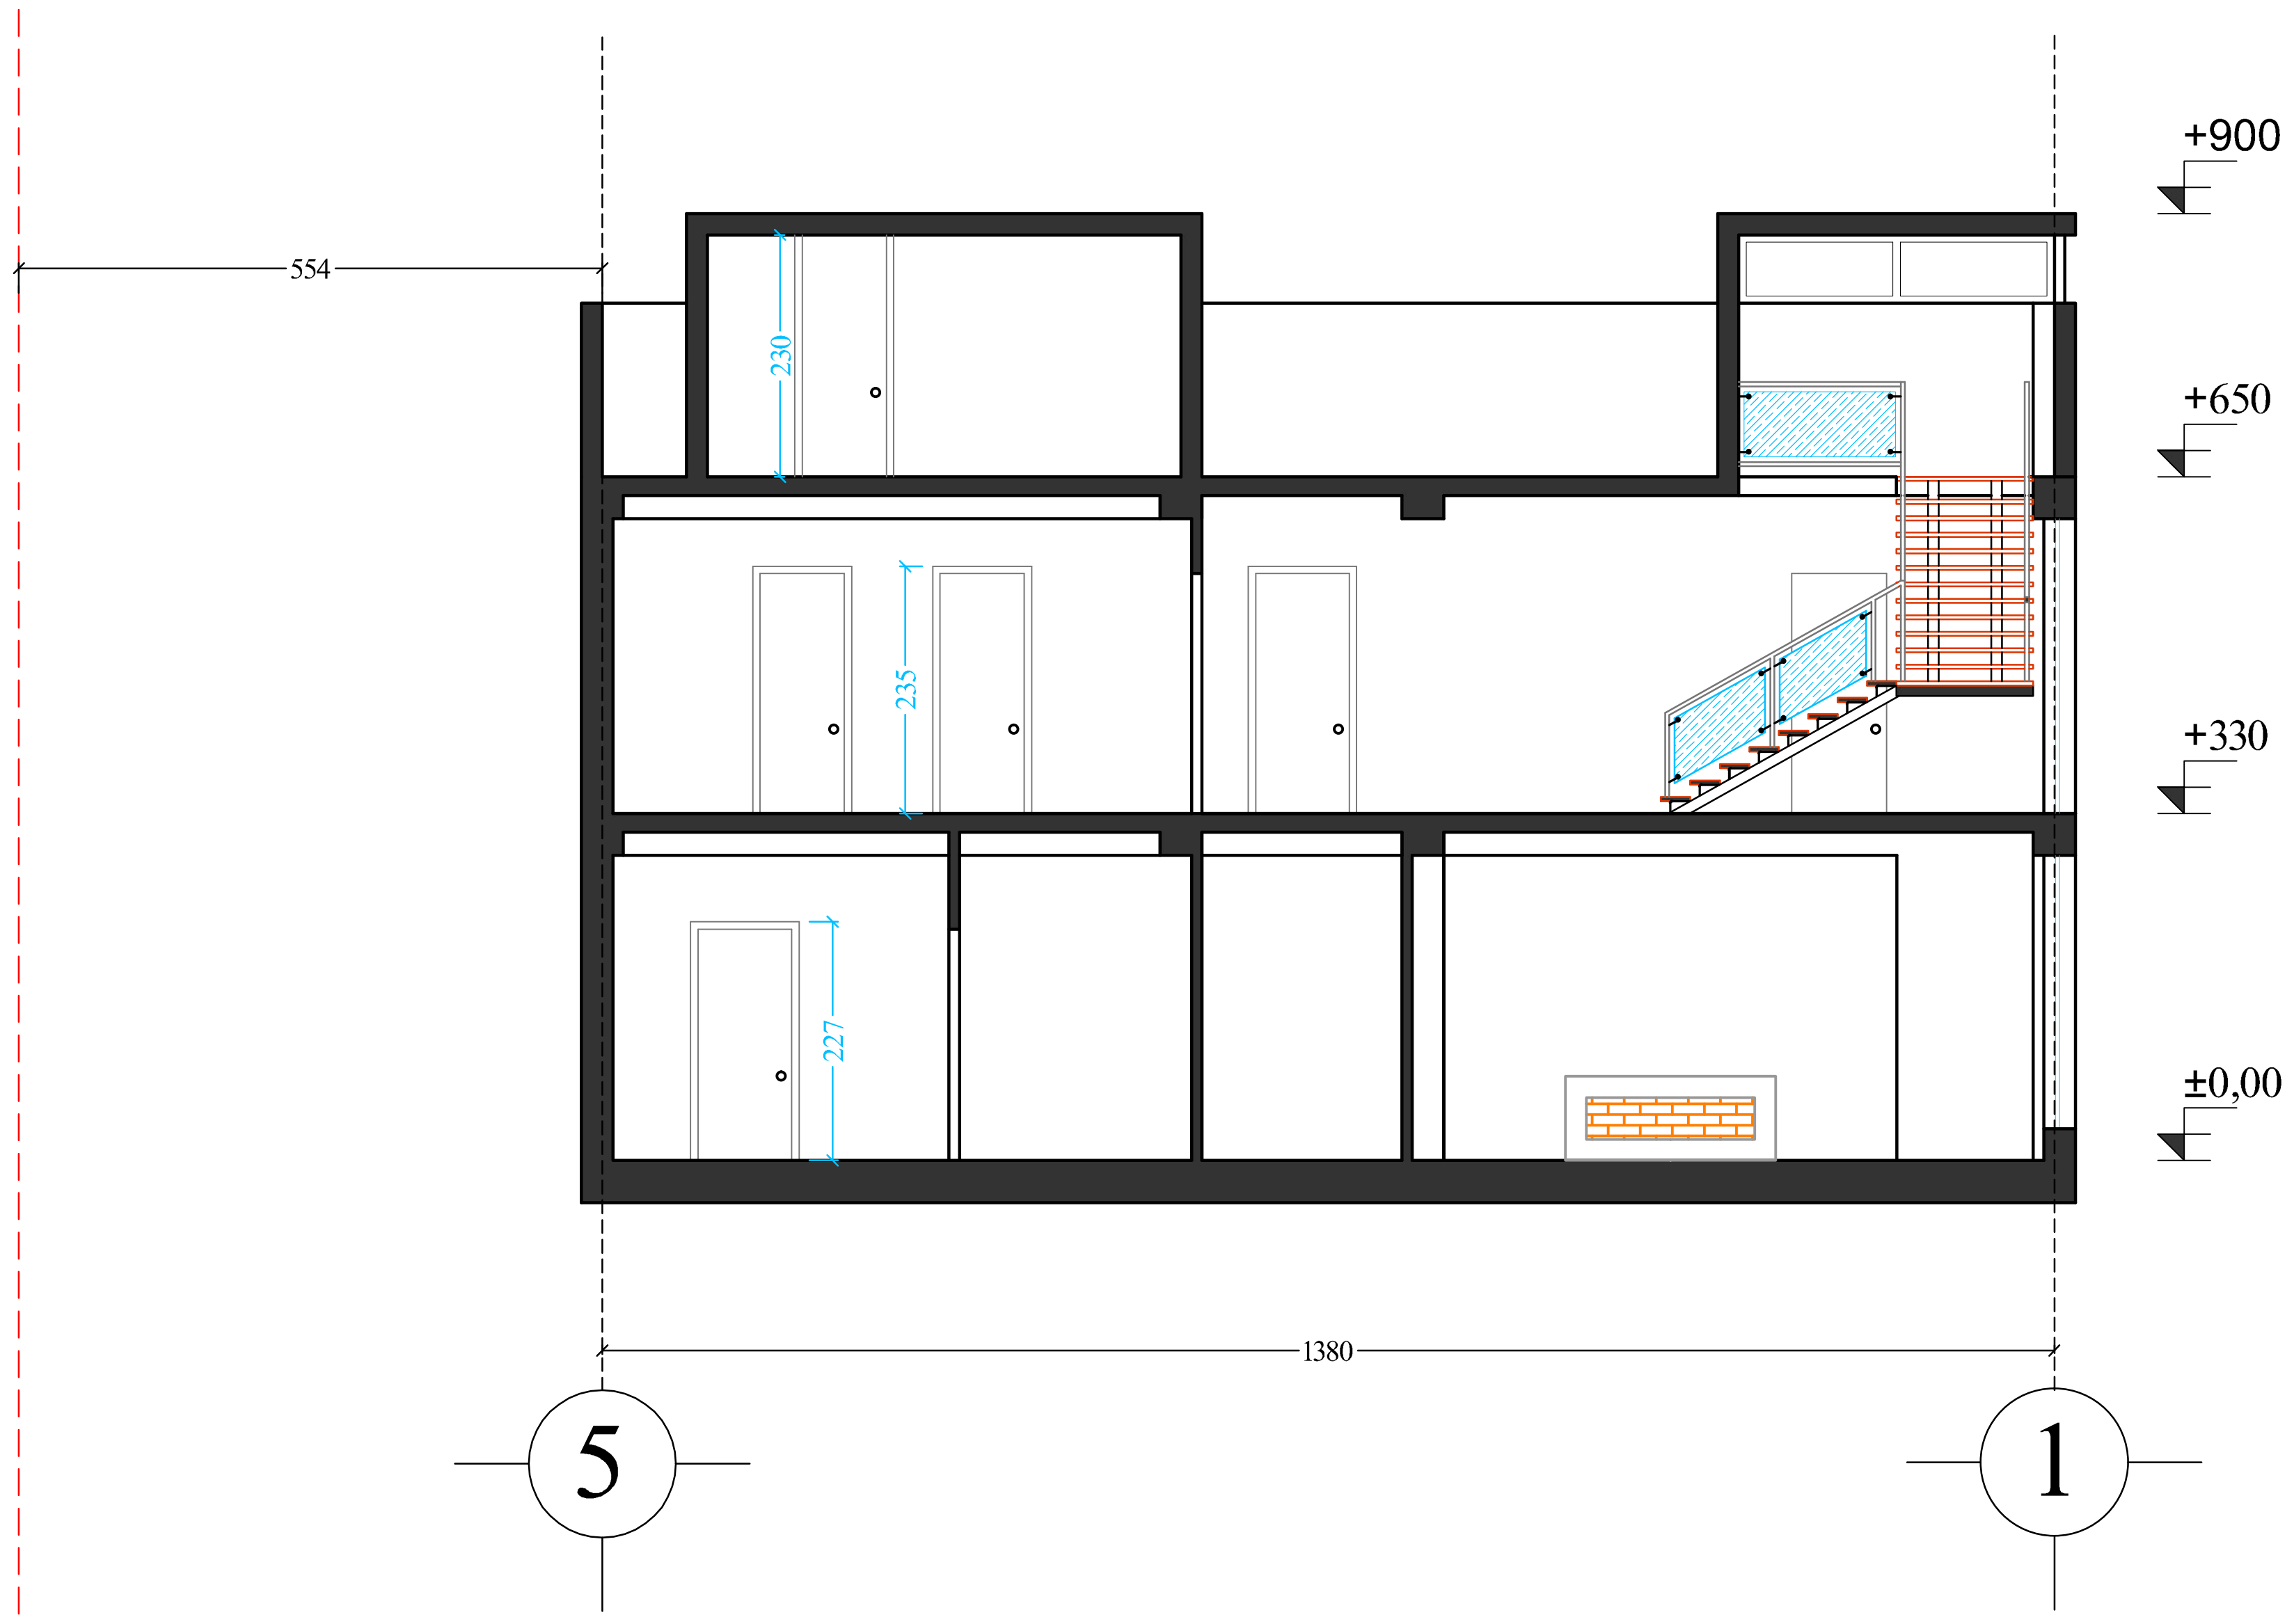

ფორმატი A-2	დაკვეთა №	dwg. ფაილის სახელი gegmebi .dwg

პირობითი ნიშნები:

- n — ექსპლიკაციის ნუმერაცია
- — არქიტექტურული ნიშნული
- — კედლები
- — კოლონები
- — ღერძის ხაზი

ექსპლიკაცია

შენიშვნები:

ნახაზზე ზომები მოცემულია სანტიმეტრებში.

ნახაზის ყველა ცვლილება მშენებლობისას შეთანხმებული უნდა იყოს პროექტის ავტორთან.

ტექნიკური მაჩვენებლები

დამკვეთი
ჰასან თაჰსინ ჯენევიზ

მისამართი
დიდი დიღომი, სოფელი დიღომი


პროექტის სახელწოდება
საოჯახო სასტუმროს ტიპის შენობა
(კორექტირებული პროექტი)

თანამდებობა	გვარი	ხელმოწერა	თარიღი
დირექტორი			
არქიტექტორი			
არქიტექტორი			
პრ. კონსტრუქტორი			
დაამუშავა			
შეამოწმა			

მასშტაბი	1:100
თარიღი	31.05.14
layout	

მისამართი	ნახაზი	
სტადია	ფურცელი	ფურცლები

ჭრილი 2-2

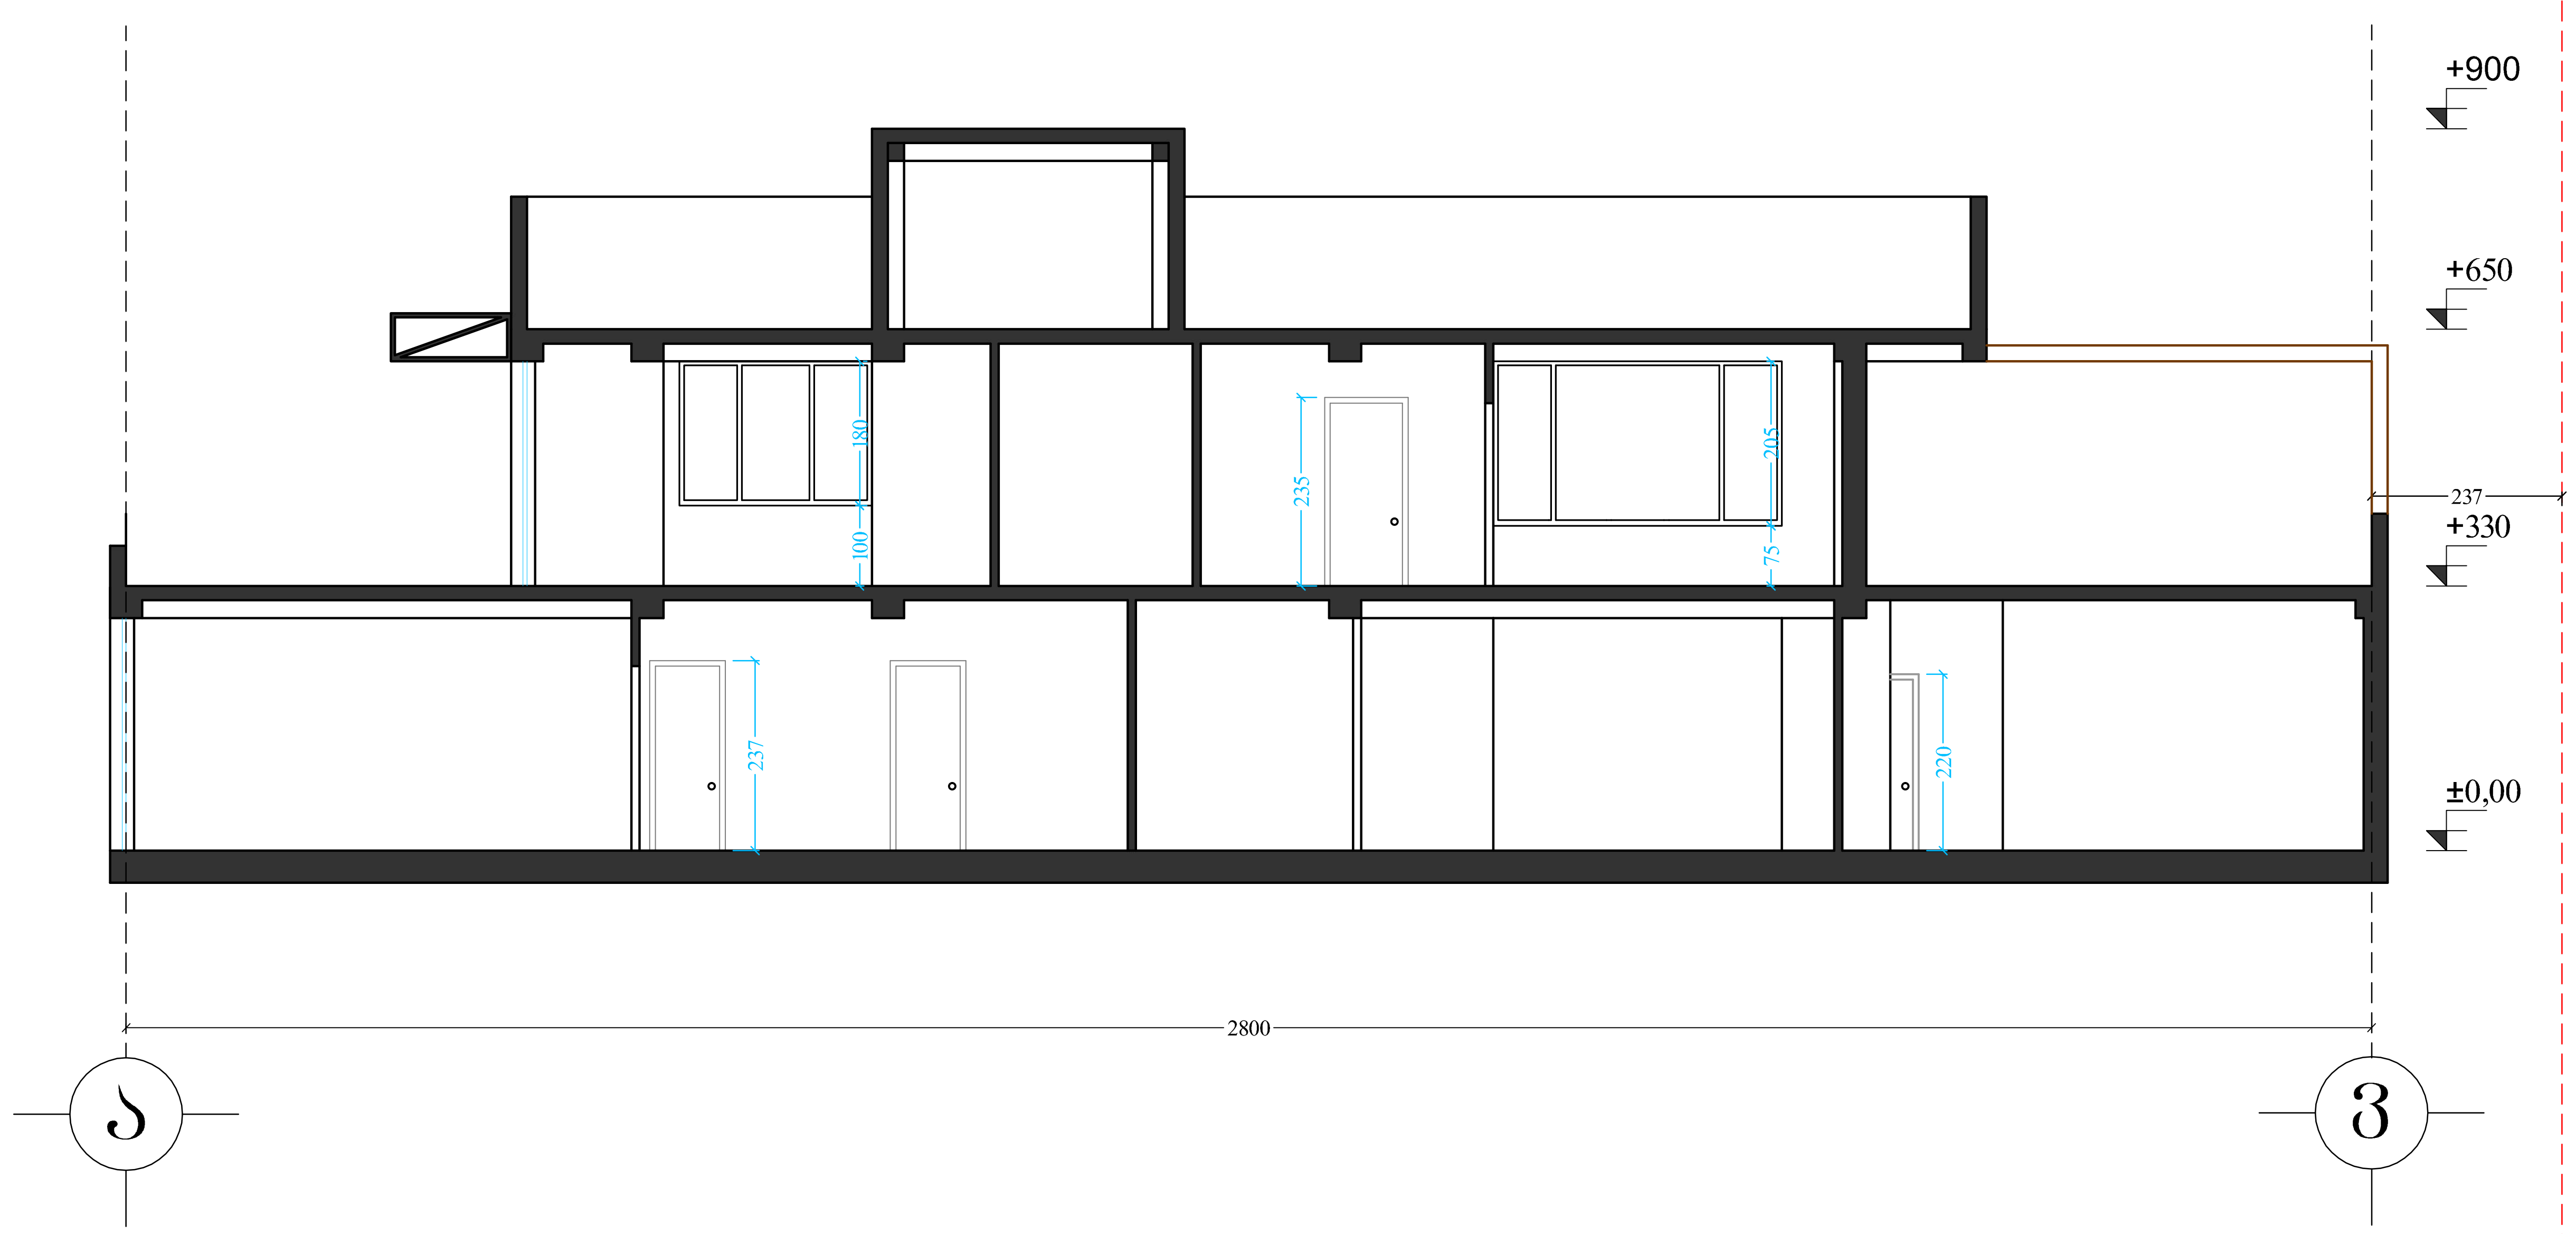

ფორმატი A-2	დაკვეთა №	dwg. ფაილის სახელი gegmebi .dwg	

პირობითი ნიშნები:

- n – ექსპლიკაციის ნუმერაცია
- – არქიტექტურული ნიშნული
- – კედლები
- – კოლონები
- – ღერძის ხაზი

ექსპლიკაცია

შენიშვნები:

ნახაზზე ზომები მოცემულია სანტიმეტრებში.

ნახაზის ყველა ცვლილება მშენებლობისას შეთანხმებული უნდა იყოს პროექტის ავტორთან.

ტექნიკური მაჩვენებლები

დამკვეთი
ჰასან თაჰსინ ჯენევიზ

მისამართი
დიდი დიღომი, სოფელი დიღომი


პროექტის სახელწოდება
საოჯახო სასტუმროს ტიპის შენობა
(კორექტირებული პროექტი)

თანამდებობა	გვარი	ხელმოწერა	თარიღი
დირექტორი			
არქიტექტორი			
არქიტექტორი			
პრ. კონსტრუქტორი			
დაამუშავა			
შეამოწმა			

მასშტაბი	1:100
თარიღი	31.05.14
layout	

მისამართი	ნახაზი	
სტადია	ფურცელი	ფურცლები

ჭრილი 1-1

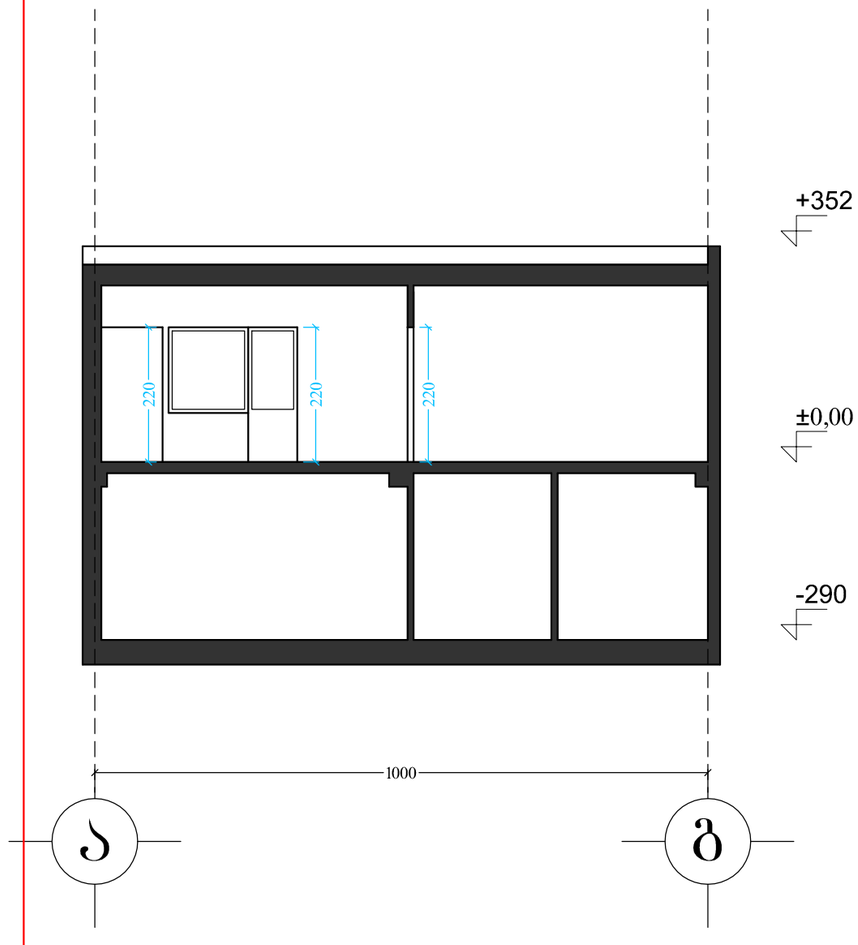

ფორმატი A-	დაკვეთა №	dwg. ფაილის სახელი

პირობითი ნიშნები:

n – ექსპლიკაციის ნომერაცია	– კედლები
– არქიტექტურული ნიშნული	– კოლონები
	– ღერძის ხაზი

ექსპლიკაცია

შენიშვნები:

ნახაზზე ზომები მოცემულია სანტიმეტრებში.

ნახაზის ყველა ცვლილება მშენებლობისას შეთანხმებული უნდა იყოს პროექტის ავტორთან.

ტექნიკური მაჩვენებლები(არსებული)

დამკვეთი
ვახან თაქთქ ჯაბრის

მისამართი
დიდი დიღომი, სოფელი დიღომი

პროექტის სახელწოდება
დამხმარე შენობა
(კორექტირებული პროექტი)

თანამდებობა	გვარი	ხელმოწერა	თარიღი
დირექტორი			
მთ.არქიტექტორი			
ავტორი			
მთ. ინჟინერი			
დაამუშავა			
შეასრულა			

მასშტაბი	1:100
თარიღი	31.05.14
layout	

მისამართი: ნახაზი

სტადია	ფურცელი	ფურცლები