1:500 სიტუაციური გეგმა

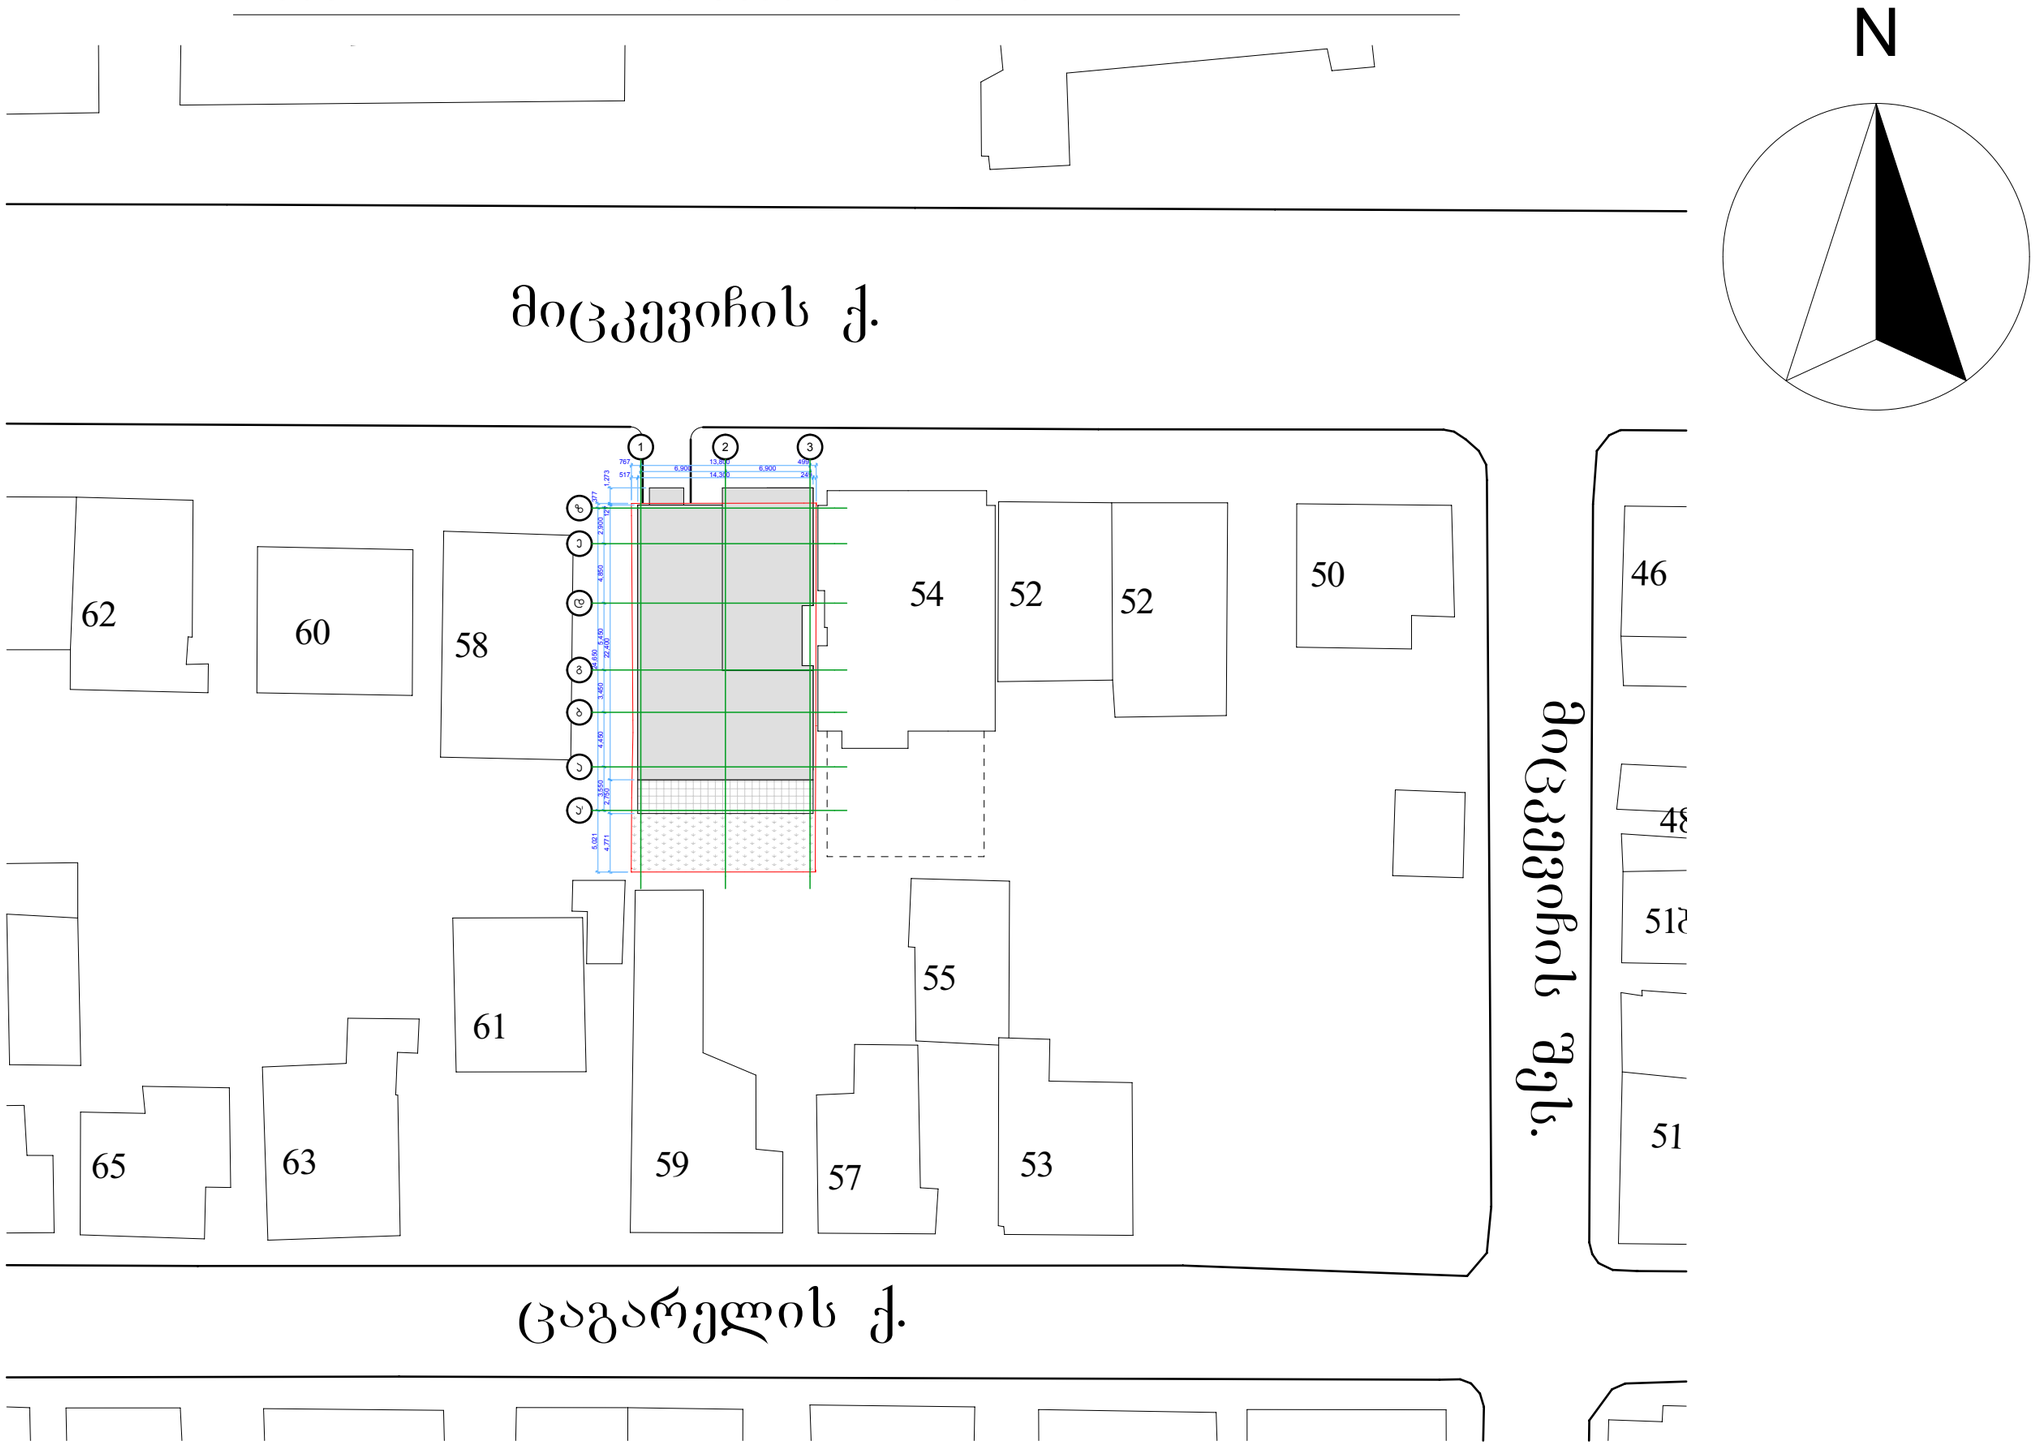

1:500 ტოპოგრაფიული გეგმა

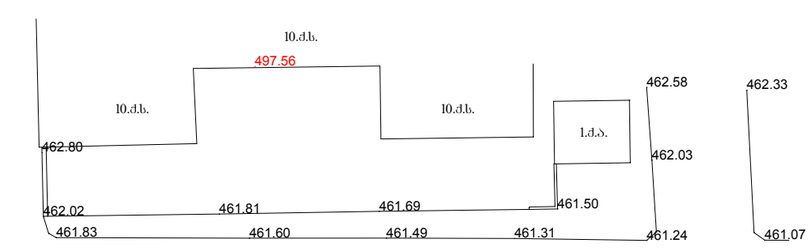

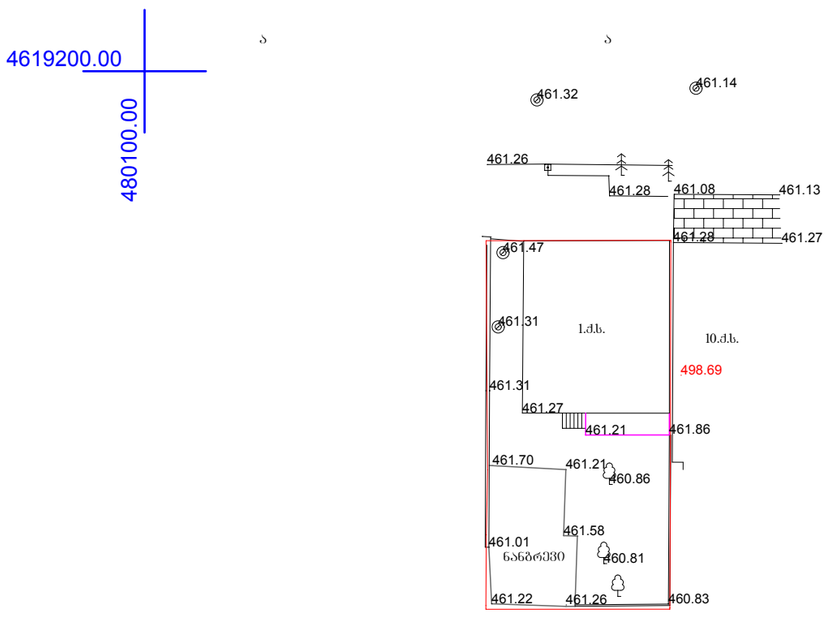

1:500 გენ.გეგმა



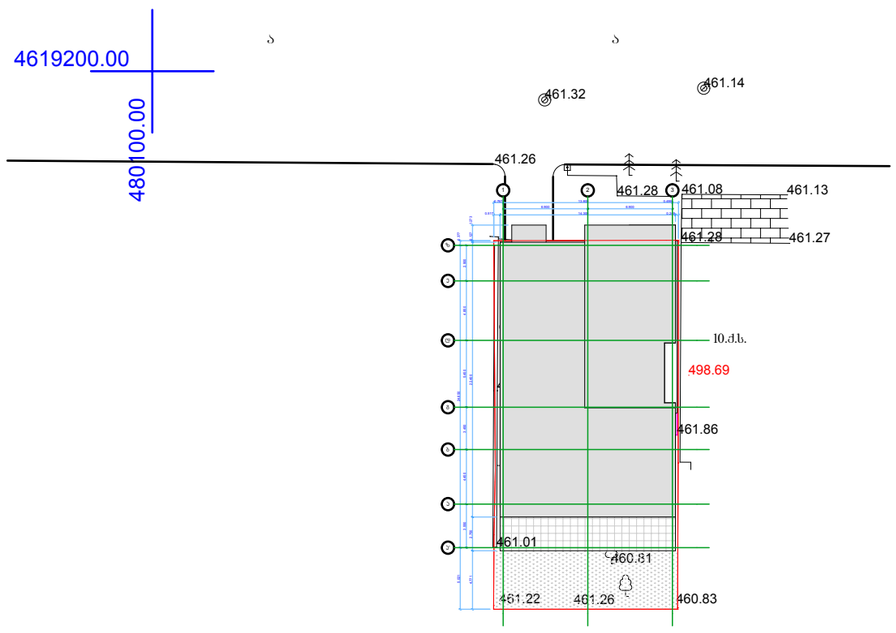

Geoarch

საპროექტო ორგანიზაცია
შპს გეოარქი
მისამართი:
ლ.ასვსაძის 7ა
თბილისი
საქართველო
0179
info@geoarch.ge
www.geoarch.ge

პოზიცია	სახელი/გვარი	ხელმოწერა
დირექტორი	ზ. ჩოჩია	
ავტორი	ზ. ჩოჩია	
შეასრულა	ი. ჩოჩია	

პროექტის დასახელება
შერეული ფუნქციის მქონე მრავალბინიანი საცხოვრებელი კორპუსი

საპროექტო ტერიტორიის მისამართი:
მიცკევიჩის 56
თბილისი
საქართველო

შენიშვნა
0.00=461.50 აფსოლუტური ნიშნულის

პირობითი ნიშნები

ნახაზის დასახელება
გენ.გეგმა

პროექტის №	თარიღი
A.14.02	2014
მასშტაბი: 1:500	ფორმატი: A2
მასშტაბი: A.1	სტადია: არქიტექტურული პროექტი