სართულის გეგმა
-3.00 ნიშნულზე მ 1:200

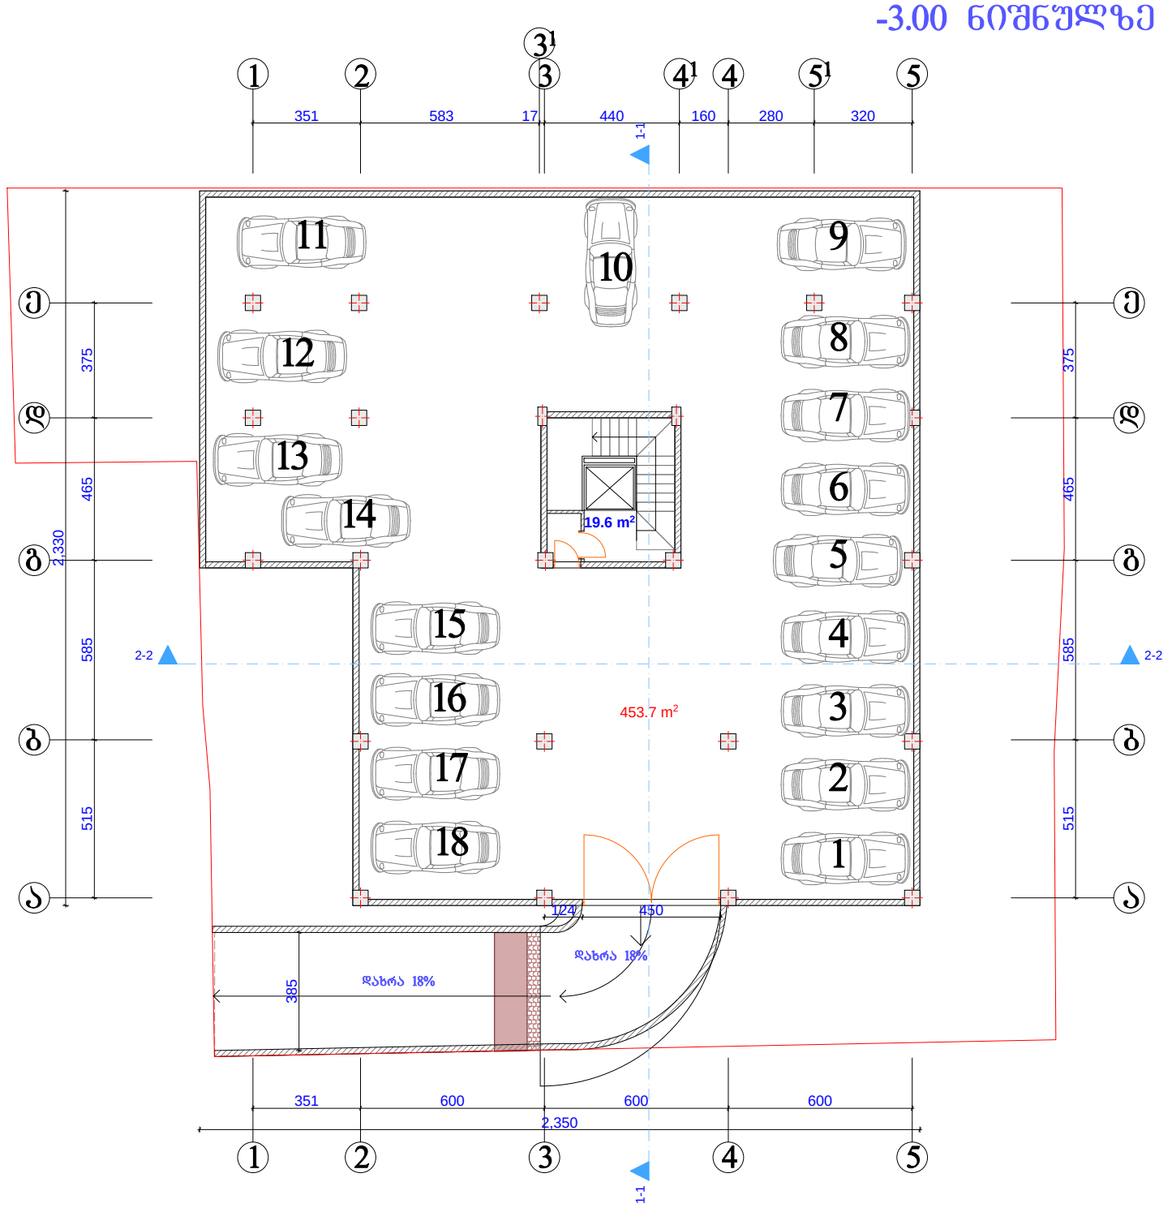

შენობა -3	თბილისი 2014 წ.		

ექსპლიკაცია

კიბის უჯრედი 19.6 მ²

ავტოსადგომების ფართი 453.7 მ²

ავტოსადგომების ფართი 453.7 მ²

შენიშვნები

ნახაზზე საპროექტო ნული შეესაბამება აბსოლუტურ ნიშნულს - 426.8

ნახაზში ქვეშა ცვლილება მშენებლობისას შეთანხმებული უნდა იქნეს პროექტის ავტორთან

დამკვეთი

მისამართი

ქ თბილისი, დიდუბე სამხრეთის ქ. №1

პროექტის
სახელწოდება
"მრავალბინიანი საცხოვრებელი სახლი"

თანამდებობა	გვარი	ხელმოწერა	თარიღი
დირექტორი	ა. თარხნიშვილი		
მთ. არქიტექტორი	ვ. ტარასაშვილი		
ავტორი	ვ. ტარასაშვილი		

მისამართი

შპს "ბური"
ქ. თბილისი სამხრეთის ქ№37

მასშტაბი	1:200	ნახაზი
თარიღი		სართულის გეგმა -3.00 ნიშნულზე მ 1:200
სტადია	ფურცელი	ფურცლები
პროექტი		

პირველი სართულის გეგმა
0.00 ნიშნულზე მ 1:200

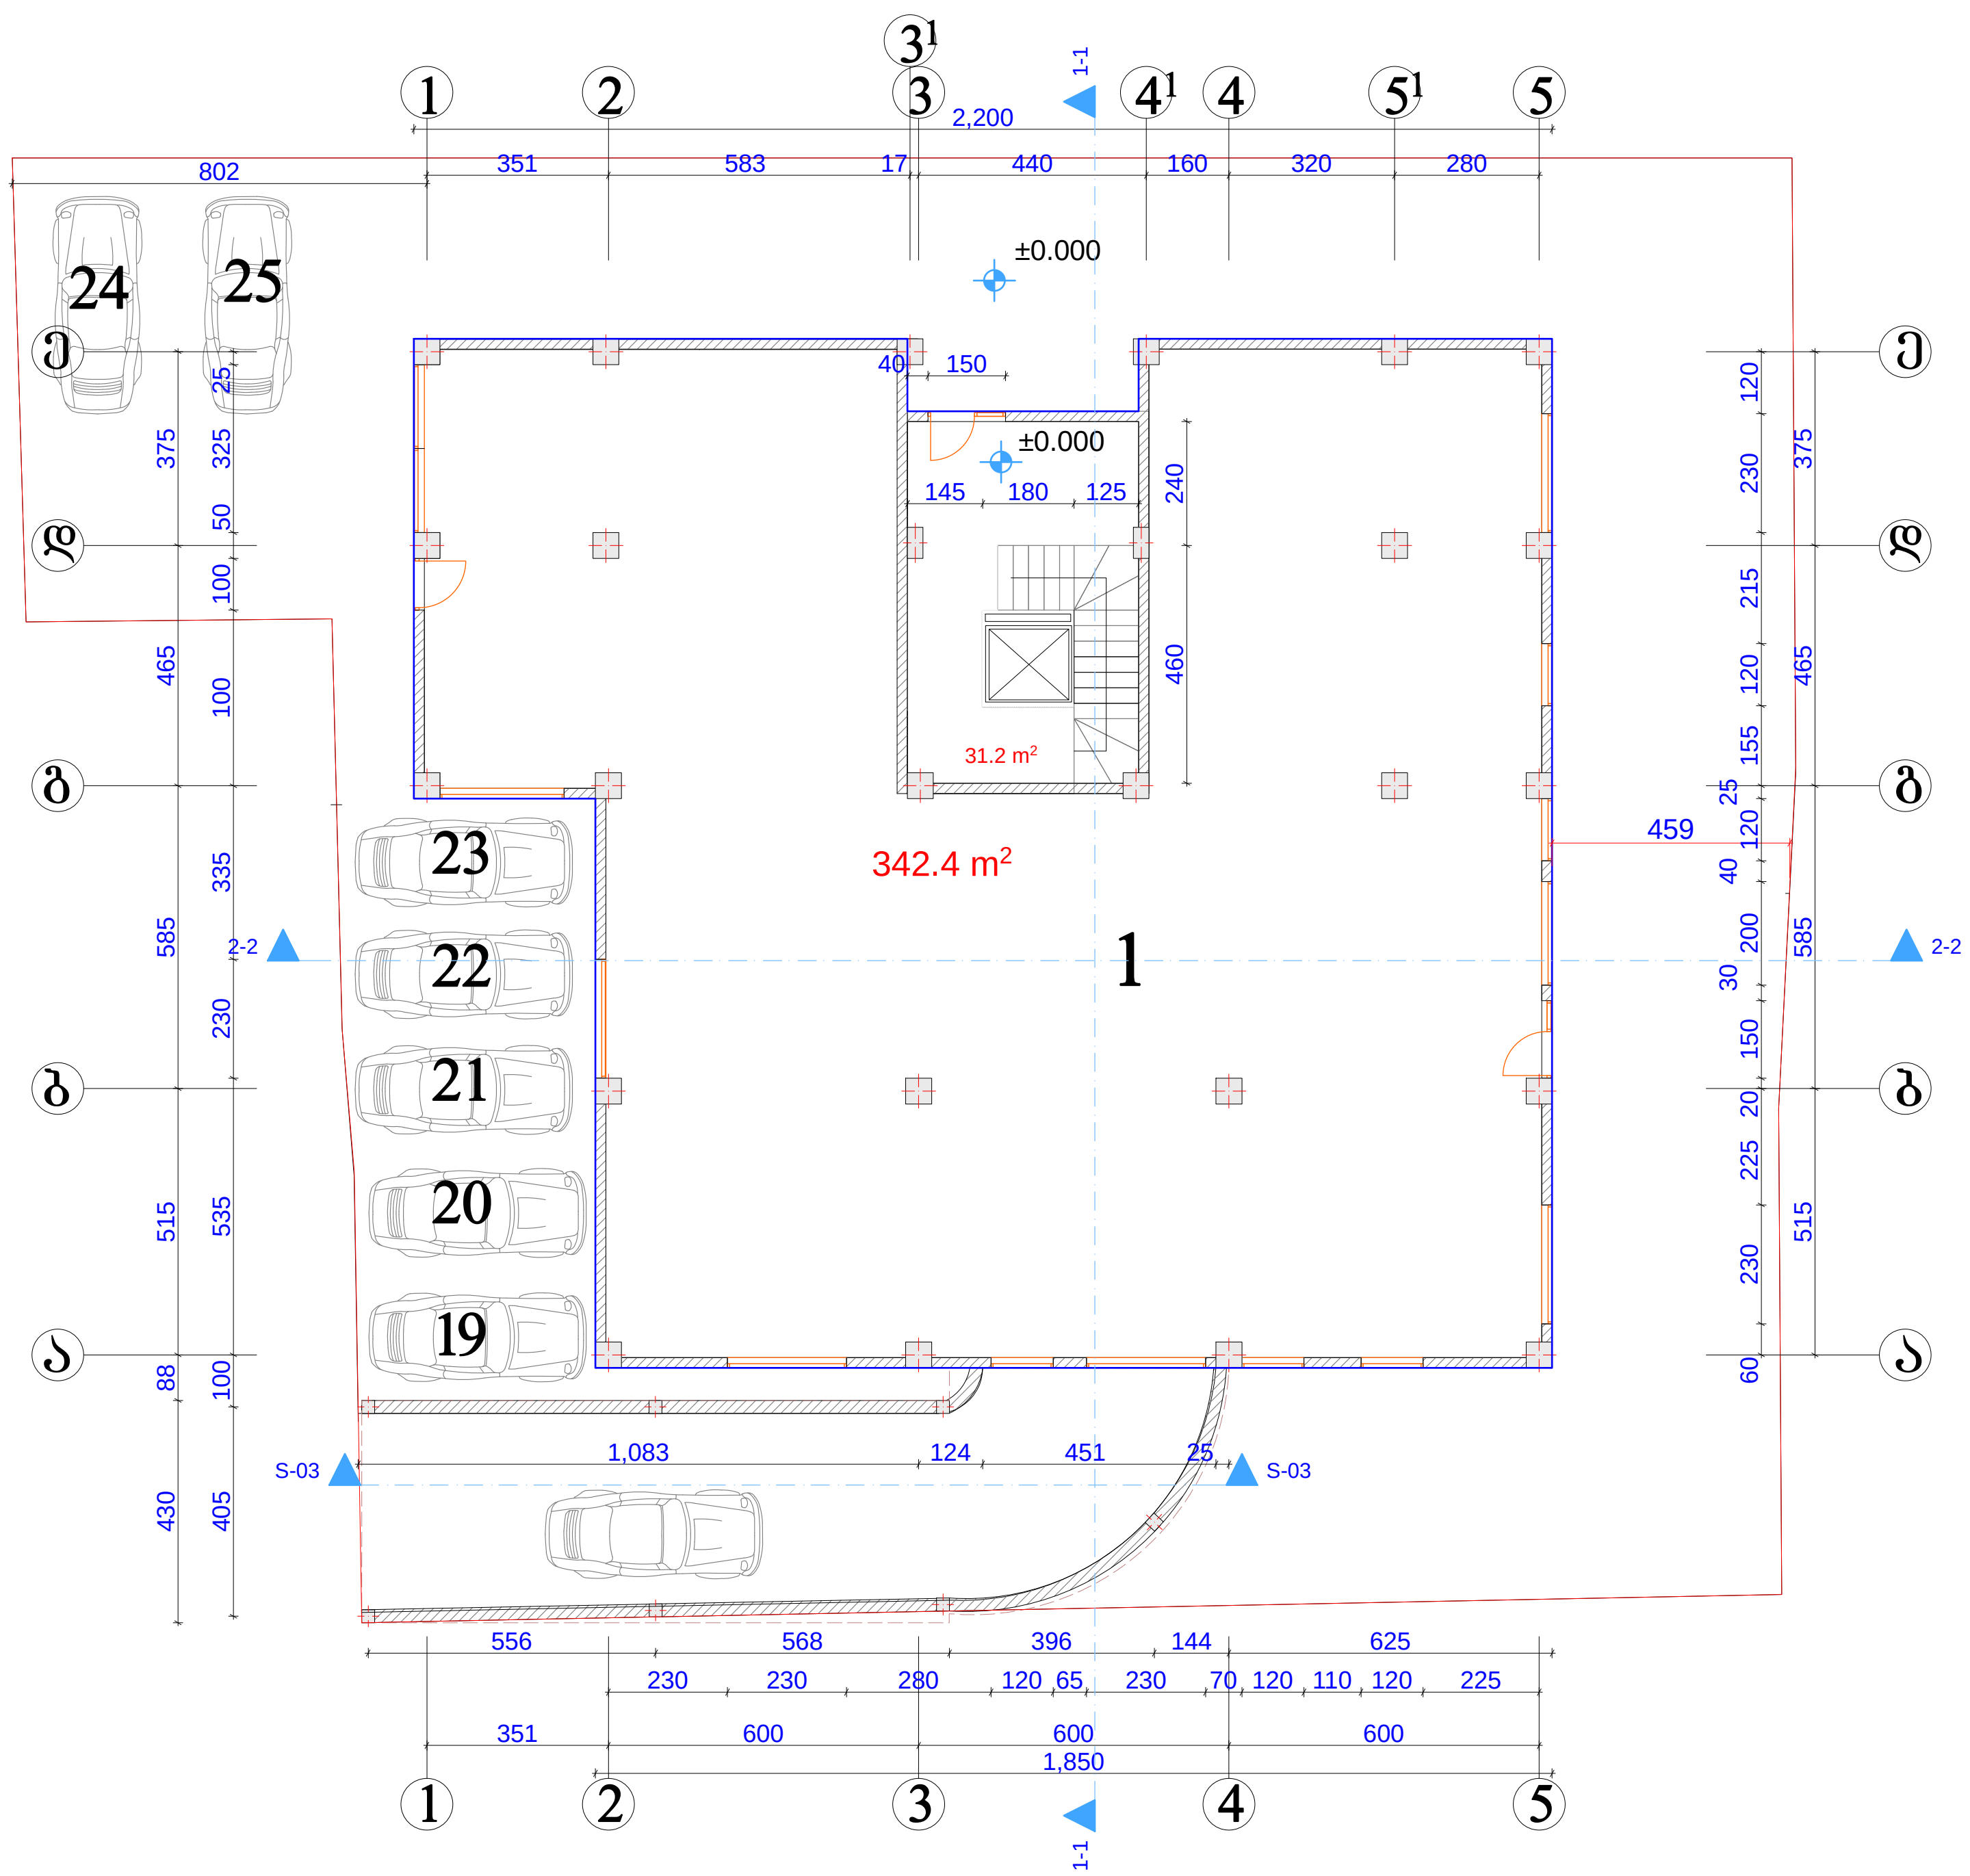

ფორმატი -3	თბილისი 2014 წ.	

ექსპლიკაცია

კიბის უჯრედი 31.2 მ²

კომერციული ფართი №1 342.4 მ²

კომერციული ფართი №1 342.4 მ²

შენიშვნები

ნახაზზე საპროექტო ნული შეესაბამება აბსოლუტურ ნიშნულს - 426.8

ნახაზში ყველა ცვლილება მშენებლობისას შეთანხმებული უნდა იყოს პროექტის ავტორთან

დამკვეთი

მისამართი

ქ თბილისი, დიღუბე სამტრედიის ქ. №1

პროექტის სახელწოდება

"მრავალბინიანი საცხოვრებელი სახლი"

თანამდებობა	გვარი	ხელმოწერა	თარიღი
დირექტორი	ა. თარხნიშვილი		
მთ. არქიტექტორი	ვ. ტარასაშვილი		
ავტორი	ვ. ტარასაშვილი		

მისამართი

შპს "ბური"

ქ. თბილისი სამტრდიის ქ.№37

მასშტაბი	1:200	ნახაზი	
თარიღი		პირველი სართულის გეგმა 0.00 ნიშნულზე მ 1:200	
სტადია		ფურცელი	ფურცლები
პროექტი			

მეორე სართულის გეგმა 3.30 ნიშნულზე მ 1:200

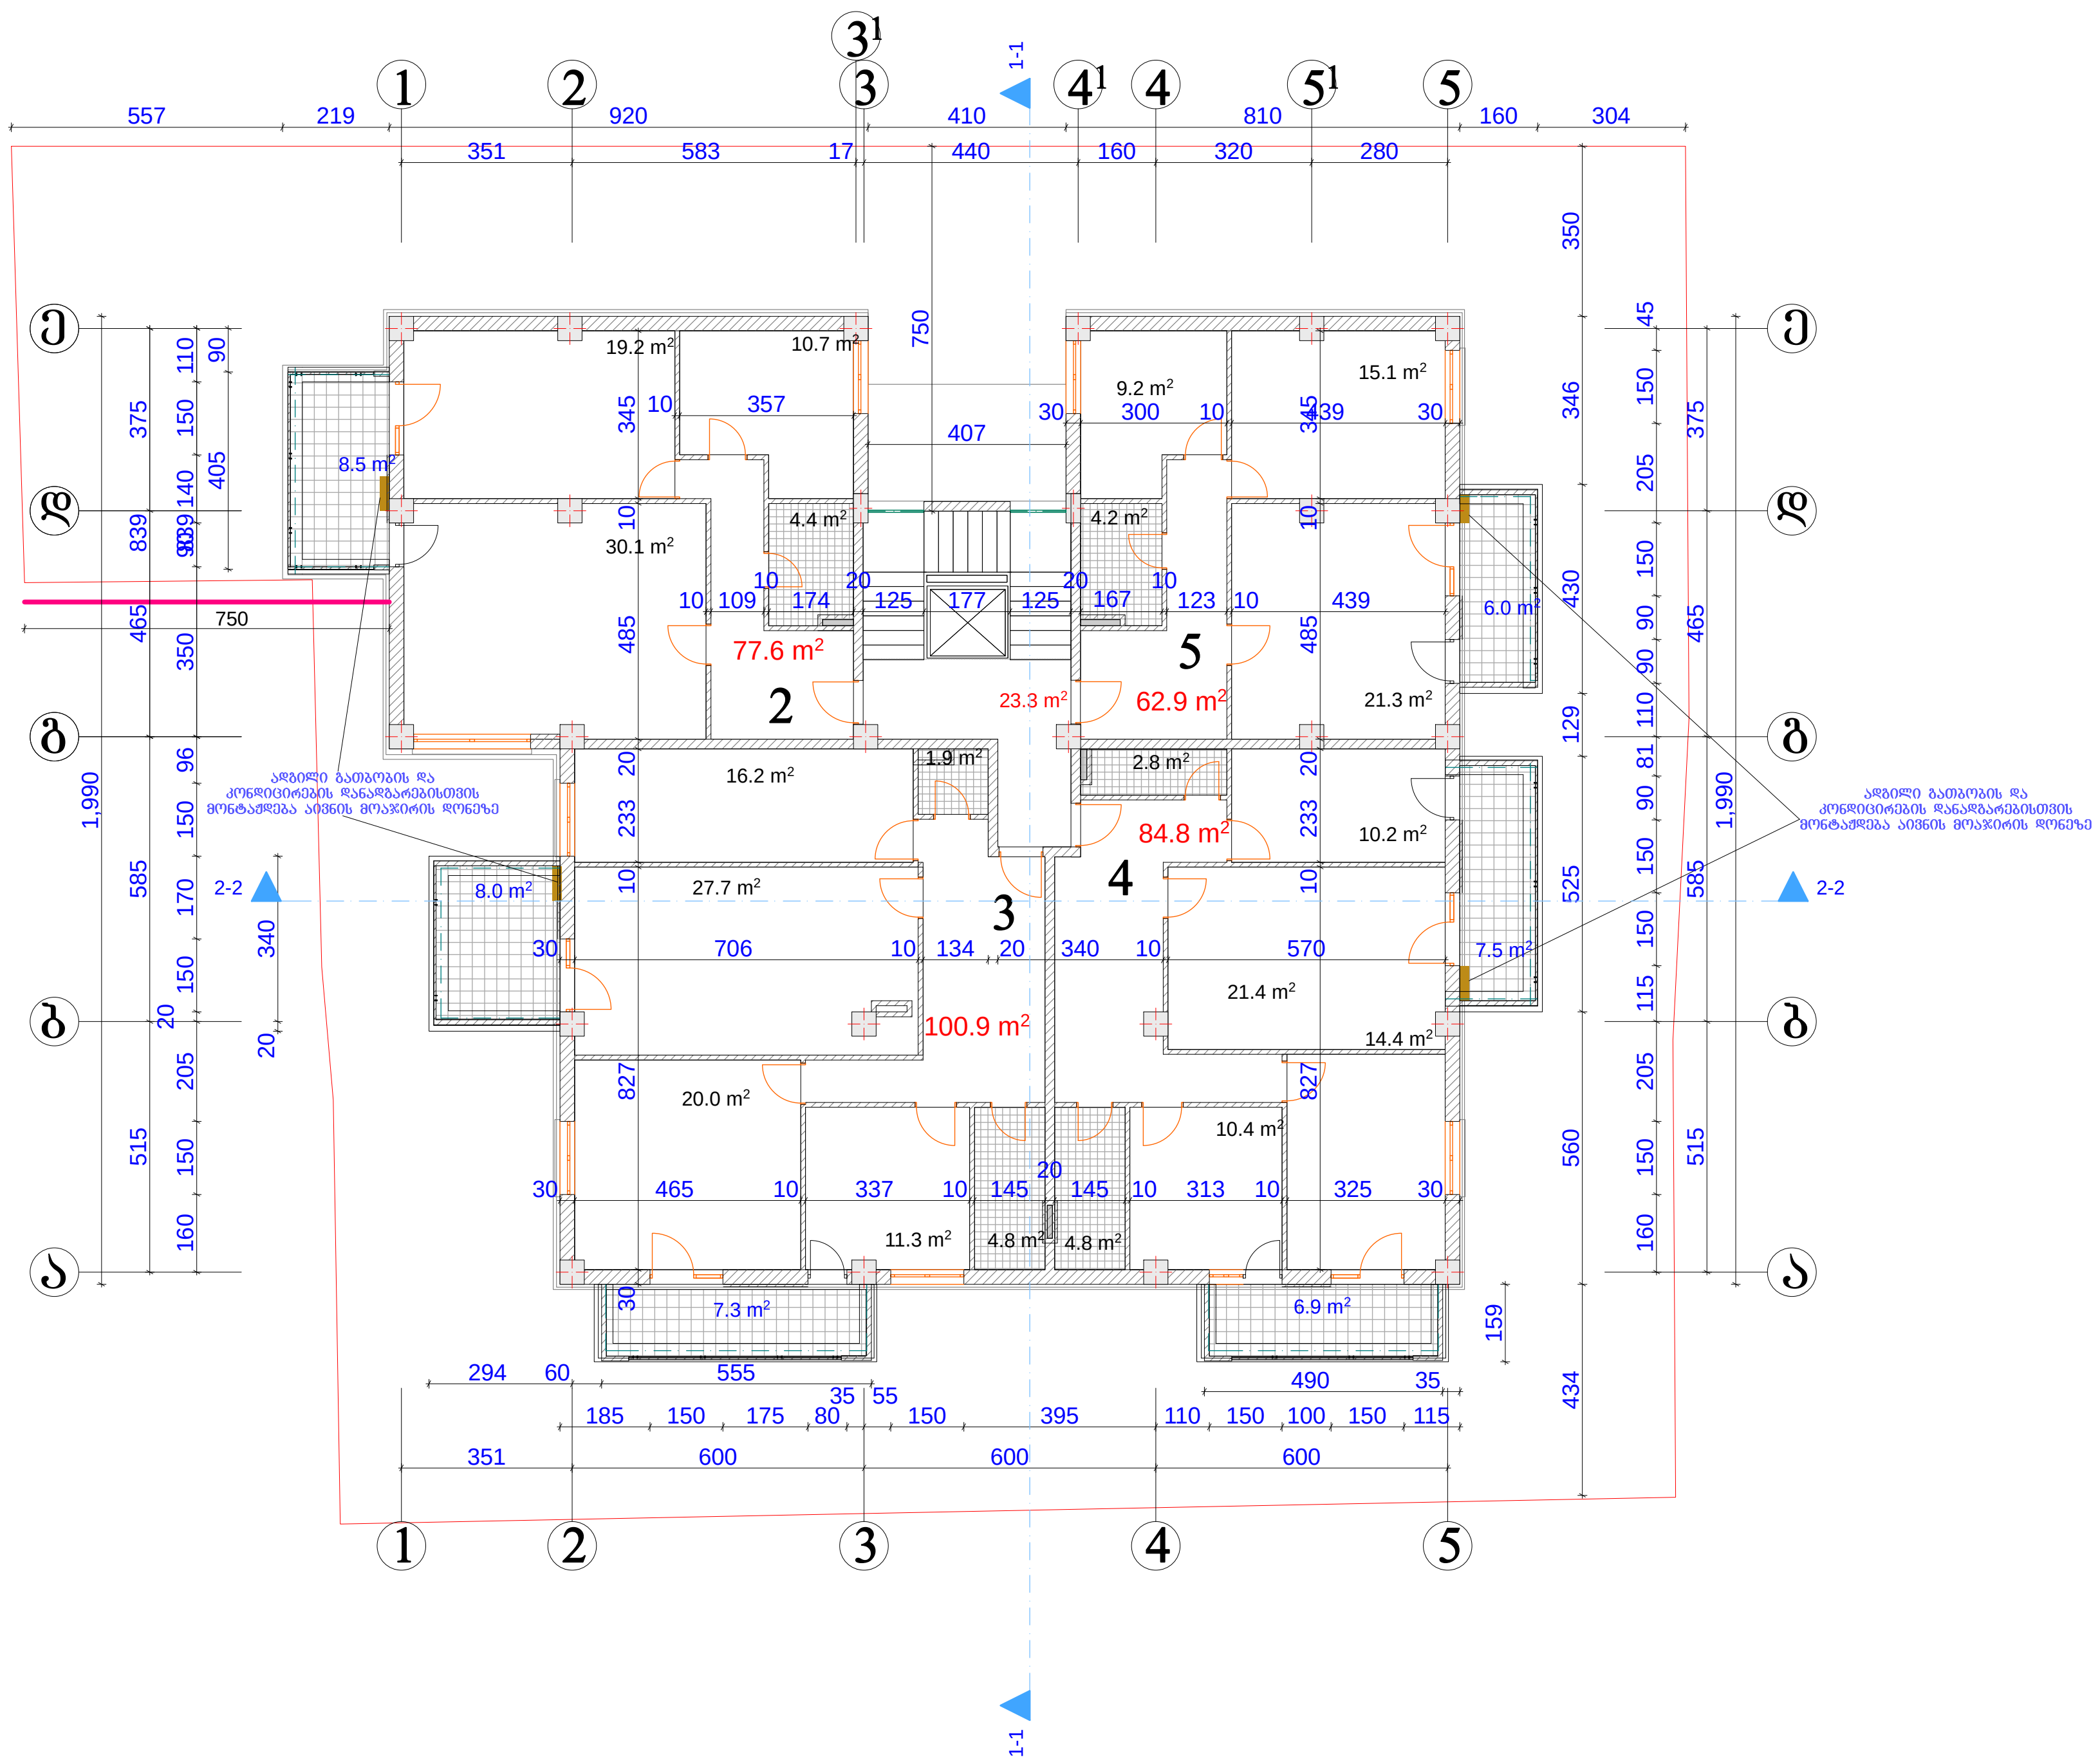

ფორმატი -3	თბილისი 2014 წ.	

ექსპლიკაცია

კიბის უჯრედი 23.3 მ^2

ბინა №2 77.6 მ^2
საზაფხული ფართი 8.5მ^2

ბინა №3 100.9 მ^2
საზაფხული ფართი 15.3მ^2

ბინა №4 84.8 მ^2
საზაფხული ფართი 14.4მ^2

ბინა №4 62.9 მ^2
საზაფხული ფართი 6.0მ^2

საცხოვრებელი ფართი 326.2 მ^2
საზაფხულო ფართი 44.2 მ^2

შენიშვნები

ნახაზზე საპროექტო ნული შეესაბამება აბსოლუტურ ნიშნულს - 426.8

ნახაზში ყველა ცვლილება მშენებლობისას შეთენხმებული უნდა იყოს პროექტის ავტორთან

დამკვეთი

მისამართი

ქ თბილისი, დიდუბე სამტრედიის ქ. №1

პროექტის სახელწოდება
"მრავალბინიანი საცხოვრებელი სახლი"

თანამდებობა	გვარი	ხელმოწერა	თარიღი
დირექტორი	ა. თარხნიშვილი		
მთ. არქიტექტორი	ვ. ტარასაშვილი		
ავტორი	ვ. ტარასაშვილი		

მისამართი

შპს "გური"
ქ. თბილისი სამტრდიის ქ.№37

მასშტაბი	1:200	ნახაზი	
თარიღი		მეორე სართულის გეგმა 3.30 ნიშნულზე მ 1:200	
სტადია		ფურცელი	ფურცლები
პროექტი			

მესამე სართულის გეგმა
6.60 ნიშნულზე მ 1:200

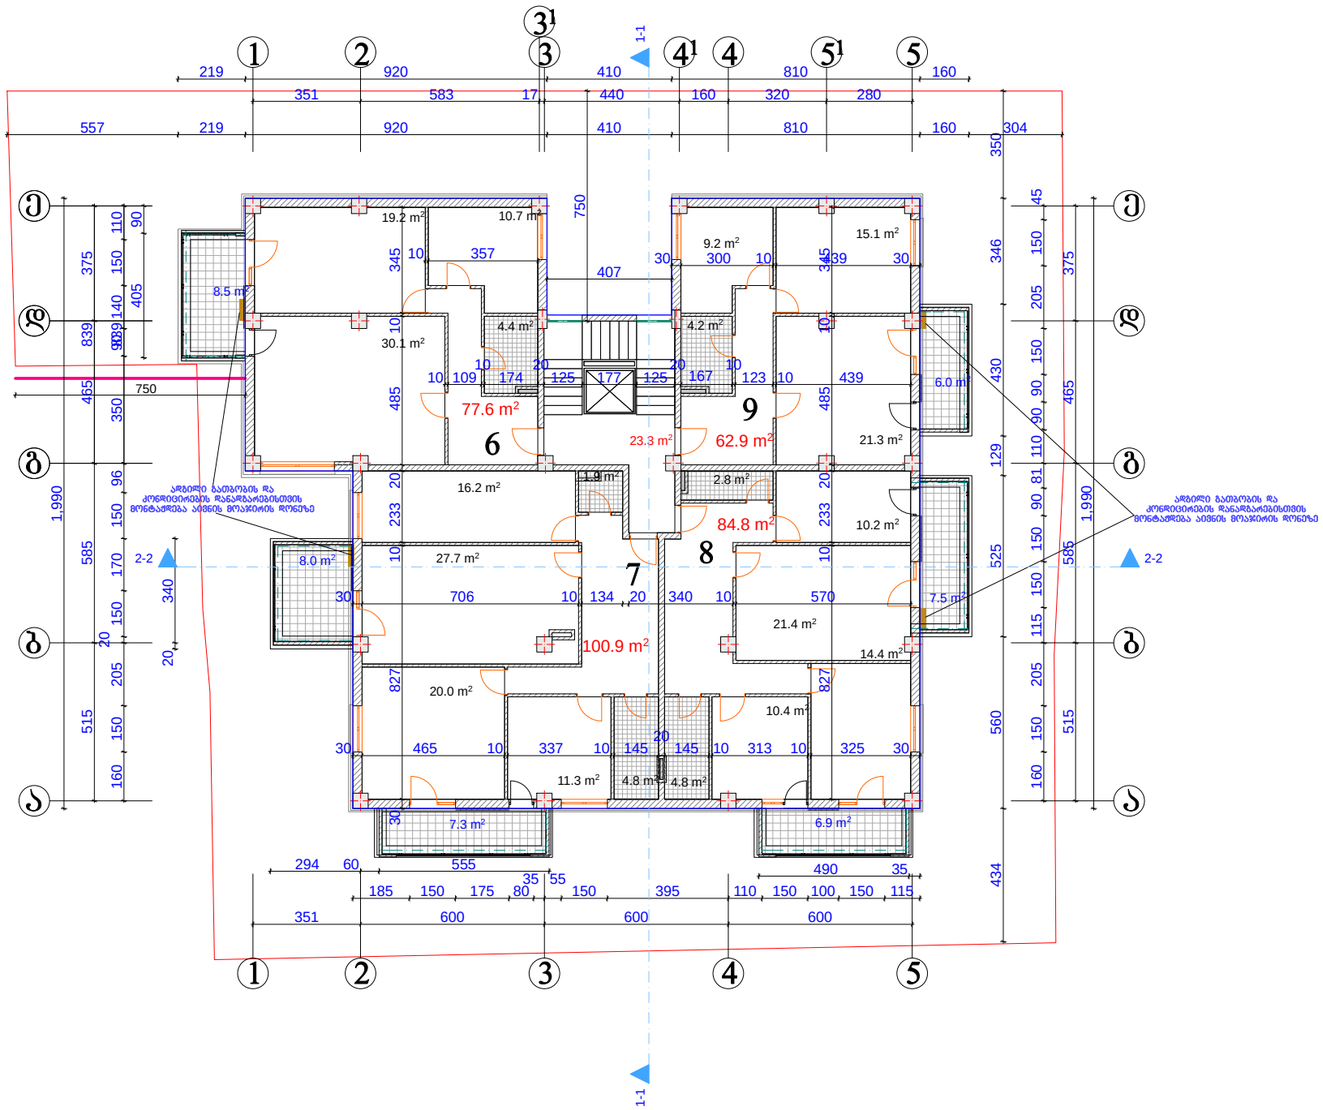

ფურცელი -3	თებერვალი 2014 წ.	

ექსპლიკაცია

კიბის უჯრედი 23.3 მ²

ბინა №6 77.6 მ²
საზაფხულო ვართი 8.5მ²

ბინა №7 100.9 მ²
საზაფხულო ვართი 15.3მ²

ბინა №8 84.8 მ²
საზაფხულო ვართი 14.4მ²

ბინა №9 62.9 მ²
საზაფხულო ვართი 6.0მ²

საცხოვრებელი ვართი 326.2 მ²
საზაფხულო ვართი 44.2 მ²

შენიშვნები

ნახაზზე საპროექტო ნული შეესაბამება აბსოლუტურ ნიშნულს - 426.8

ნახაზში ქვეშა ცვლილება შეშენებლობისას შეთანხმებული უნდა იყოს პროექტის ავტორთან

დამკვეთი

მისამართი

ქ თბილისი, დიდუბე სამხრეთის ქ. №1

პროექტის სახელწოდება
"მრავალბინიანი საცხოვრებელი სახლი"

თანამდებობა	გვარი	ხელმოწერა	თარიღი
დირექტორი	ა. თარხნიშვილი		
მთ. არქიტექტორი	ვ. ტარასაშვილი		
ავტორი	ვ. ტარასაშვილი		

მისამართი

შპს "ბუტი"
ქ. თბილისი სამხრეთის ქ№37

მასშტაბი	1:200	ნახაზი	
თარიღი		მესამე სართულის გეგმა 6.60 ნიშნულზე მ 1:200	
სტადია		ფურცელი	ფურცლები
პროექტი			

მეოთხე სართულის გეგმა
9.90 ნიშნულზე მ 1:200

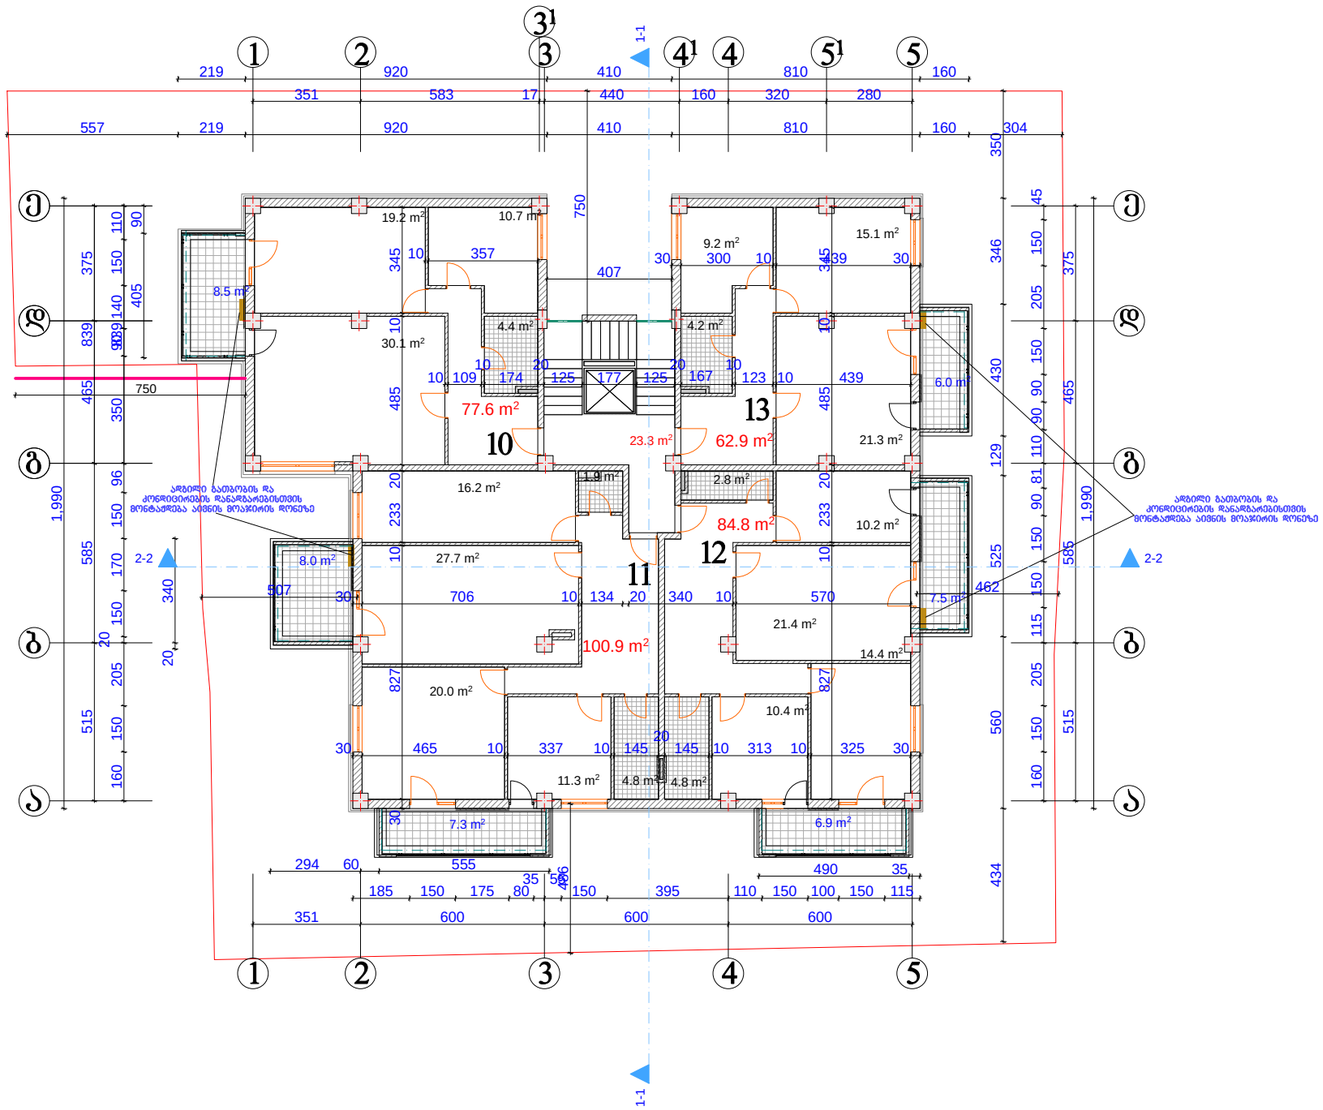

შეკვეთა -3	თბილისი 2014 წ.

ექსპლიკაცია

კიბის უჯრედი 23.3 მ²

ბინა №10 77.6 მ²
საზაფხულო ვართი 8.5მ²

ბინა №11 100.9 მ²
საზაფხულო ვართი 15.3მ²

ბინა №12 84.8 მ²
საზაფხულო ვართი 14.4მ²

ბინა №13 62.9 მ²
საზაფხულო ვართი 6.0მ²

საცხოვრებელი ვართი 326.2 მ²
საზაფხულო ვართი 44.2 მ²

შენიშვნები

ნახაზზე საპროექტო ნული შეესაბამება აბსოლუტურ ნიშნულს - 426.8

ნახაზში ჭვეშა ცვლილება შეშენებლობისას შეთანხმებული უნდა იყოს პროექტის ავტორთან

დამკვეთი

მისამართი

ქ თბილისი, დიდუბე სამხრეთის ქ. №1

პროექტის
სახელწოდება
"მრავალბინიანი საცხოვრებელი სახლი"

თანამდებობა	გვარი	ხელმოწერა	თარიღი
დირექტორი	ა. თარხნიშვილი		
მთ. არქიტექტორი	ვ. ტარასაშვილი		
ავტორი	ვ. ტარასაშვილი		

მისამართი

შპს "ბუტი"
ქ. თბილისი სამხრეთის ქ№37

მასშტაბი	1:200	ნახაზი	
თარიღი		მეოთხე სართულის გეგმა 9.90 ნიშნულზე მ 1:200	
სტადია		შეკვეთი	შეკვეთები
პროექტი			

მეზუთე სართულის გეგმა
13.2 ნიშნულზე მ 1:200

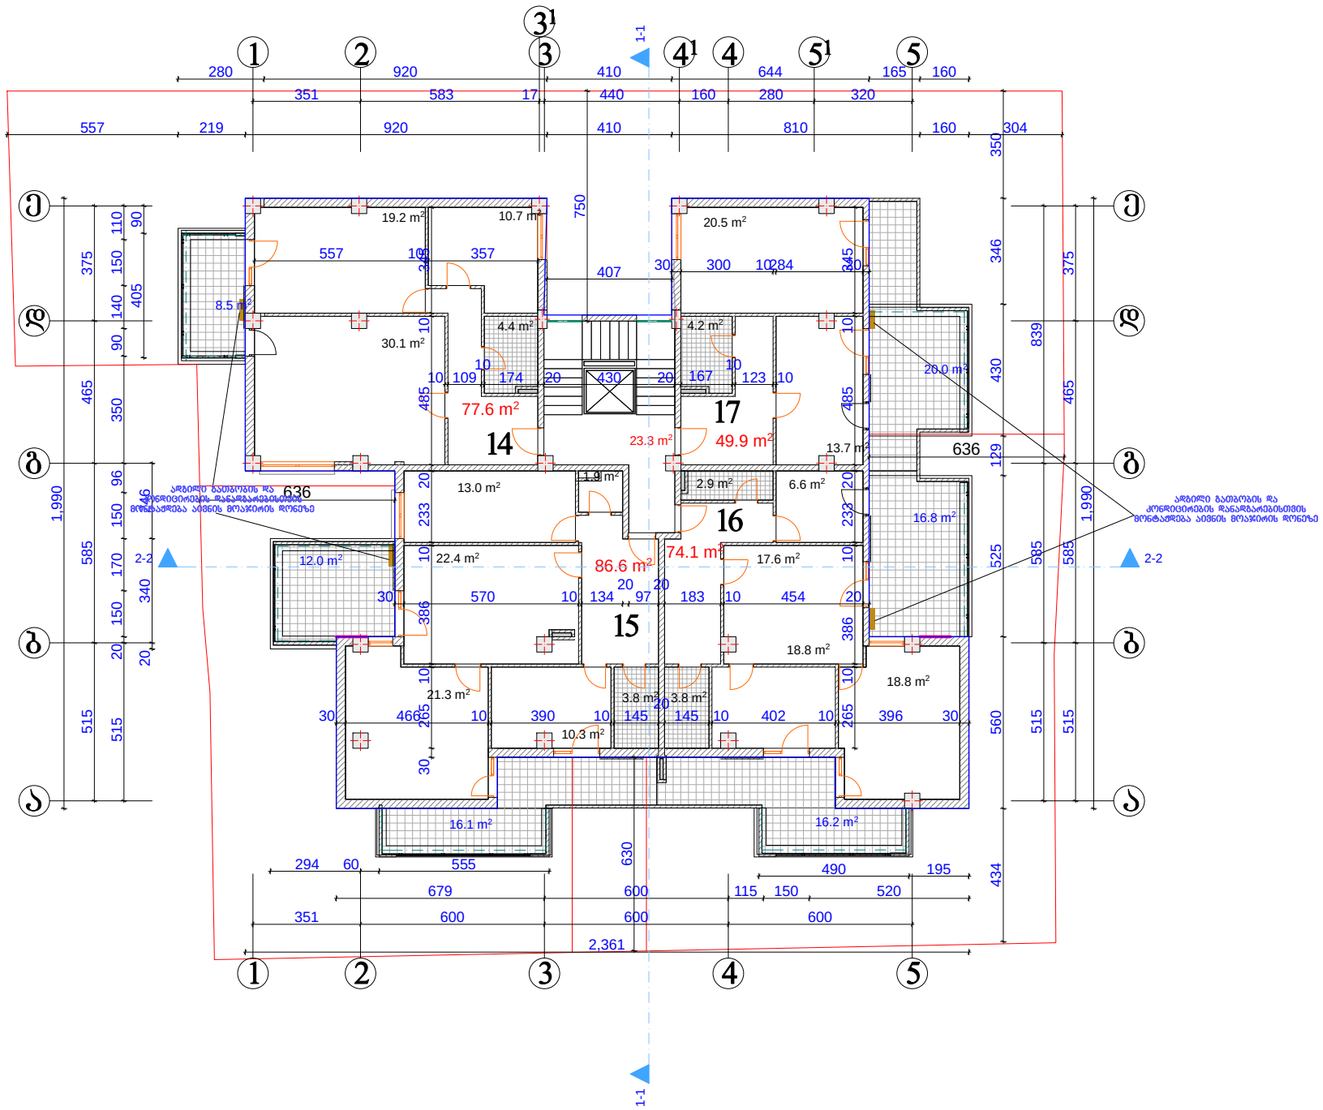

შეკვეთა -3	თბილისი 2014 წ.

ექსპლიკაცია

კიბის უჯრედი 23.3 მ²

ბინა №14 77.6 მ²
საზაფხულო ვართი 8.5მ²

ბინა №15 86.6 მ²
საზაფხულო ვართი 28.1მ²

ბინა №16 74.1 მ²
საზაფხულო ვართი 33.0მ²

ბინა №17 49.9 მ²
საზაფხულო ვართი 20.0მ²

საცხოვრებელი ვართი 288.2 მ²
საზაფხულო ვართი 89.6 მ²

შენიშვნები

ნახაზზე საპროექტო ნული შეესაბამება აბსოლუტურ ნიშნულს - 426.8

ნახაზში ქვედა ცვლილება შეშენებლობისას შეთანხმებული უნდა იყოს პროექტის ავტორთან

დამკვეთი

მისამართი

ქ თბილისი, დიდუბე სამხრეთის ქ. №1

პროექტის
სახელწოდება
"მრავალბინიანი საცხოვრებელი სახლი"

თანამდებობა	გვარი	ხელმოწერა	თარიღი
დირექტორი	ა. თარხნიშვილი		
მთ. არქიტექტორი	ვ. ტარასაშვილი		
ავტორი	ვ. ტარასაშვილი		

მისამართი

შპს "გური"
ქ. თბილისი სამხრეთის ქ№37

მასშტაბი	1:200	ნახაზი	
თარიღი		მეზუთე სართულის გეგმა 13.20 ნიშნულზე მ 1:200	
სტადია		შეკრებელი	შეკრებლები
პროექტი			

მეექვსე სართულის გეგმა
16.50 ნიშნულზე მ 1:200

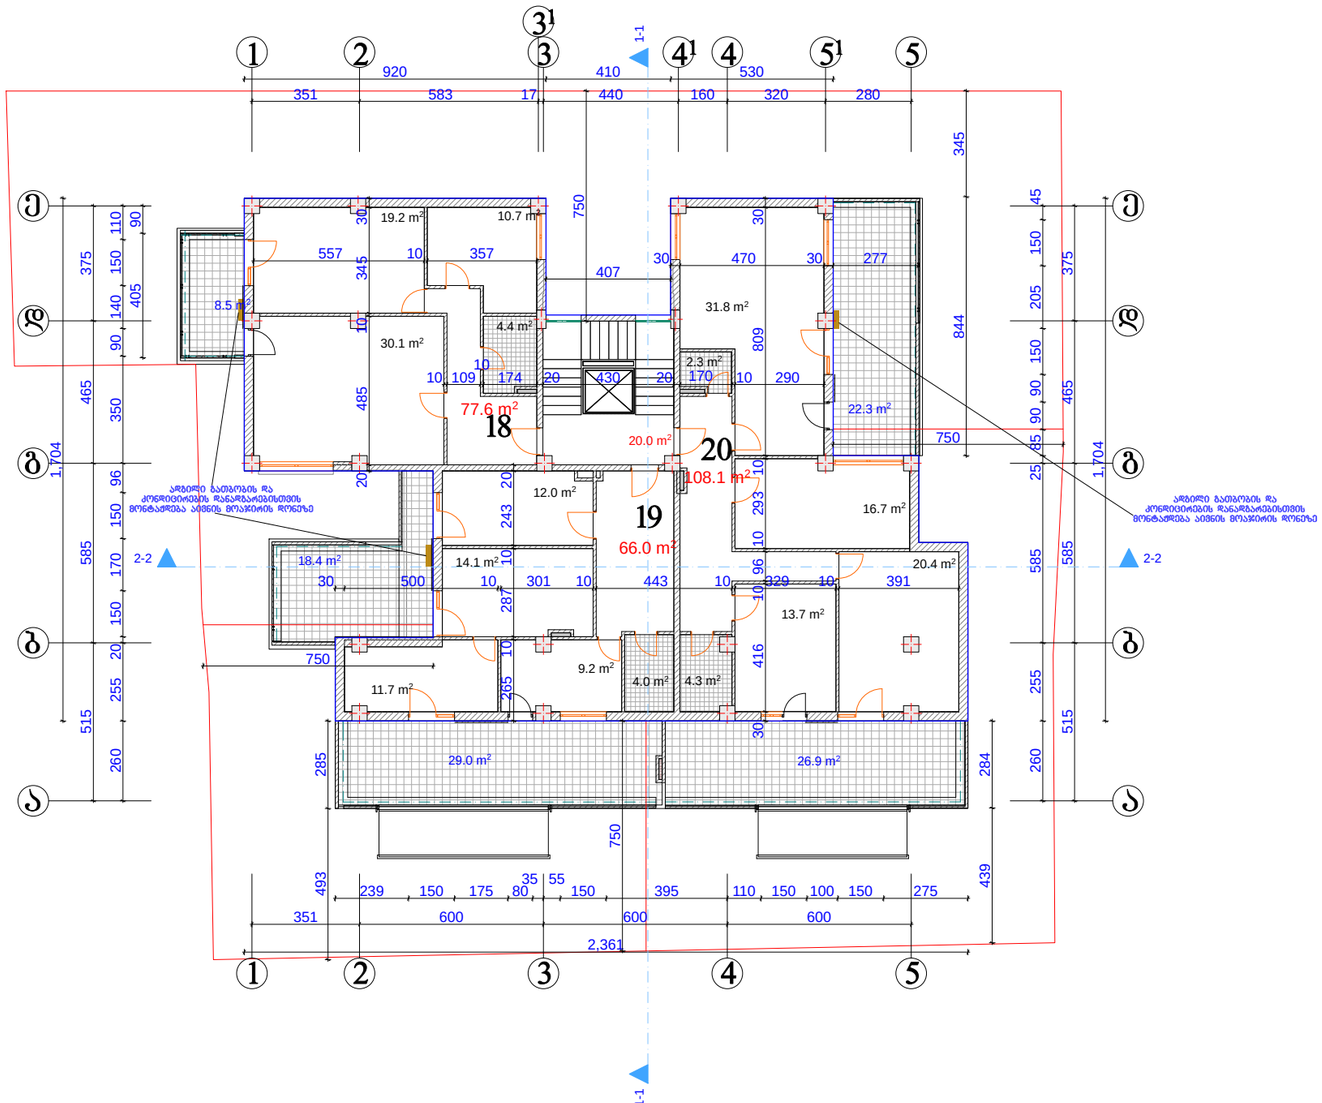

ექსპლიკაცია

კიბის უჯრედი 20.0 მ²

ბინა №18 77.6 მ²
საზაფხულო ვართი 8.5მ²

ბინა №19 66.0 მ²
საზაფხულო ვართი 47.4მ²

ბინა №20 108.1 მ²
საზაფხულო ვართი 49.2მ²

საცხოვრებელი ვართი 251.7 მ²
საზაფხულო ვართი 105.1 მ²

შენიშვნები

ნახაზზე საპროექტო ნული შეესაბამება აბსოლუტურ ნიშნულს - 426.8

ნახაზში ქვეშა ცვლილება შეუნებლობისას შეთანხმებული უნდა იყოს პროექტის ავტორთან

დამკვეთი

მისამართი

ქ ობილისი, დიდუბე სამხრეთის ქ. №1

პროექტის სახელწოდება
"მრავალბინიანი საცხოვრებელი სახლი"

თანამდებობა	გვარი	ხელმოწერა	თარიღი
დირექტორი	ა. თარხნიშვილი		
მთ. არქიტექტორი	ვ. ტარასაშვილი		
ავტორი	ვ. ტარასაშვილი		

მისამართი

შპს "შარი"

ქ. თბილისი სამხრეთის ქ№37

მასშტაბი	1:200	ნახაზი
თარიღი		მეხუთე სართულის გეგმა 16.50 ნიშნულზე მ 1:200

სტადია	ფურცელი	ფურცლები
პროექტი		

ფორმატი -3 | თბილისი 2014 წ.

მეშვიდე სართულის გეგმა
19.80 ნიშნულზე მ 1:200

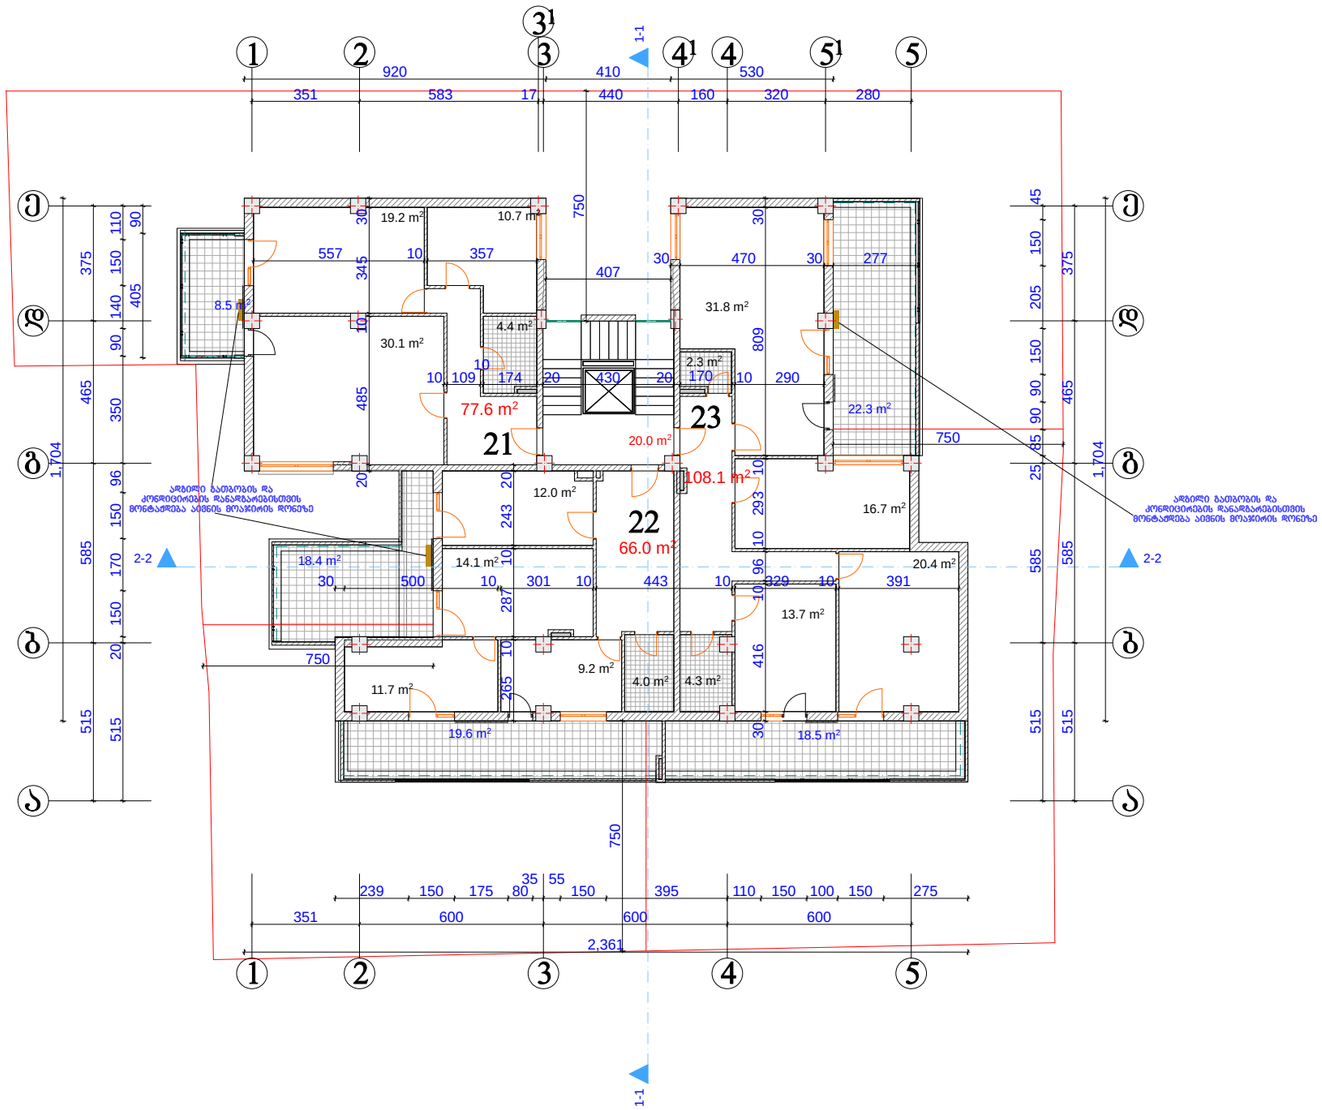

შეცვლა -3	თებერვალი 2014 წ.		

ექსპლიკაცია

კიბის უჯრედი 20.0 მ²

ბინა №21 77.6 მ²
საზაფხულო ვართი 8.5მ²

ბინა №22 66.0 მ²
საზაფხულო ვართი 38.8მ²

ბინა №23 108.1 მ²
საზაფხულო ვართი 40.8მ²

საცხოვრებელი ვართი 251.7 მ²
საზაფხულო ვართი 87.3 მ²

შენიშვნები

ნახაზზე საპროექტო ნული შეესაბამება აბსოლუტურ ნიშნულს - 426.8

ნახაზში ქველა ცვლილება შეშენებლობისას შეთანხმებული უნდა იყოს პროექტის ავტორთან

დამკვეთი

მისამართი

ქ თბილისი, დიდუბე სამხრეთის ქ. №1

პროექტის
სახელწოდება
"მრავალბინიანი საცხოვრებელი სახლი"

თანამდებობა	გვარი	ხელმოწერა	თარიღი
დირექტორი	ა. თარხნიშვილი		
მთ. არქიტექტორი	ვ. ტარასაშვილი		
ავტორი	ვ. ტარასაშვილი		

მისამართი

შპს "გუგო"
ქ. თბილისი სამხრეთის ქ№37

მასშტაბი	1:200	ნახაზი	
თარიღი		მეშვიდე სართულის გეგმა 19.80 ნიშნულზე მ 1:200	
სტადია		შეცვლა	შეცვლები
პროექტი			

მეორე სართულის გეგმა
23.10 ნიშნულზე მ 1:200

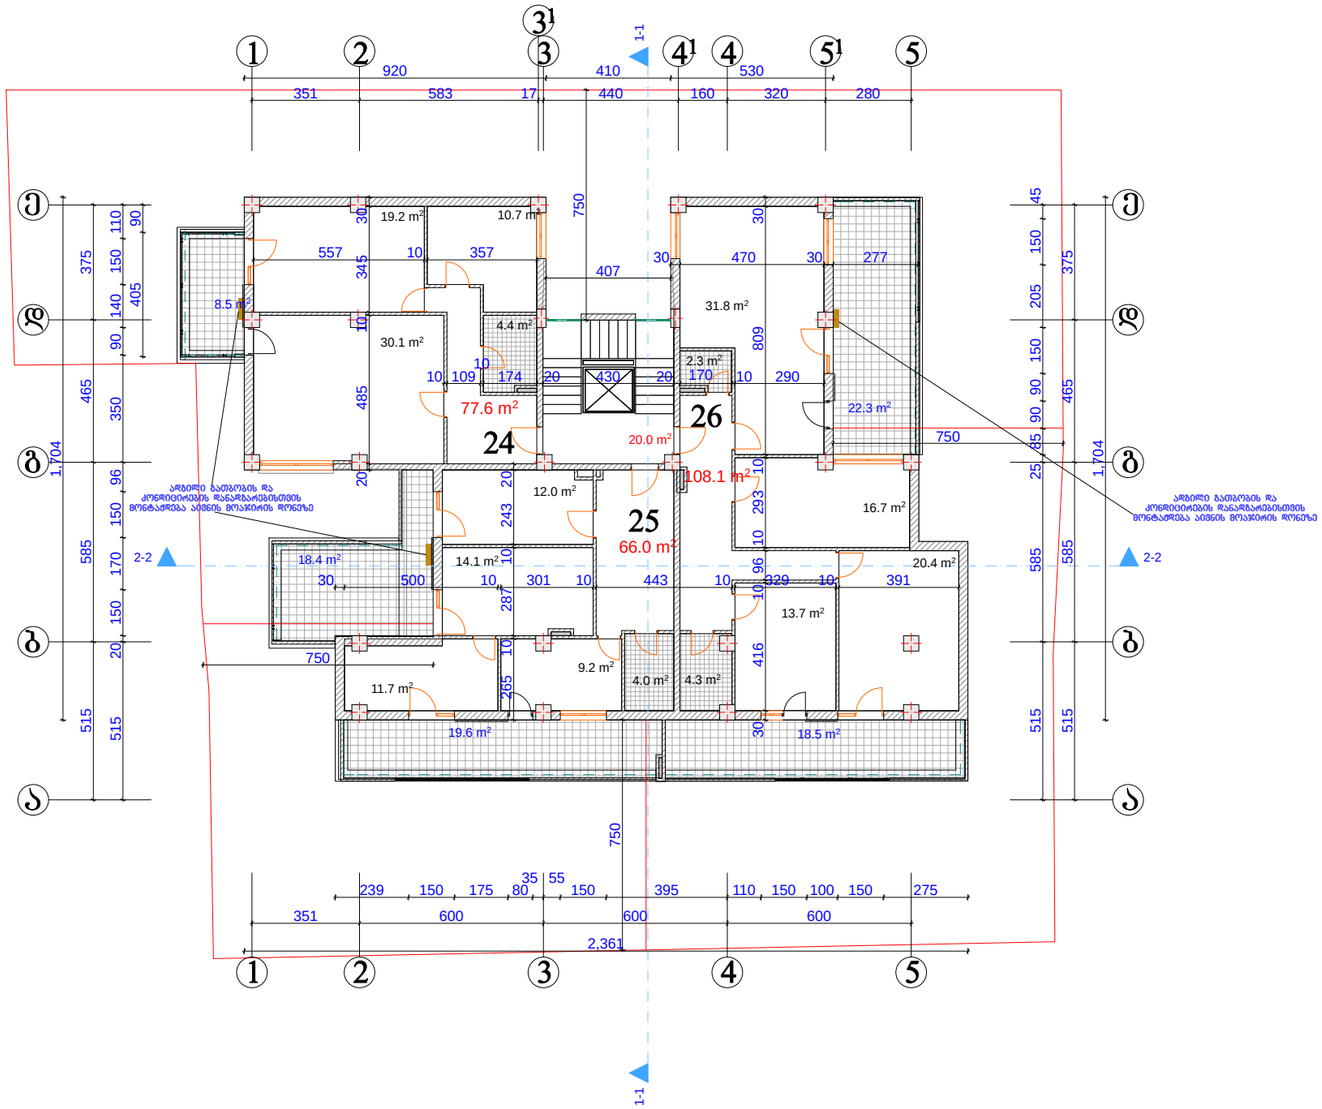

შეკვეთა -3	თარიღი 2014 წ.		

ექსპლიკაცია

კიბის უჯრედი 20.0 მ²

ბინა №24 77.6 მ²
საზაფხულო ვართი 8.5მ²

ბინა №25 66.0 მ²
საზაფხულო ვართი 38.8მ²

ბინა №26 108.1 მ²
საზაფხულო ვართი 40.8მ²

საცხოვრებელი ვართი 251.7 მ²
საზაფხულო ვართი 87.3 მ²

შენიშვნები

ნახაზზე საპროექტო ნული შეესაბამება აბსოლუტურ ნიშნულს - 426.8

ნახაზში ჭედა ცვლილება მშენებლობისას შეთანხმებული უნდა იყოს პროექტის ავტორთან

დამკვეთი

მისამართი

ქ თბილისი, დიდუბე სამხრეთის ქ. №1

პროექტის
სახელწოდება
"მრავალბინიანი საცხოვრებელი სახლი"

თანამდებობა	გვარი	ხელმოწერა	თარიღი
დირექტორი	ა. თარხნიშვილი		
მთ. არქიტექტორი	ვ. ტარასაშვილი		
ავტორი	ვ. ტარასაშვილი		

მისამართი

შპს "ბუტი"
ქ. თბილისი სამხრეთის ქ№37

მასშტაბი	1:200	ნახაზი	
თარიღი		მეორე სართულის გეგმა 23.10 ნიშნულზე მ 1:200	
სტადია		შეკვეთი	შეკვეთები
პროექტი			

მეცხრე სართულის გეგმა
26.40 ნიშნულზე მ 1:200

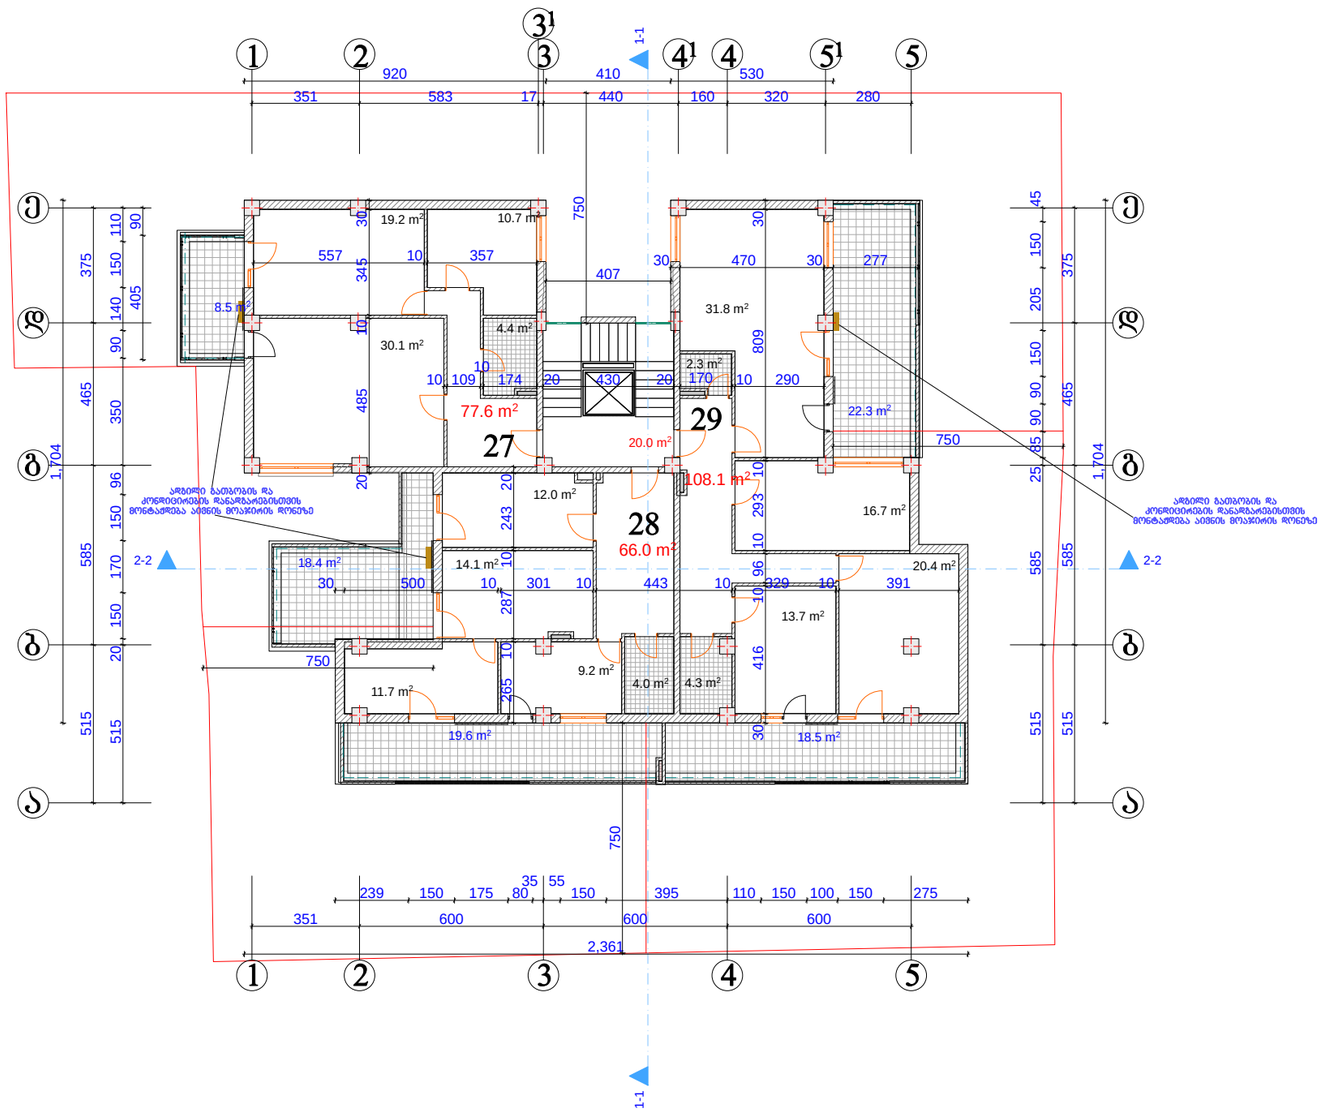

შეკვეთა -3	თბილისი 2014 წ.

ექსპლიკაცია

კიბის უჯრედი 20.0 მ²

ბინა №27 77.6 მ²
საზაფხულო ვართი 8.5მ²

ბინა №28 66.0 მ²
საზაფხულო ვართი 38.8მ²

ბინა №29 108.1 მ²
საზაფხულო ვართი 40.8მ²

საცხოვრებელი ვართი 251.7 მ²
საზაფხულო ვართი 87.3 მ²

შენიშვნები

ნახაზზე საპროექტო ნული შეესაბამება აბსოლუტურ ნიშნულს - 426.8

ნახაზში ქველა ცვლილება მშენებლობისას შეთანხმებული უნდა იყოს პროექტის ავტორთან

დამკვეთი

მისამართი

ქ თბილისი, დიდუბე სამხრეთის ქ. №1

პროექტის
სახელწოდება
"მრავალბინიანი საცხოვრებელი სახლი"

თანამდებობა	გვარი	ხელმოწერა	თარიღი
დირექტორი	ა. თარხნიშვილი		
მთ. არქიტექტორი	ვ. ტარასაშვილი		
ავტორი	ვ. ტარასაშვილი		

მისამართი

შპს "გუგი"
ქ. თბილისი სამხრეთის ქ№37

მასშტაბი	1:200	ნახაზი
თარიღი		მეცხრე სართულის გეგმა 26.40 ნიშნულზე მ 1:200
სტადია	შეკვეთი	შეკვეთები
პროექტი		

მანსარდის გეგმა 29.70 ნიშნულზე
არასრული სართული მ 1:200

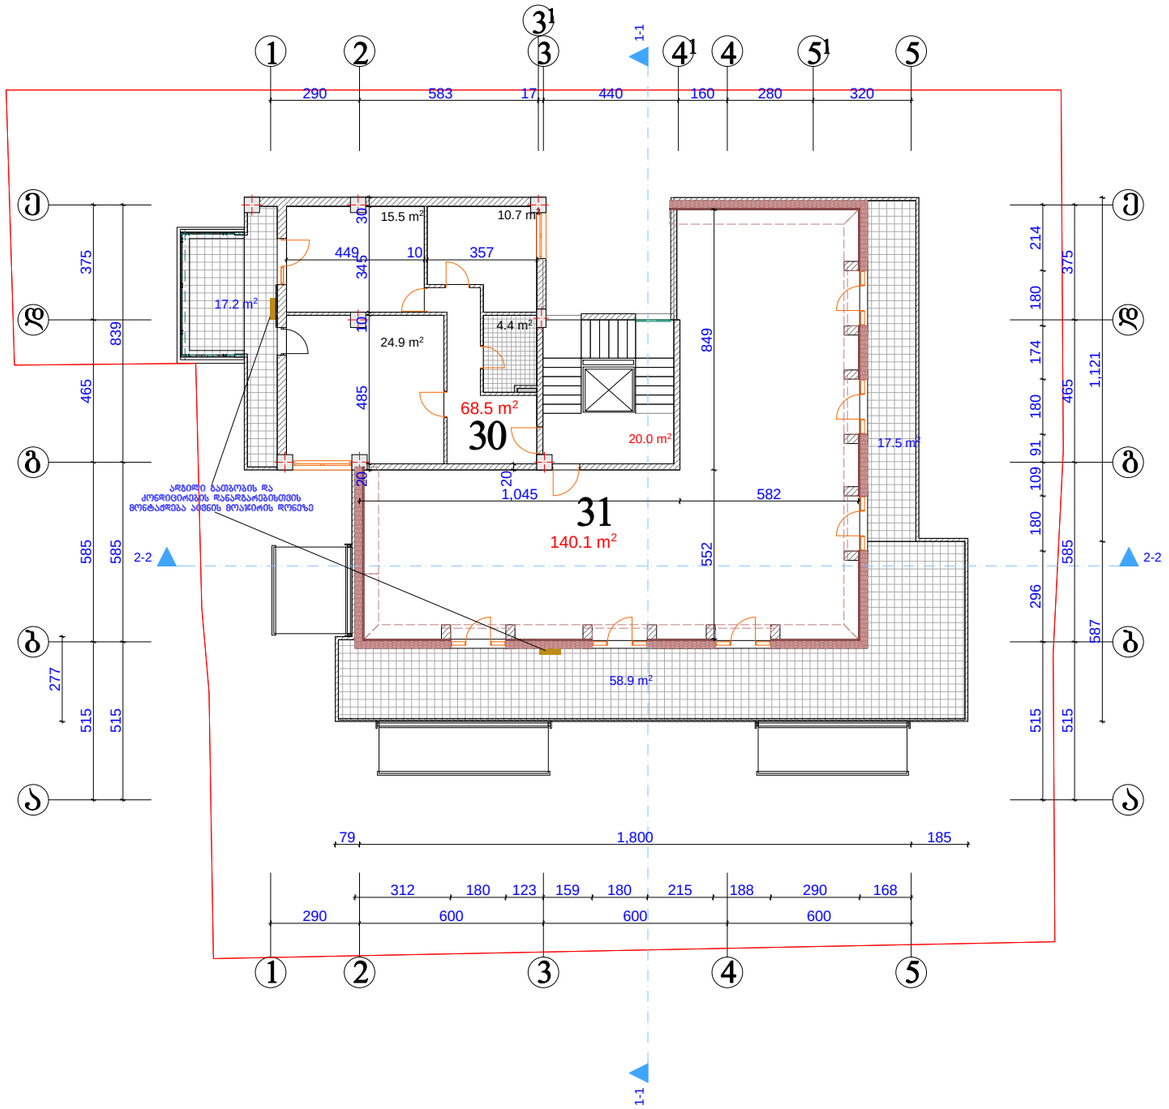

ფურცელი -3	თარიღი 2014 წ.	

ექსპლიკაცია

კიბის უჯრედი 20.0 მ²

ბინა №30 68.5 მ²
საზაფხულო ფართი 17.2მ²

ბინა №31 140.1 მ²
საზაფხულო ფართი 76.4მ²

საცხოვრებელი ფართი 208.6 მ²
საზაფხულო ფართი 93.6 მ²

შენიშვნები

ნახაზზე საპროექტო ნული შეესაბამება აბსოლუტურ ნიშნულს - 426.8

ნახაზში ქვედა ცვლილება მშენებლობისას შეთანხმებული უნდა იყოს პროექტის ავტორთან

დამკვეთი

მისამართი

ქ თბილისი, დიდუბე სამგორის ქ. №1

პროექტის
სახელწოდება
"მრავალბინიანი საცხოვრებელი სახლი"

თანამდებობა	გვარი	ხელმოწერა	თარიღი
დირექტორი	ა. თარხნიშვილი		
მთ. არქიტექტორი	ვ. ტარასაშვილი		
ავტორი	ვ. ტარასაშვილი		

მისამართი

შპს "გუგო"
ქ. თბილისი სამგორის ქ№37

მასშტაბი	1:200	ნახაზი
თარიღი		მანსარდის გეგმა 29.70 ნიშნულზე არასრული სართული მ 1:200

სტადია	ფურცელი	ფურცლები
პროექტი		

სახურავის გეგმა 32.4 ნიშნულზე
მ 1:200

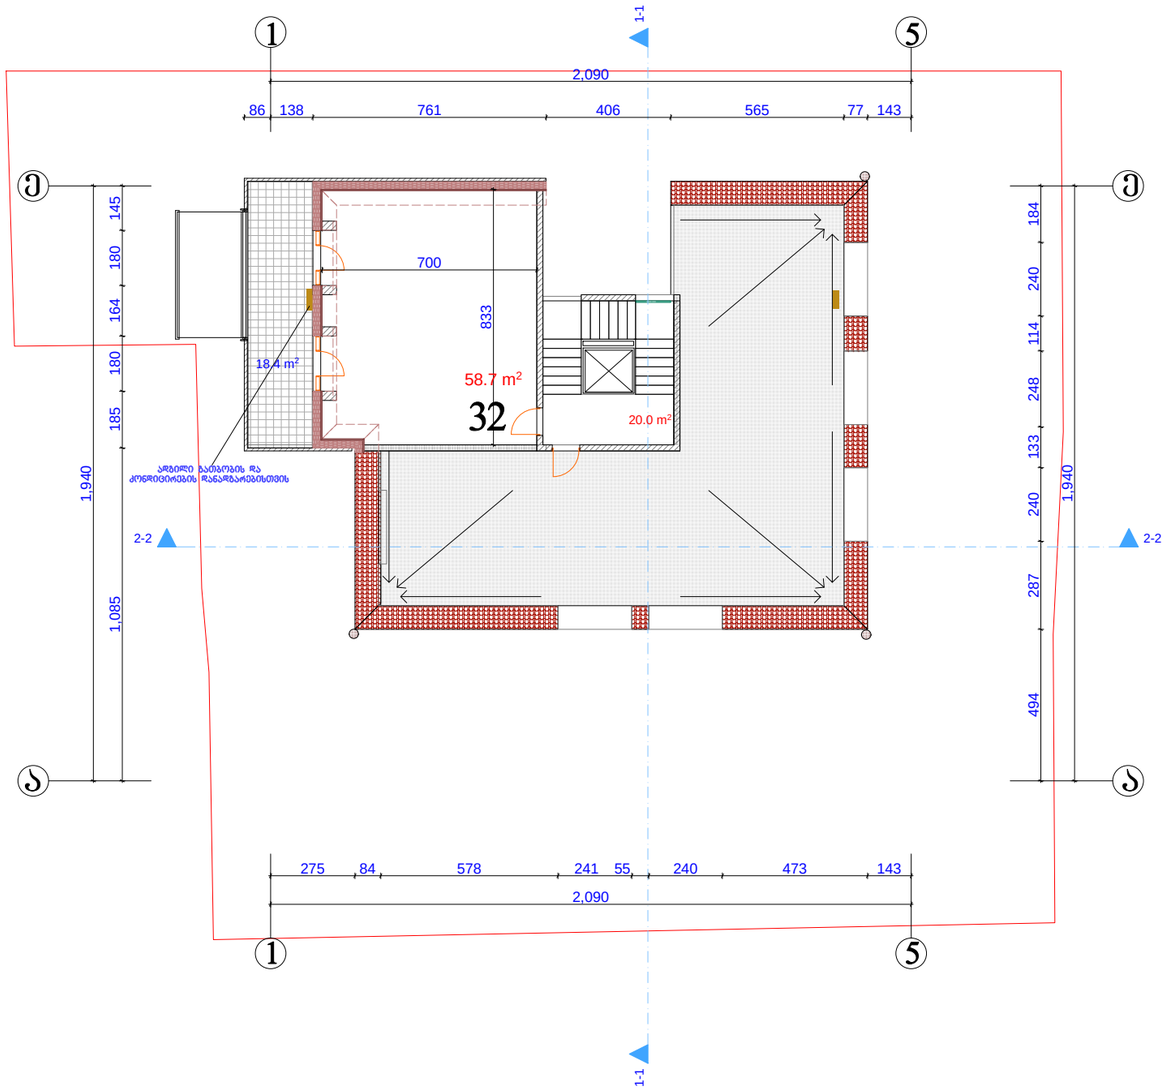

ფურცელი -3	თებერვალი 2014 წ.

ექსპლიკაცია

კიბის უჯრედი 20.0 მ²

ბინა №32 58.7 მ²
საზაფხულო ფართი 18.4მ²

საცხოვრებელი ფართი 58.7 მ²
საზაფხულო ფართი 18.4 მ²

შენიშვნები

ნახაზზე საპროექტო ნული შეესაბამება აბსოლუტურ ნიშნულს - 426.8

ნახაზში ქვეშა ცვლილება მშენებლობისას შეთანხმებული უნდა იყოს პროექტის ავტორთან

დამკვეთი

მისამართი

ქ თბილისი, დიდუბე საფხრელიის ქ. №1

პროექტის
სახელწოდება
"მრავალბინიანი საცხოვრებელი სახლი"

თანამდებობა	გვარი	ხელმოწერა	თარიღი
დირექტორი	ა. თარხნიშვილი		
მთ. არქიტექტორი	ვ. ტარასაშვილი		
ავტორი	ვ. ტარასაშვილი		

მისამართი

შპს "შარი"
ქ. თბილისი საფხრელიის ქ№37

მასშტაბი	1:200
თარიღი	

ნახაზი

სახურავის გეგმა 32.40 ნიშნულზე
მ 1:200

სტადია	ფურცელი	ფურცლები
პროექტი		

სახურავის გეგმა 35.0 ნიშნულზე
მ 1:200

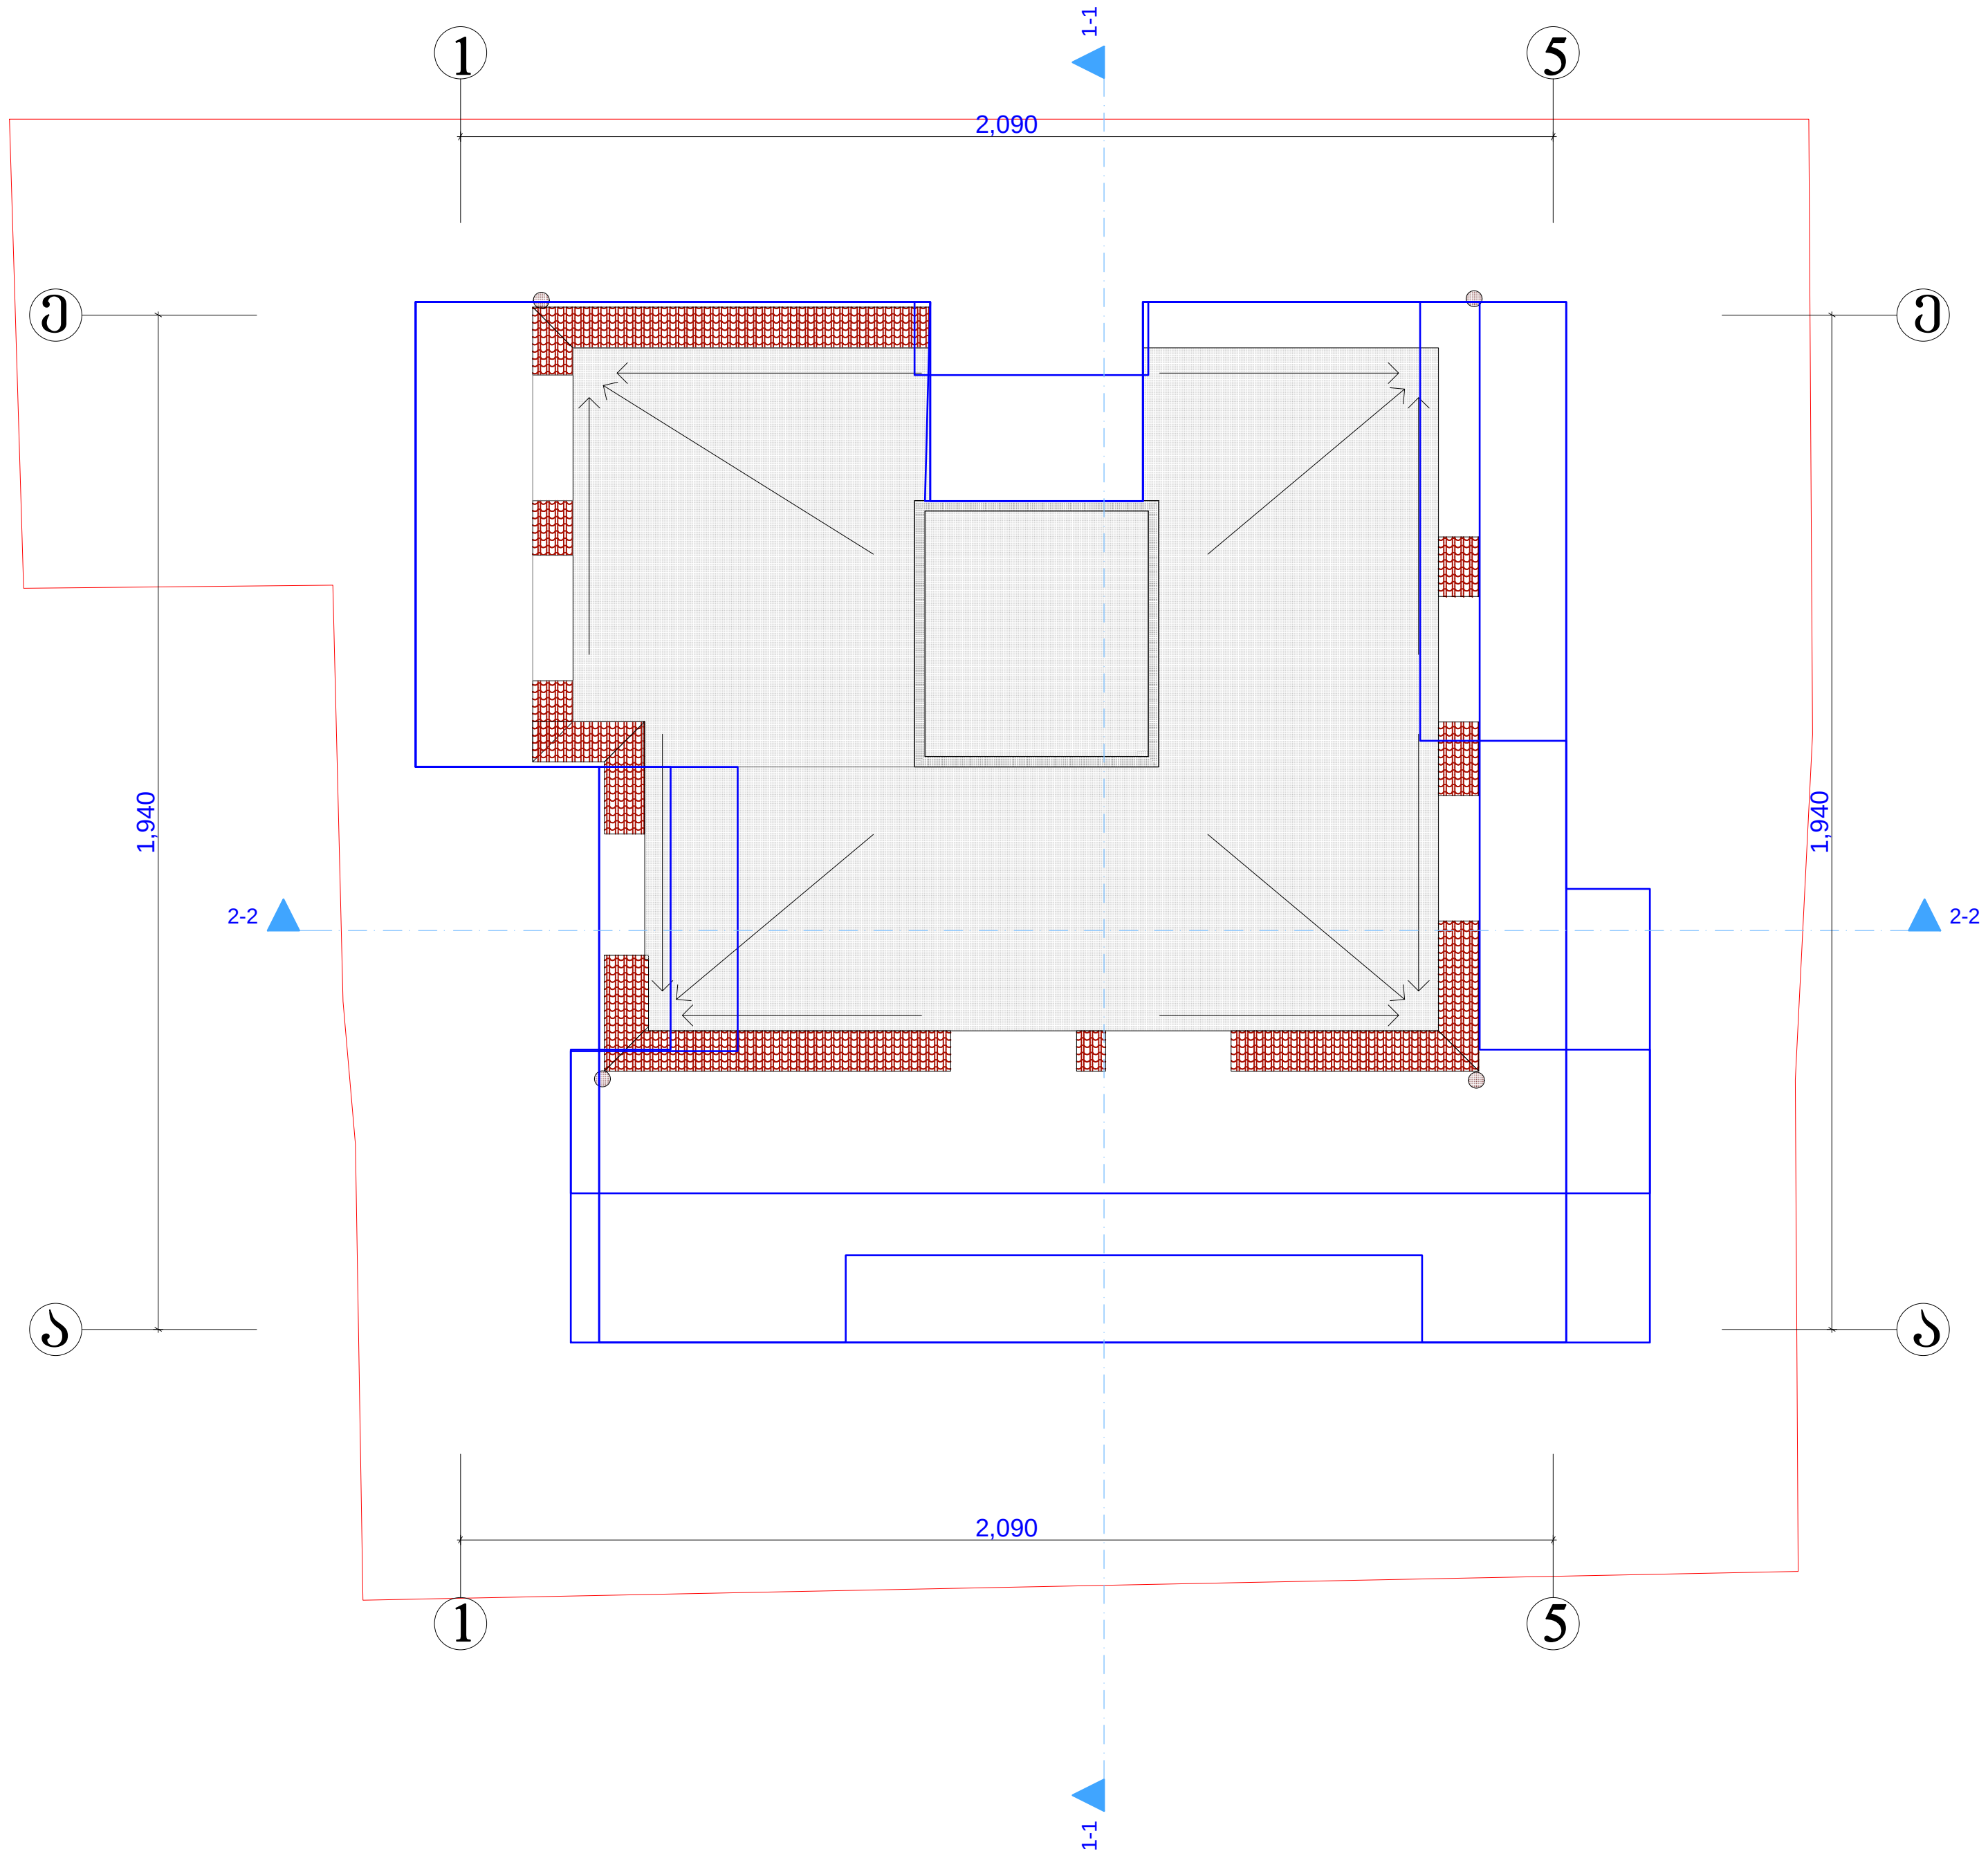

ფორმატი -3	თბილისი 2014 წ.

ექსპლიკაცია

შენიშვნები

ნახაზზე საპროექტო ნული შეესაბამება აბსოლუტურ ნიშნულს - 426.8

ნახაზში ყველა ცვლილება მშენებლობისას შეთენხმებული უნდა იყოს პროექტის ავტორთან

დამკვეთი

მისამართი

ქ თბილისი, დიდუბე სამტრედიის ქ. №1

პროექტის სახელწოდება
"მრავალბინიანი საცხოვრებელი სახლი"

თანამდებობა	გვარი	ხელმოწერა	თარიღი
დირექტორი	ა. თარხნიშვილი		
მთ. არქიტექტორი	ვ. ტარასაშვილი		
ავტორი	ვ. ტარასაშვილი		

მისამართი

შპს "გური"
ქ. თბილისი სამტრდიის ქ.№37

მასშტაბი	1:200	ნახაზი
თარიღი		სახურავის გეგმა 35.00 ნიშნულზე მ 1:200
სტადია	ფურცელი	ფურცლები
პროექტი		