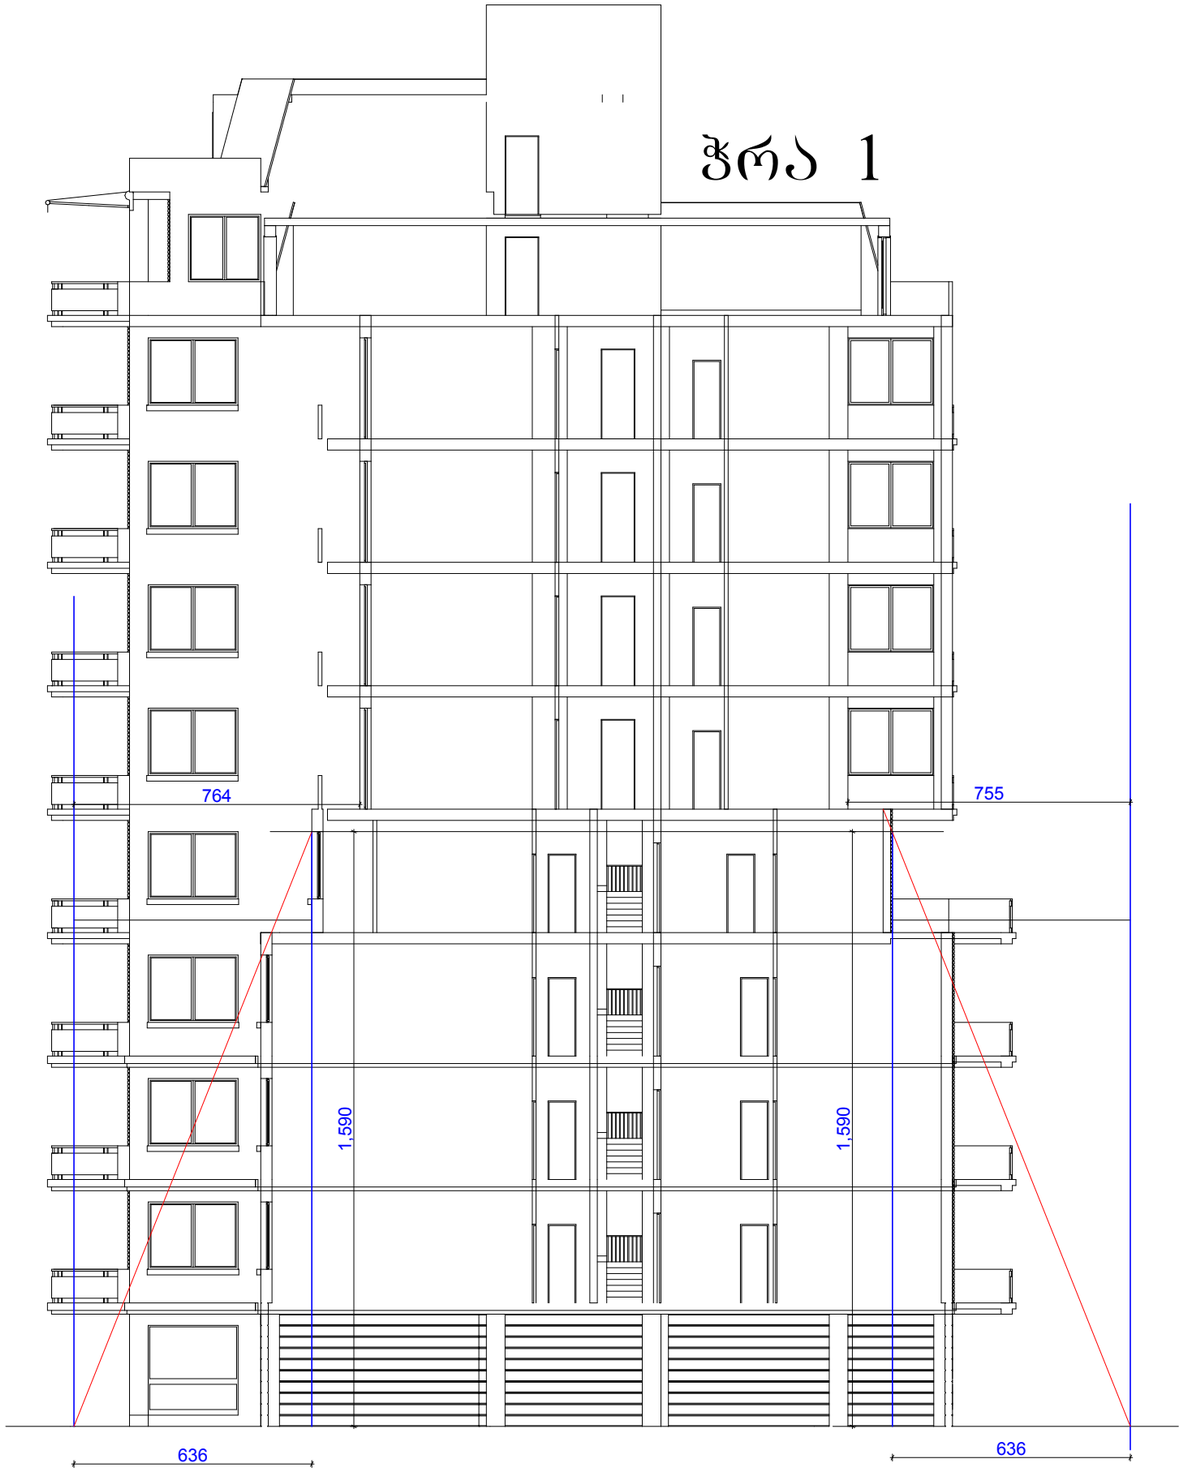
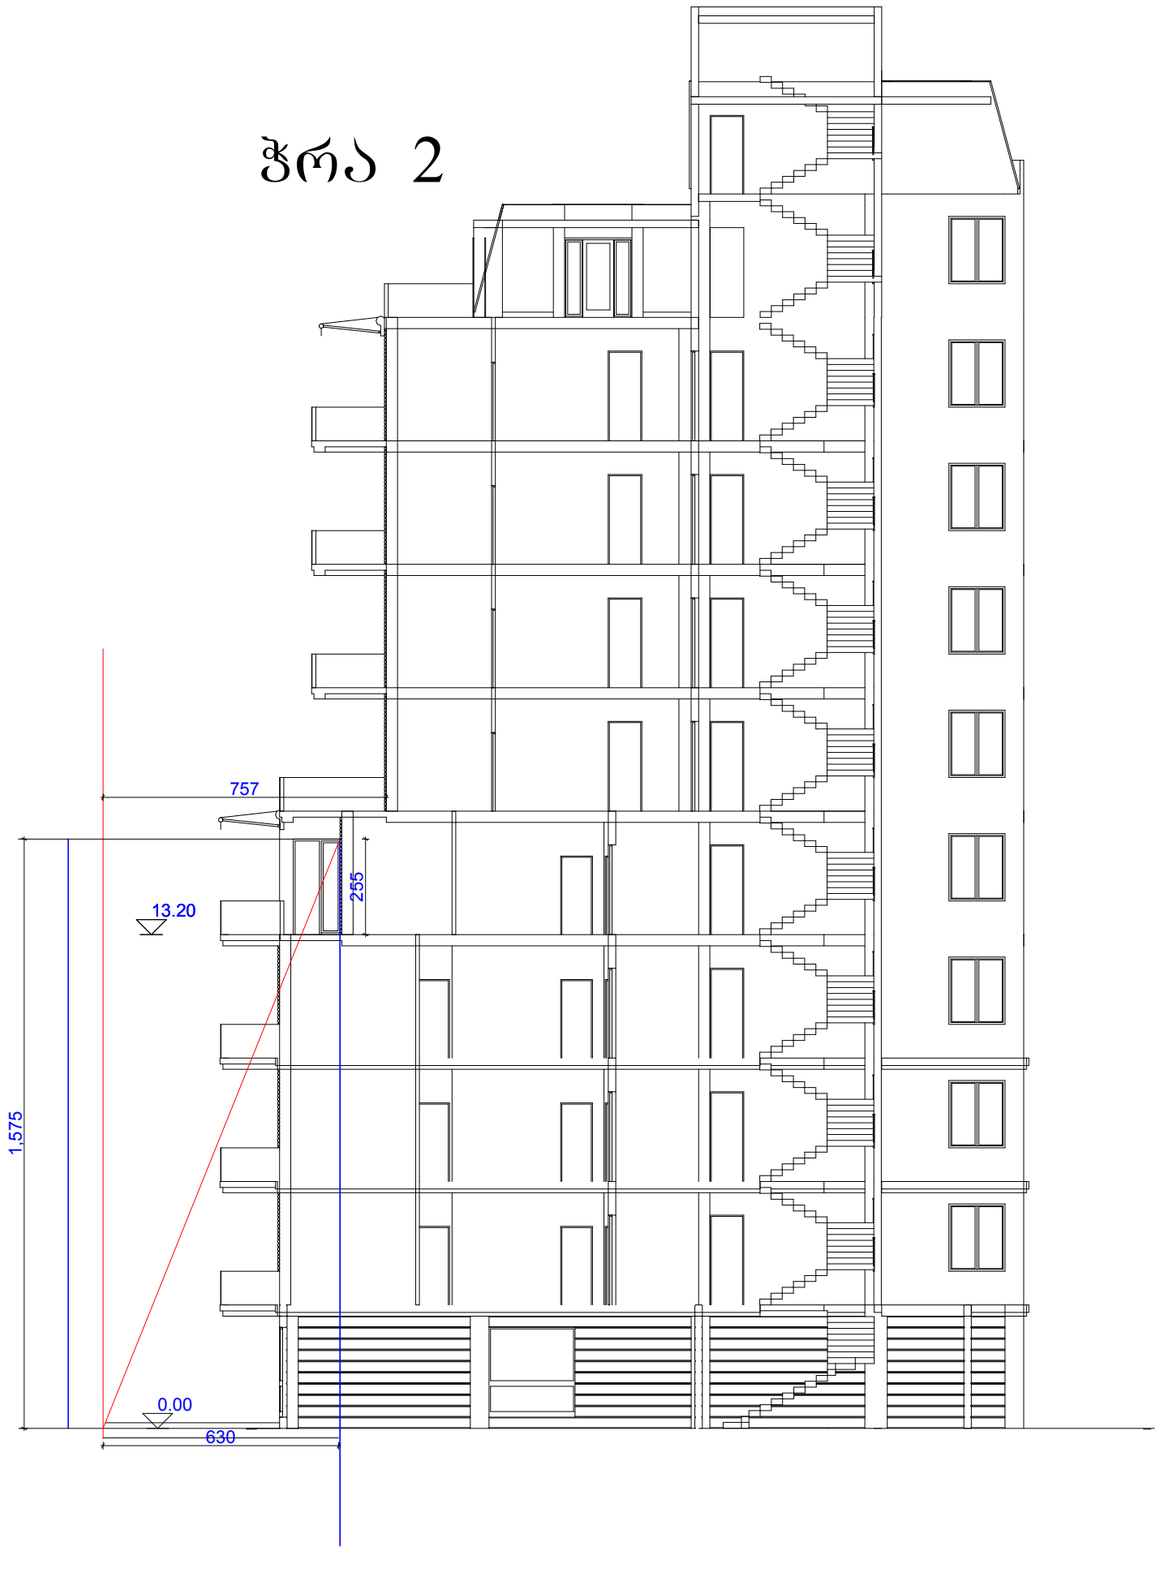

ჭრა 1
764
755
1,590
1,590
636
636

ჭრა 2



შემსრულებელი	შპს „ქალაქგეოდეზია“
ხელმძღვანელი	ნ. ჯაფარიძე
დამკვეთი	ქ. თბილისის მერია
ობიექტის დასახელება	ბაზალეთის ტბის ჩრდილოეთ სანაპირო ზოლის ტერიტორიის ათვისების პროექტი
ობიექტის მისამართი	ბაზალეთის ტბის ჩრდილოეთ სანაპირო ზოლი
ნახაზის დასახელება	ბაზალეთის ტბის ჩრდილოეთ სანაპირო ზოლის ტერიტორიის ათვისების პროექტის ტოპოგრაფიული გეგმა
მასშტაბი	1:500
ნახაზის ფორმატი	A3
თარიღი	2014 წ.
ნახაზის №	1

ბაზალეთის ტბის ჩრდილოეთ სანაპირო ზოლის ტერიტორიის ათვისების პროექტის ტოპოგრაფიული გეგმა

ბაზალეთის ტბის ჩრდილოეთ სანაპირო ზოლის ტერიტორიის ათვისების პროექტის ტოპოგრაფიული გეგმა - 426.8

ბაზალეთის ტბის ჩრდილოეთ სანაპირო ზოლის ტერიტორიის ათვისების პროექტის ტოპოგრაფიული გეგმა - 426.8

ტოპოგრაფიული გეგმა

ავტორი: ნ. ჯაფარიძე

მასშტაბი	1:500	მასშტაბი 1:500
ნახაზის №	1	

ტოპოგრაფიული გეგმა	ქ. თბილისის მერიის ქონების მართვის სააგენტო		
ნახაზის დასახელება	შპს „ქალაქგეოდეზია“		
ობიექტის დასახელება	ბაზალეთის ტბის ჩრდილოეთ სანაპირო ზოლის ტერიტორიის ათვისების პროექტი		
ობიექტის მისამართი	ბაზალეთის ტბის ჩრდილოეთ სანაპირო ზოლი		
ნახაზის ფორმატი	A3		
ნახაზის №	1		
ნახაზის დასახელება	ტოპოგრაფიული გეგმა		
მასშტაბი	1:500		
ნახაზის №	1		
ავტორი	ნ. ჯაფარიძე		