გენგეგმა
მ 1:500

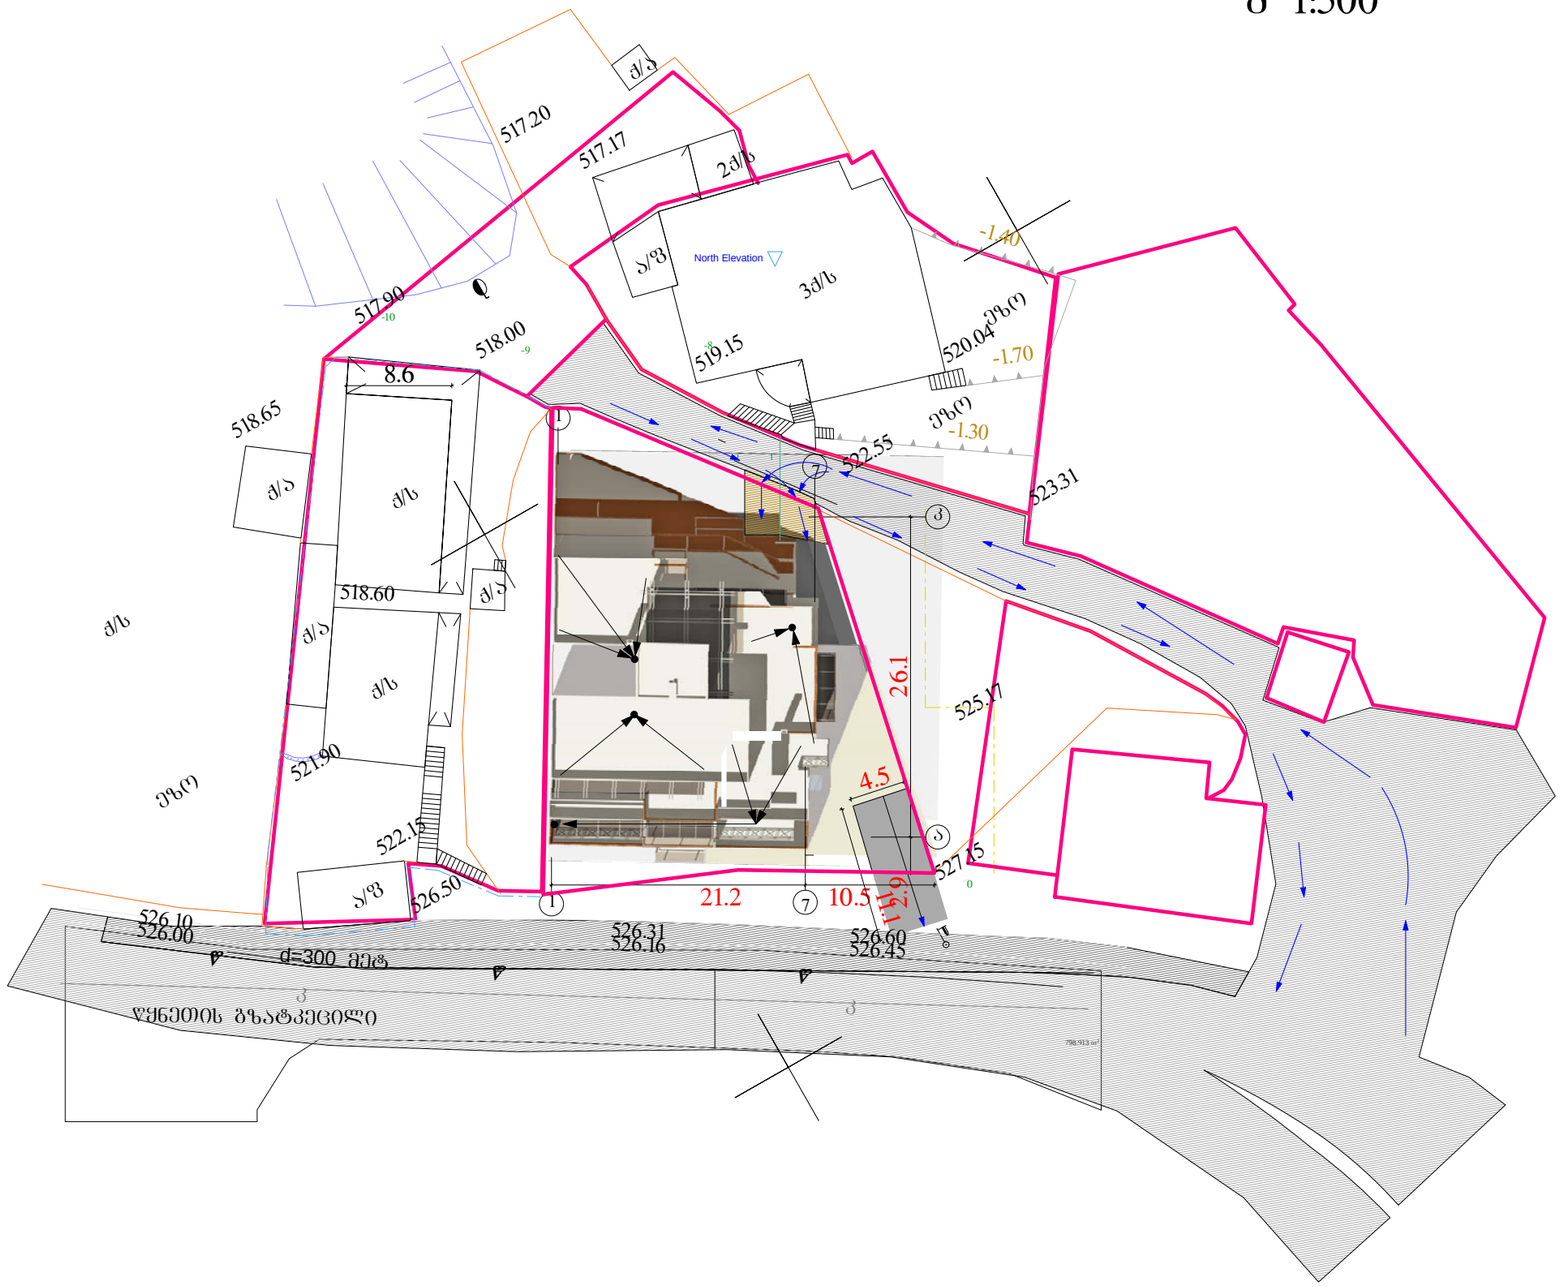
ძ/ა
517.20
517.17
2ძ/ს
ა/ფ
North Elevation
3ძ/ს
-1.40
517.90
-10
518.00
-9
519.15
520.04
ეზო
-1.70
ეზო
-1.30
8.6
518.65
ძ/ა
ძ/ს
522.55
523.31
1
7
ბ
518.60
ძ/ა
ძ/ა
ძ/ს
26.1
525.17
ძ/ს
521.90
ეზო
4.5
522.15
ა/ფ
526.50
527.45
0
ა
526.10
526.00
d=300 მეტრ
1
21.2
7
10.5
1.5
526.31
526.16
526.60
526.45
ბ
ბ
ქ. თბილისის ისტორიული ნაწილის ტერიტორიის ფარგლებში
ქუჩების, ეზოების, სკვერების, ბაღების, პარკების, ტყეების,
ნაგებობების, ინფრასტრუქტურული ობიექტების, ტერიტორიების
ზოგადი სქემა