ნაწილი №1 არსებული სიტუაციის (ობიექტი) მიხედვით

გეგმები მ.1.100

ტექნიკურ-ეკონომიკური მაჩვენებლები

მიწის ნაკვეთის ფართი--- 543,00 მ2
განაშენიანების ფართი --- 476,11 მ2
სათავსების საერთო ფართი --- 1606,72 მ2

მათმორის:

1. ოპერაციული ფართი --- 873,86 მ2
2. დამხმარე ფართი --- 396,16 მ2
3. საზაფხულო ფართი --- 336,7 მ2

შენობის კონსტრუქციული სიმაღლე: 14,27მ

+0.00 ნიშნულის ზევით ---- +11,35
+0.00 ნიშნულის ქვევით ---- -2,92

სამშენებლო მოცულობა: 5353,7202 მ3

+0,00 ნიშნულის ზევით ---- 3377,781 მ3
+0,00 ნიშნულის ქვევით ---- 1975,9392 მ3

განაშენიანების ინტენსივობის ფართი
ს1 --- 467,11 მ2
ს2 --- 1023,98 მ2
ს3 ---

დადგენილი:	გამოყენებული:
ს-1= 0,7	ს-1= 0,86
ს-2= 4,6	ს-2= 1,88
ს-3= 0,1	ს-3= ----



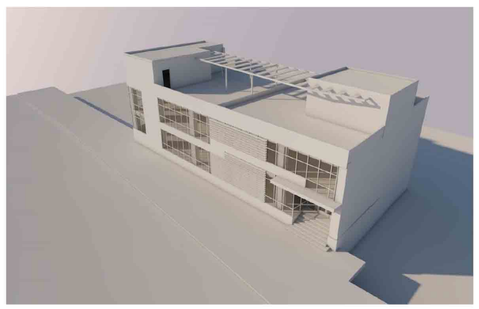

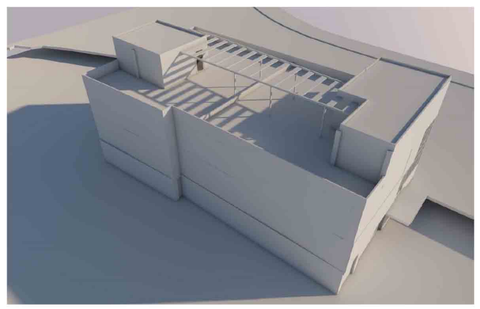



მრავალფუნქციური შენობა-ნაგებობის, რეკონსტრუქციის არქიტექტურული პროექტი

არსებული სიტუაცია

მისამართი

ქ. თბილისი
გულიას ქუჩა №6
(ნაკ3.008/141)

ნაკვეთის წინა ნომერი 008/085

ტექნიკურ-ეკონომიკური მაჩვენებლები

შენიშვნა

პომპანია	მისამართი	
DEISING LINE	ქ. თბილისი მ.გელოვანის №10 Tel: 237 05 05 Mob: 599 44 56 44	
დირექტორი		თ.ხოფერია
პრ.მთ.არქიტ.		ნ.სლოვინსკი
იდეის ავტორი		ნ.სლოვინსკი
შეამოწმა		მ.დევაძე

არსებული სიტუაცია

ტექ მაჩვენებლები		ფორმატი
ფ №01	ინვ № ა-	A2
მ 1:100	2014 წ.	

არსებული სიტუაცია გეგმა -4.37 ნიშნულზე

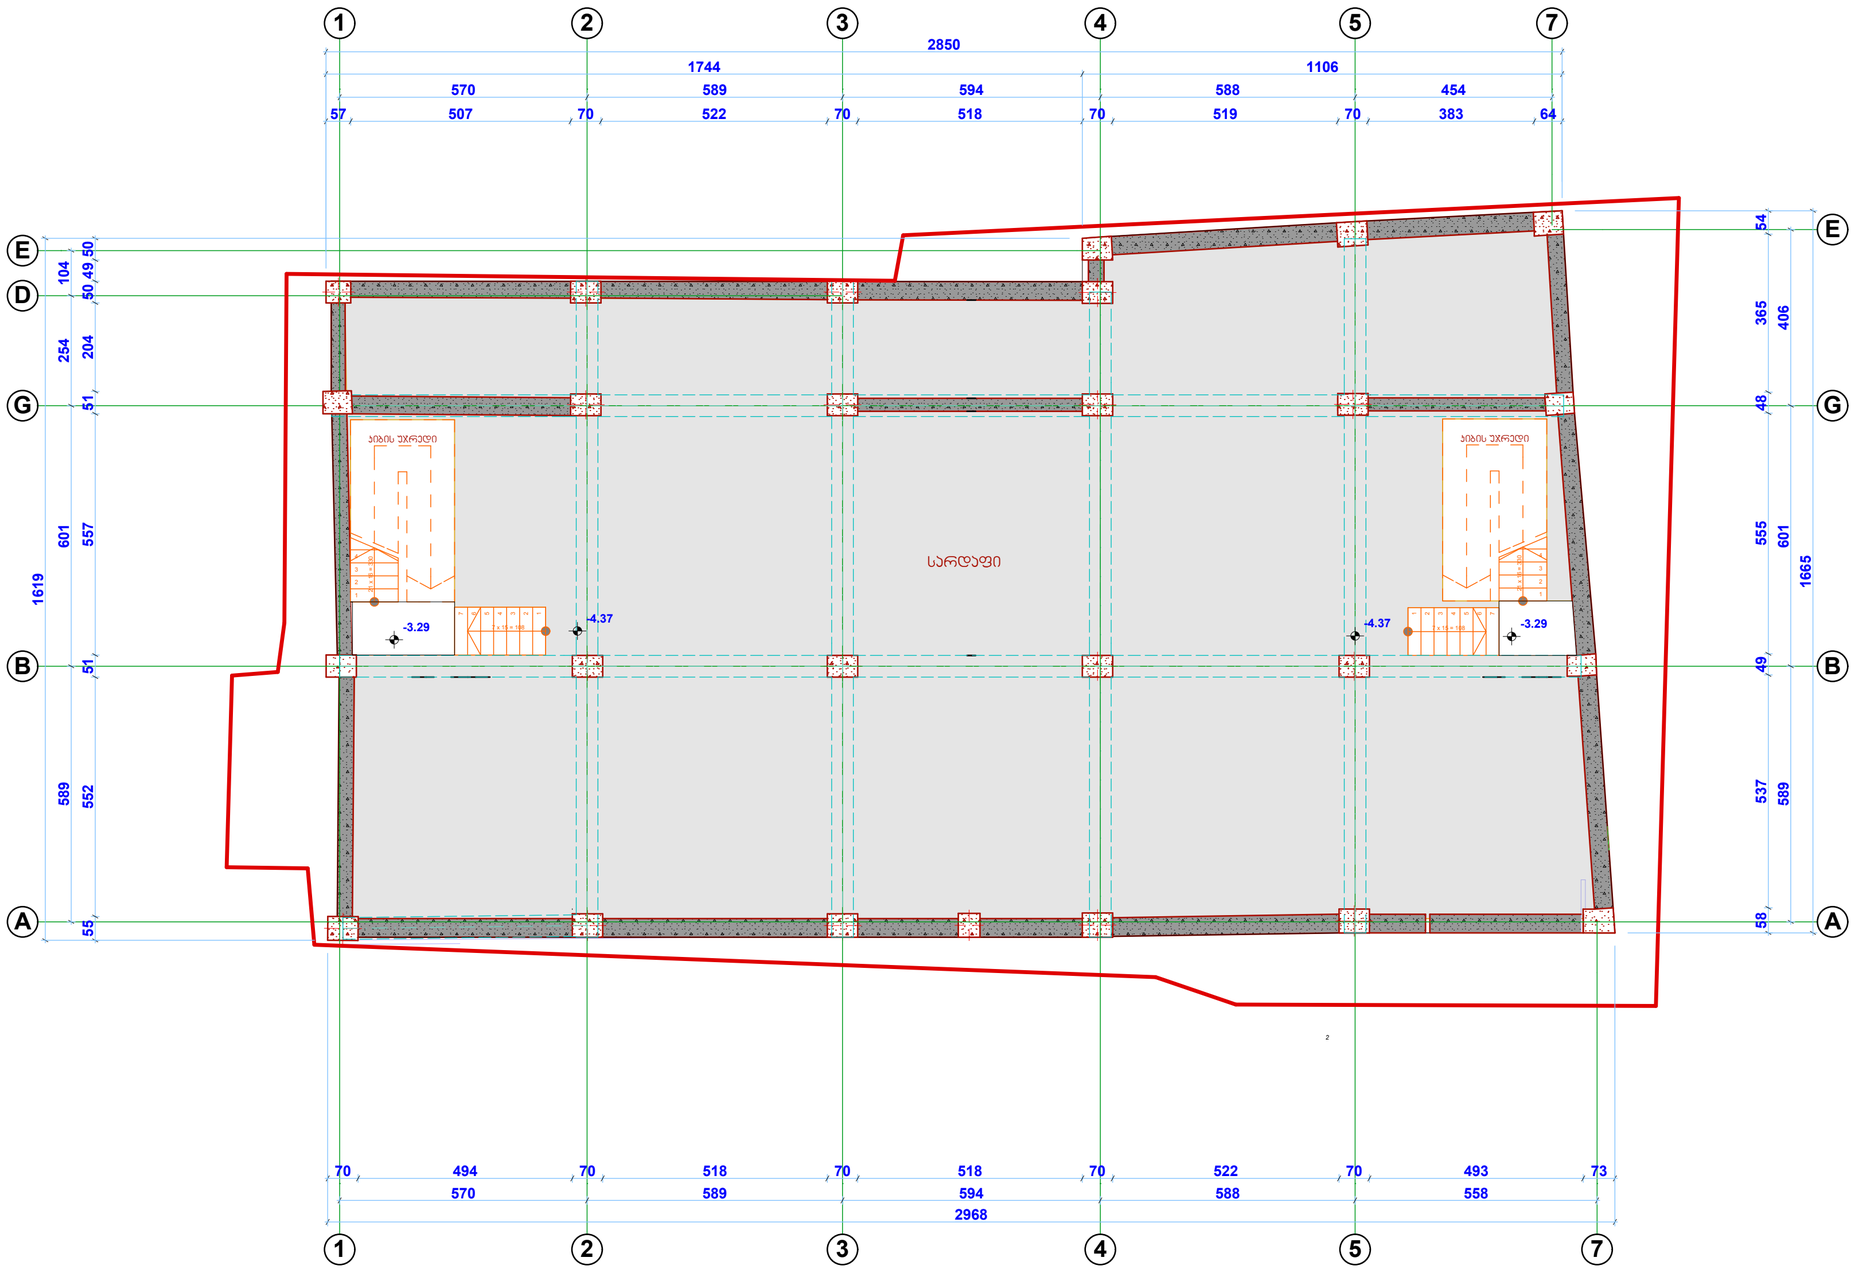

მრავალფუნქციური შენობა-ნაგებობის, რეპერნსტრუქციის არქიტექტურული პროექტი

მისამართი

ქ. თბილისი
გულიას ქუჩა №6
(ნაკ3.008/141)

ნაკვეთის წინა ნომერი 008/085

ტექნიკურ-ეკონომიკური მაჩვენებლები

შენიშვნა

პოზიცია	მისამართი	
DEISING LINE	ქ. თბილისი მ.გელოვანის №10 Tel: 237 05 05 Mob: 599 44 56 44	
დირექტორი		თ.ხოფერია
პრ.მთ.არქიტ.		ნ.სლოვინსკი
იდეის ავტორი		ნ.სლოვინსკი
შეამოწმა		მ.დევაძე

არსებული სიტუაცია

გეგმა -4.37 ნიშნულზე

ფორმატი

ფ №02 | ინვ № ა- | **A2**

მ 1:100 | 2014 წ.

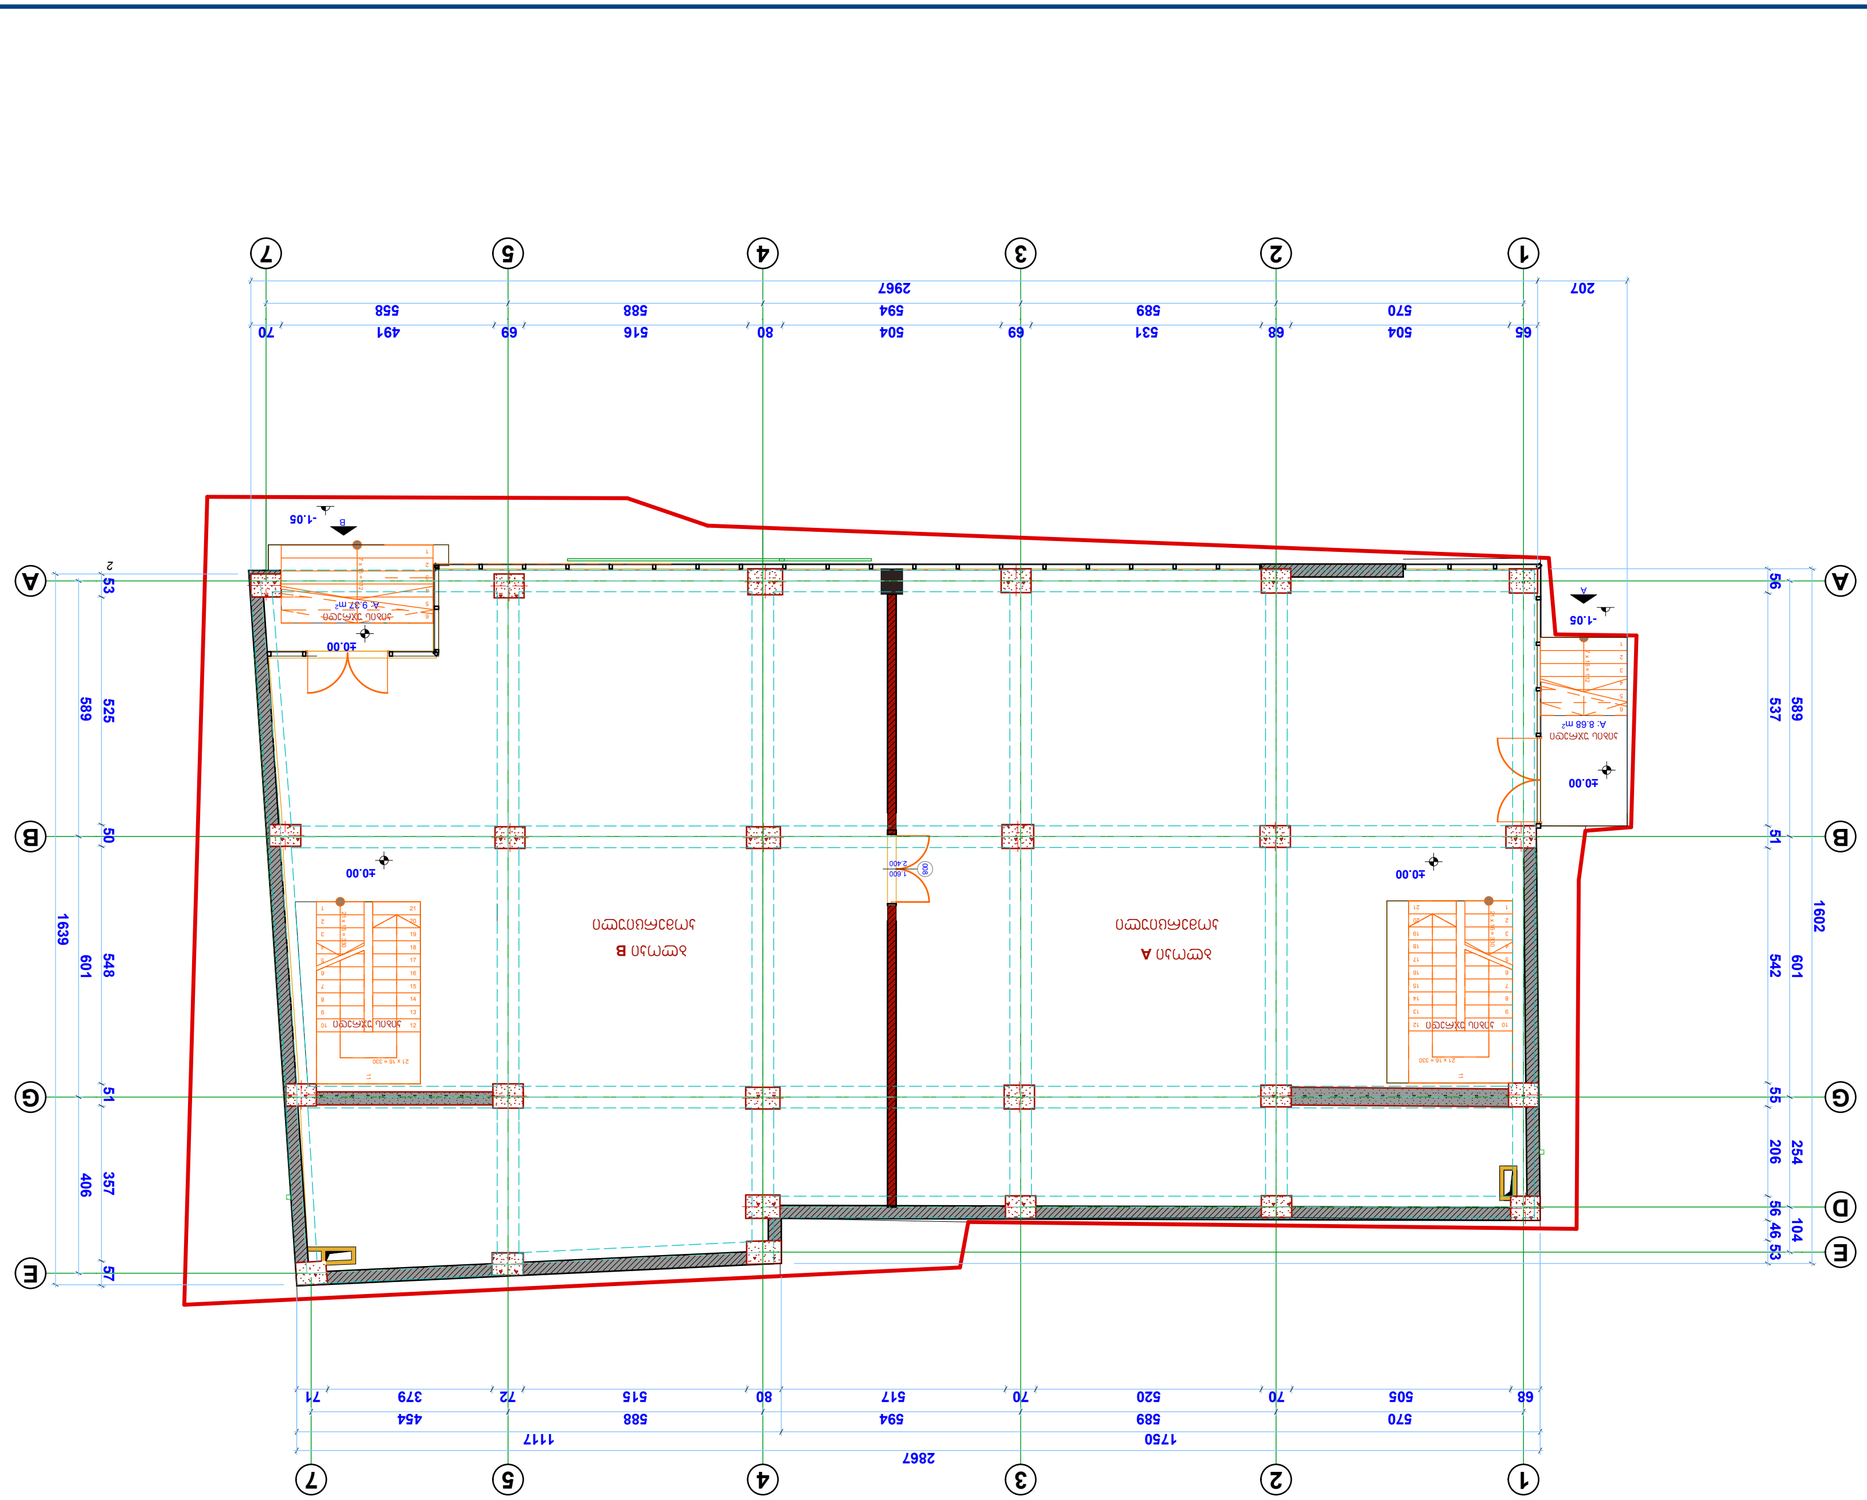
1
2
3
4
5
7
A
B
G
E
D
207
65
504
68
531
69
504
80
516
588
69
594
491
558
70
2967
1750
2867
570
505
589
520
70
517
70
594
80
588
515
72
454
379
71
1117
68
-1.05
-1.05
-1.05
±0.00
±0.00
±0.00
±0.00
±0.00
1,600
2,400






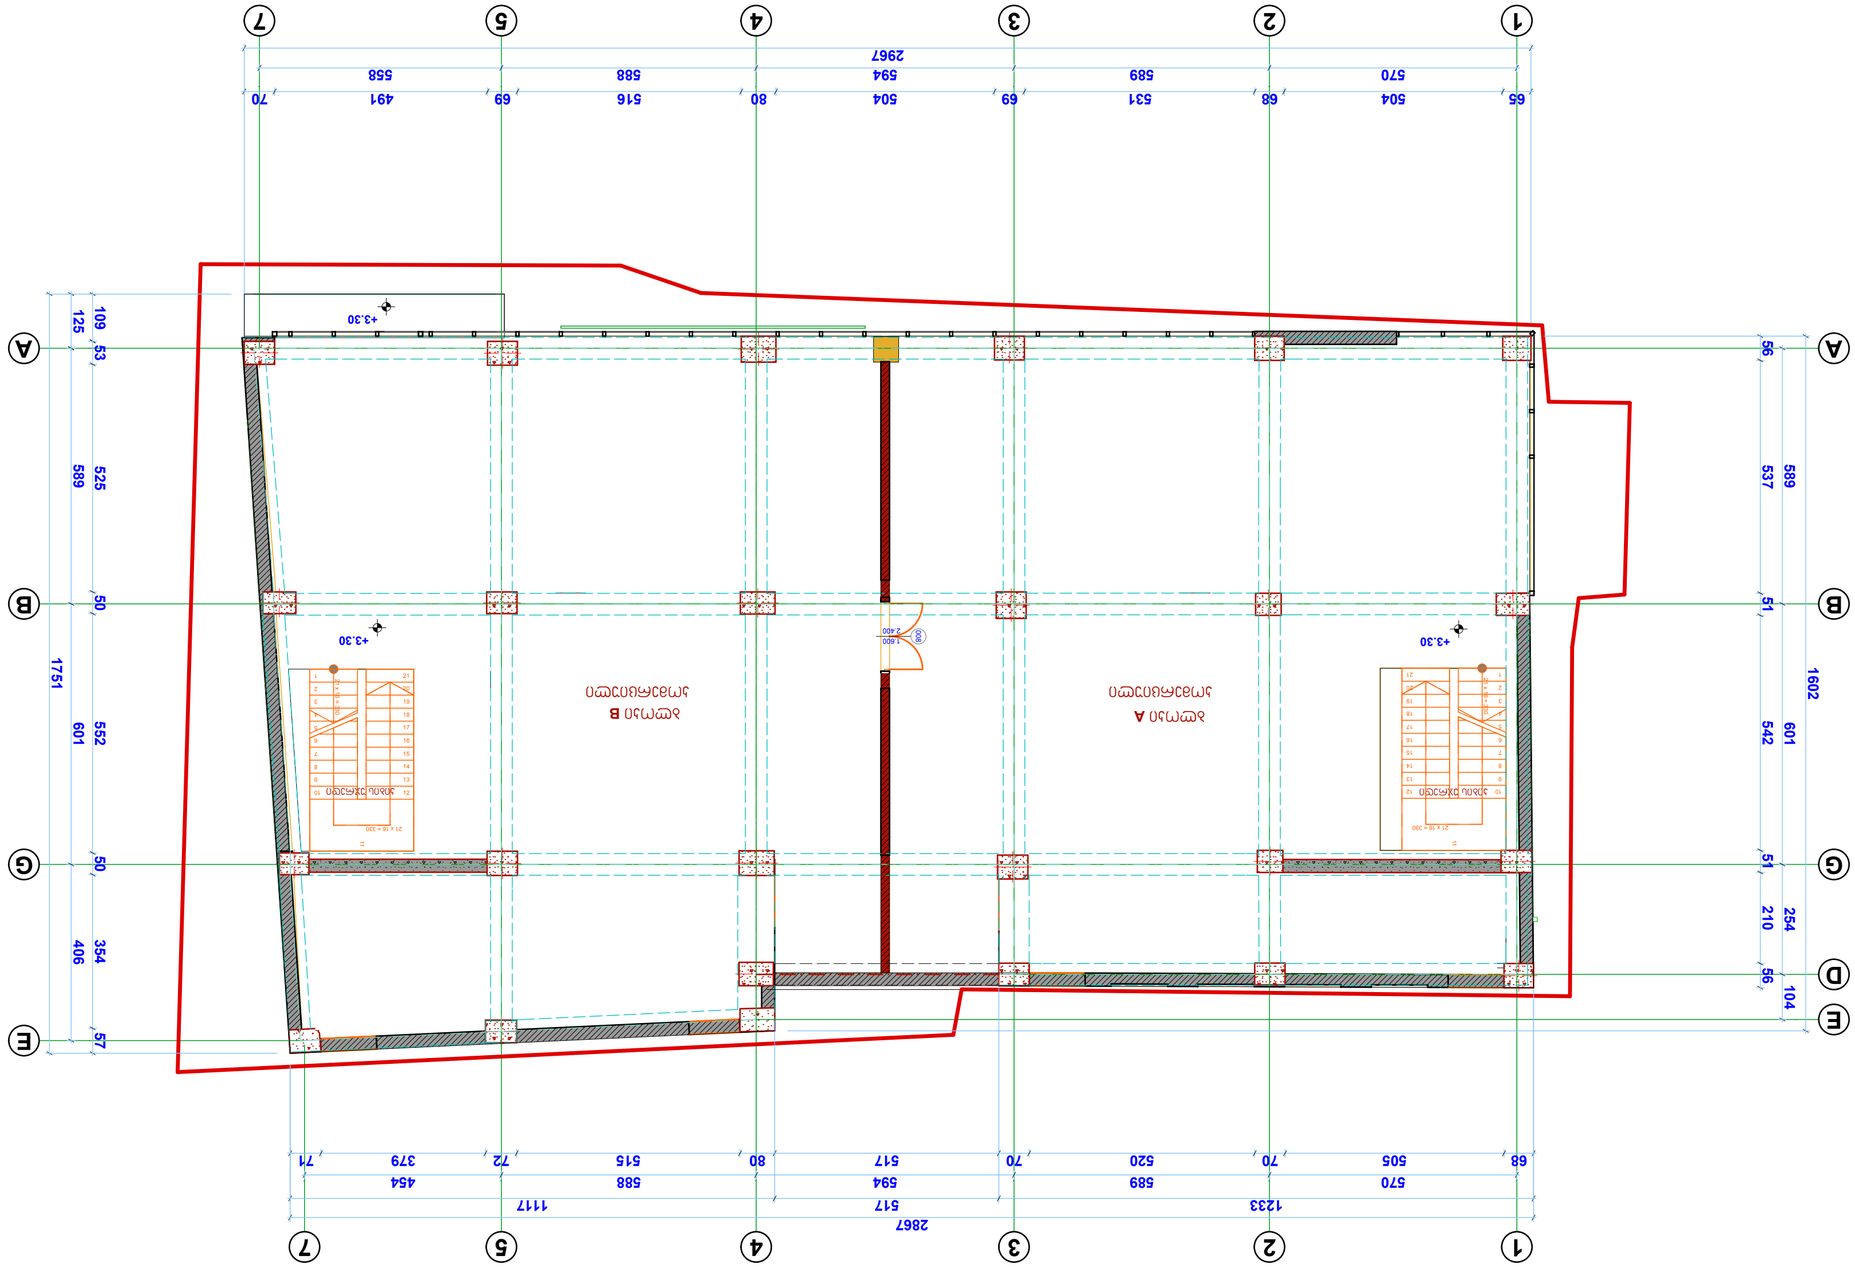




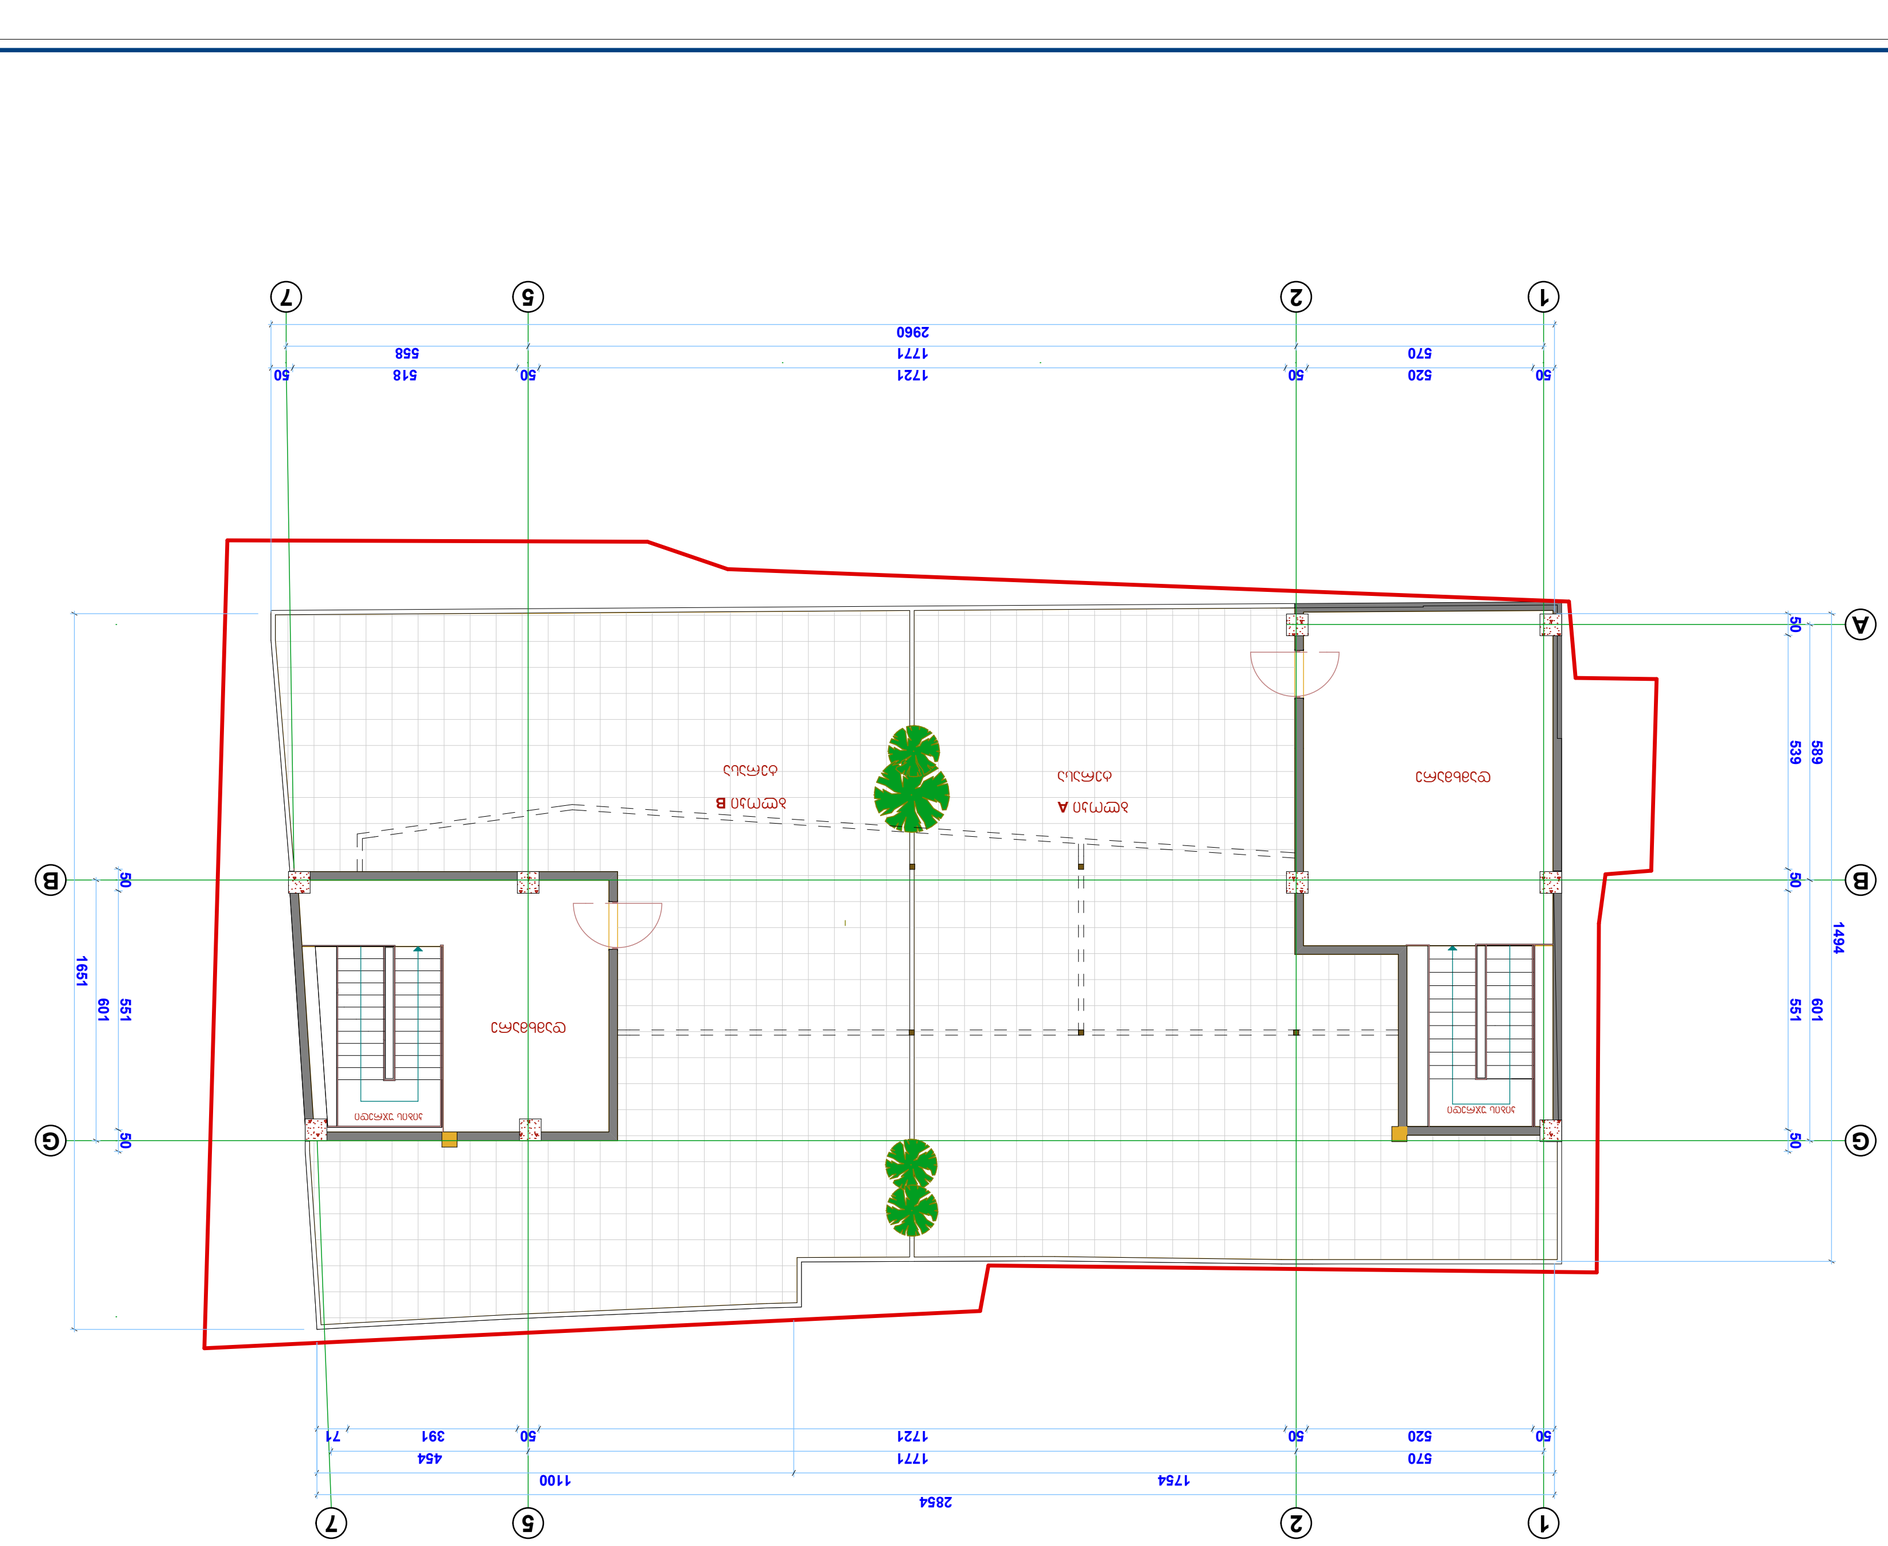

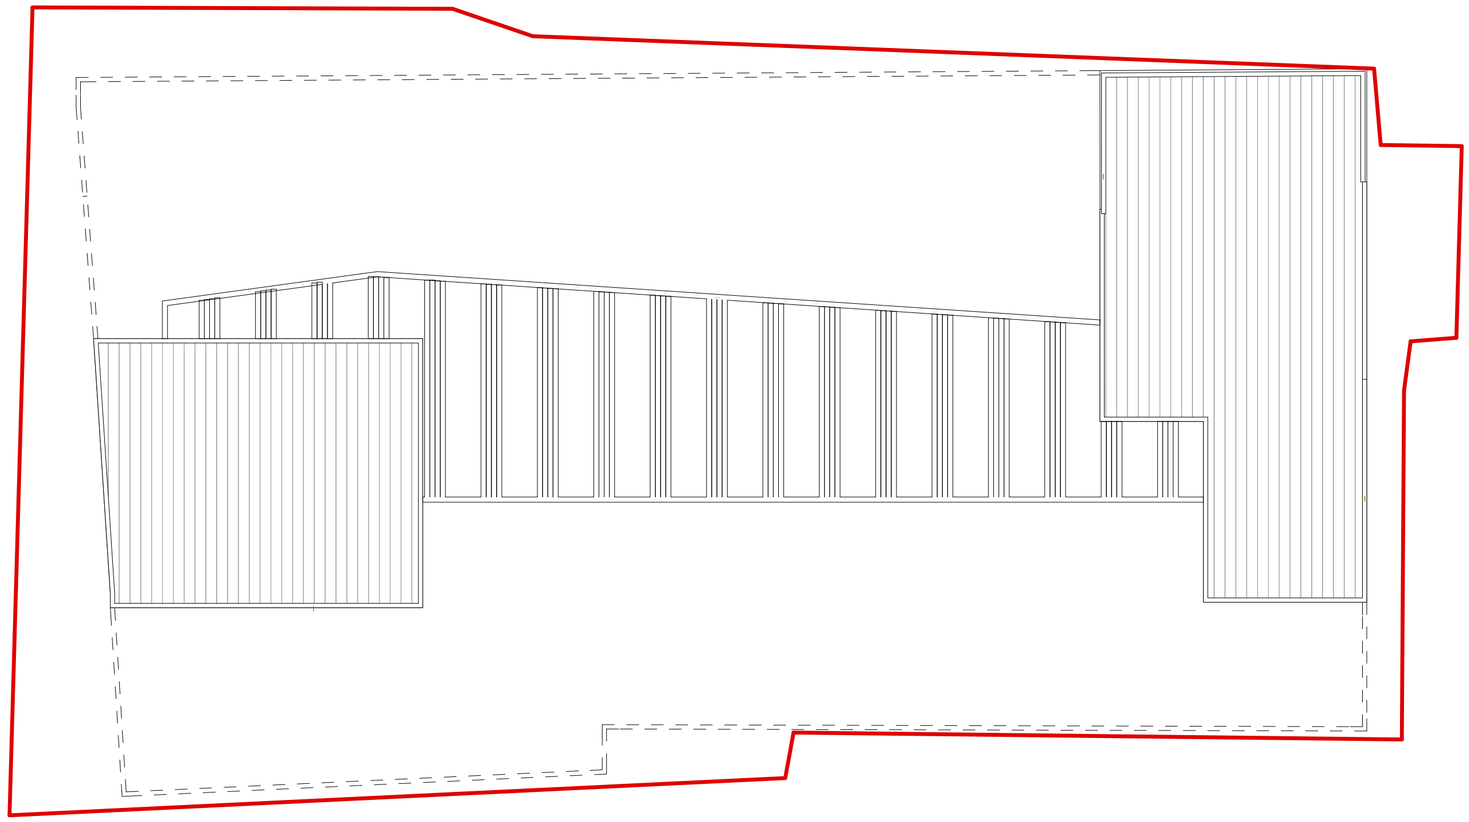






















ნაწილი №2 პროექტის მიხედვით
გეგმები მ.1.100



თბილისის არქიტექტურის სამსახურის მიერ მოწოდებული შენიშვნების მიხედვით ცვლილებების შეტანის სქემა.

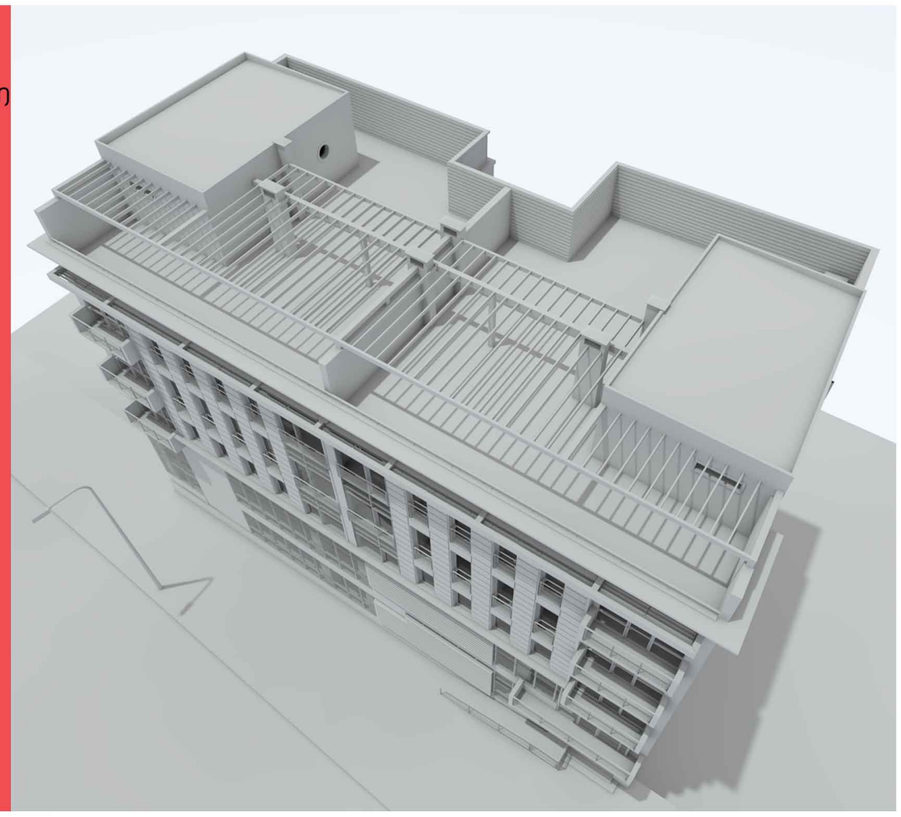

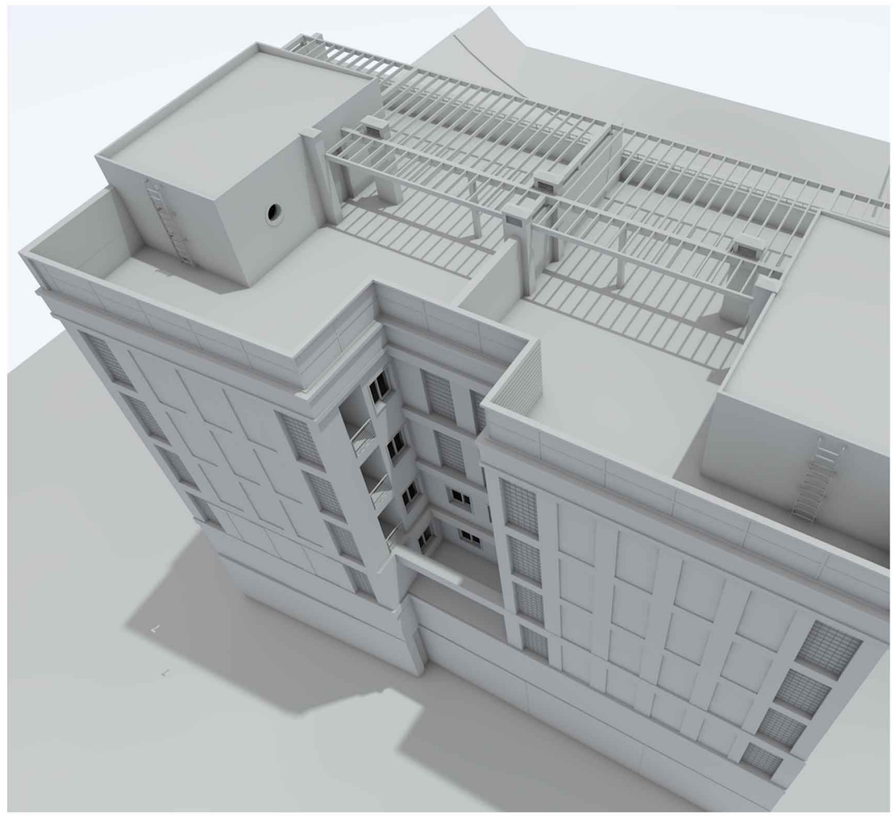

შეტანილი ცვლილებების სქემა

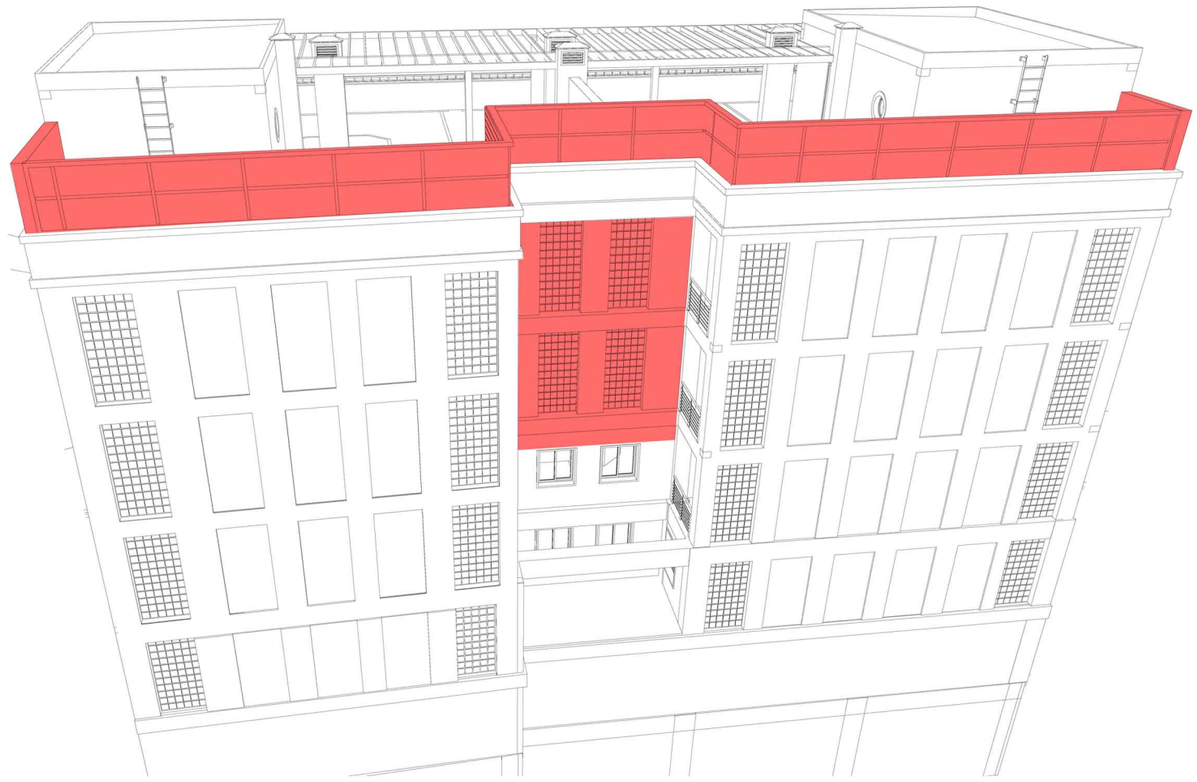
























საქართველოს რესპუბლიკა

ქ. თბილისის მერია

სსიპ თბილისის არქიტექტურის სამსახური

ქ. თბილისში, გულიას ქუჩა №6. დარეგისტრირებული 543კვ.მ

არასასოფლო-სამეურნეო მიწის ნაკვეთის

გ ე გ მ ა

(საფუძველი:

სამსახურის უფროსი /---------------------/

სიტუაციური სქემა	მასშტაბი: 1.2000

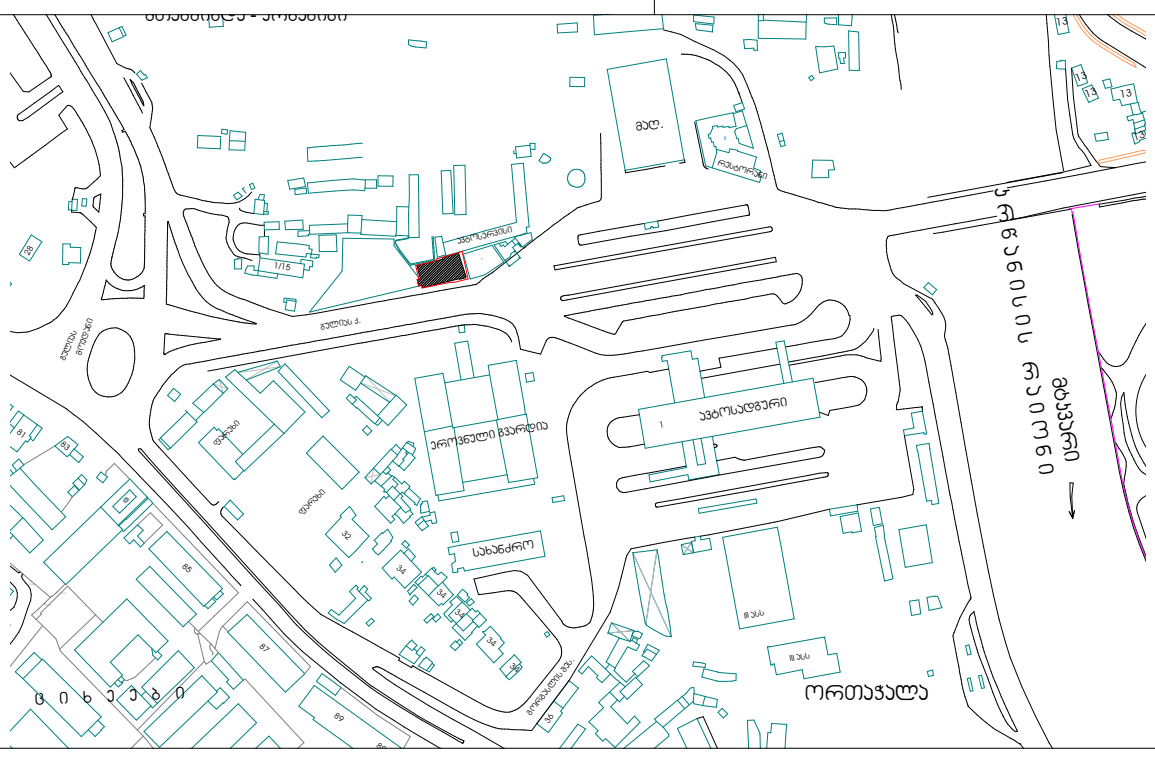

განყოფილების უფროსი		ნ.გვენცაძე
მთავარი სპეციალისტი		

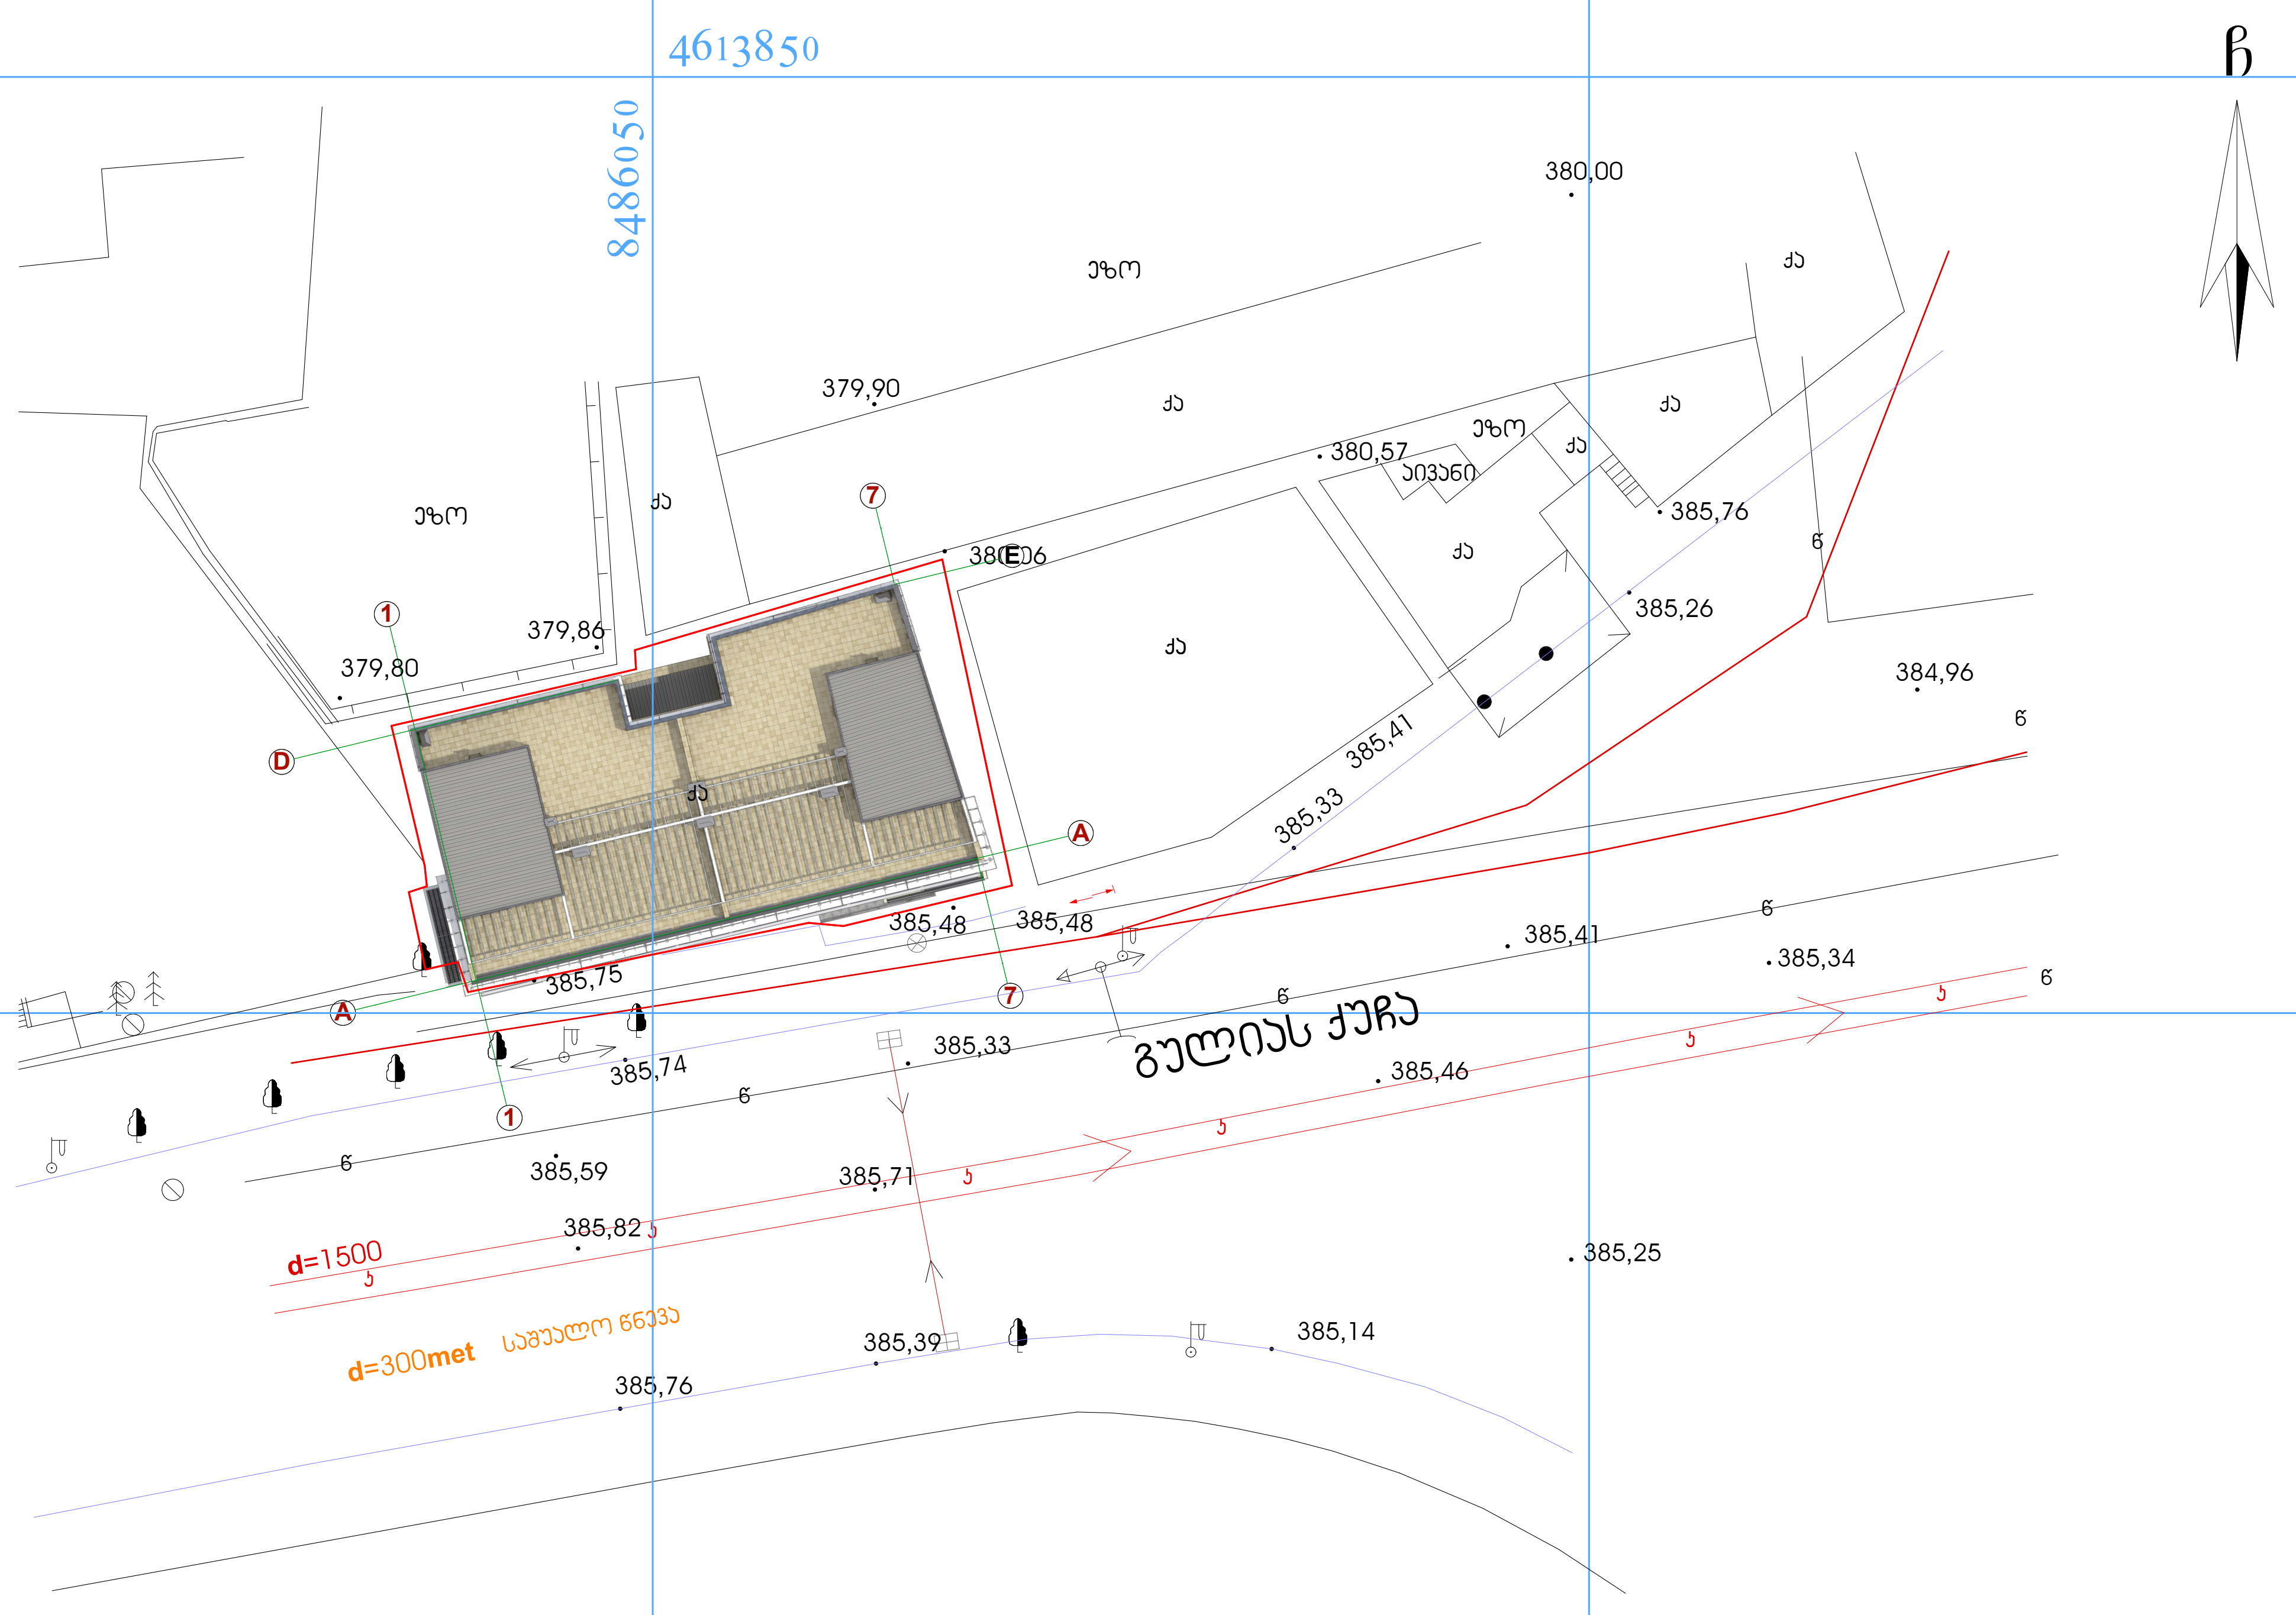

პირობითი აღნიშვნები

საცხ. სახლი
არასაცხ. სახლი
ხის ღობე
ღობე
ქვის კედელი
კედელი
ელ. გადამცემი ხაზი
სატრანსფორმატორო ჯიხური
ხეები
ფარდული
მშენებარე შენობა
ბენზოგასამართი
ფლატე
რეზერვუარი
გარე განათება
სამეთვალყურეო ჭები
UTM (საერთაშორისო) სისტემის კოორდ.
ადგილობ. სისტემის სამუშაო კოორდ.
რაინიგზა
წყალგაყვანილობა
კანალიზაცია
სანიაღვრე
კავშირგაბმულობა
GAS გაზი
ელ. ქსელები
გათბობა
დრენაჟი

ქ. თბილისი მ.გელოვანის №10 Tel: 237 05 05 Mob: 599 44 56 44				
დირექტორი				თ.ხოფერია
პრ.მთ.არქიტ.				ნ.სლოვინსკი
				ფორმატი
მ. 1:500	ფ №04	ინვ № ა-	2014 წ.	A3



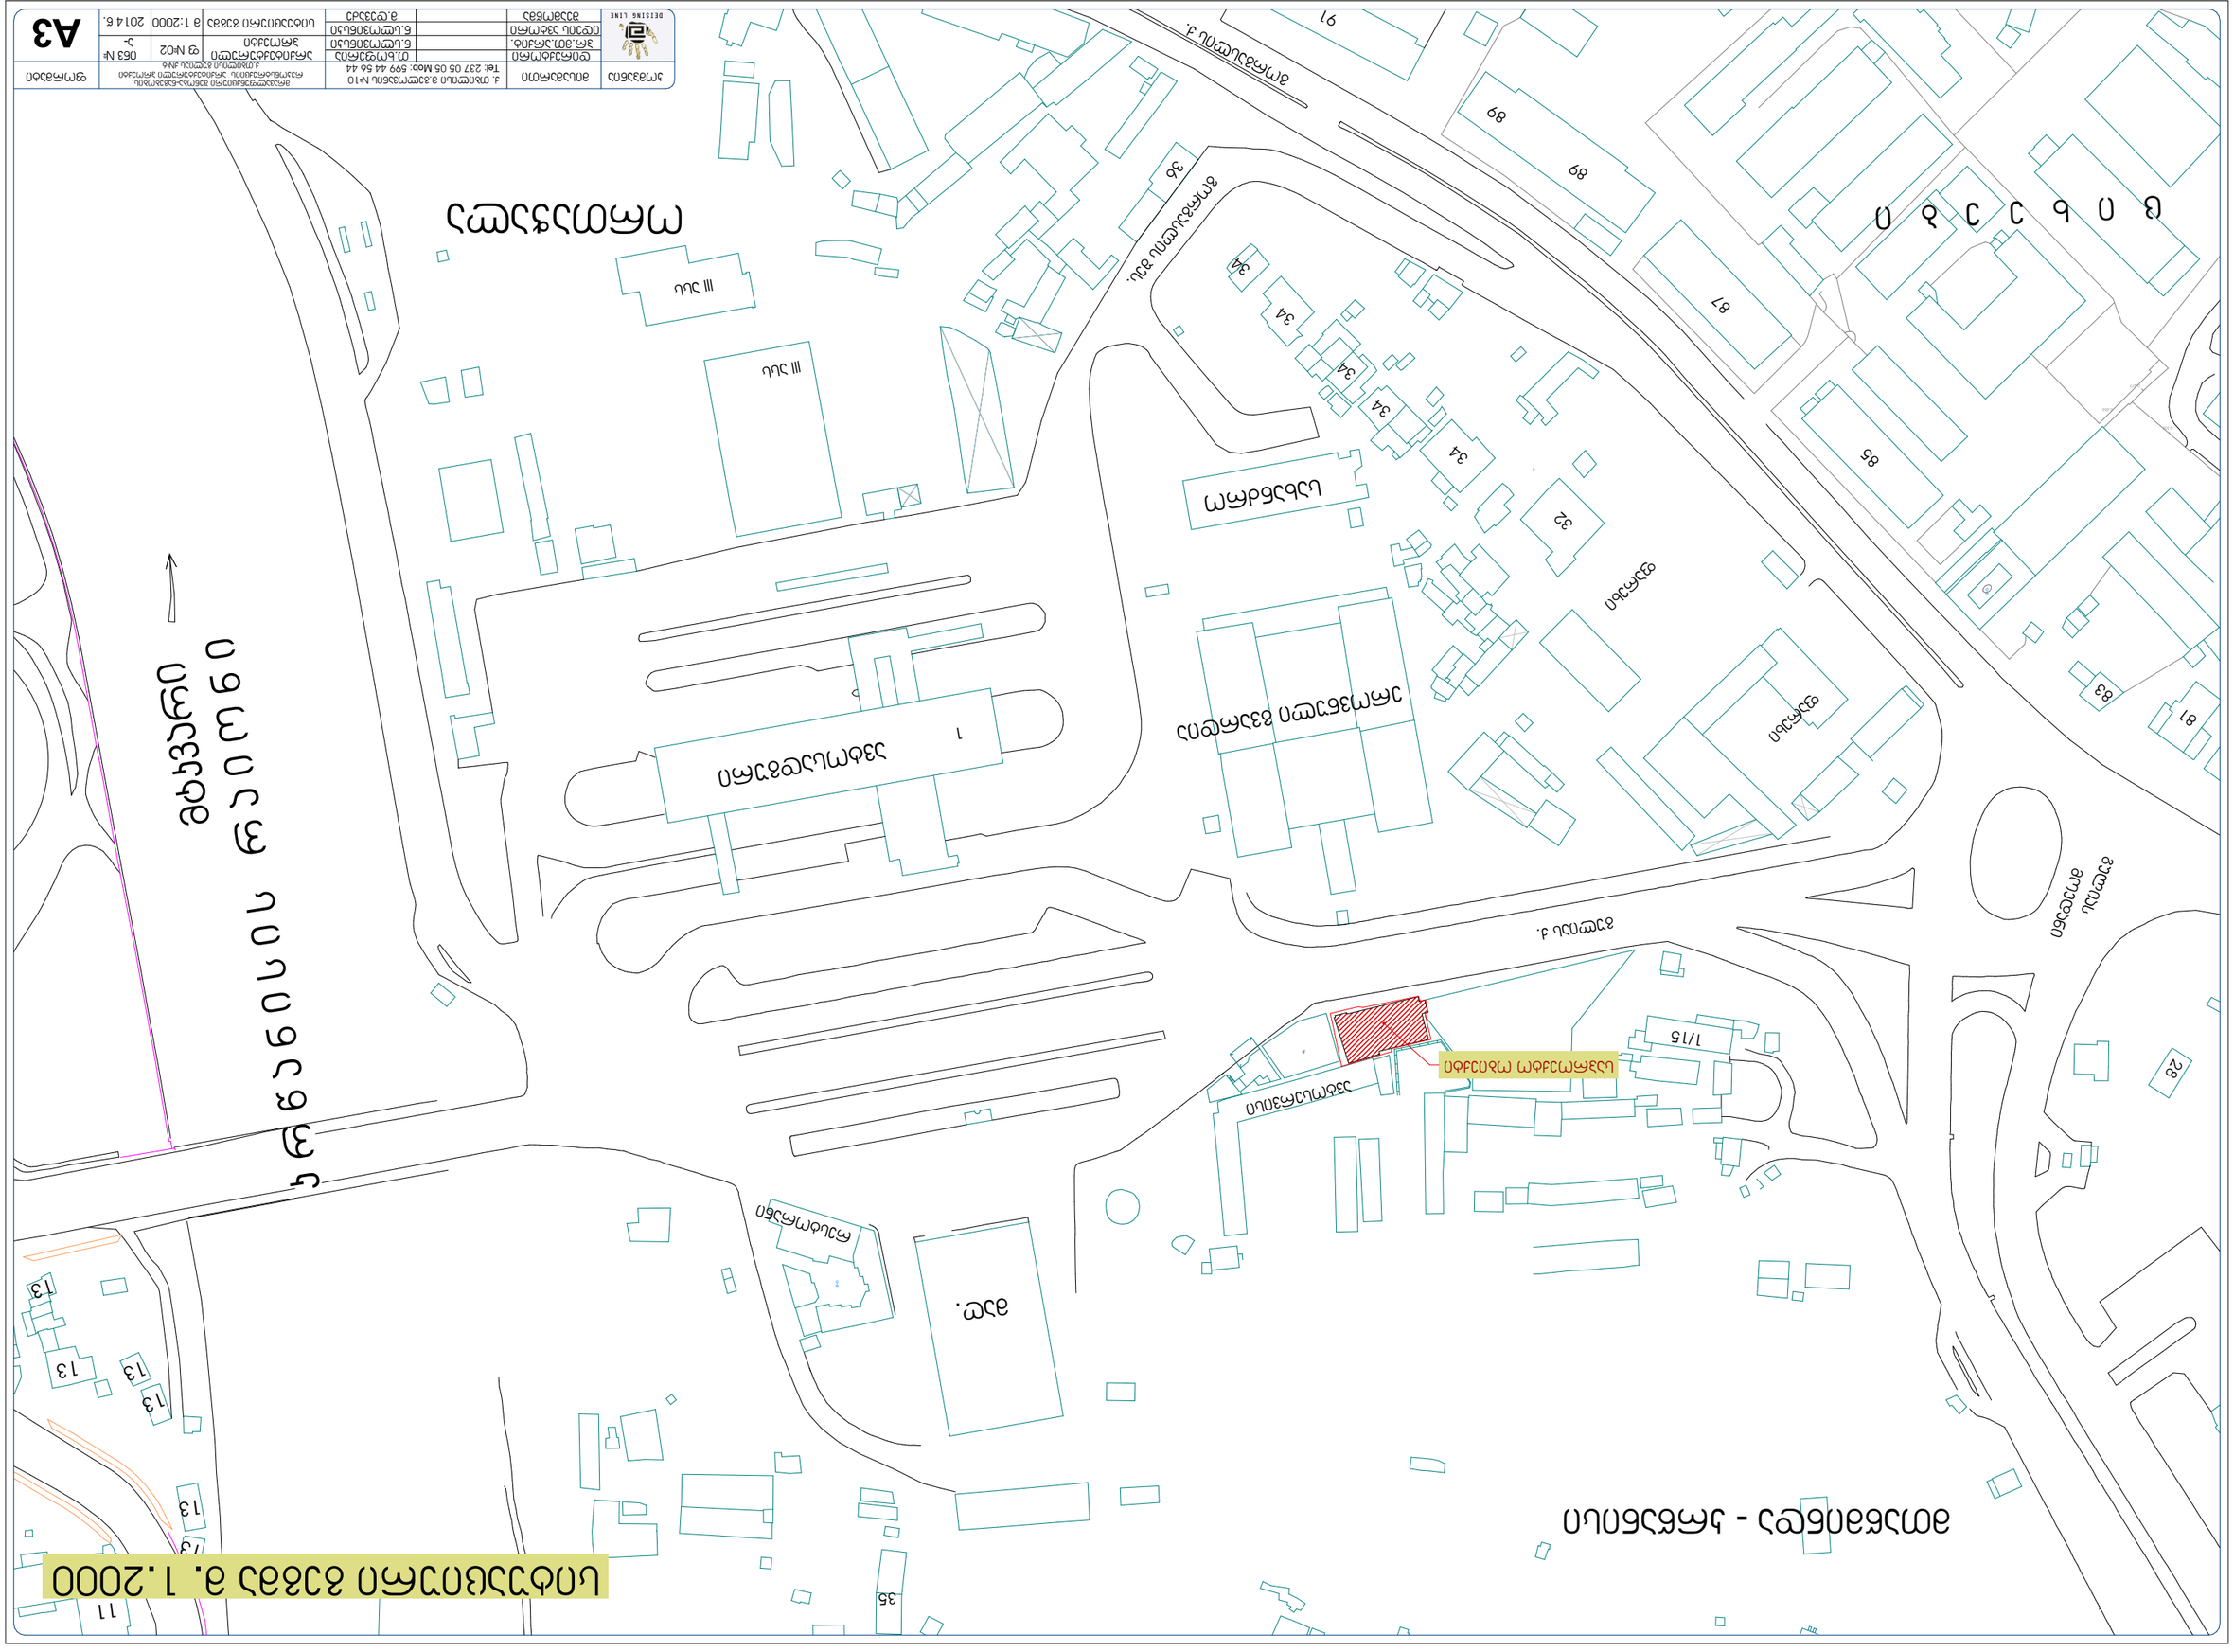

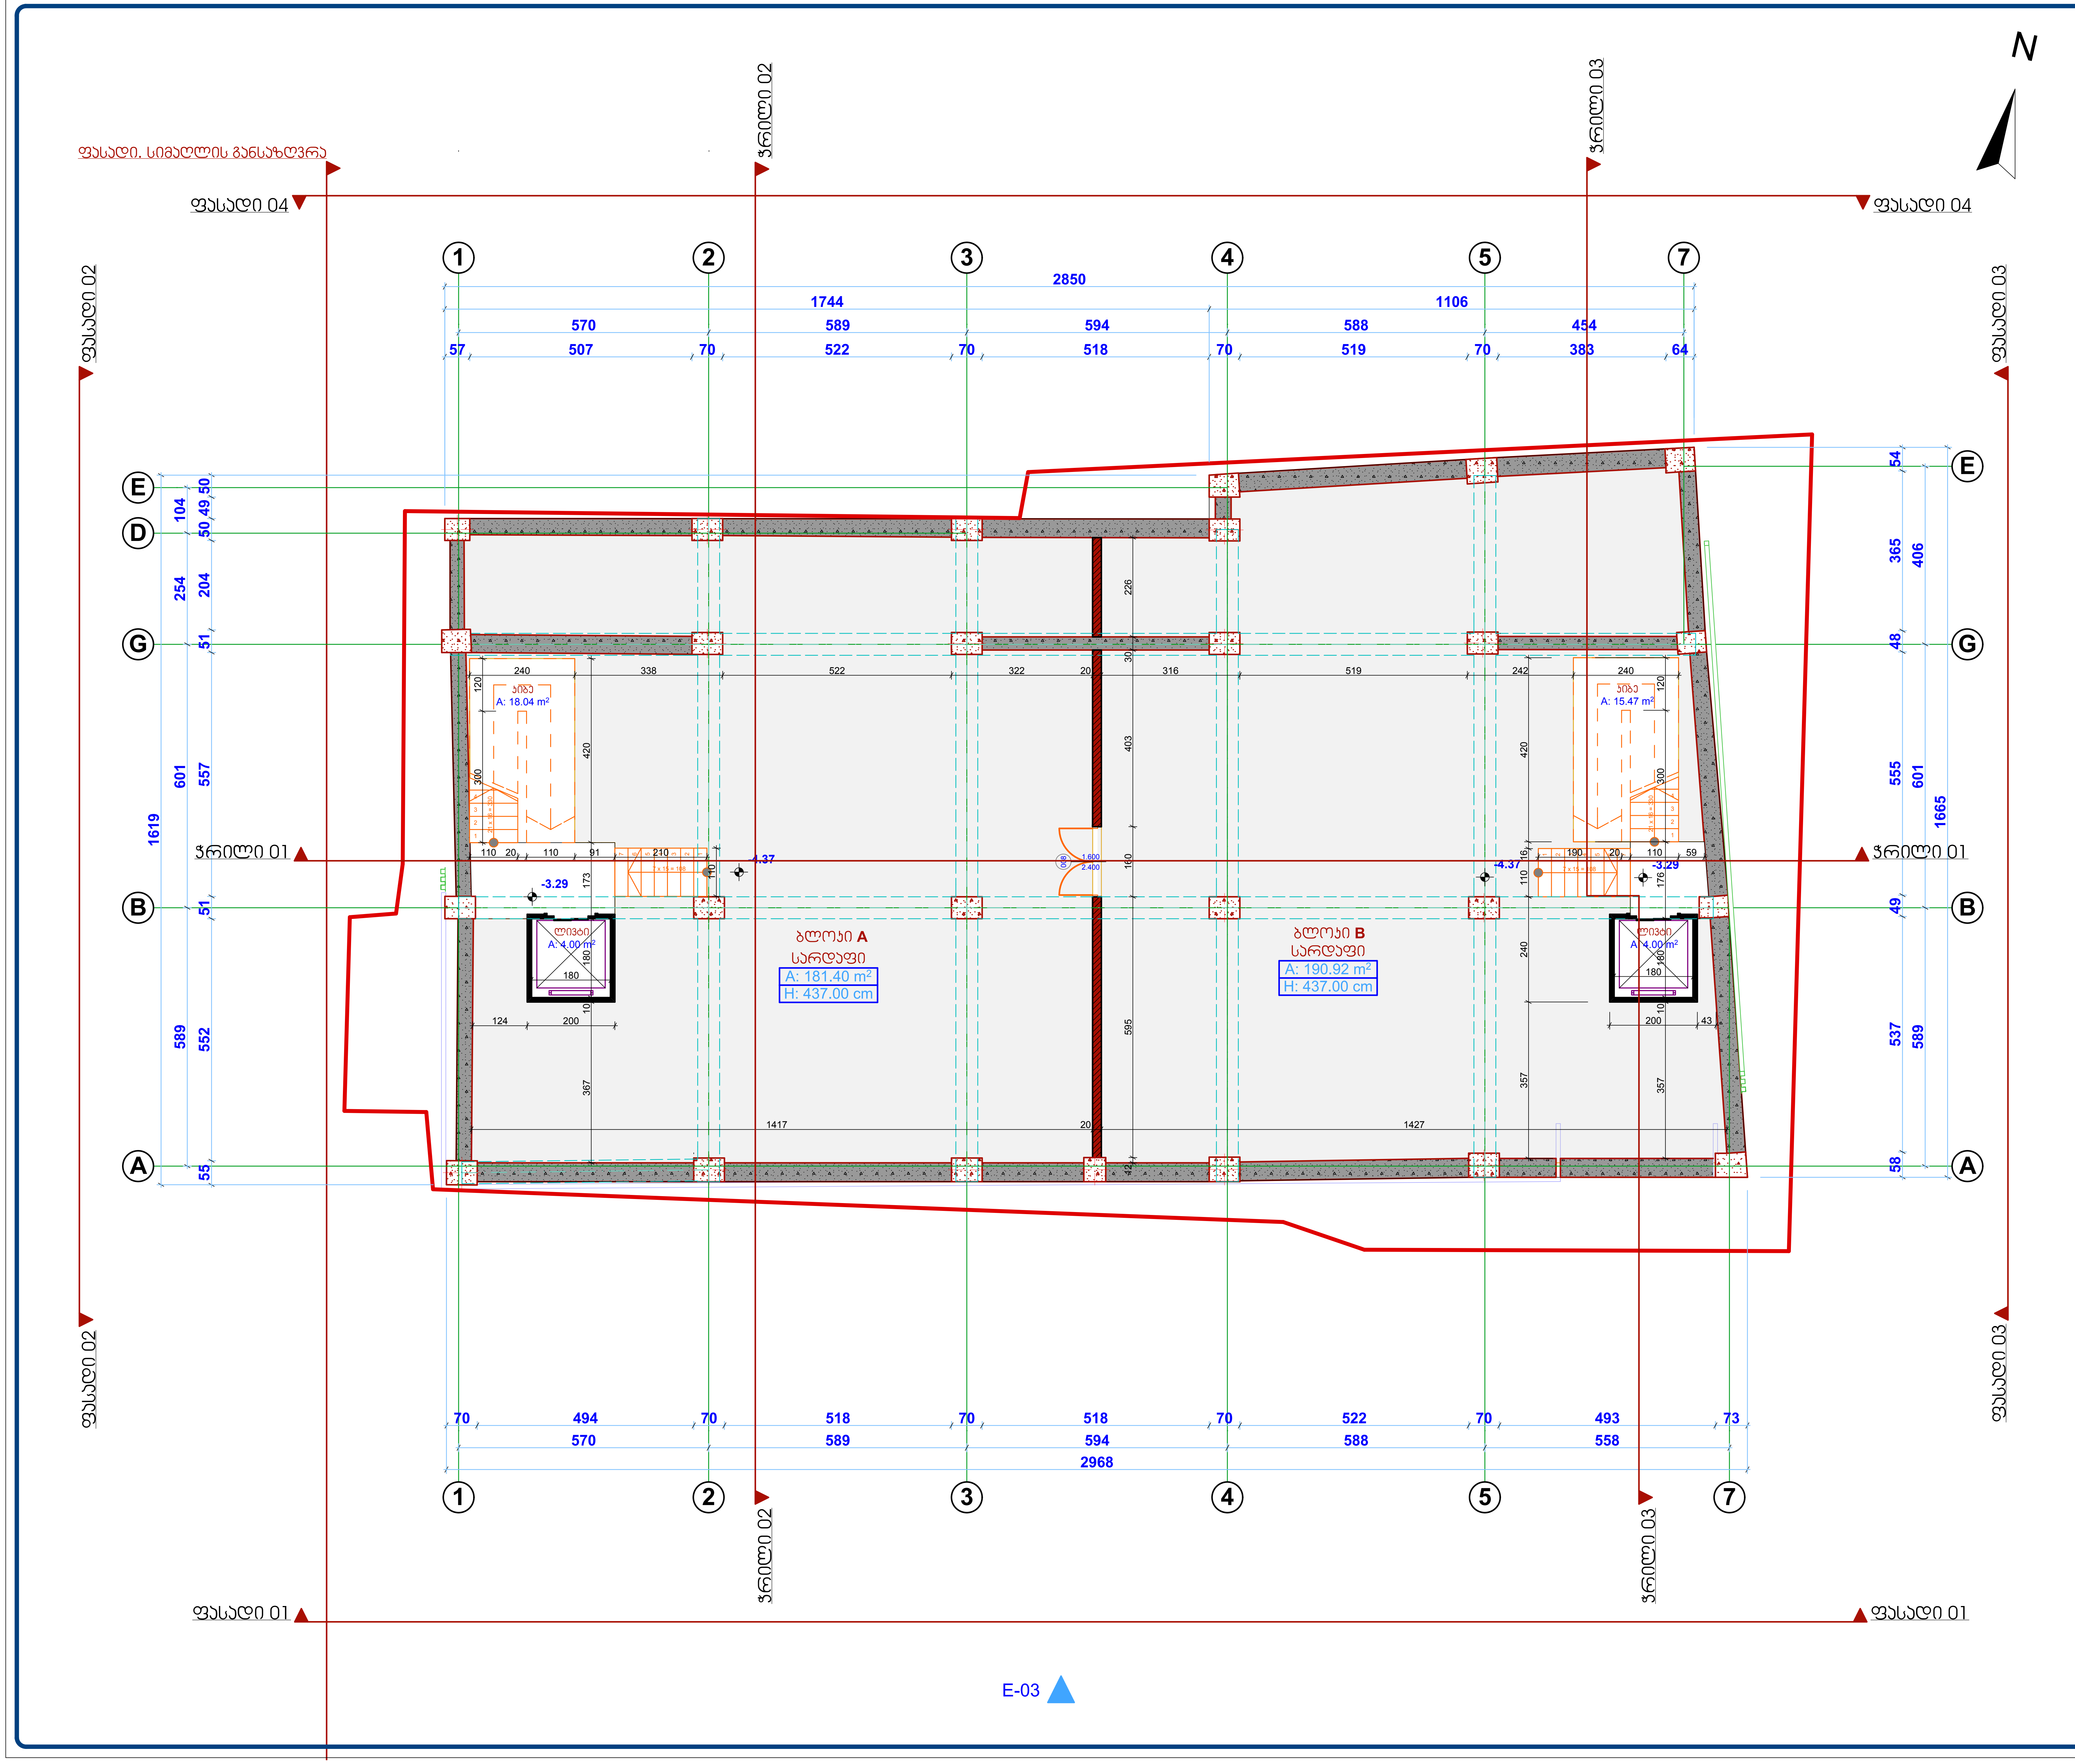

მრავალფუნქციური შენობა-ნაგებობის, რეკონსტრუქციის არქიტექტურული პროექტი

მისამართი

ქ. თბილისი
გულიას ქუჩა №6
(ნაკვ.008/141)

ნაკვეთის წინა ნომერი 008/085

ტექნიკურ-ეკონომიკური მაჩვენებლები

მოშენების ფართი --- 452,07 მ2
სათავსების საერთო ფართი --- 413,83 მ2
აქედან A ბლოკი---203,44 მ2
B ბლოკი---210,39

მათშორის:
ბლოკი A
სარდაფი--- 181.40 მ2
კიბის უჯრედი და ლიფტი --- 22.04მ2

ბლოკი B
სარდაფი--- 190,92 მ2
კიბის უჯრედი და ლიფტი --- 15,47მ2

შენიშვნა

არსებულ ნიშნულზე (სარდაფი) ემატება მხოლოდ ლიფტები და იცვლება ბლოკ ა-ში შუალედური ბაქანი ლიფტთან. სხვა ცვლილება პროექტში განსაზღვრული არარი.

კომპანია	მისამართი	
DEISING LINE	ქ. თბილისი მ.გელოვანის №10 Tel: 237 05 05 Mob: 599 44 56 44	
დირექტორი		თ.ხოფერია
პრ.მთ.არქიტ.		ნ.სლოვინსკი
იდეის ავტორი		ნ.სლოვინსკი
შეამოწმა		მ.დევაძე

არქიტექტურული პროექტი		
გეგმა -4.37 ნიშნულზე		ფორმატი
ფ №02	ინვ № ა-	A2
მ 1:100	2014 წ.	

ვერტიკალური ჰიდროიზოლაციის ფენა, რკინაბეტონის ფილა	
ბეტონის მომზადება	
ქ. თბილისი, ვაკის რაიონი, კოტე აფხაზის ქუჩა №6 (ნაკვ.008/141)	
ნახაზის დასახელება	
ნახაზის №: 008/085	


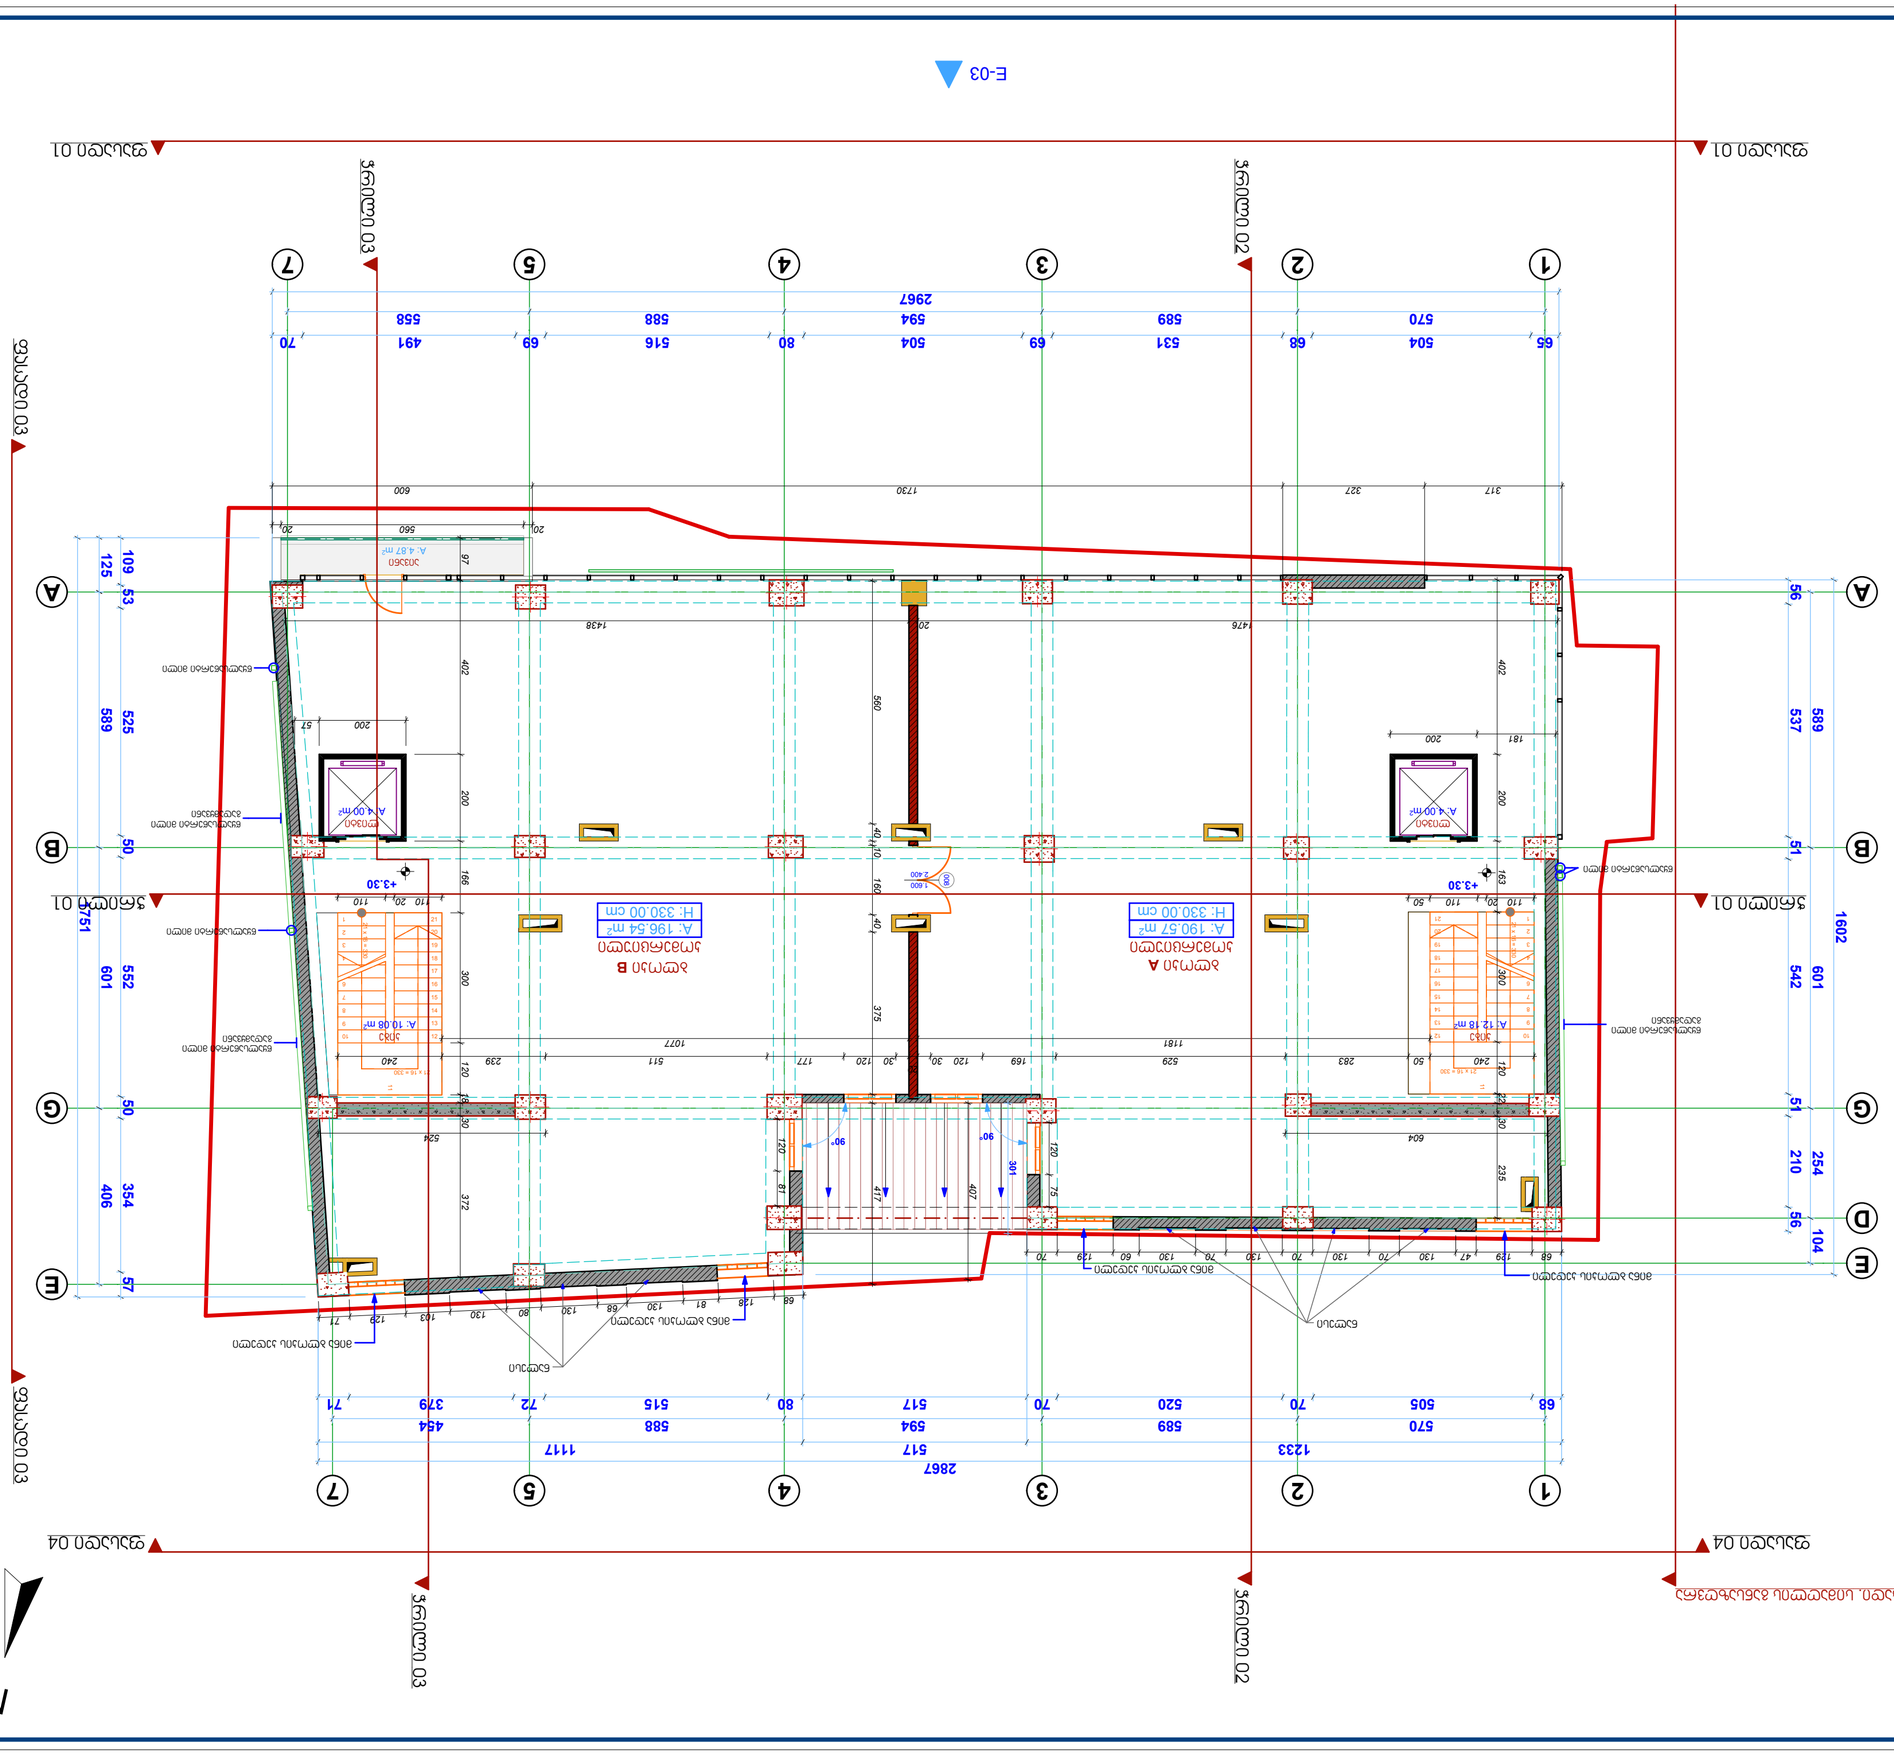




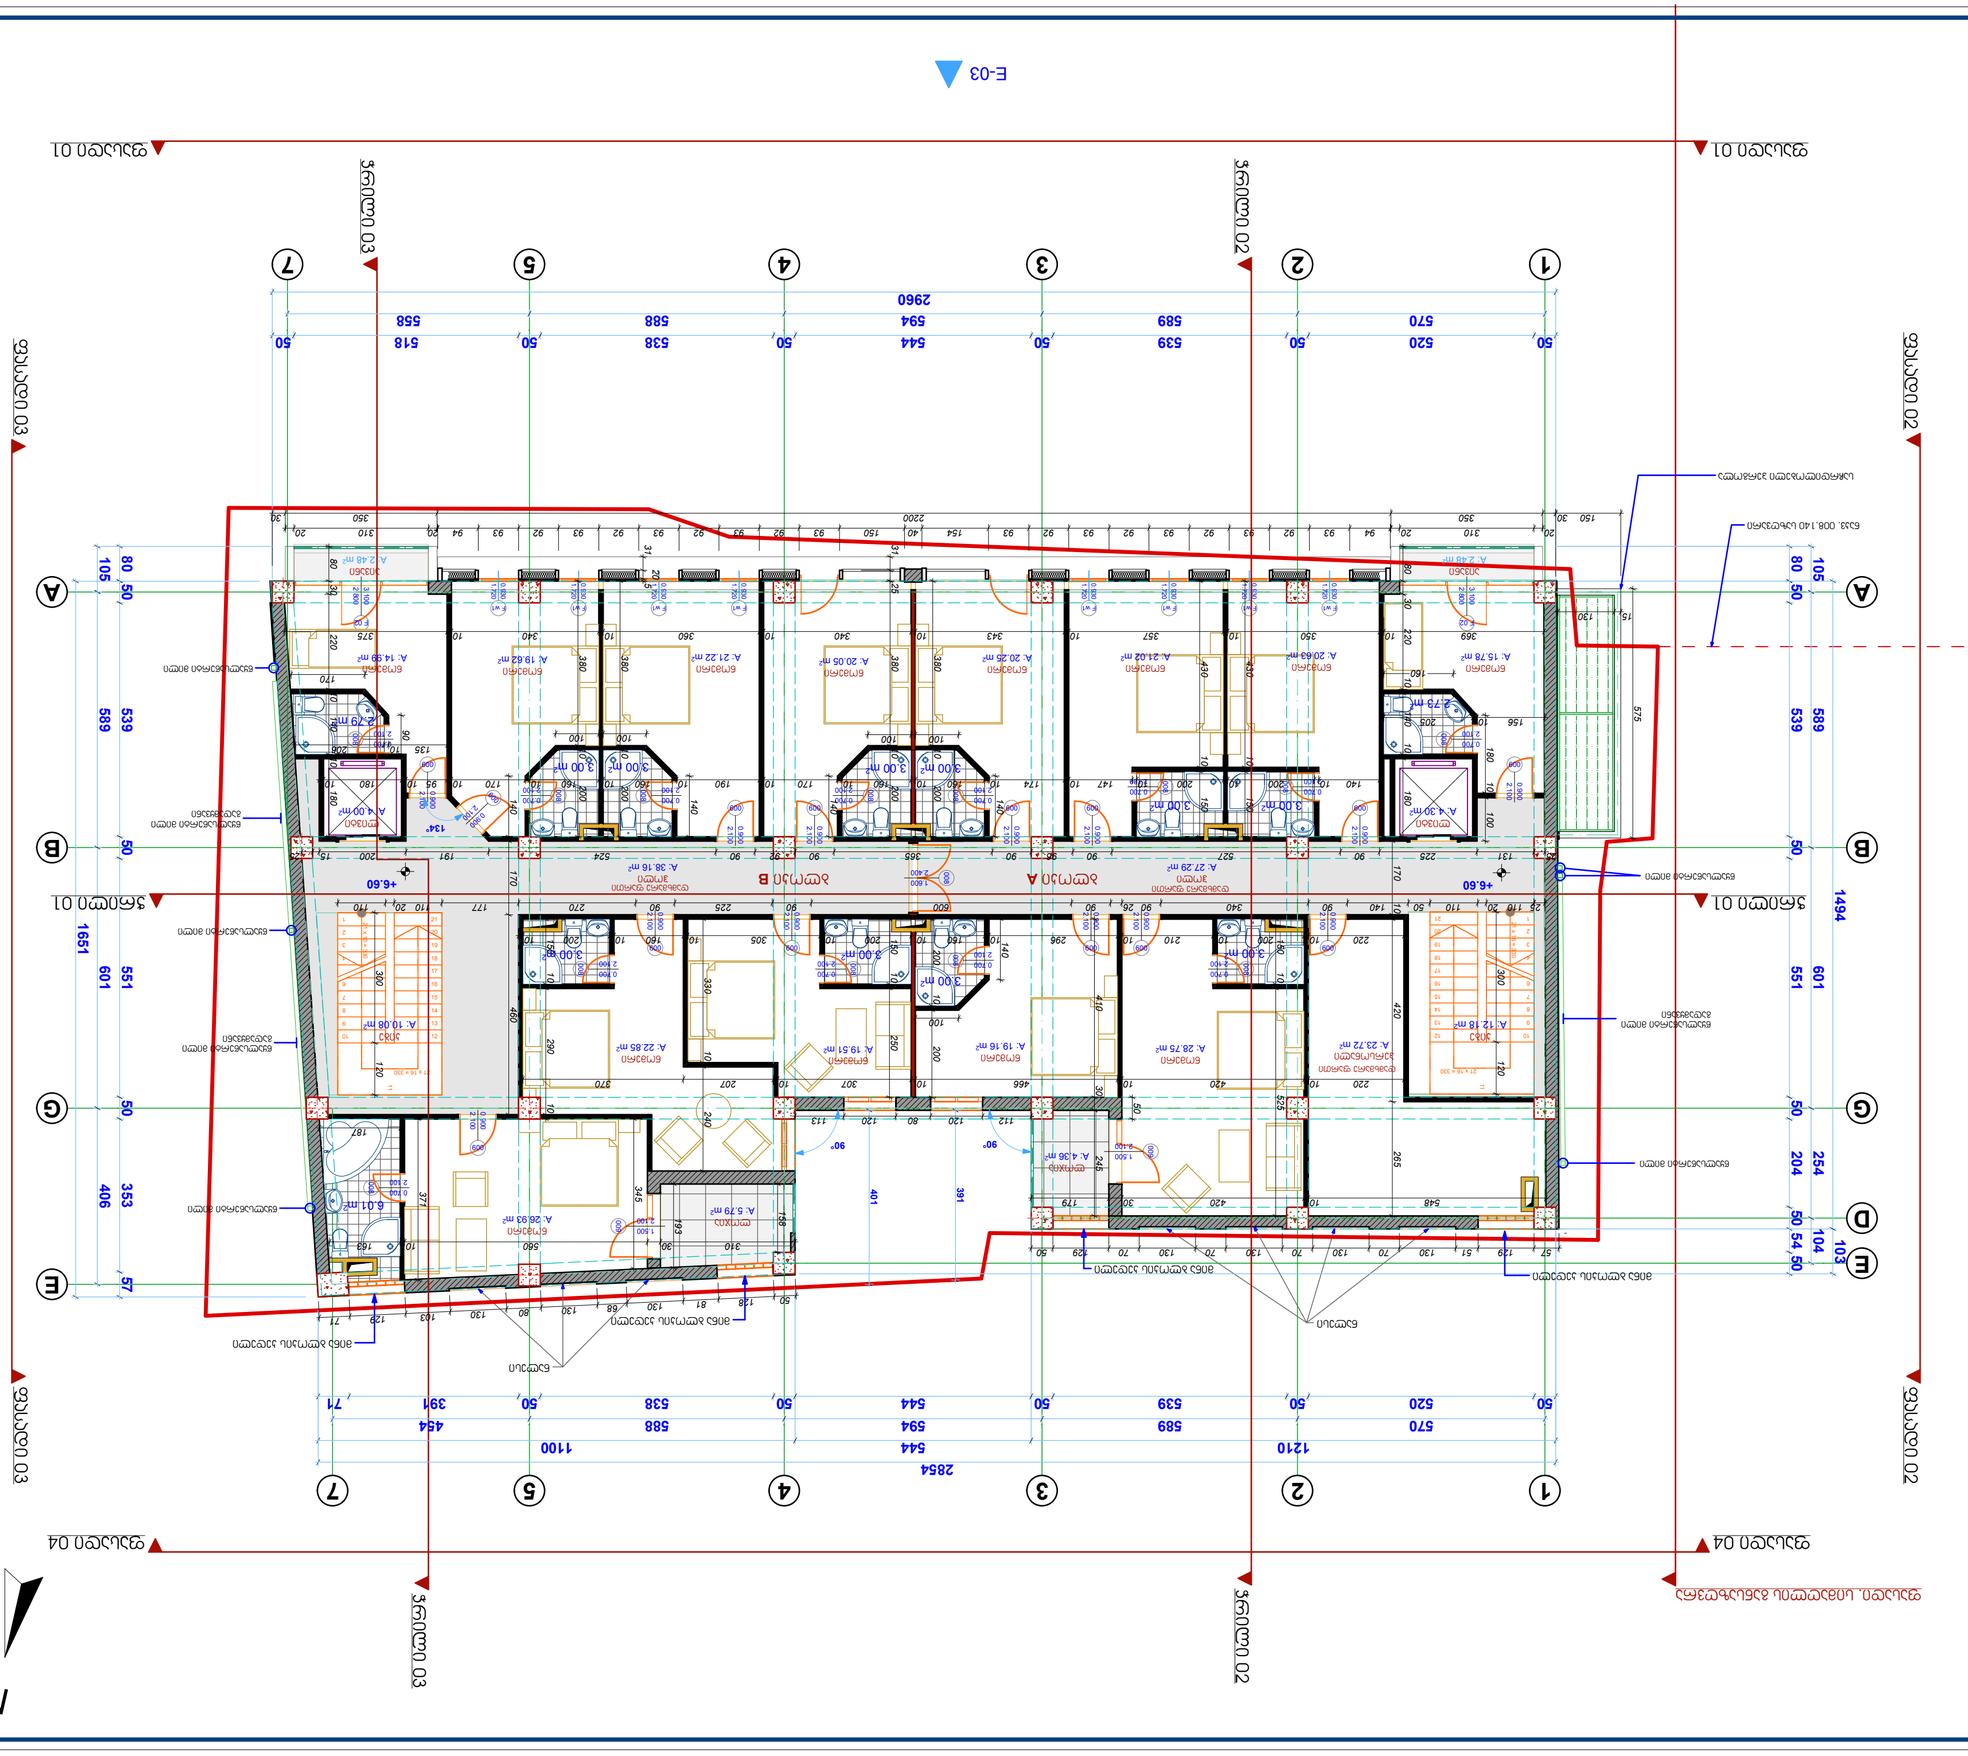
E-03
1
2
3
4
5
7
50 570 50 520 50 589 50 539 50 544 50 594 50 538 50 588 50 558 50 518
2960
2854
1210
1100
544
1494
1651
601
551
406
353
57

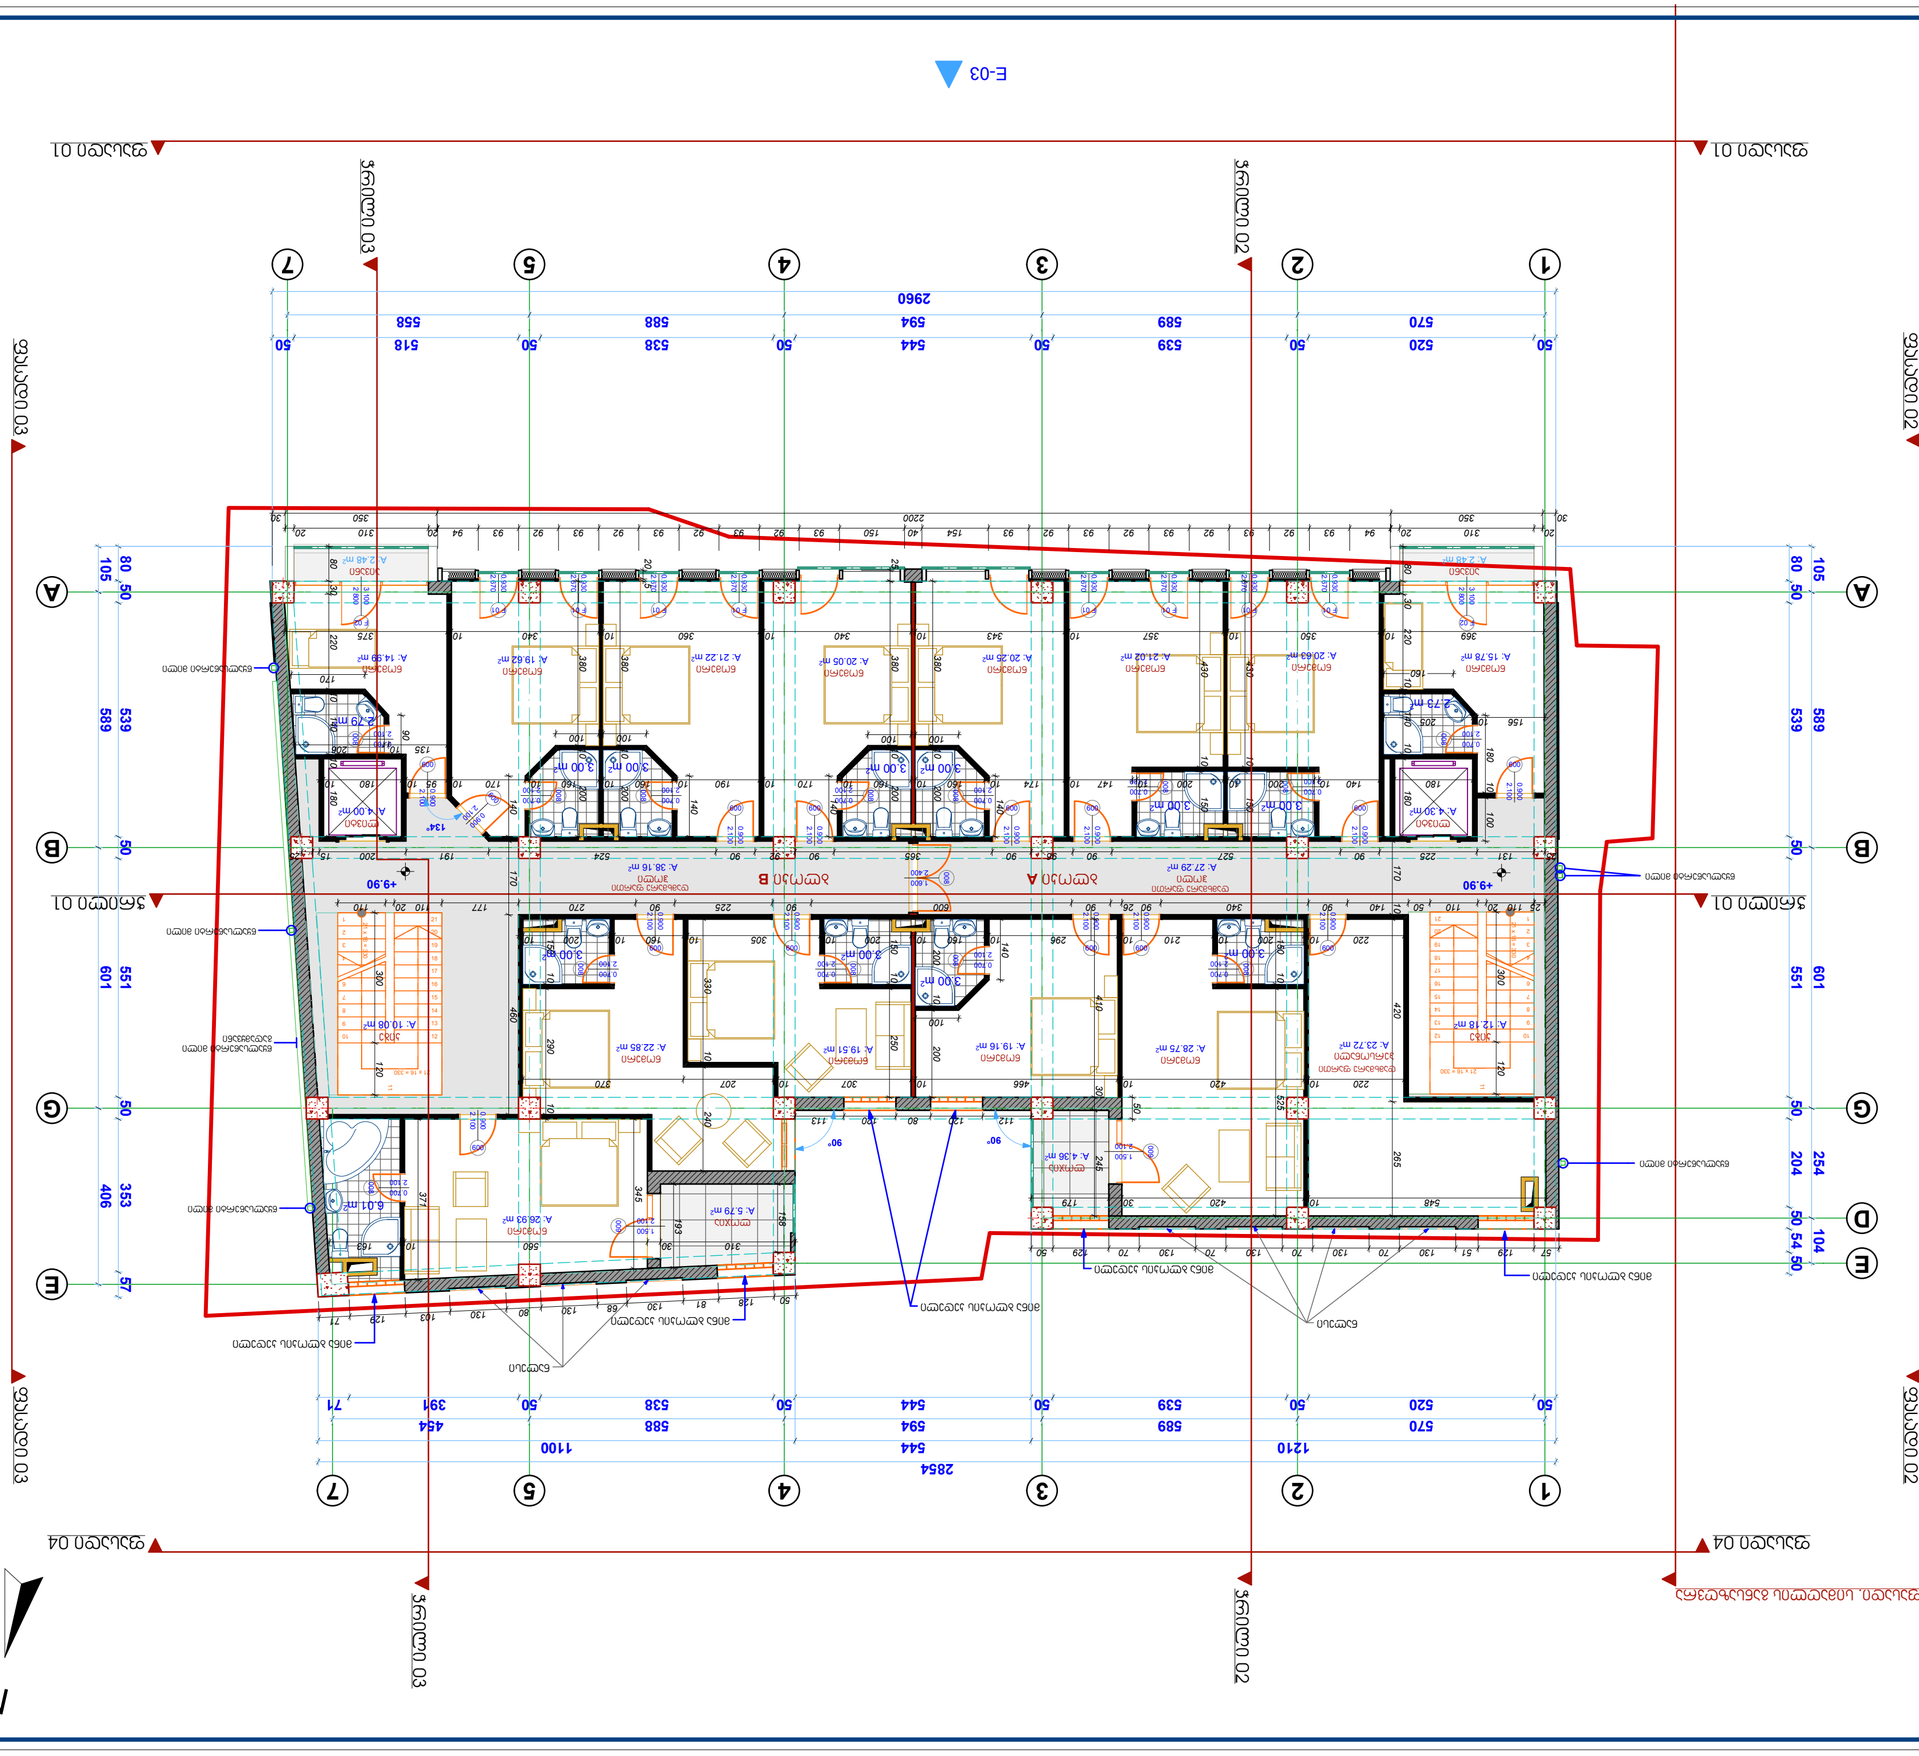
E-03

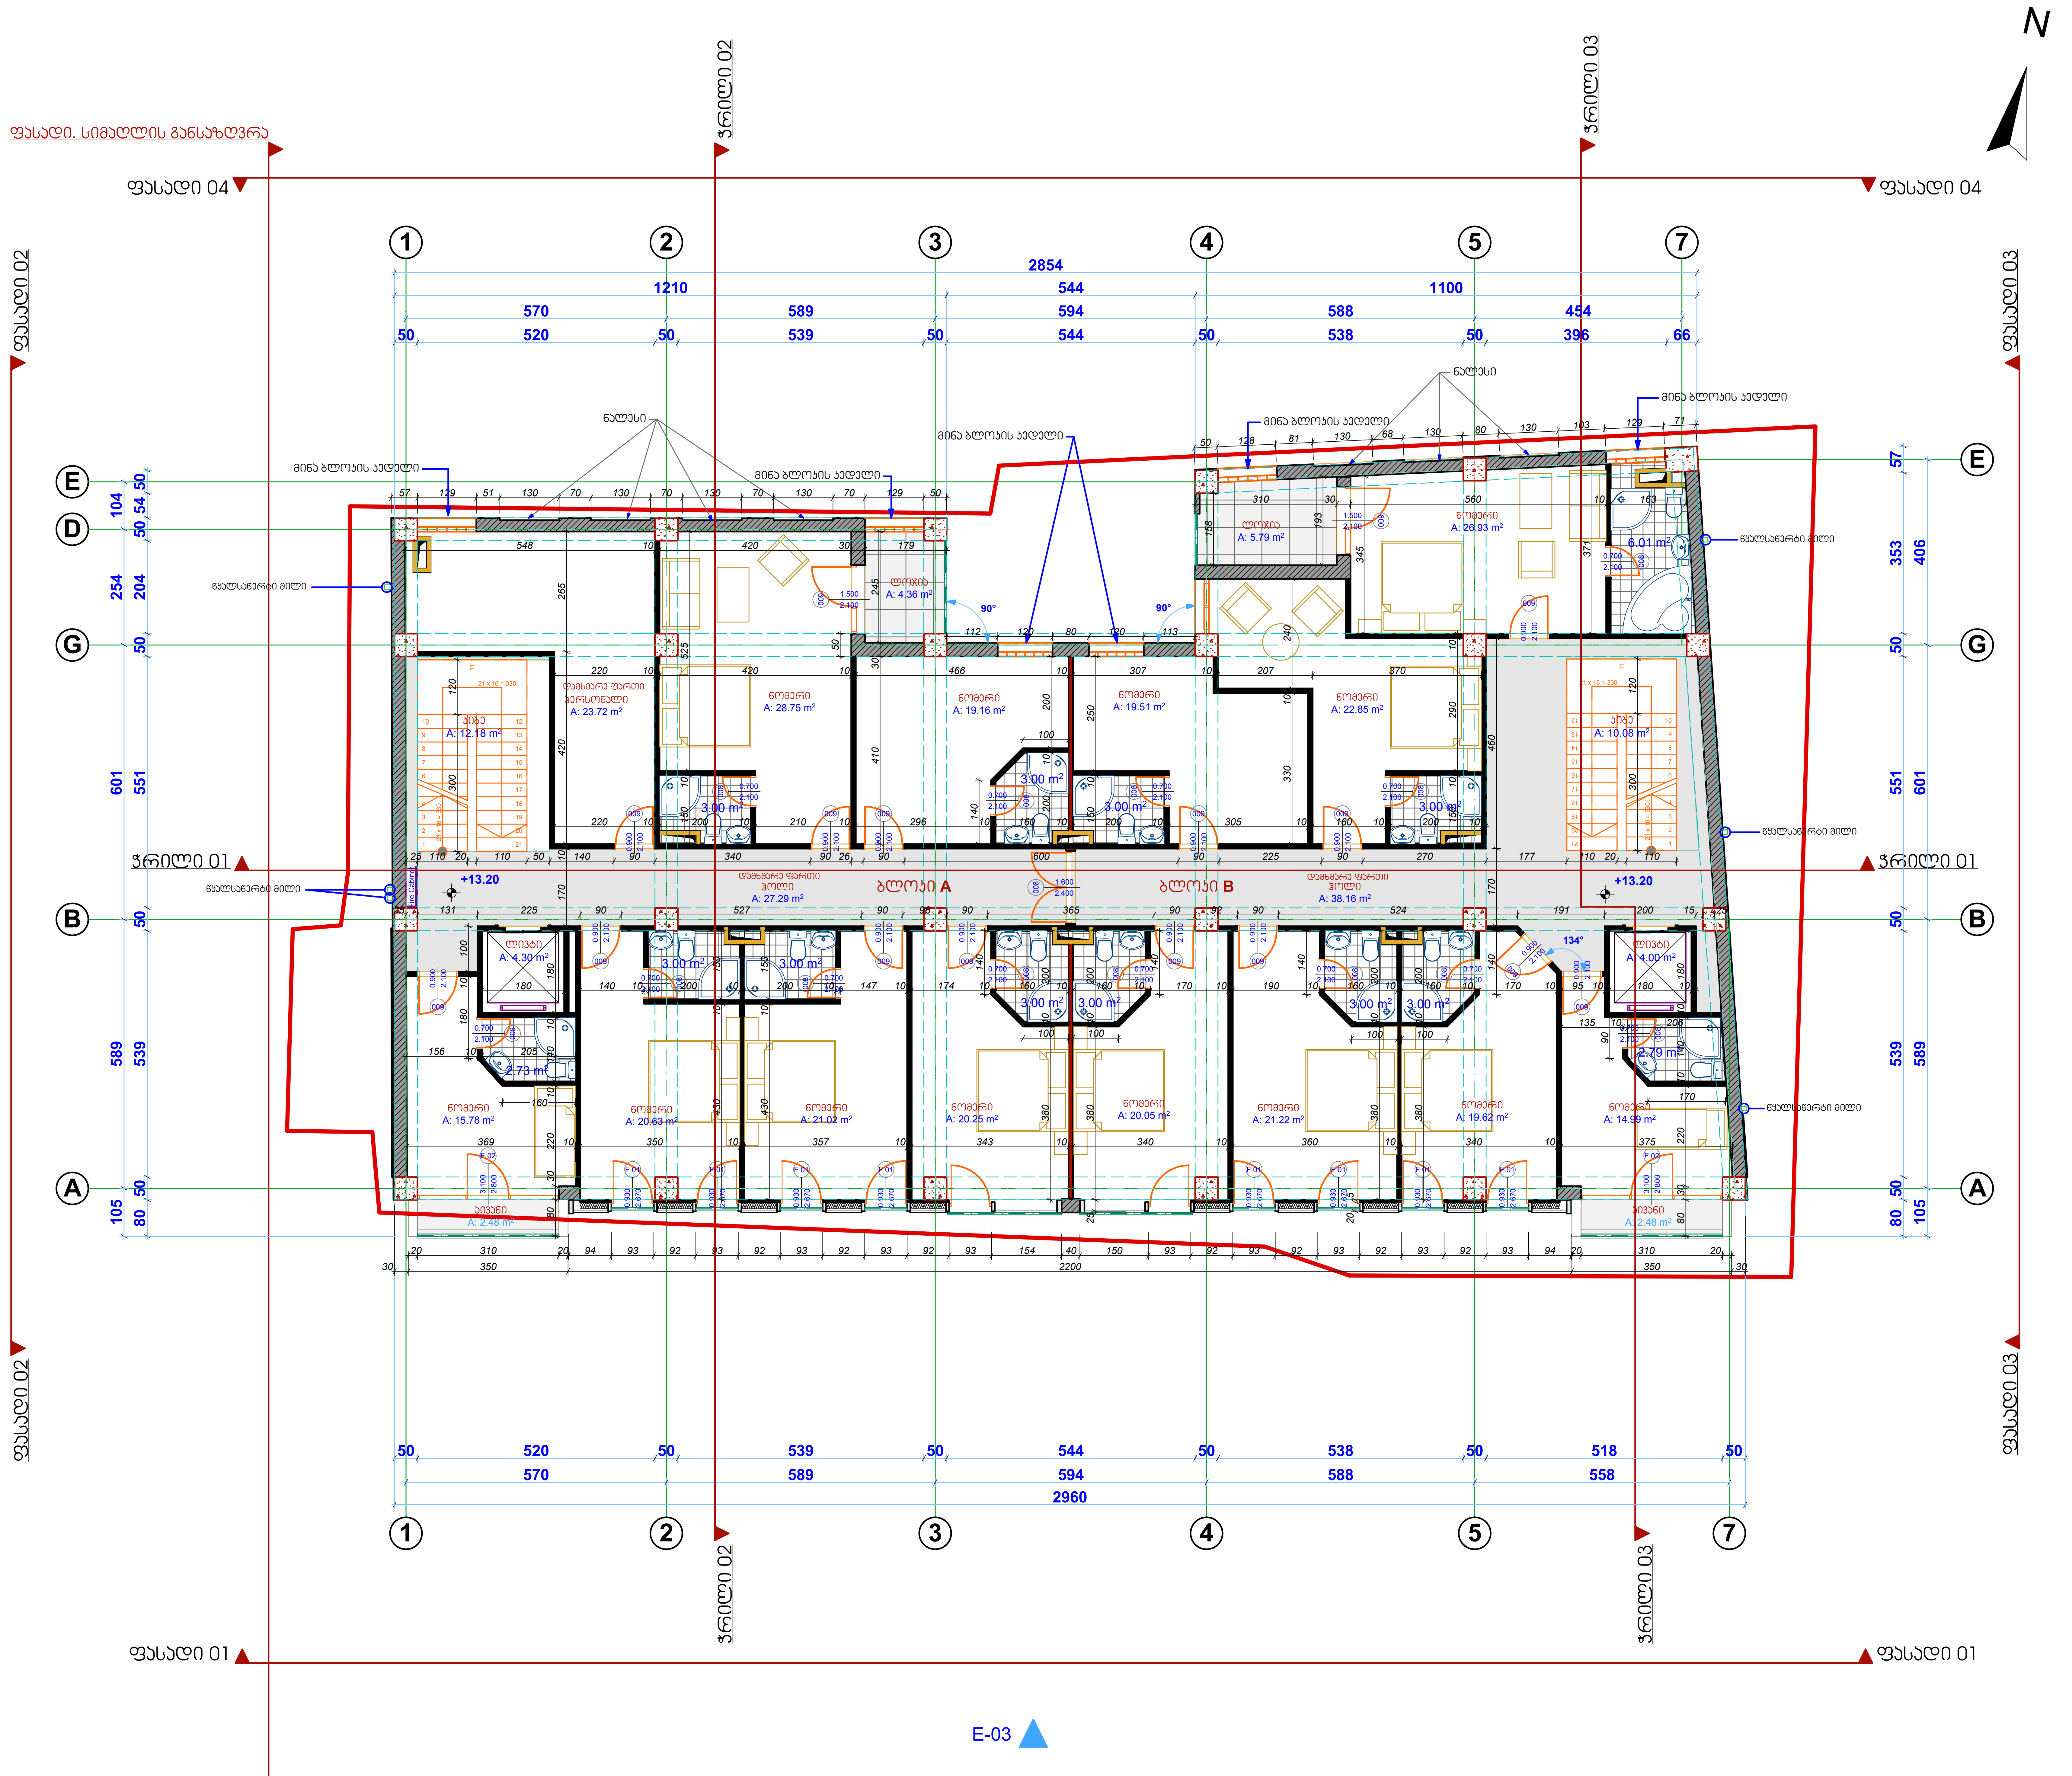

მრავალფუნქციური შენობა-ნაგებობის, რეკონსტრუქციის არქიტექტურული პროექტი

მისამართი

ქ. თბილისი
გულიას ქუჩა №6
(ნაკვ.008/141)

ნაკვეთის წინა ნომერი 008/085

ტექნიკურ-ეკონომიკური მაჩვენებლები

სამშენებლო ფართი --- 447,45 მ2
სათავსების საერთო ფართი --- 405,60 მ2
აქედან A ბლოკი---199,92 მ2
B ბლოკი---205,68

მათშორის:

ბლოკი A
6 ნომერი --- 125,59 მ2
საზაფხულო ფართი --- 6,84 მ2
კიბის უჯრედი და ლიფტი --- 16,48 მ2
ჰოლი --- 27,29 მ2
პერსონალის ოთახი --- 23,72 მ2

ბლოკი B
7 ნომერი --- 145,17 მ2
საზაფხულო ფართი --- 8,27 მ2
კიბის უჯრედი და ლიფტი --- 14,08
ჰოლი --- 38,16 მ2

შენიშვნა

+13.20 ნიშნულზე ემატება ტიპიური სართული

კომპანია	მისამართი	
DEISING LINE	ქ. თბილისი მ.გელოვანის №10 Tel: 237 05 05 Mob: 599 44 56 44	
დირექტორი		თ.ხოფერია
პრ.მთ.არქიტ.		ნ.სლოვინსკი
იდეის ავტორი		ნ.სლოვინსკი
შემოწმება		მ.დევაძე
არქიტექტურული პროექტი		
გეგმა +13.20 ნიშნულზე		ფორმატი
ფ №07	ინვ № ა-	A2
მ 1:100	2014 წ.	














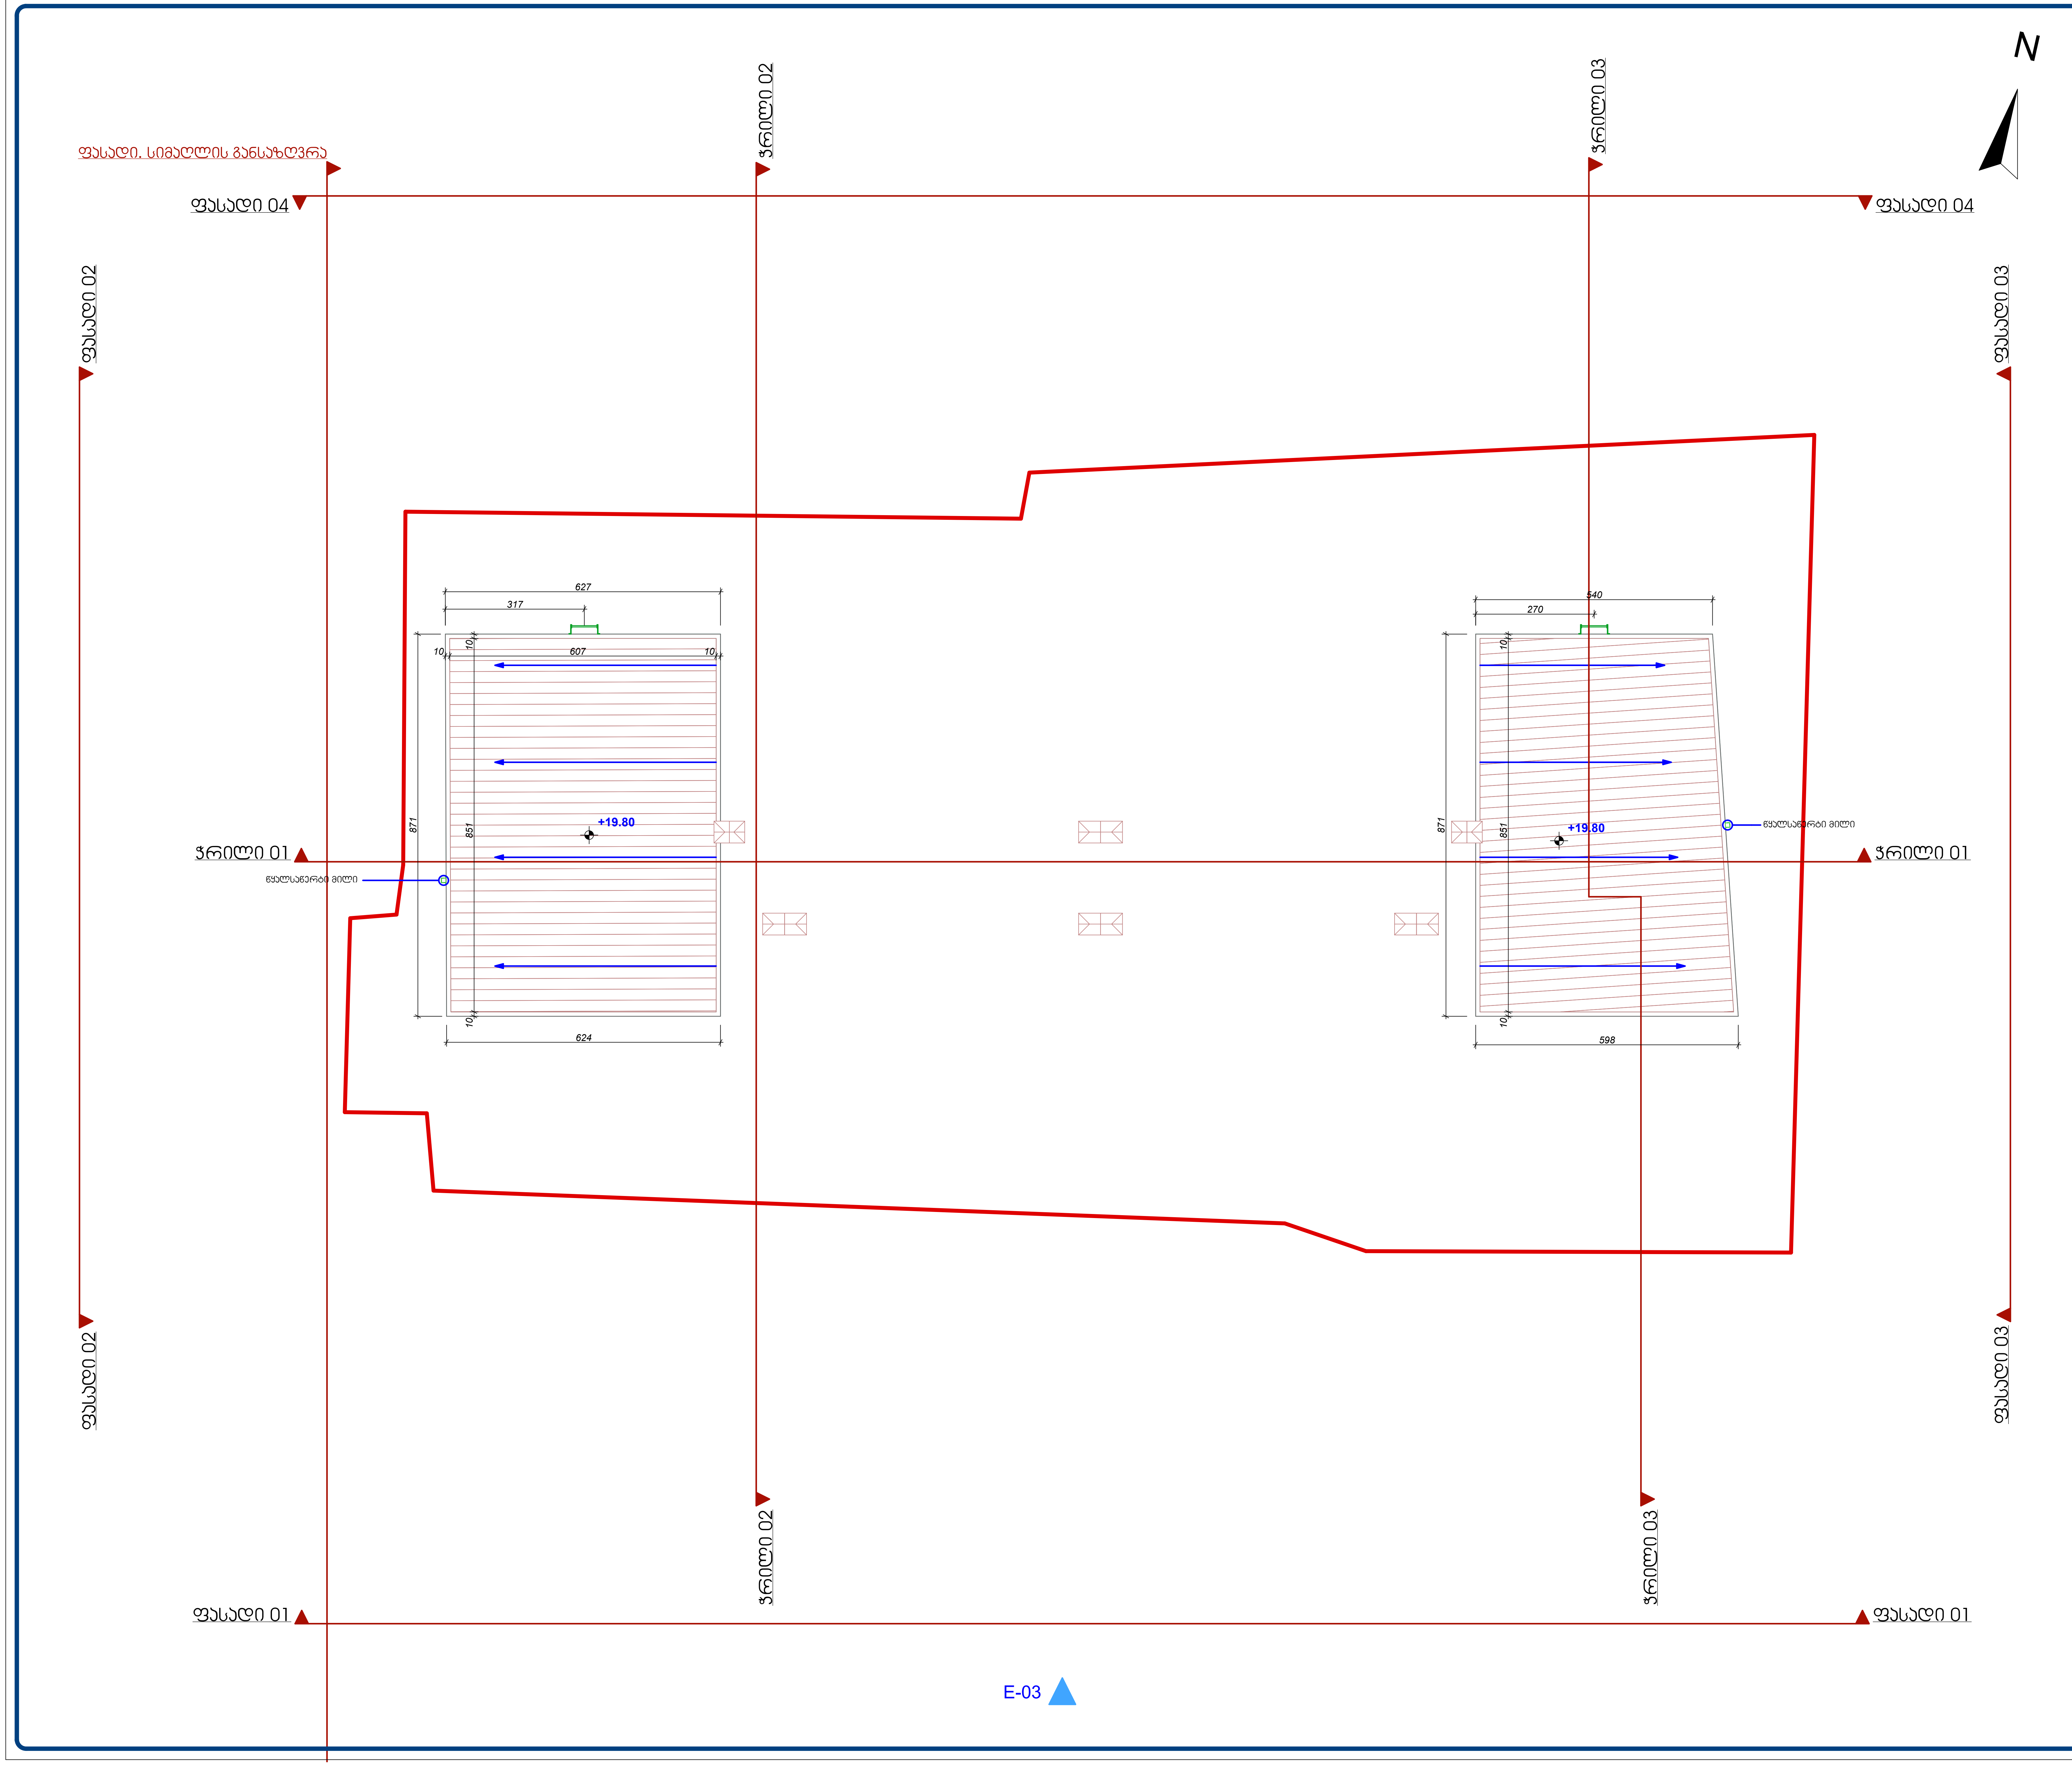

მრავალფუნქციური შენობა-ნაგებობის, რეკონსტრუქციის არქიტექტურული პროექტი

მისამართი

ქ. თბილისი
გულიას ქუჩა №6
(ნაკ3.008/141)

ნაკვეთის წინა ნომერი 008/085

შენიშვნა

კომპანია	მისამართი	
DEISING LINE	ქ. თბილისი მ.გელოვანის №10 Tel: 237 05 05 Mob: 599 44 56 44	
დირექტორი		თ.ხოფერია
პრ.მთ.არქიტ.		ნ.სლოვინსკი
იდეის ავტორი		ნ.სლოვინსკი
შემოწმება		მ.დევაძე

არქიტექტურული პროექტი

გეგმა +19.80 ნიშნულზე		ფორმატი
ფ №09	ინვ № ა-	A2
მ 1:100	2014 წ.	

ბ2

ბ2--- 456.06 მ2

ბ3

ბ3 --- 55.33 მ2

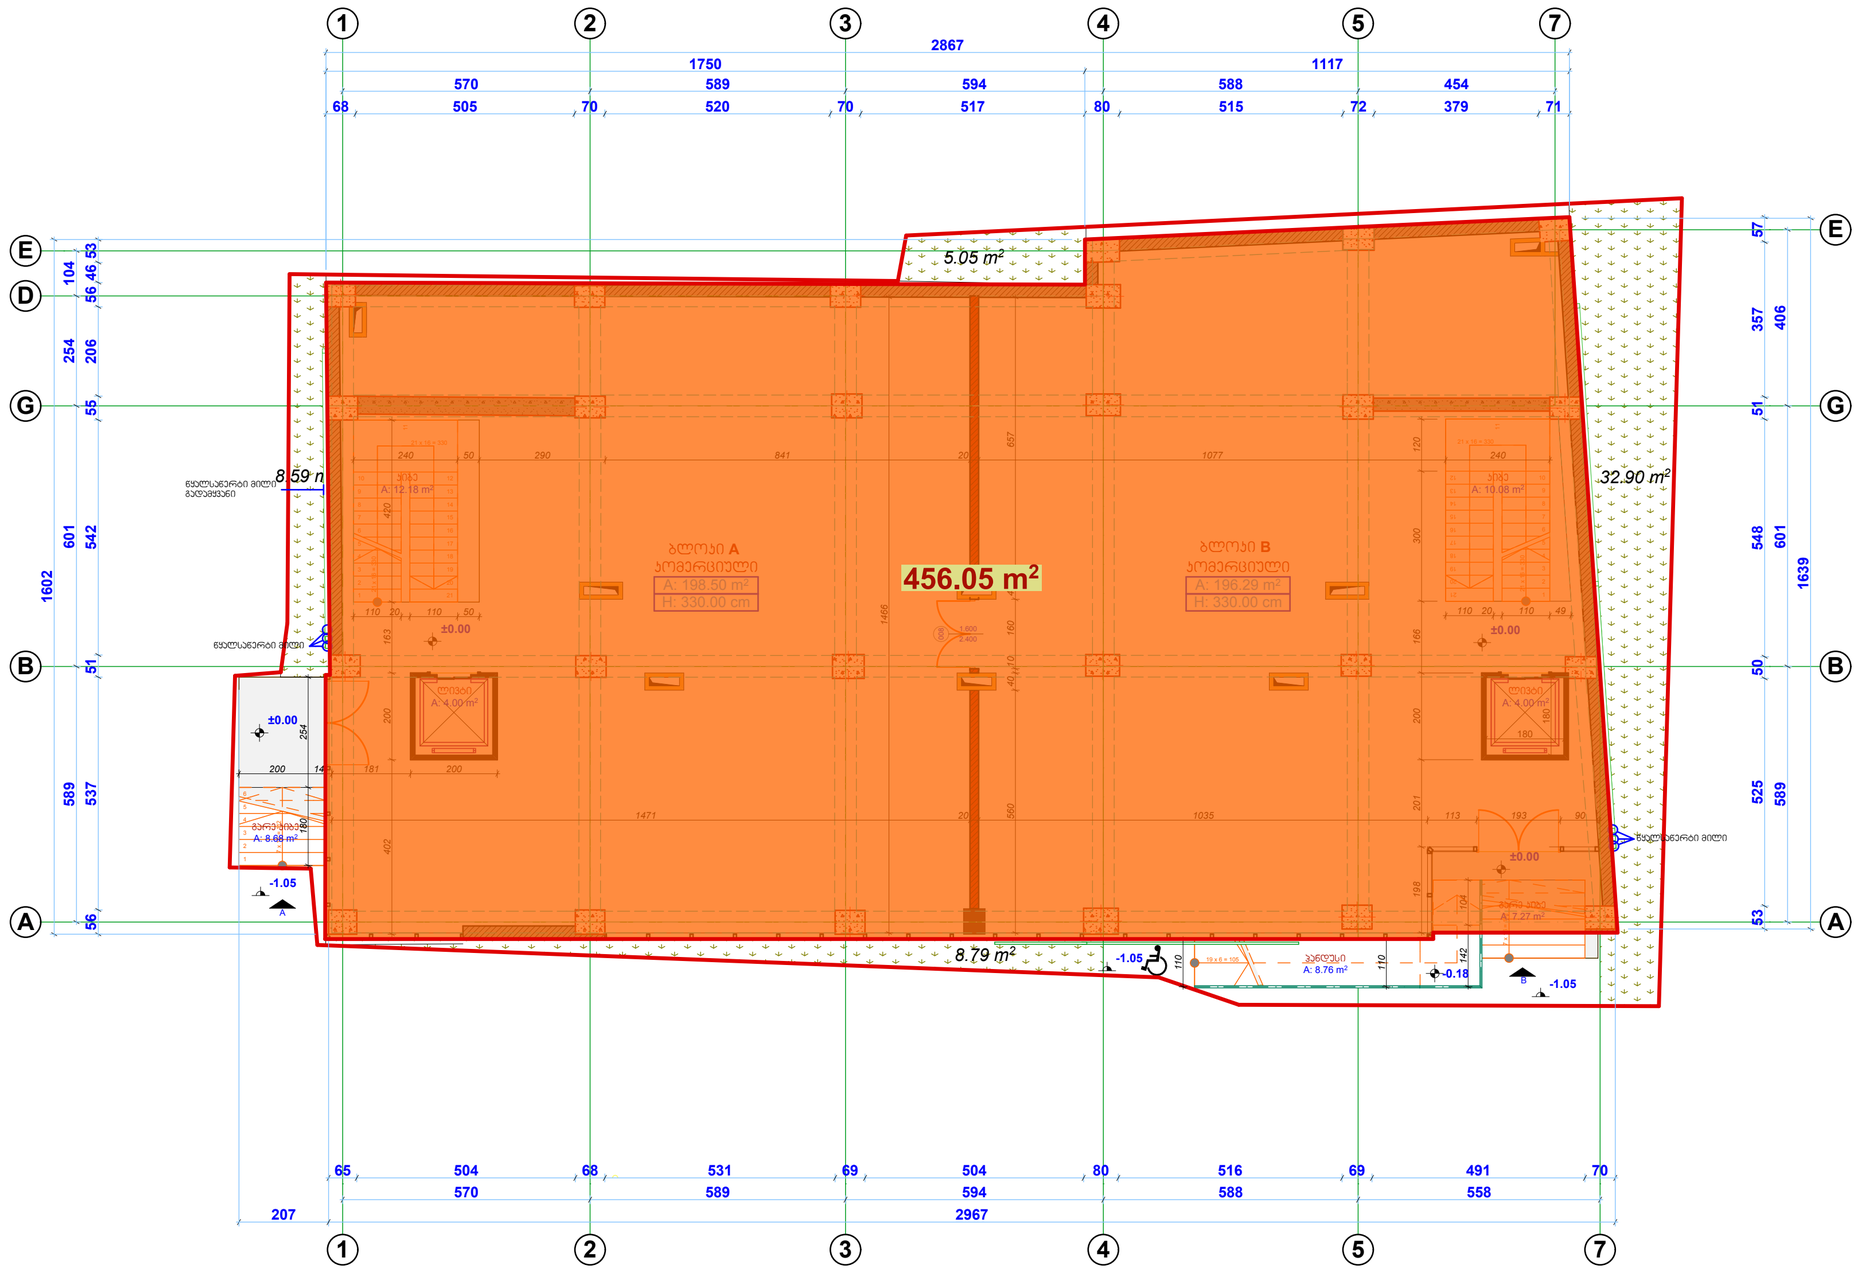

მრავალფუნქციური შენობა-ნაგებობის, რეკონსტრუქციის არქიტექტურული პროექტი

მისამართი

ქ. თბილისი
გულიას ქუჩა №6
(ნაკ3.008/141)

ნაკვეთის წინა ნომერი 008/085

ტექნიკურ-ეკონომიკური მაჩვენებლები

შენიშვნა

პროექტი	მისამართი	
DEISING LINE	ქ. თბილისი მ.გელოვანის №10 Tel: 237 05 05 Mob: 599 44 56 44	
დირექტორი		თ.ხოფერია
პრ.მთ.არქიტ.		ნ.სლოვინსკი
იდეის ავტორი		ნ.სლოვინსკი
შეამოწმა		მ.დევაძე

ბ2 პროექციების განლაგება

ბ2 ±0.00 ნიშნულზე

ფორმატი

დანართი ფ№02

ი63 № ა-

მ 1:100

2014 წ.

A2

ბ2

ბ2--- 441.40 მ2

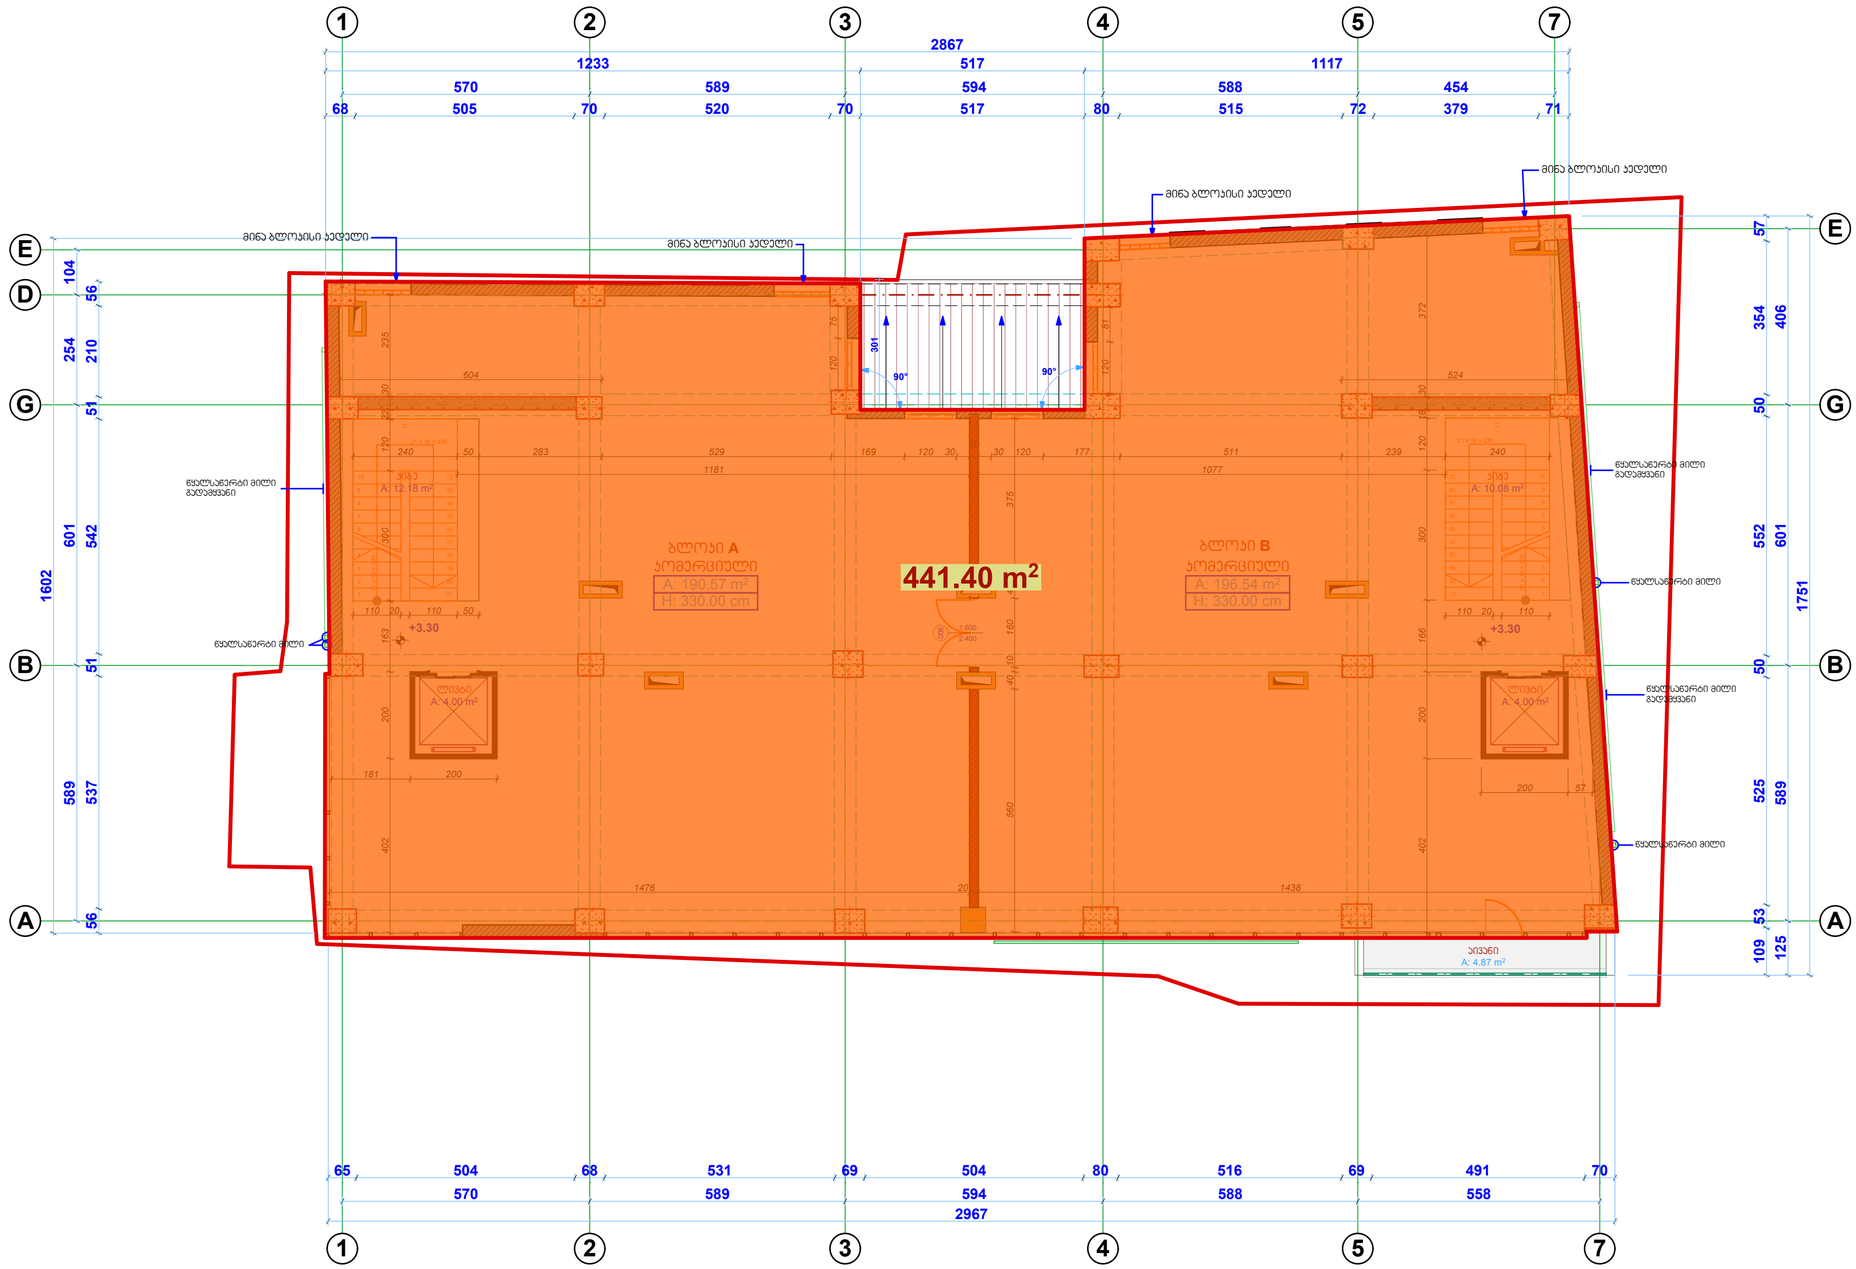

მრავალფუნქციური შენობა-ნაგებობის, რეკონსტრუქციის არქიტექტურული პროექტი

მისამართი

ქ. თბილისი
გელიას ქუჩა №6
(ნაკ3.008/141)

ნაკვეთის წინა ნომერი 008/085

ტექნიკურ-ეკონომიკური მაჩვენებლები

შენიშვნა

პროექტი	მისამართი	
DEISING LINE	ქ. თბილისი მ.გელოვანის №10 Tel: 237 05 05 Mob: 599 44 56 44	
დირექტორი		თ.ხოფერია
პრ.მთ.არქიტ.		ნ.სლოვინსკი
იდეის ავტორი		ნ.სლოვინსკი
შეამოწმა		მ.დევაძე

ბ2 პროფიციენტის ანგარიში

ბ2 +3.30 ნიშნულზე	ფორმატი
დანართი ფ№03	ინვ № ა-
მ 1:100	2014 წ.

A2

ბ2


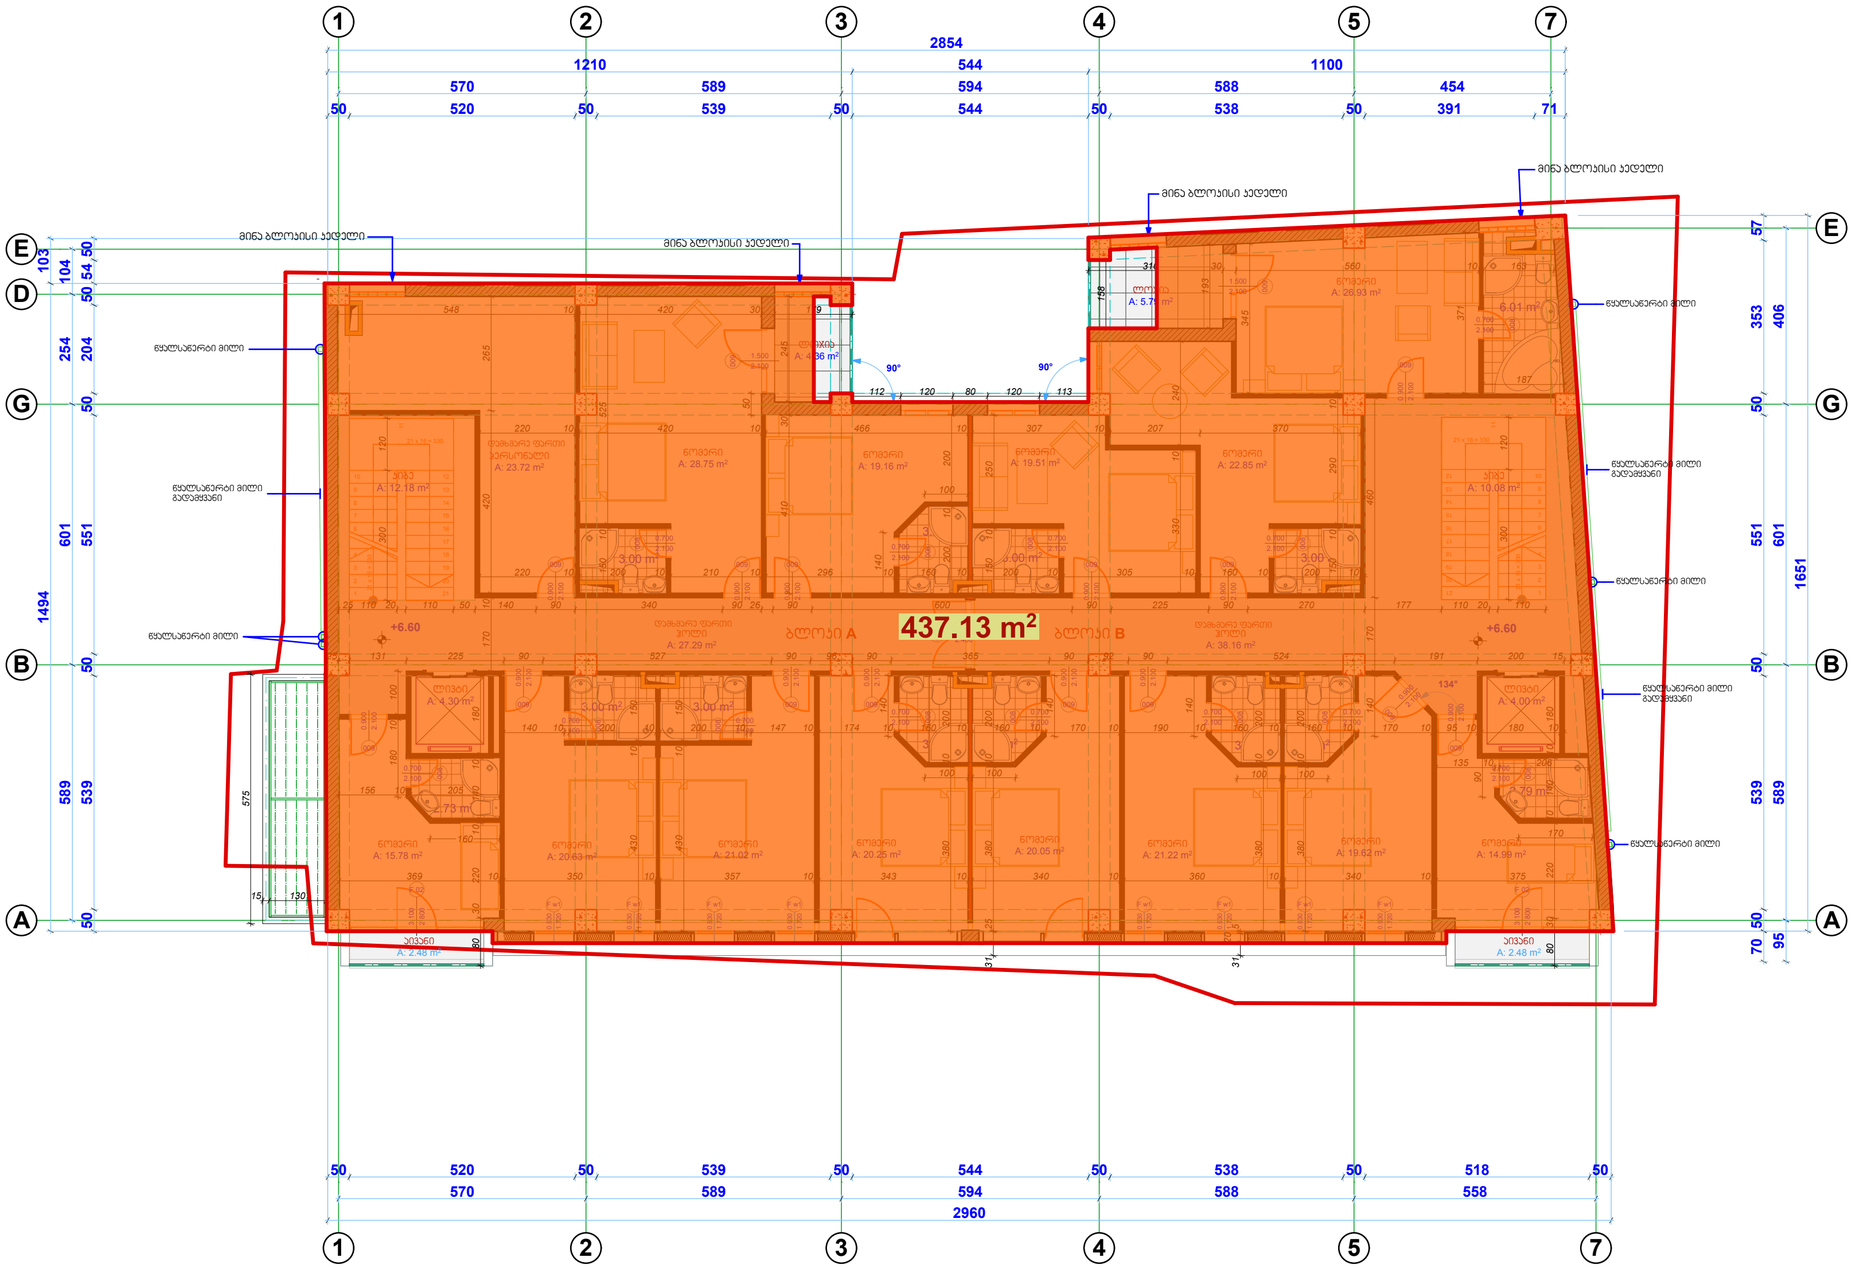

მრავალფუნქციური შენობა-ნაგებობის, რეკონსტრუქციის არქიტექტურული პროექტი

მისამართი

ქ. თბილისი
გულიას ქუჩა №6
(ნაკ3.008/141)

ნაკვეთის წინა ნომერი 008/085

ტექნიკურ-ეკონომიკური მაჩვენებლები

შენიშვნა

პომპანია	მისამართი	
DEISING LINE	ქ. თბილისი მ.გელოვანის №10 Tel: 237 05 05 Mob: 599 44 56 44	
დირექტორი		თ.ხოფერია
პრ.მთ.არქიტ.		ნ.სლოვინსკი
იდეის ავტორი		ნ.სლოვინსკი
შეამოწმა		მ.დევაძე

ბ2 პოეფიციენტის ანგარიში

ბ2 +6.60 ნიშნულზე		ფორმატი
დანართი ფ№04	ი63 № ა-	A2
მ 1:100	2014 წ.	

ბ2

ბ2--- 437.13 მ2

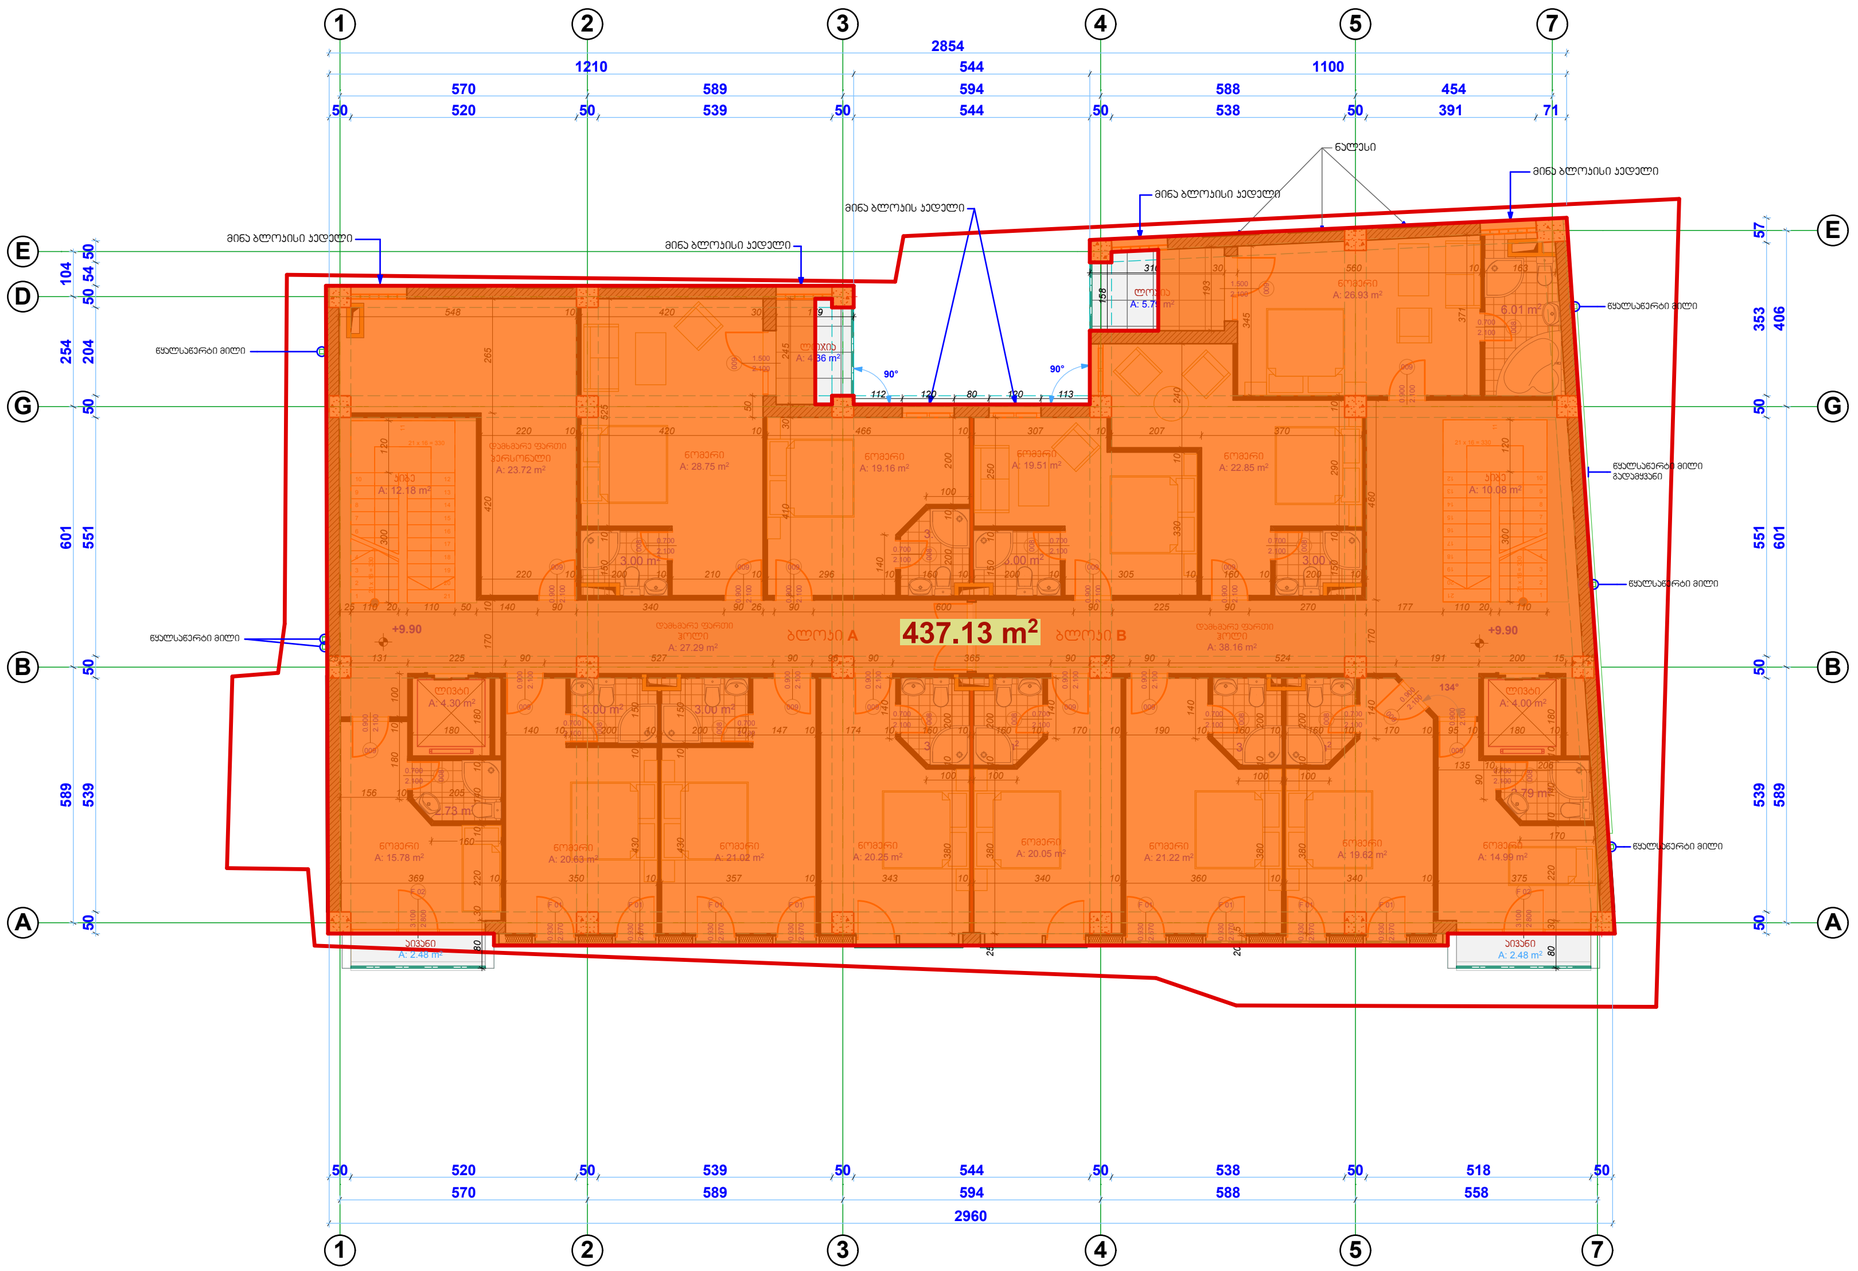

მრავალფუნქციური შენობა-ნაგებობის, რეკონსტრუქციის არქიტექტურული პროექტი

მისამართი

ქ. თბილისი
გულიას ქუჩა №6
(ნაკ3.008/141)

ნაკვეთის წინა ნომერი 008/085

ტექნიკურ-ეკონომიკური მაჩვენებლები

შენიშვნა

პროექტი	მისამართი	
DEISING LINE	ქ. თბილისი მ.გელოვანის №10 Tel: 237 05 05 Mob: 599 44 56 44	
დირექტორი		თ.ხოფერია
პრ.მთ.არქიტ.		ნ.სლოვინსკი
იდეის ავტორი		ნ.სლოვინსკი
შეამოწმა		მ.დვალი

ბ2 პოეფიციენტის ანგარიში

ბ2 +9.90 ნიშნულზე		ფორმატი
დანართი ფ№05	ი63 № ა-	A2
მ 1:100	2014 წ.	

ბ2

ბ2--- 437.13 მ2

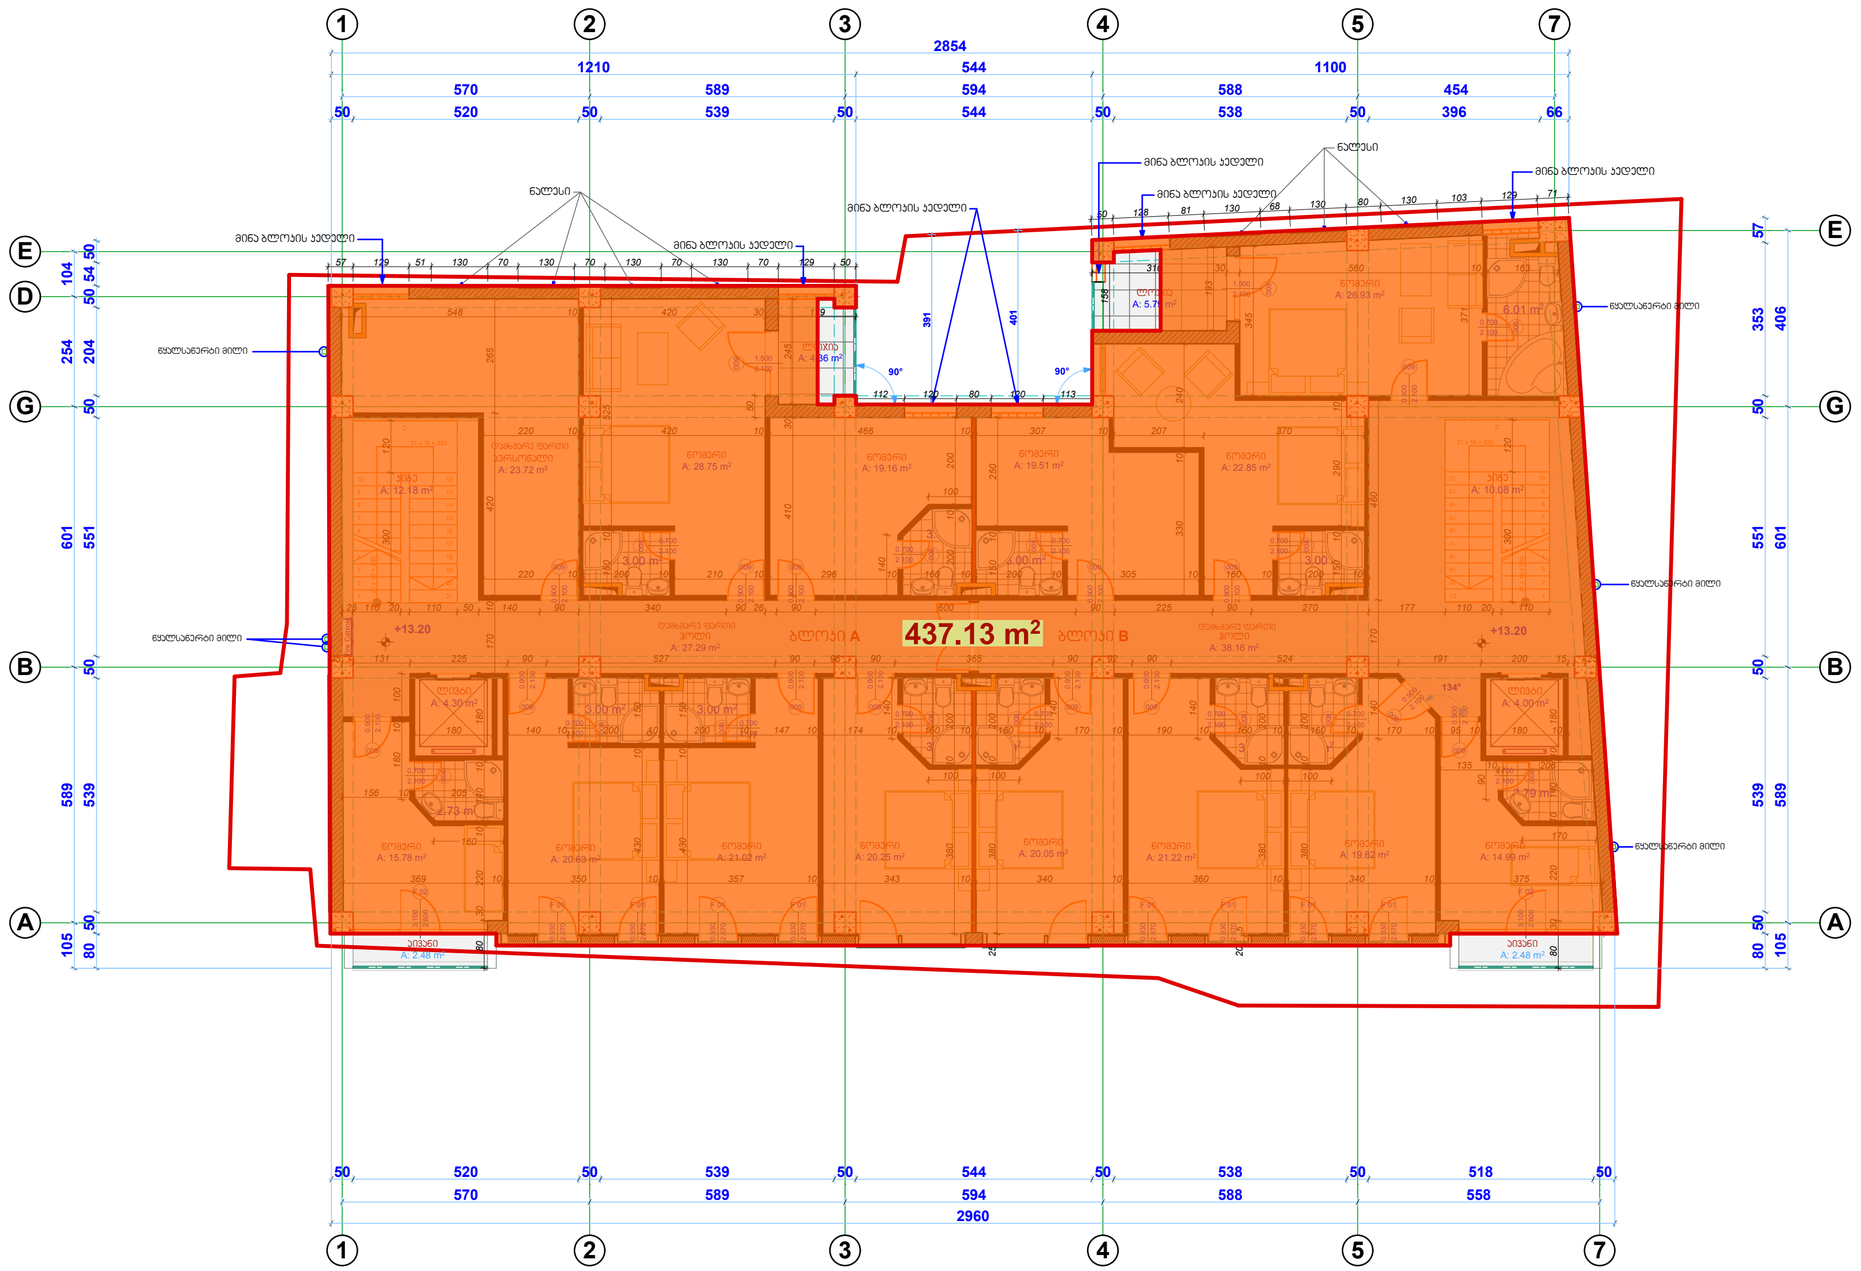

მრავალფუნქციური შენობა-ნაგებობის, რეკონსტრუქციის არქიტექტურული პროექტი

მისამართი

ქ. თბილისი
გელიას ქუჩა №6
(ნაკ3.008/141)

ნაკვეთის ნინა ნომერი 008/085

ტექნიკურ-ეკონომიკური მაჩვენებლები

შენიშვნა

პოგჯანია	მისამართი	
DEISING LINE	ქ. თბილისი მ.გელოვანის №10 Tel: 237 05 05 Mob: 599 44 56 44	
დირექტორი		თ.ხოფერია
პრ.მთ.არქიტ.		ნ.სლოვინსკი
იდეის ავტორი		ნ.სლოვინსკი
შეამოწმა		მ.დევაძე

ბ2 პოეფიციენტის ანგარიში

ბ2 +13.20 ნიშნულზე		ფორმატი
დანართი ფ№06	ინვ № ა-	A2
მ 1:100	2014 წ.	

კ2	კ2--- 84.04 მ2
	ტექნიკური განყოფილება (სამანქანო) **h 180**--- 20,01 მ2

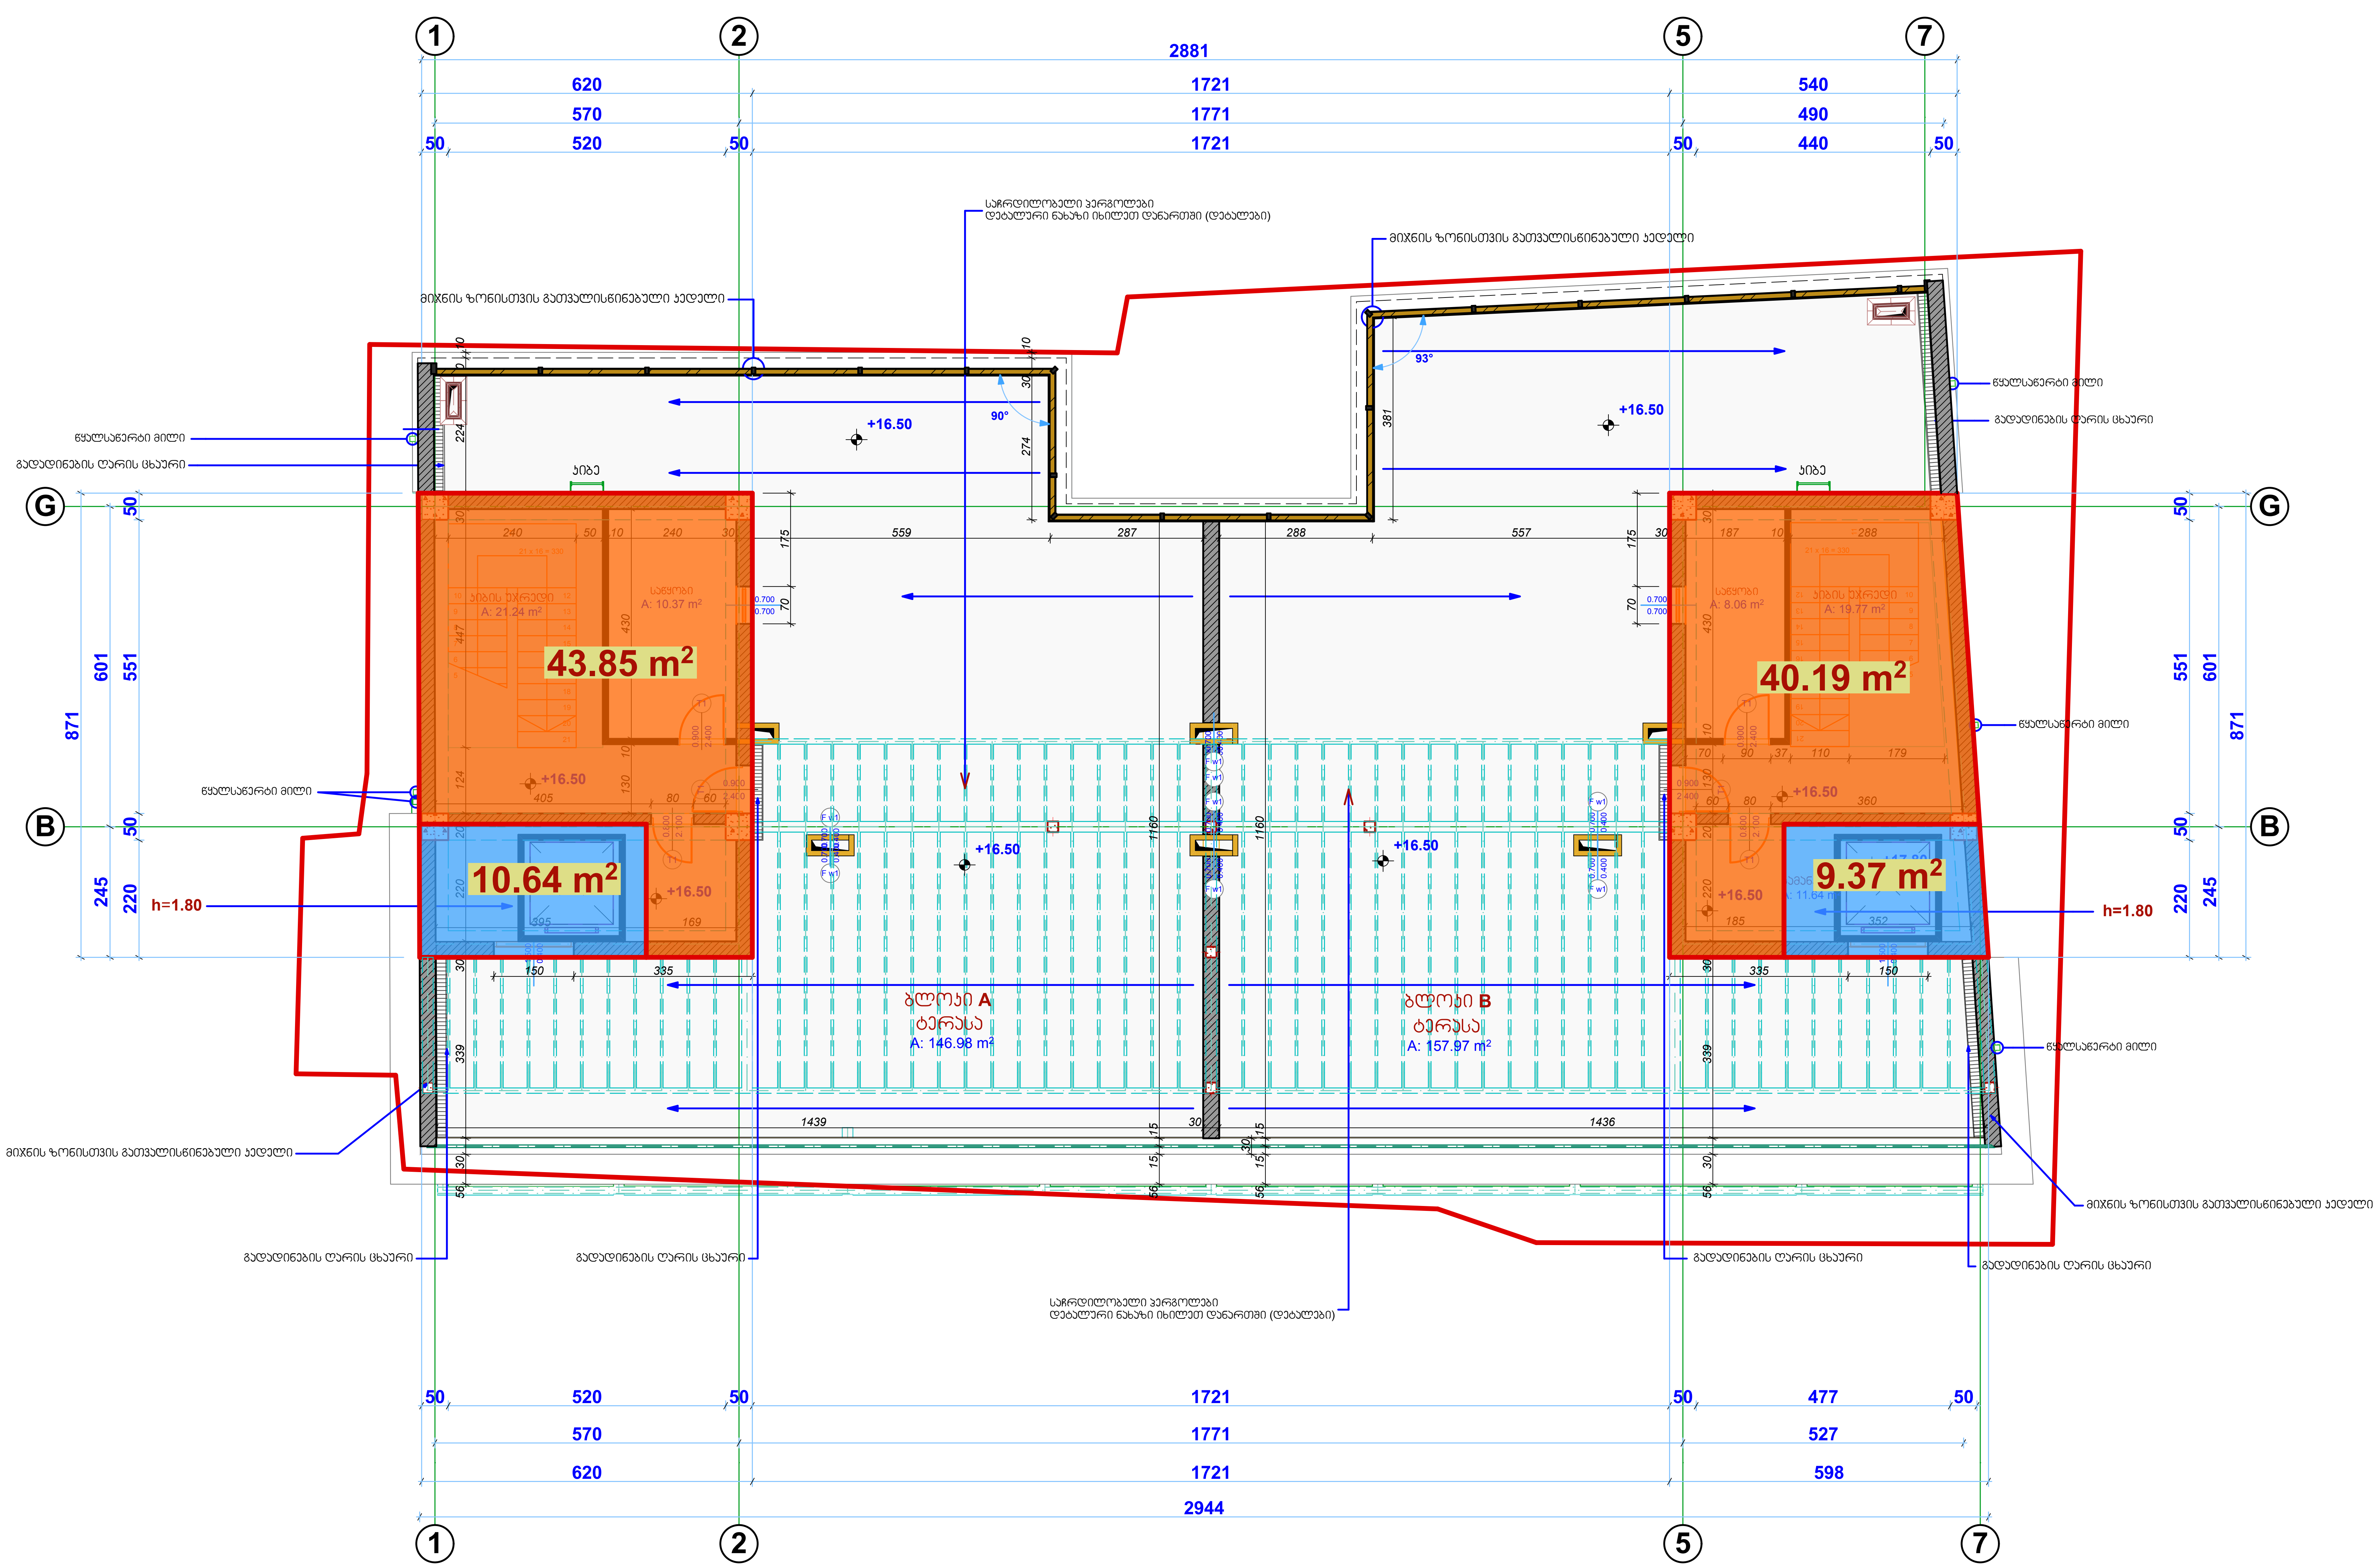

მრავალფუნქციური შენობა-ნაგებობის, რეკონსტრუქციის არქიტექტურული პროექტი

მისამართი

ქ. თბილისი
გულიას ქუჩა №6
(ნაკვ.008/141)

ნაკვეთის წინა ნომერი 008/085

ტექნიკურ-ეკონომიკური მაჩვენებლები

შენიშვნა

კომპანია	მისამართი	
DEISING LINE	ქ. თბილისი მ.გელოვანის №10 Tel: 237 05 05 Mob: 599 44 56 44	
დირექტორი		თ.ხოფერია
პრ.მთ.არქიტ.		ნ.სლოვინსკი
იდეის ავტორი		ნ.სლოვინსკი
შეამოწმა		მ.დევაძე

კ2 კოეფიციენტის ანგარიში

კ2 +16.50 ნიშნულზე		ფორმატი
დანართი ფ№07	ინვ № ა-	A2
მ 1:100	2014 წ.	