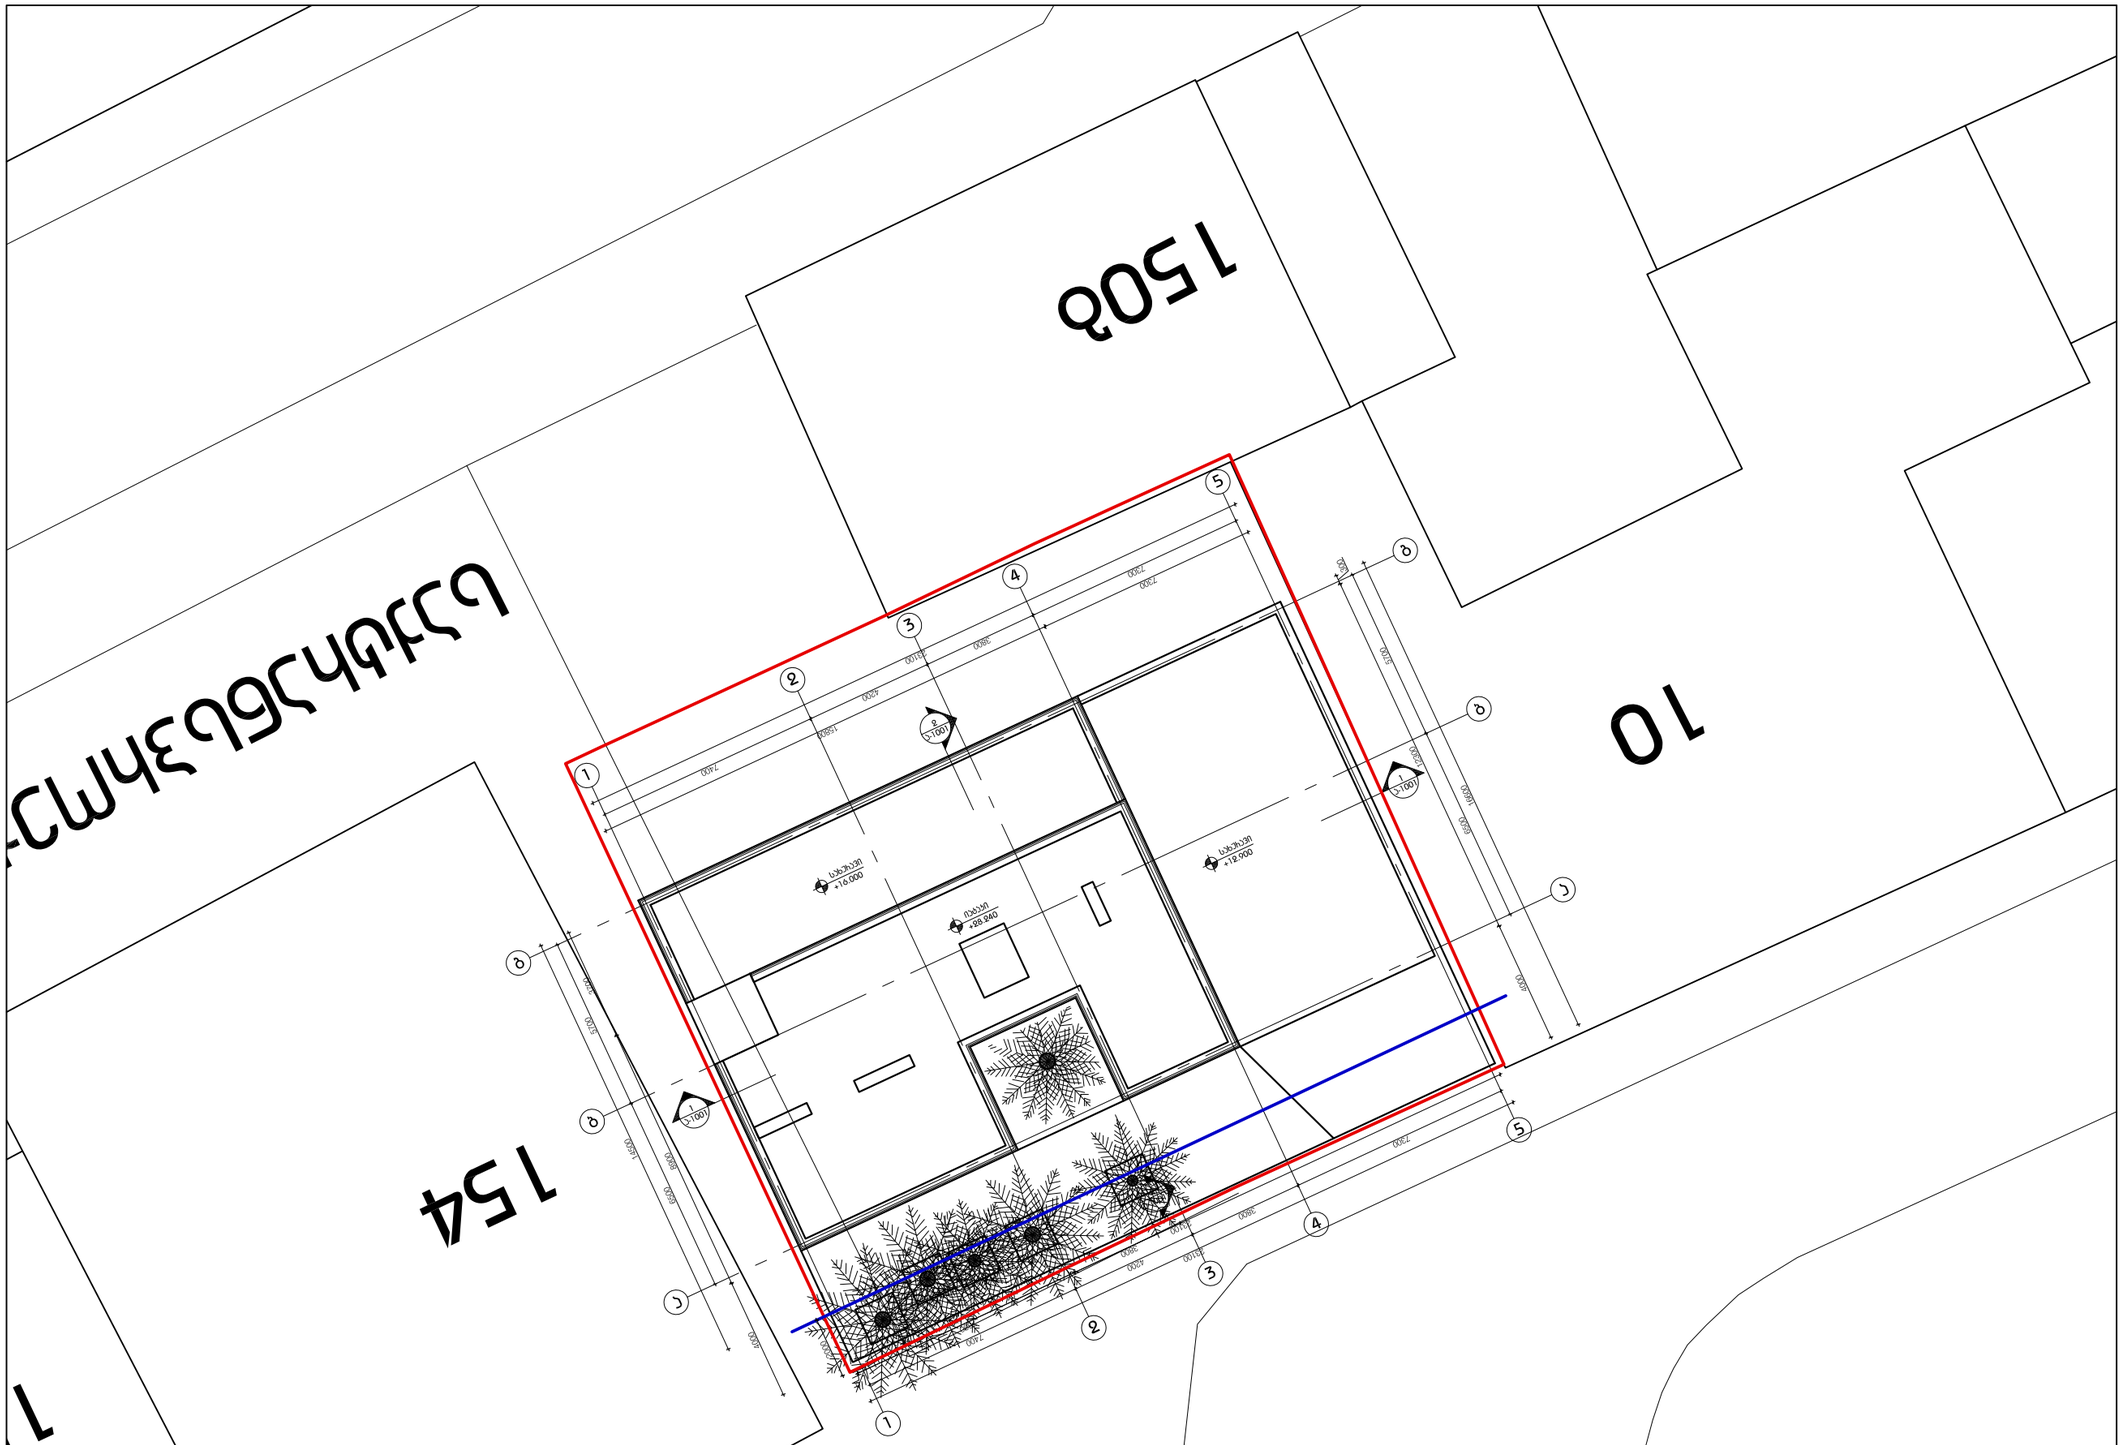
















LABORATORY OF
ARCHITECTURE #3

LABORATORY OF
ARCHITECTURE #3









LABORATORY OF
ARCHITECTURE #3










