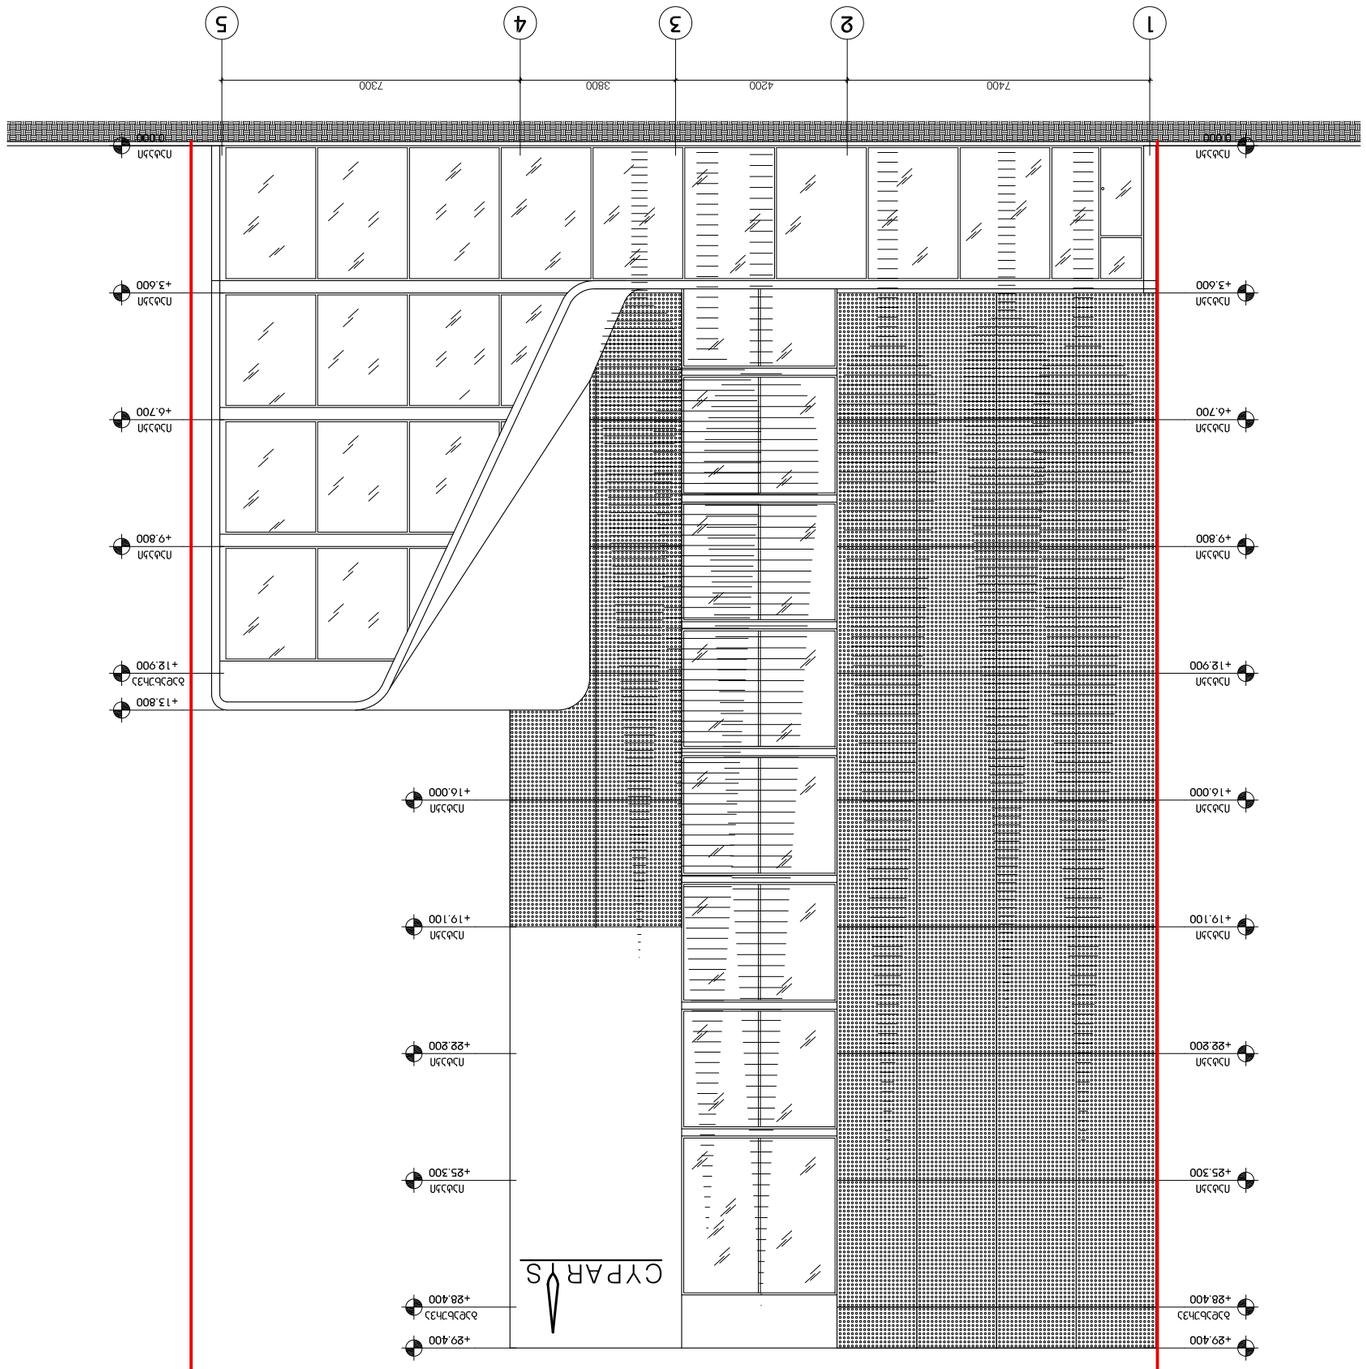

LABORATORY OF
ARCHITECTURE #3



















































































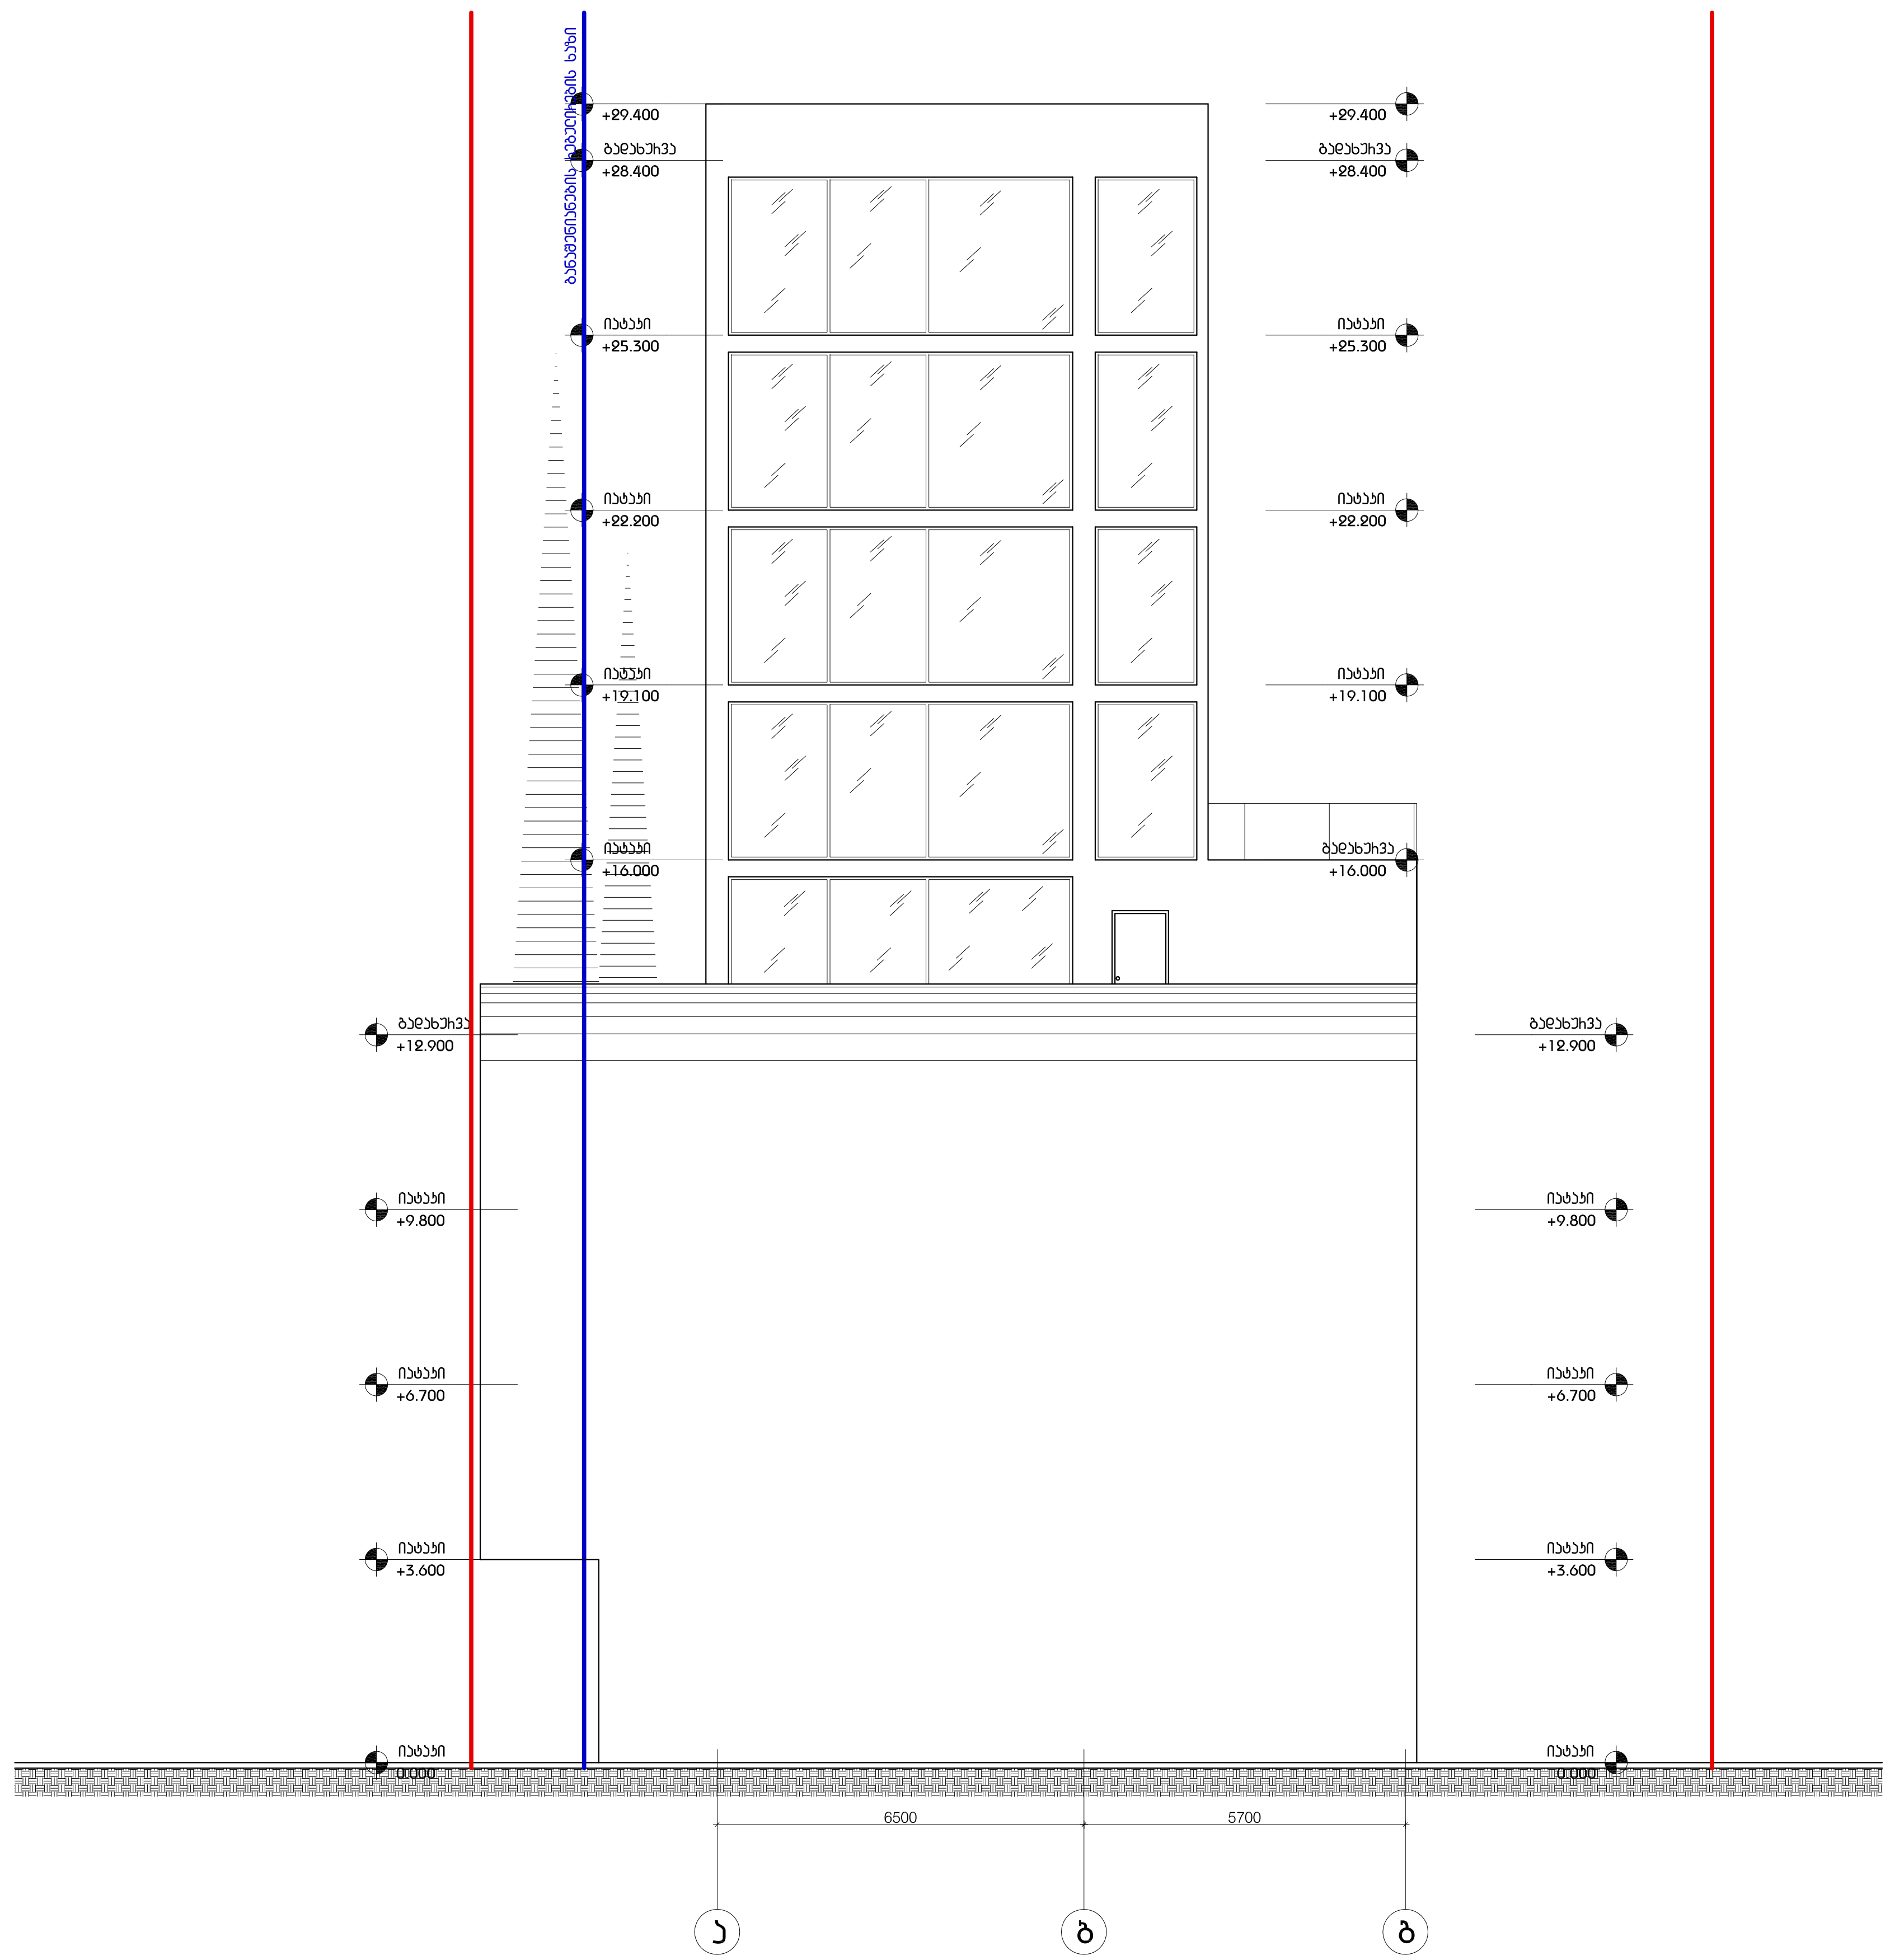

LABORATORY OF ARCHITECTURE #3

პროექტის დასახელება
სასტუმრო ხვამლის ქუჩაზე

ექსპლიკაცია

შენიშვნები და სიმბოლოები

1 / ა — ღერძის ხაზი

იატაკი +3.300 — ნიშნული

1 / ა-1300 — ჭრილის აღნიშვნა, ფურცლის ნომერი

პროექტის ფოტო

CYPARIS

ნახაზის დასახელება
ფასადი ა-ბ ღერძებში

მასშტაბი	1:150
მთ.არქიტექტორი დ.შაფაქიძე	
არქიტექტორი ი.აბაშიძე	

თარიღი 2013.11.26

გვ.რაოდ.	გვერდი
000	000

ფურცელი

ა-1101

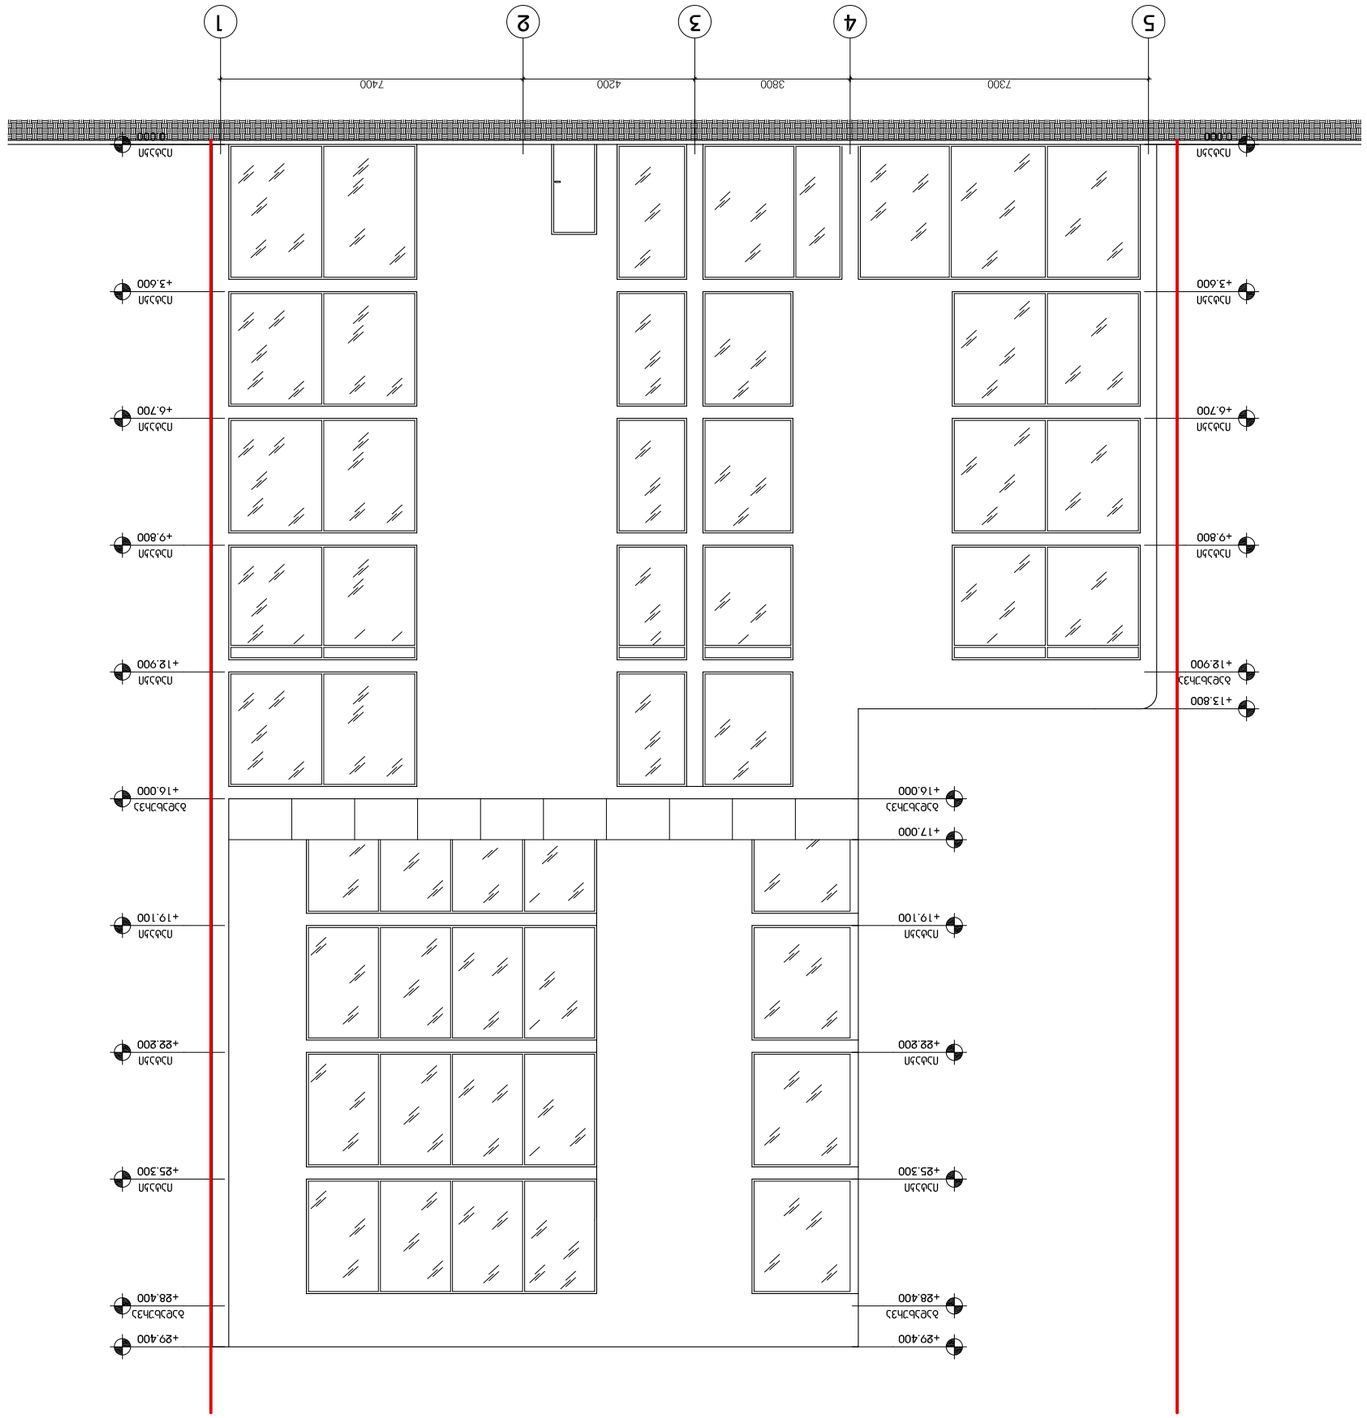
























LABORATORY OF
ARCHITECTURE #3

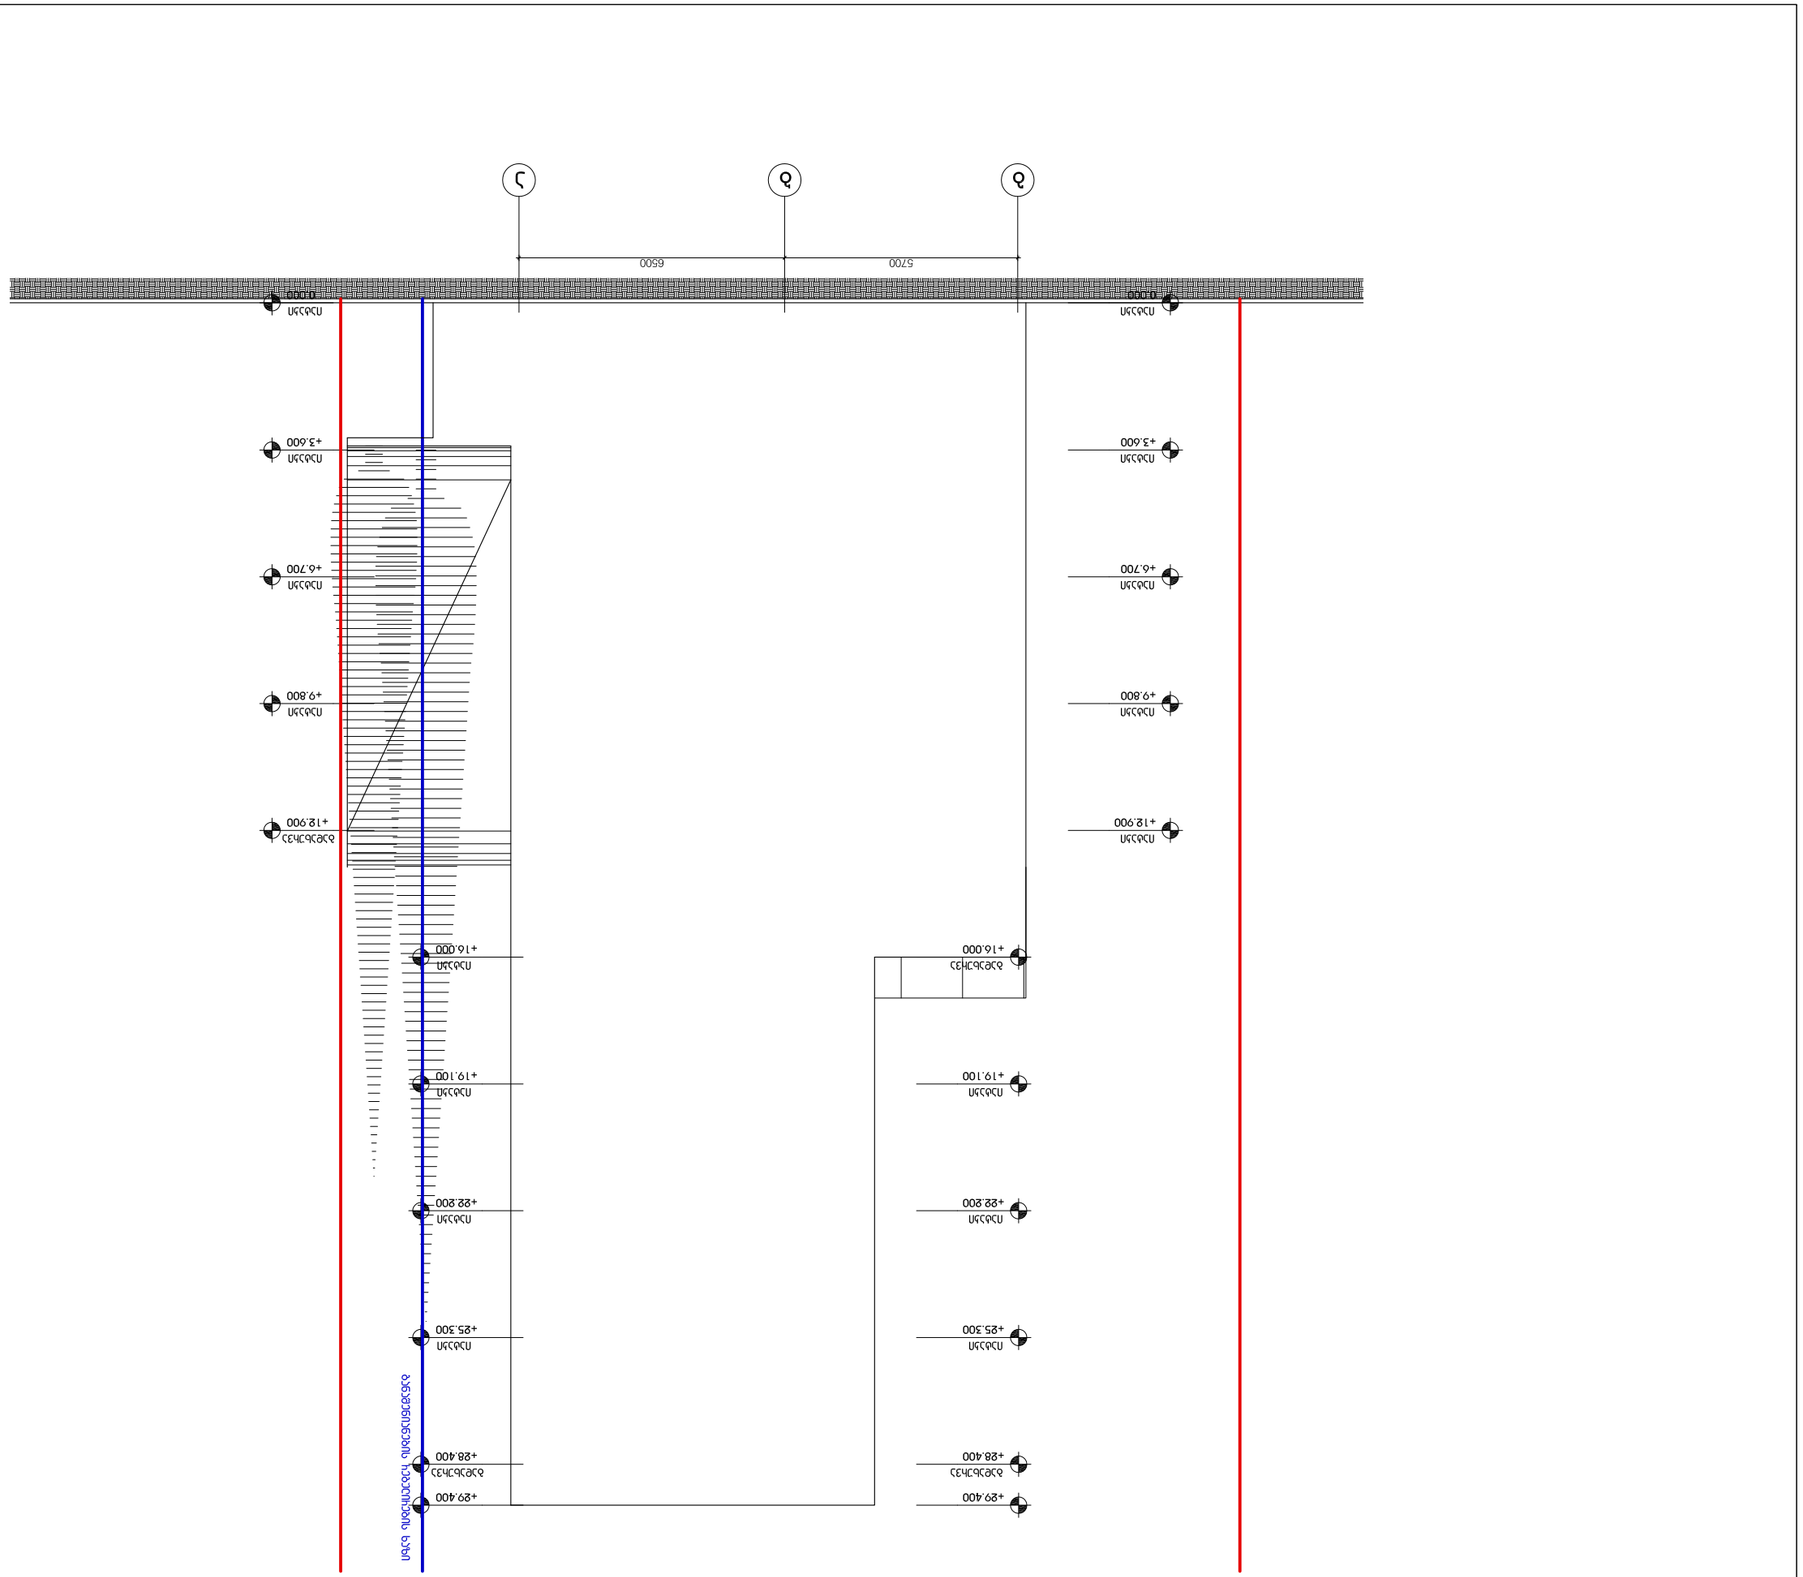




