1:500 სიტუაციური გეგმა

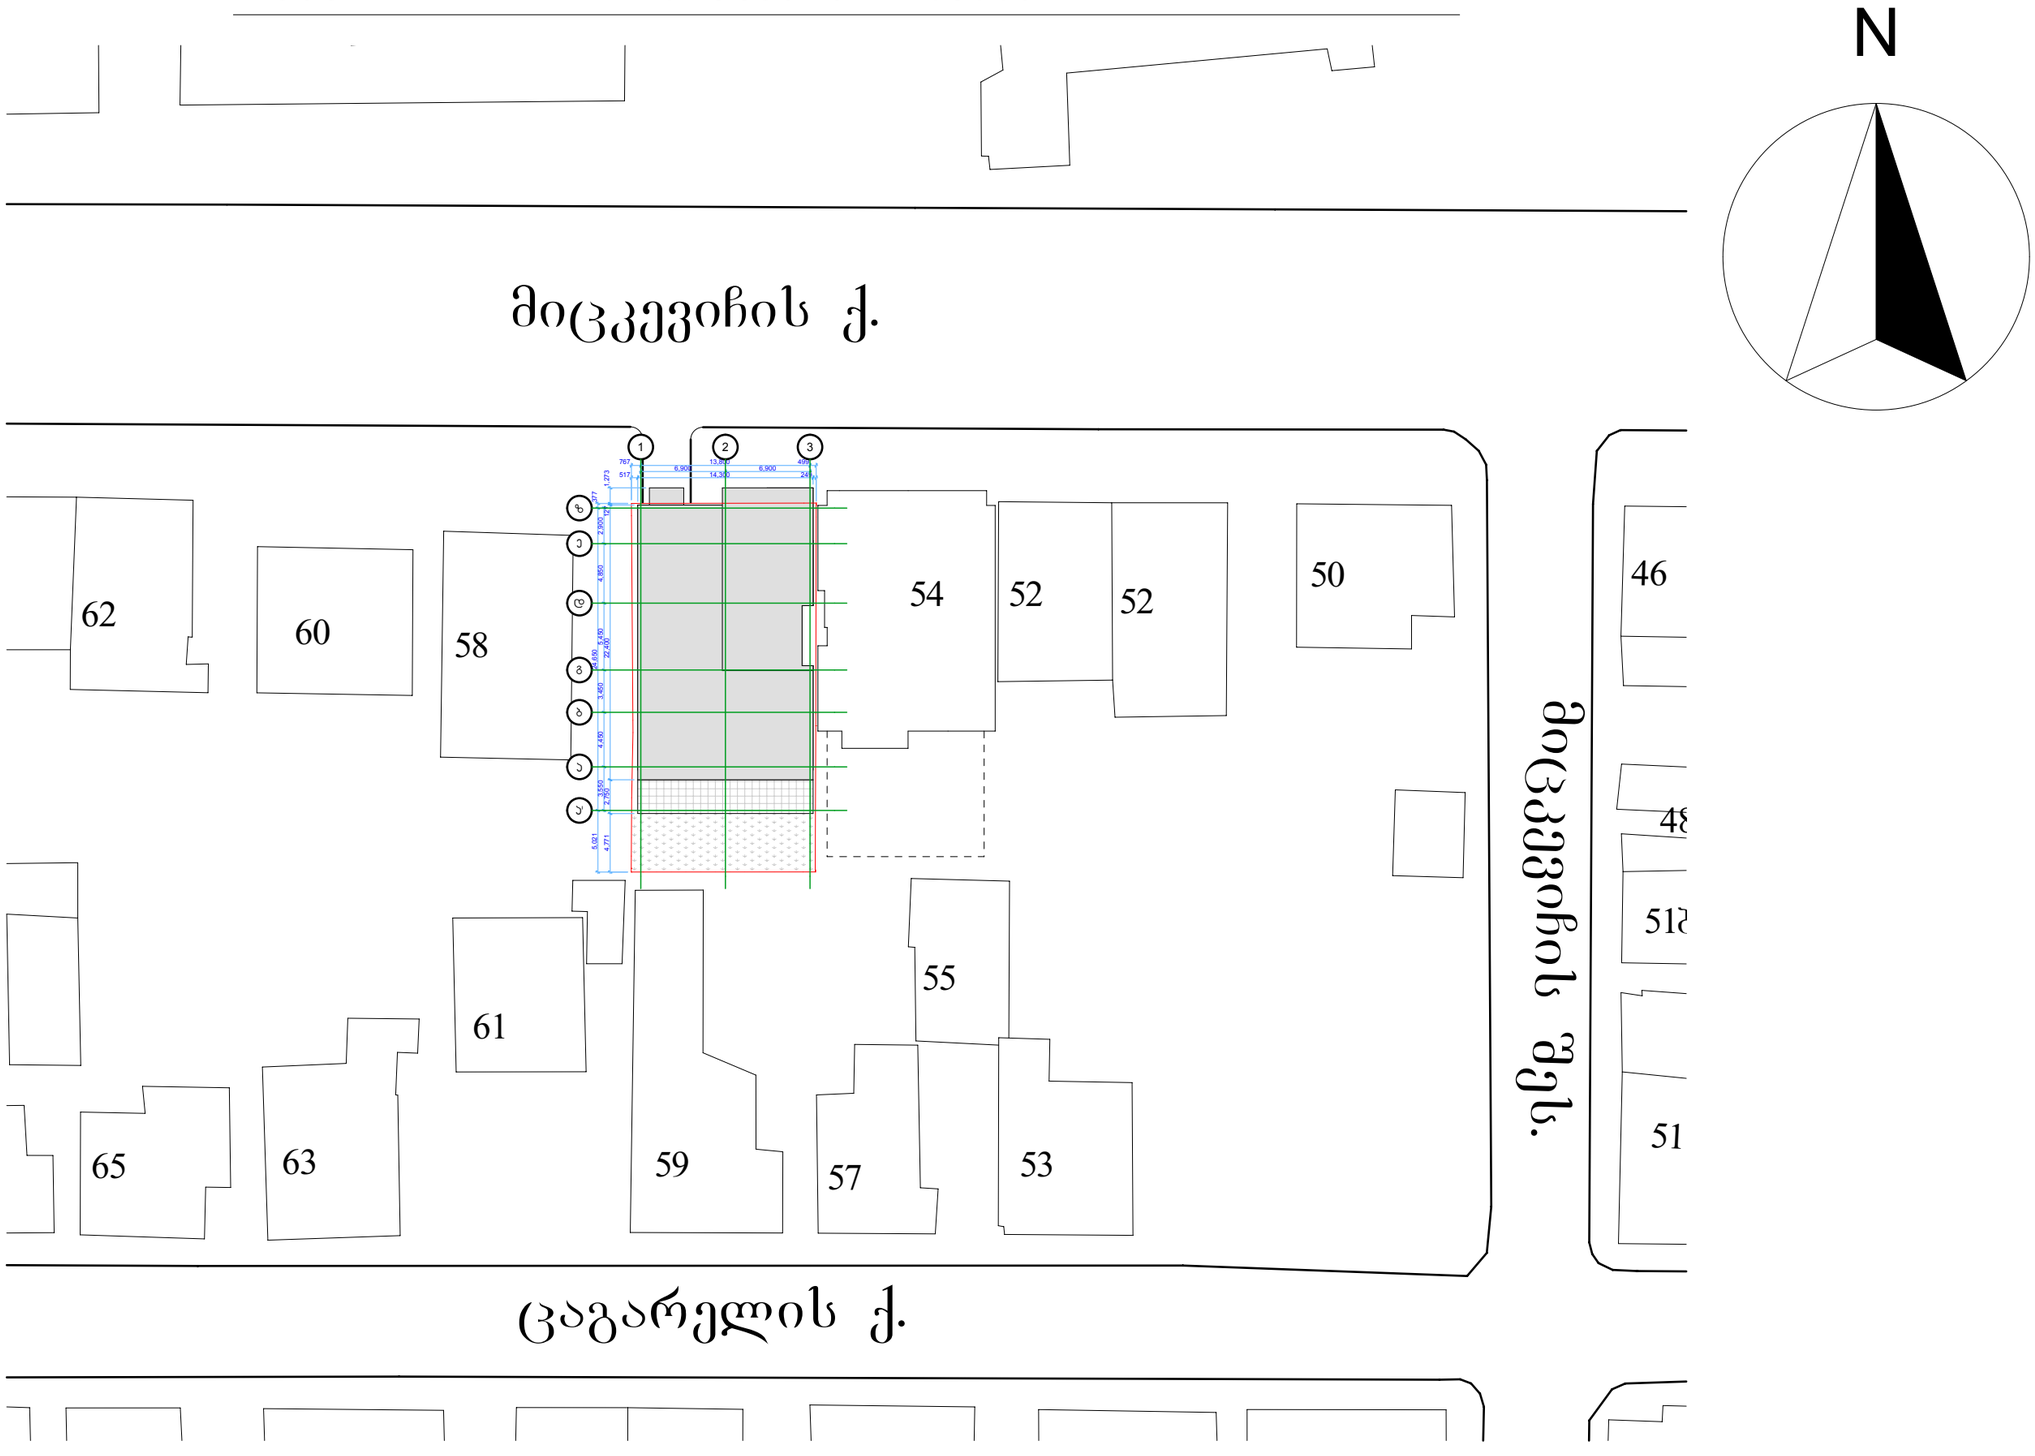

1:500 ტოპოგრაფიული გეგმა

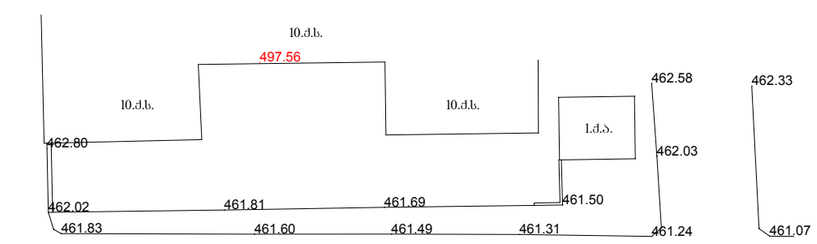

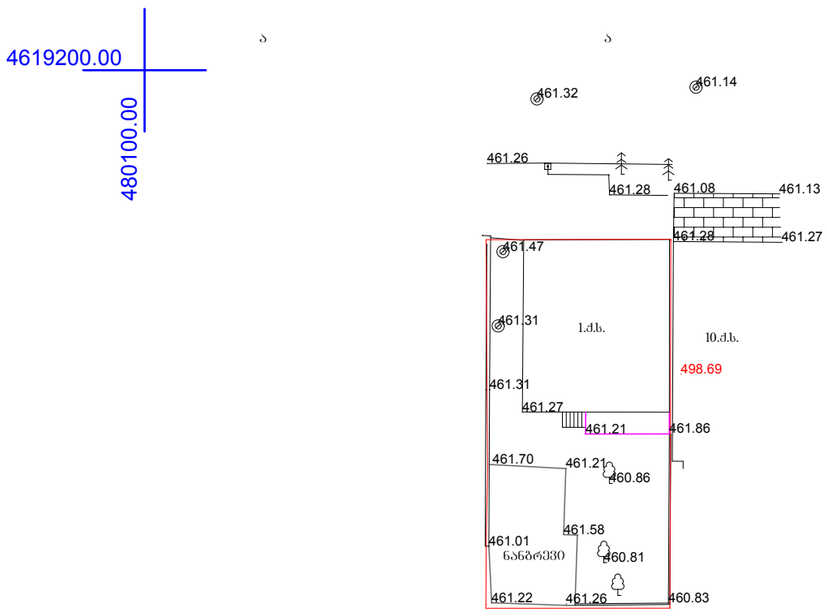

1:500 გენ.გეგმა

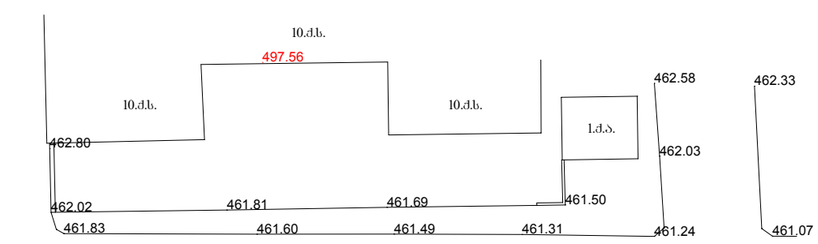

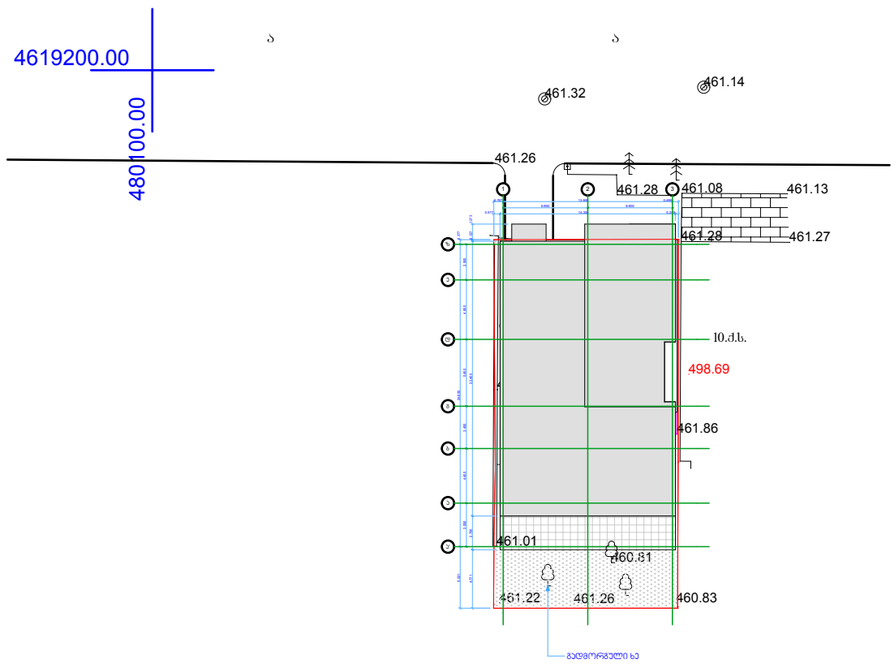

Geoarch	საპროექტო ორგანიზაცია შპს გეოარქი მისამართი: ლ.ასათიანის 7ა თბილისი საქართველო 0179 info@geoarch.ge www.geoarch.ge	პროექტის დასახელება შერეული ფუნქციის მქონე მრავალბინიანი საცხოვრებელი კორპუსი
	პოზიცია / სახელი/გვარი / ხელმოწერა დირექტორი — ზ. ჩოჩია ავტორი — ზ. ჩოჩია შეასრულა — ი. ჩოჩია	საპროექტო ტერიტორიის მისამართი: მიცკევიჩის 56 თბილისი საქართველო ----
შენიშვნა 0.00=461.50 აფსოლუტური ნიშნულის	ნახაზის დასახელება გენ.გეგმა	
პირობითი ნიშნები	პროექტის № A.14.02	თარიღი 2014
	მასშტაბი 1:500	ფორმატი A2
	მასშტაბი A.1	სტადია არქიტექტურული პროექტი