გენერალური გეგმა 1:500

საქართველო

სამსახურის უფროსი აბოჯოიძე

——— # ———
——— # ———

ქ. თბილისის მერიის
საჯარო სამართლის იურიდიული პირი
თბილისის არქიტექტურის სამსახური


მისამართი: ქ. თბილისი, ვარკეთილის დასახლება; II მ/რ; კორპუსი №11ა-ს მიმდ

ფართობი : 569 კვ.მ.

მოსარგებლე: შპს „ჯორჯიან ფროფერთის"

განყოფილების უფროსი		
მთავარი სპეციალისტი		

ცენტრალური ქუჩა

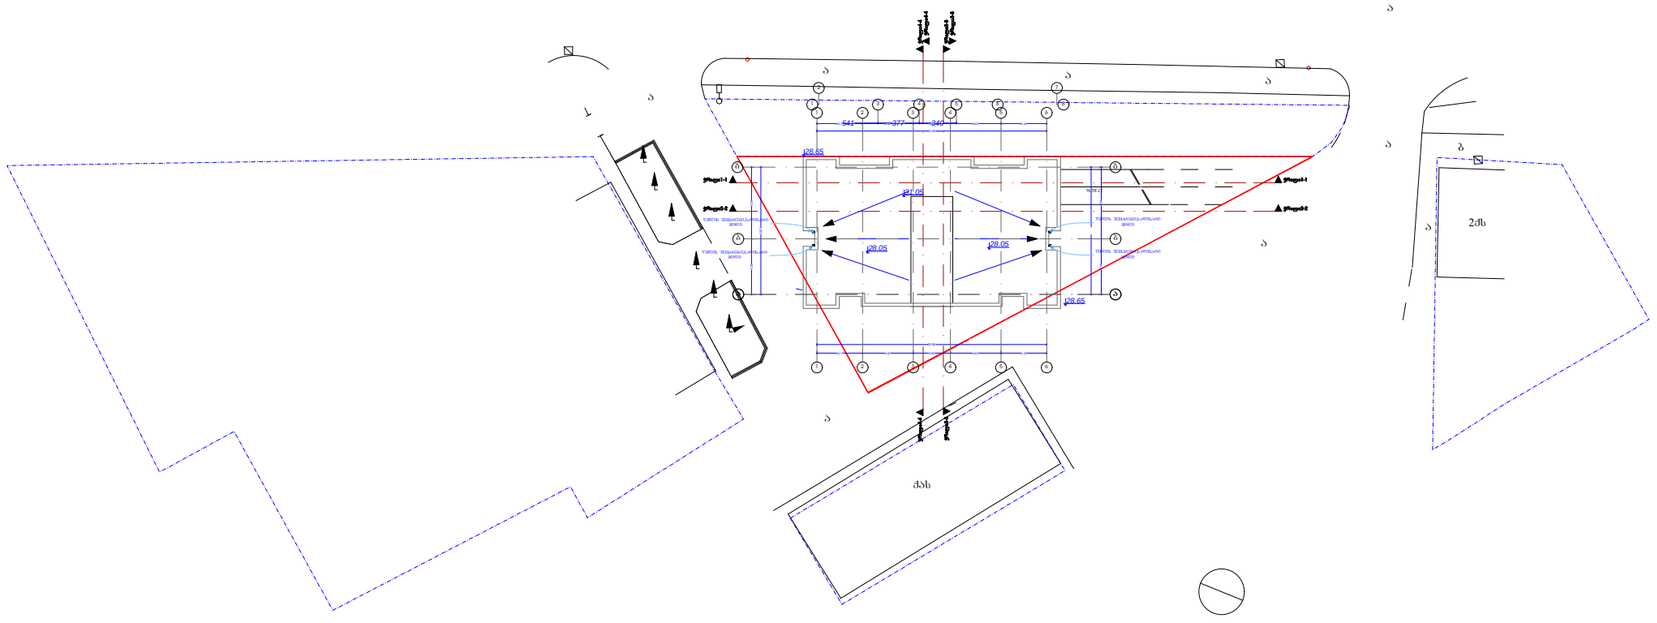

პირობითი აღნიშვნები

სად. სახლი	ფარღული	ქუჩის ცენტრალური ხაზი	წყალგაყვანილობა
არასად. სახლი	მეზობელი შენობა		კანალიზაცია
ხის ღობე			სანაკვეთი
ღობე			
ქვის კედელი			
ქვედელი			
ელ. გადამცემი ბაზა	ფლატე	რკინაბეტონის	
სატრანსფორმატორო შენობა			
ხე			

ბაზი			
ელ. ქსელები			
ბათომპა			
დრენაჟი			

შპს „ოპტიმუსი"		
დირექტორი		გ.ჭანკვეტაძე
kompiuteruli უზრუნველყოფა		ნ.მელრმანიშვილი
შემსრულებელი		თ.მელრმანიშვილი
მ. 1:500		21/05/2014წ

ფორმატი	A-3

დამკვეთი: რამაზ ესებუა

პირობითი აღნიშვნა:

პროექტის დასახელება:

მრავალბინიანი
საცხოვრებელი სახლი

მისამართი:
ქ. თბილისი,დასახლება ვარკეთილი,
მიკრო/რაიონი II, კორპუსი 11ა,
მიმდებარედ, ნაკვეთი 03/057

პროექტის ნაწილი:
არქიტექტურული

თანამდებობა	გვარი	ხელმოწერა
დირექტორი	**გ. ჭანკვეტაძე**	
მთ. არქიტექტორი	**ა. მშვილობაძე**	
პრ. ავტორი	**ა. მშვილობაძე**	

შემსრულებელი ორგანიზაცია: optimus მშენებელი

ფურცლის დასახელება:

გენერალური გეგმა

თარიღი 2014 წ.	მასშ. 1:500
ფურცლების რაოდენობა	-
ფურცლის ნომერი №	-

საქართველო

ქ. თბილისის მერიის
საჯარო სამართლის იურიდიული პირი
თბილისის არქიტექტურის სამსახური

სამსახურის უფროსი ა.ბოჟოიძე

№
№

მისამართი: ქ. თბილისი, ვარკეთილის დასახლება; II მ/რ; კორპუსი №11ა-ს მიმდ

ფართობი : 569 კვ.მ.

მოსარგებლე: შპს „ჯორჯიან ფროფერთის"

	განყოფილების უფროსი	
C:\Documents and Settings\Nato\Desktop\SITUACIURI.jpg	მთავარი სპეციალისტი	

