საქართველო
ქ. ობილისის მერიის საჯარო სამართლის იურიდიული პირი
ობილისის არქიტექტურის სამსახური

განყოფილების უფროსი		
მთავარი სპეციალისტი		



UTM (საერთაშორისო) სისტემის კოორდინატები
არსებული შენობა
საცხოვრებელი შენობა
შენებადი ნაკვეთი
ფარდული
საერთაშორისო-ტერიტორიული ჯგუფი
რეზერვუარი
ბორდიური
ლობე
ქუჩელი
რკინიგზა
მაღალი ძაბვის ელექტრო ელადგილები ხაზი
ხიდი
საყოფაცხოვრებო ჯაჭი
რწყლები

ტოპოგრაფიული გადაღება

ობიექტის დასახელება მისამართი	წყნეთის გზატკეცილი №7		შპს. „გეოიდი“	
			დირექტორი	ი. მამულაშვილი
			შესრულა	ი. მამულაშვილი
აზომვა: 15.07.2012			მასშტაბი 1:500	გაიცა: 24.07.2012

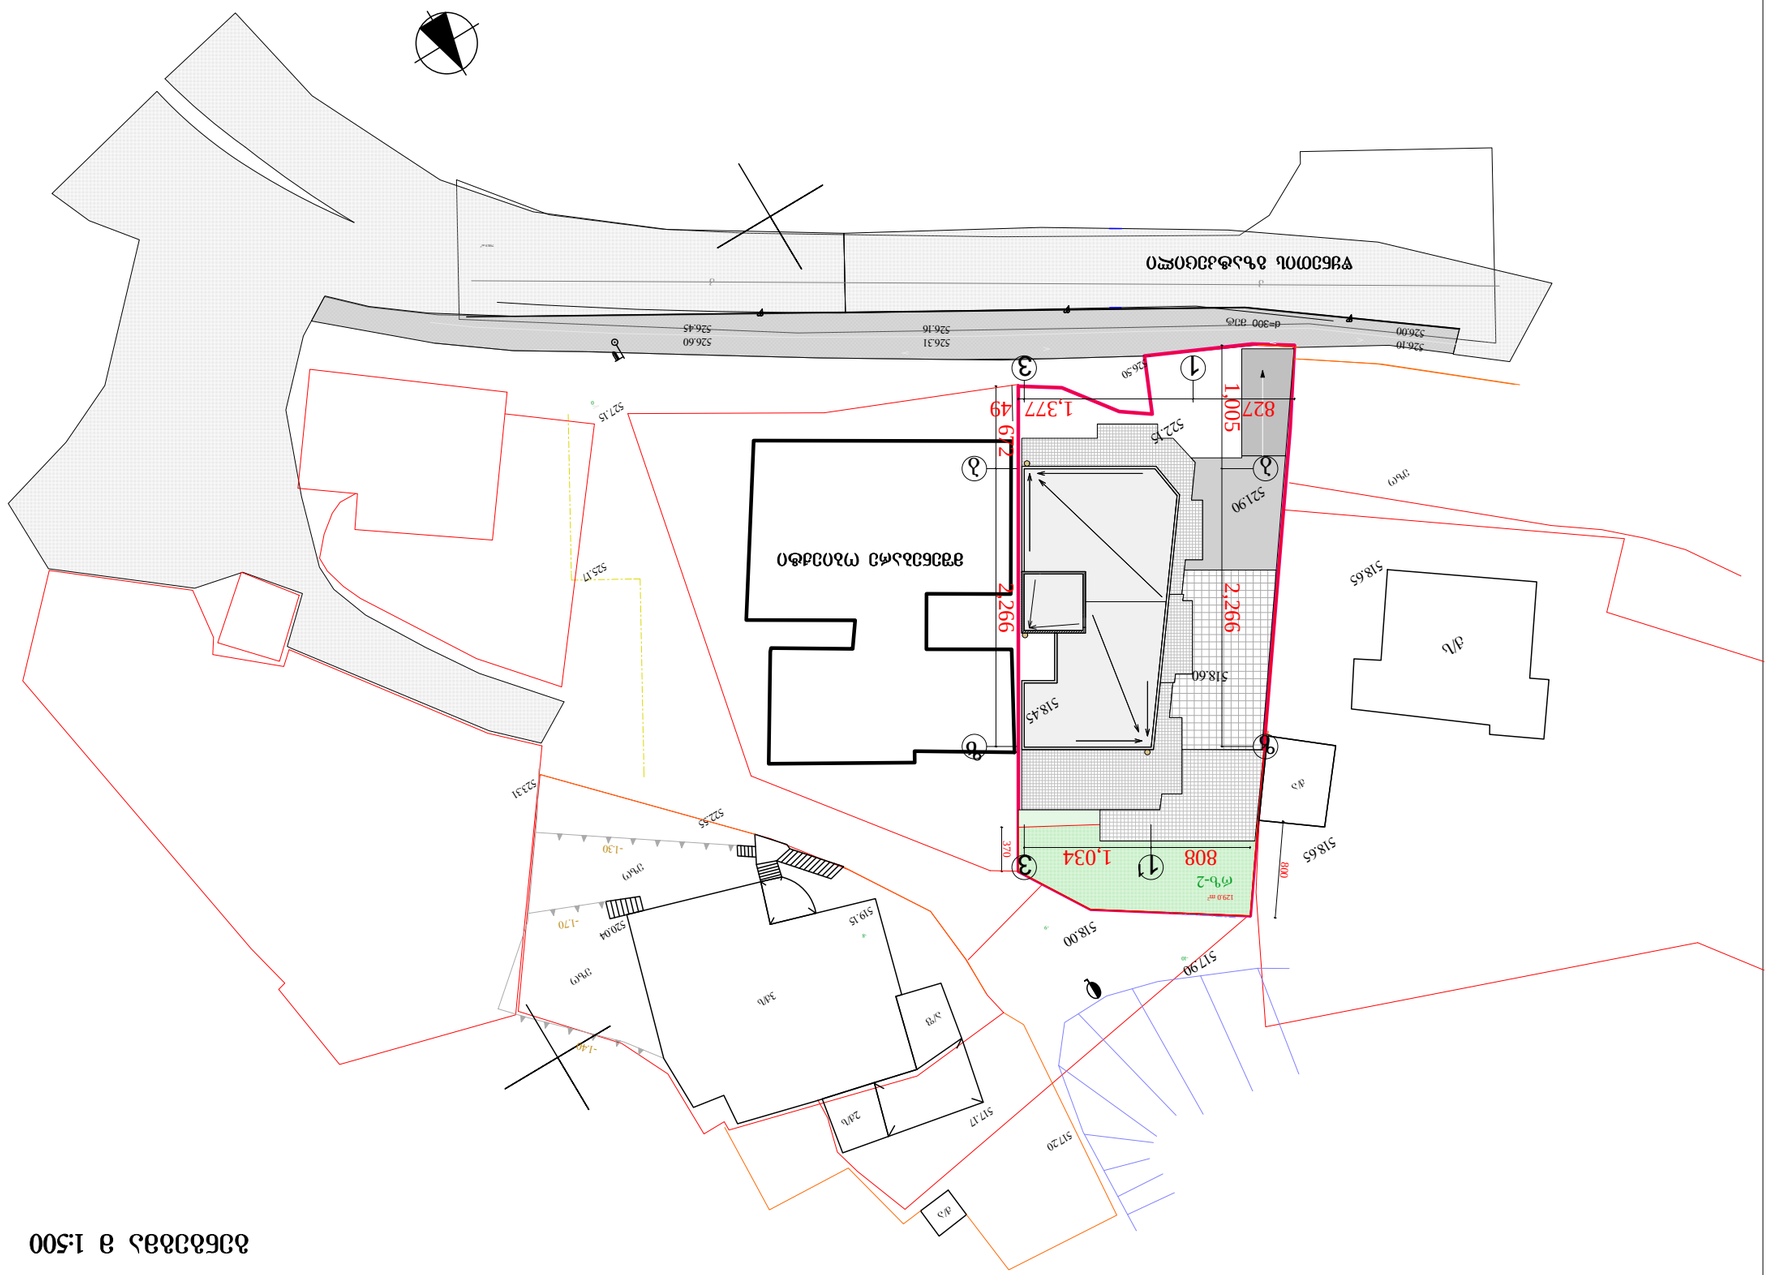
