გენ.გეგმა მ. 1:500

ჩრ

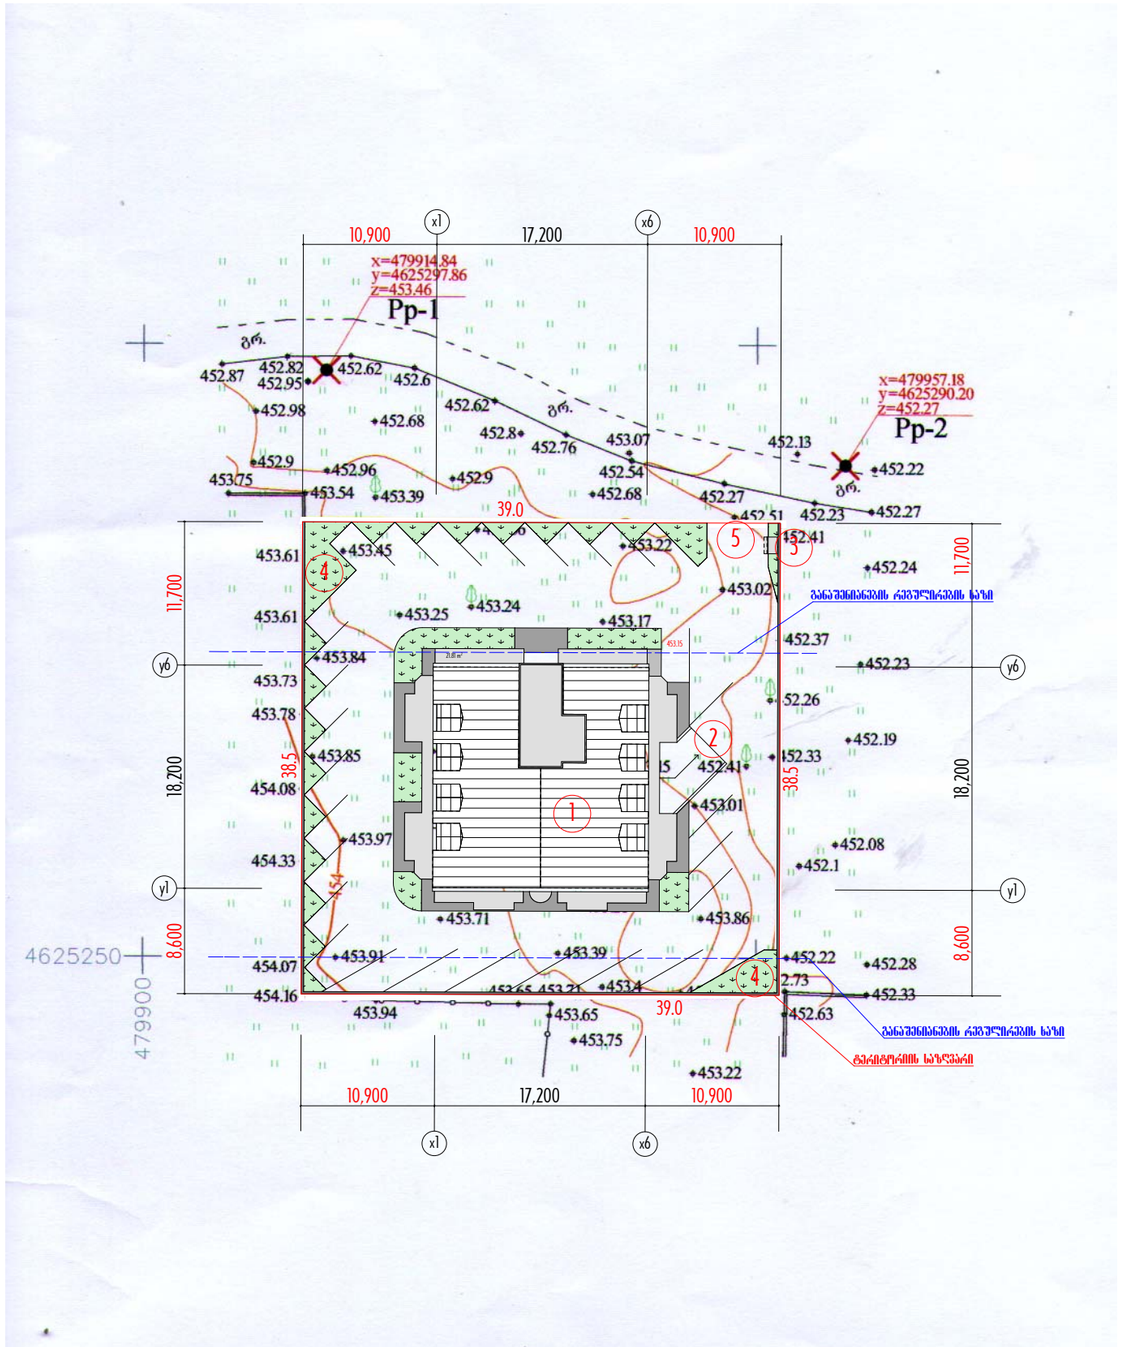

ექსპლიკაცია:

1. საპროექტო ობიექტი
2. პანდუსი
3. სანაგვე ყუთი
4. გამწვანება
5. ტერიტორიაზე შესასვლელი

ტექნიკური მაჩვენებლები

ტერიტორიის ფართი	1501 კვ.მ.
განაშენიანების ფართი	411.91 კვ.მ.
განაშენიანების კოეფიციენტი კ1	0.3
გამწვანების ფართი	154.4 კვ.მ.
გამწვანების კოეფიციენტი	0.1

ქ. თბილისი, სოფელი დიღომი
შ.პ.ს. "ვილასეტი"-ს
მრავალბინიანი საცხოვრებელი სახლი

დაკვეთა	სტადია	ფურც.№	ფურც. რაოდ.	ინვენტ.№
57/14	პროექტი	ა-1	18	

არქიტექტურული ნაწილი.

გენ.გეგმა მ. 1:500

პ რ ი მ ა & KO

დირექტორი.		ლ. კუპრაშვილი
პრ. ავტორები		ლ. კუპრაშვილი
		ა. კერესელიძე
		ჯ. კვიტატიანი
შეასრულა		ჯ. კვიტატიანი

ტერიტორიის ფუნქციური ზონების ამსახველი ქარტა

სატრანსპორტო ზონა 1 (ტზ-1) 23.4 ჰა.მ.

საცხოვრებელი ზონა 5 (სზ-5)

1477.6 ჰა.მ

საქართველოს
ქ. თბილისის მერია
სსიპ თბილისის არქიტექტურის სამსახური

ქ. თბილისი, სოფელი დიღომი, შ.პ.ს. "ვილასეტი"-ს საკუთრებაში არსებული 1501 კვ.მ
სასოფლო-სამეურნეო დანიშნულების მიწის ნაკვეთის
გ ე გ მ ა

სამსახურის უფროსი
/გ. გოგოლაშვილი/.

სიტუაციური სქემა
მ 1:2000



მიწის ნაკვეთის გამოყენების პირობების მომზადების განყოფილება		
განყოფილების უფროსი:		ნ. გვენცაძე
მთავარი სპეციალისტი:		
საინვესტიციო განყოფილება		
განყოფილების უფროსი:		ლ.მეღვინიშვილი
მთავარი სპეციალისტი:		
მიწის ნაკვეთის ფუნქცია და ქალაქთმშენებლობითი პირობების პარამეტრები		

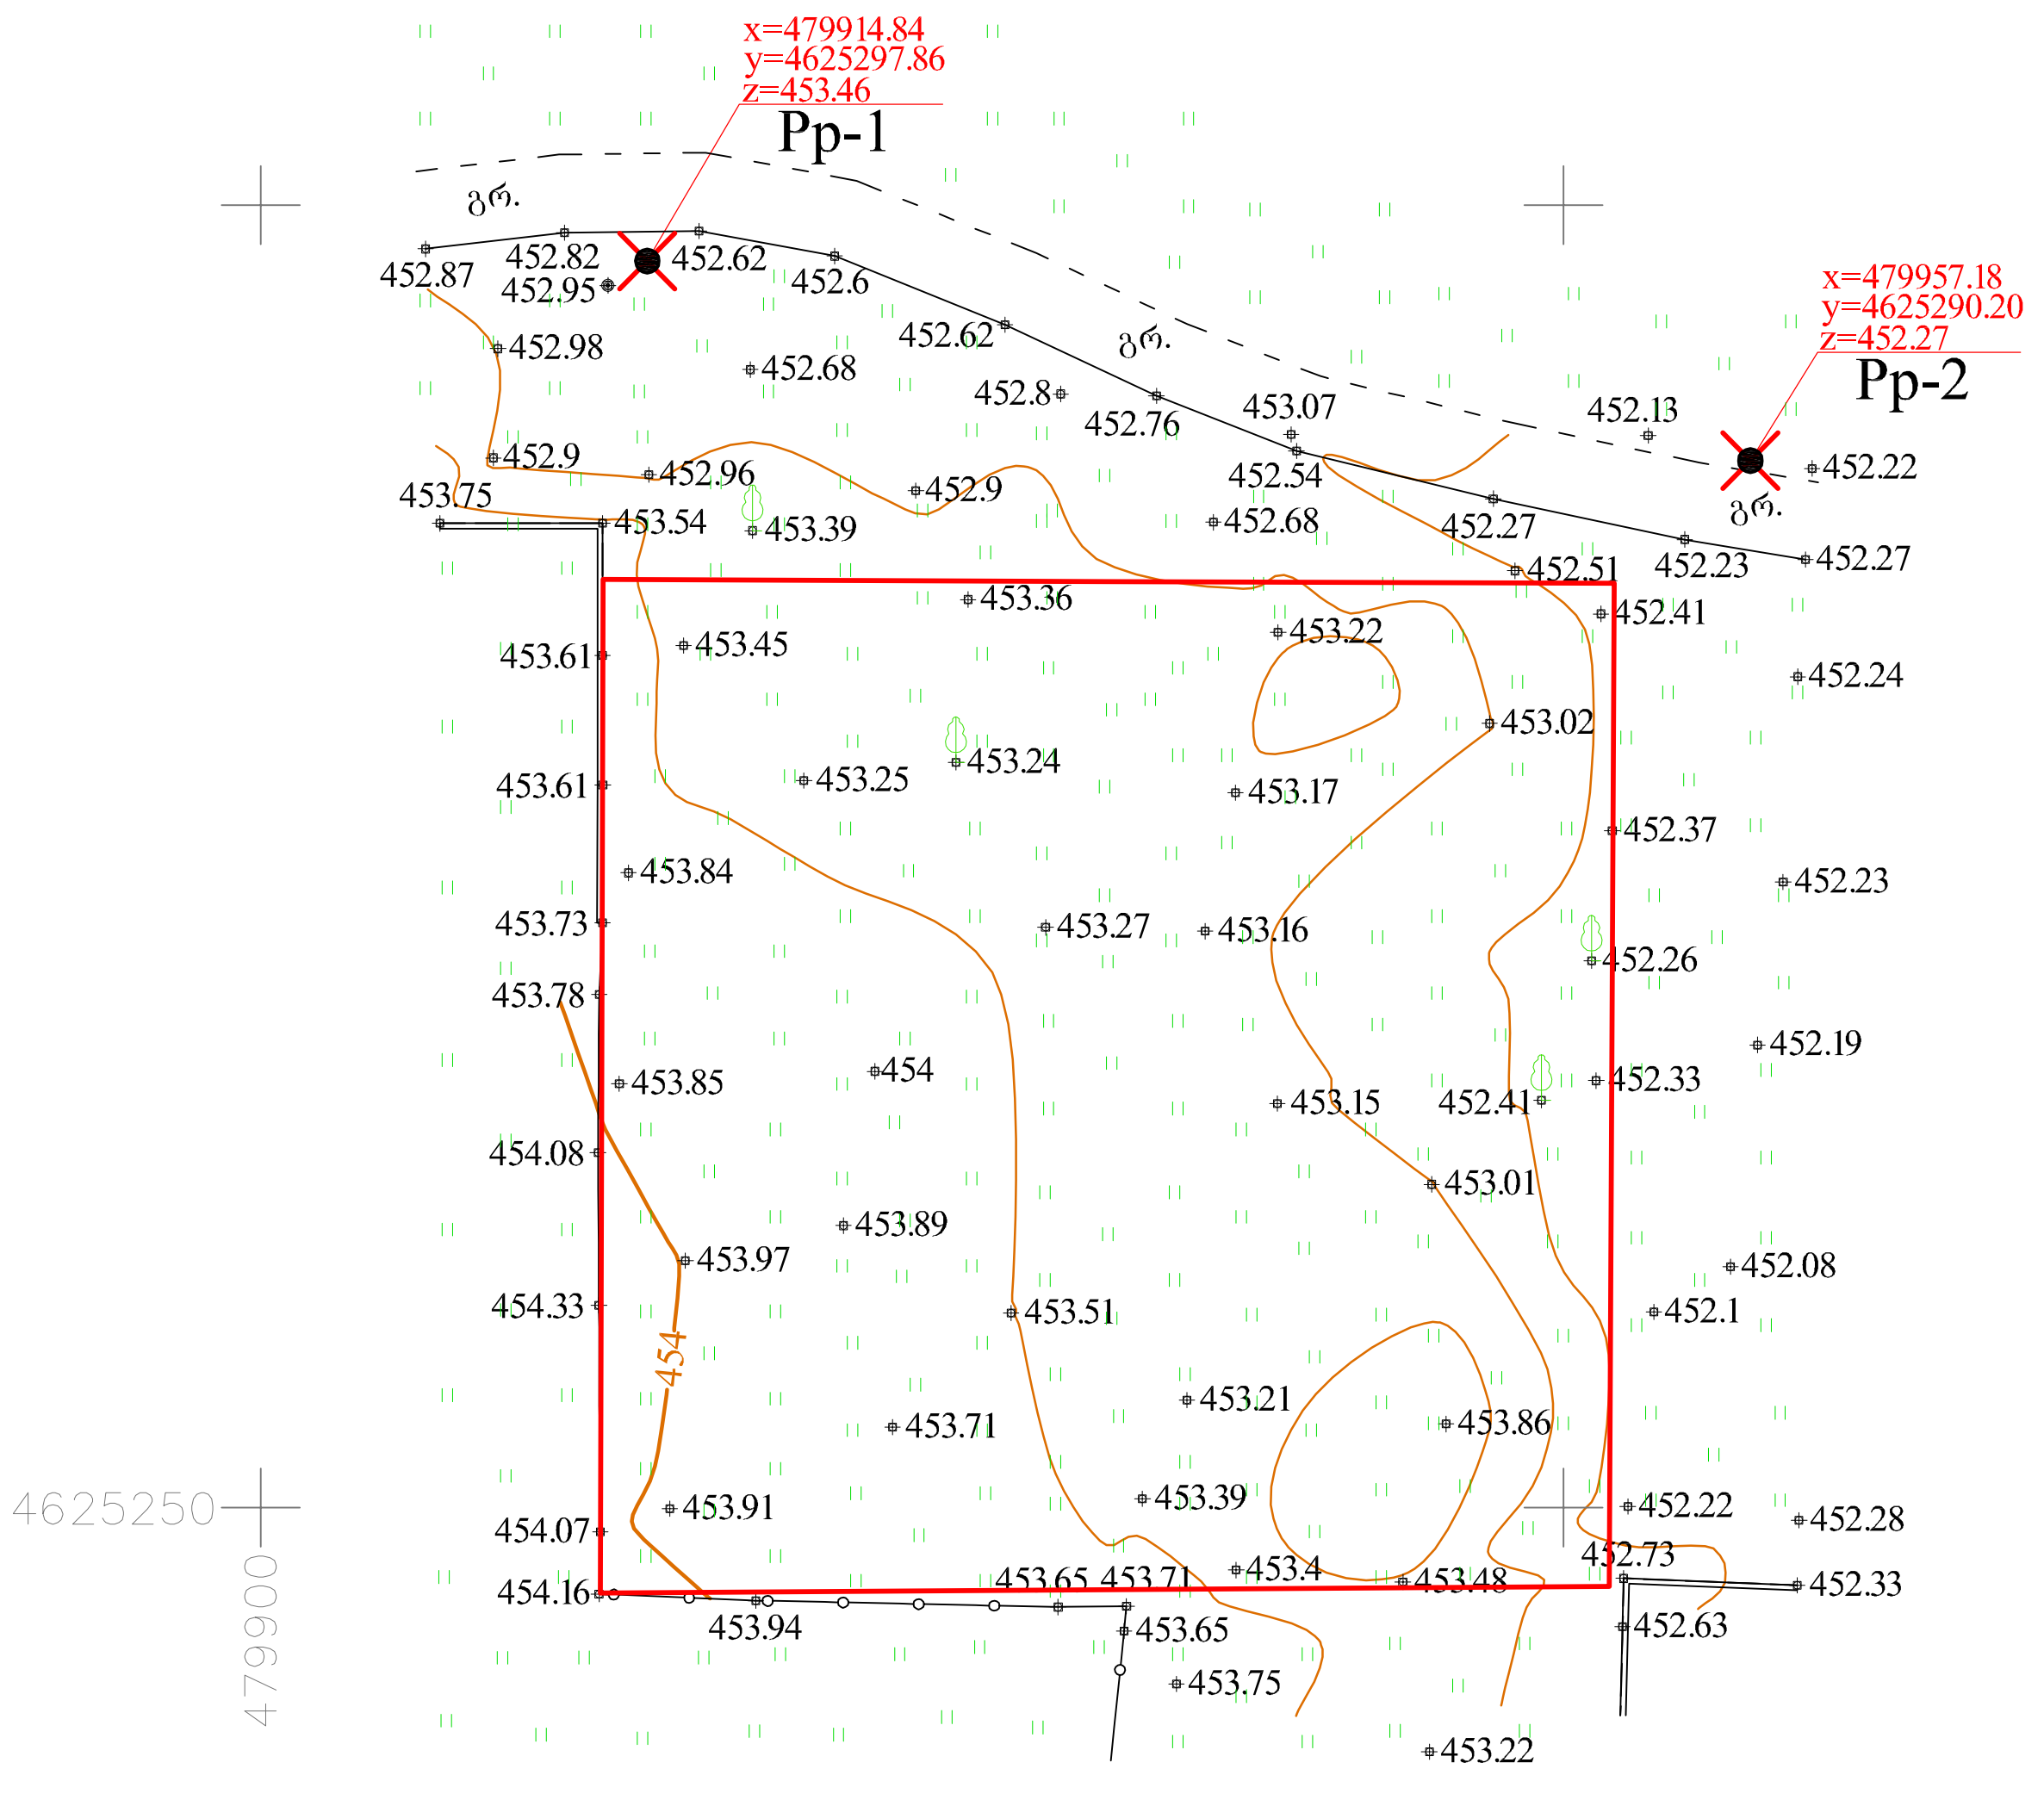

პირობითი აღნიშვნები
WGS 84–ის კოორდინატთა სისტემის UTM პროექცია

საცხოვრებელი შენობა
არასაცხოვრებელი შენობა
ფარდული
სათბური
დანგრეული შენობა
ბუნკერი
რეზერვუარი
თხრილი
ბორდიური
ასფალტის გზა
გრუნტის გზა
რკინიგზა
მთავარი იზოჰიფსი
იზოჰიფსი სიმაღლით
ქვის ღობე
ლითონის ღობე
ბეტონის ღობე
მავთულბადის ღობე
გაზი
წყალი
ნაყარი მიწა
ჩამოჭრილი გრუნტი
კონტურული ხაზი
ქარსაცავი ზოლი
ცოცხალი ღობე
მიწის ნაკვეთის საზღვარი
ტრანსფორმატორი, ელ. ქვესადგური
ხეები, პალმა, ბუჩქი
ბოძები
განათების ელ. ბოძი
ონკანი, სათვალთვალო ჭა
ანძა, ანტენა

თბილისი ჯგუფი ბარნოვის ქ. №71
info@tbilisigroup.ge 322 40 06 60

დირექტორი		ნ. ჭეიშვილი
აზომა		ზ. ღოღაძე
დახაზა		ა. კრივოლიაკო
მ 1:500	2014წ.	