ფასადი 1-12

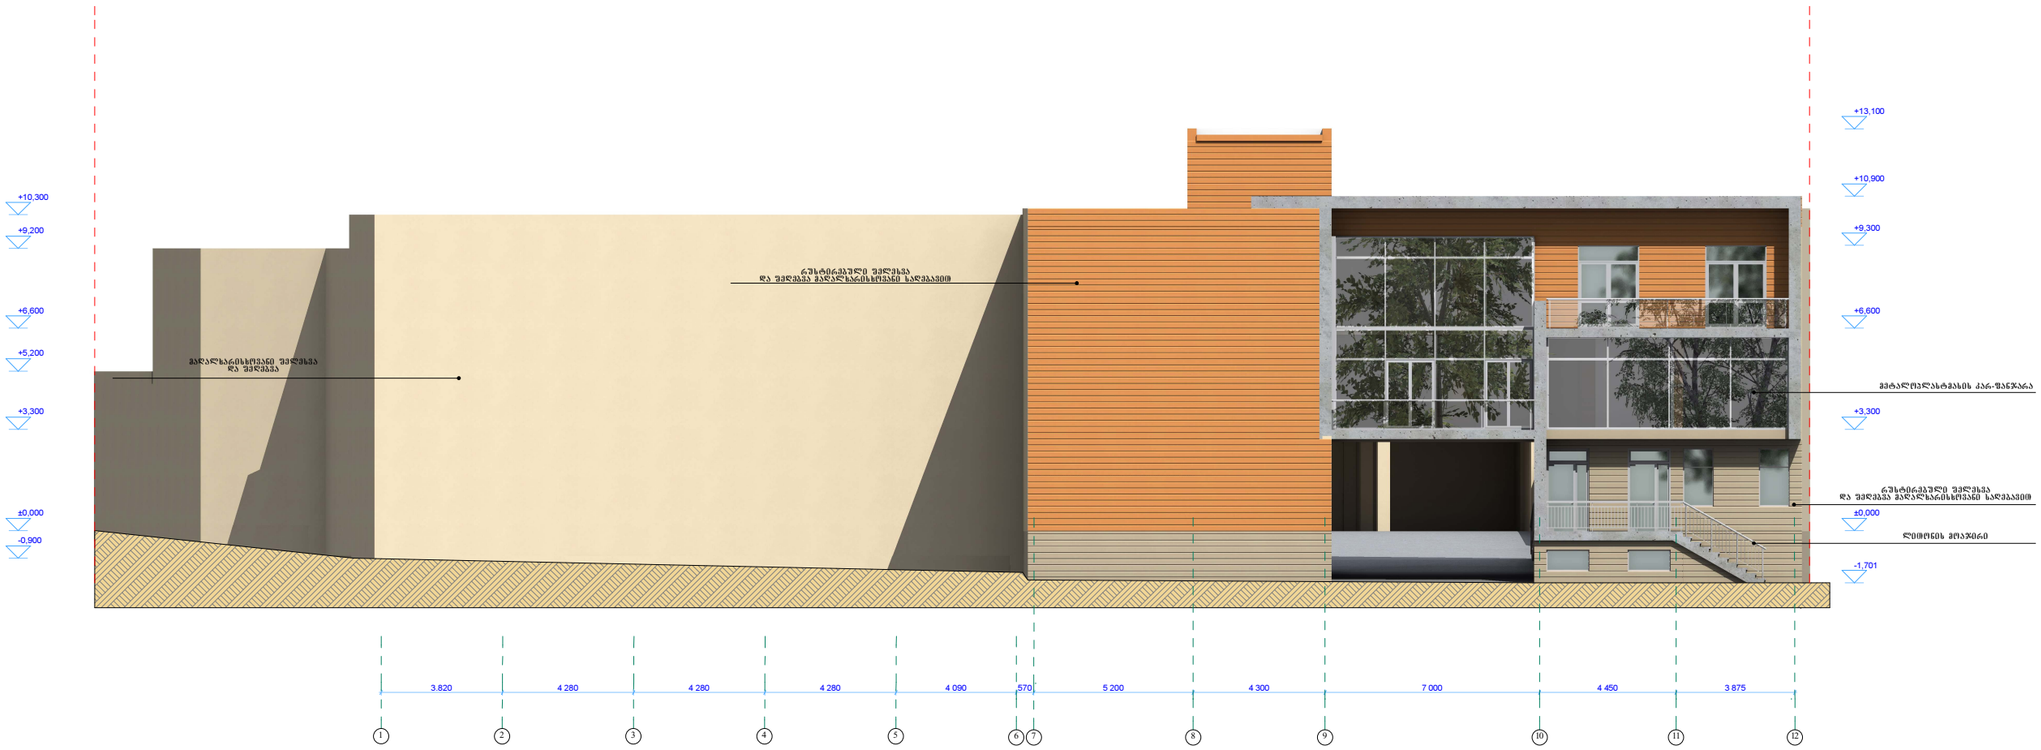

შ.პ.ს. „არკოდი"		მასშტაბი: 1 : 200	ქ.თბილისი, მოსკოვის გამზირი №16, ავტოტვმფრმსაჯარეობის ობიექტი (ბროვქტის ქორექტირება)			
დირექტ.		3. ბიორგაძე	ჭრილი 1-1	2014 წელი		
პრ.აპტ.		3. ბიორგაძე		სტადია	შრომ.	რაოდენ
			დამკვეთი:			
შეასრ.		3. ბიორგაძე	შ.პ.ს "ავტოსერვისი 555"	მ.ა.	ა -	

ფასადი კ-ა

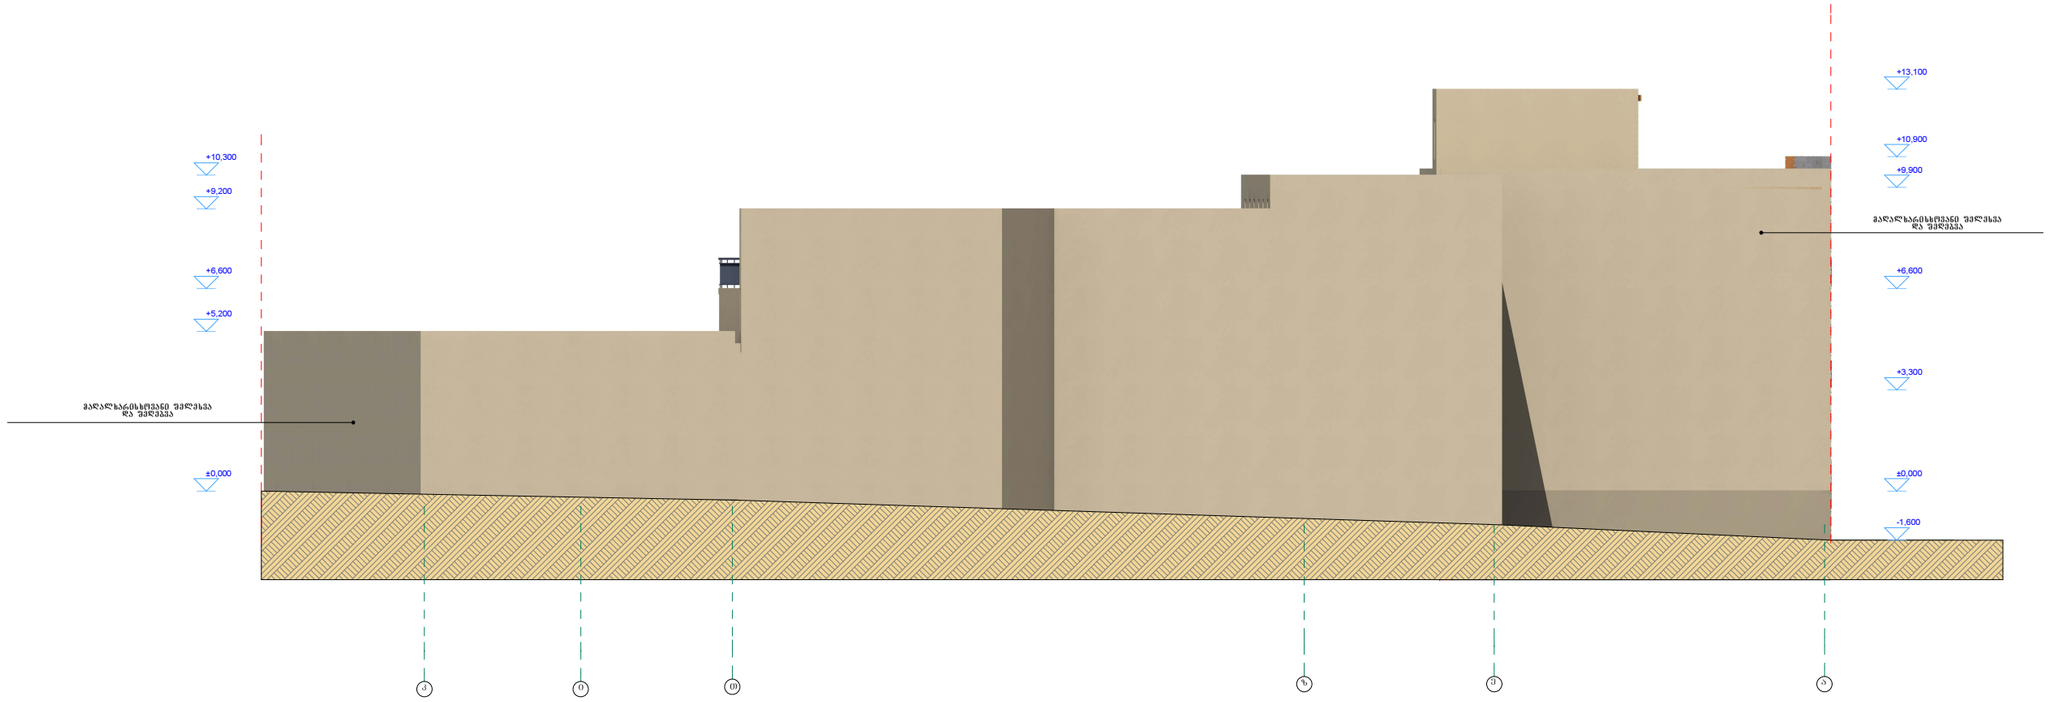

შ.პ.ხ. „არკოდი"		ჰასშტაბი: 1 : 200	ქ.თბილისი, ვოსკოვის ბაჯზირი №16, ავტოტაქვოჰასახშრაობის ობიექტი (ვროვქტის კორაქტირება)			
დირექტ.		ვ. ბიორგაძე	ფასადი კ-ა	2014 წელი		
არ.აპტ.		ვ. ბიორგაძე		სტადია	შეკ.	ნაკოდი
			დაკვეთი:			
შეასრ.		ვ. ბიორგაძე	შ.პ.ხ "ავტოსერვისი 555"	ჰ.პ.	ა -	

ფასადი 12-1



შ.პ.ს. „არკოდი"		მასშტაბი: 1 : 200	ქ.ფბილისი, მოსკოვის გამზირი №16, ავტოტექმომსახურეობის ობიექტი (ბროვქტის ქორექტირება)			
დირექტ.		ვ. ბიორგაძე	ფასადი 12-1	2014 წელი		
პრ.აპტ.		ვ. ბიორგაძე		სტადია	ფურც.	რაოდენ.
			დამკვეთი:			
შეასრ.		ვ. ბიორგაძე	შ.პ.ს "ავტოსერვისი 555"	მ.პ.	ა -	

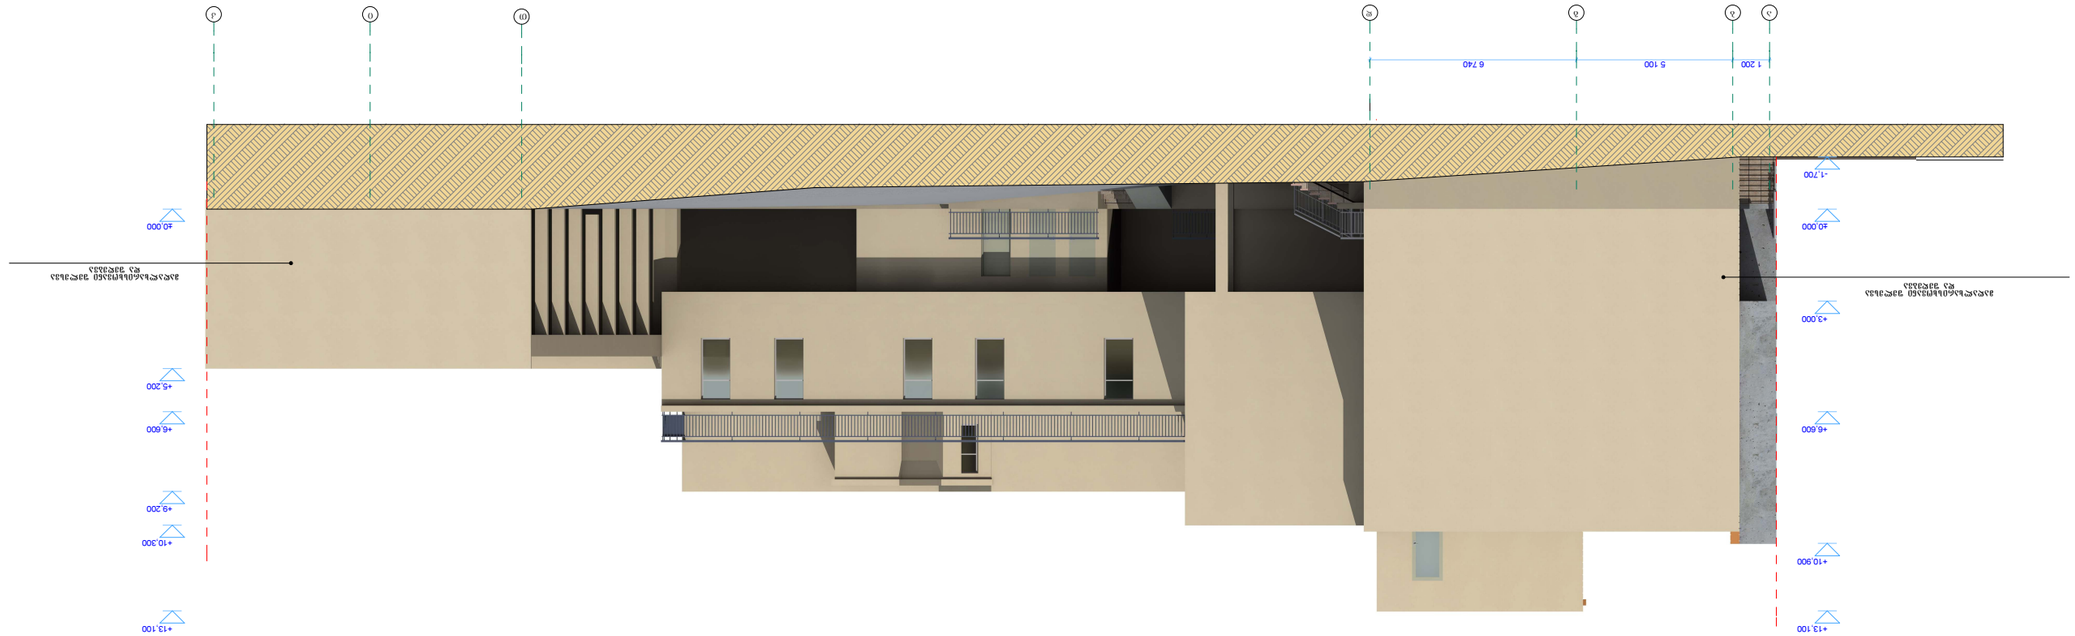


