სარდაფის-ავტოსადგომის გეგმა -2.65 ნიშ-ზე მ. 1:100

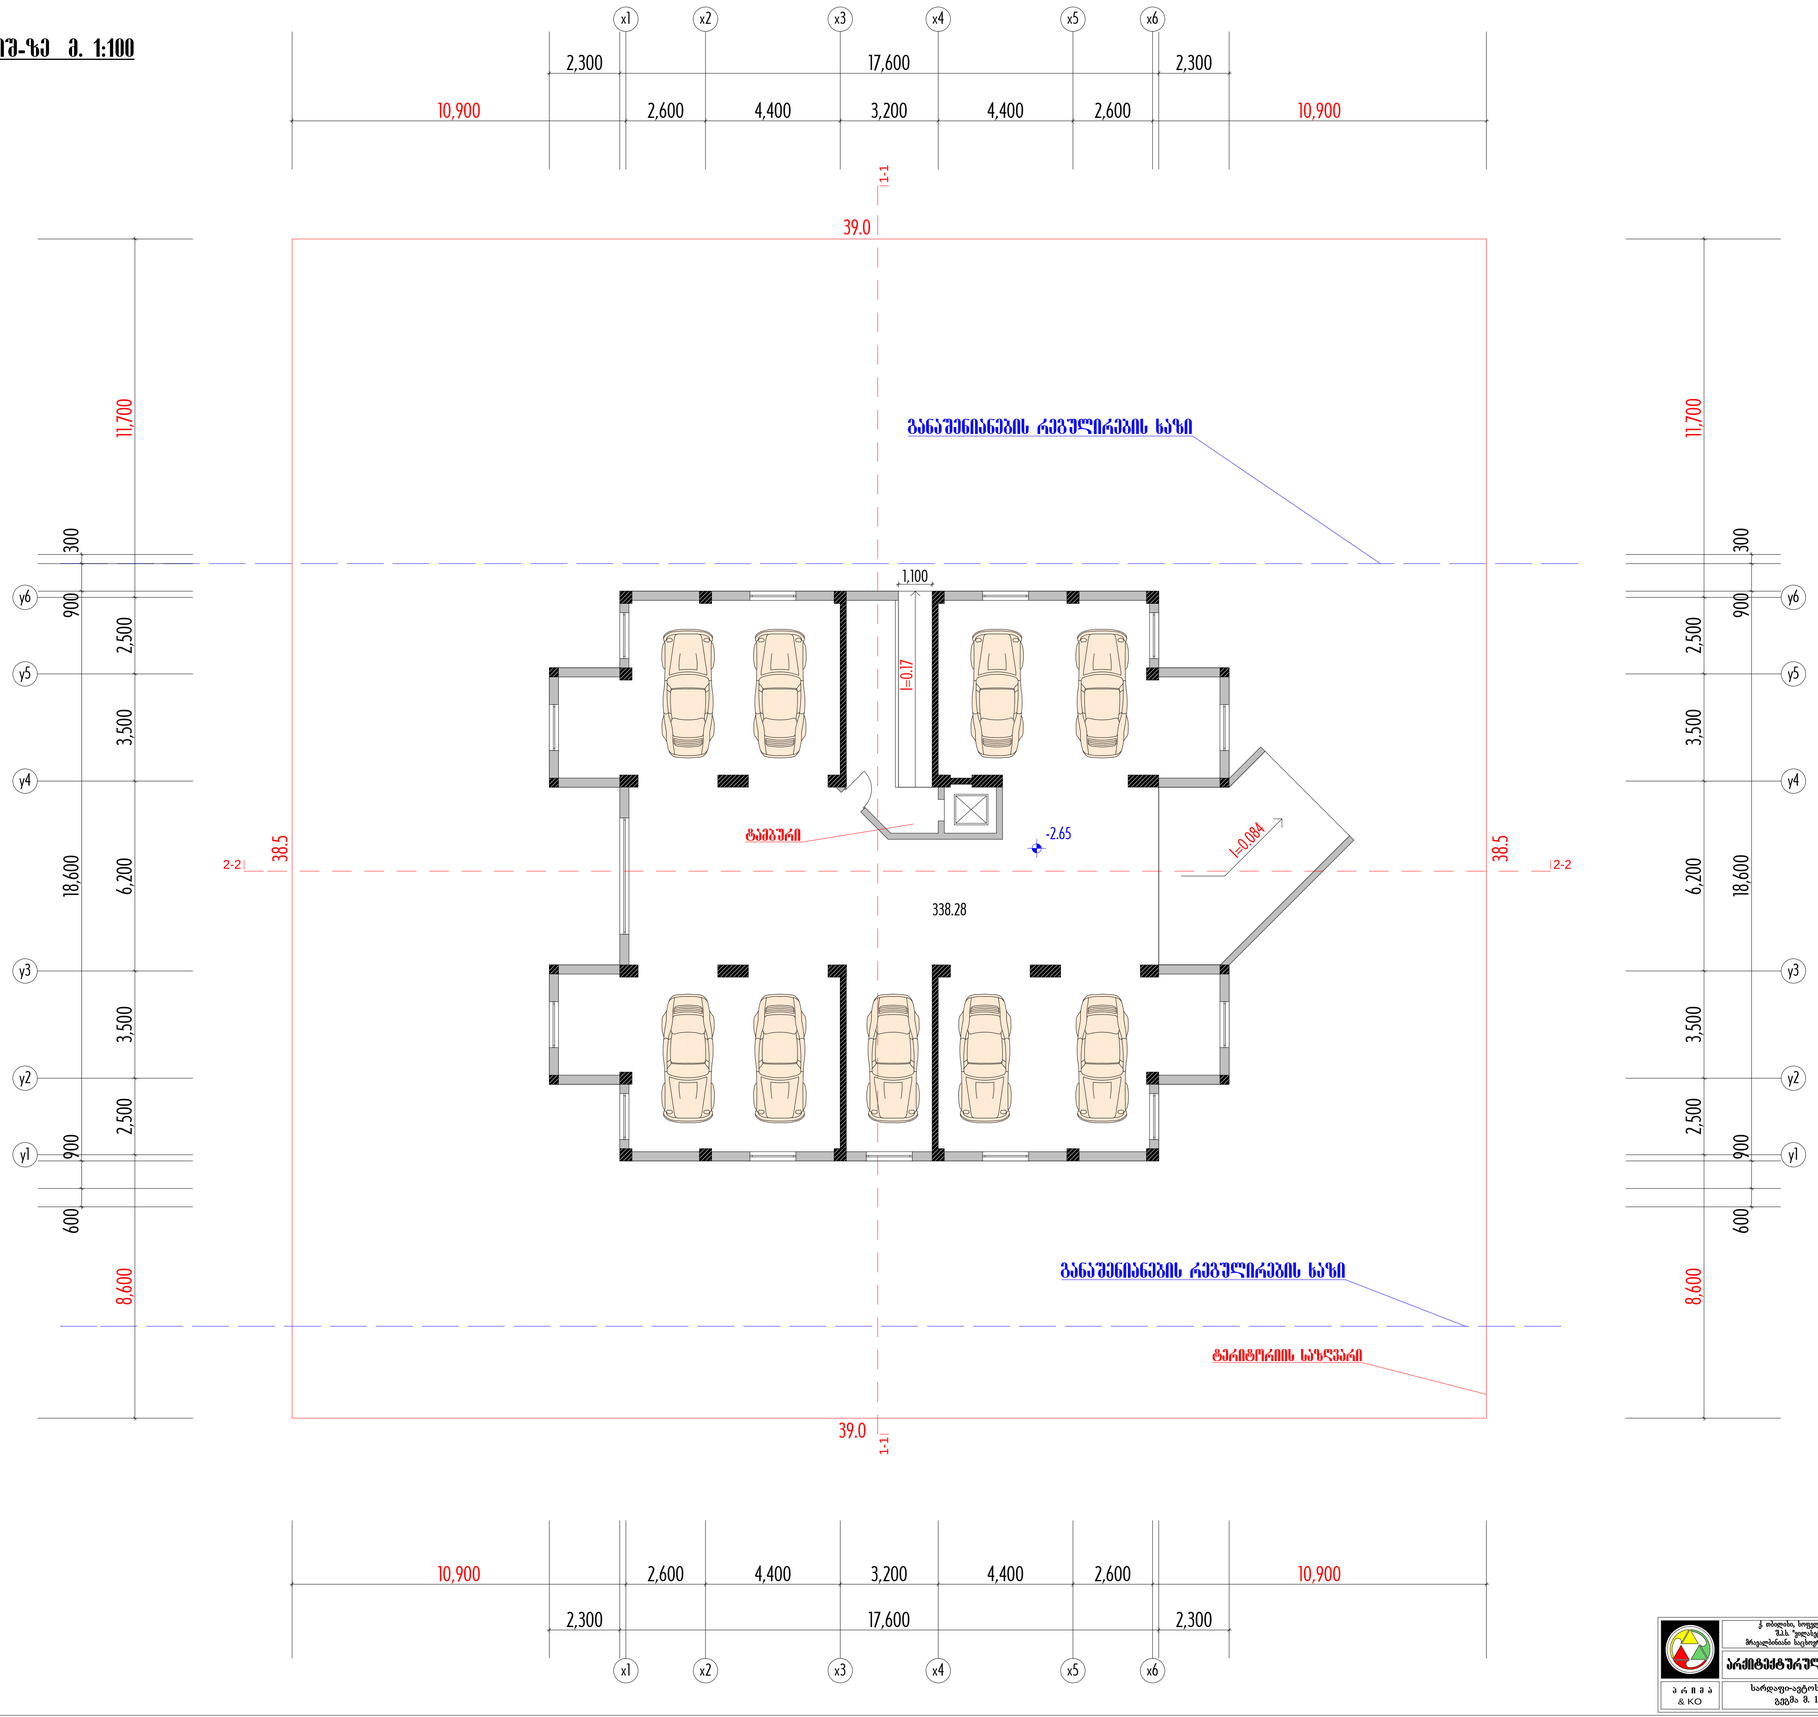

ქ. თბილისი, სოფელი დიღომი ჭავჭავაძის მისადგომთან საკრებულო სახლი	დაკვეთა	სტადია	ფურცელი	ფურც-რითობ.	ინვენტარი
	57/14	პროექტი	ა-2	18	
არქიტექტურული ნაწილი.	დირექტორი.				ლ. კეკენაშვილი
	პრ. ხელმძღვანელი				ლ. კეკენაშვილი
					ა. კვრივიშვილი
					ჯ. კვირტაია
სარდაფი-ავტოსადგომის გეგმა მ. 1:100	შემსრულა				ჯ. კვირტაია

ა რ ი ა & KO

I სართულის ნახაზი 0.00 ნიშ.-ზე
ექსპლიკაციით მ. 1:100


1-1
2-2
39.0
38.5
10.600
3.000
0.600
0.00 (454.95)
I=0.084
453.0
454.4
452.73
454.76
453.45
453.05
454.05
453.7
452.8
452.51
453.15
452.8
453.3
453.1
453.75
453.40
452.7
452.51
453.9
453.7
66.49
74.09
53.37
59.7
38.88
43.53
47.2
47.3
51.38
56.71
51.38
56.71
17.45
17.45
17.8
17.8
13.05
13.05
13.05
13.05
12.75
11.35
11.2
8.15
8.15
6.7
6.7
6.7
6.7
5.35
6.25
4.05
4.05
4.05
4.05
3.7
3.6
3.8
2.9
4.8
33.5
19.1
4.65
2.2
2.2
2.2
2.2
2.0
2.0
2.0
2.0
1.0
1.0
1.27
12.0
2.13
2.13
2.13
2.13
2.05
2.05
8.600
600
900
2.500
3.500
6.200
18.600
300
11.700
y1
y2
y3
y4
y5
y6
x1
x2
x3
x4
x5
x6
2.300
2.600
4.400
3.200
17.600
10.900
ბეტონით მოპირკეთებული ტროტუარი
ასფალტით მოპირკეთებული საავტომობილო გზა
ბეტონის ბორდიური ქვა
ბეტონის ღობე
ბეტონის ბოძი
ბეტონის ბოძი ლითონის ბადით
ბეტონის ბოძი ლითონის ჭიშკრით
ბეტონის ბოძი ლითონის ჭიშკრით და ფანჯ

ტიპიური სართულის გეგმა მ. 1:100

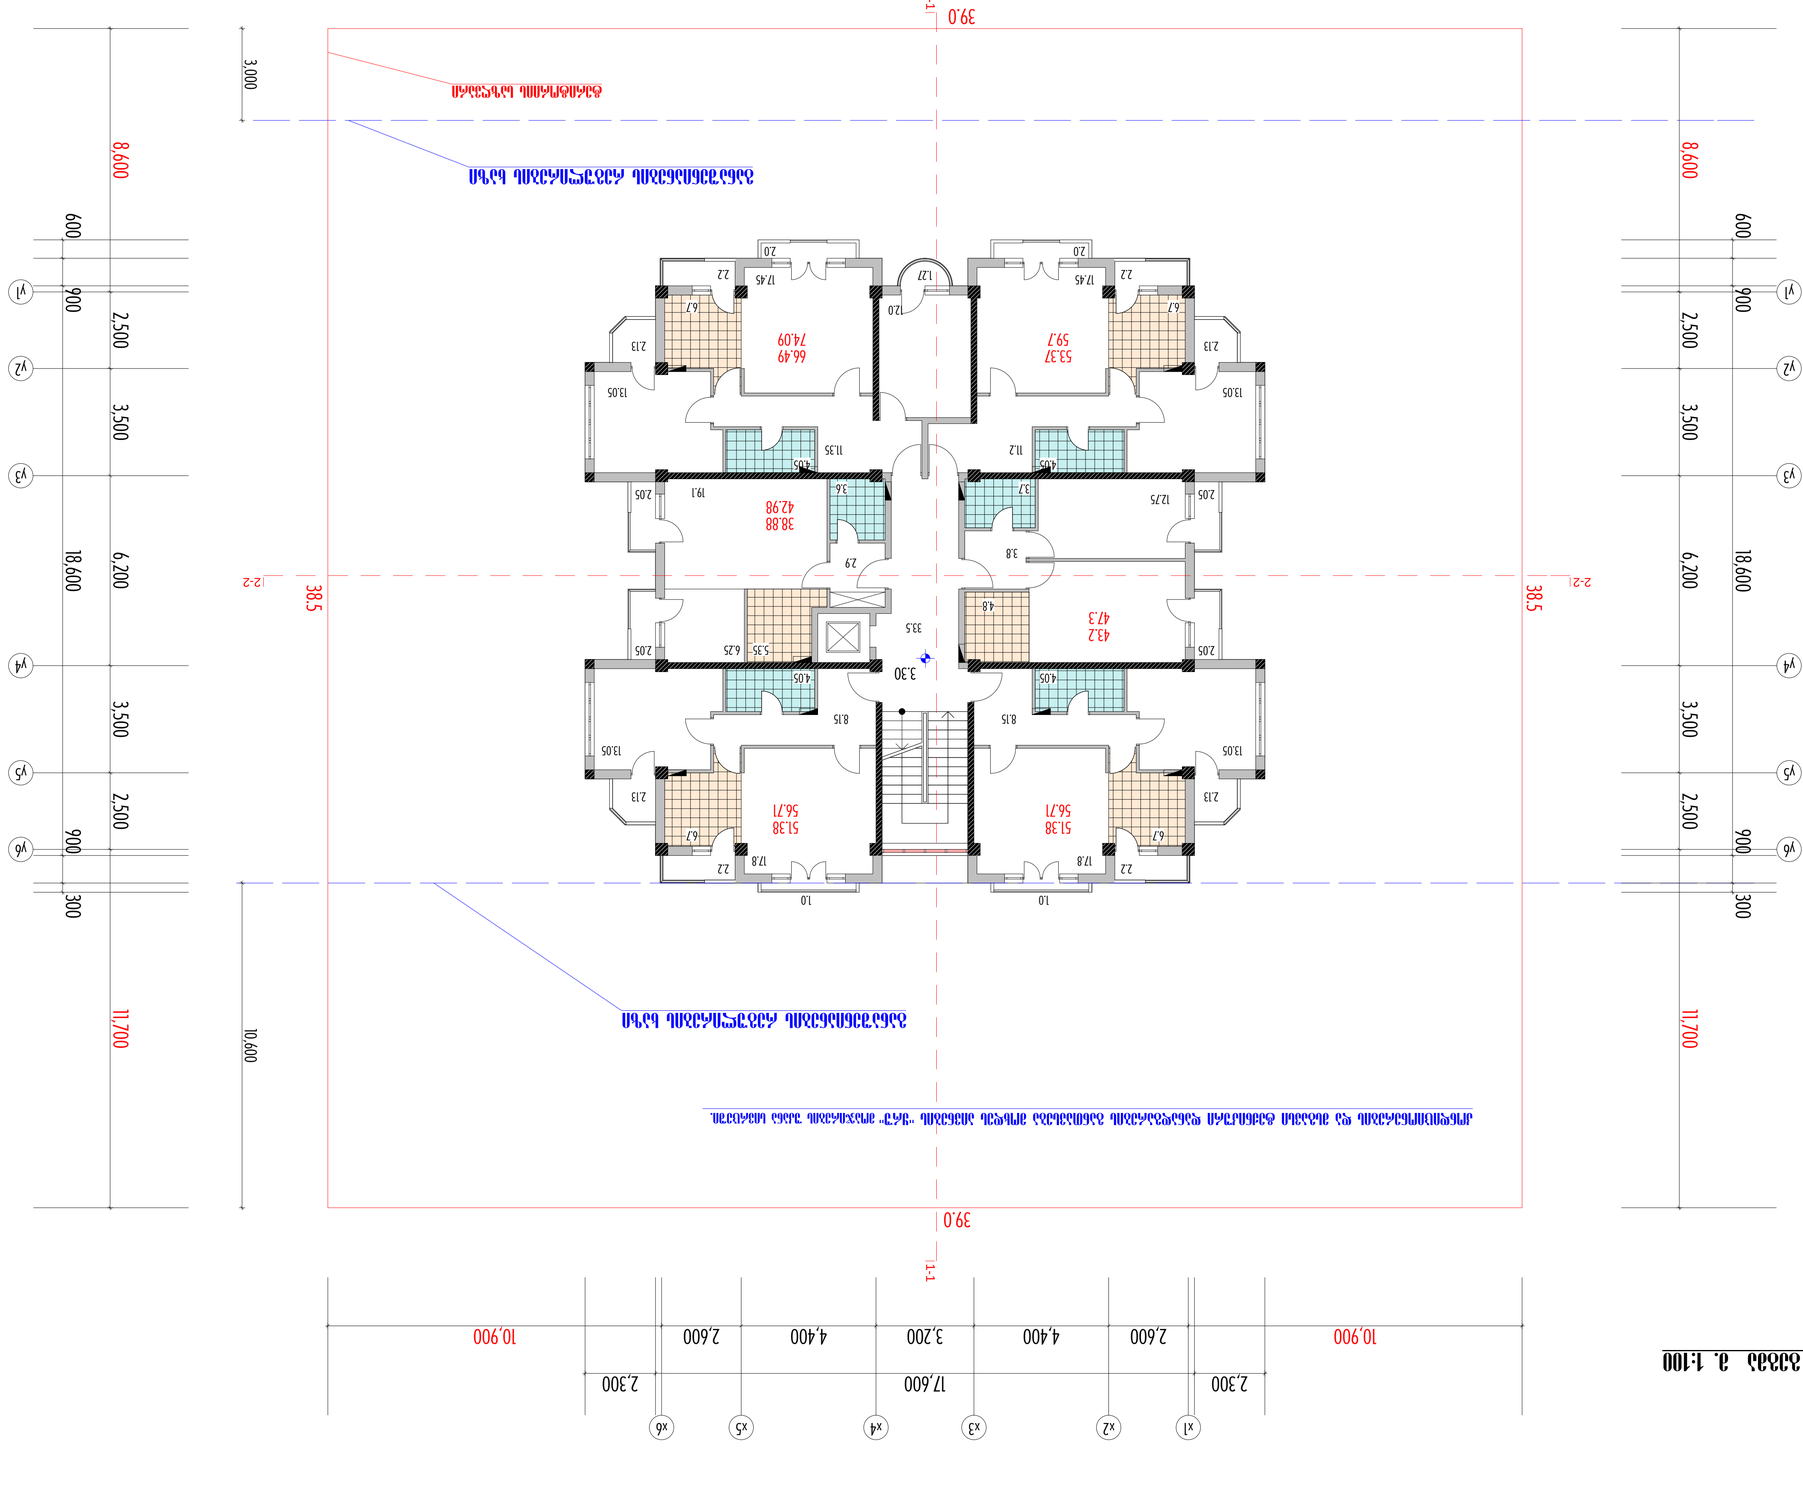



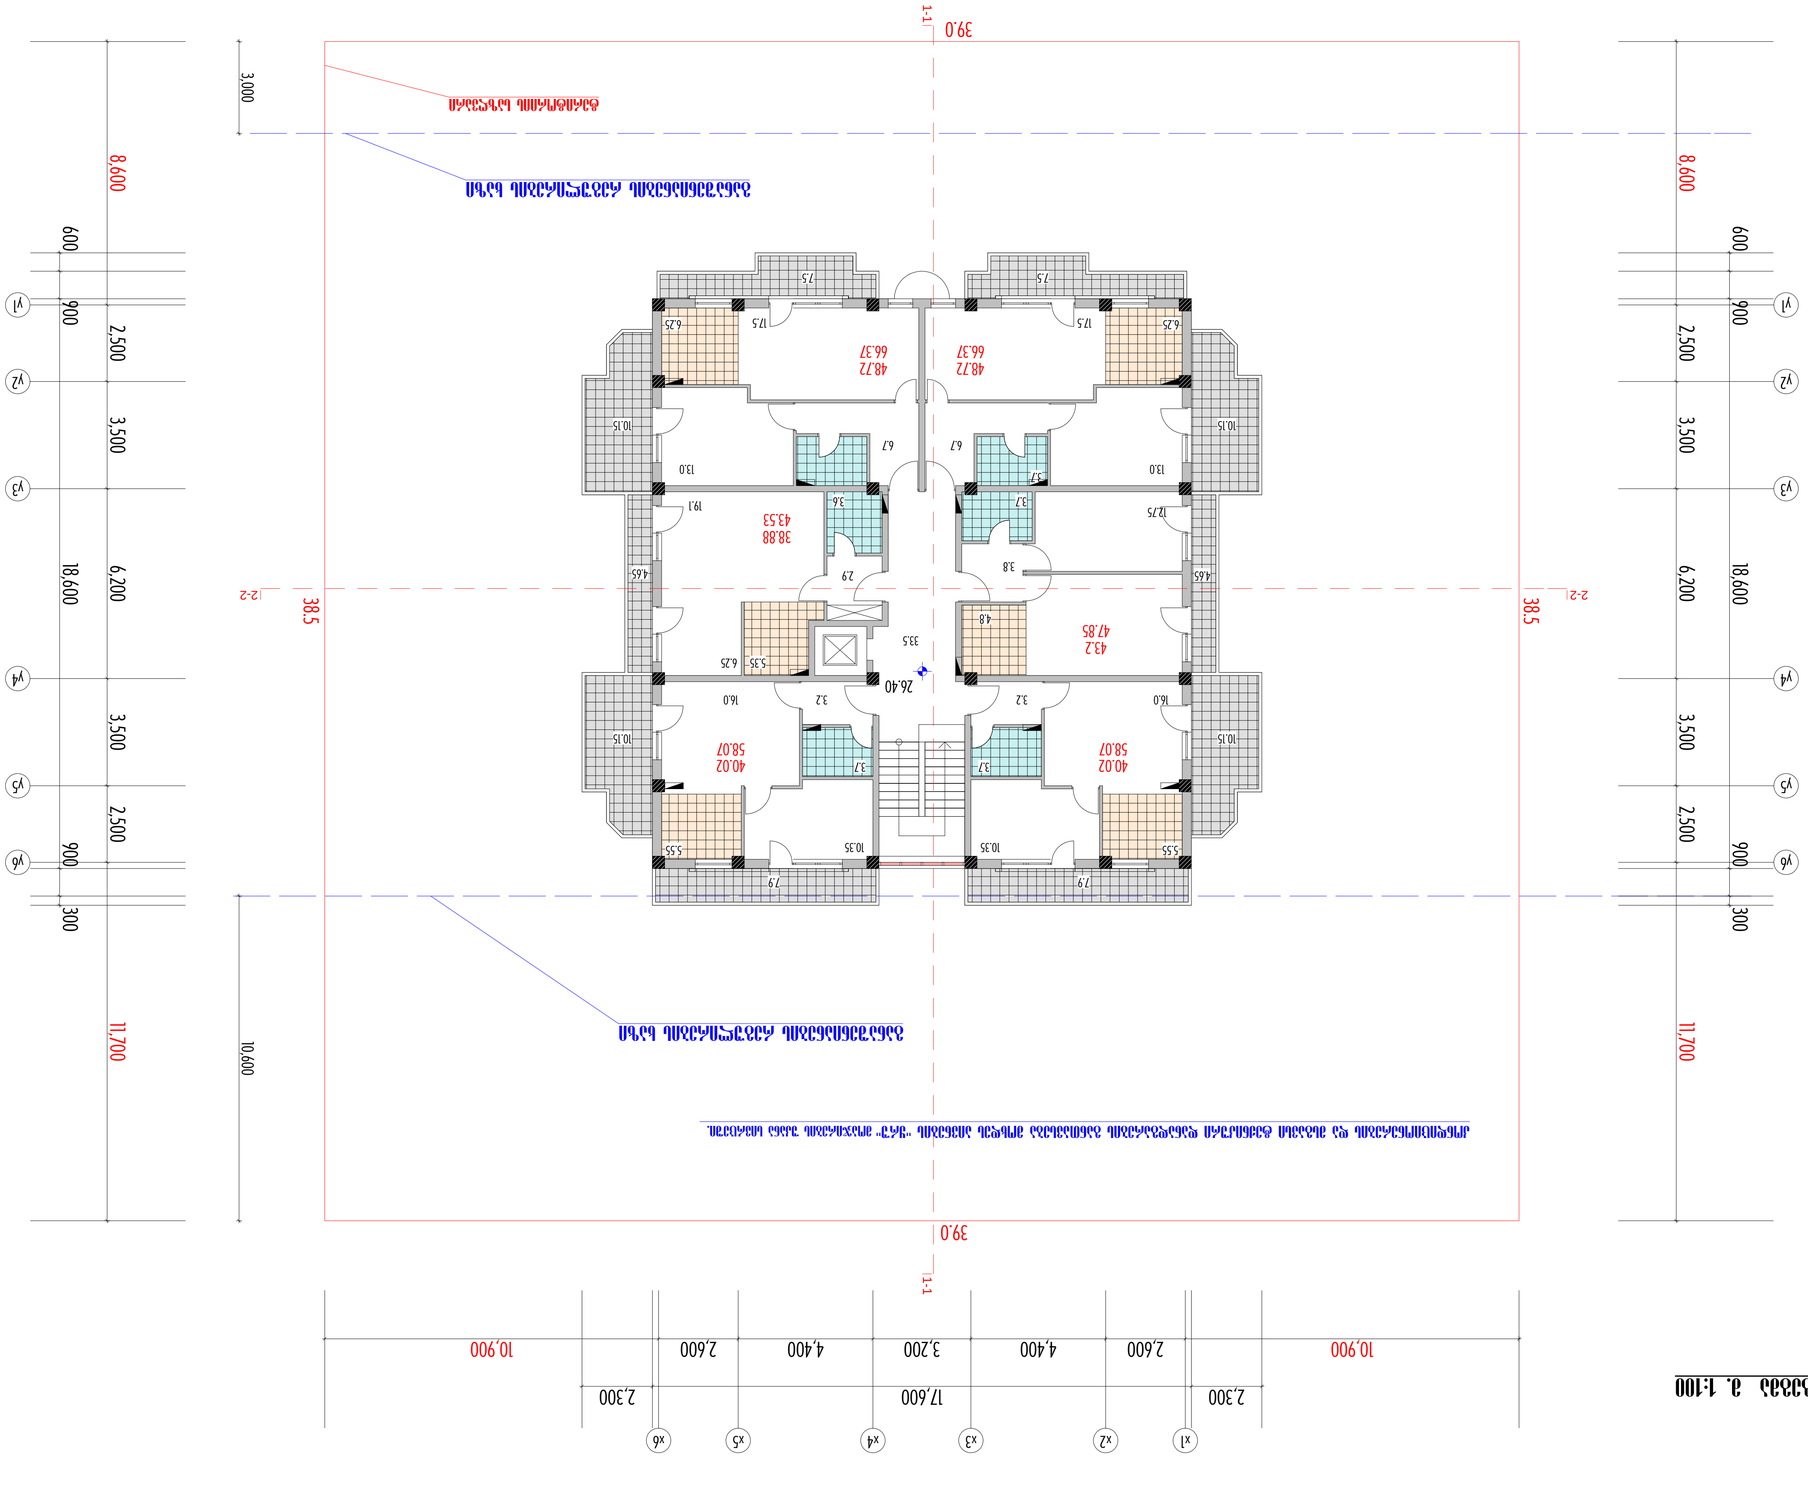





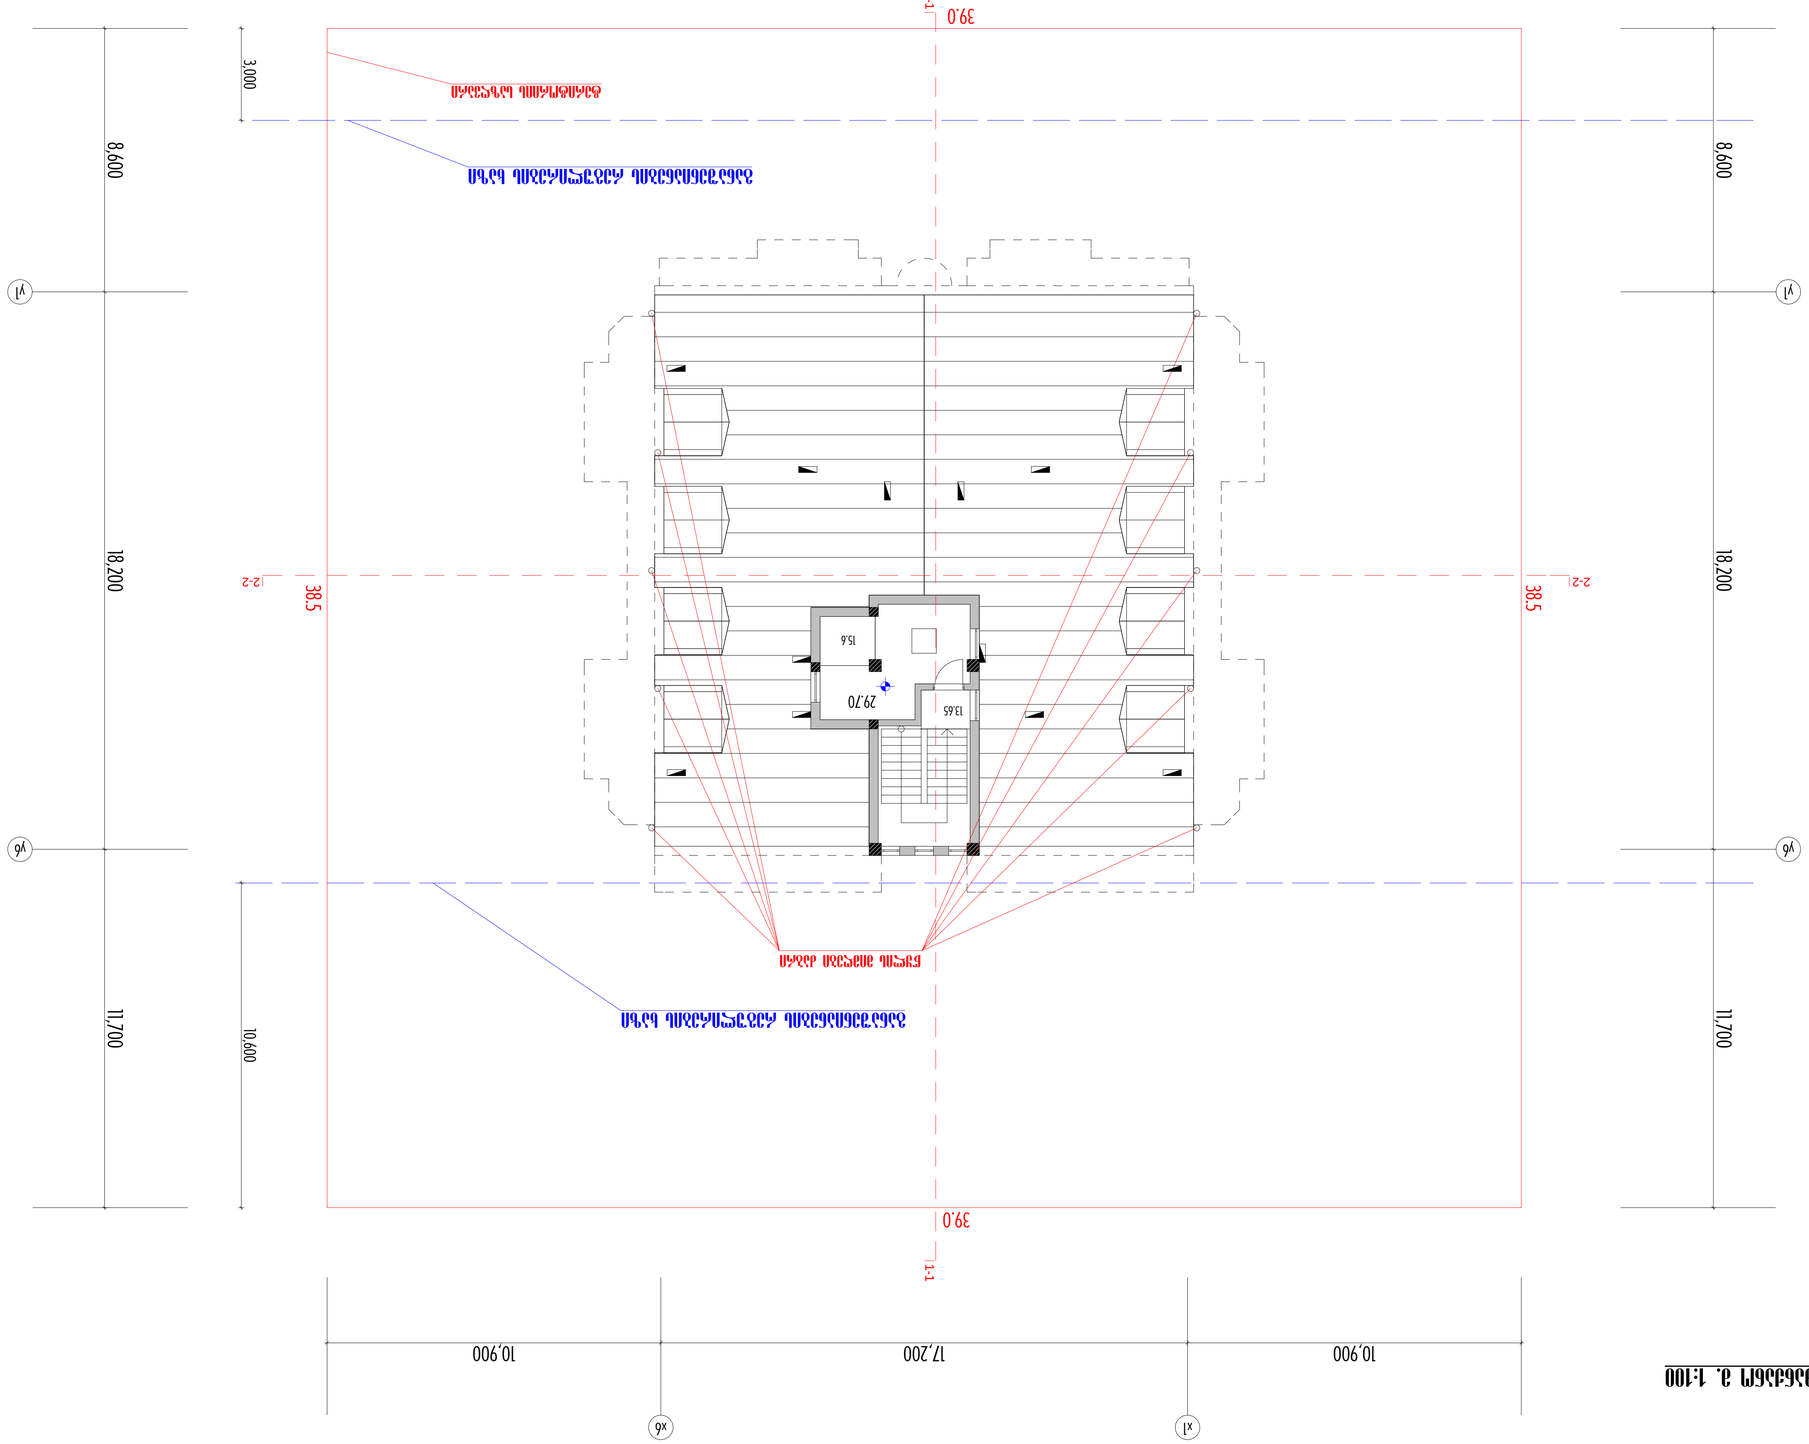

ცენტრალური ნაწილის ფილის ანაკვეთი

ცენტრალური ნაწილის ფილის ანაკვეთი

ნახ. 1 ცენტრალური ნაწილის ფილის ანაკვეთების განლაგების სქემა მ. 1:100

შპს „ინჟინერინგ ჯგუფი ჯორჯია“							
შპს „ინჟინერინგ ჯგუფი ჯორჯია“							
ხელმძღვანელი							
მთავარი ინჟინერი							
მთავარი არქიტექტორი							
დამკვეთი							
ნახაზის დასახელება	ნახაზის №	ფურცლის №	ფურცლების რაოდენობა				
ცენტრალური ნაწილის ფილის ანაკვეთების განლაგების სქემა		18	4				
ობიექტის დასახელება							
ქ. თბილისი, ხოროლის ქუჩის მიმდებარედ, ნაკვეთი №2							
ა ა ი ს კ ო							





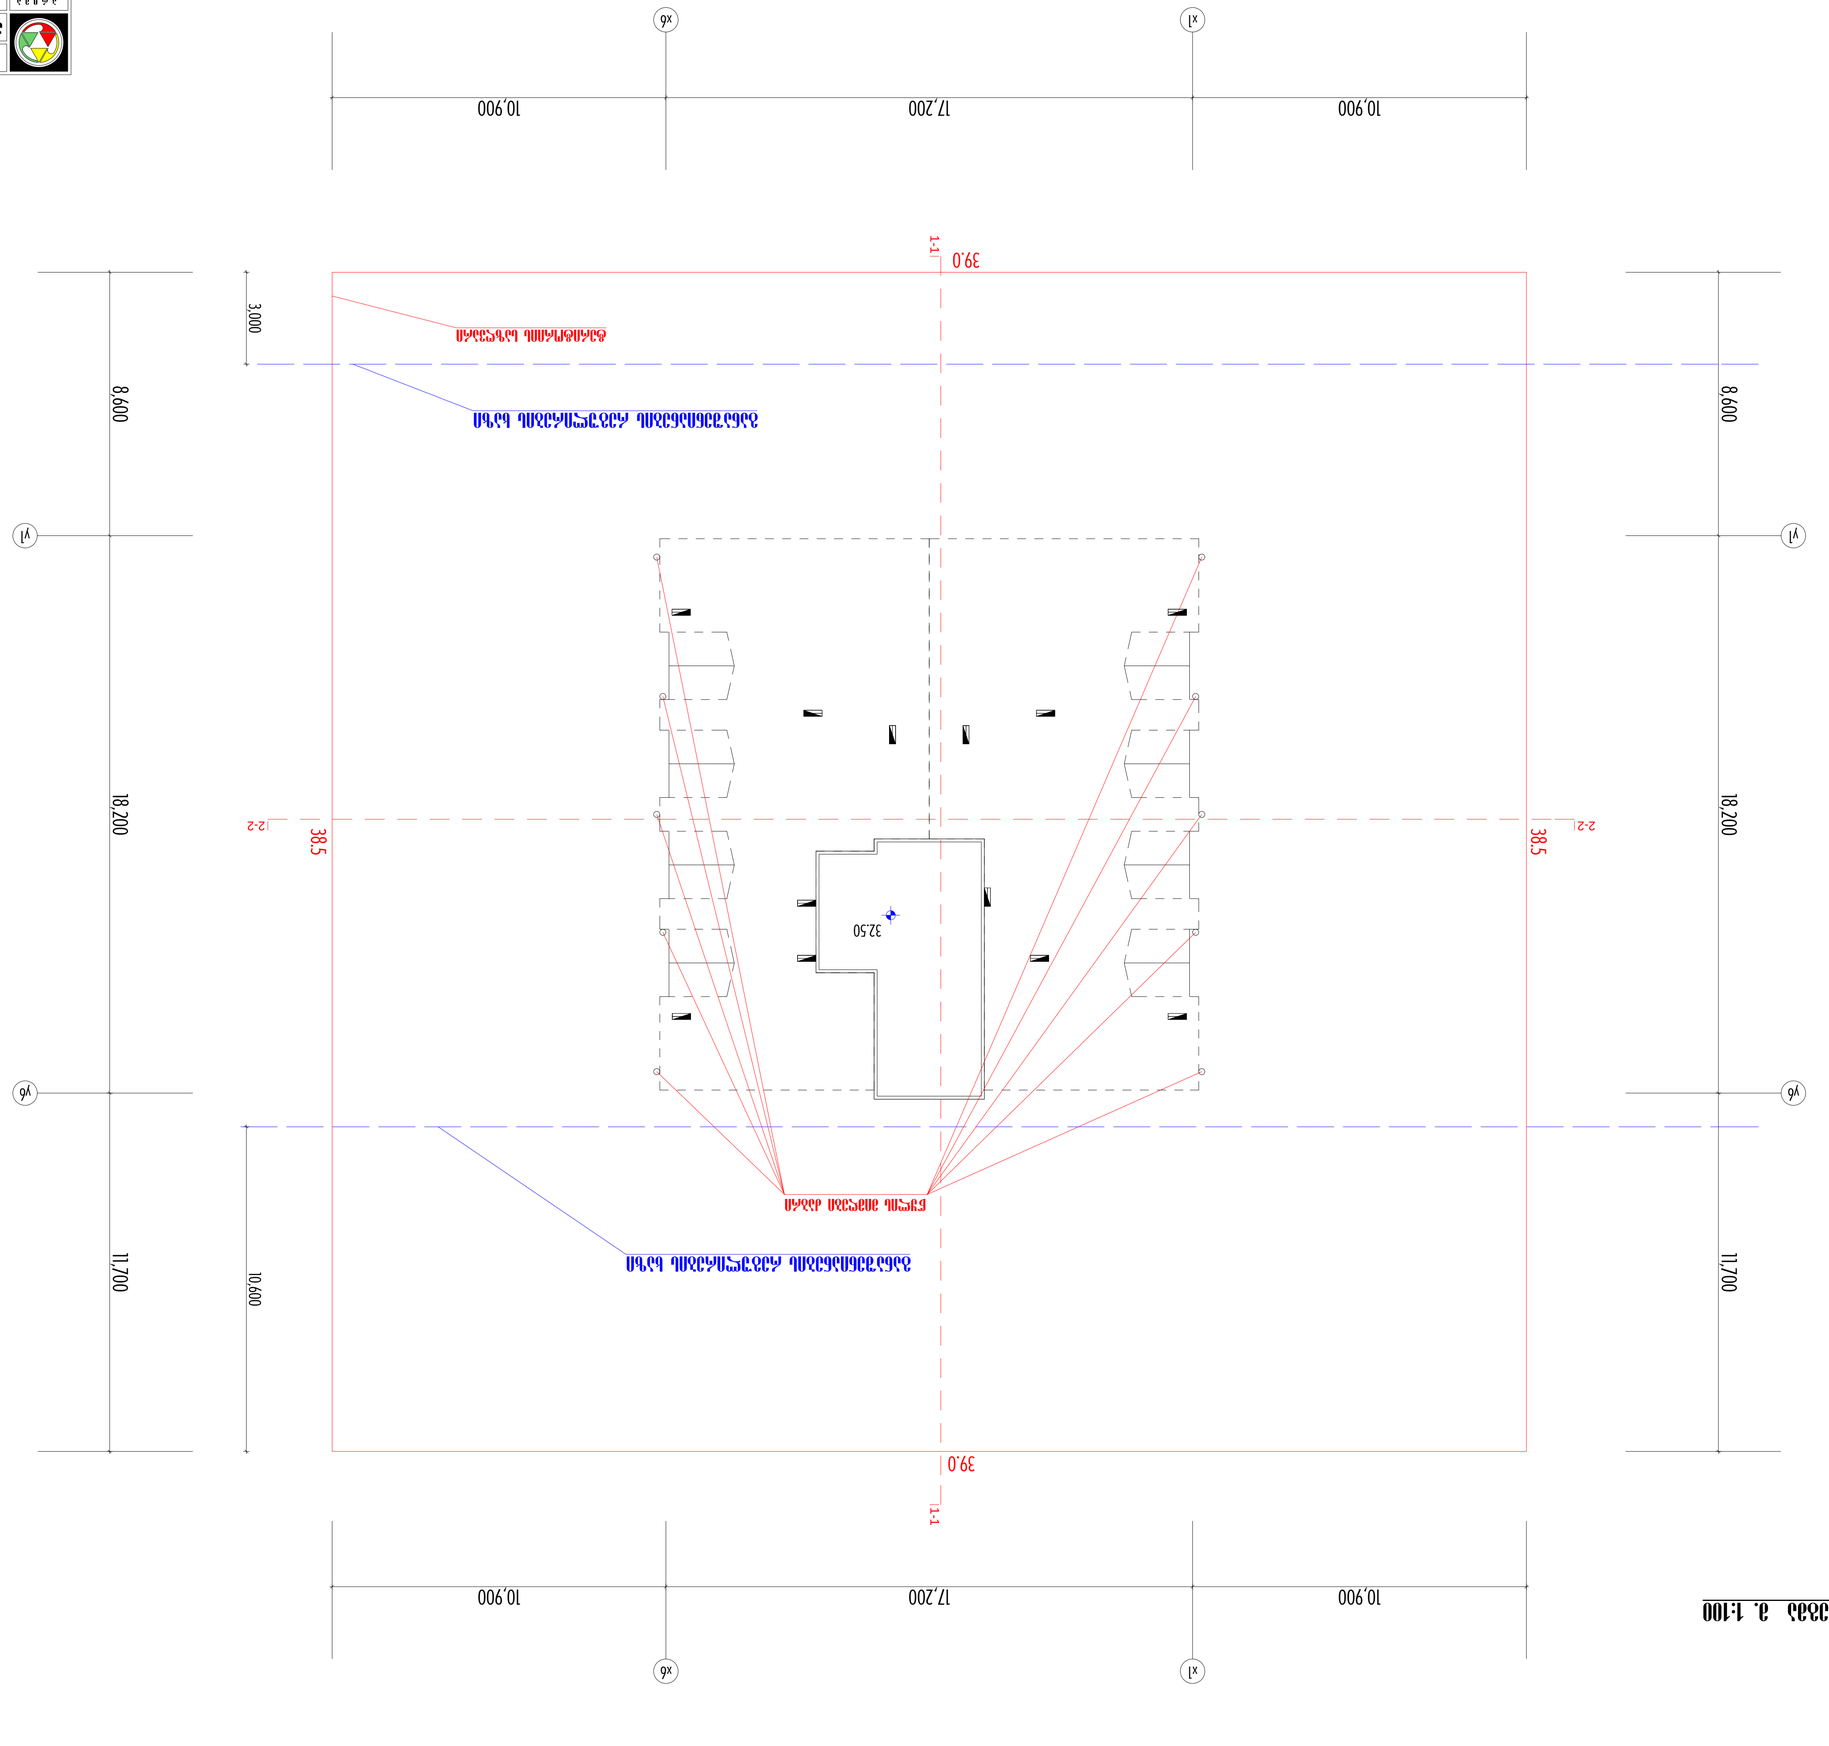

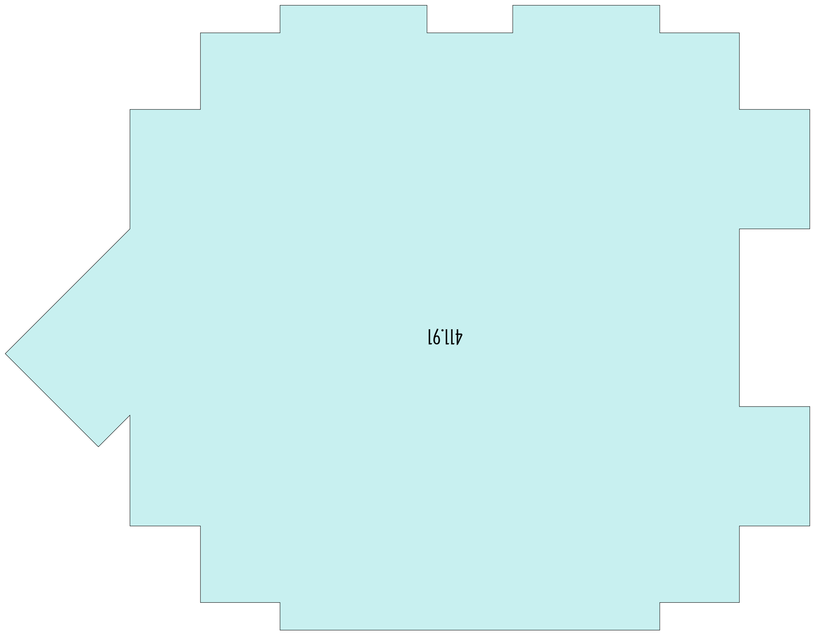

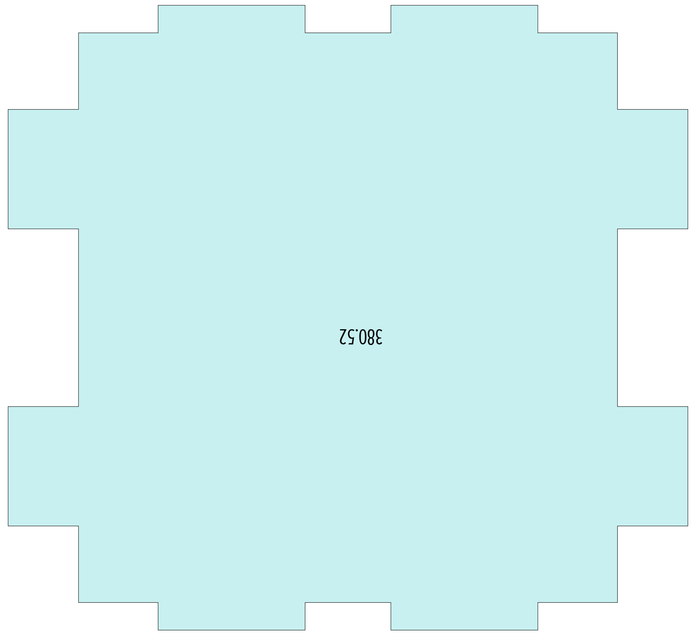











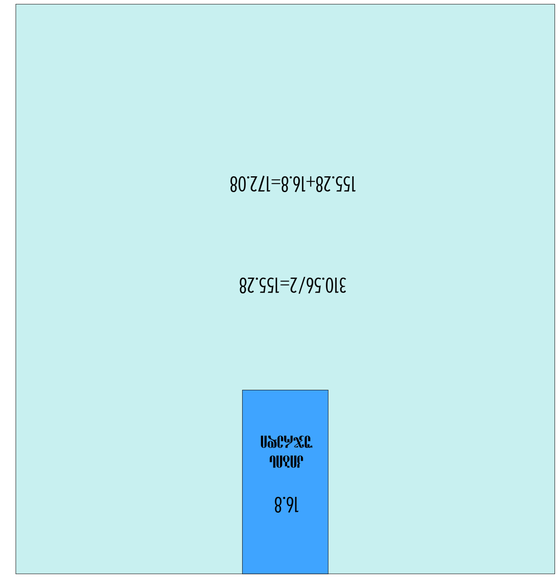
16.8
310.56/2=155.28
155.28+16.8=172.08

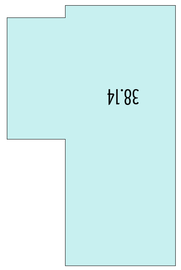
38.14

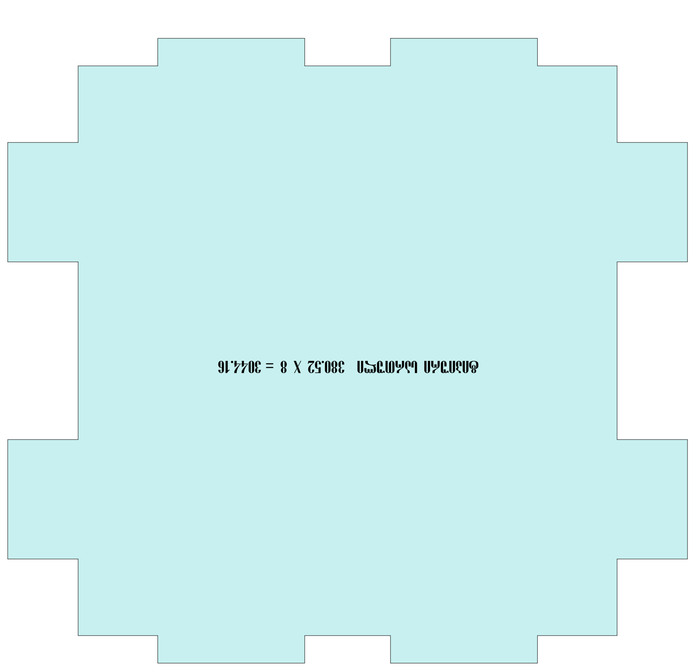
ფასპორტო ხაზობრივი 380.52 X 8 = 3044.16