





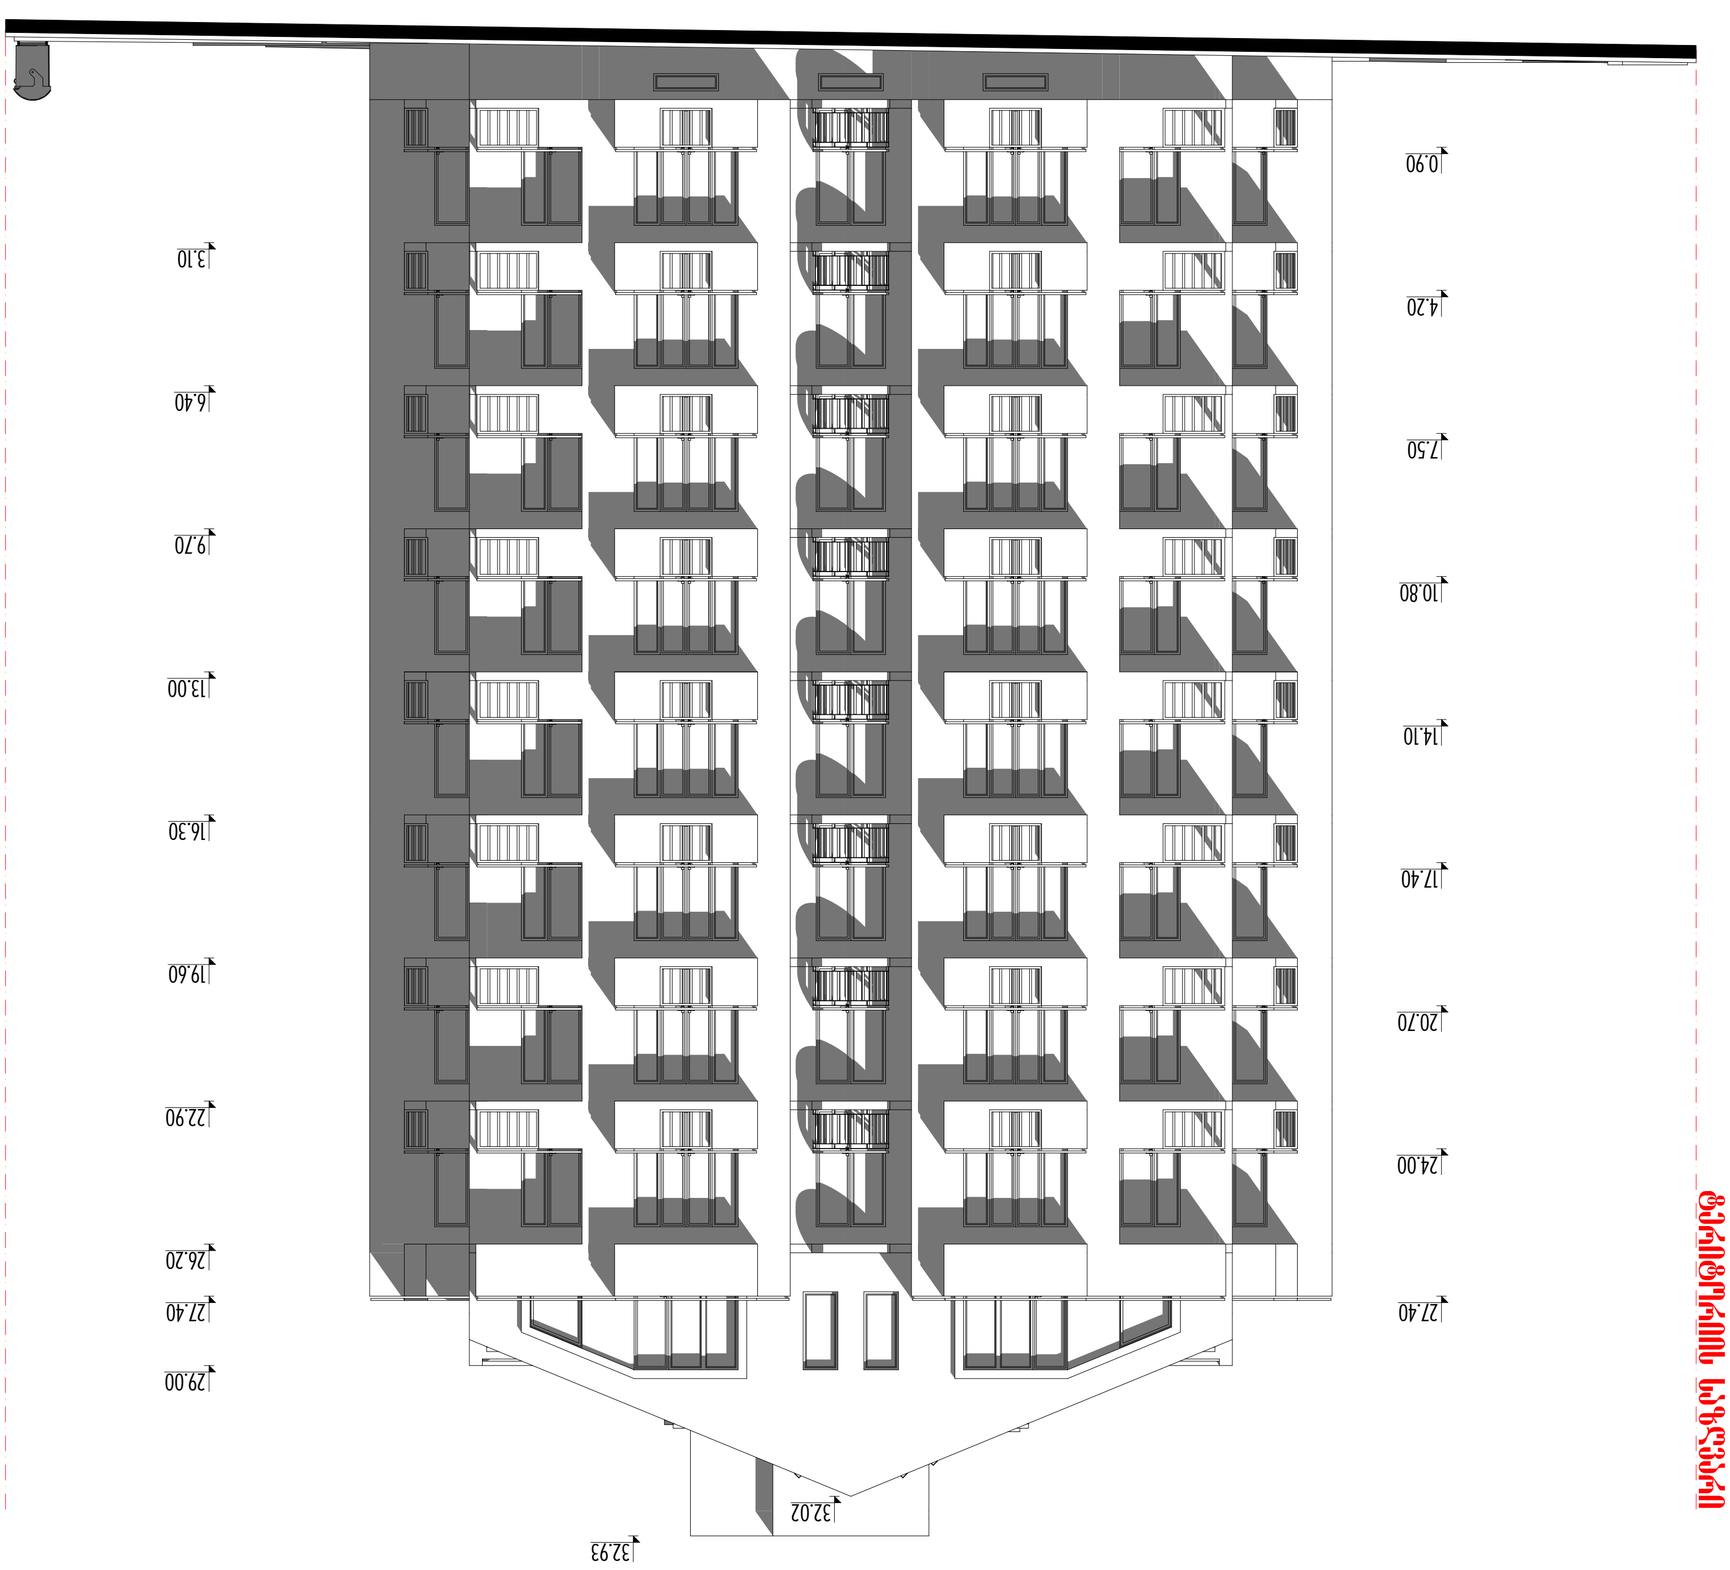

ფასადი ხ6 - ხ1 ღერძებს
შორის მ. 1:100

57/14 a-11 18

p r i m a
& KO

ფურც. ინვენტ.# რაოდ. დაკვეთა ფურც.# სტადია

დირექტორი. ლ. კუპრაშვილი

პროექტი

არქიტექტურული ნაწილი. ლ. კუპრაშვილი

ჯ. კვიტატიანი

პრ. ავტორები
ა. კერესელიძე

შეასრულა ჯ. კვიტატიანი

ქ. თბილისი, სოფელი დიღომი
S.p.s. "vilaseti"-s
მრავალბინიანი საცხოვრებელი სახლი

10,900 17,200 10,900

3.10

6.40

9.70

13.00

16.30

19.60

22.90

26.20

27.40

29.00

32.93

0.90

4.20

7.50

10.80

14.10

17.40

20.70

24.00



x6 x1

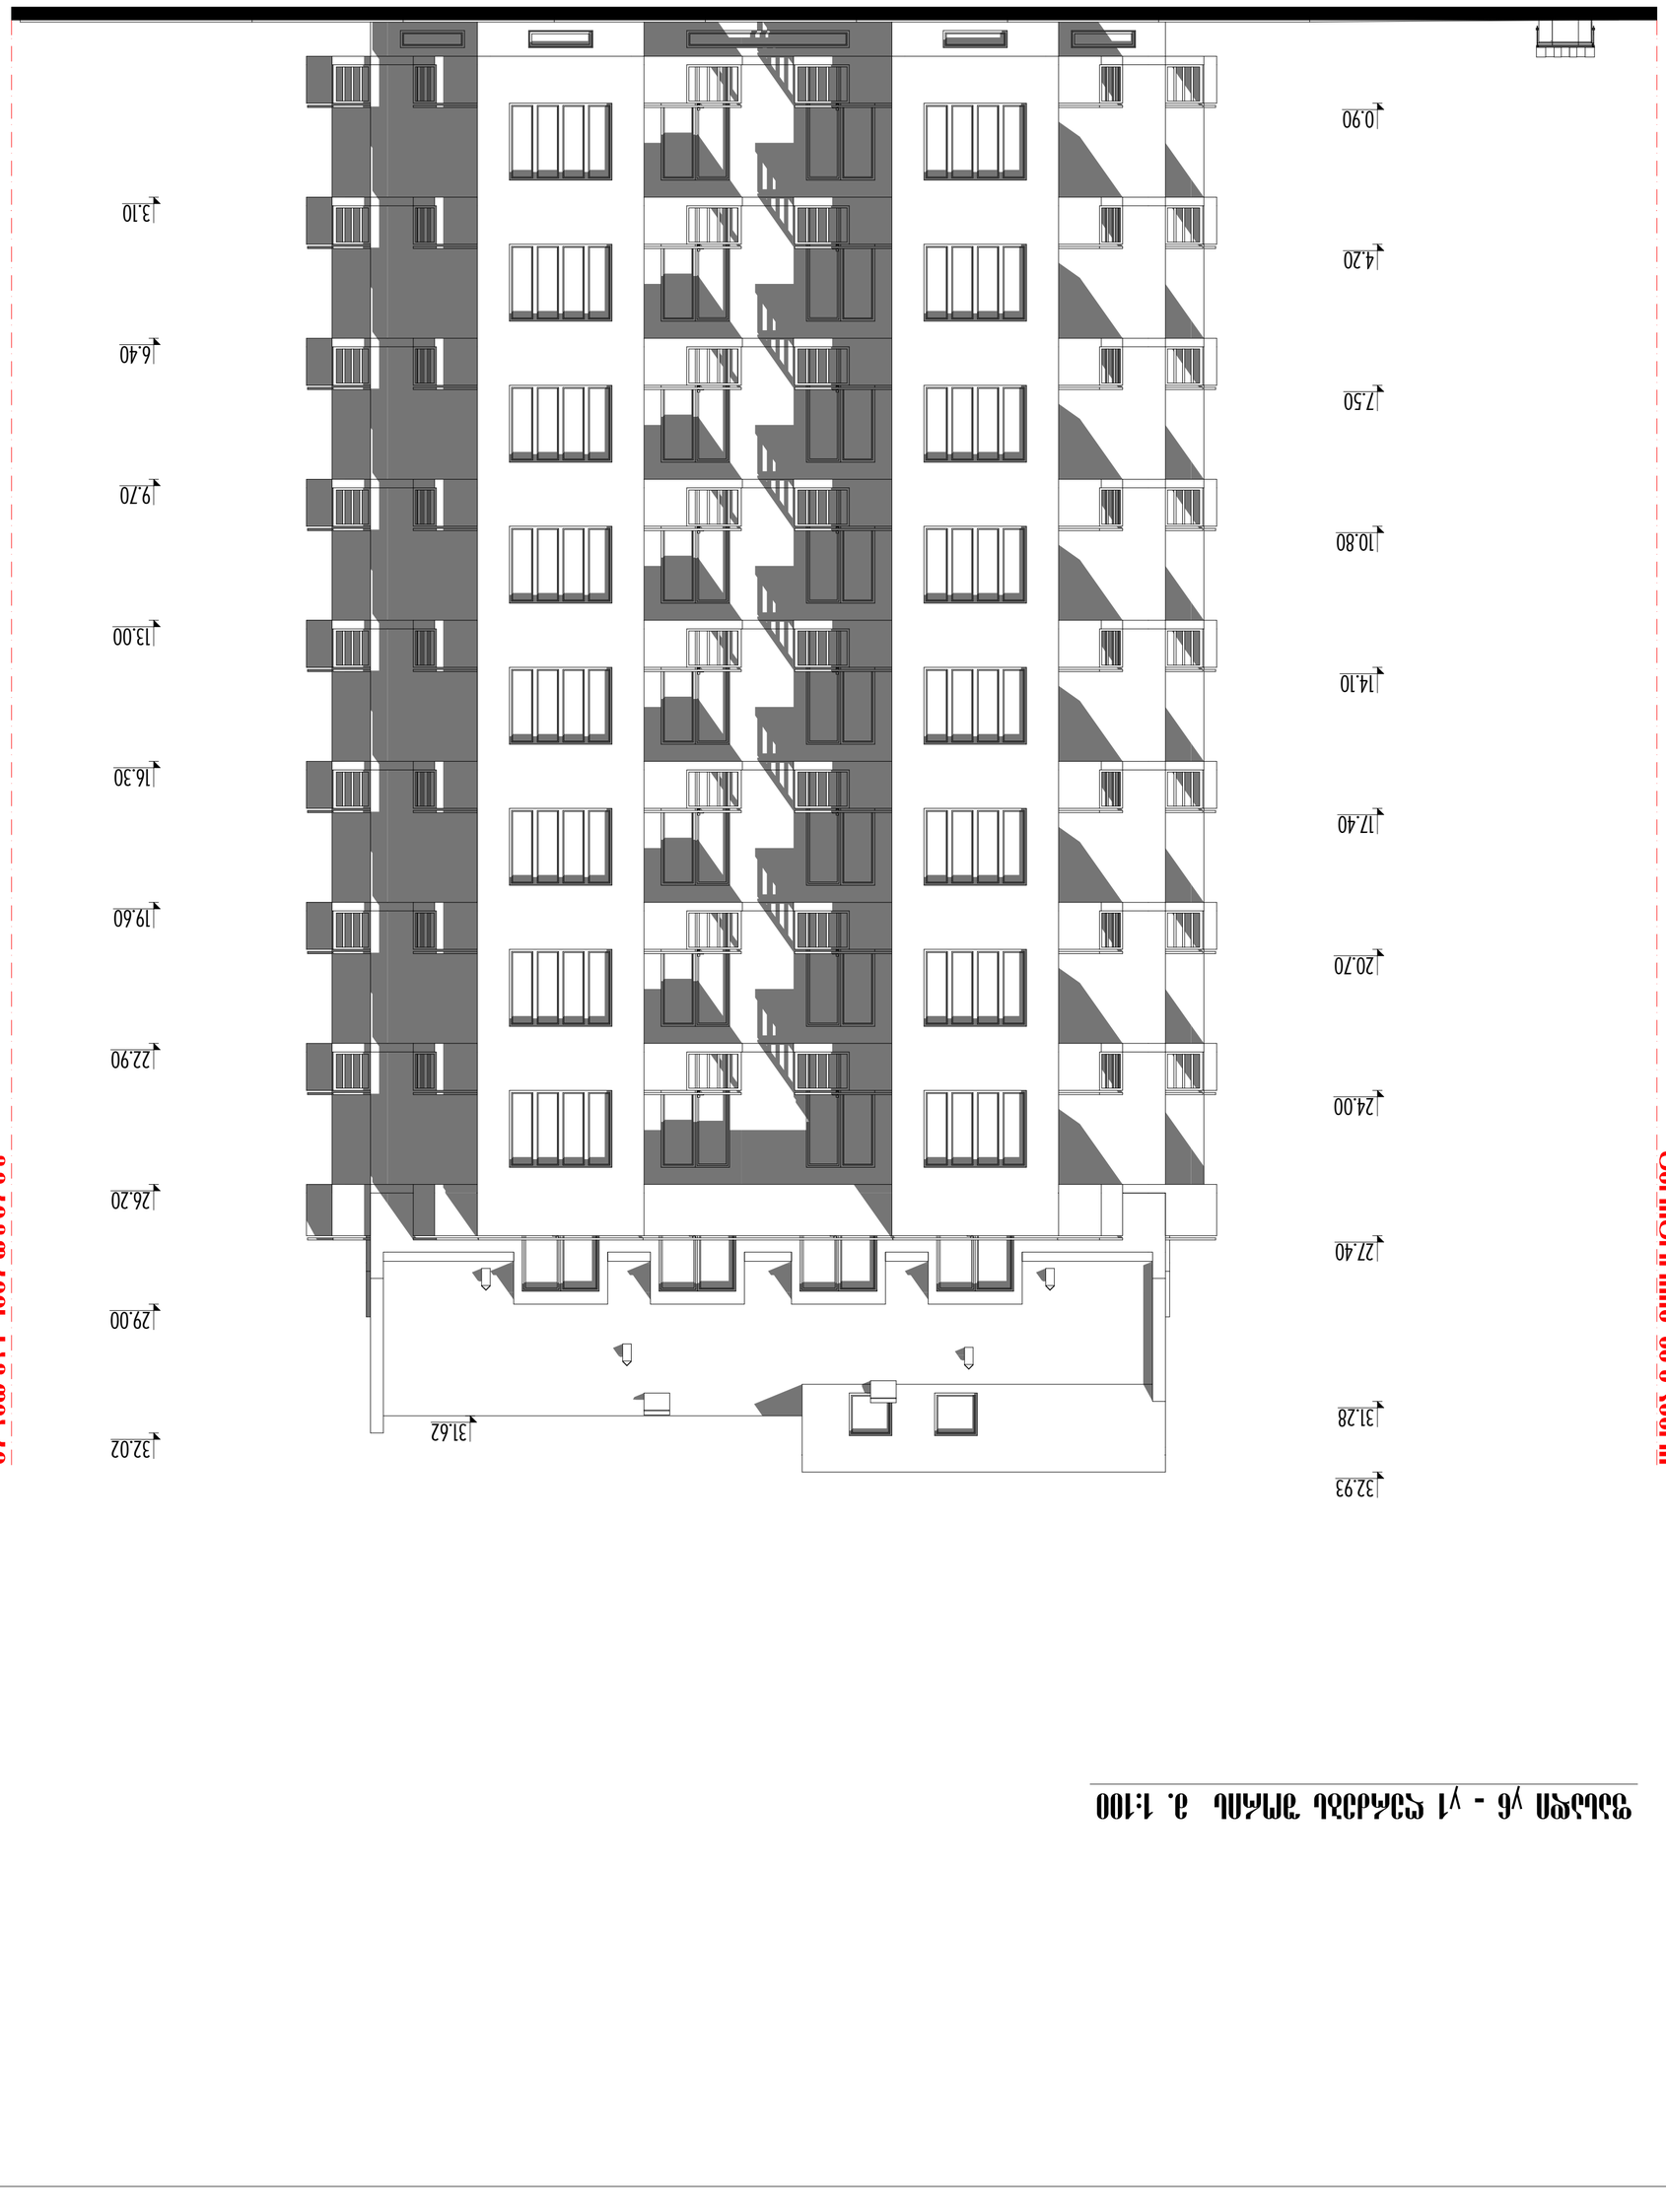

ფასადი ყ6 - ყ1 ღერძებს
შორის მ. 1:100

57/14 a-12 18

p r i m a
& KO

ფურც. ინვენტ.# რაოდ. დაკვეთა ფურც.# სტადია

დირექტორი. ლ. კუპრაშვილი

პროექტი

არქიტექტურული ნაწილი. ლ. კუპრაშვილი

ჯ. კვიტატიანი

პრ. ავტორები
ა. კერესელიძე

შეასრულა ჯ. კვიტატიანი

ქ. თბილისი, სოფელი დიღომი
S.p.s. "vilaseti"-s
მრავალბინიანი საცხოვრებელი სახლი

11,700 18,200 8,600

3.10

6.40

9.70

13.00

16.30

19.60

22.90

26.20

32.02

0.90

4.20

7.50

10.80

14.10

17.40

20.70

24.00

27.40

32.93

29.00

31.28 31.62










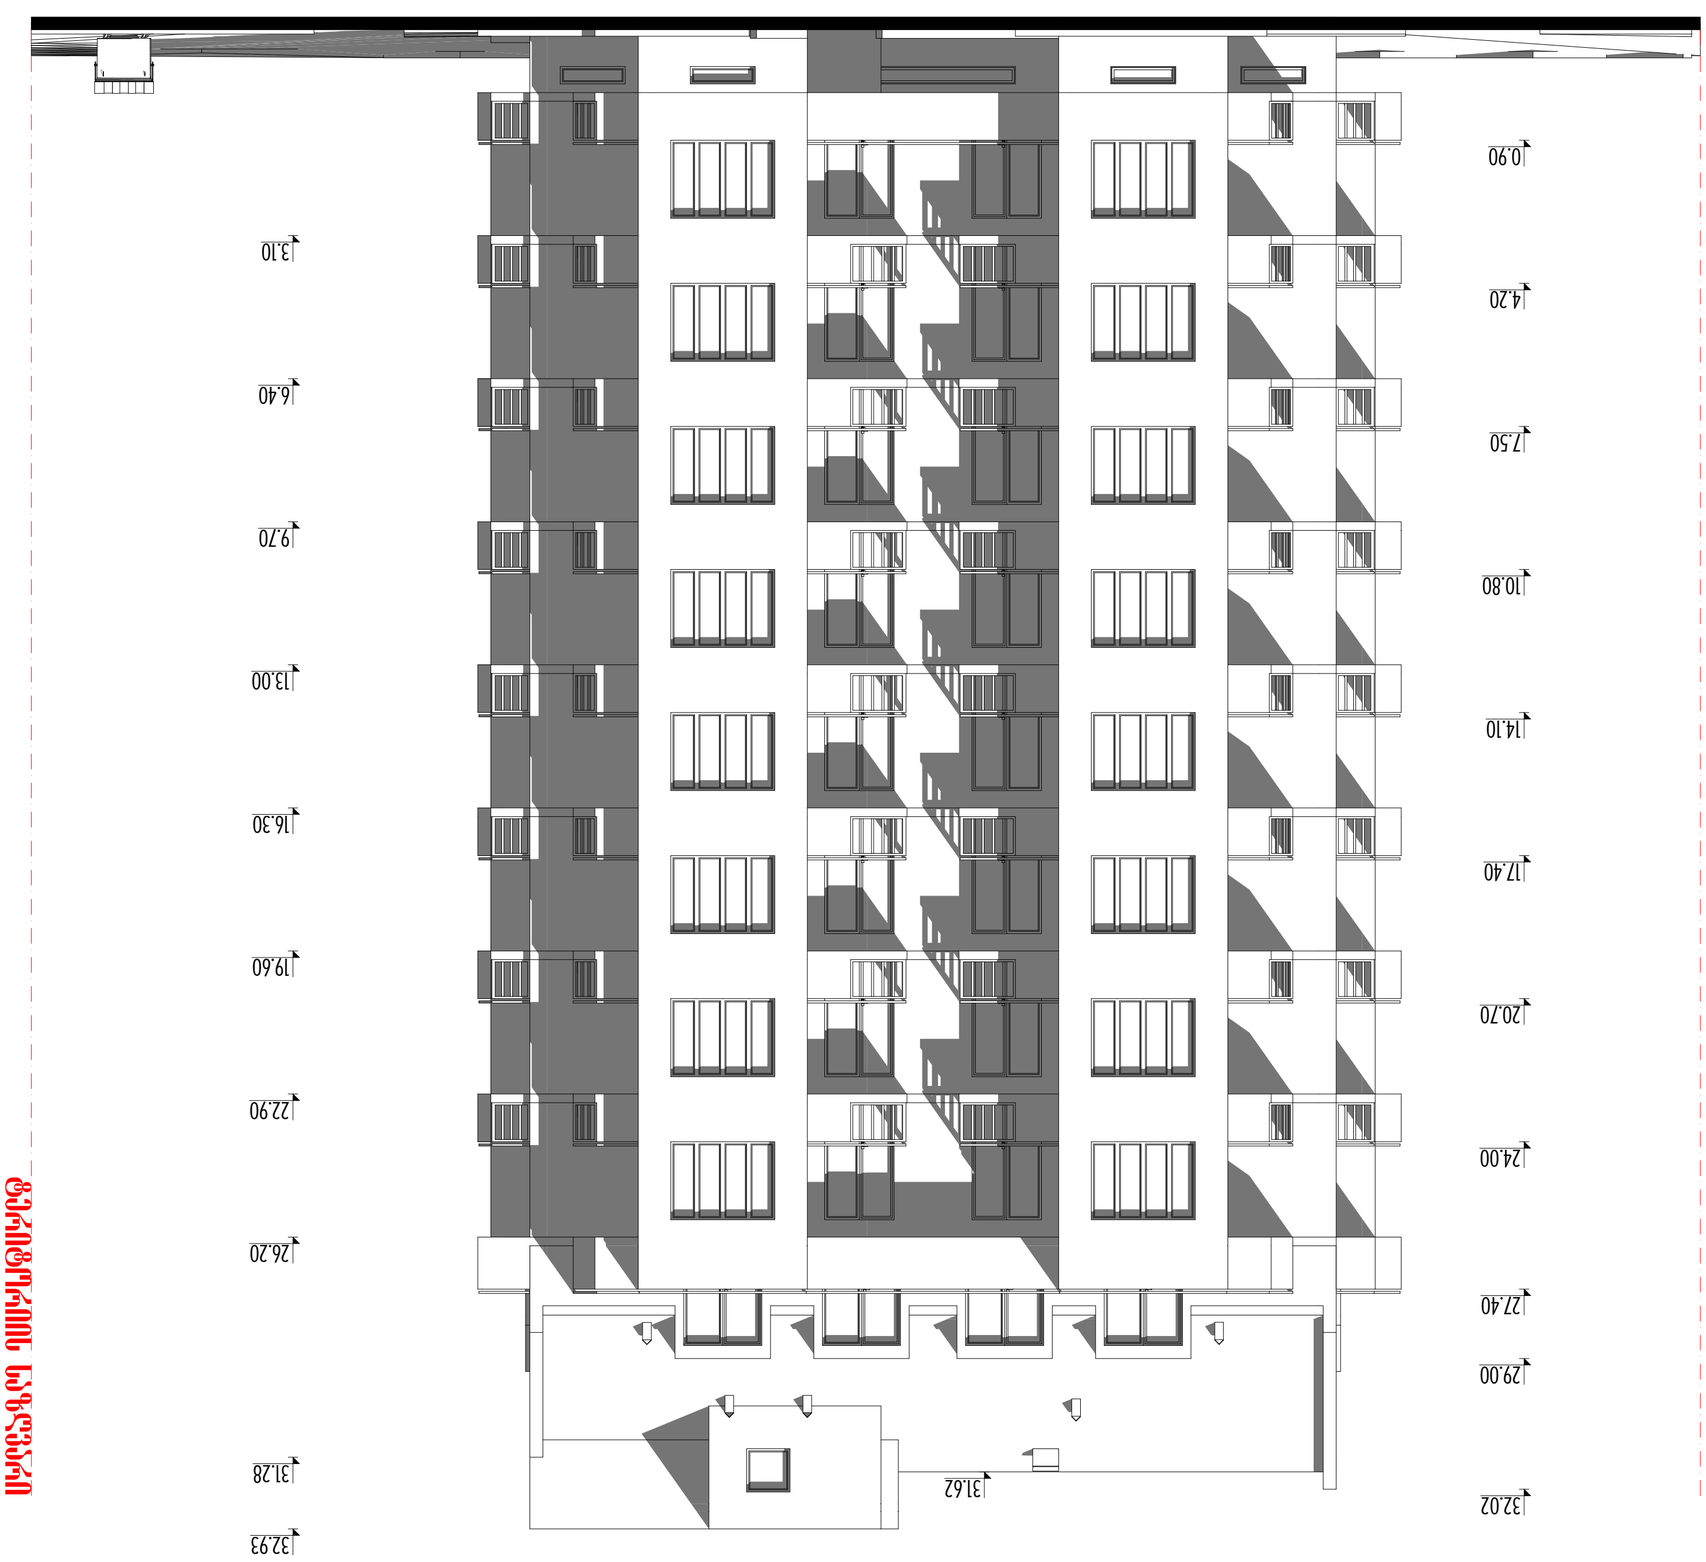

ფასადი ვ1 - ვ6 მასშტაბი 1:100