А-3	1-18	ფურცლის №:	ნახაზის დასახელება:


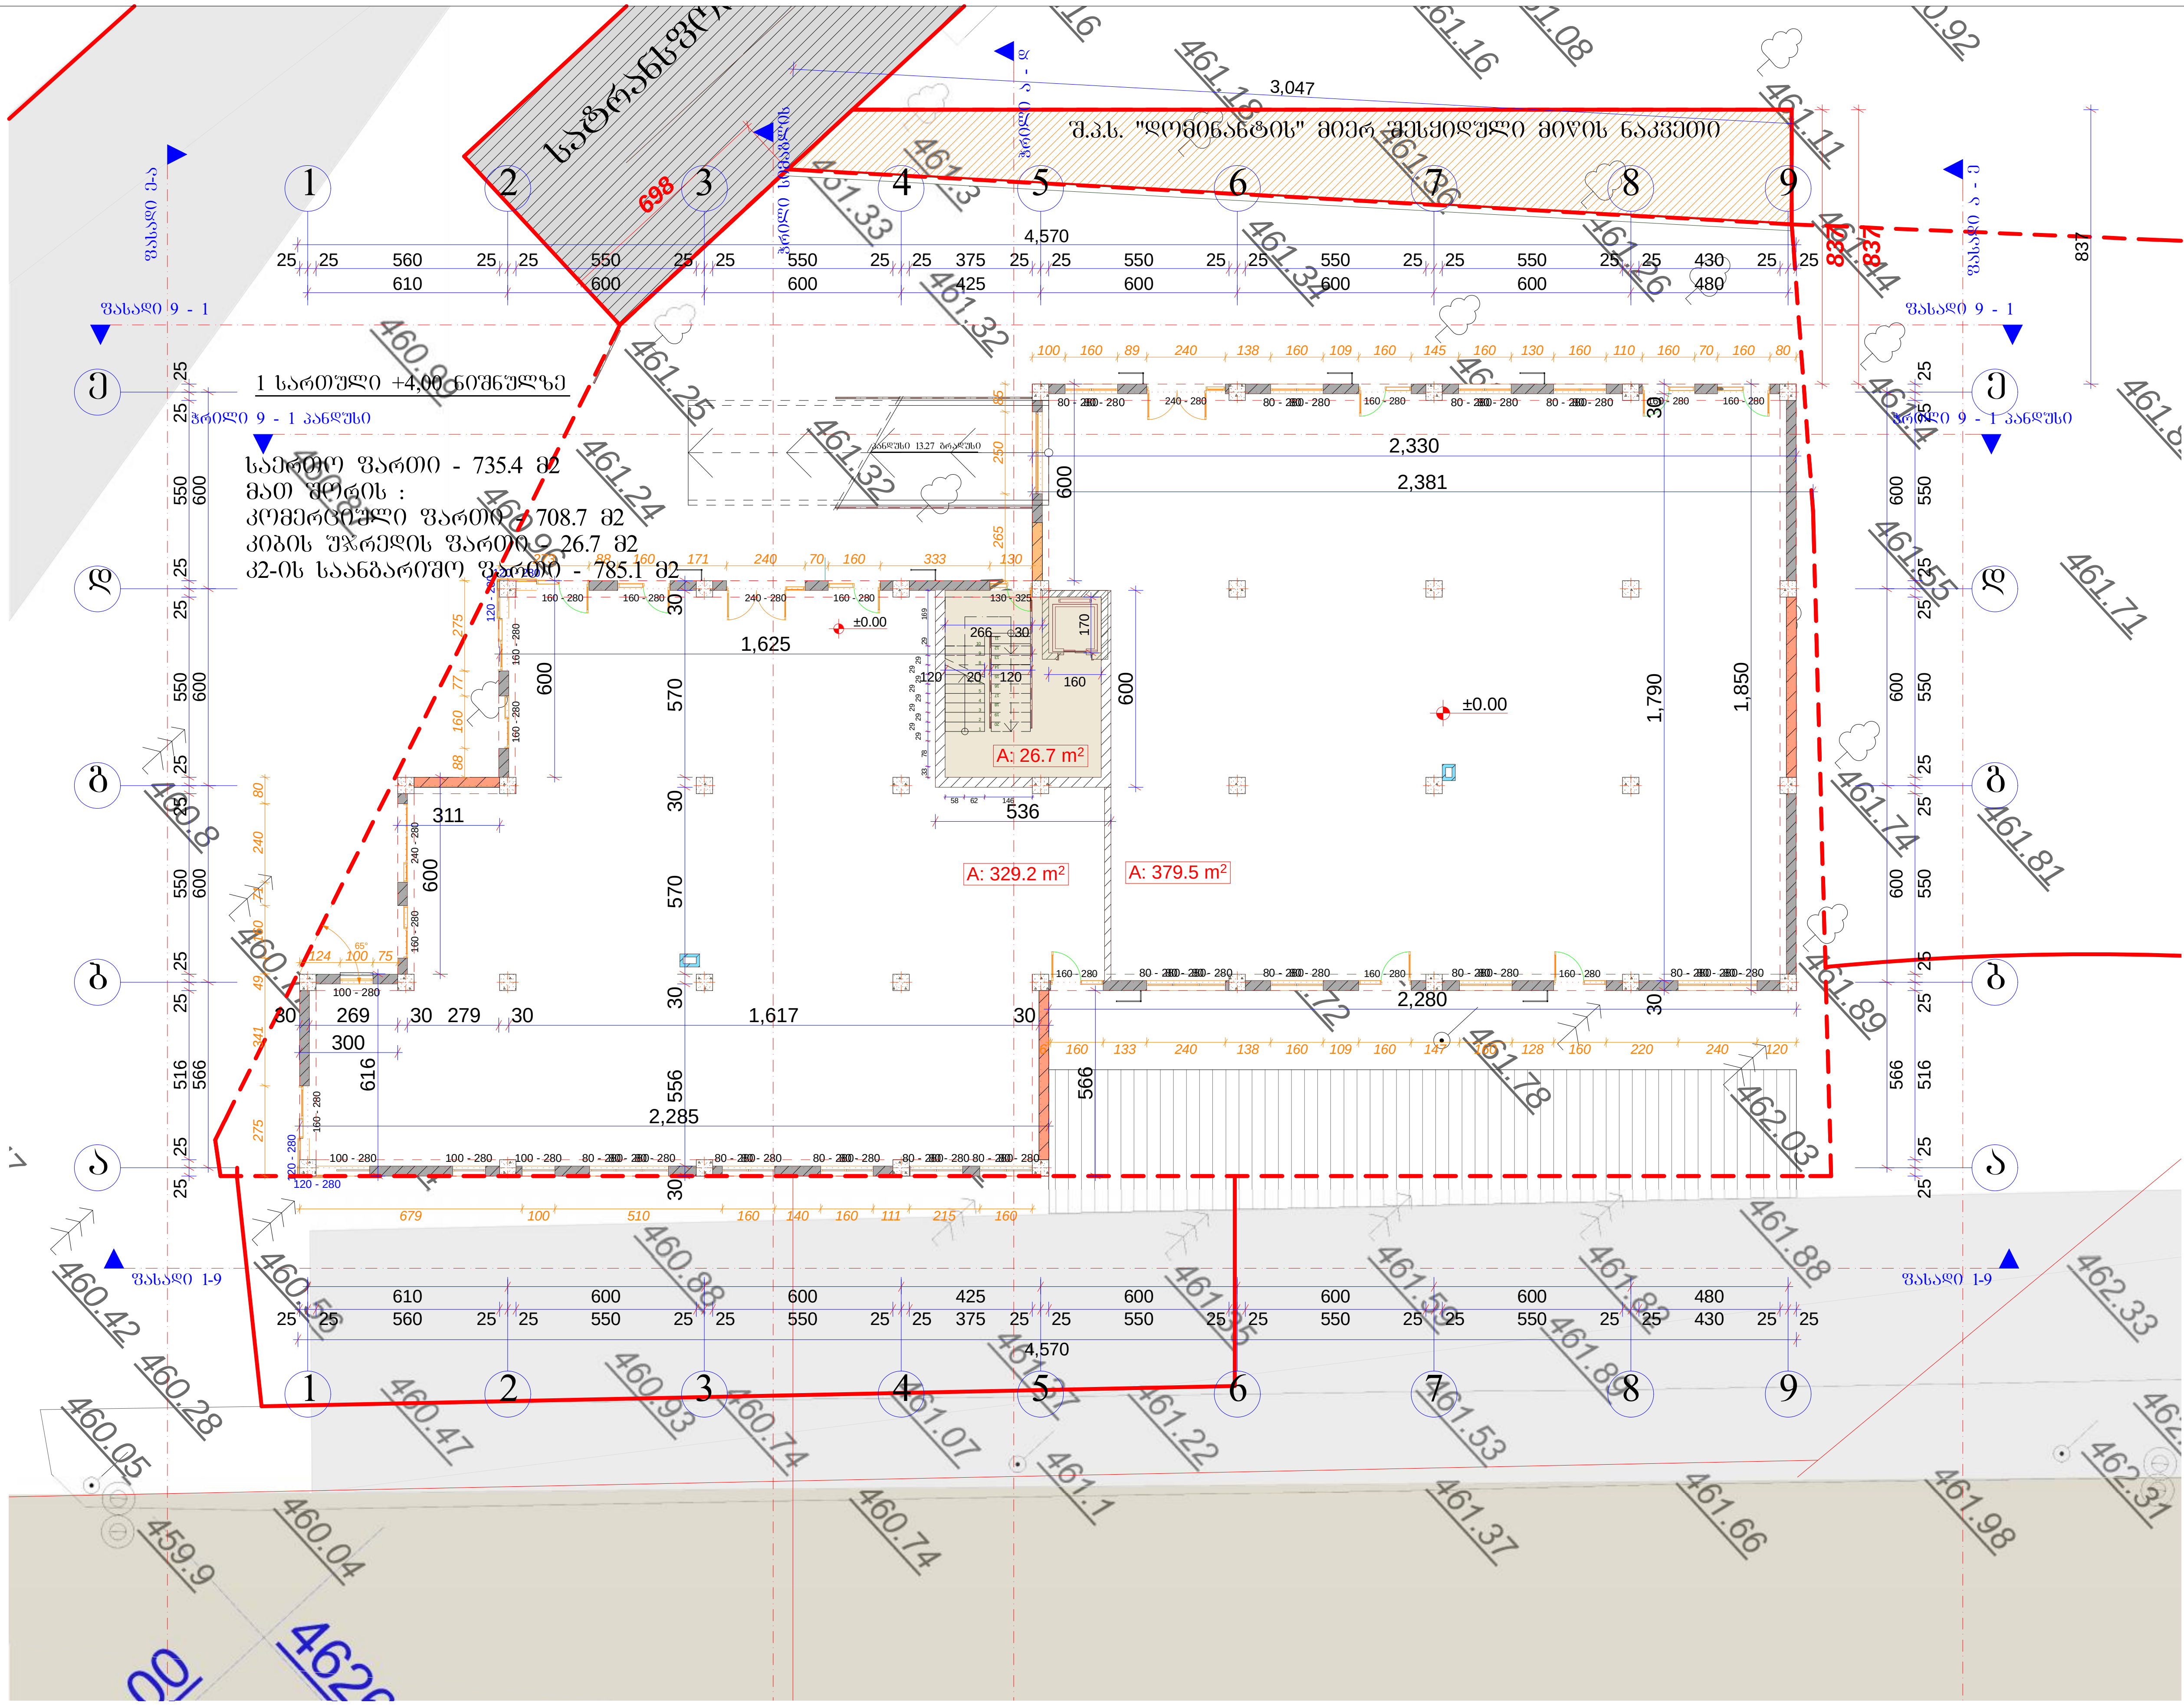

A-3	1-18 პროექტის №	დამკვეთი: შ.პ.ს. დომინანტი	ნახაზი: 1 სართულის გეგმა	პროექტის დასახელება: 9 სართულიანი მრავალ ბინიანი საცხოვრებელი სახლი	თარიღი 21/07/2014
არქიტექტორი	ზ. ხაჩიძე				
არქიტექტორი	მ. პაპუკაშვილი		შ.პ.ს. დომინანტი თბილისი, დიღომი, სამხედრო გზისა და ახმეტელის ქუჩის გადაკვეთა ტელ: (+995) 599 555 574	მასშტაბი 1-200 / სტადია პროექტი / ინდექსი	ფურც. № 10


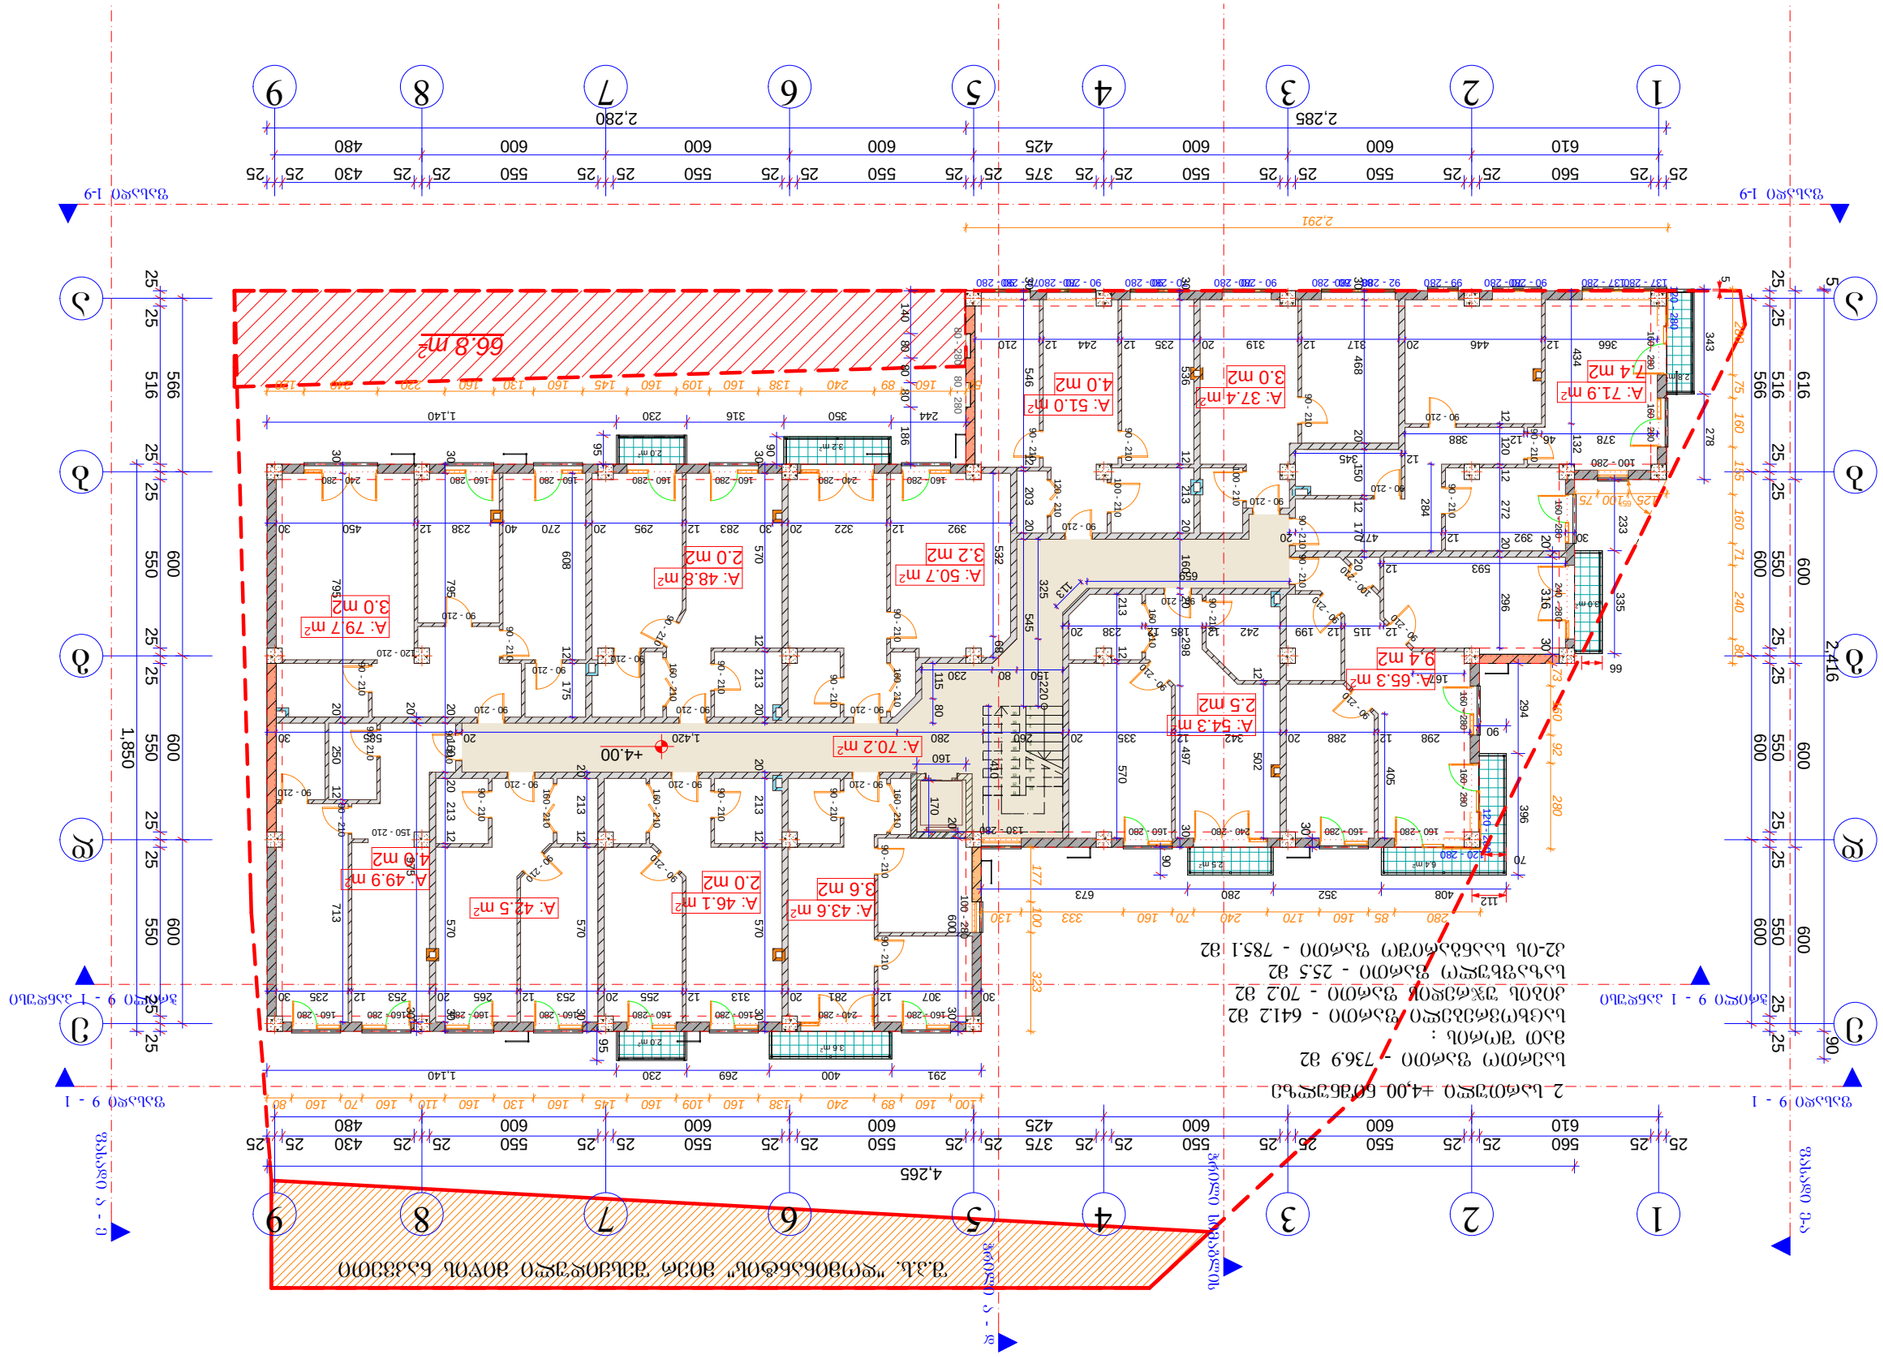
66.8 მ²
A: 37.4 m²
A: 71.9 m²
A: 74 m2
A: 51.0 m²
4.0 m2
3.0 m2
A: 50.7 m²
3.2 m2
A: 48.8 m²
2.0 m2
A: 79.7 m²
3.0 m2
A: 65.3 m²
9.4 m2
A: 54.3 m²
2.5 m2
A: 70.2 m²
A: 43.6 m²
3.6 m2
A: 46.1 m²
2.0 m2
A: 42.5 m²
A: 49.9 m²
4.6 m2



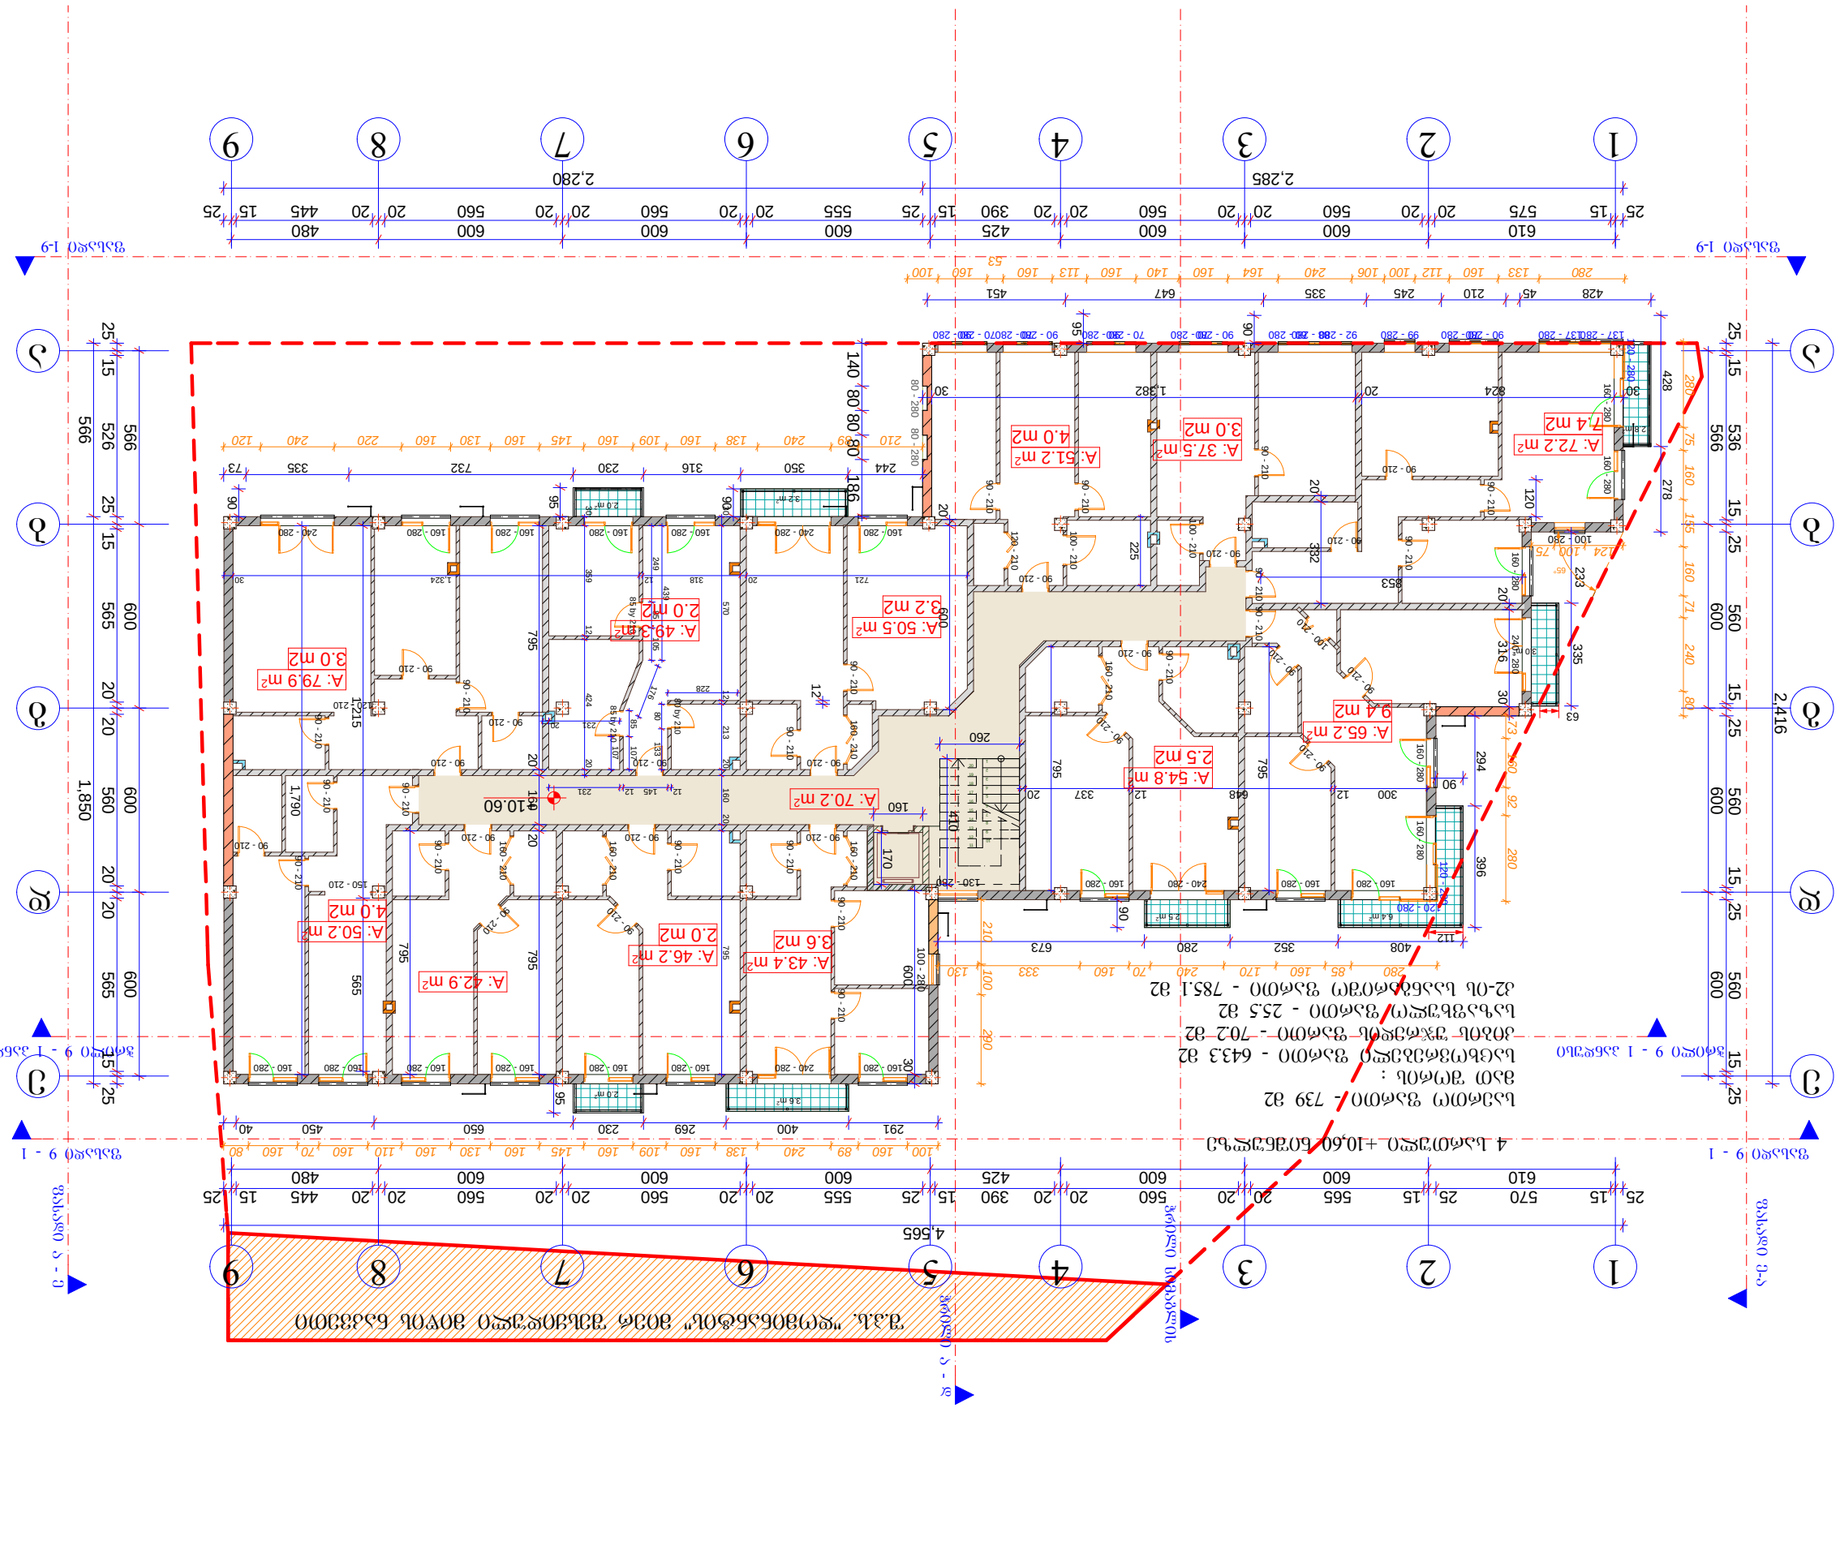
ფასადი 1-9
1 2 3 4 5 6 7 8 9
2,285
2,280
25 15 575 20 20 560 20 20 560 20 20 390 15 25 555 20 20 560 20 20 560 20 20 445 15 25
610 600 600 425 600 600 600 600 480


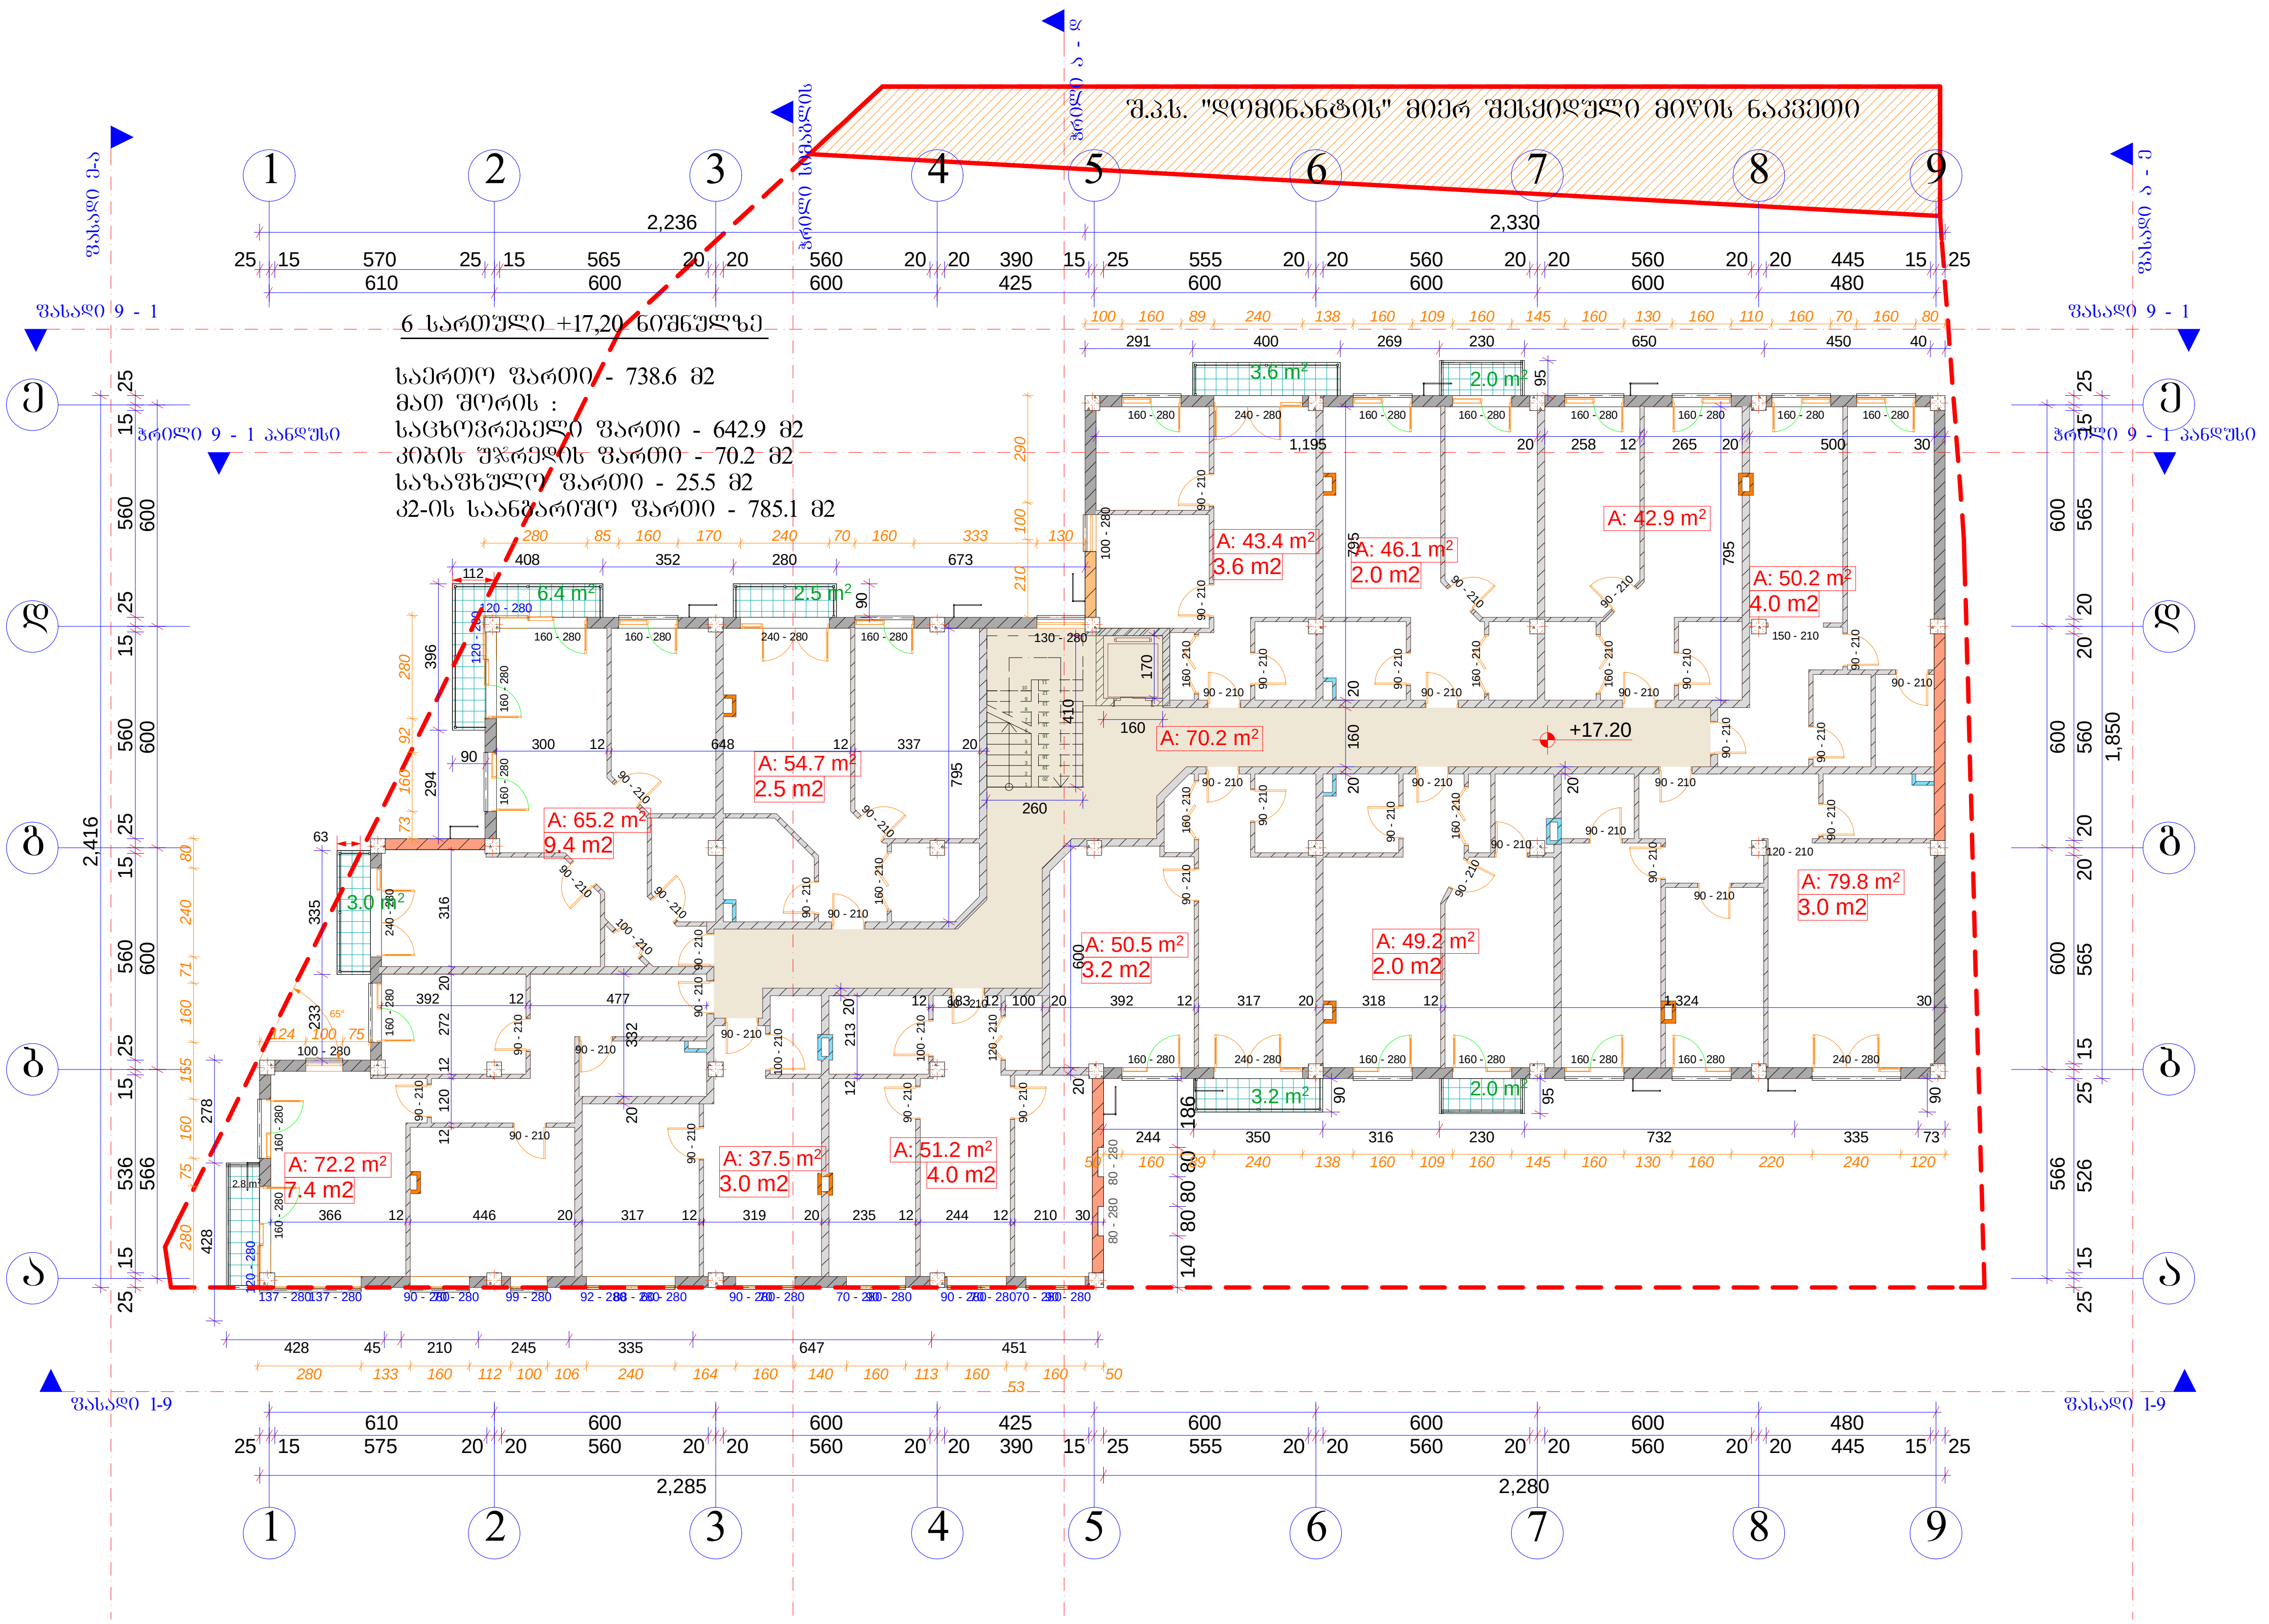

6 სართული +17,20 ნიშნულზე

საერთო ფართი - 738.6 მ2
მათ შორის :
საცხოვრებელი ფართი - 642.9 მ2
კიბის უჯრედის ფართი - 70.2 მ2
საზაფხულო ფართი - 25.5 მ2
კ2-ის საანგარიშო ფართი - 785.1 მ2

A-3	1-18 პროექტის №	დამკვეთი: შ.პ.ს. დომინანტი		ნახაზი: 6 სართულის გეგმა	პროექტის დასახელება: 9 სართულიანი მრავალ ბინიანი საცხოვრებელი სახლი	თარიღი 21/07/2014
არქიტექტორი	ზ. ხაჩიძე					
არქიტექტორი	მ. პაპუკაშვილი			შ.პ.ს. დომინანტი თბილისი, დიღომი, სამხედრო გზისა და ახმეტელის ქუჩის გადაკვეთა ტელ: (+995) 599 555 574	მასშტაბი 1-200 / სტადია პროექტი / ინდექსი	ფურც. № 15



21/07/2014	09		№ 16

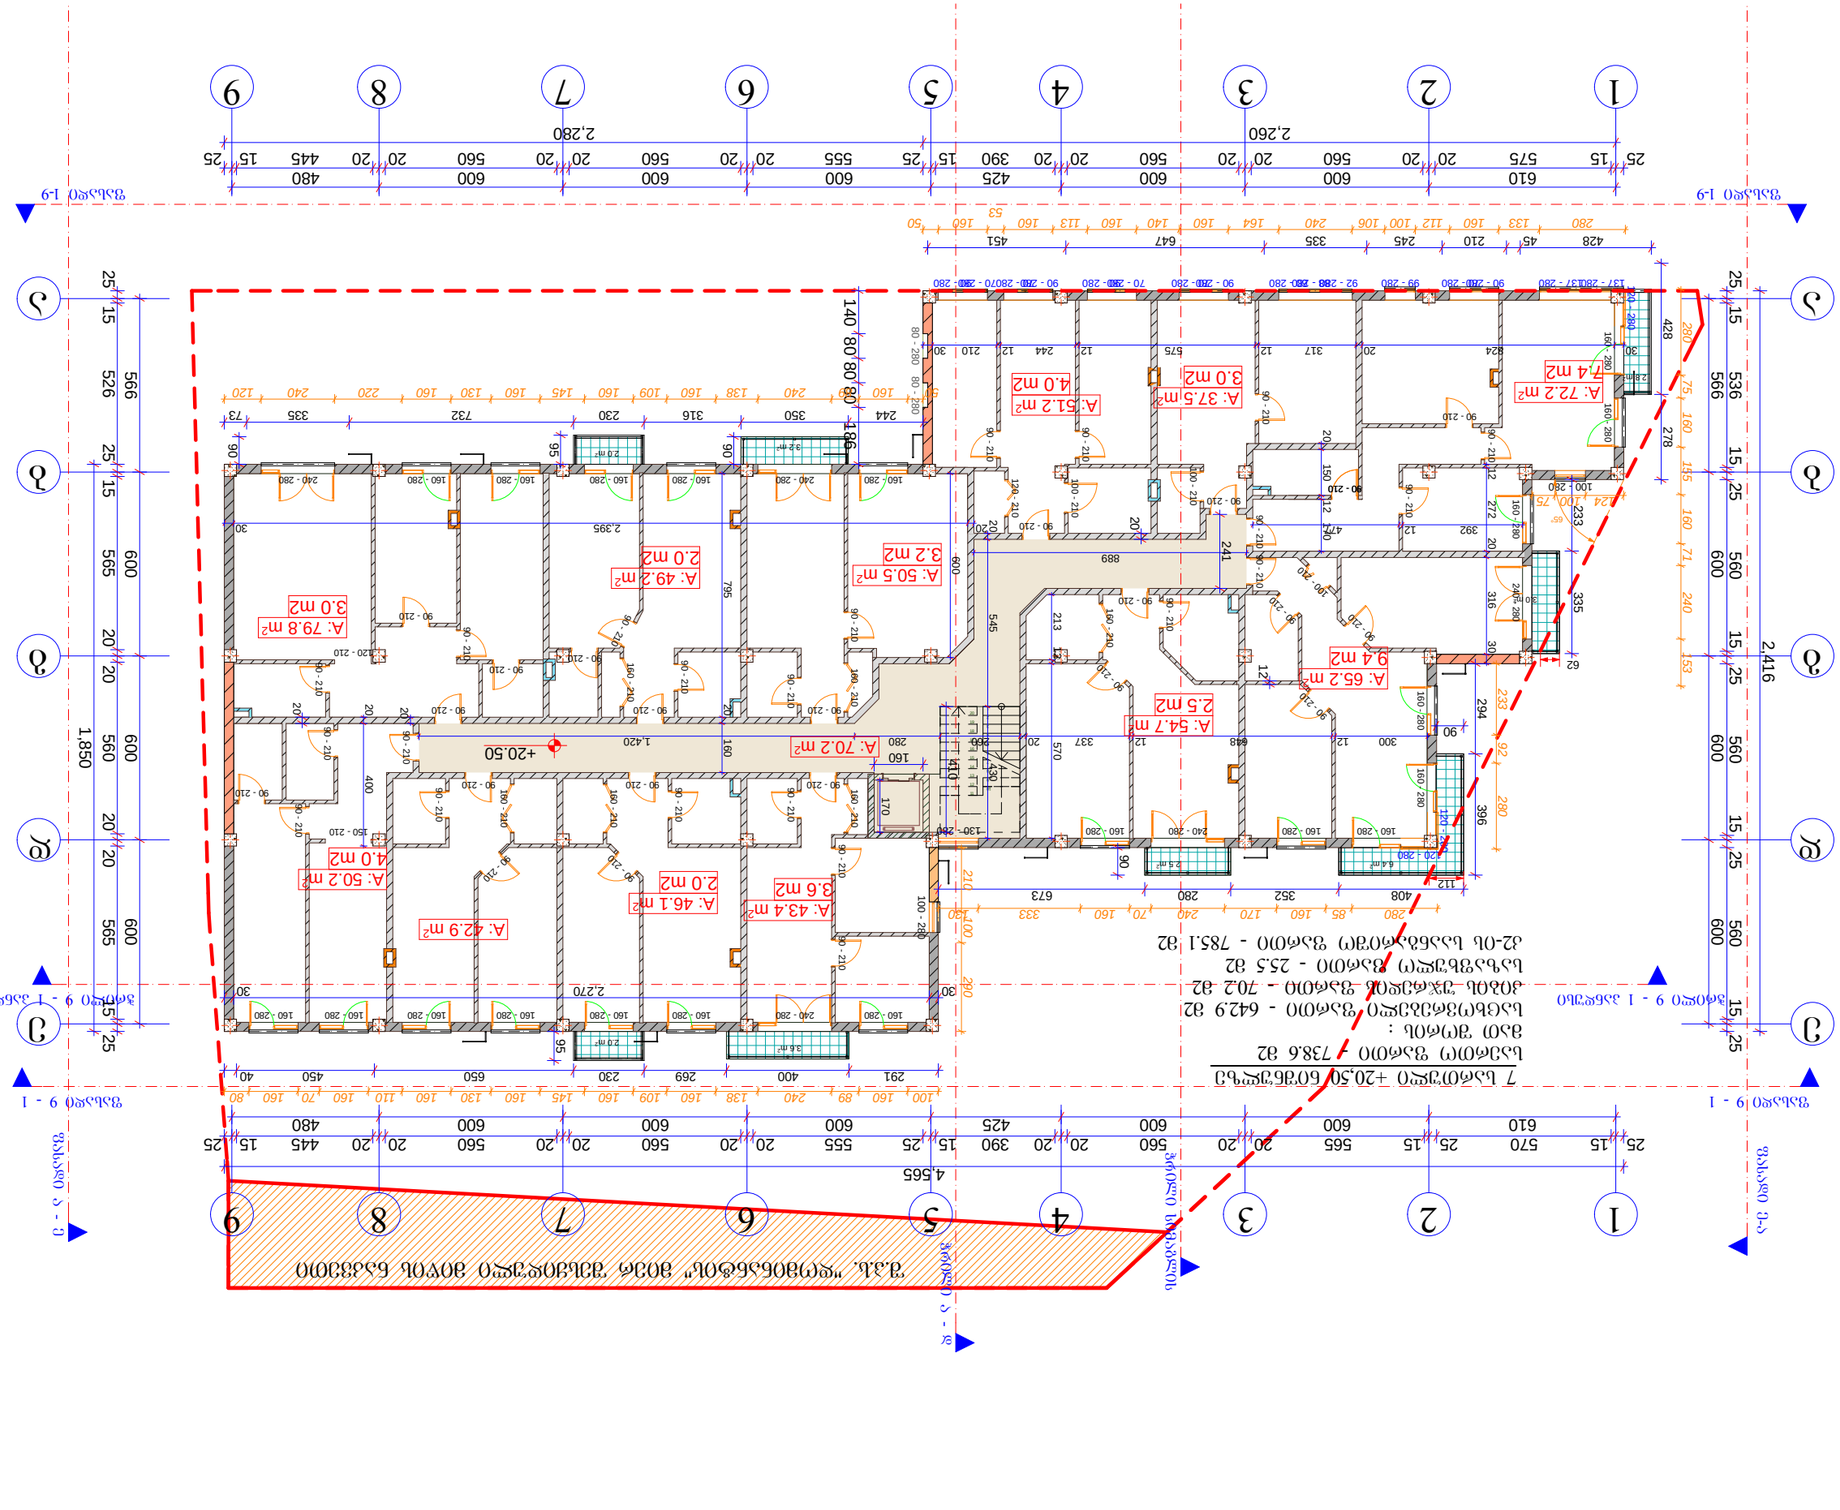

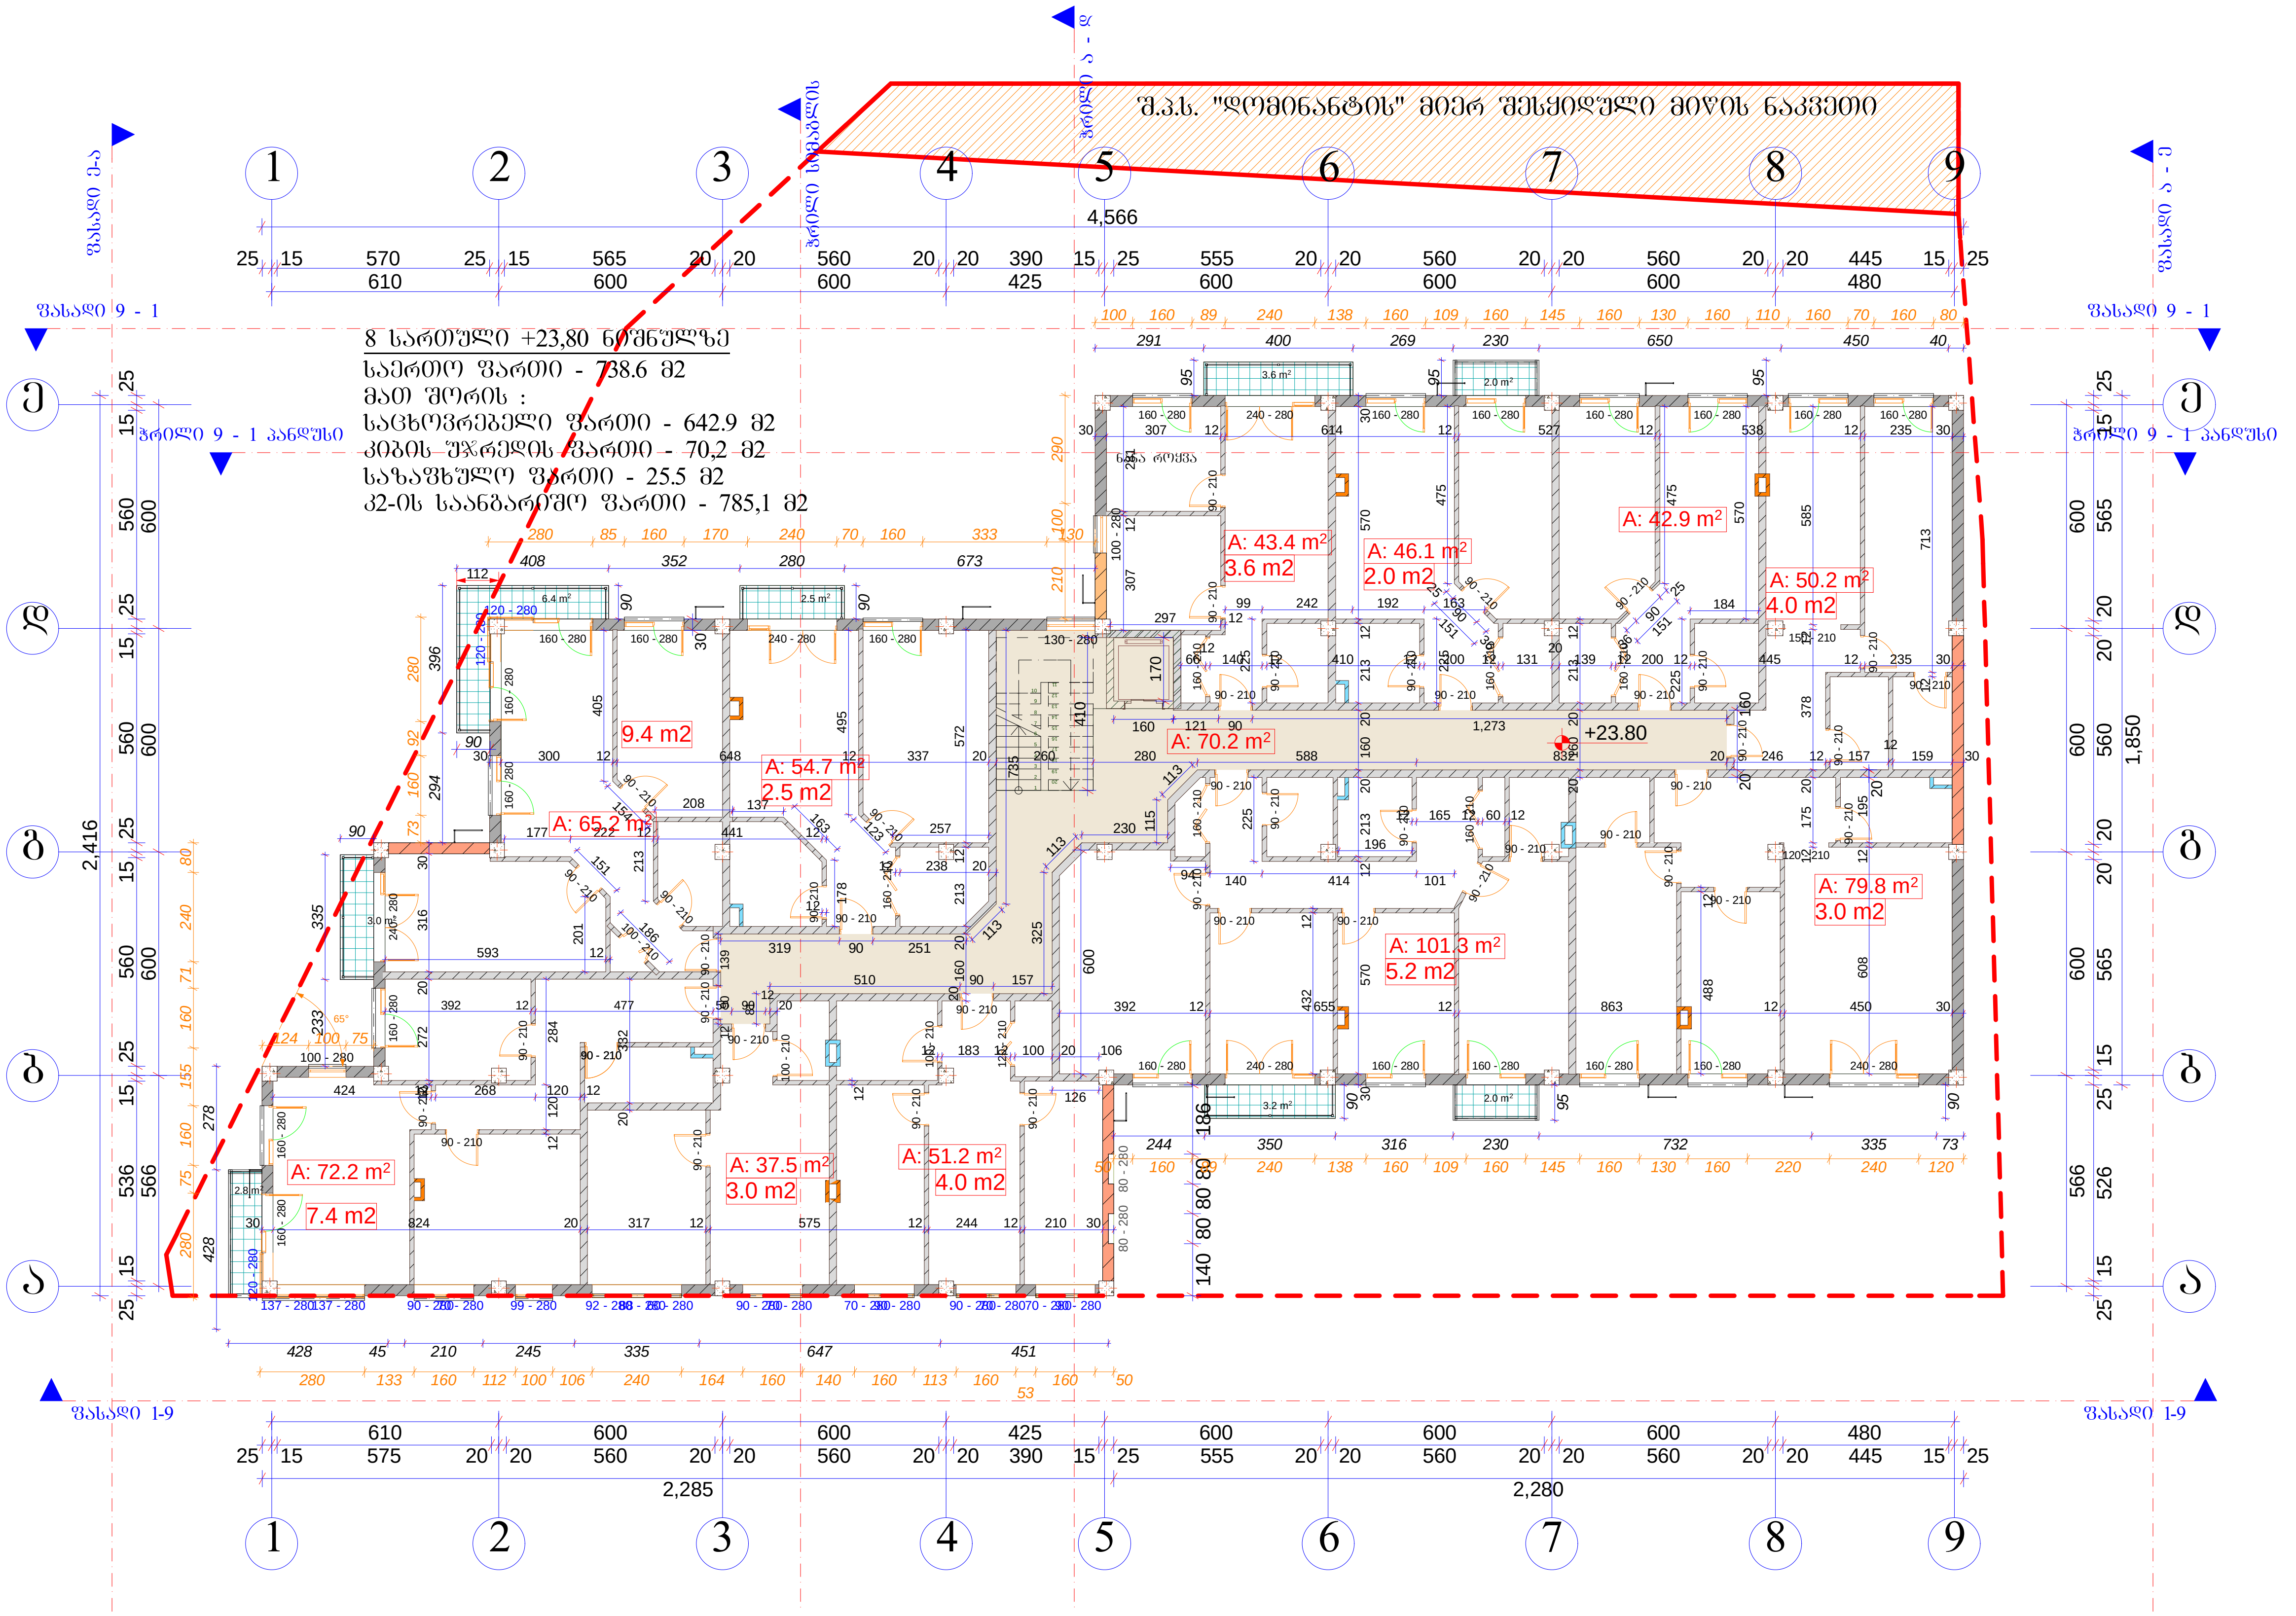

A-3	1-18 პროექტის №	დამკვეთი: შ.პ.ს. დომინანტი	ნახაზი: 8 სართულის გეგმა	პროექტის დასახელება 9 სართულიანი მრავალ ბინიანი საცხოვრებელი სახლი	თარიღი	21/07/2014
არქიტექტორი	ზ. ხაჩიძე					
არქიტექტორი	მ. პაპუკაშვილი		შ.პ.ს. დომინანტი თბილისი, დიღომი, სამხედრო გზისა და ახმეტელის ქუჩის გადაკვეთა ტელ: (+995) 599 555 574	მასშტაბი: 1-150	სტადია: პროექტი	ინდექსი	ფურც. № 17





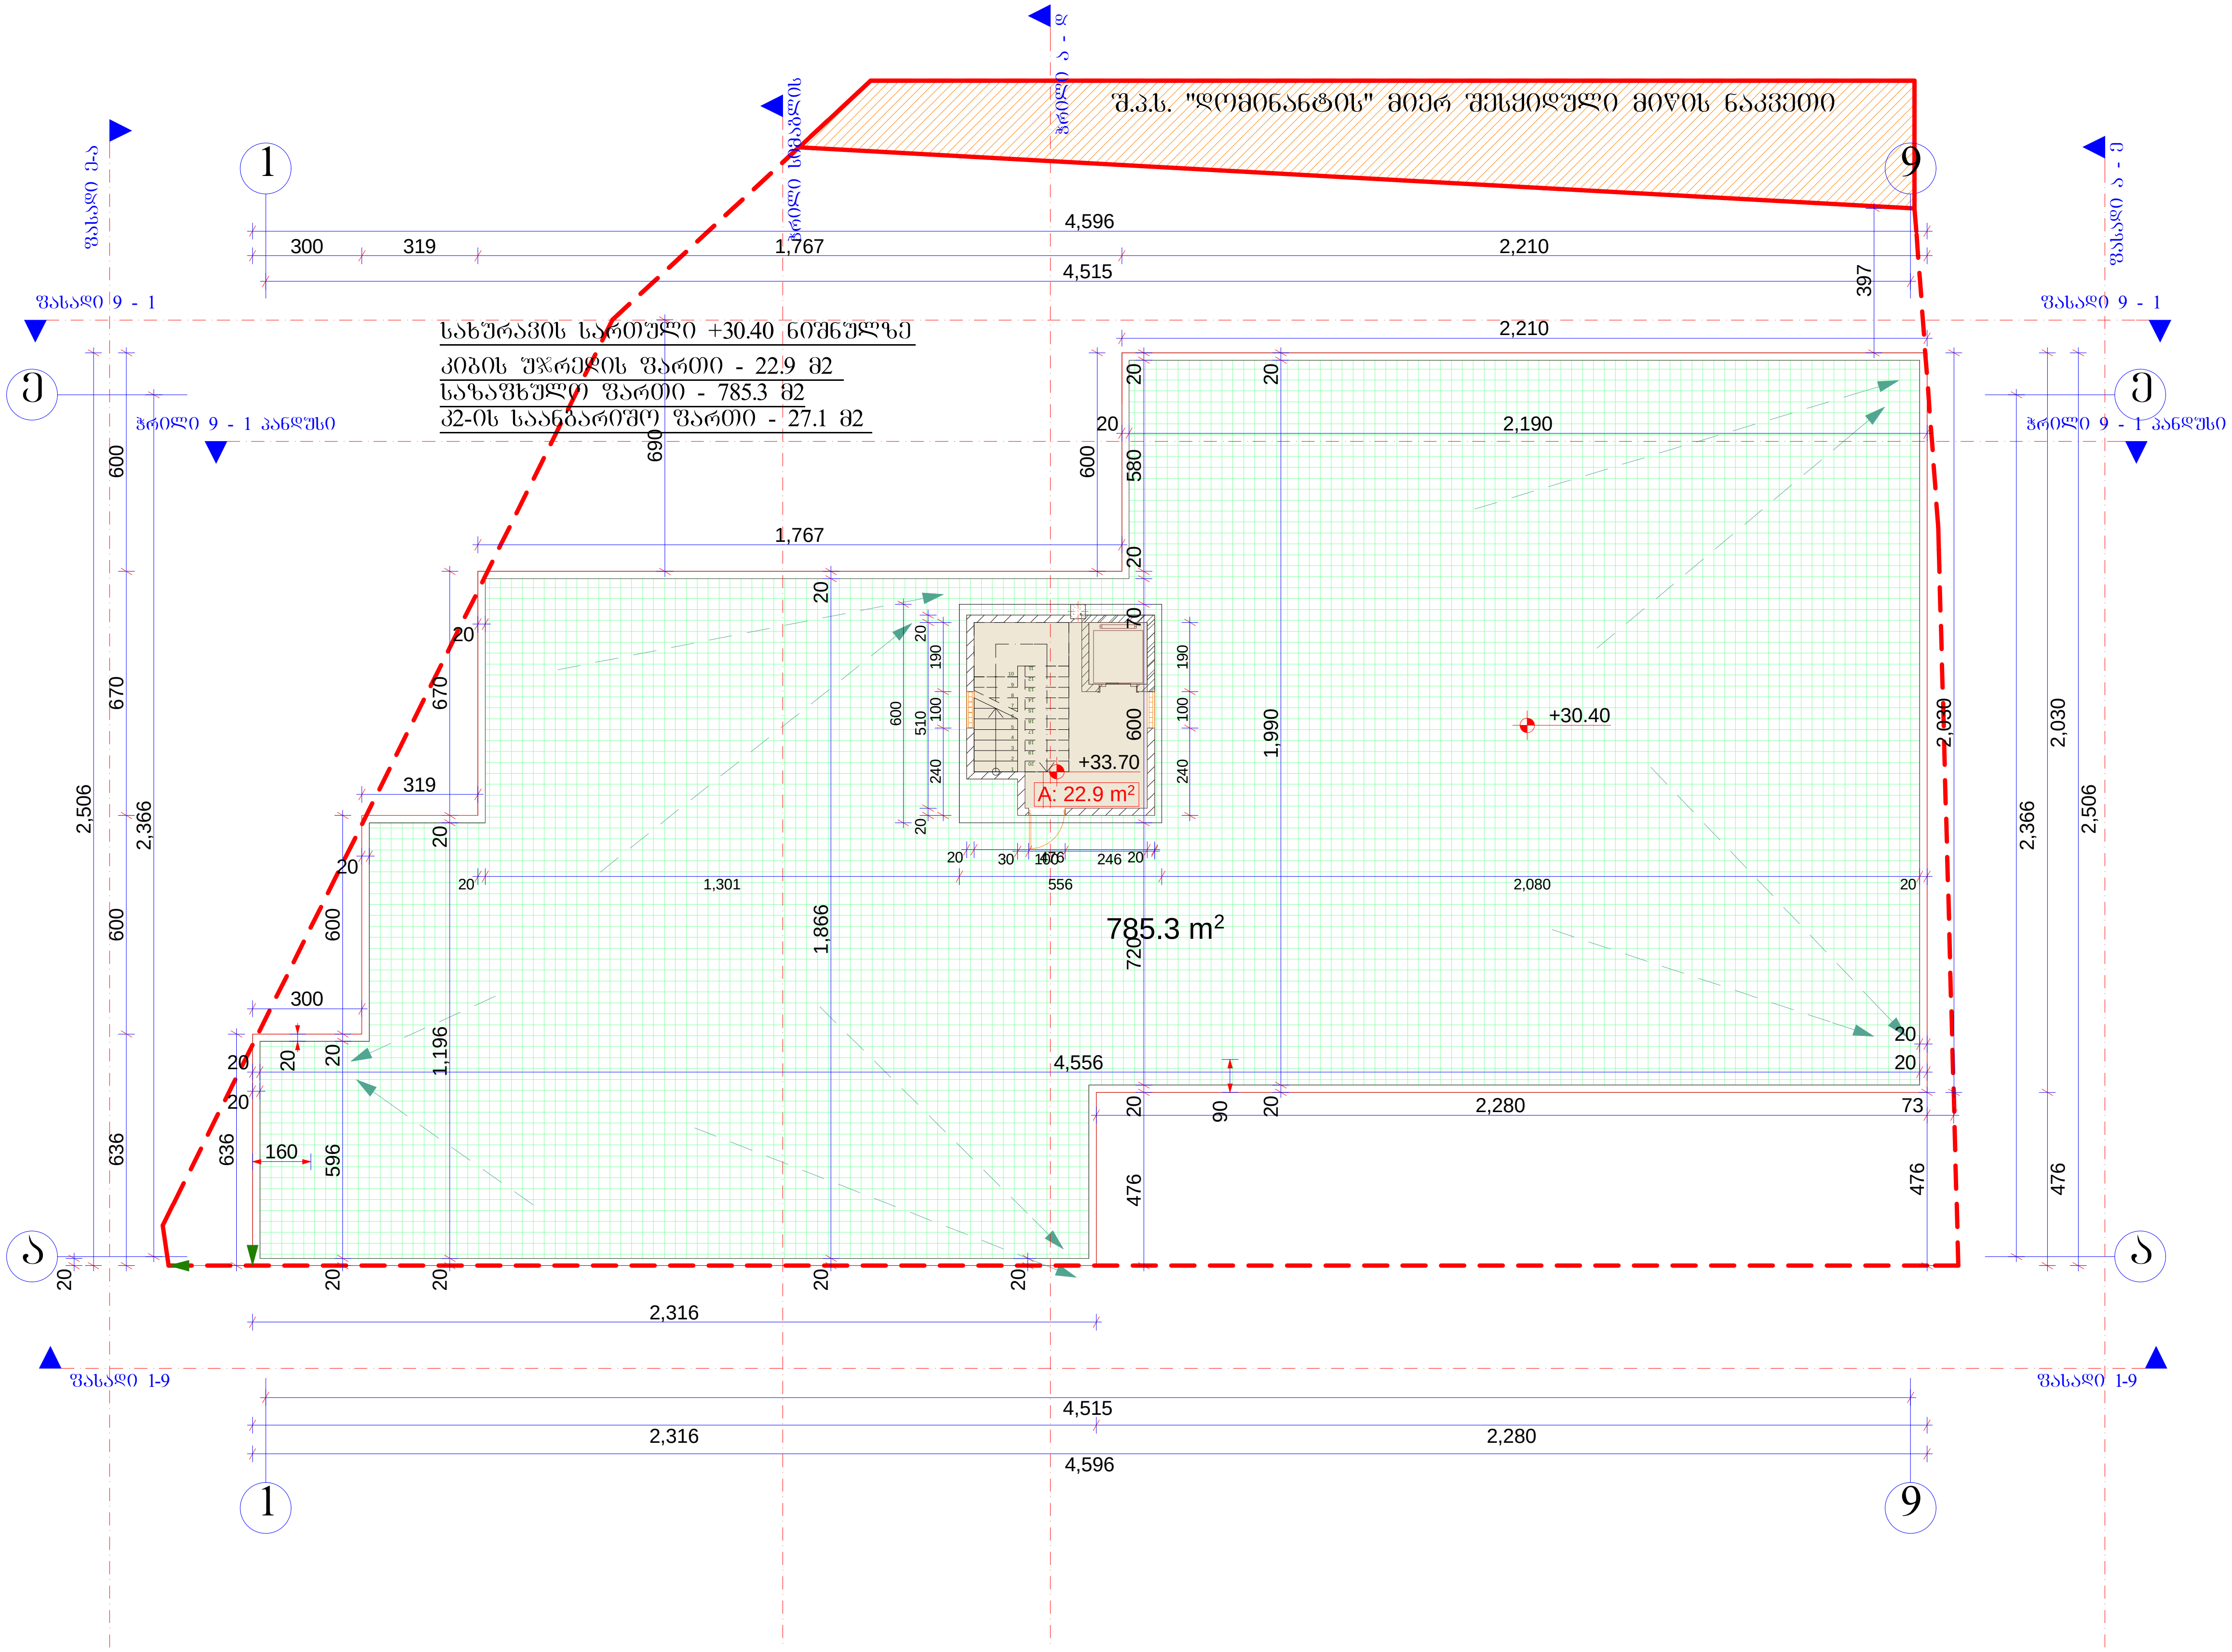

A-3	1-18 პროექტის №	დამკვეთი: შ.პ.ს. დომინანტი		ნახაზი: 10 სართულის გეგმა	პროექტის დასახელება 9 სართულიანი მრავალ ბინიანი საცხოვრებელი სახლი	თარიღი 21/07/2014	
არქიტექტორი		ზ. ხაჩიძე					
არქიტექტორი		მ. პაპუკაშვილი		შ.პ.ს. დომინანტი თბილისი, დიღომი, სამხედრო გზისა და ახმეტელის ქუჩის გადაკვეთა ტელ: (+995) 599 555 574	მასშტაბი 1-200	სტადია პროექტი	ინდექსი	ფურც. № 19

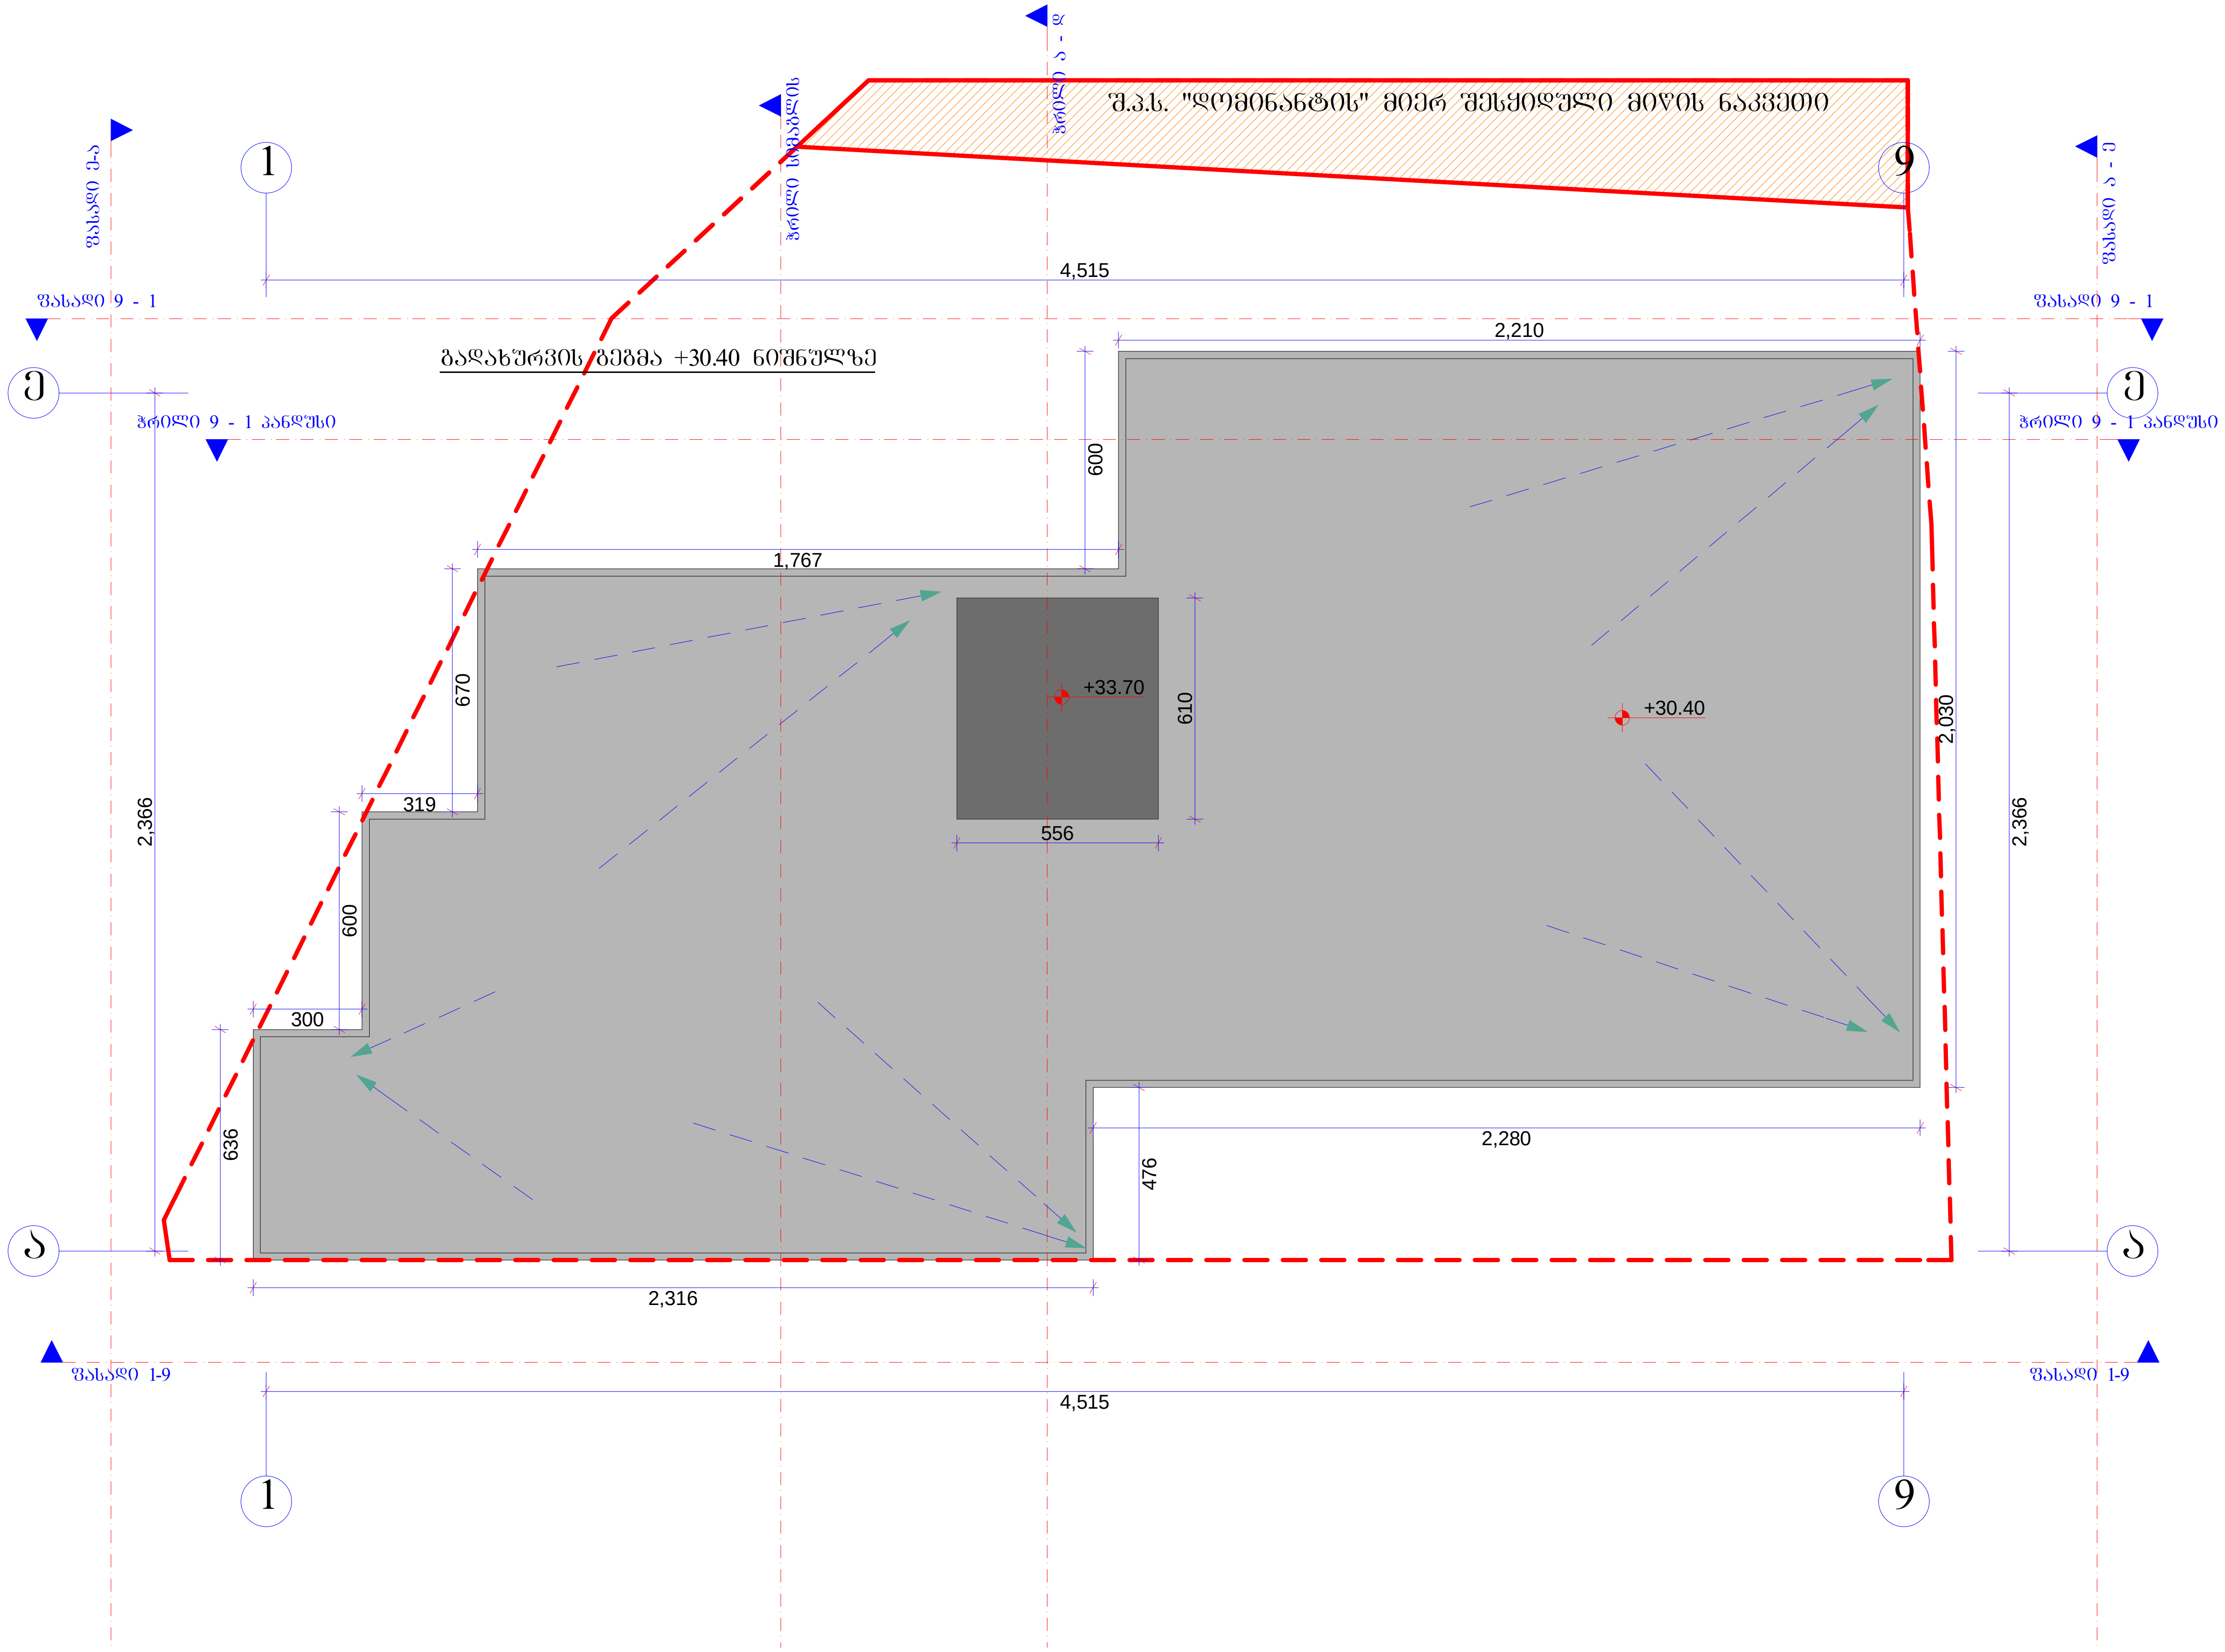

A-3	1-18 პროექტის №	დამკვეთი: შ.პ.ს. დომინანტი	ნახაზი: გადახურვის გეგმა +30.40 ნიშნულზე	პროექტის დასახელება 9 სართულიანი მრავალ ბინიანი საცხოვრებელი სახლი
				თარიღი 21/07/2014
არქიტექტორი	ზ. ხაჩიძე			
არქიტექტორი	მ. პაპუკაშვილი		შ.პ.ს. დომინანტი თბილისი, დიღომი, სამხედრო გზისა და ახმეტელის ქუჩის გადაკვეთა ტელ: (+995) 599 555 574	მასშტაბი 1-200 | სტადია პროექტი | ინდექსი | ფურც. № 19ა