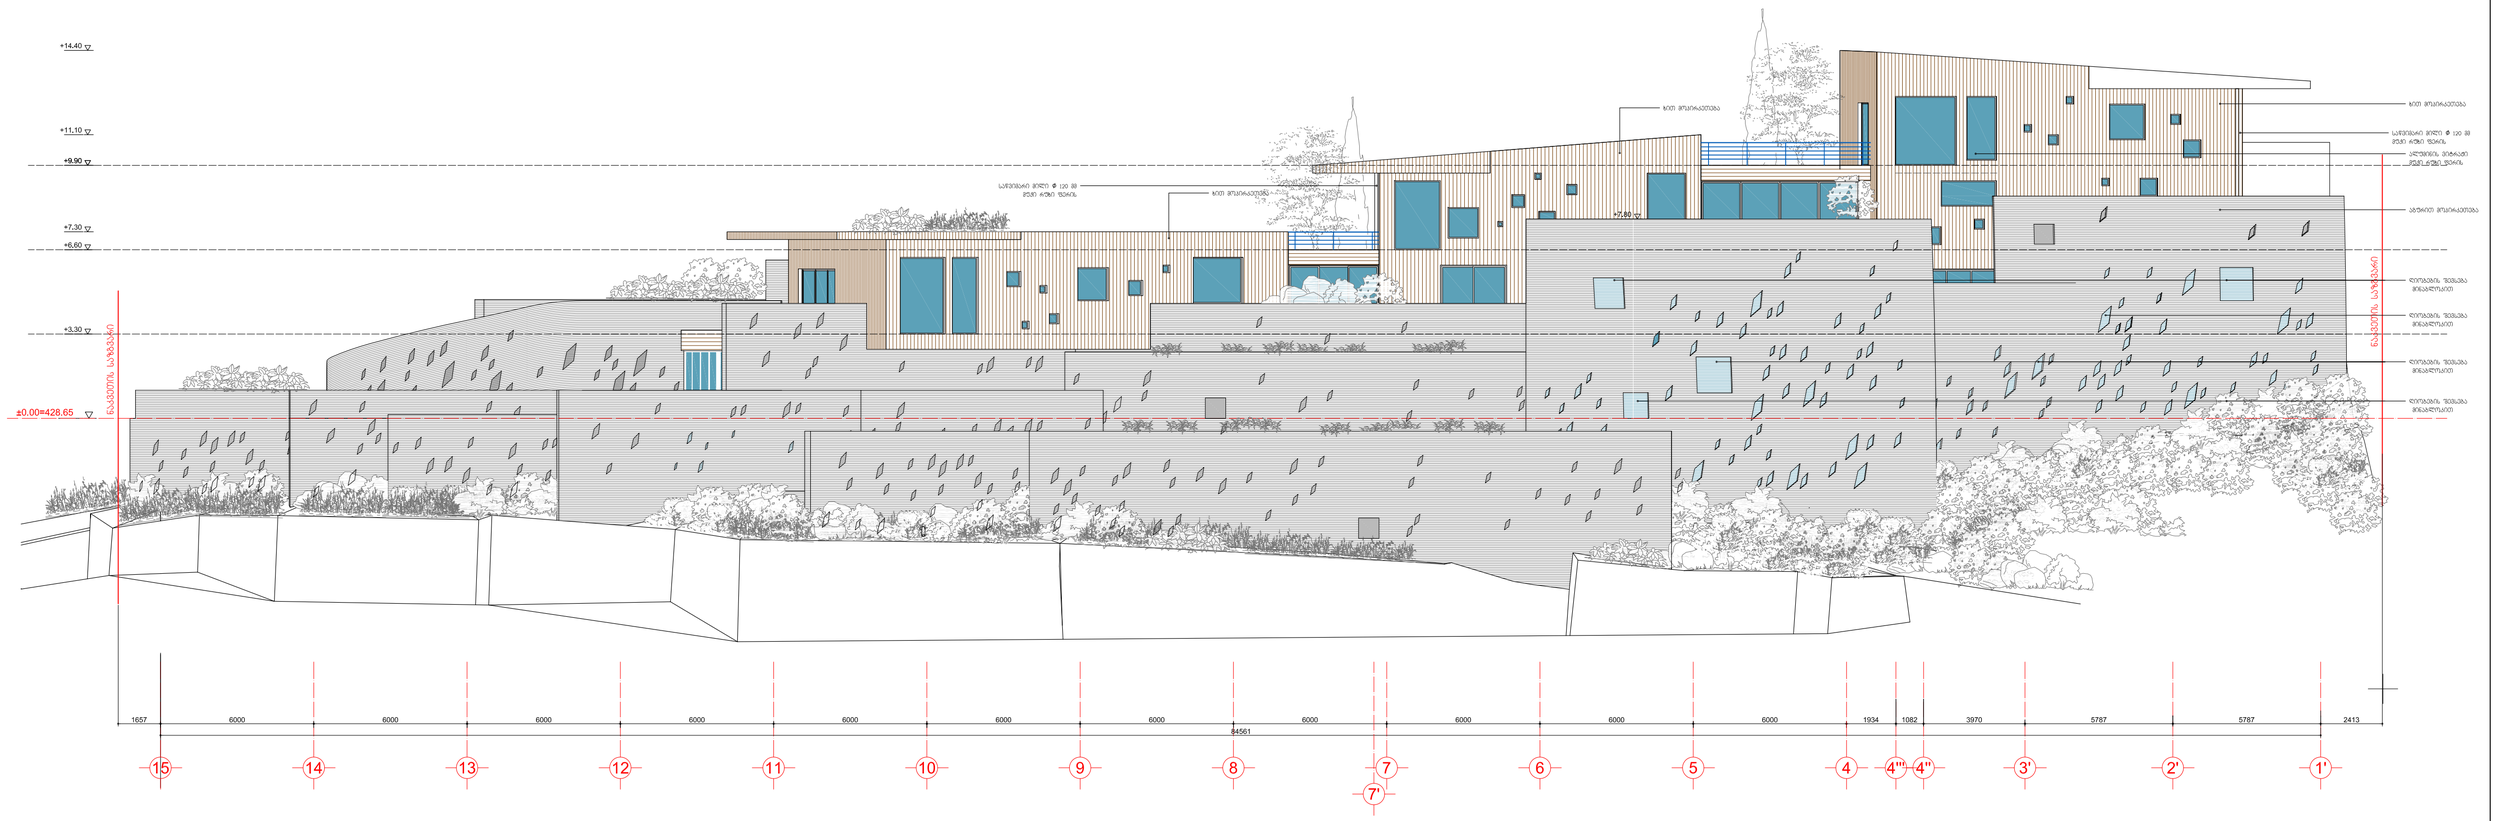

დამკვეთი:	"ავტაზუს როუდ პროჯექტ"	დაკვეთა №	18-03/11	დახაზა	გ.კვერცხიშვილი	მისამართი:	ქ.თბილისი, მირზა შაფის ქ. №5
შემსრულებელი:	შპს "არქიტექტორები.ჯი"	ქ.თბილისი, მირზა შაფის ქ. №5		არ.მთ.არქ.	ლ.ლეშქასიანი	მრავალფუნქციური შენობის პროექტი	
მის: 01021 თბილისი, გარჯაანელების ქ.№6 T: 910703 F: 910704 info@arch.ge www.arch.ge		მრავალფუნქციური შენობა		თარიღი	2014.05.20	არქიტექტურული ნაწილი	

ფასადი 15-1 ღერძებში			A-16
მ. პ.	ფორმ. A3+	მ. 1:150	

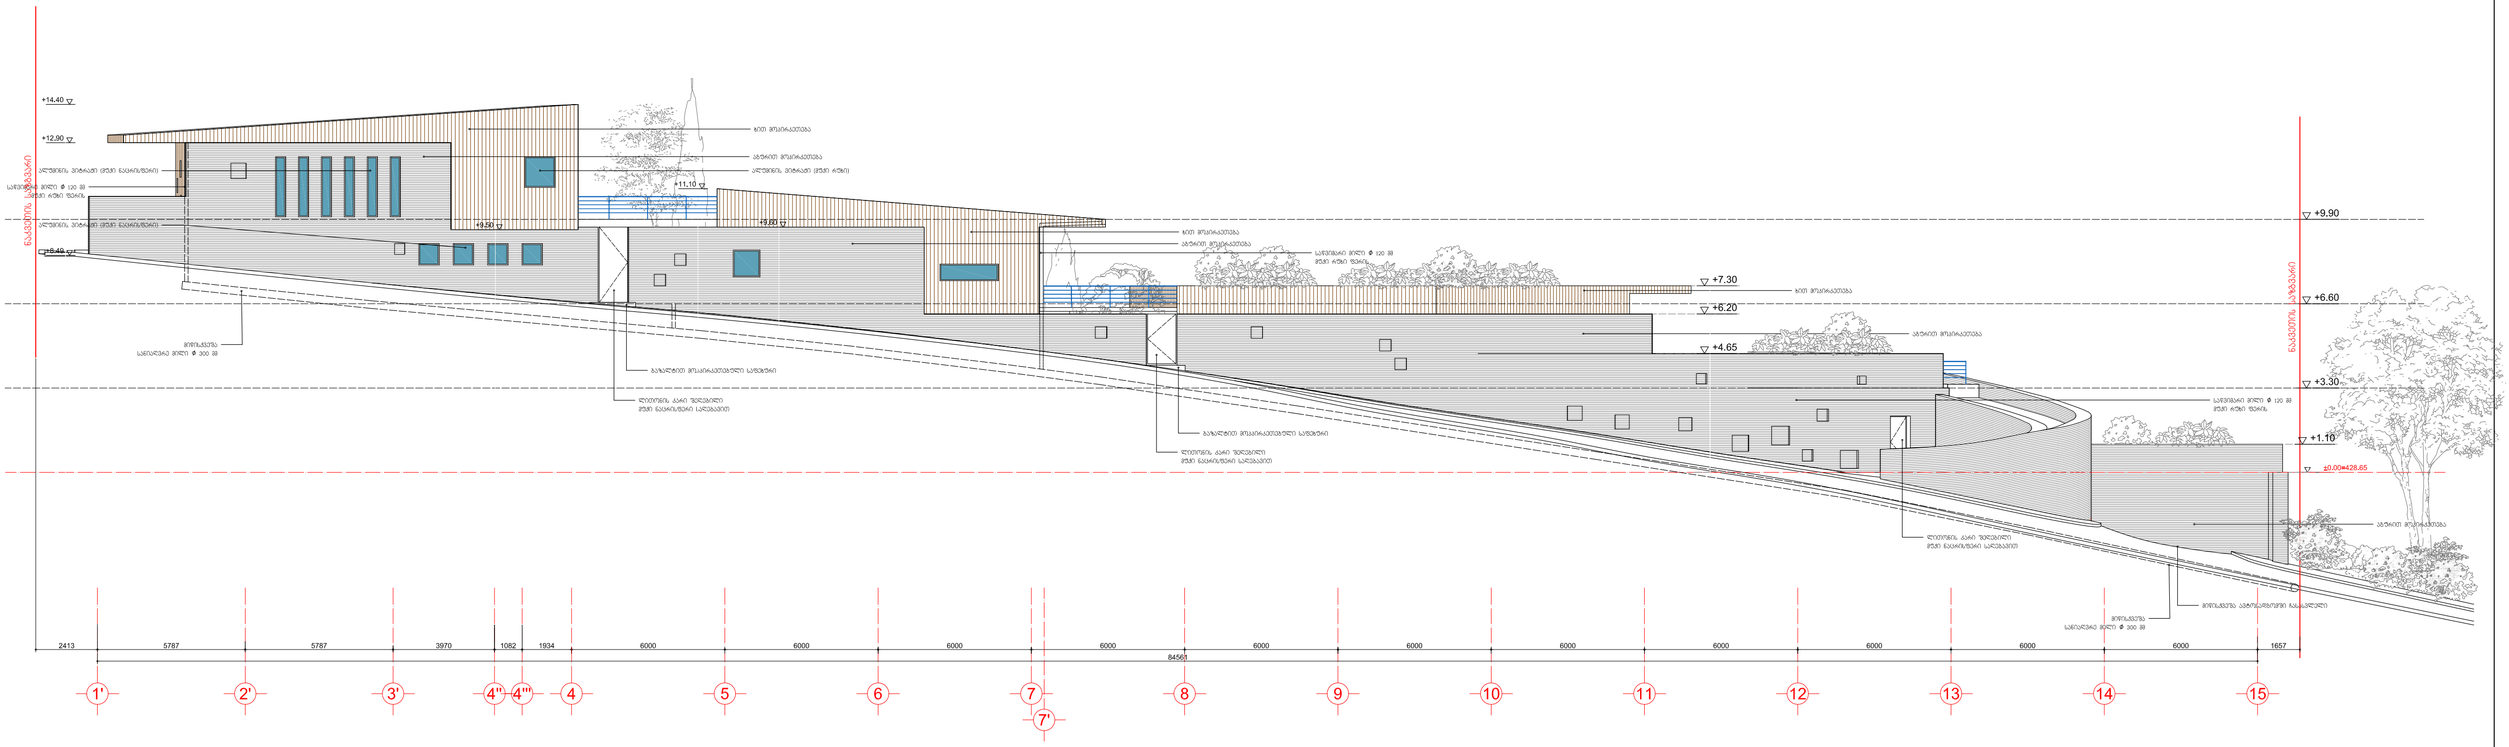

დამკვეთი:	"ავტაზუს რიულ პროჯექტ"	დაკვეთა №	18-03/11	დახაზა	გ.კვერცხიშვილი	მისამართი:	ქ.თბილისი, მირზა შავშავაძის ქ. №5	ფასადი 1-15 ღერძებში	A-17
შემსრულებელი:	შპს "არქიტექტორები.ჯი"	ქ.თბილისი, მირზა შავშავაძის ქ. №5		არ.მთ.არქ.	ლ.ლეშქასიანი	მრავალფუნქციური შენობის პროექტი			
მის: 01021 თბილისი, მარჯანიშვილის ქ.№6 T: 910703 F: 910704 info@arch.ge www.arch.ge		მრავალფუნქციური შენობა		თარიღი	2014.05.20	არქიტექტურული ნაწილი		მ. პ. ფორმ. A3+ მ. 1:150	

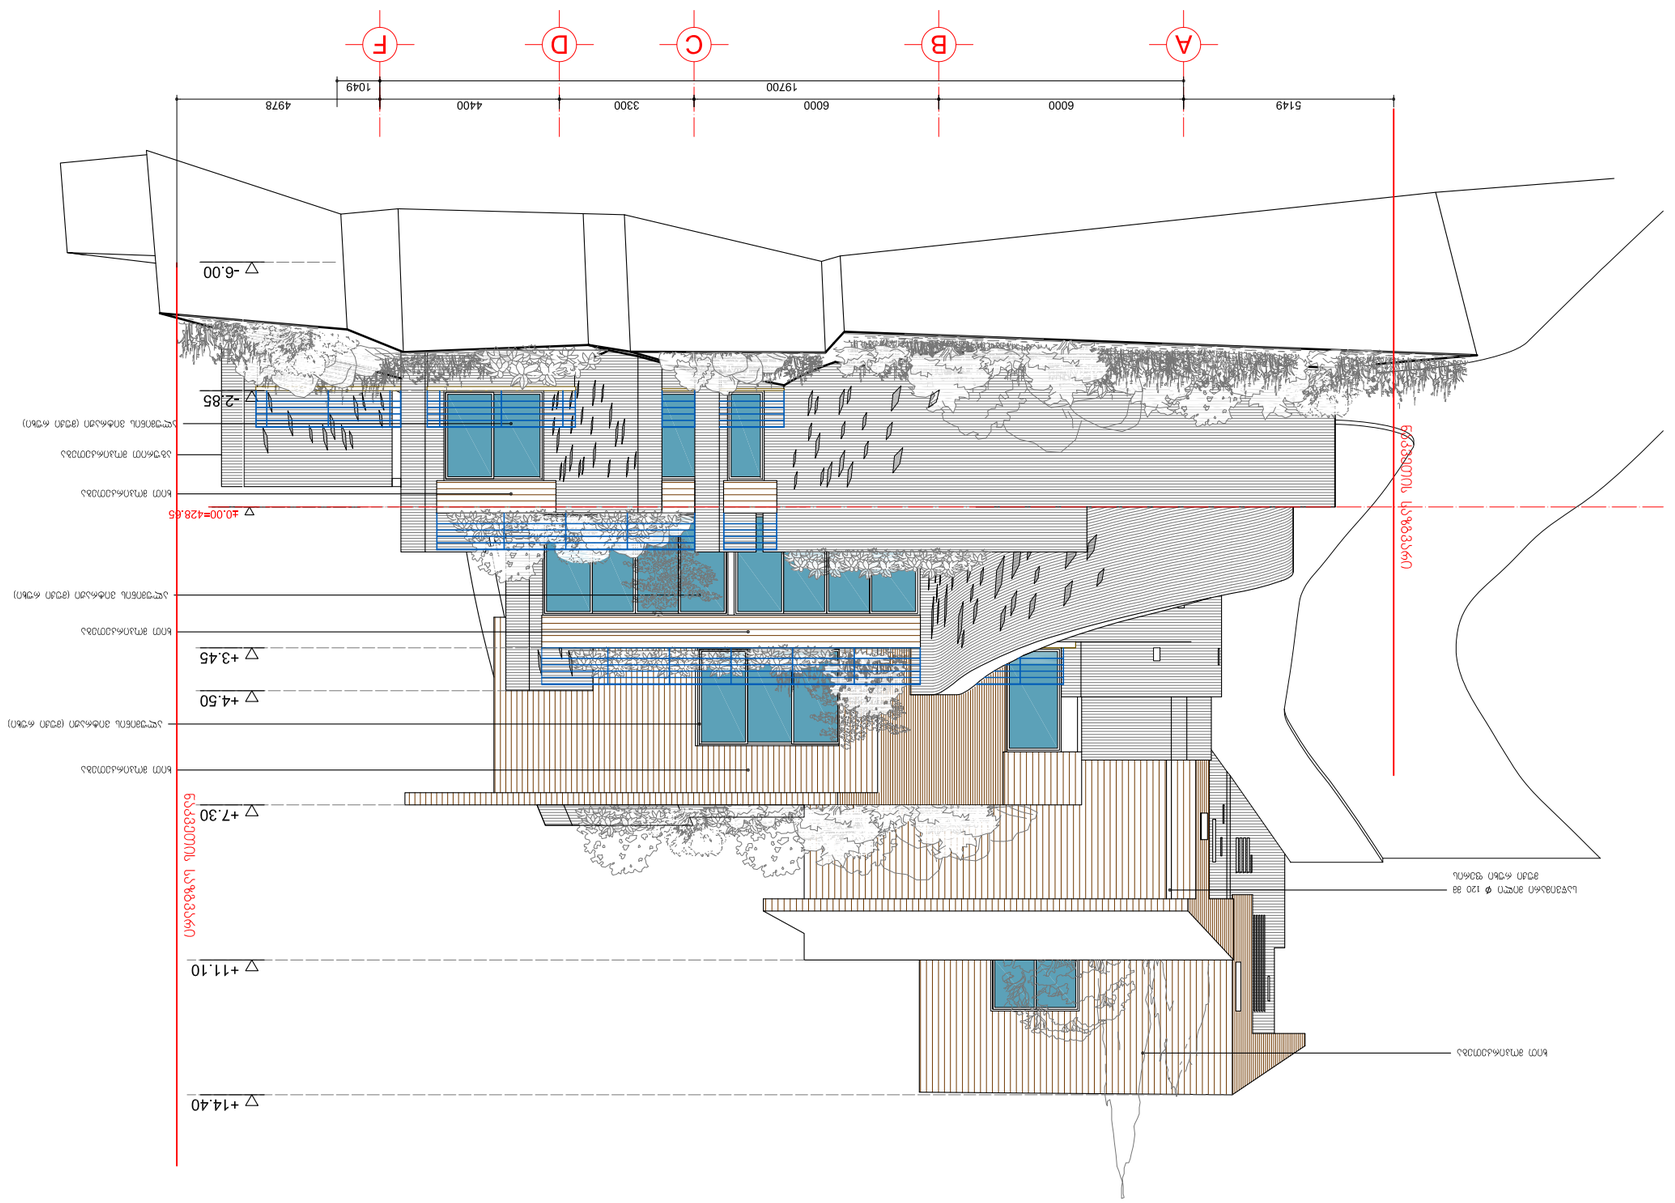
A
B
C
D
F
5149
6000
6000
3300
4400
1049
19700
4978
-6.00
-2.85
+3.45
+4.50
+7.30
+11.10
+14.40
+0.00=428.65

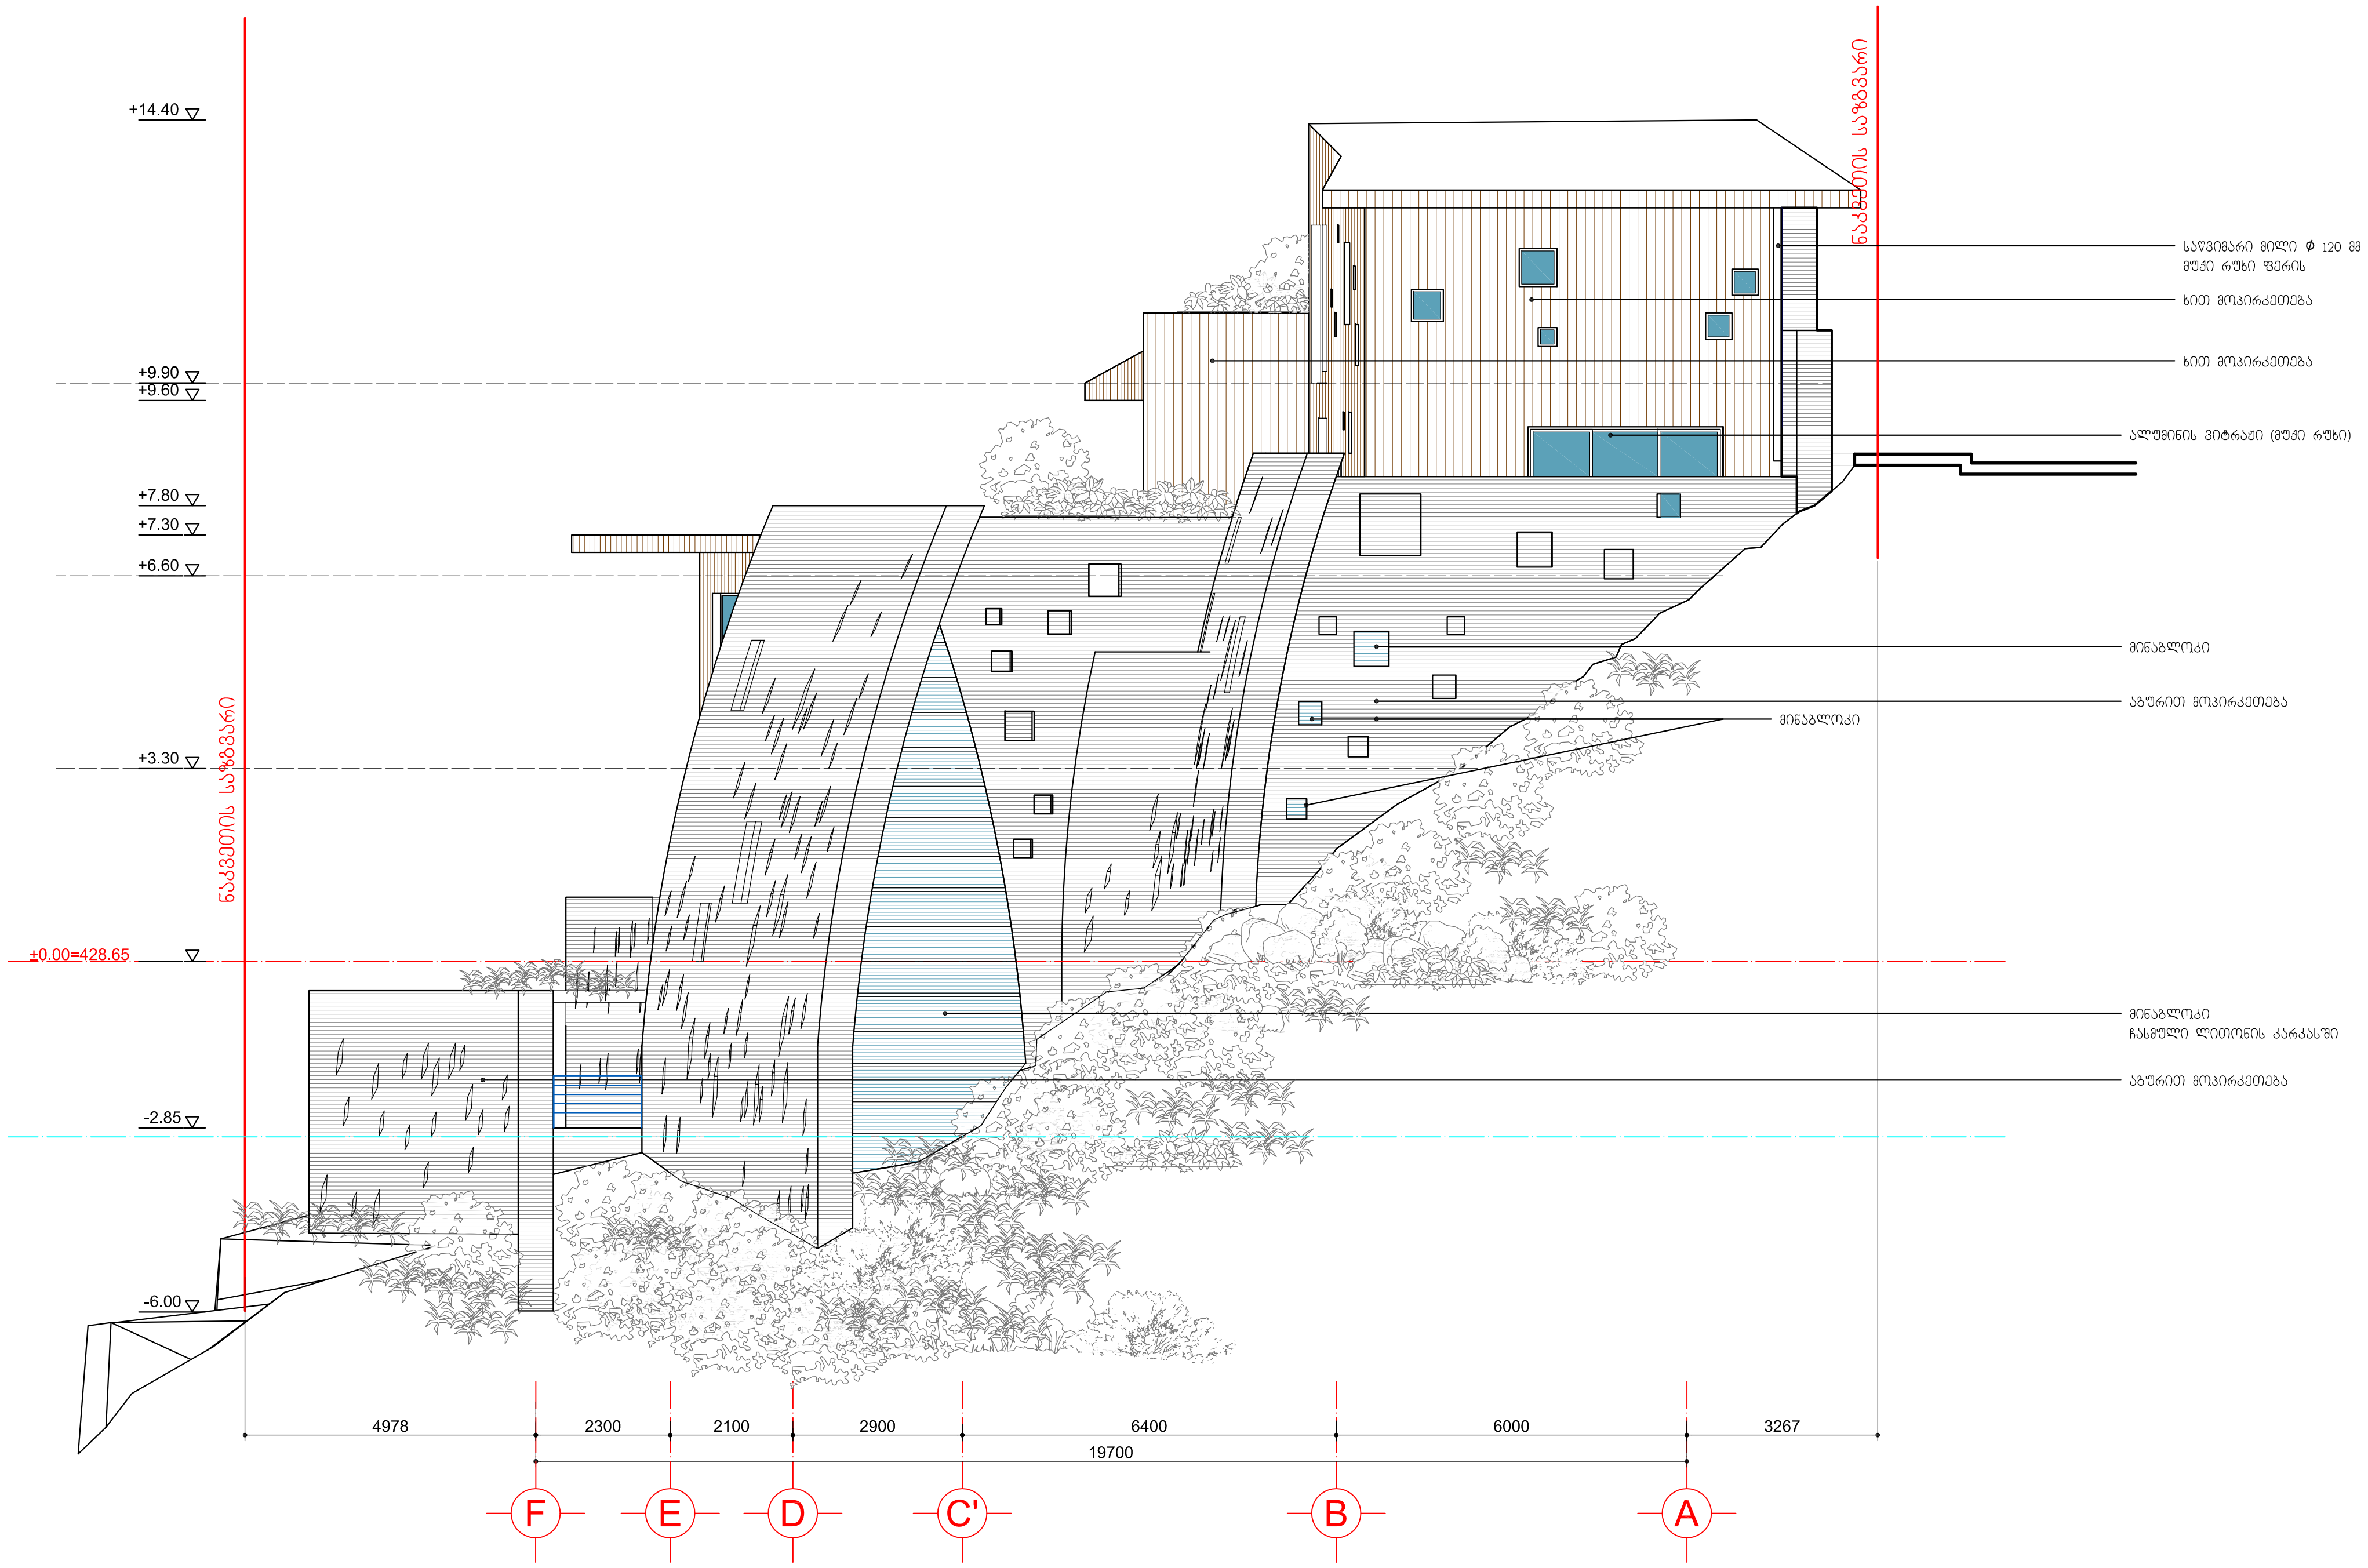

დამკვეთი:	"კავკასუს როუდ პროჯექტ"	დაკვეთა №	18-03/11	დახაზა	გ.კვერცხიშვილი	მისამართი:	ქ.თბილისი. მირზაშაფის ქ. №5
შემსრულებელი:	შპს "არქიტექტორები.ჯი"	ქ.თბილისი. მირზაშაფის ქ. №5		პრ.მთ.არქ.	ლ.მუშკუდიანი	მრავალფუნქციური შენობის პროექტი	
მის: 01021 თბილისი, მარჯანიშვილის ქ.№6 T: 910703 F: 910704 info@arch.ge www.arch.ge		მრავალფუნქციური შენობა		თარიღი	2014.05.20	არქიტექტურული ნაწილი	

ფასადი [illegible] ღერძებში			A-19
მ. პ.	ფორმ. A-3	მ. 1:150	