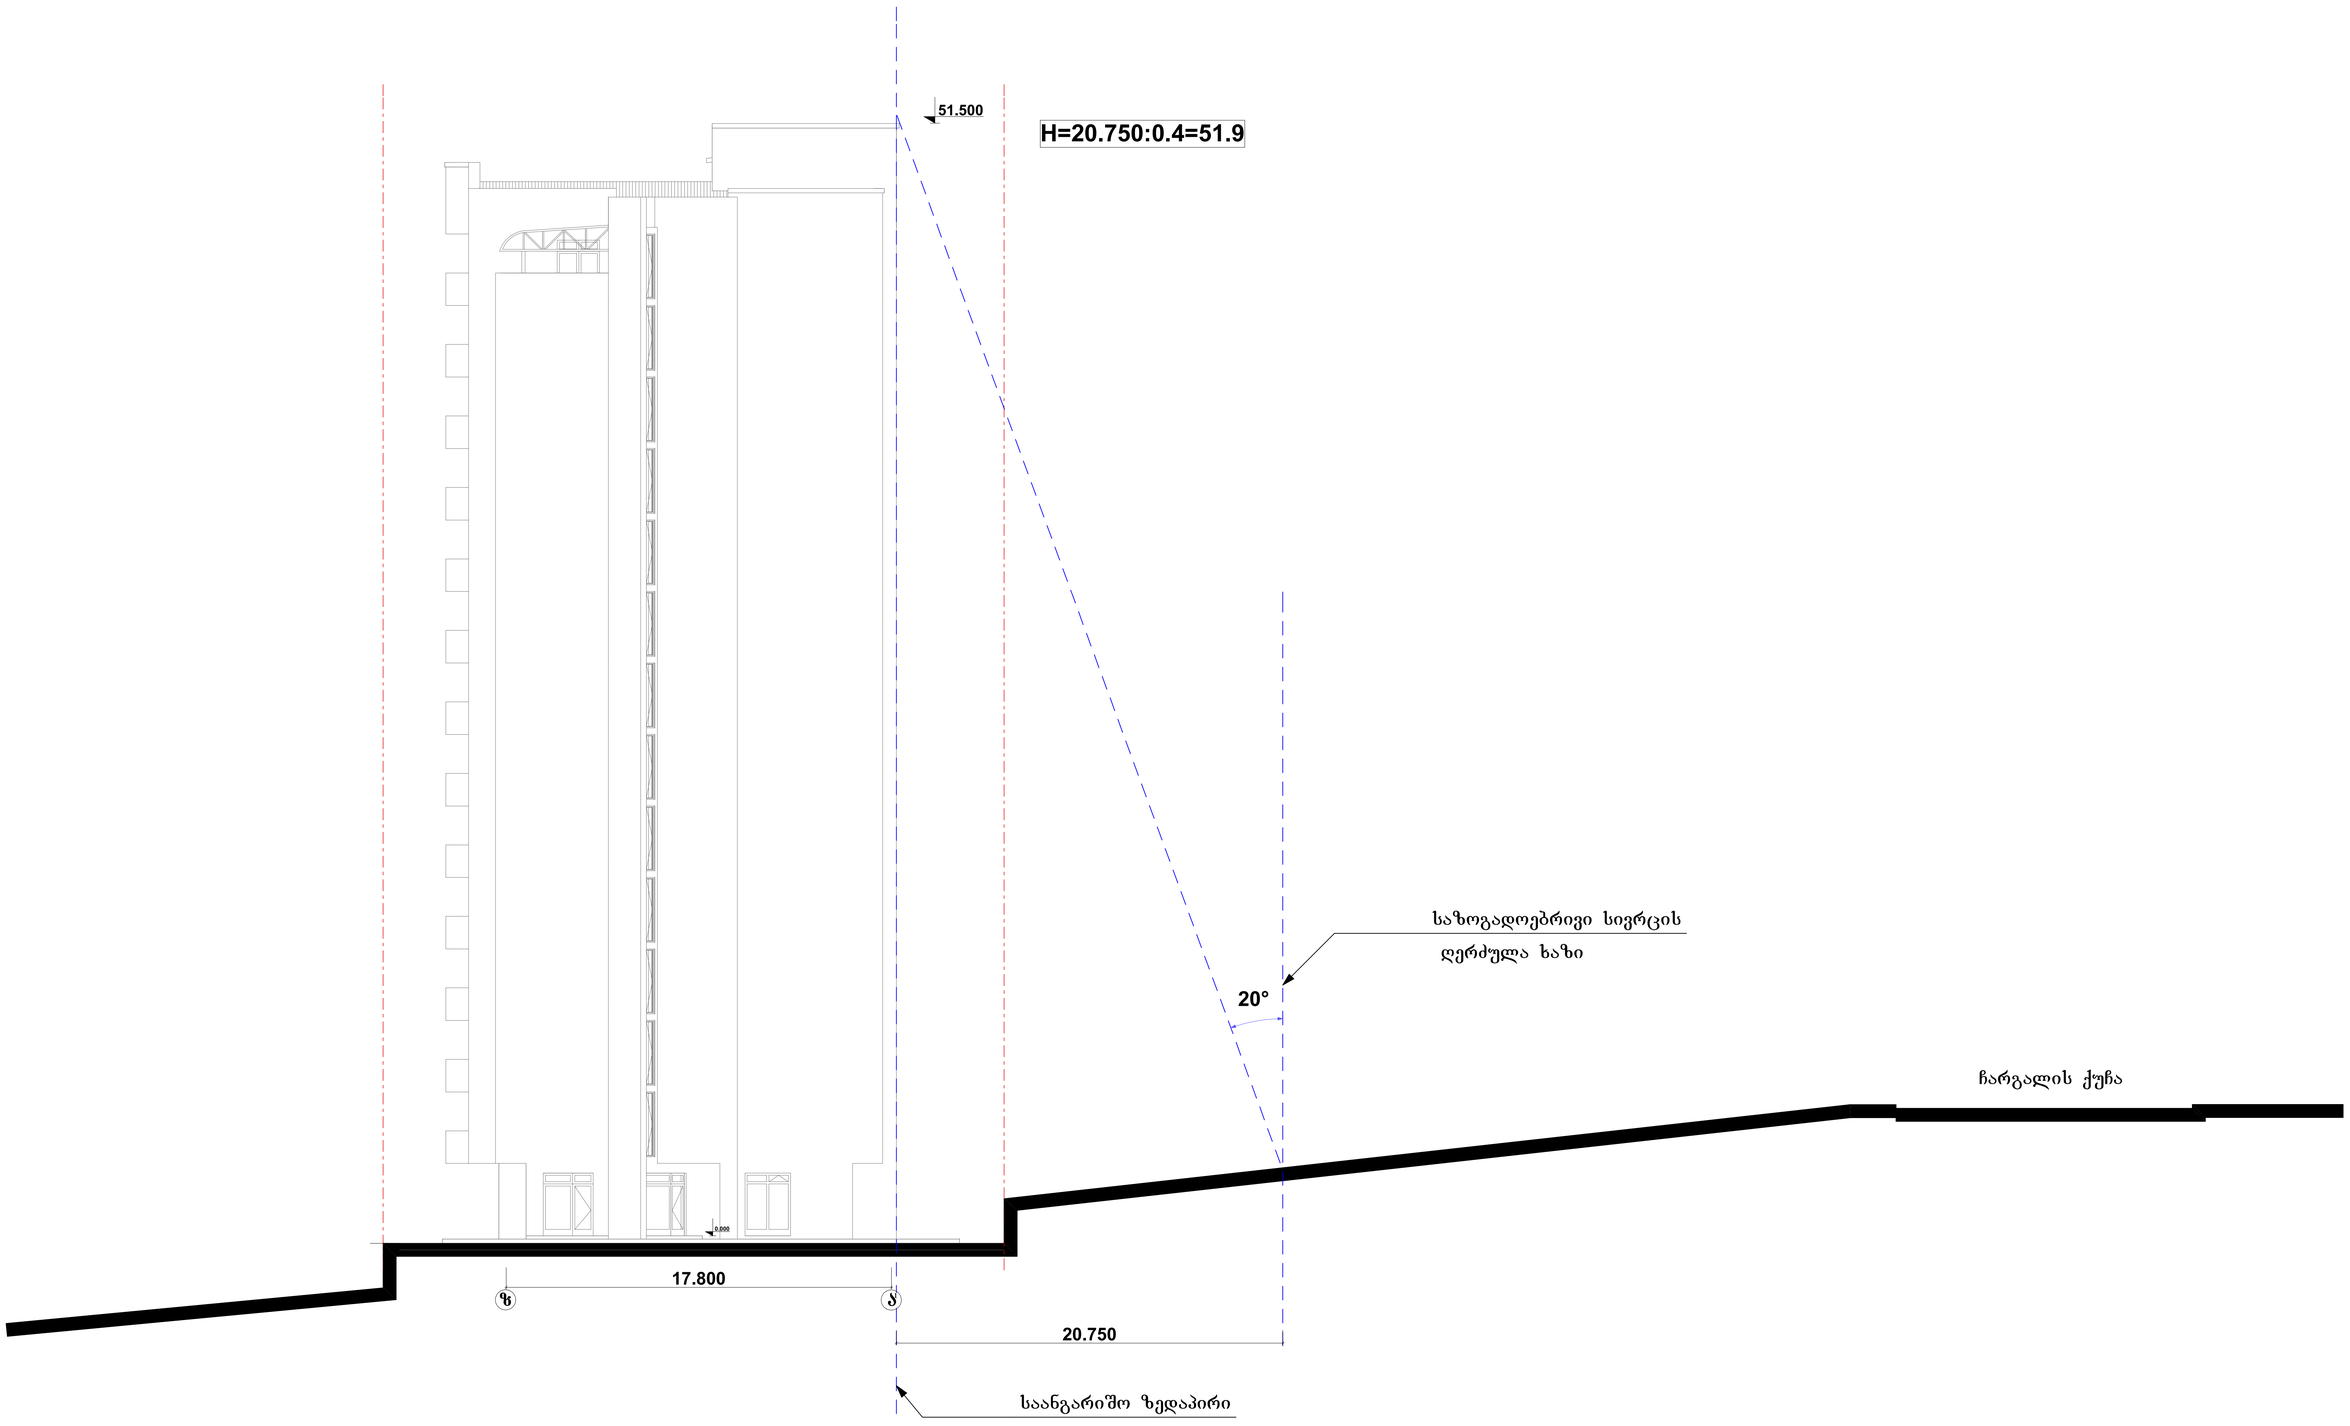
51.500
H=20.750:0.4=51.9
საზოგადოებრივი სივრცის
ღერძული ხაზი
20°
ჩარგალის ქუჩა
0.000
17.800
ზ
ა
20.750
საანგარიშო ზედაპირი