შენობის სიმაღლე, გაბარიტული ზომები და სართულიანობა შეთანხმებულია გარემოს რეგულირების გეგმით.

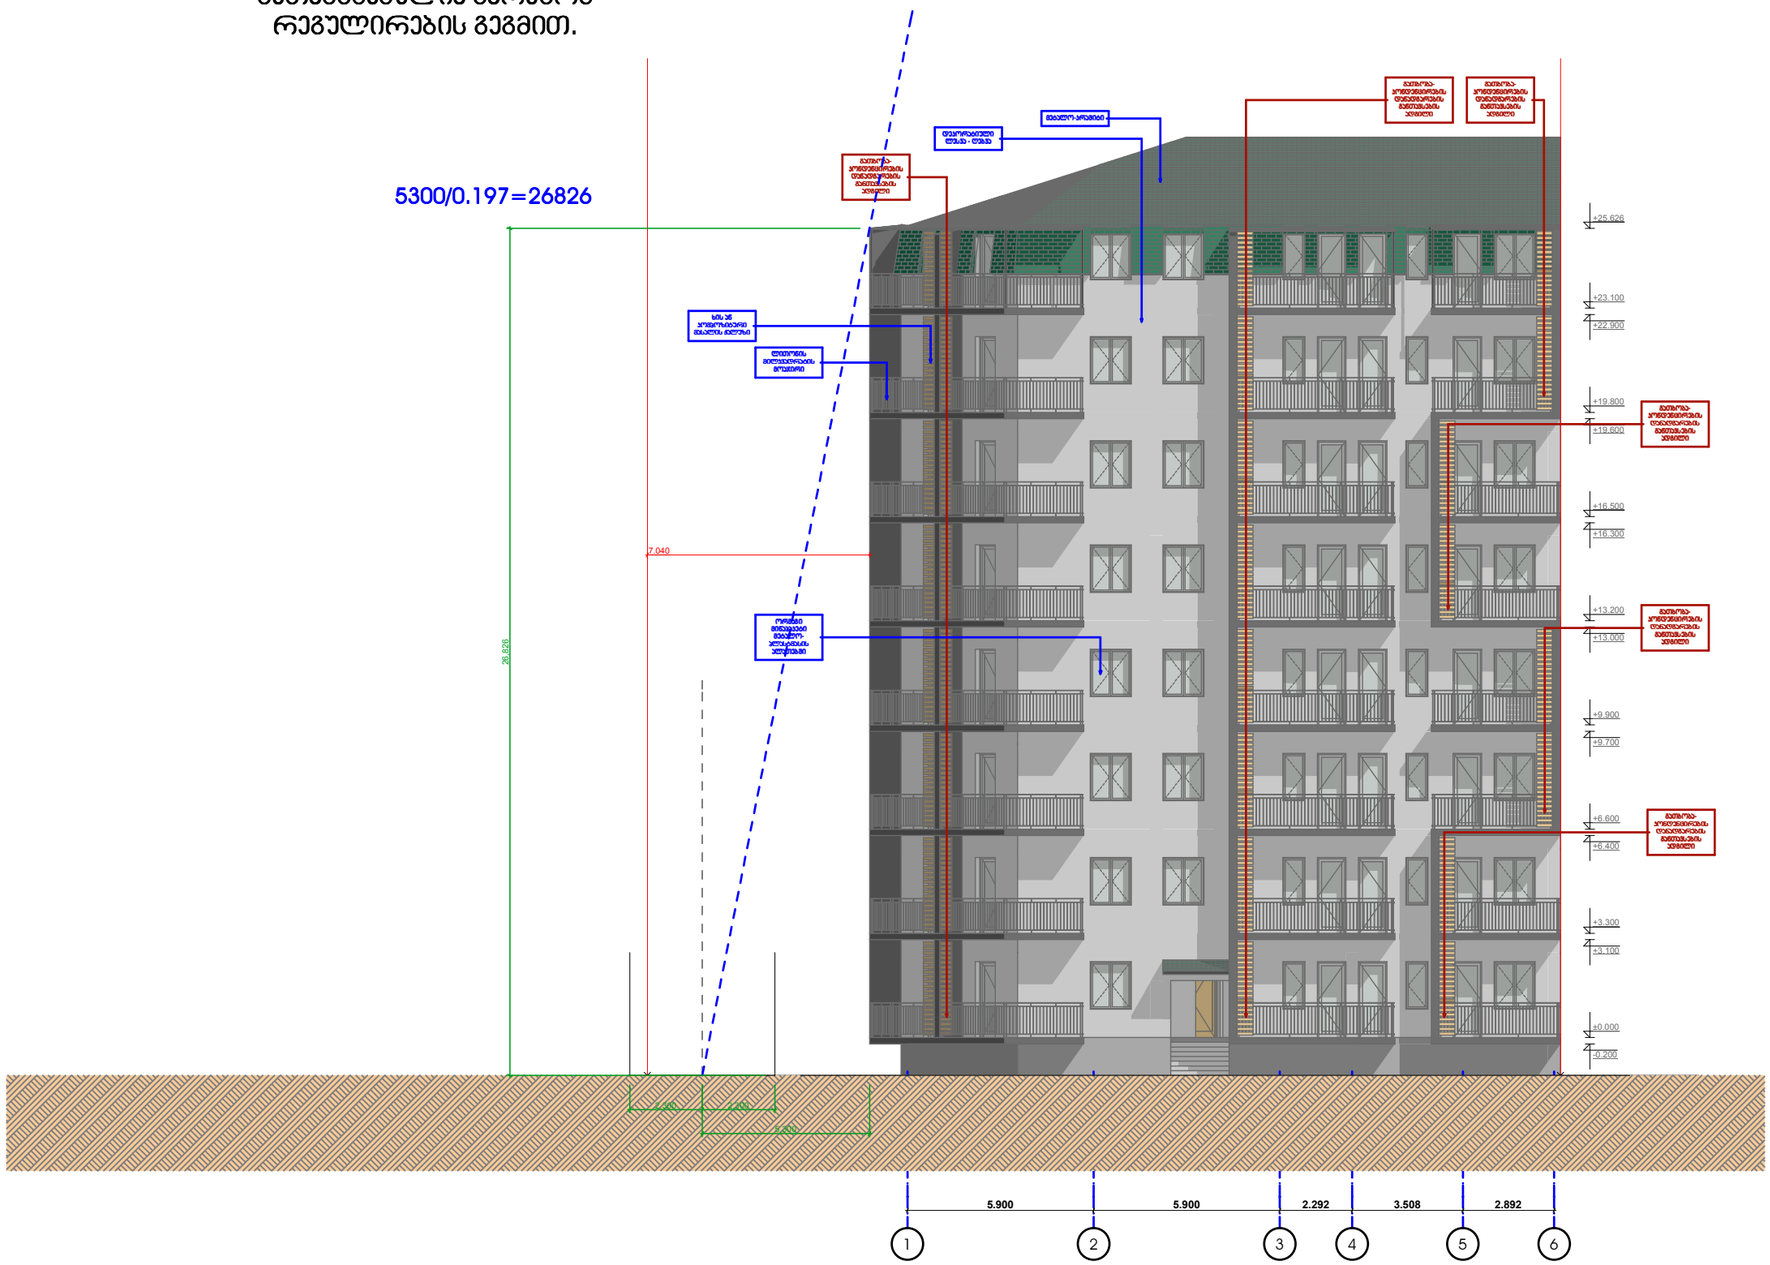

შ.პ.ს. "ესსა"

დირექტორი:
გიორგი ნანავა
მის.: პეკინის 34/ ალ. ყაზბეგის 2
მობ.: 591 66 10 00

დამკვეთი:
ამხ. "ახალი ღიღმის მასივი"

შენიშვნა:

დირექტორი
გიორგი ნანავა

პროექტის ავტორი:
მერაბ ბოლქვაძე
ომარ ჯაფარიძე

ნახაზის დასახელება

სტადია: ა-პ	ა-პ
მასშტაბი	
ფურც. რ.	
ფურც. №	